ზედხედი მ.1:50

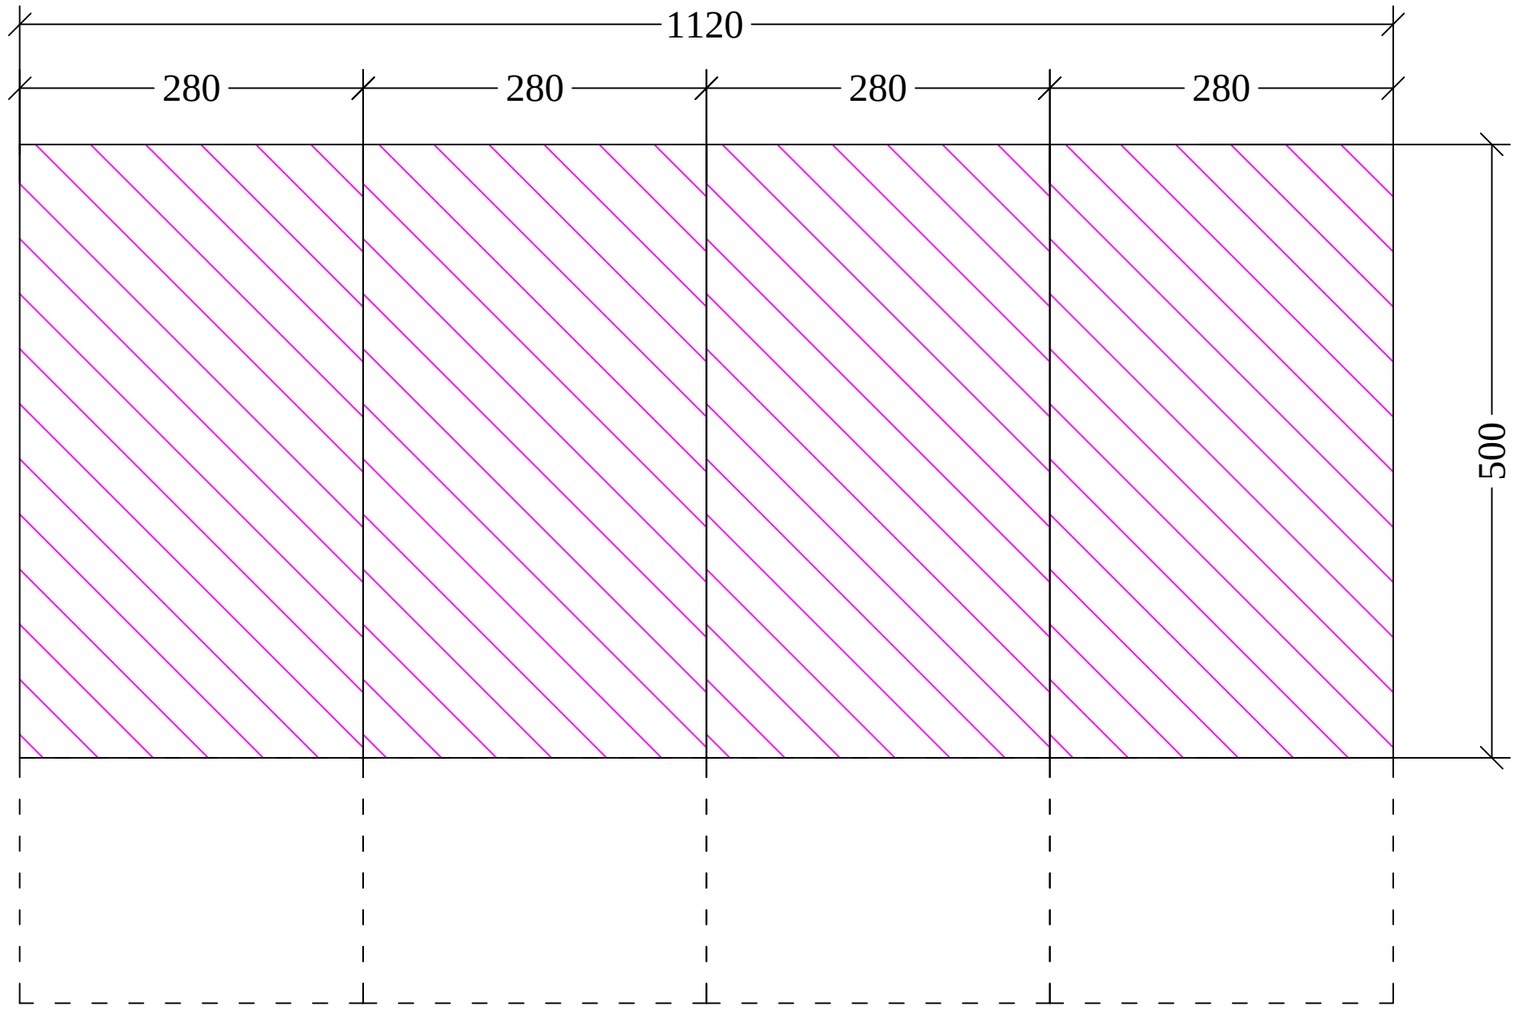

გეგმა მ. 1:25

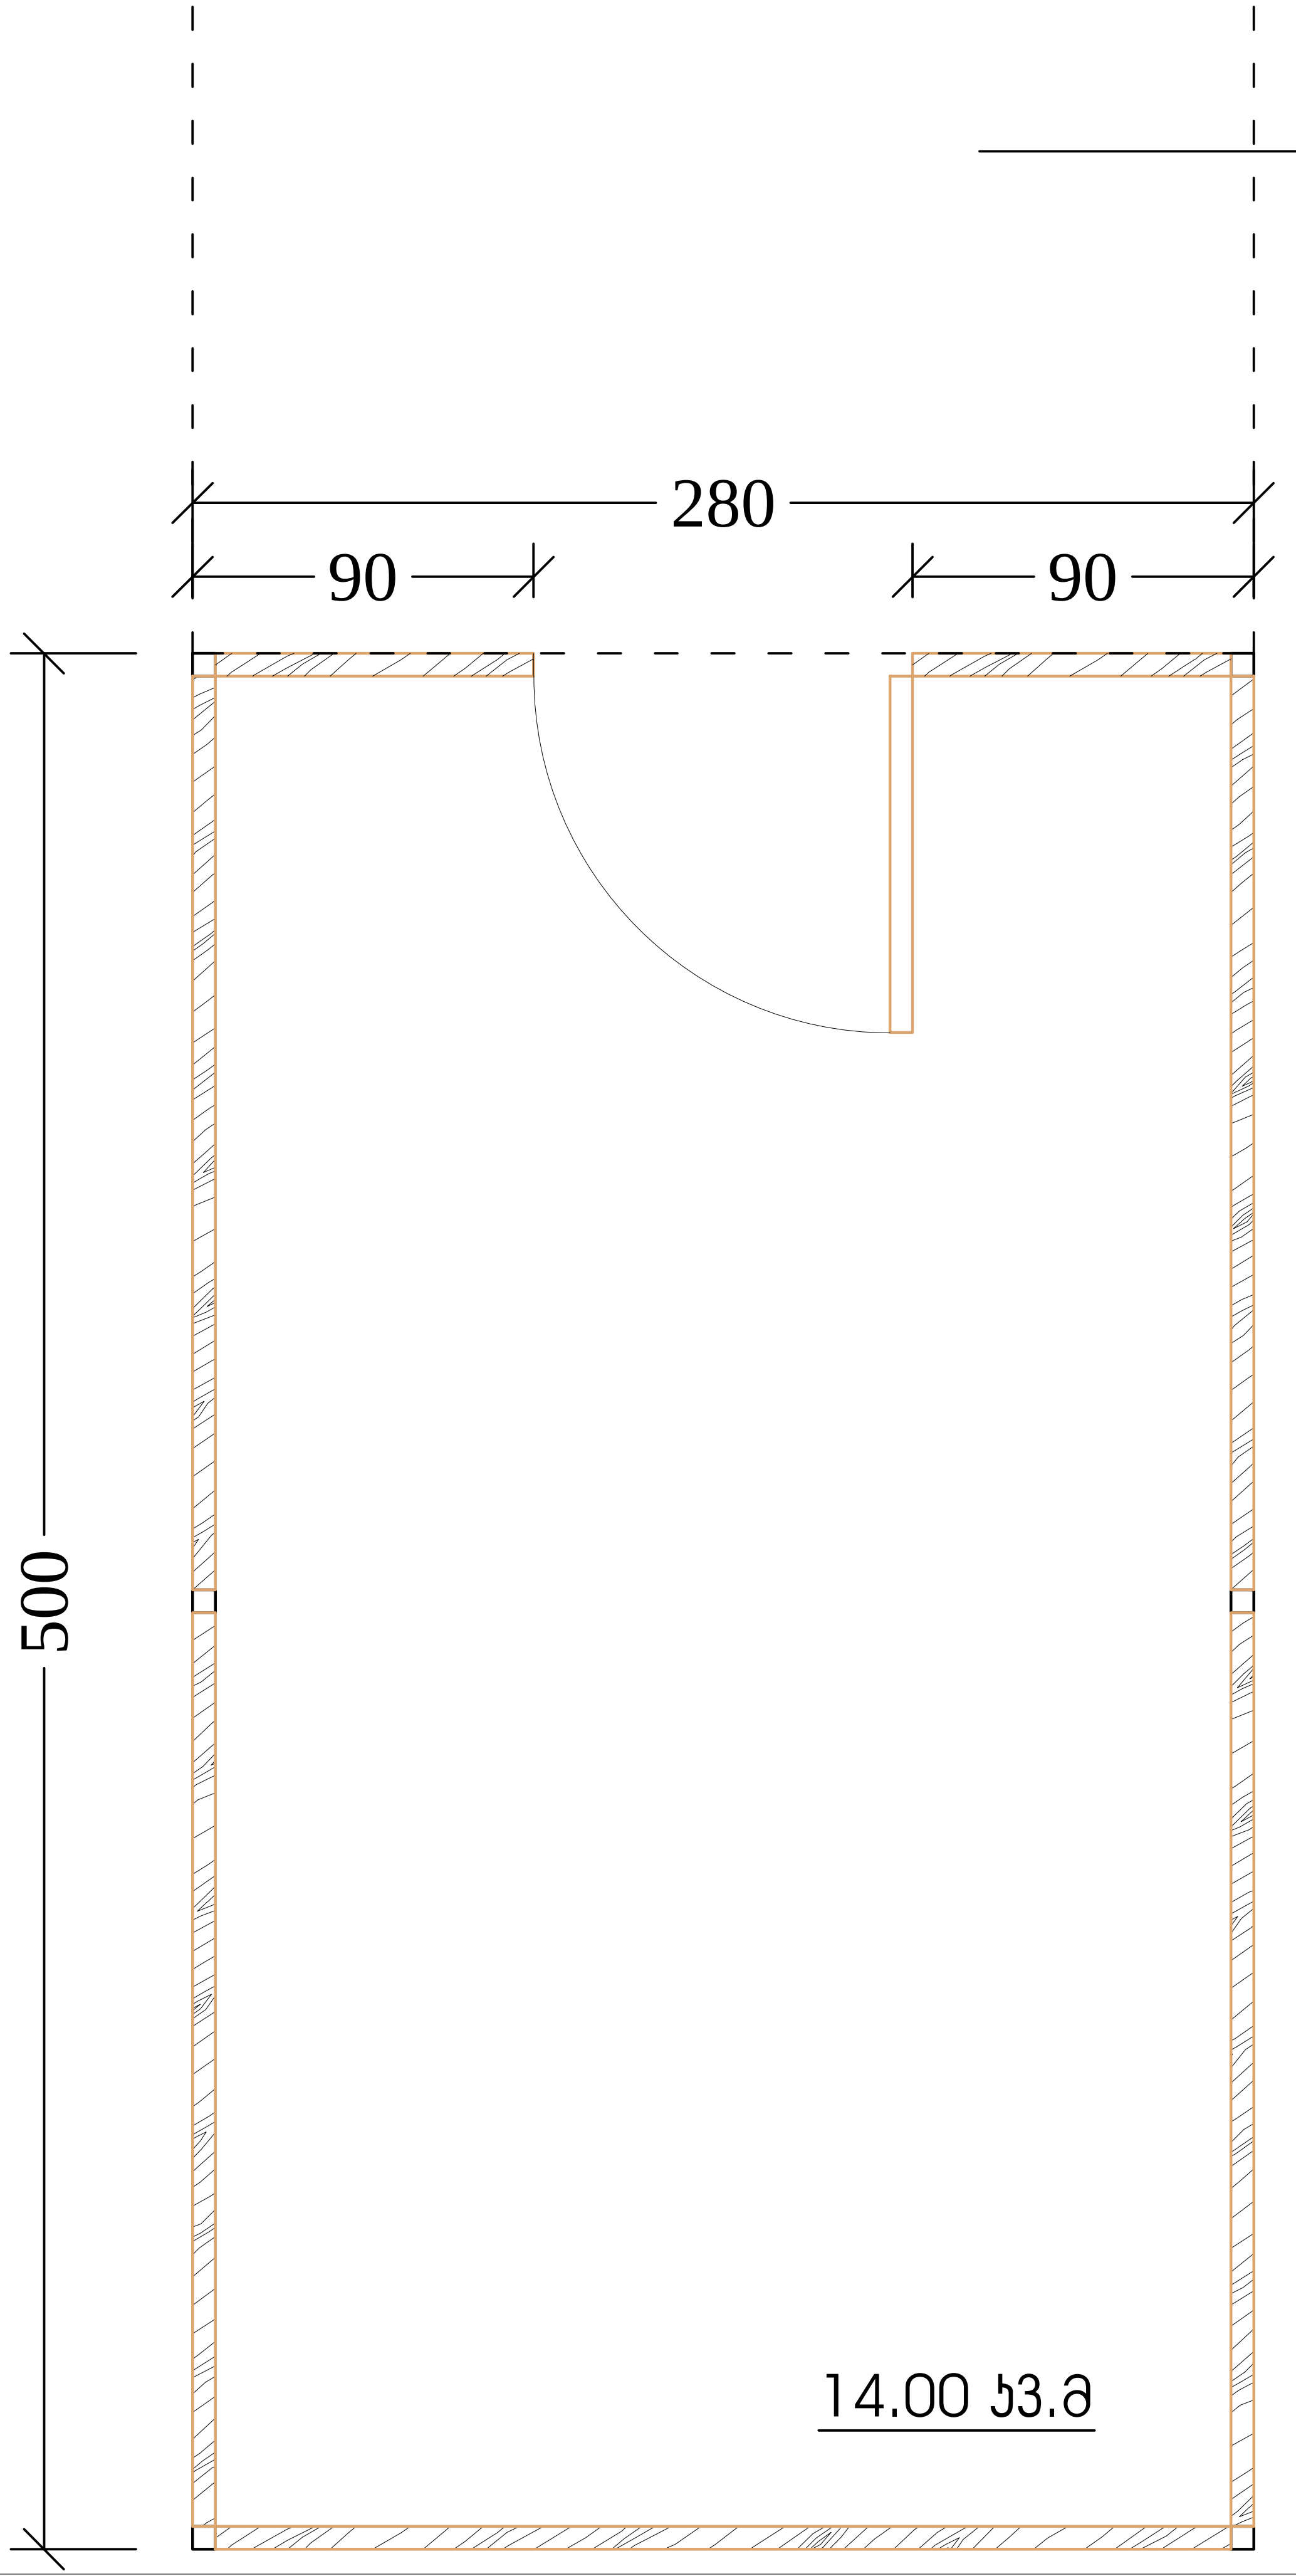

ზედ ხედი მ. 1:25

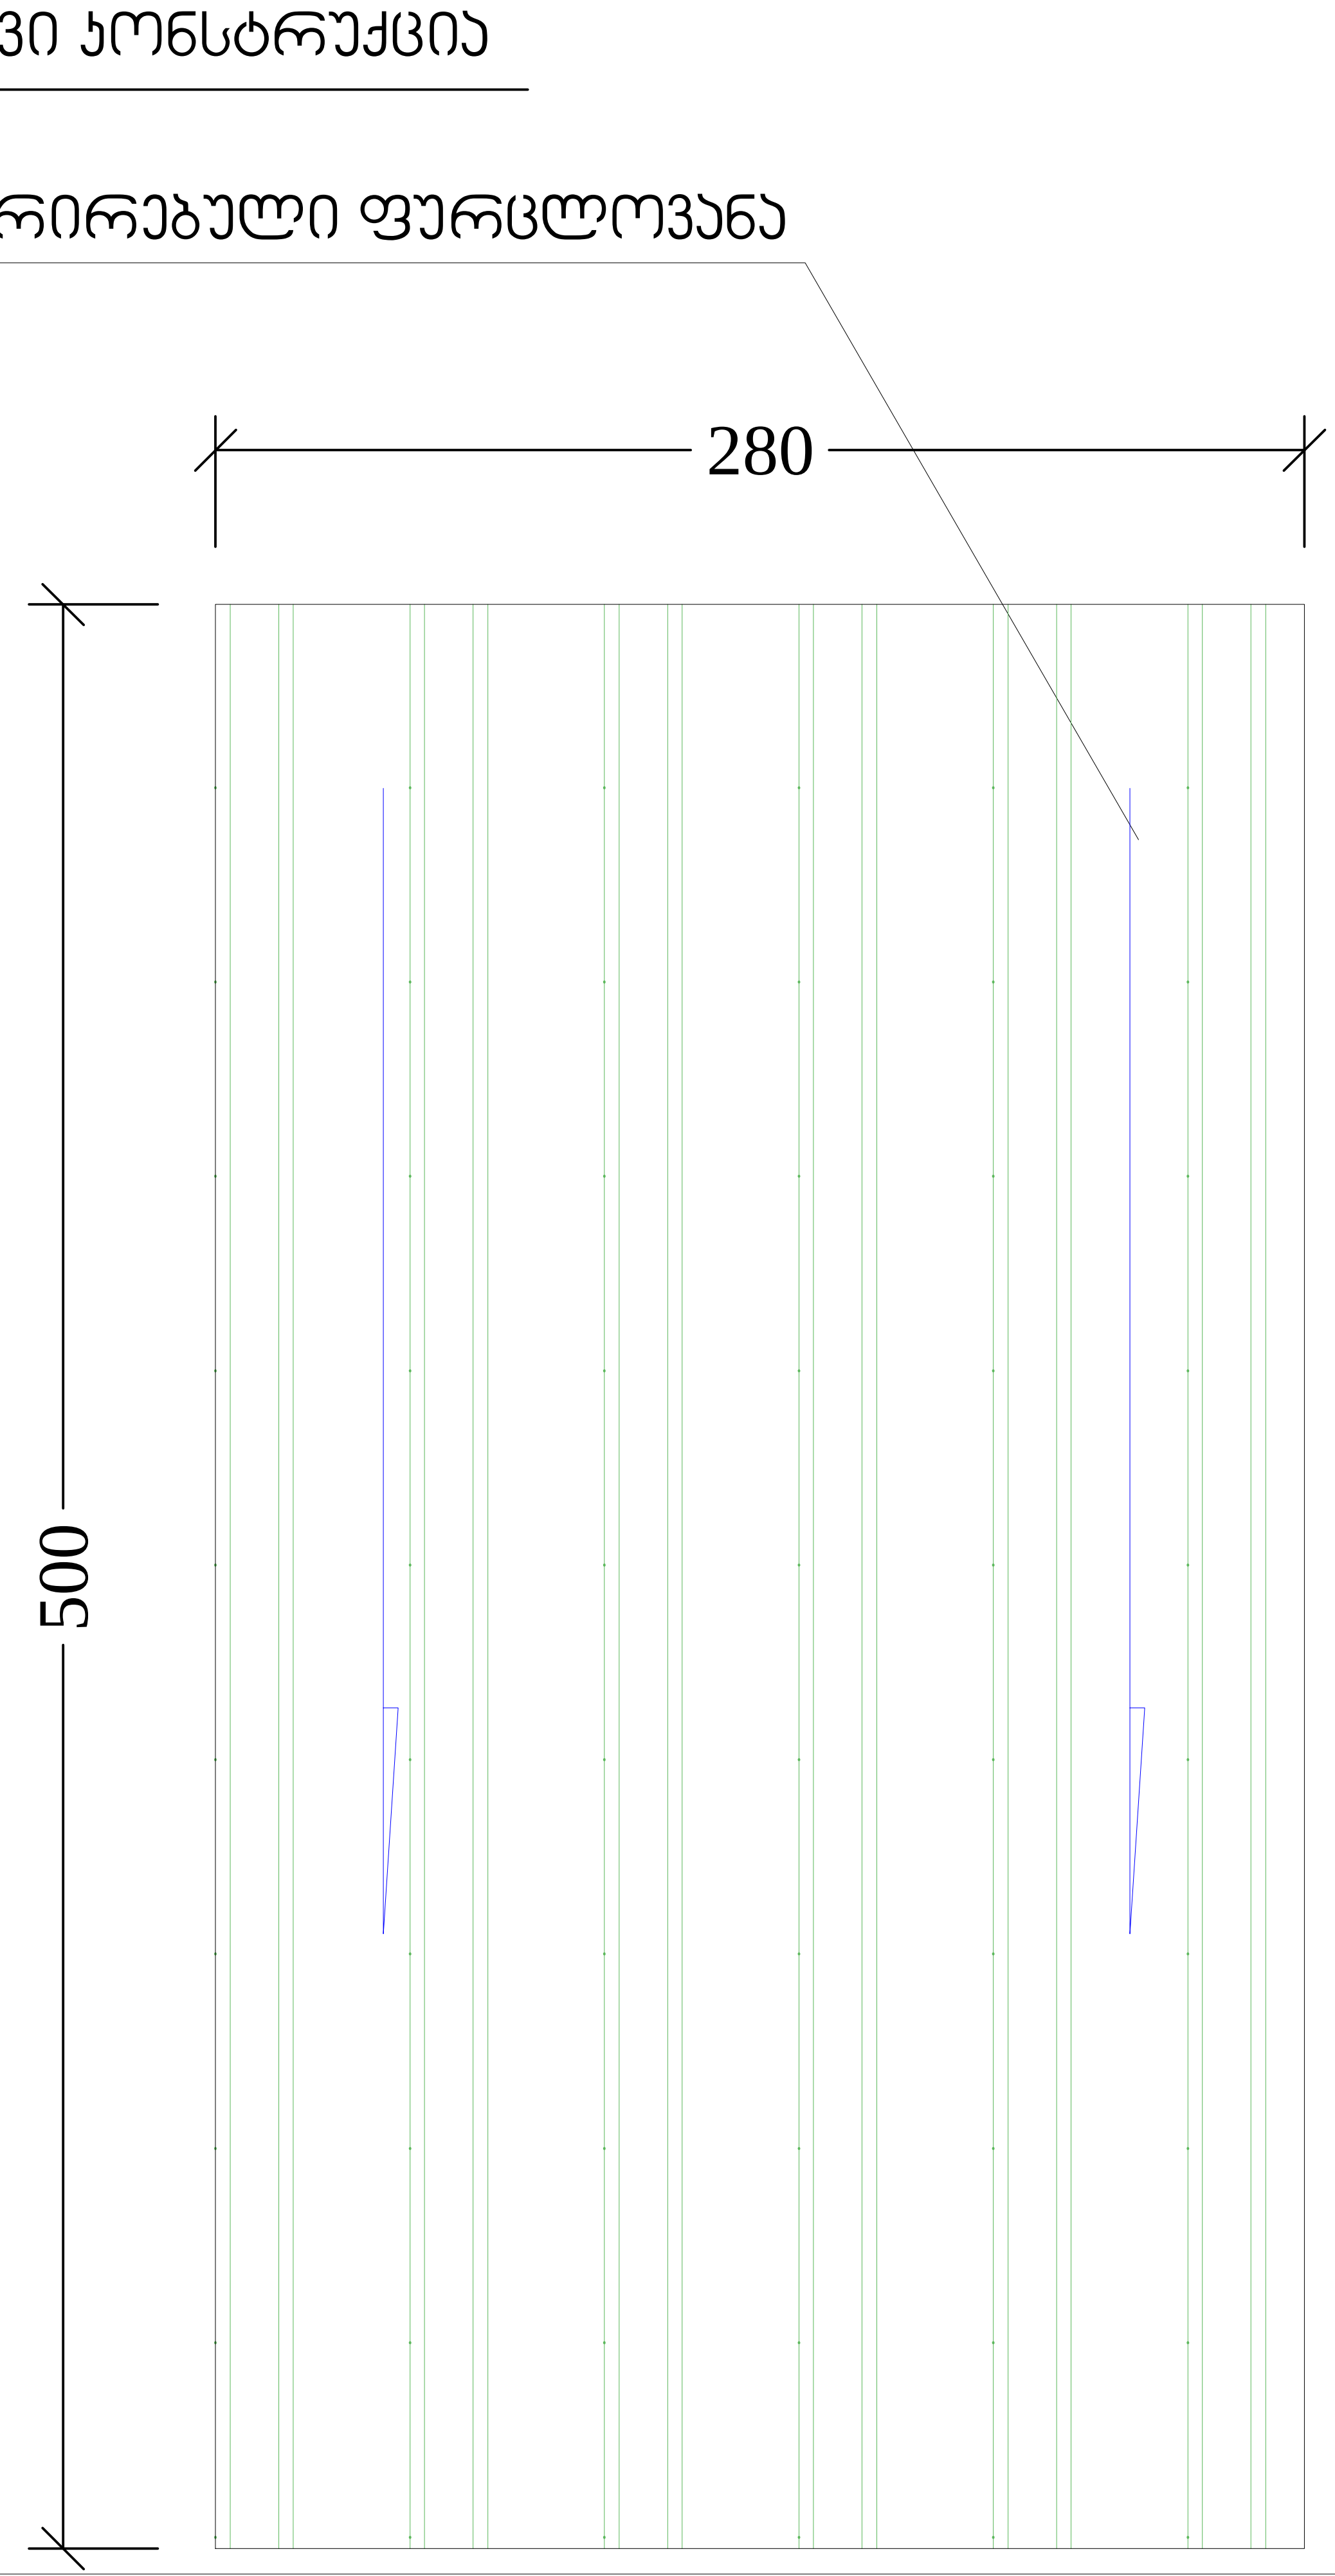

გვედხედი მ. 1:25

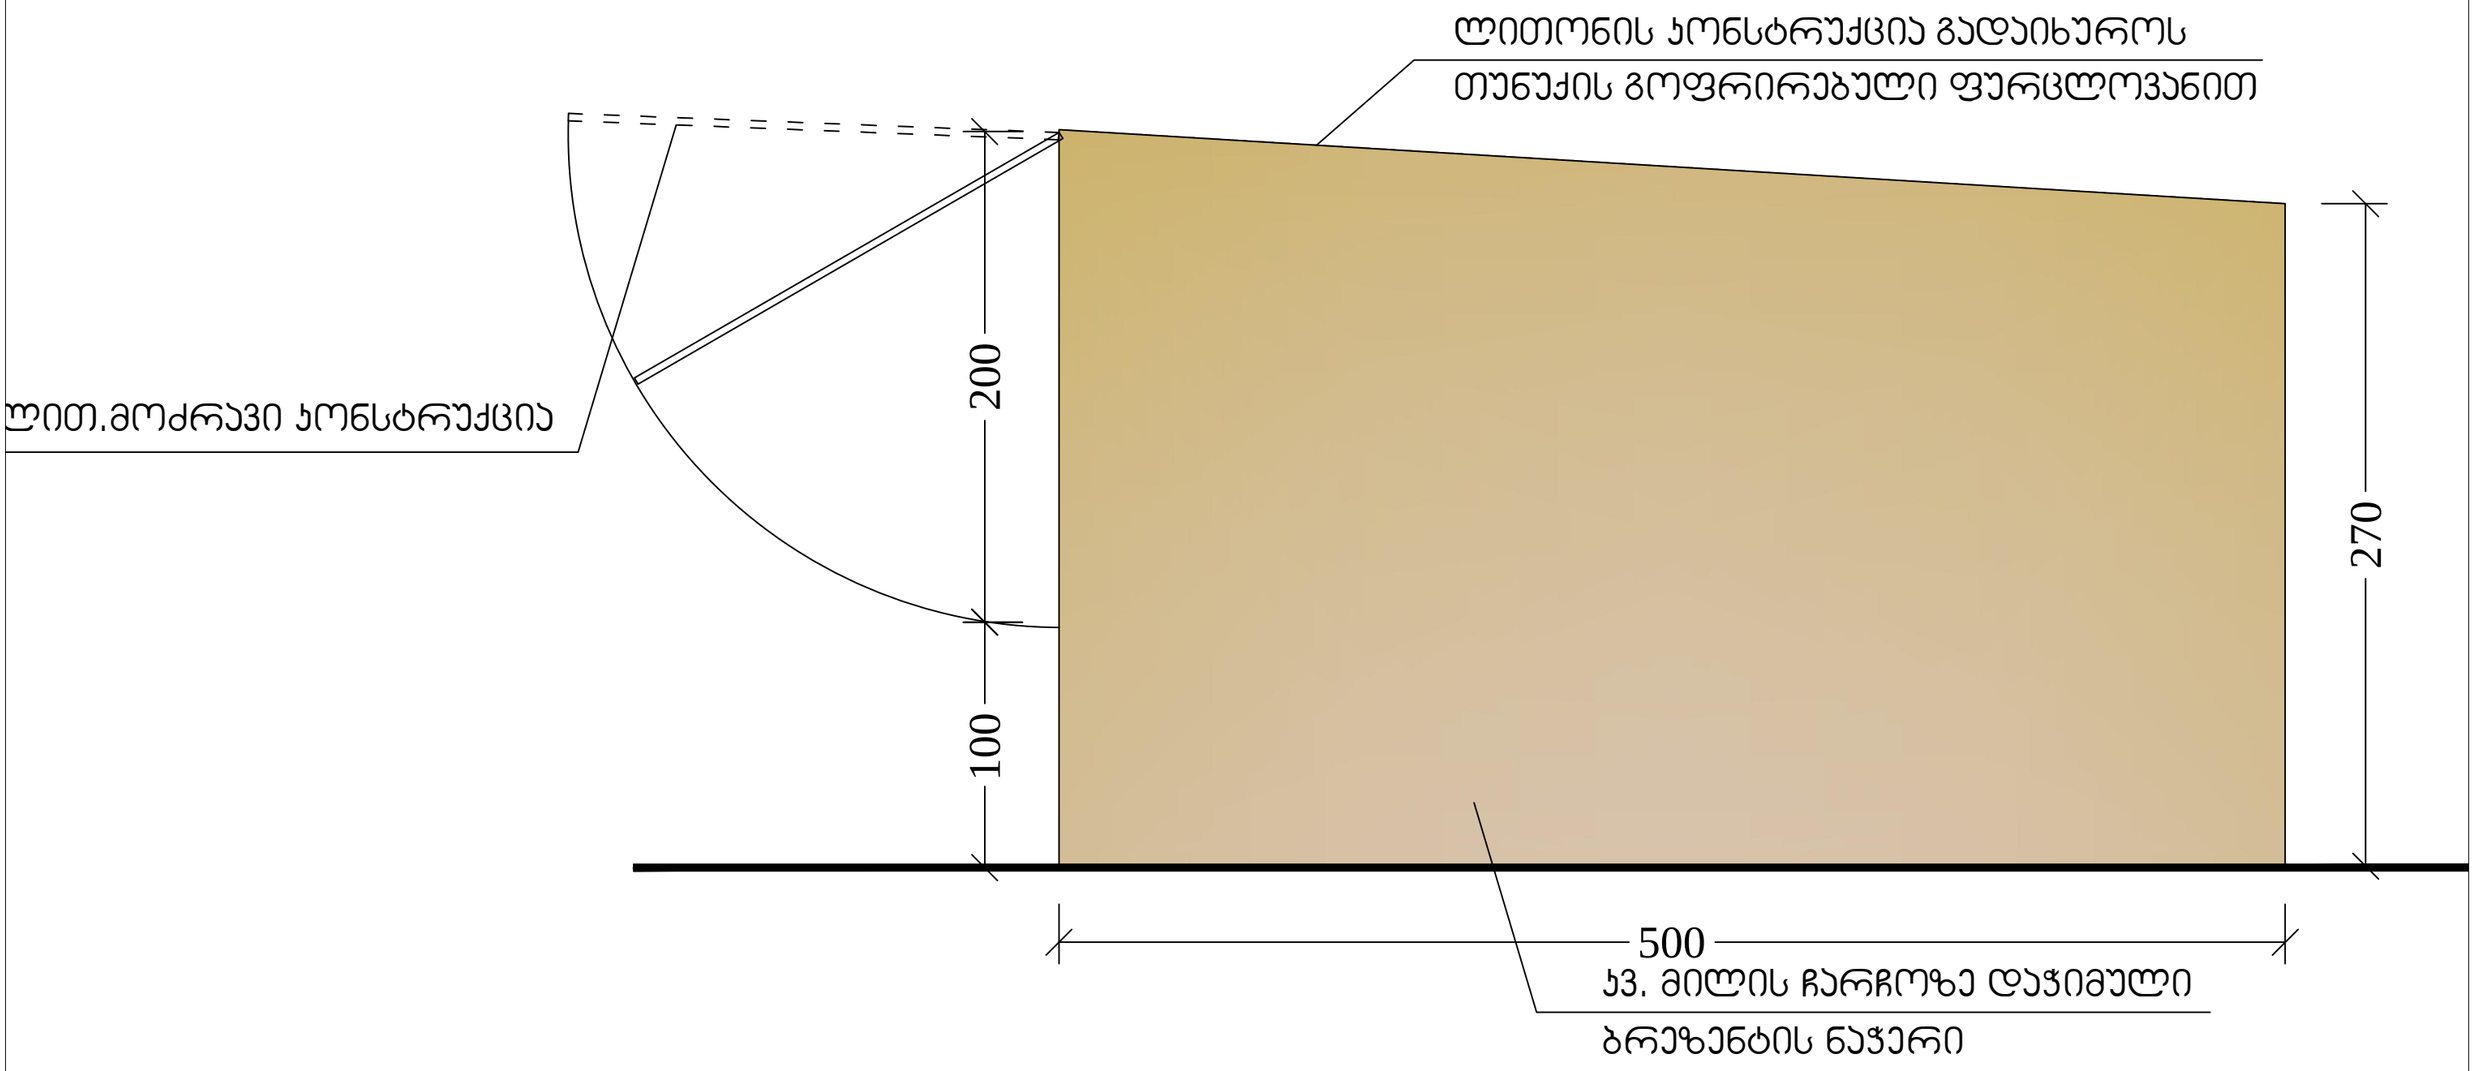

ჯიხური წინხედი მ. 1:25

