# ჭრილი 1-1
## მ 1:100

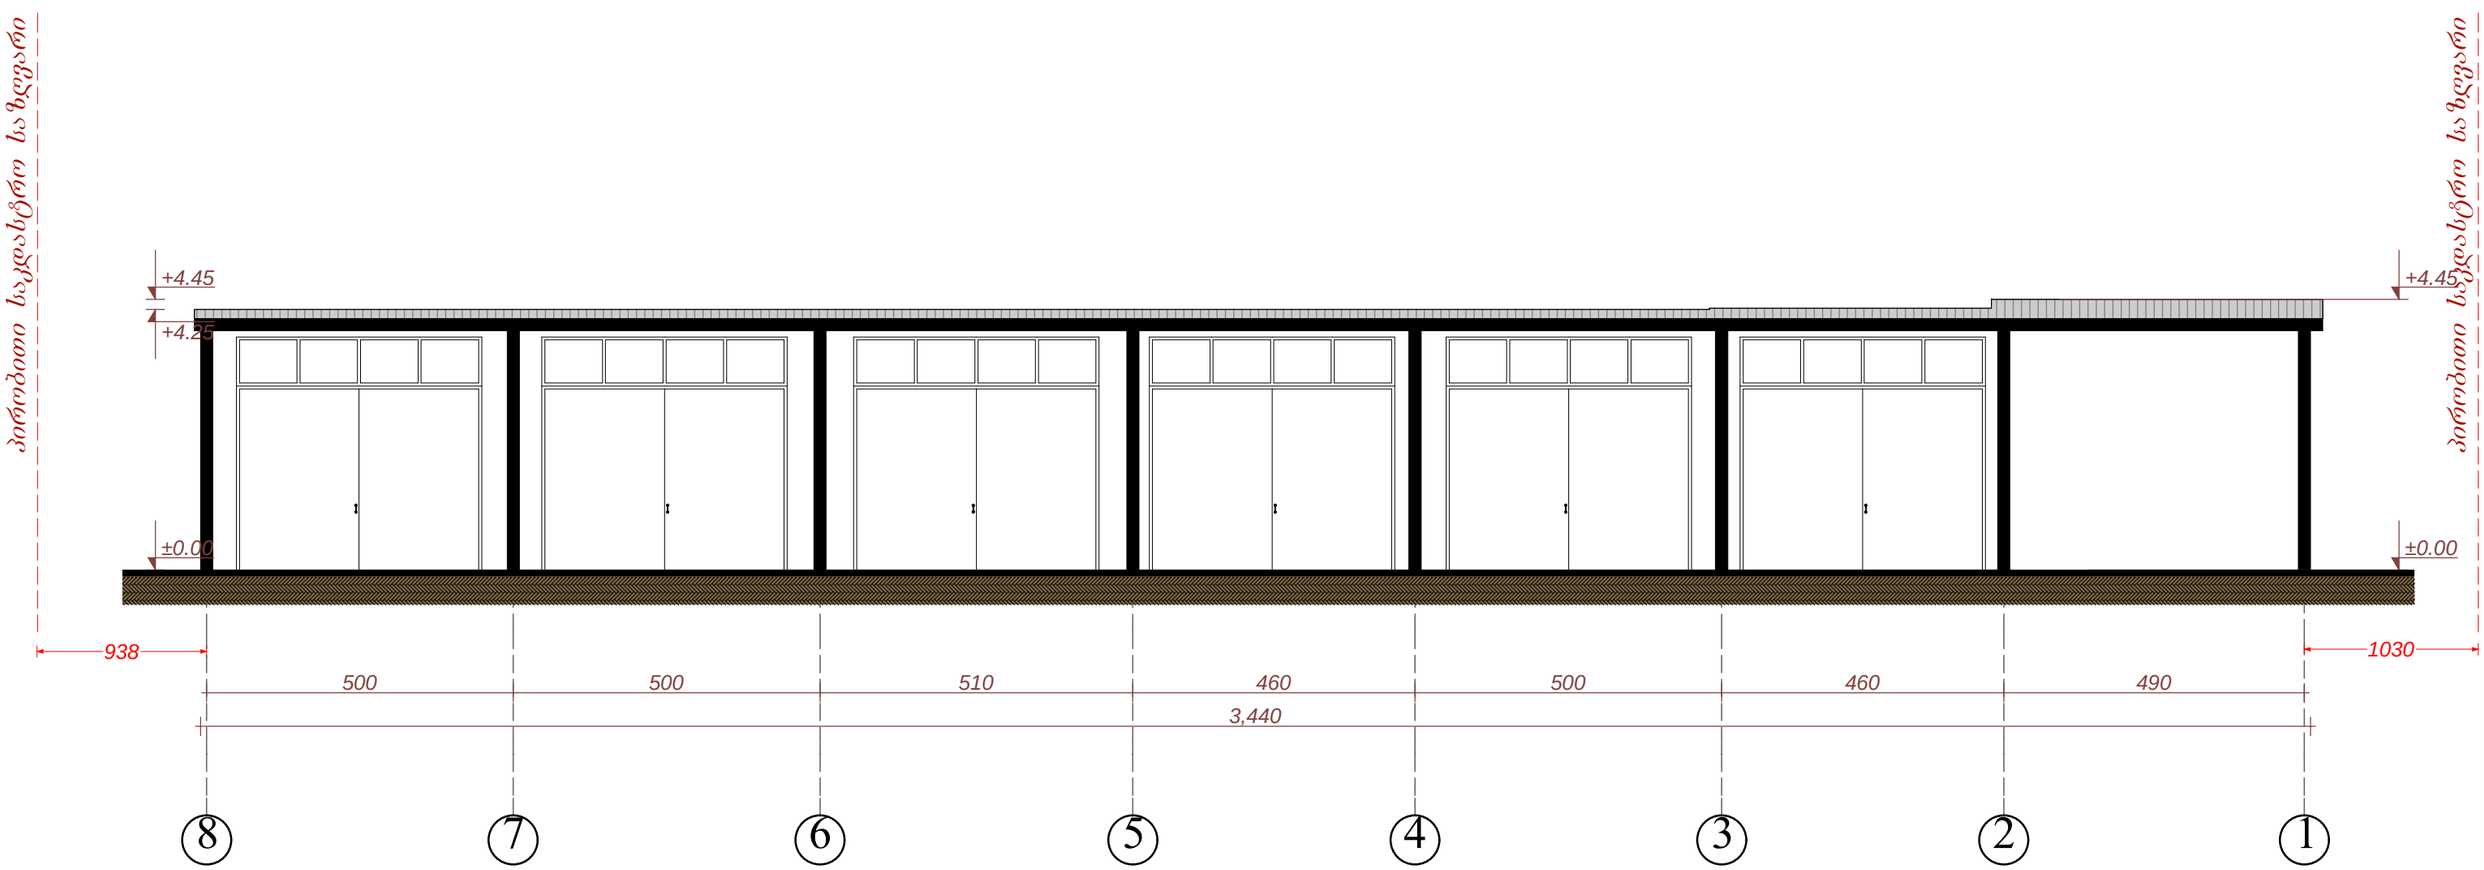


| შპს "DREAM BUILD Co" | | |
|---|---|---|
| მის :ქ.შარტავას 14ა<br>ტელ: 577 444 770 | E-mail: dreambuildco@yahoo.com | |
| დირექტორი | | თ.პატაშური |
| მთ.არქიტექტორი | | თ.პატაშური |
| პრ.ავტორი | | თ.პატაშური |
| დამპყვეთი | | ი.მეგრელიშვილი |

| | | | |
|---|---|---|---|
| პროექტის სახელწოდება: ავტოსერვისი | | | |
| **ობიექტის მის:** | ქალაქი თბილისი. შეშელიძის ქ№1 (ნაკვეთი №1/16) | | |
| ნახაზის სახელწოდება: ჭრილი 1-1 | | | მასშტაბი: 1:100 |
| პროექტი | ფურცელი | ფურცლები | თარიღი |
| სტადია | ფ - | ფ - A3 | 2014 წ |

# ჭრილი 2-2
## მ 1:100

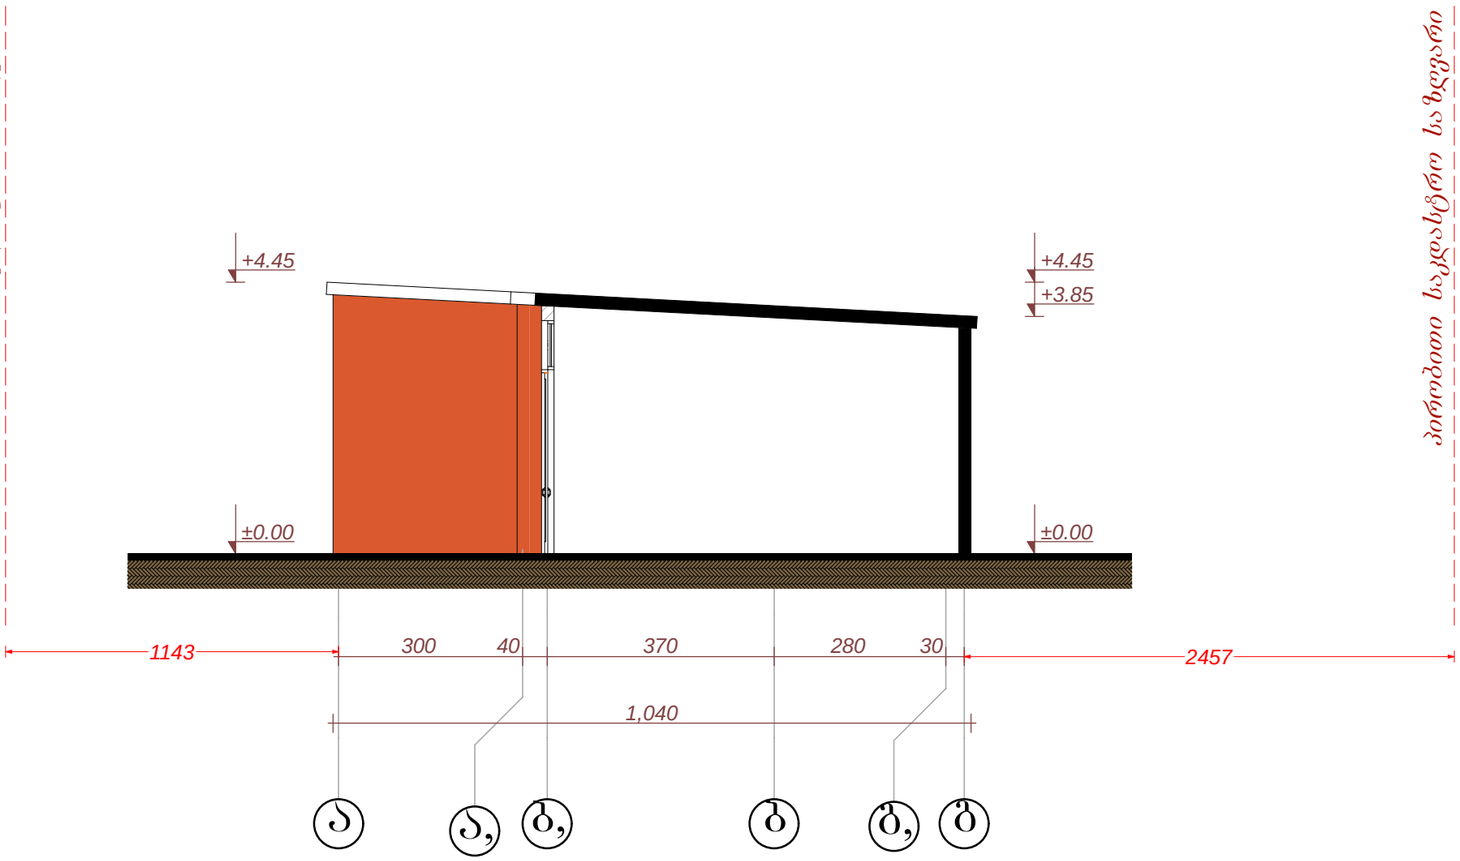


| | | |
|---|---|---|
| შპს "DREAM BUILD Co" | | |
| მის :ქ.შარტავას 14ა<br>ტელ: 577 444 770 | E-mail: dreambuildco@yahoo.com | |
| დირექტორი | | თ.პატაშური |
| მთ.არქიტექტორი | | თ.პატაშური |
| პრ.ავტორი | | თ.პატაშური |
| დამკვეთი | | ი.მეგრელიშვილი |

| | | | |
|---|---|---|---|
| პროექტის სახელწოდება: | | | |
| ავტოსერვისი | | | |
| **ობიექტის მის:** | ქალაქი თბილისი, შეშელიძის ქ№1 (ნაკვეთი №1/16) | | |
| ნახაზის სახელწოდება: | | | მასშტაბი: |
| ჭრილი 2-2 | | | 1:100 |
| პროექტი | ფურცელი | ფურცლები | თარიღი |
| სტადია | ფ - | ფ - A3 | 2014 წ |