ქ. თბილისის მერია

ქ.თბილისის არქიტექტურის სამსახური

არასასოფლო-სამეურნეო მიწის ნაკვეთი 2453 კვ.მ

სამსახურის უფროსი


ტოპო გეგმა

ორთო ფოტო მ1:2500



ქალაქგეგმარების განყოფილება

განყოფილების უფროსი		
მთავარი სპეციალისტი		

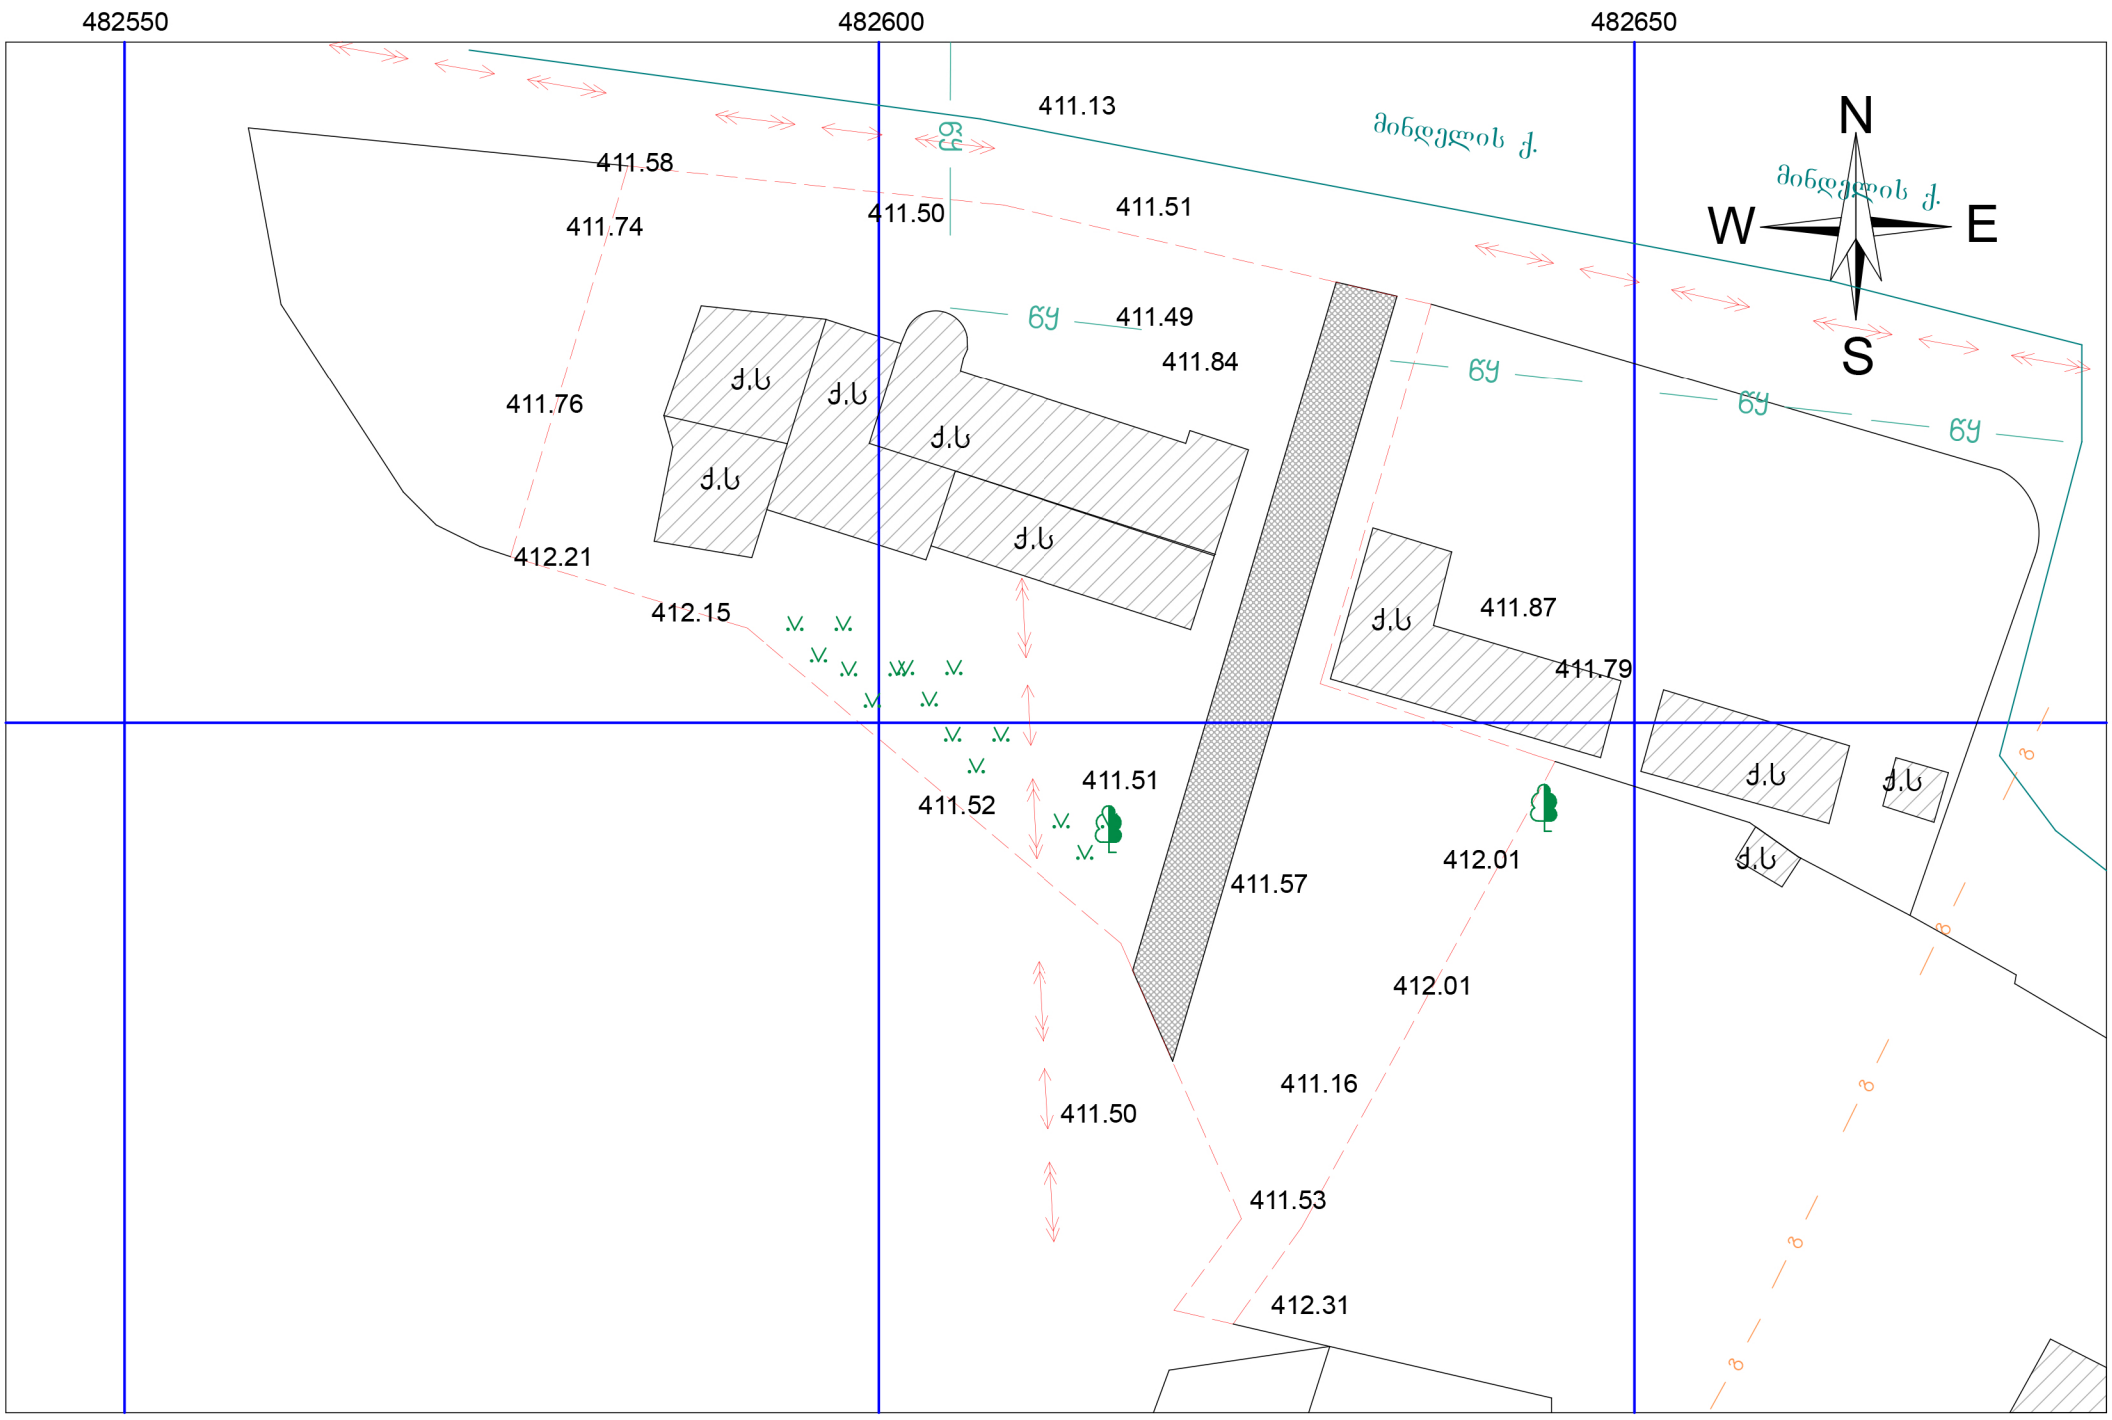

პირობითი ნიშნები:

- *საკოორდინატო ბადე*
- *ელ. კაბელი*
- *წყალ-გაყვანილობა*
- *ტელეფონის ხაზი*
- *გაზ-გაყვანილობა*
- *კანალიზაცია*
- *ფოთლოვანი ხე*
- *ღობე*
- *გაზონი*

შპს "DREAM BUILD Co"


მის. [illegible] 14ა

ტელ: 5[illegible]

E-mail: dreambuildco@yahoo.com

დირექტორი	[illegible]	ქალაქი თბილისი, გლდანის ხედი,ნაკვეთი №31
პროექტირებული	[illegible]	
შესრულებული	ლ. ჯურღულია	შესრულების თარიღი: 1.10.2014წ.
დამკვეთი	[illegible]	მასშტაბი: 1:500

გენ.გეგმა
მ 1:200

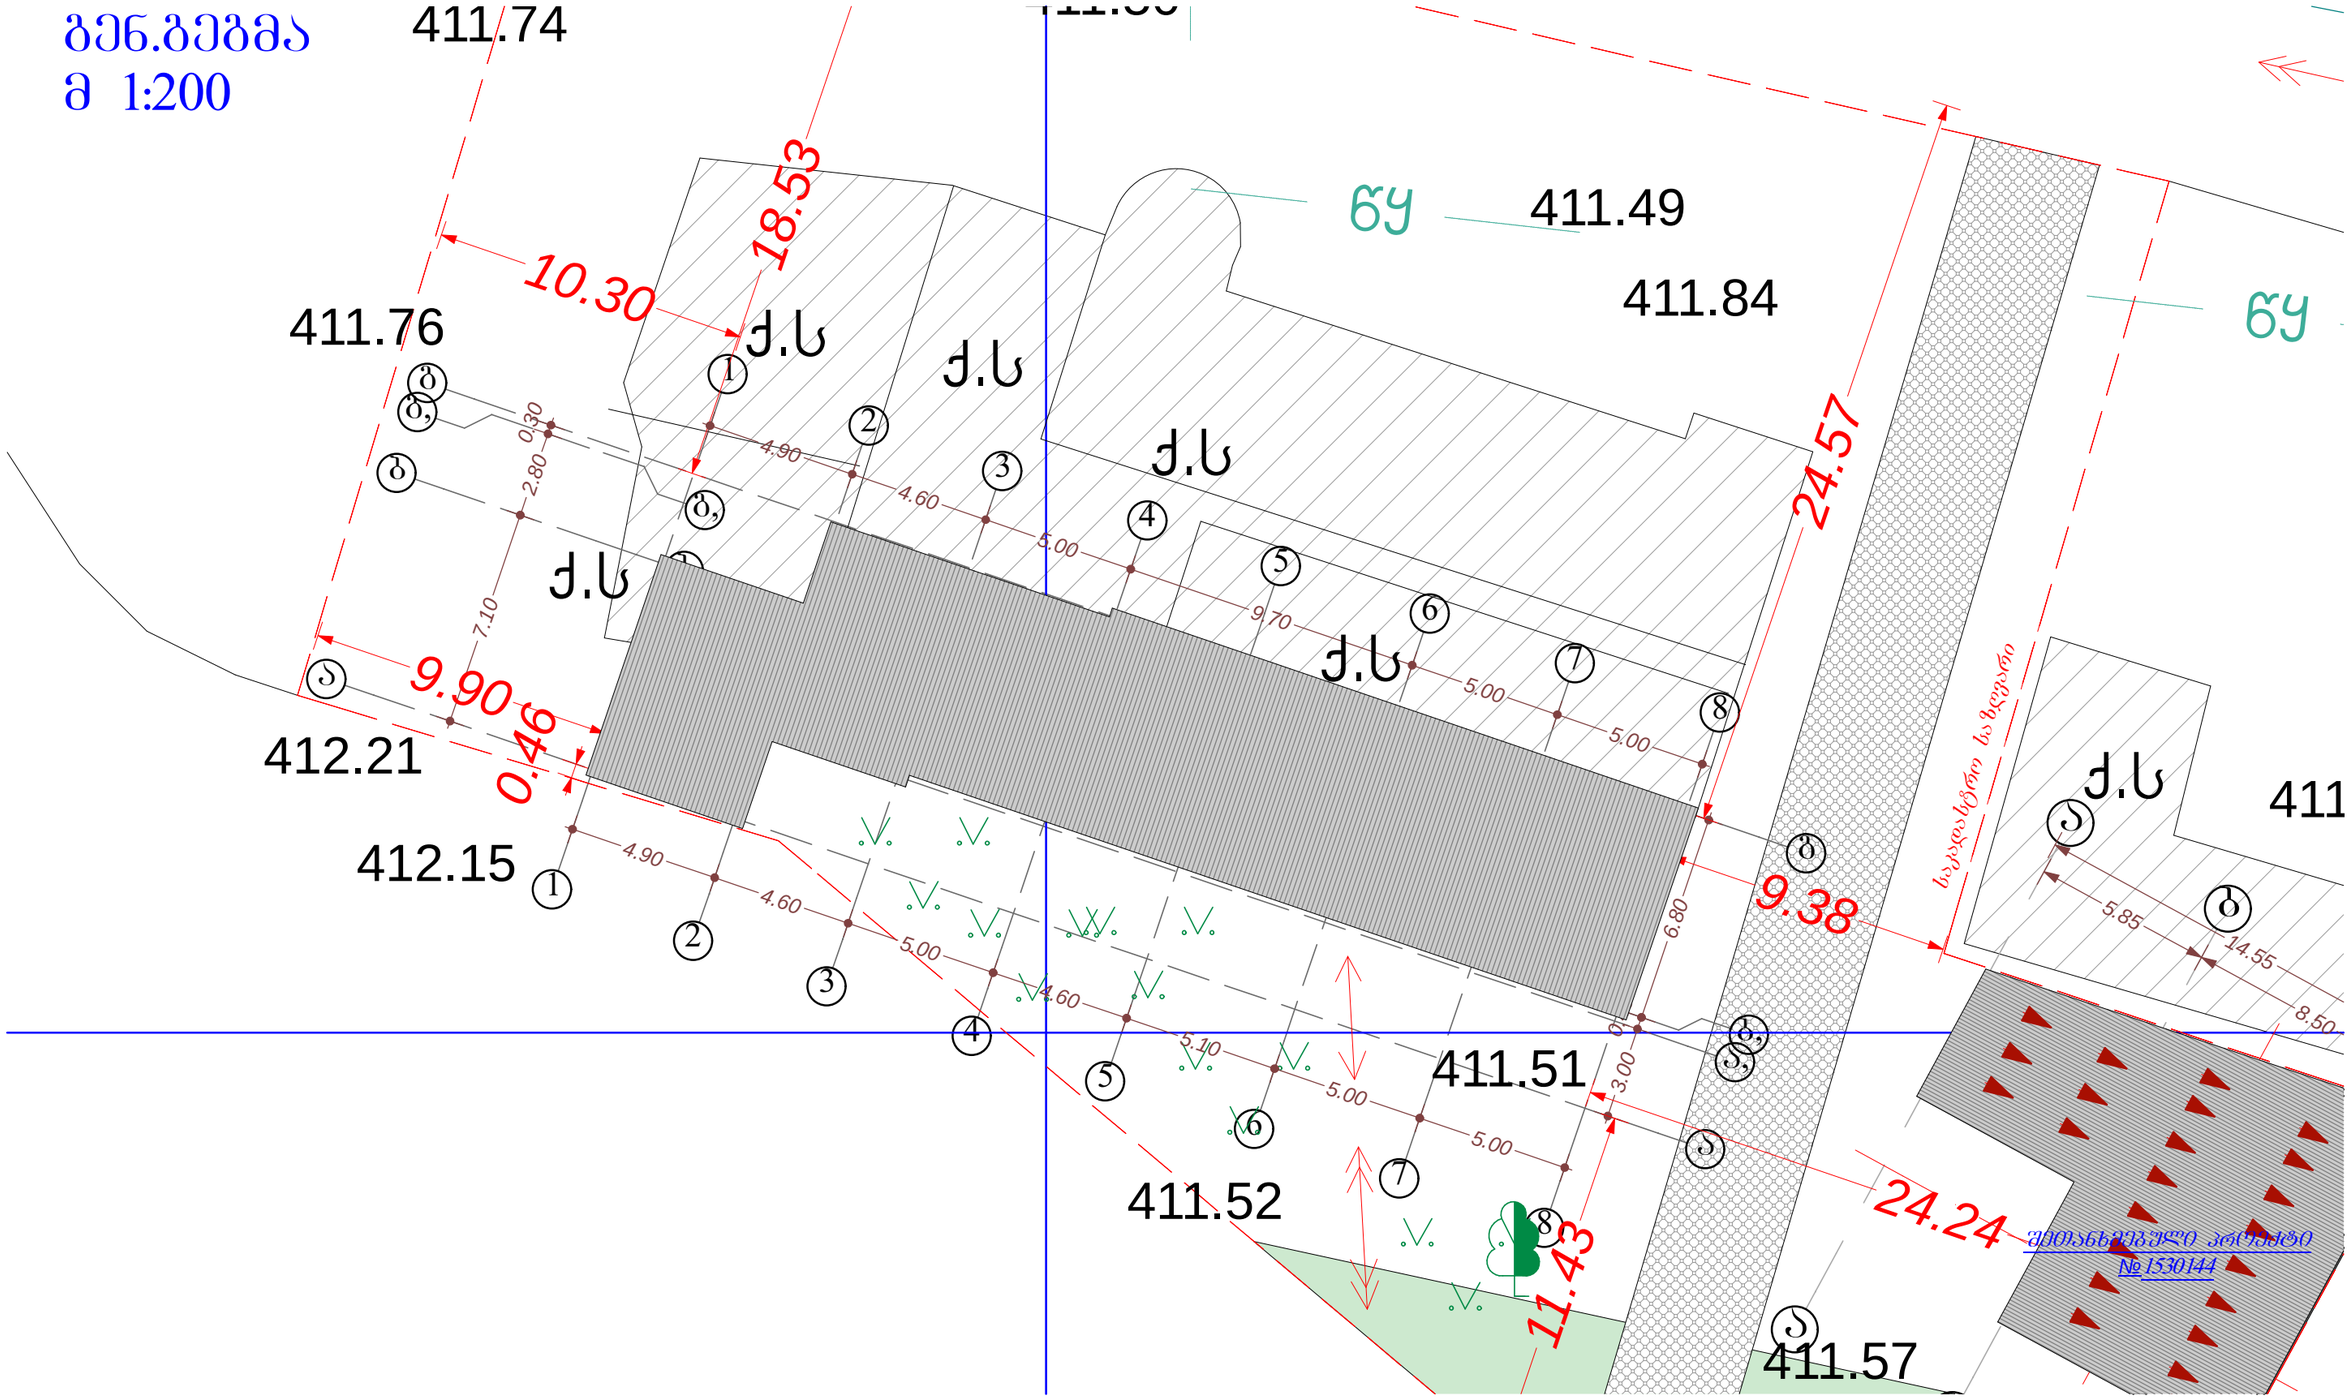

შპს "DREAM BUILD Co"		
მის :ქ.შარბაქვას 14ა ტელ: 577 444 770 E-mail: dreambuildco@yahoo.com		
დირექტორი		თ.პატაშური
მთ.არქიტექტორი		თ.პატაშური
პრ.ავტორი		თ.პატაშური
დამკვეთი		ი.მეგრელიშვილი

პროექტის სახელწოდება:
ავტოსერვისი


ობიექტის მის: ქალაქი თბილისი, შეშელიძის ქ№1 (ნაკვეთი №1/16)

ნახაზის სახელწოდება:
გენ.გეგმა

მასშტაბი:

პროექტი	ფურცელი	ფურცლები	თარიღი
სტადია	ფ -	ფ - A3	2014 წ

გენ.გეგმა
მ 1:500

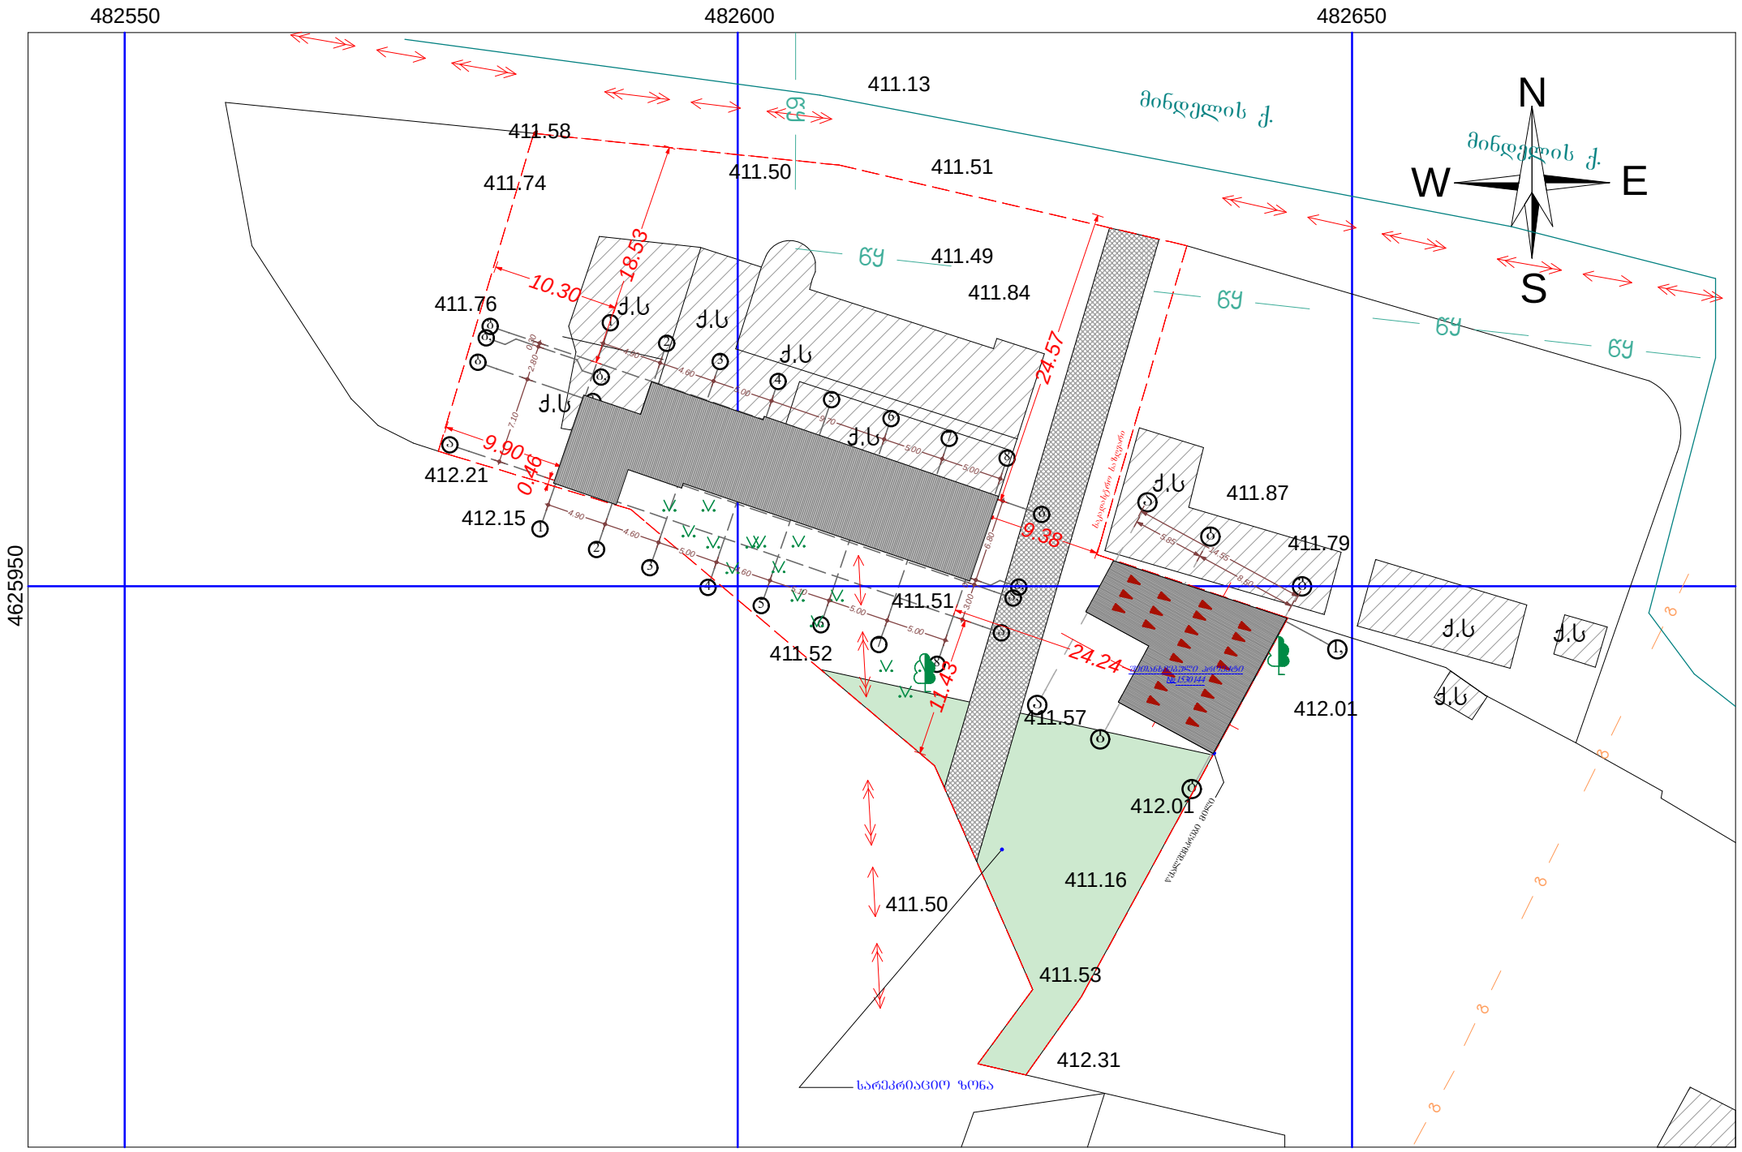

შპს "DREAM BUILD Co"

მის :ქ.შარტავას 14ა
ტელ: 577 444 770
E-mail: dreambuildco@yahoo.com

დირექტორი		თ.პატაშური
მთ.არქიტექტორი		თ.პატაშური
პრ.პტორი		თ.პატაშური
დამპროექტი		ი.მეგრელიშვილი

პროექტის სახელწოდება:

აეტოსერვისი

ობიექტის მის: ქალაქი თბილისი. შეშელიძის ქ№1 (ნაკვეთი №1/16)

ნახაზის სახელწოდება:

გენ.გეგმა

მასშტაბი:

პროექტი	ფურცელი	ფურცლები	თარიღი
სტადია	ფ -	ფ - A3	2014 წ