საქართველო

სამსახურის უფროსი ა.ბოჭოიძე

ქ. თბილისის მერიის
საჯარო სამართლის იურიდიული პირი
თბილისის არქიტექტურის სამსახური

მისამართი: ქ.თბილისი, დიდი დიღმიდან ბლდანში მიმავალ მაგისტრალსა და საავადმყოფოების კომპლექსს შორის

შართობი : 6168 კვ/მ

მოსარგებლე: შპს „ზ.მ"



განყოფილების უფროსი		
მთავარი სპეციალისტი		

შენიშვნა: მიწისქვეშა კომუნიკაციები დატანილია არქივის მონაცემებიდან

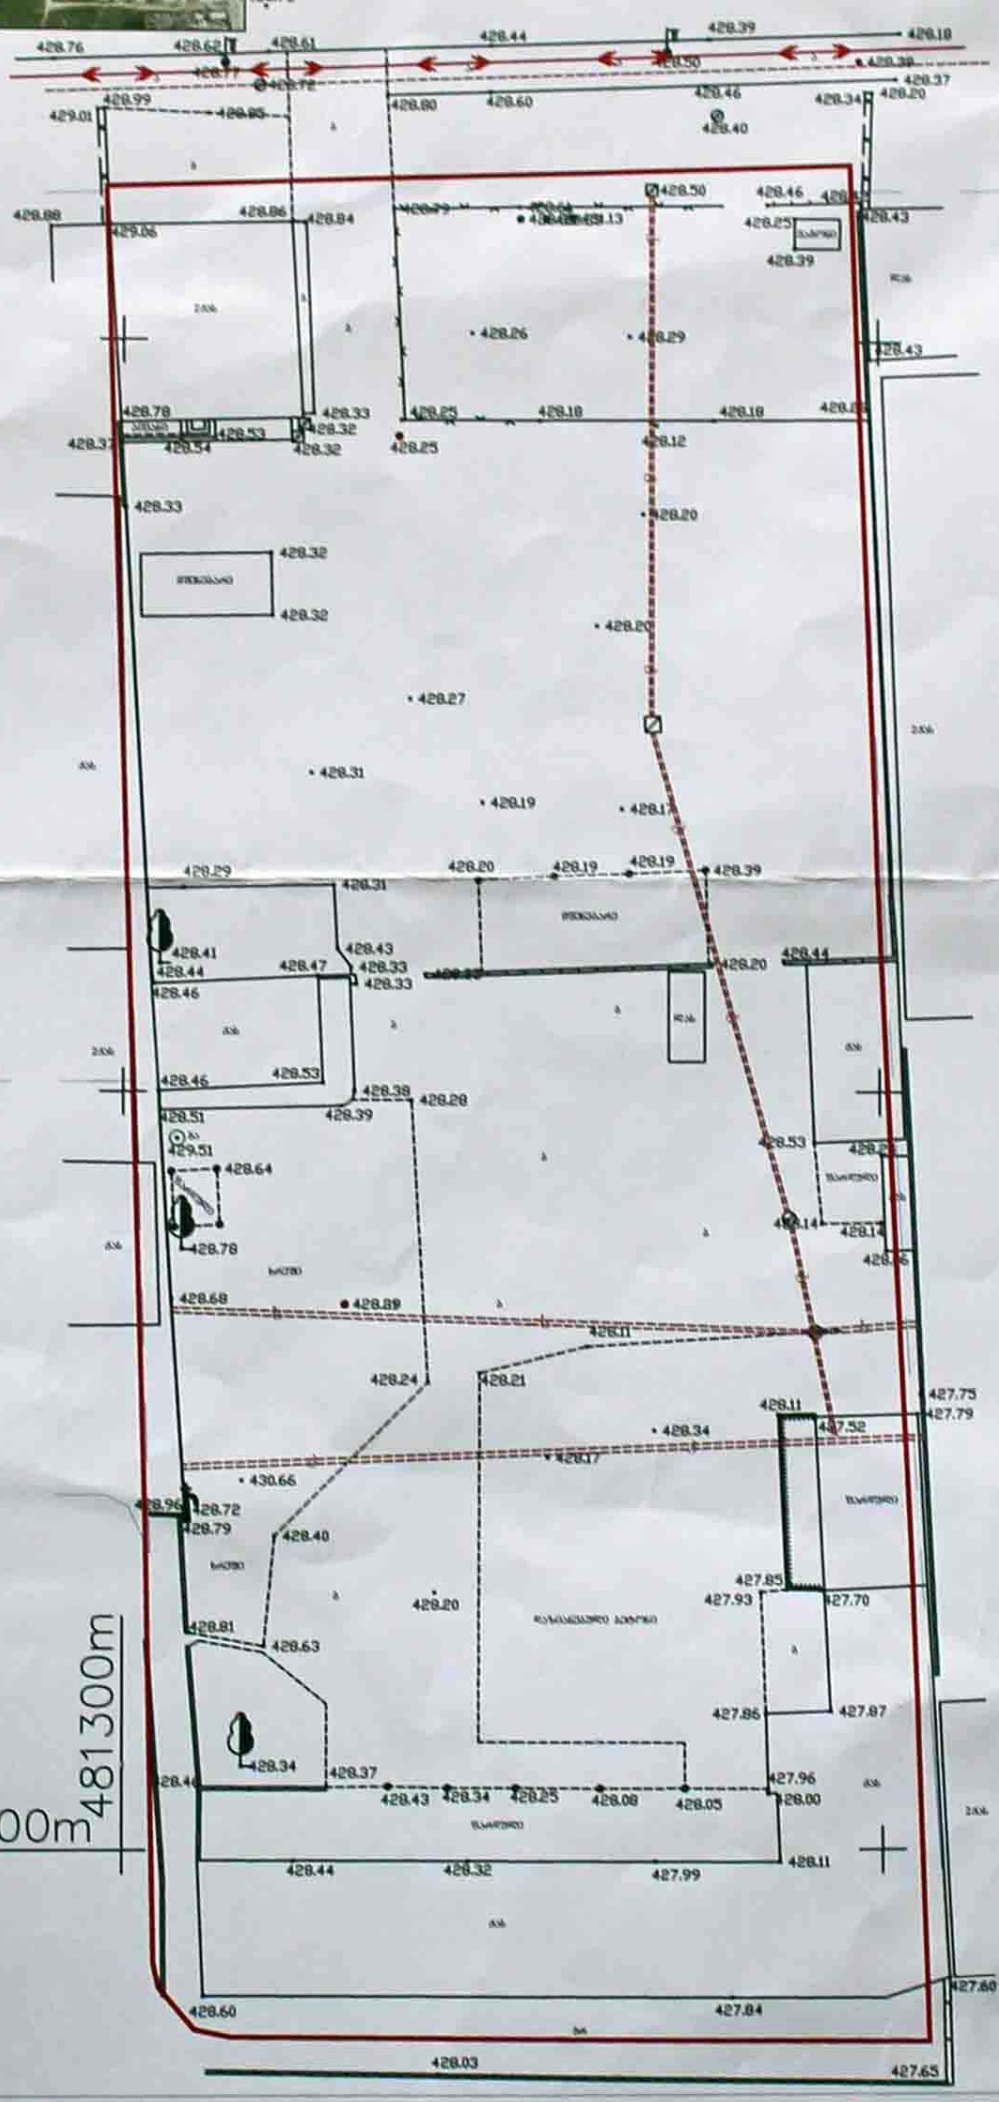

პირობითი აღნიშვნები

ჯ	ჯყალგაყვანილობა	GAS	გაზი
სნ	სანიაღვრე		გათბობა
კბ	კავშირგაბმულობა		დრენაჟი

შპს „აზიმუტი პლიუსი"		
დირექტორი		მ. ბერმამუკელი
კომპიუტერული უზრუნველყოფა		ნ.მერმანიშვილი
შემსრულებელი		თ. მერმანიშვილი
მ. 1:500		25/04/2014წ

გენგეგმა მ. 1:500

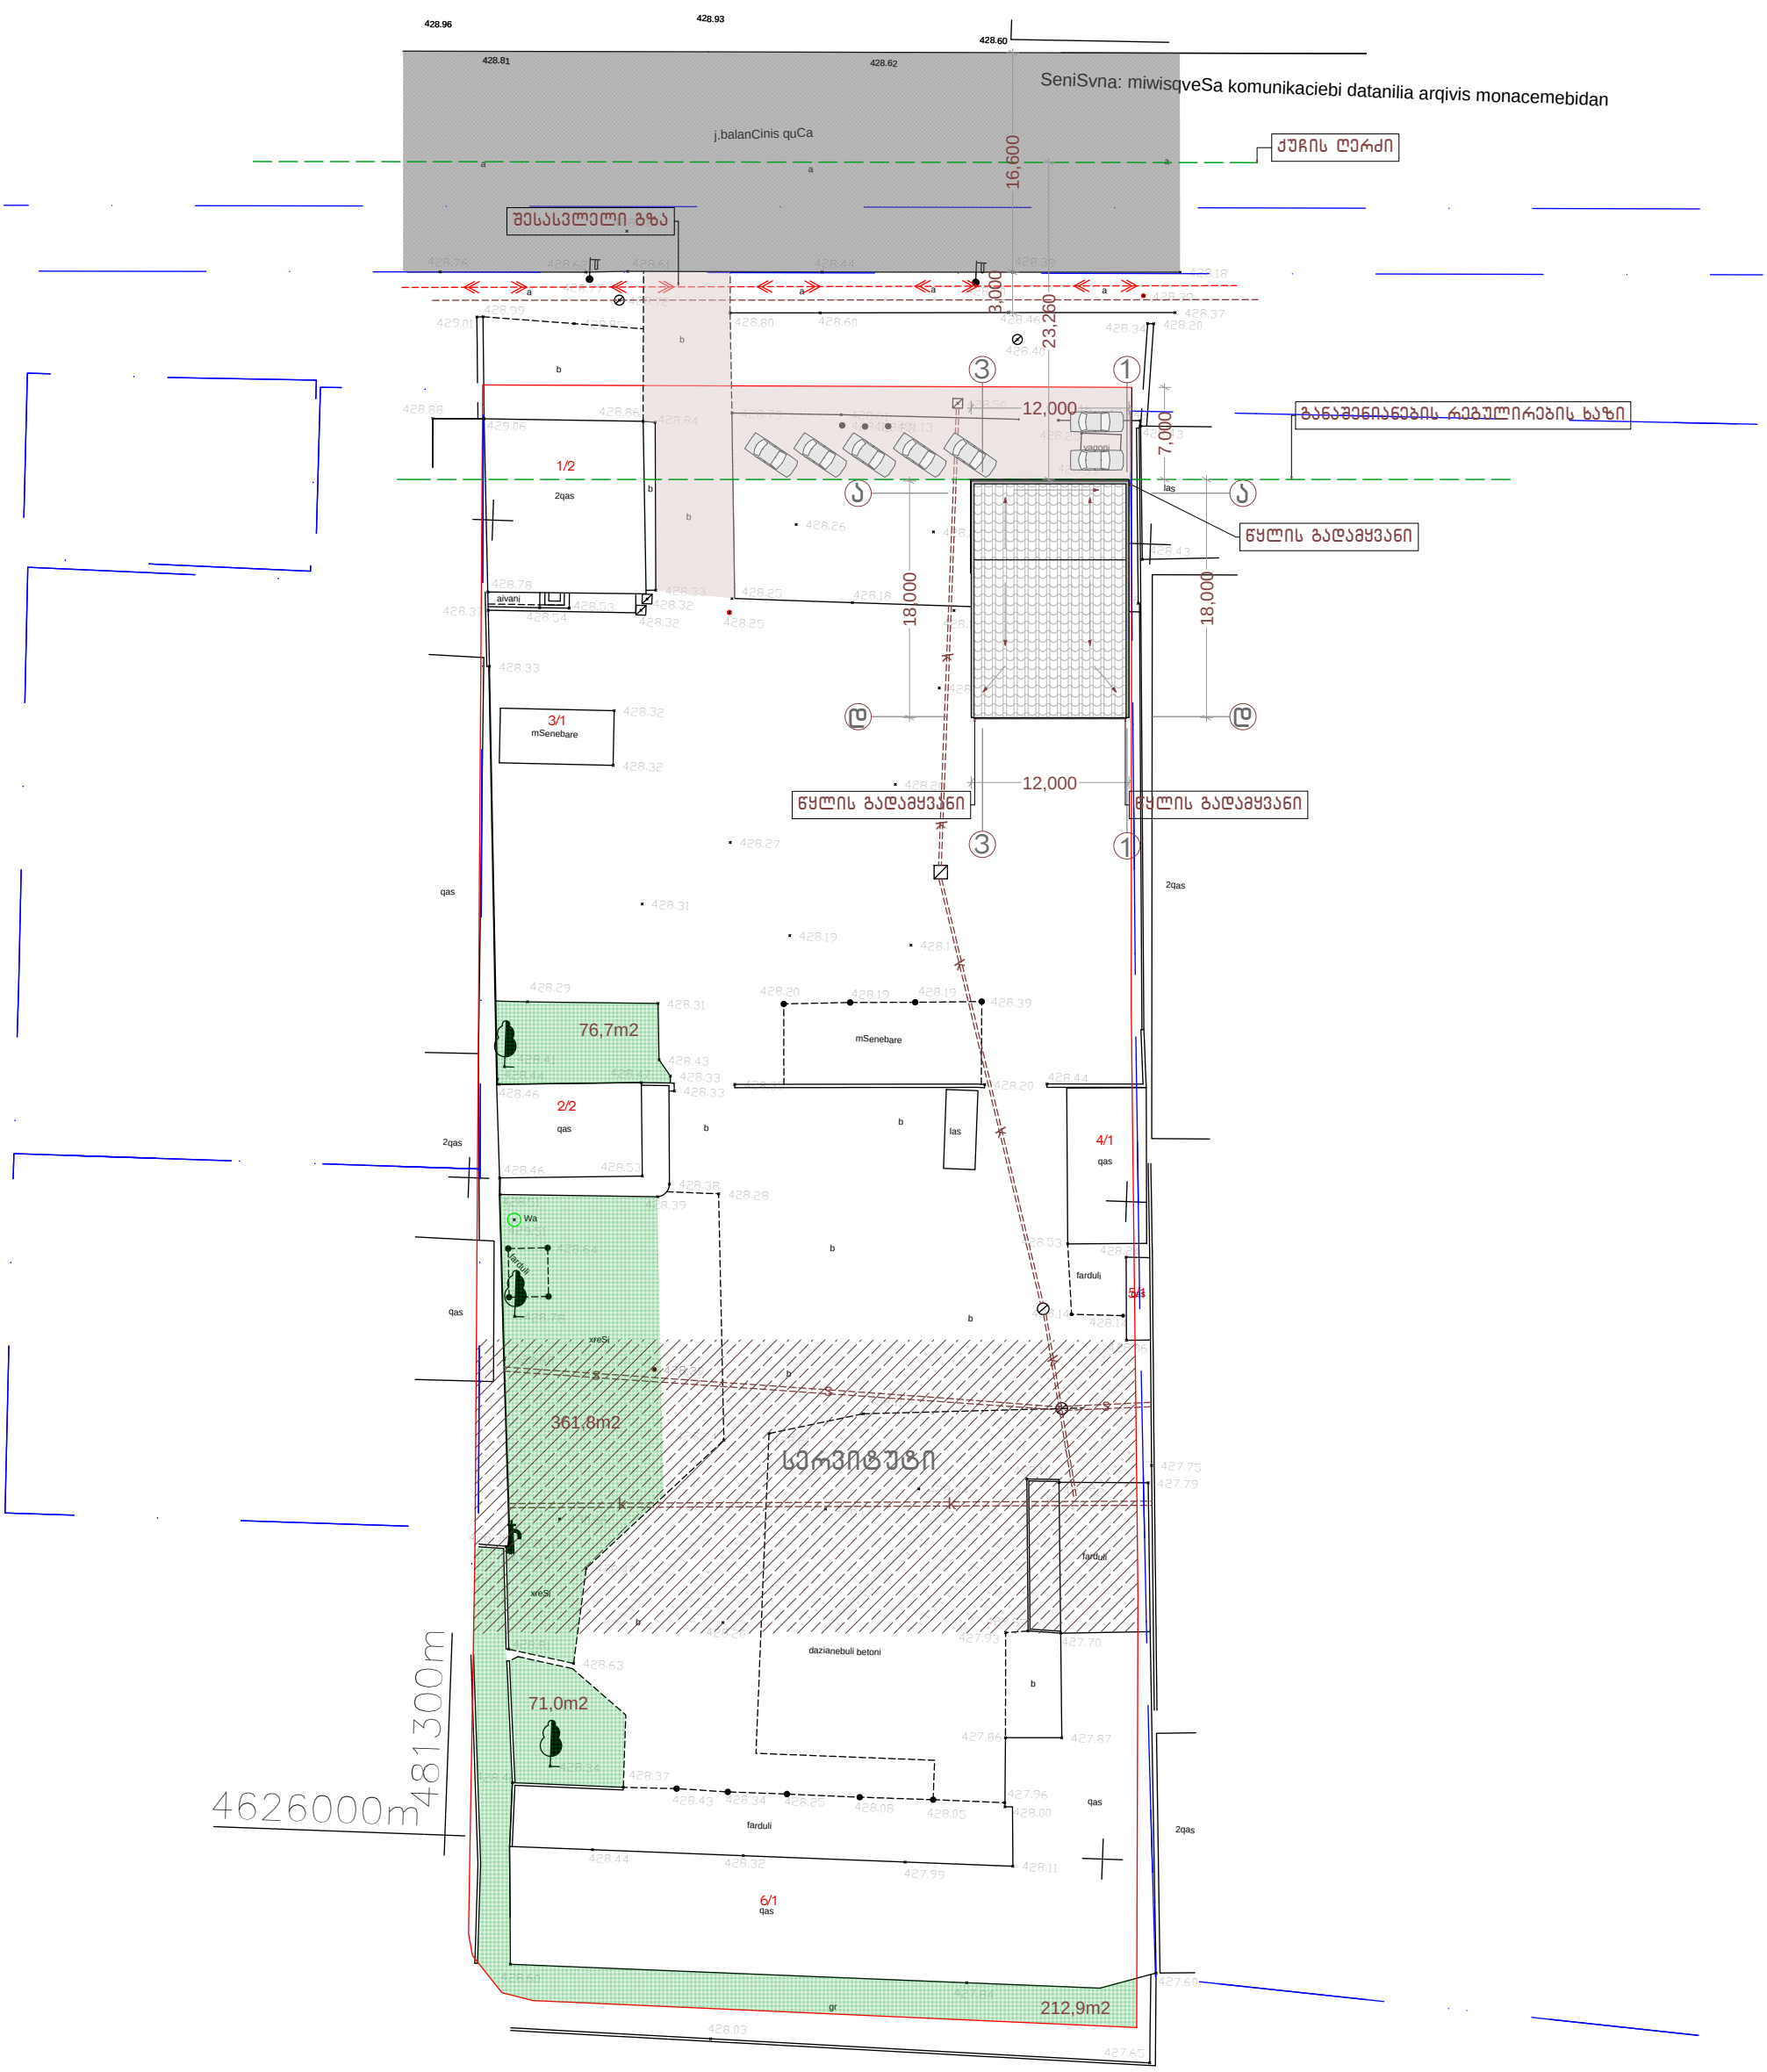

საპროექტო შენობა

ბეტონის გზა

გამწვანება

არსებული შენობები

არსებული გზა

სერვიტუტი

მომიჯნავრ საკადასტრო ერთეული

განაშენიანების რეგულირების ხაზი

შ.პ.ს. “ზ.მ.”			ქ.თბილისში, დიდი დიღომიდან გლდანში მიმავალ მაბისტრალსა და საავტომყოფოების კომპლექს შორის ავტო სერვისის სავაჭრო ცენტრი	
დირექტორი		მ.ყრუაშვილი	არქიტექტურული ნაწილი	მაშტაბი
არ.პატორი		ვ.სურგულაძე	გენგეგმა	1:500
				2014წ