გენგეგმა მ. 1:500

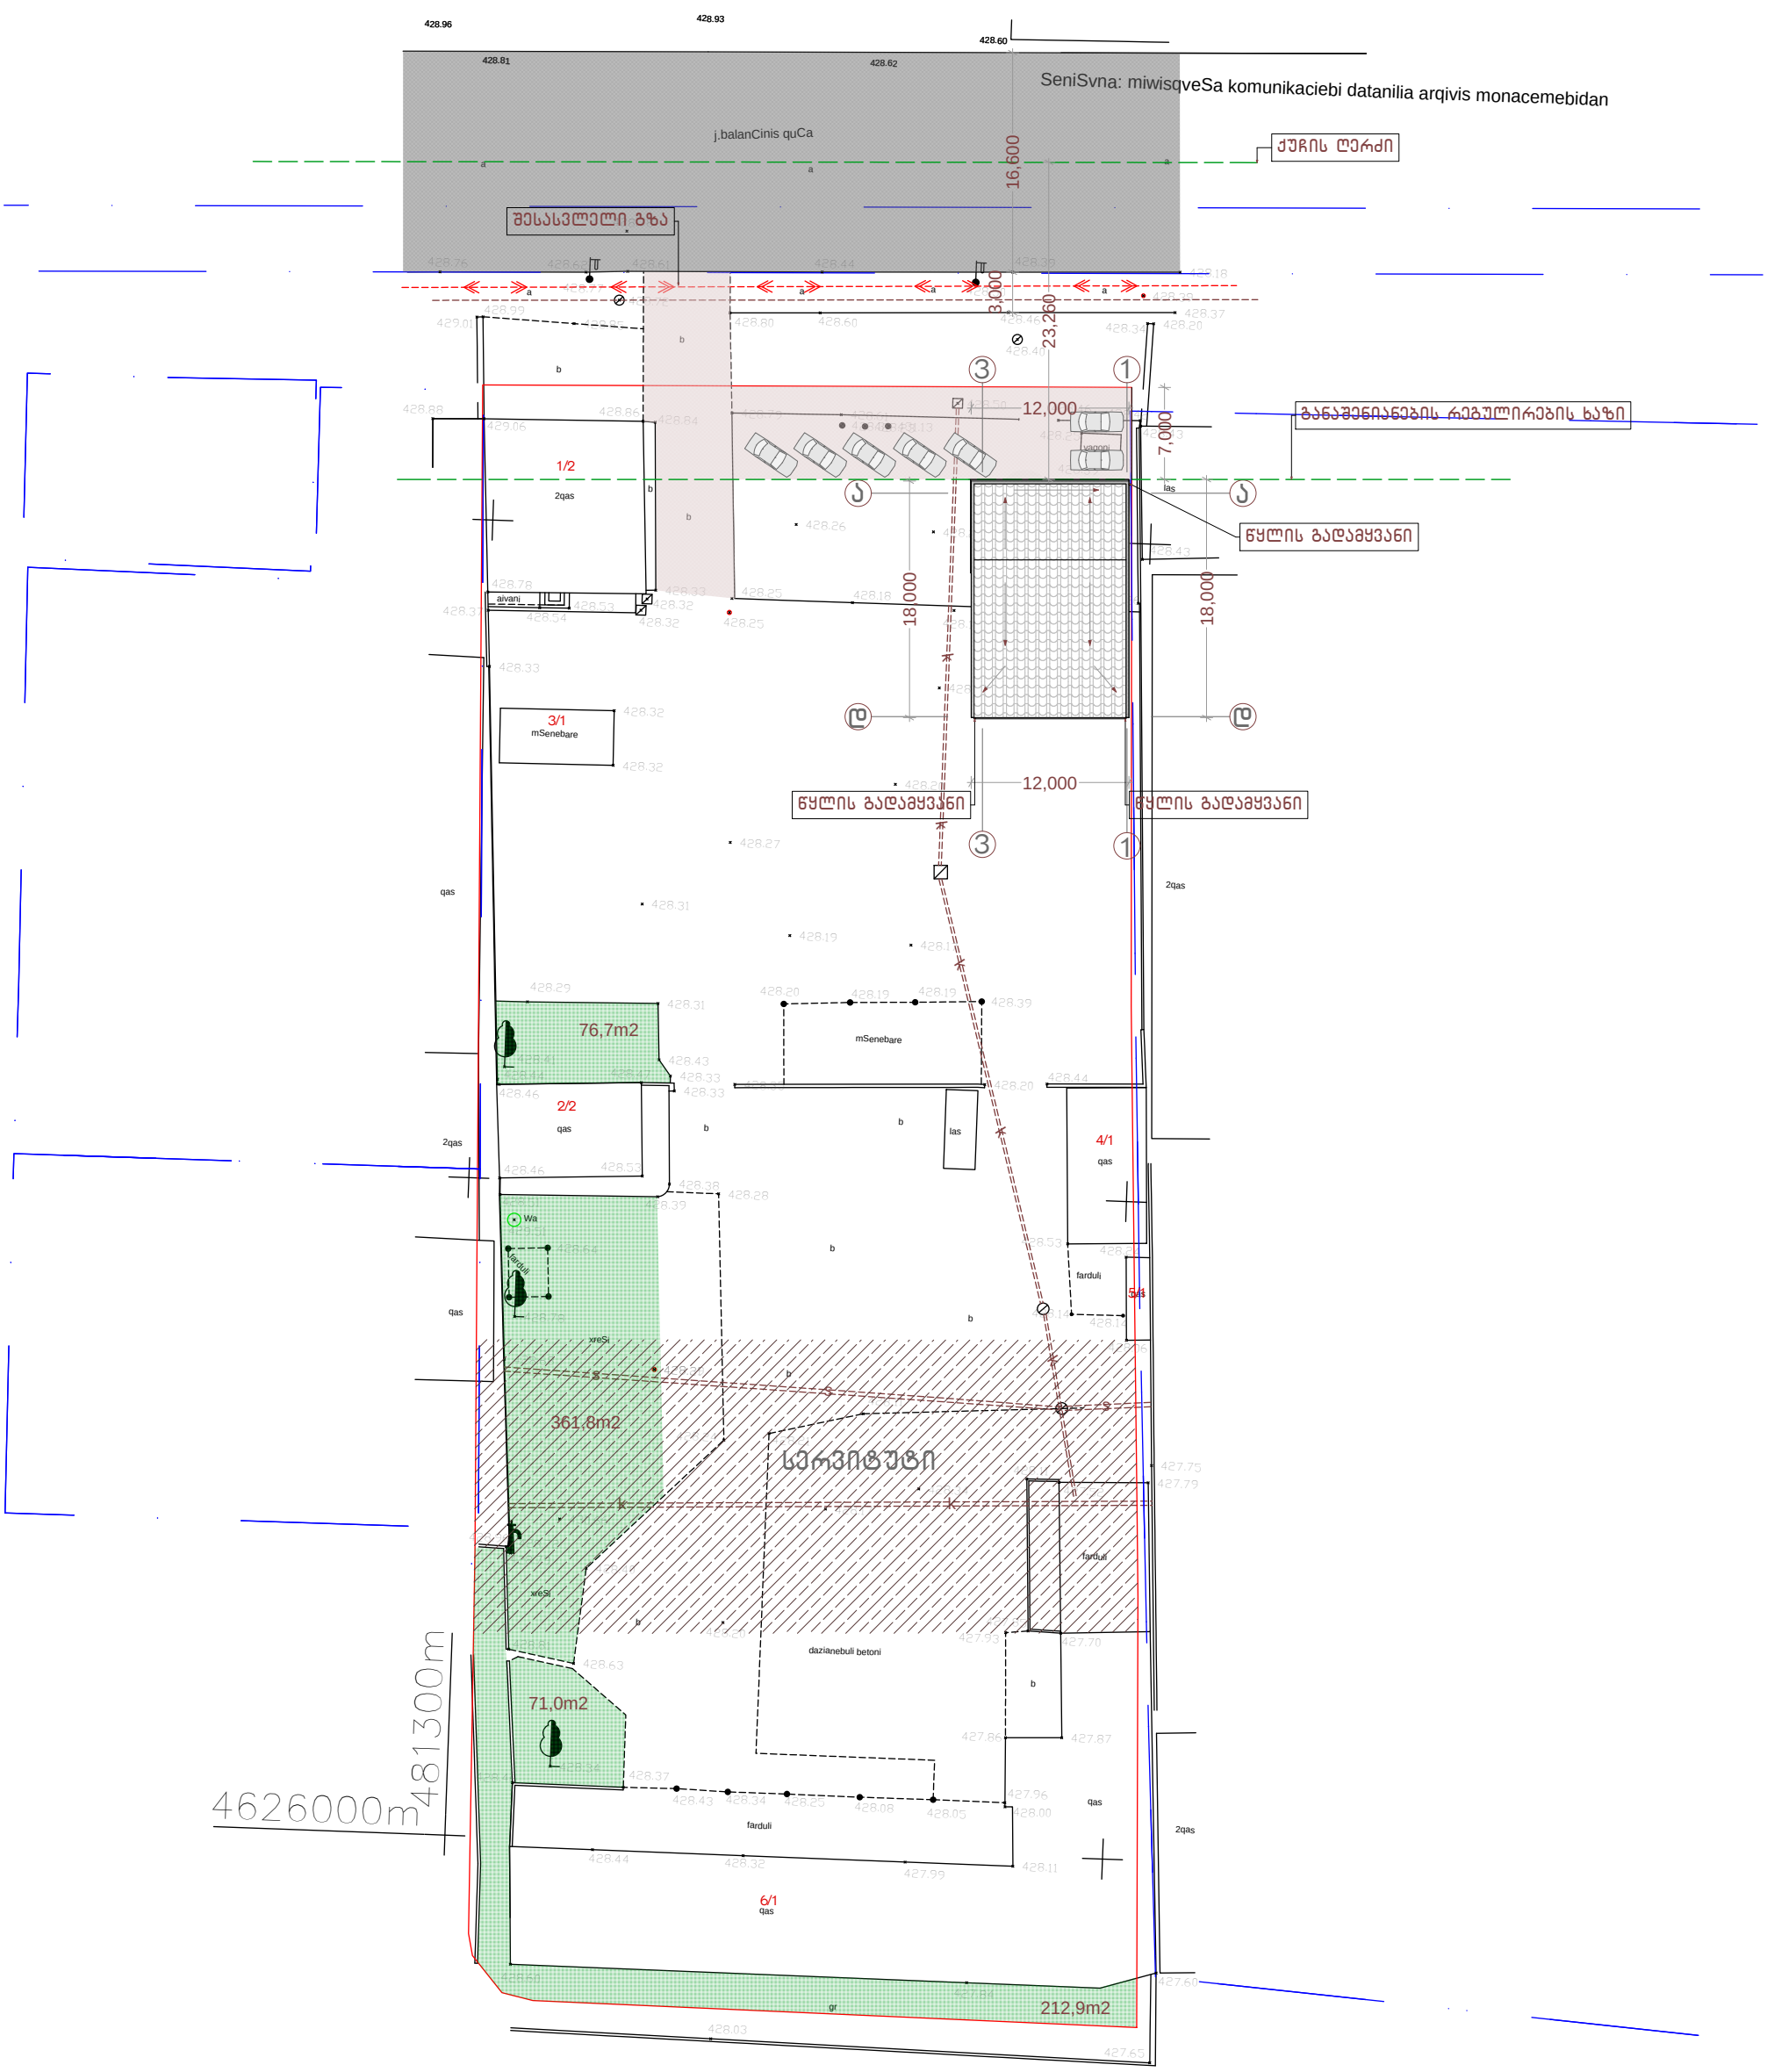

საპროექტო შენობა

ბეტონის გზა

გამწვანება

არსებული შენობები

არსებული გზა

სერვიტუტი

მომიჯნავრ საკადასტრო ერთეული

განაშენიანების რეგულირების ხაზი

შ.პ.ს. “ზ.მ.”			ქ.თბილისში, დიდი დიღომიდან გლდანში მიმავალ მაბისტრალსა და საავტომყოფოების კომპლექს შორის ავტო სერვისის სავაჭრო ცენტრი	
დირექტორი		მ.ყრუაშვილი	არქიტექტურული ნაწილი	მაშტაბი
არ.პატორი		ვ.სურგულაძე	გენგეგმა	1:500
				2014წ

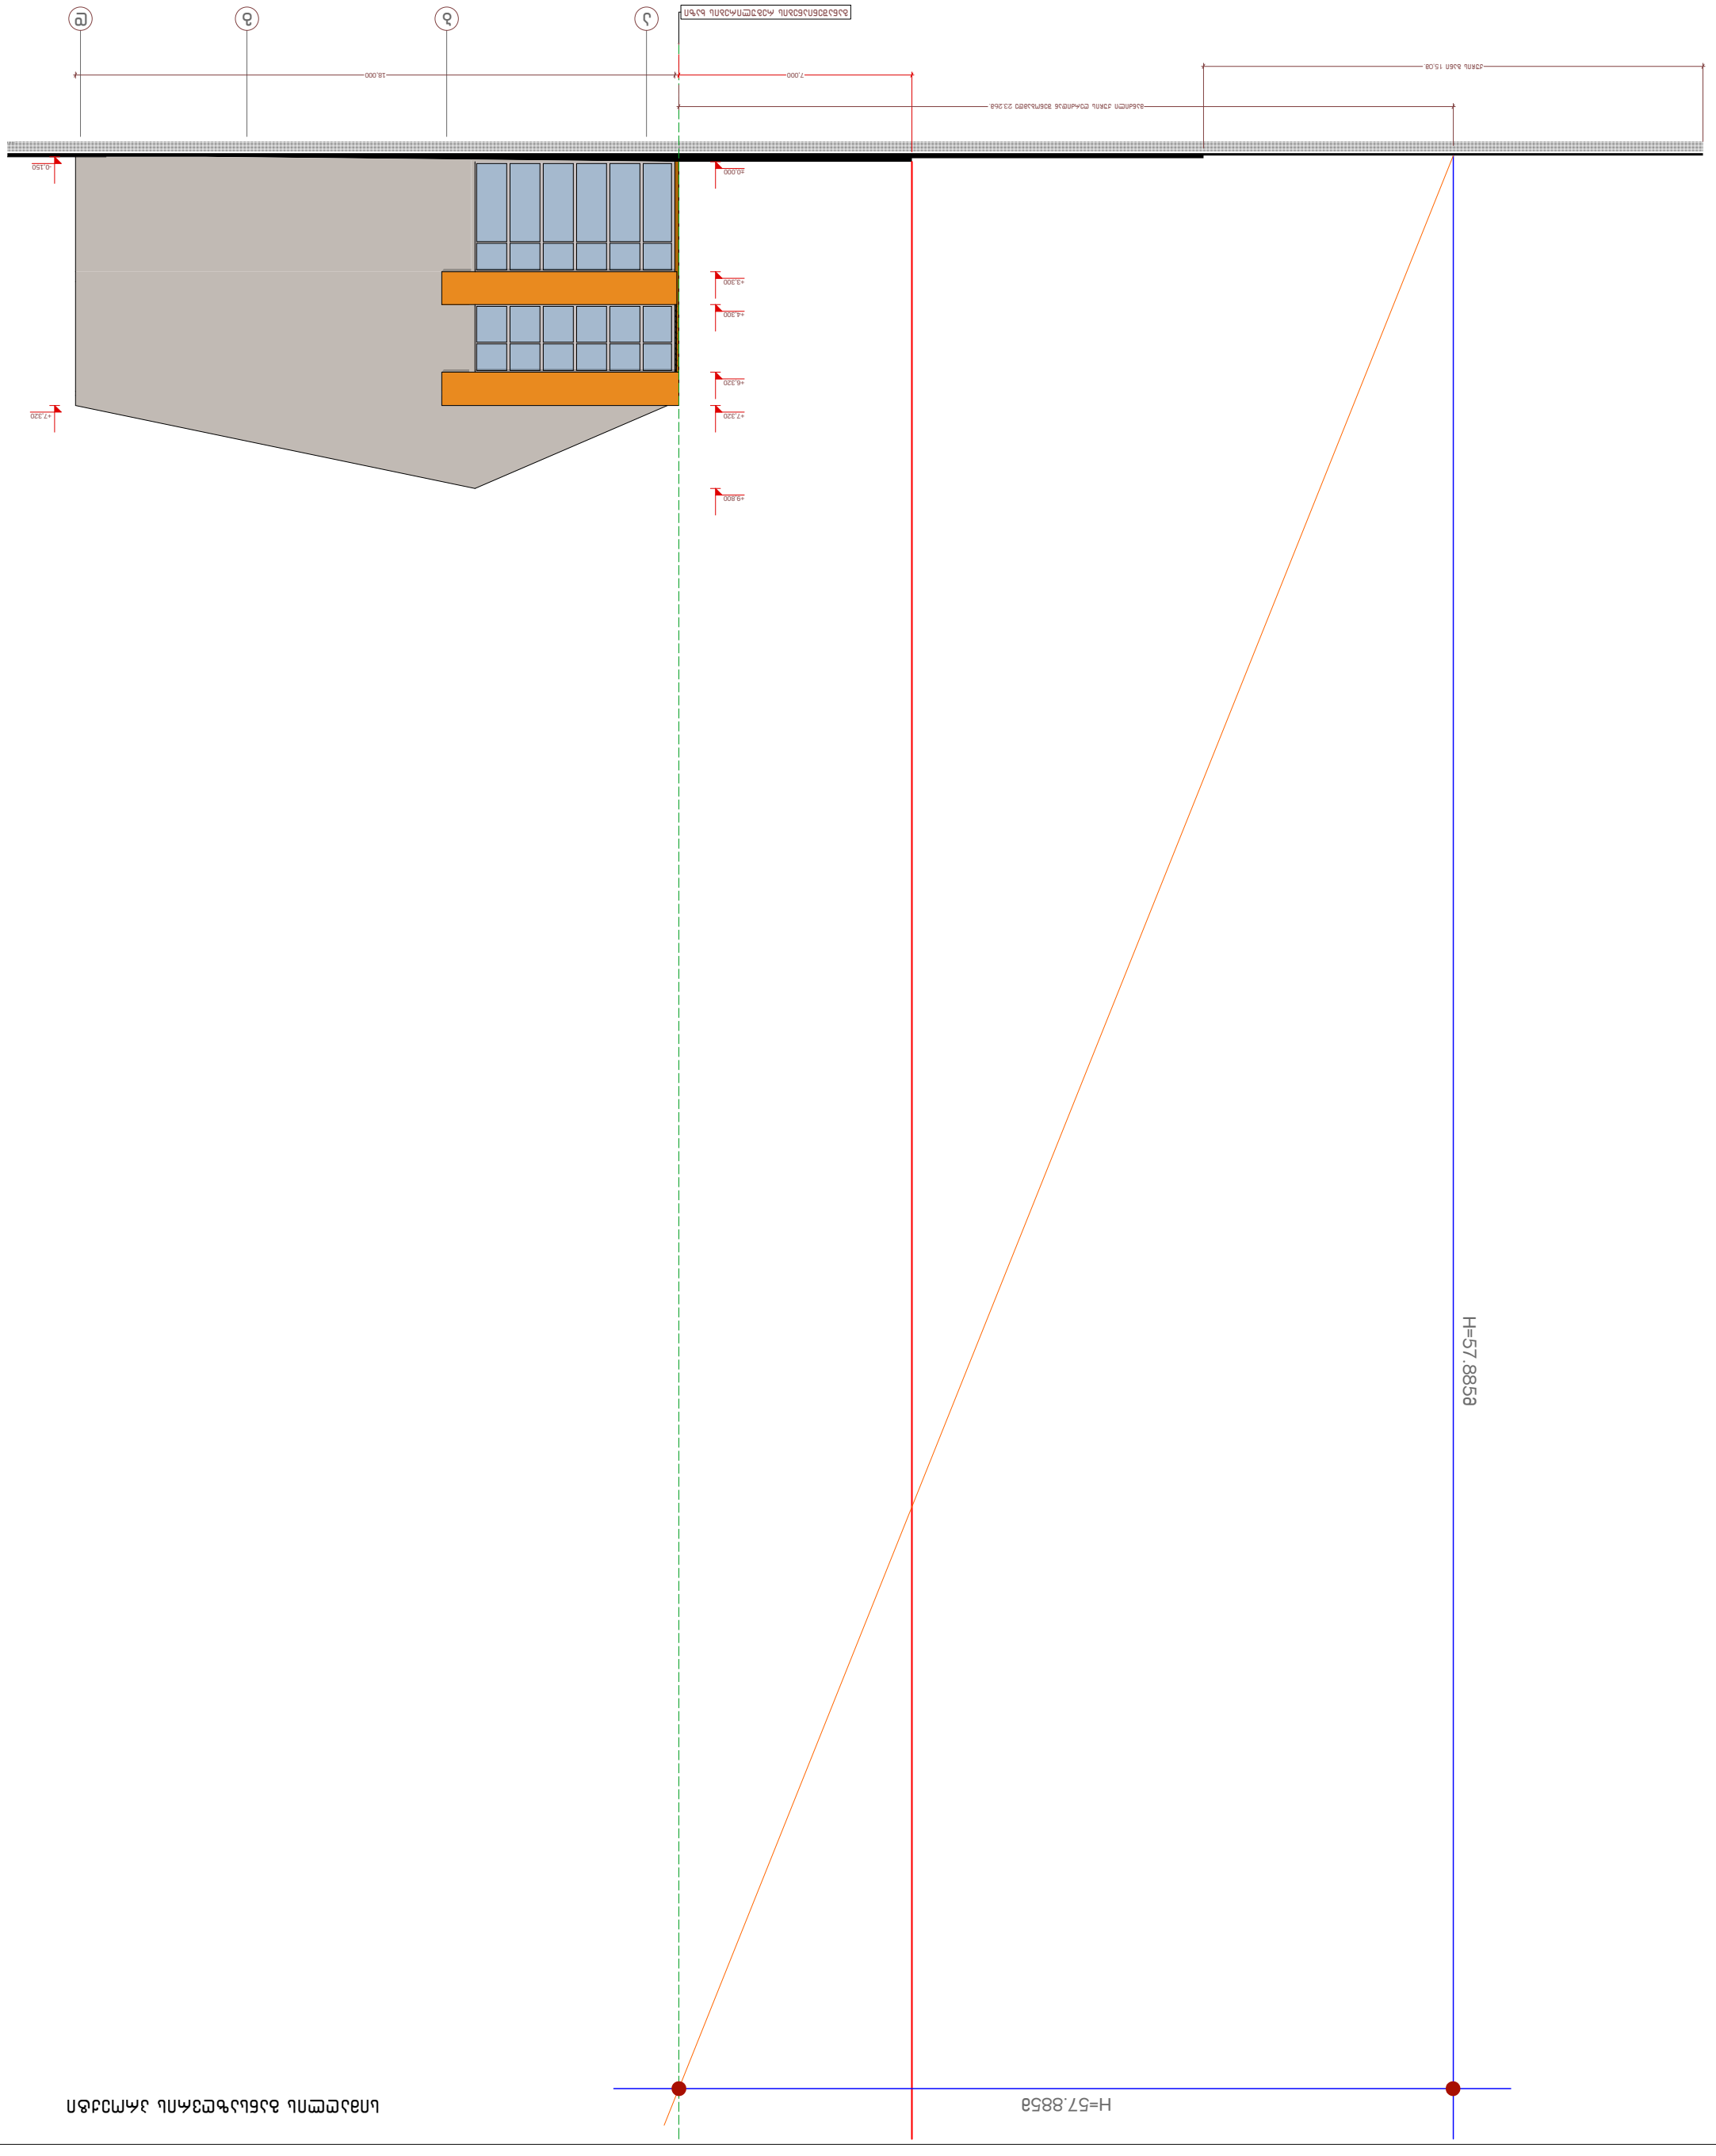
H=57.8858
H=57.8858