חזית מגרש 1-7 מבט צפוני

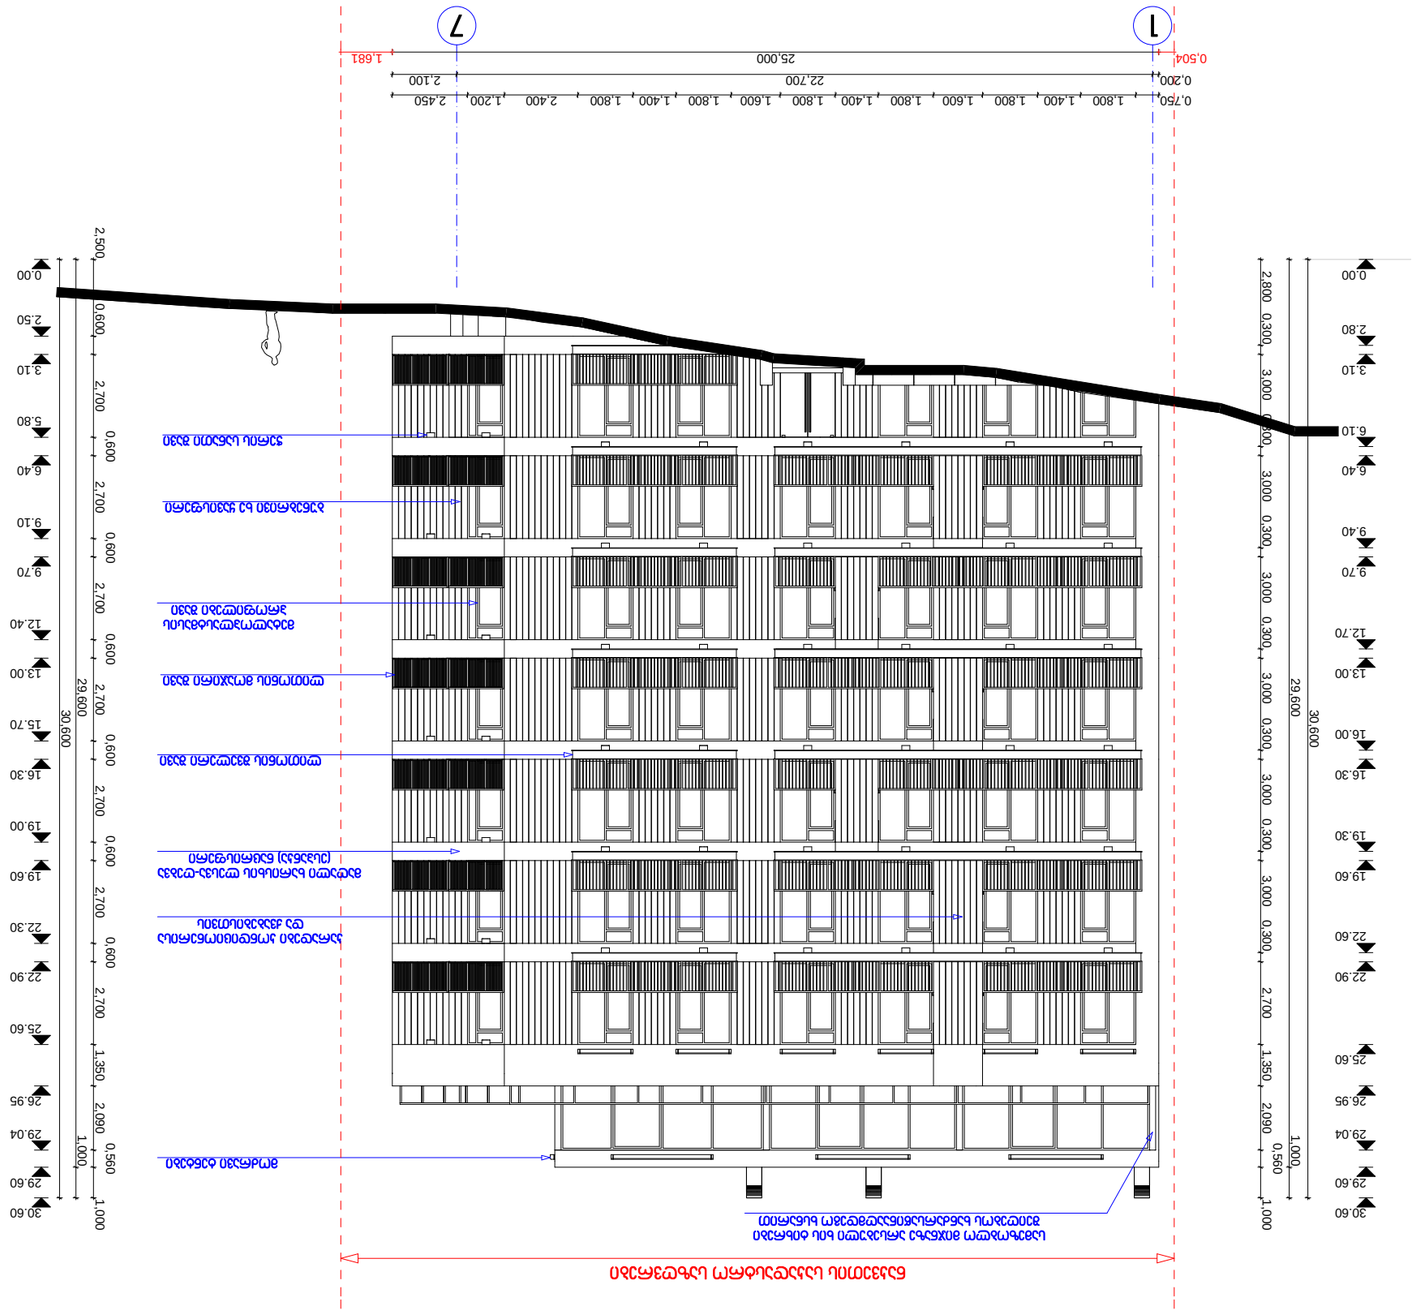
חזית מגרש 1-7 מבט צפוני
1
7
25.000
1.681
0.504
0.750
1.800
1.400
1.800
1.600
1.800
1.400
1.800
1.600
1.800
1.400
2.450
1.200
2.400
2.100
0.200
22.700
2.500
0.600
2.700
0.600
2.700
0.600
2.700
0.600
2.700
0.600
2.700
0.600
2.700
1.350
2.090
0.560
1.000
29.600
30.600
0.00
2.50
3.10
5.80
6.40
9.10
9.70
12.40
13.00
15.70
16.30
19.00
19.60
22.30
22.90
25.60
26.95
29.04
29.60
30.60
2.800
0.300
3.000
0.300
3.000
0.300
3.000

חזית דרום-מזרח ורחוב

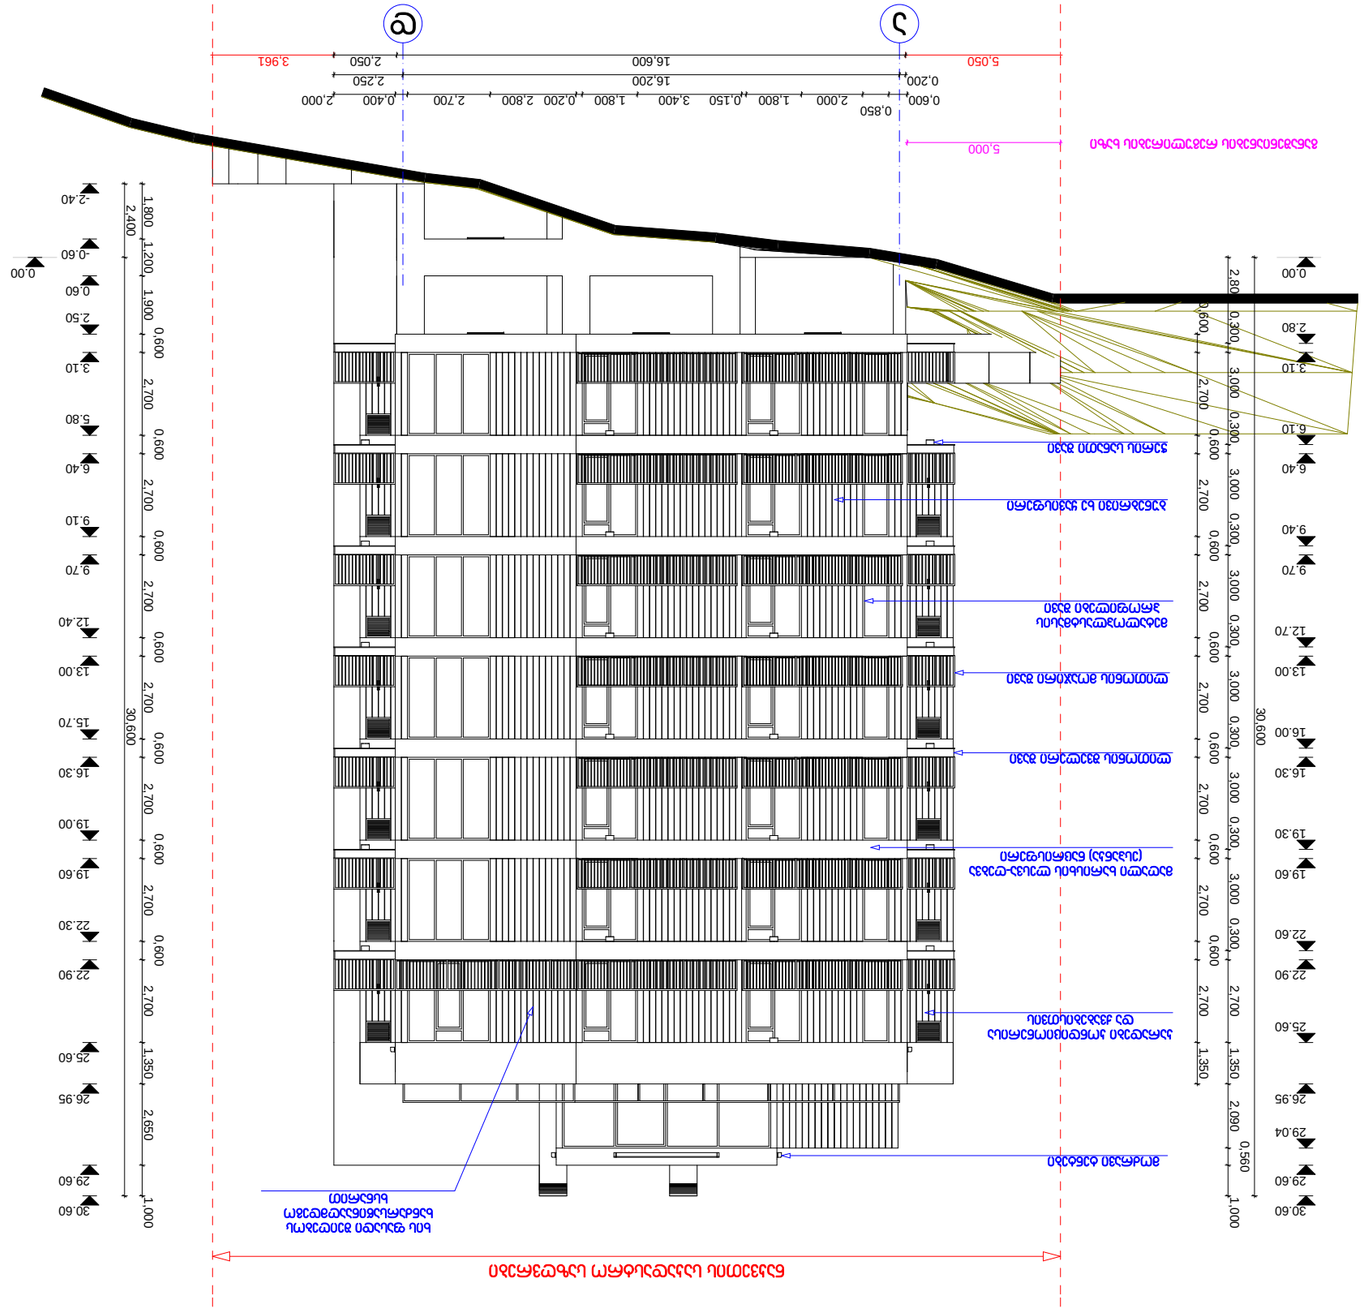
חזית דרום-מזרח ורחוב
מפלס הכניסה הקובעת לבניין
0.00
2.80
3.10
6.10
6.40
9.40
9.70
12.70
13.00
16.00
16.30
19.30
19.60
22.60
22.90
25.60
26.95
29.04
29.60
30.60
0.560
1.000
2.090
1.350
2.700
0.600
3.000
0.300
2.800
0.600
2.700
0.600
2.700
0.600
2.700

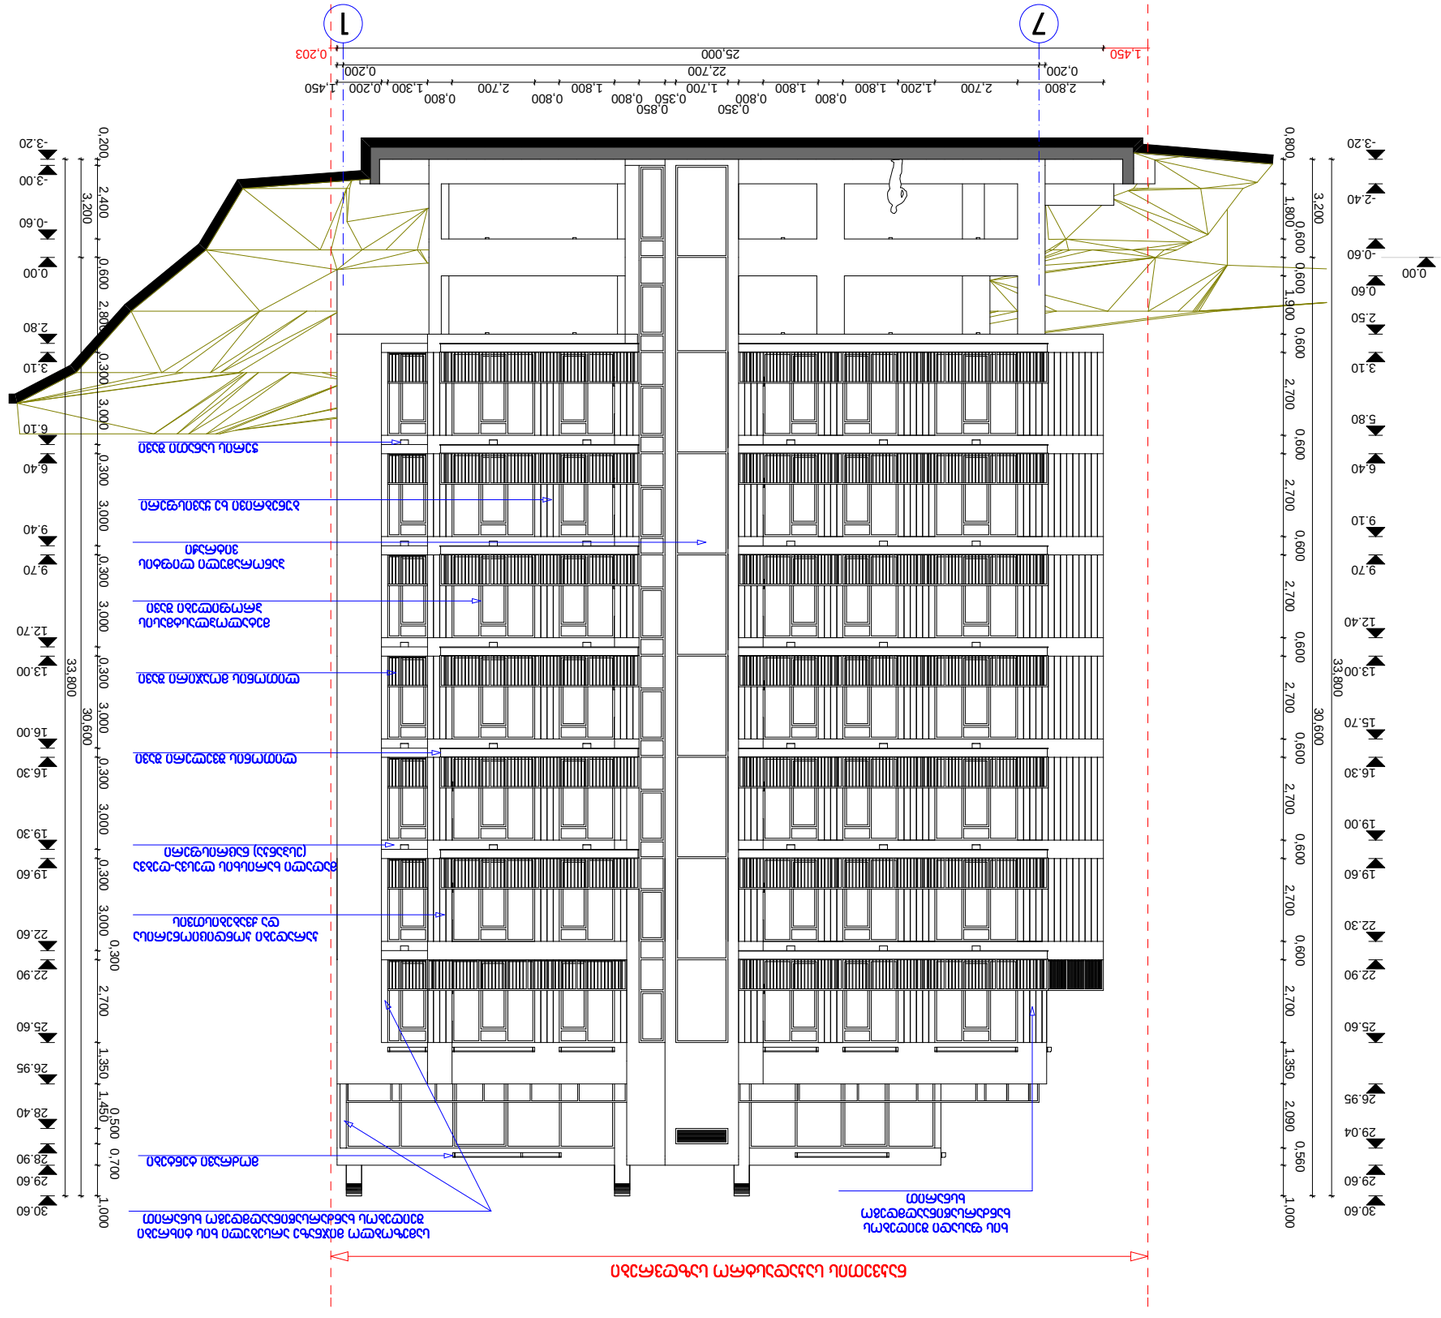
חזית צפון-מזרחית 7-1 סולמות
7
1
25.000
22.700
0.200
2.800
2.700
1.200
1.800
1.700
0.350
0.850
0.800
1.300
1.450
0.203
1.450
0.00
0.60
2.50
3.10
5.80
6.40
9.10
9.70
12.40
13.00
15.70
16.30
19.00
19.60
22.30
22.90
25.60
26.95
29.04
29.60
30.60
33.800
30.600
0.600
1.900
1.800
2.700
1.350
2.090
0.560
1.000
3.200
-3.20
-2.40
-0.60
0.00
2.80
3.10
6.10
6.40
9.40
9.70
12.70
13.00
16.00
16.30
19.30
19.60
22.60
22.90
25.60
26.95
28.40
28.90
29.60
30.60
33.800
30.600
0.300
3.000
2.700
1.350
1.450
0.500
0.700
1.000
0.200
2.400
0.600
3.200
-3.20
-3.00
-0.60
0.00
2.80
3.10
6.10
6.40
9.40
9.70
12.70
13.00
16.00
16.30
19.30
19.60
22.60
22.90
25.60
26.95
28.40
28.90
29.60
30.60
33.800
30.600
0.300
3.000
2.700
1.350
1.450
0.500
0.700
1.000
מעקה זכוכית מחוסמת
מעקה מתכת
מעקה זכוכית מחוסמת
מעקה מתכת
מעקה זכוכית מחוסמת
מעקה מתכת

חתך אורכי דרך חניכי הבית בכיוון מזרח-מערב

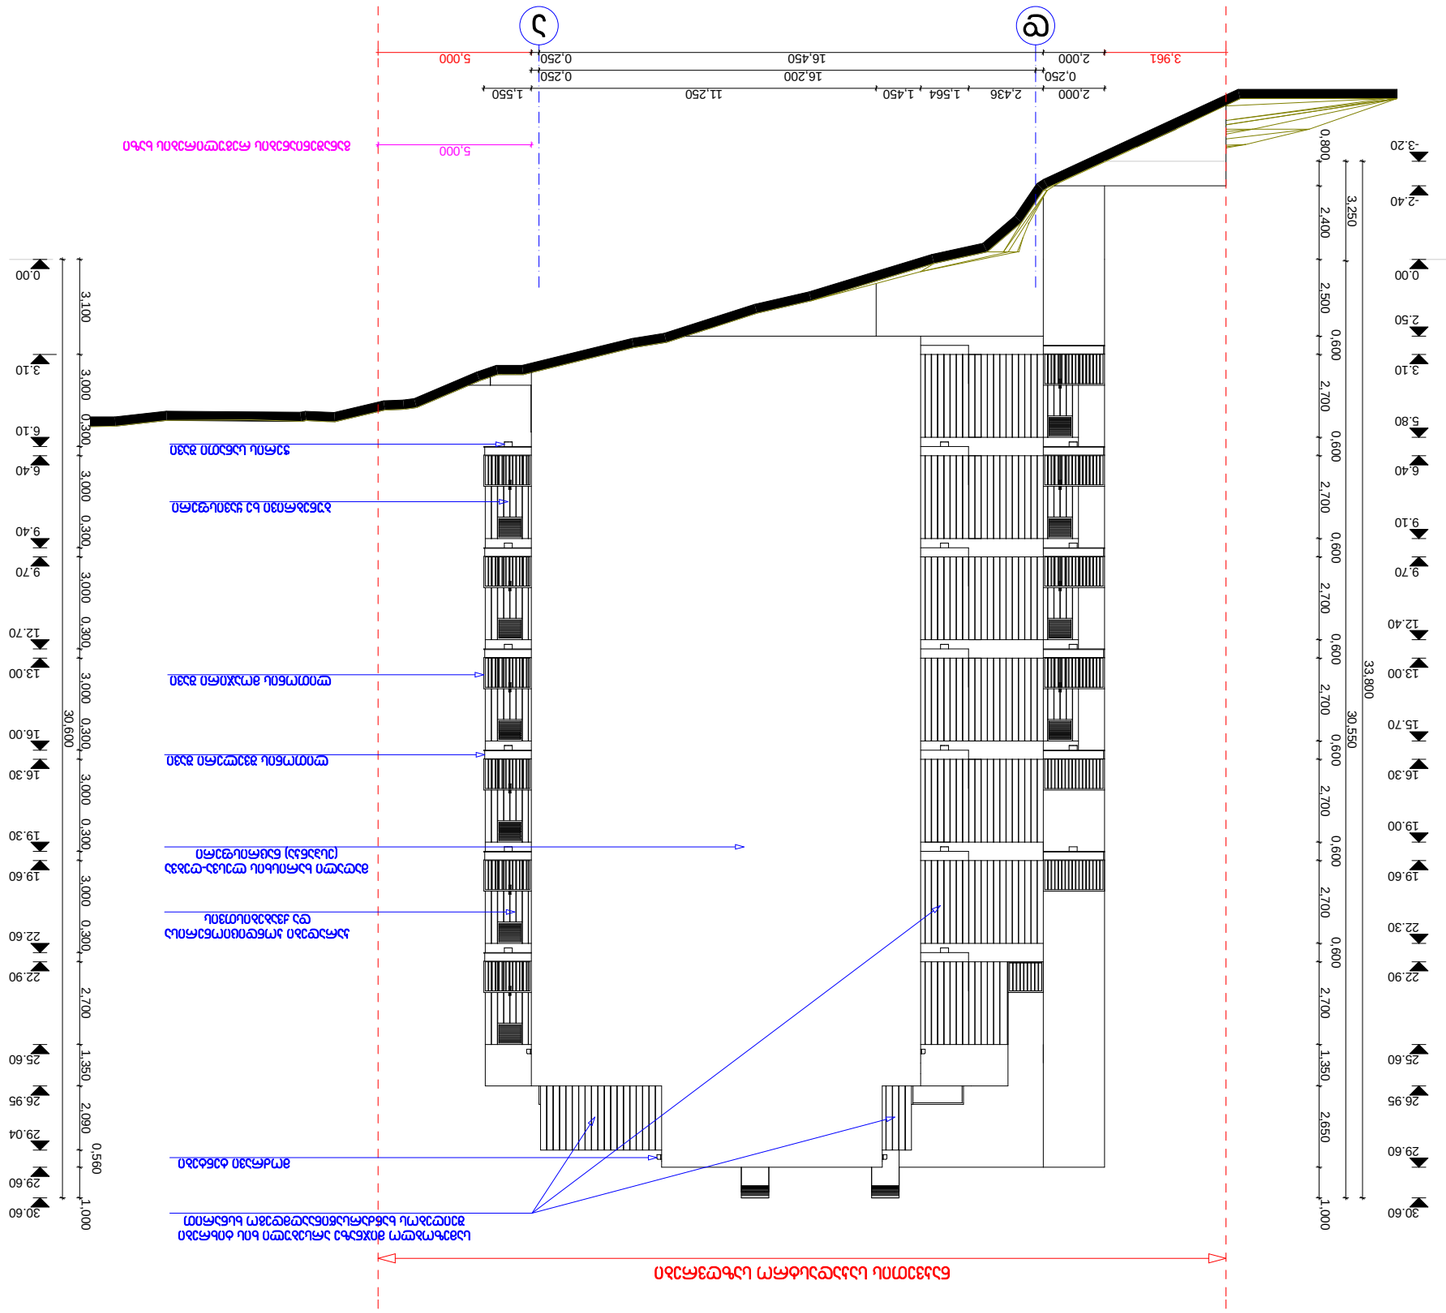
חתך אורכי דרך חניכי הבית בכיוון מזרח-מערב
מפלס הכניסה הקובעת
מפלס הכניסה הקובעת
מפלס הכניסה הקובעת