

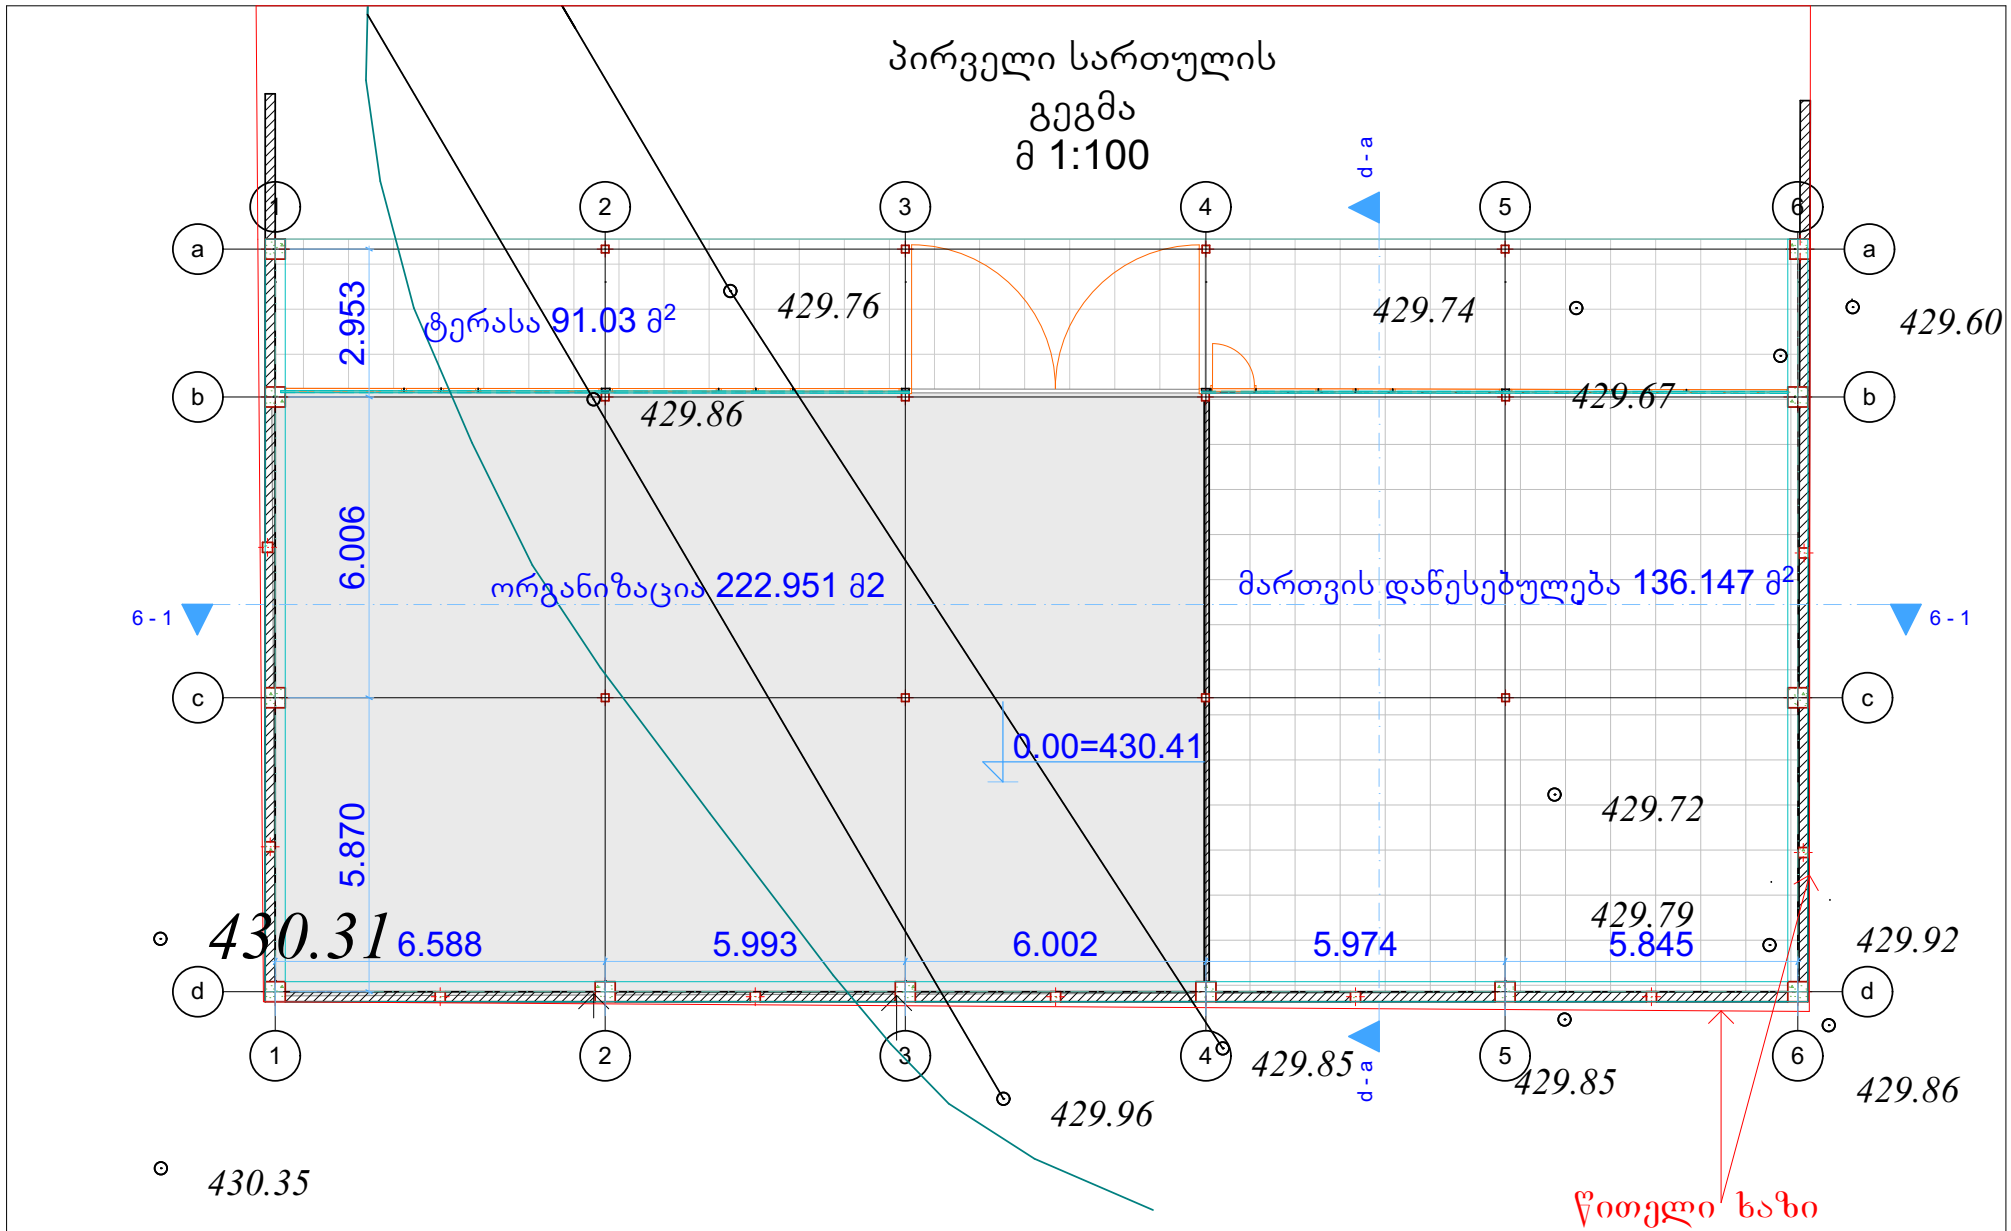


დირექტორი		ვ. ჯავახაძე	ქ. თბილისი დიდუბე-ჩუღურეთის რაიონი დ.აღმაშენებლის 7 კმ. მიწის ნაკვეთზე საკ. კოდ. 01.13.01.001.086 მართვის დანესებულება-ორგანიზაცია და ოფისი. მესაკუთრე შ.პ.ს. "ჯავა"	"ჯავა"
არქიტექტორი		ი. გაჩეჩილაძე		
დაამუშავა		ი. გაჩეჩილაძე	არქიტექტურული ნაწილი	შ.პ.ს. "ჯავა" 2014
			პირველი სართულის გეგმა	სტადია: მ.პრ. ფურცელი: ა-2 მასშტაბი: 1:100


სახურავის გეგმა
მ 1:100

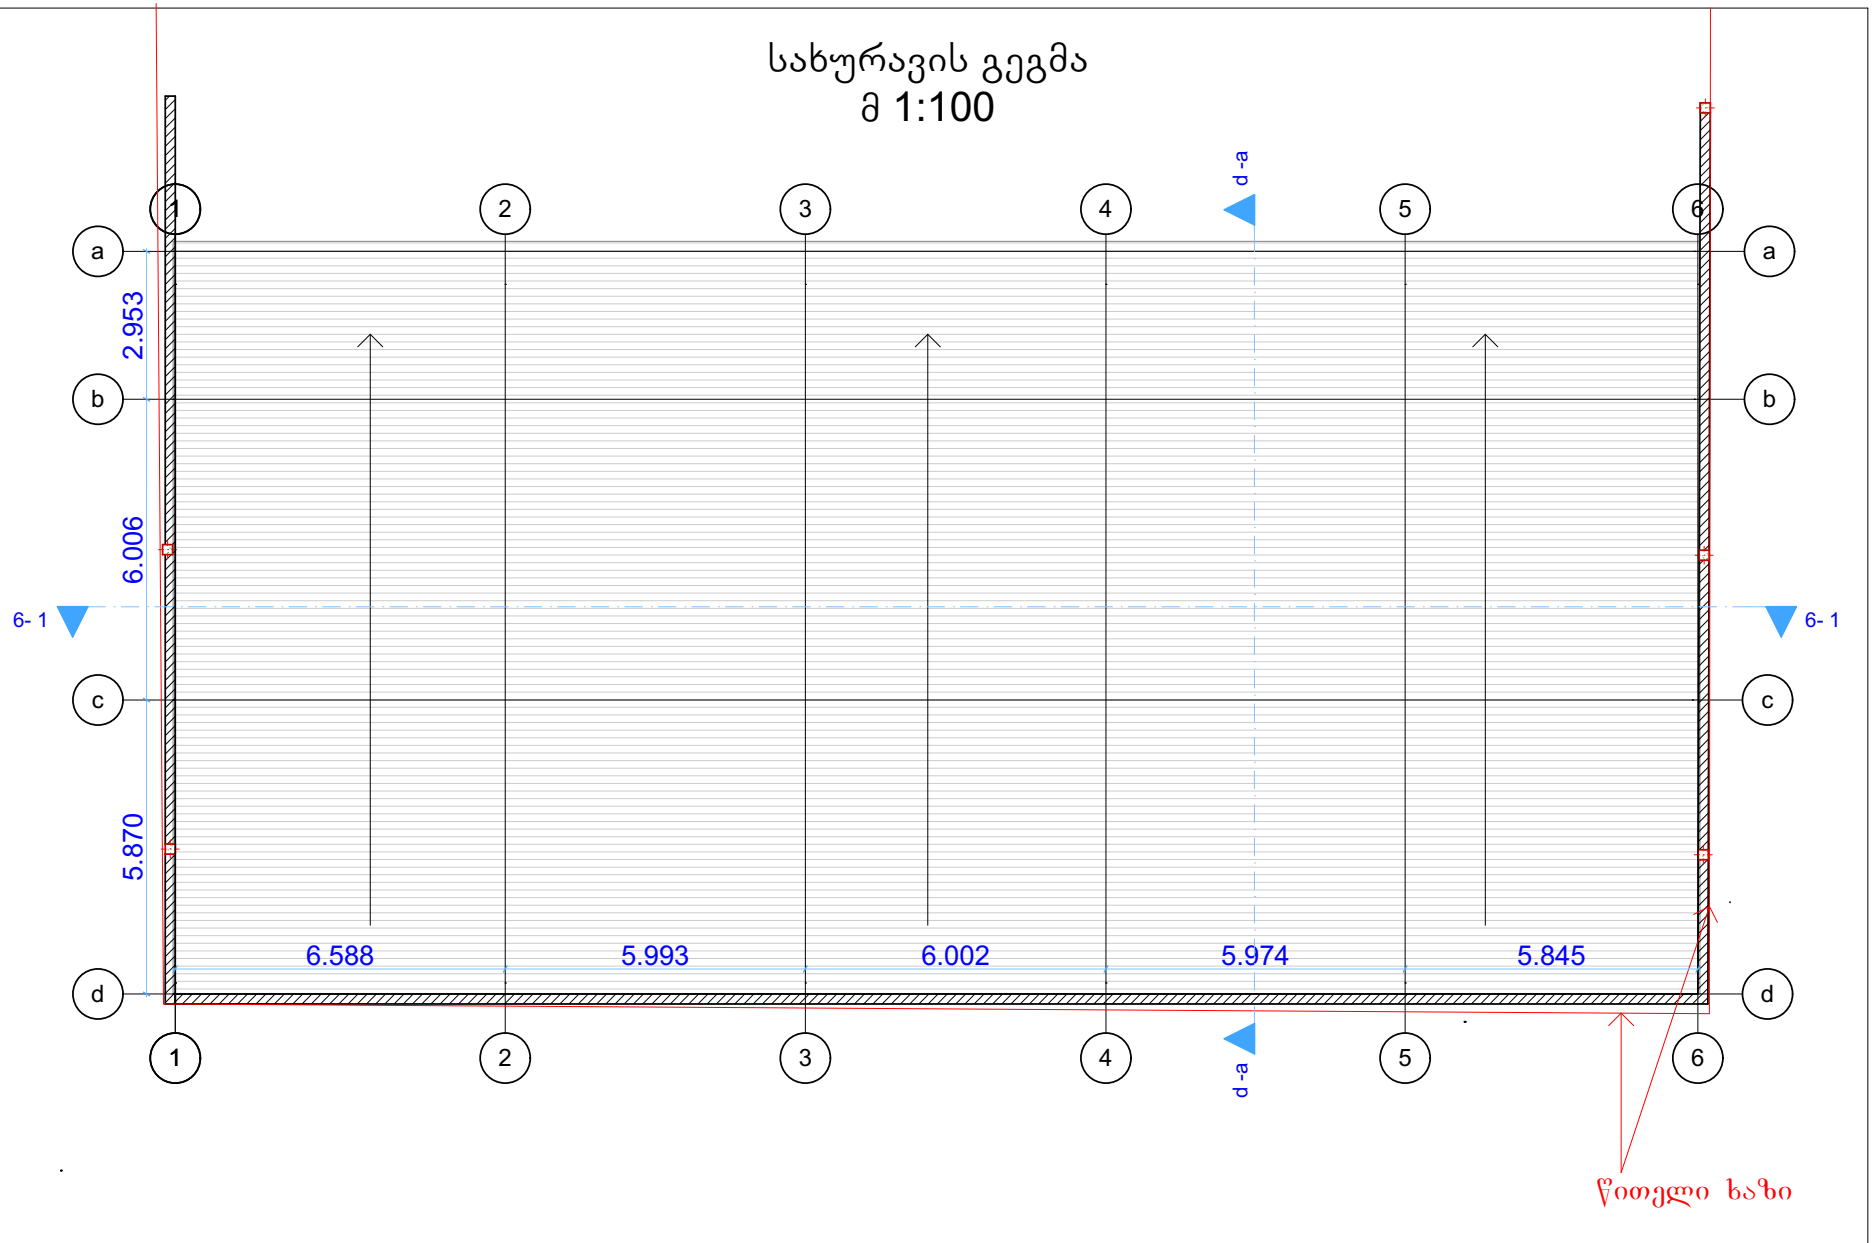

დირექტორი		ვ. ჯავახაძე	ქ. თბილისი დიდუბე-ჩუღურეთის რაიონი დ.აღმაშენებლის 7 კმ. მინის ნაკვეთზე საკ. კოდ. 01.13.01.001.086 მართვის დანესებულება-ორგანიზაცია და ოფისი. მესაკუთრე შ.პ.ს. "ჯავა"	"ჯავა" Construction Company
არქიტექტორი		ი. გაჩეჩილაძე		
დაამუშავა		ი. გაჩეჩილაძე		
			არქიტექტურული ნაწილი	შ.პ.ს. "ჯავა" 2014
			სახურავის გეგმა	სტადია: მ.პრ. ფურცელი: ა-3 მასშტაბი: 1:100

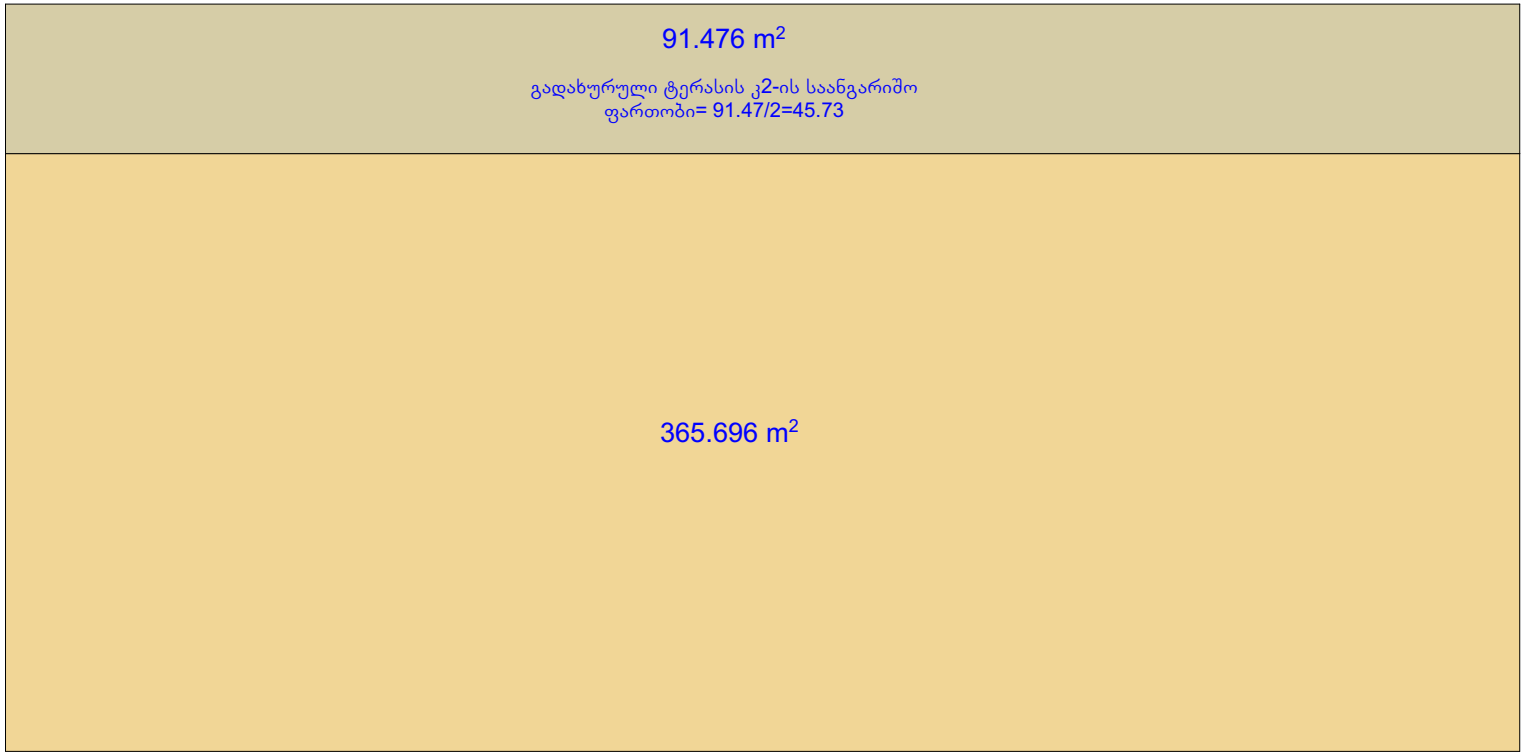

ოფისის კ2-ის საანგარიშო ფართობი

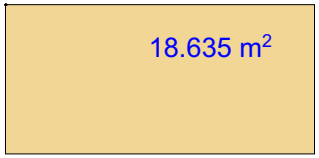

დირექტორი		ვ. ჯავახაძე	ქ. თბილისი დიდუბე-ჩუღურეთის რაიონი დ.აღმაშენებლის 7 კმ. მიწის ნაკვეთზე საკ. კოდ. 01.13.01.001.086 მართვის დანესებულება-ორგანიზაცია და ოფისი. მესაკუთრე შ.პ.ს. "ჯავა"	"ჯ.ა.ვ.ა" საინჟინრო კომპანია Construction Company
არქიტექტორი		ი. გაჩეჩილაძე		
დაამუშავა		ი. გაჩეჩილაძე		
			არქიტექტურული ნაწილი	შ.პ.ს. "ჯავა" 2014
			კ2 ის საანგარიშო ფართობი	სტადია: მ.პრ. / ფურცელი: ა-11 / მასშტაბი: 1:100