

ჭრილი 6-1
მ 1:100

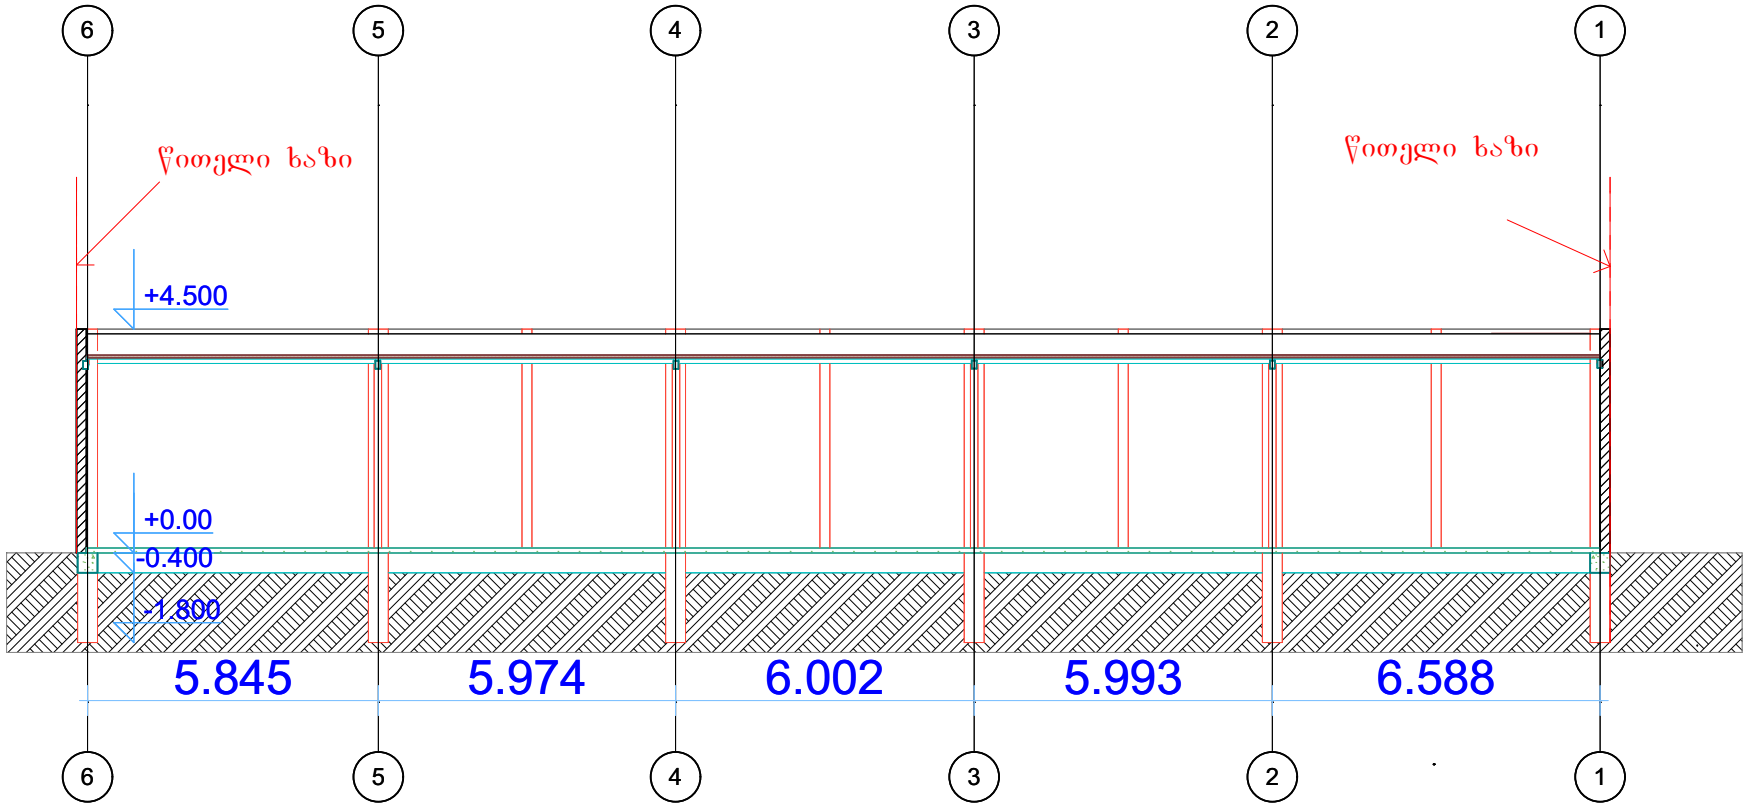

დირექტორი		ვ. ჯავახაძე	ქ. თბილისი დიდუბე-ჩუღურეთის რაიონი დ.აღმაშენებლის 7 კმ. მინის ნაკვეთზე საკ. კოდ. 01.13.01.001.086 მართვის დანესებულება-ორგანიზაცია და ოფისი. მესაკუთრე შ.პ.ს. "ჯავა"	"ჯ.ა.ა."
არქიტექტორი		ი. გაჩეჩილაძე		
დაამუშავა		ი. გაჩეჩილაძე		
			არქიტექტურული ნაწილი	შ.პ.ს. "ჯავა" 2014
			- ჭრილი 6-1	სტადია: მ.პრ. / ფურცელი: ა-4 / მასშტაბი: 1:100

ჭრილი d-a
მ 1:100

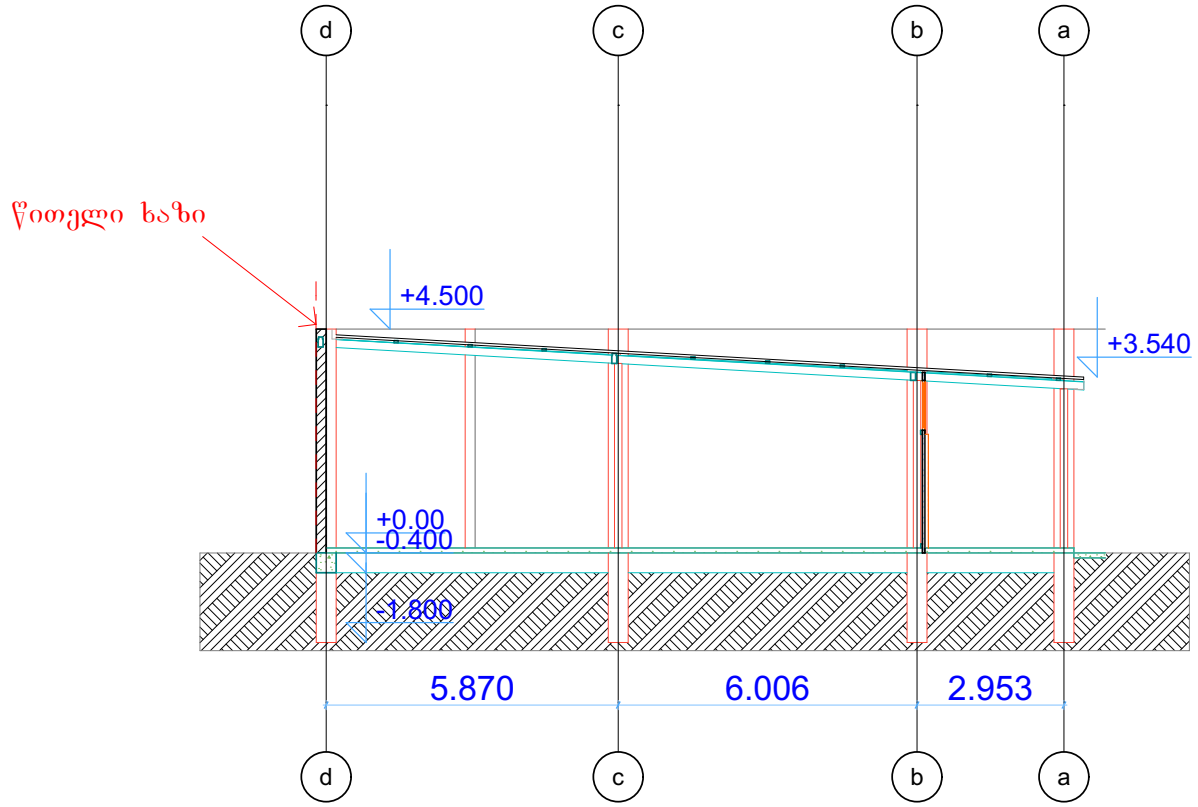

დირექტორი		ვ. ჯავახაძე	ქ. თბილისი დიდუბე-ჩუღურეთის რაიონი დ.აღმაშენებლის 7 ქმ. მინის ნაკვეთზე საკ. კოდ. 01.13.01.001.086 მართვის დანესებულება-ორგანიზაცია და ოფისი. მესაკუთრე შ.პ.ს. "ჯავა"	"ჯავა" Construction Company
არქიტექტორი		ი. გაჩეჩილაძე		
დაამუშავა		ი. გაჩეჩილაძე		
			არქიტექტურული ნაწილი	შ.პ.ს. "ჯავა" 2014
			ჭრილი d-a	სტადია / ფურცელი / მასშტაბი
				მ.პრ. / ა-5 / 1:100