

ფასადი d-a
მ 1:100

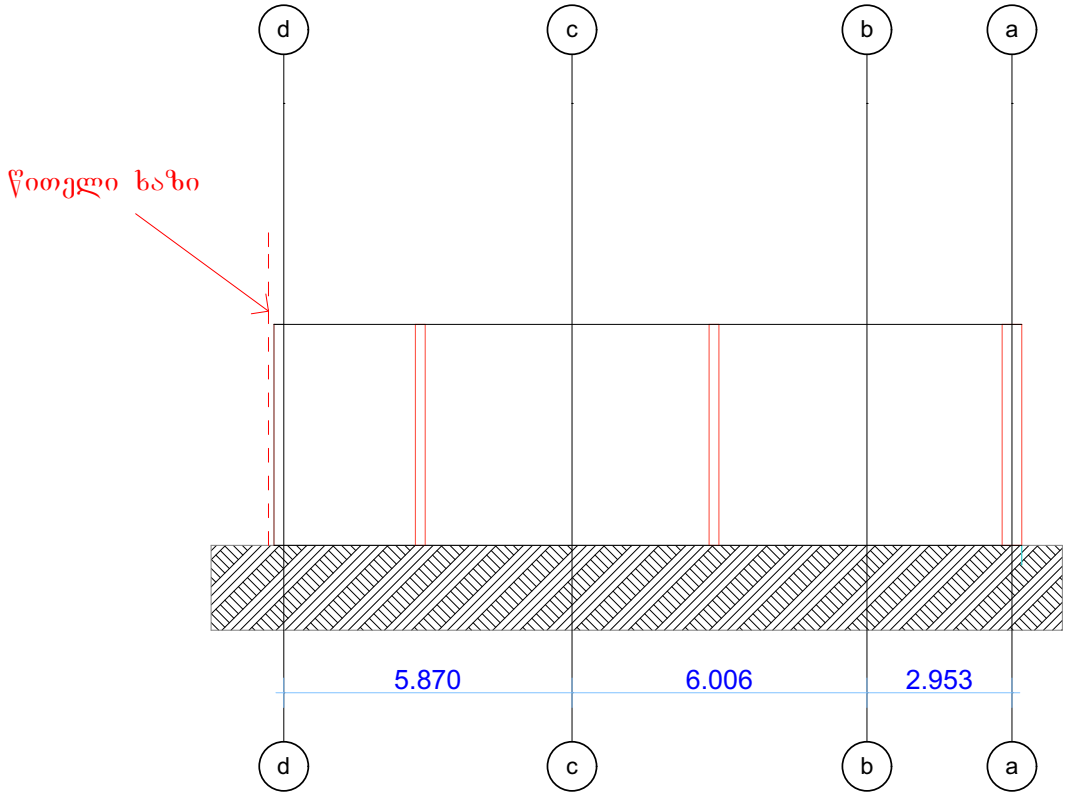


დირექტორი		ვ. ჯავახაძე	ქ. თბილისი დიდუბე-ჩუღურეთის რაიონი დ.აღმაშენებლის 7 კმ. მიწის ნაკვეთზე საკ. კოდ. 01.13.01.001.086 მართვის დანესებულება-ორგანიზაცია და ოფისი. მესაკუთრე შ.პ.ს. "ჯავა"	"ჯავა" Construction Company
არქიტექტორი		ი. გაჩეჩილაძე		
დაამუშავა		ი. გაჩეჩილაძე		
			არქიტექტურული ნაწილი	შ.პ.ს. "ჯავა" 2014
			ფასადი d-a	სტადია: მ.პრ. / ფურცელი: ა-6 / მასშტაბი: 1:100

ფასადი a-d
მ 1:100

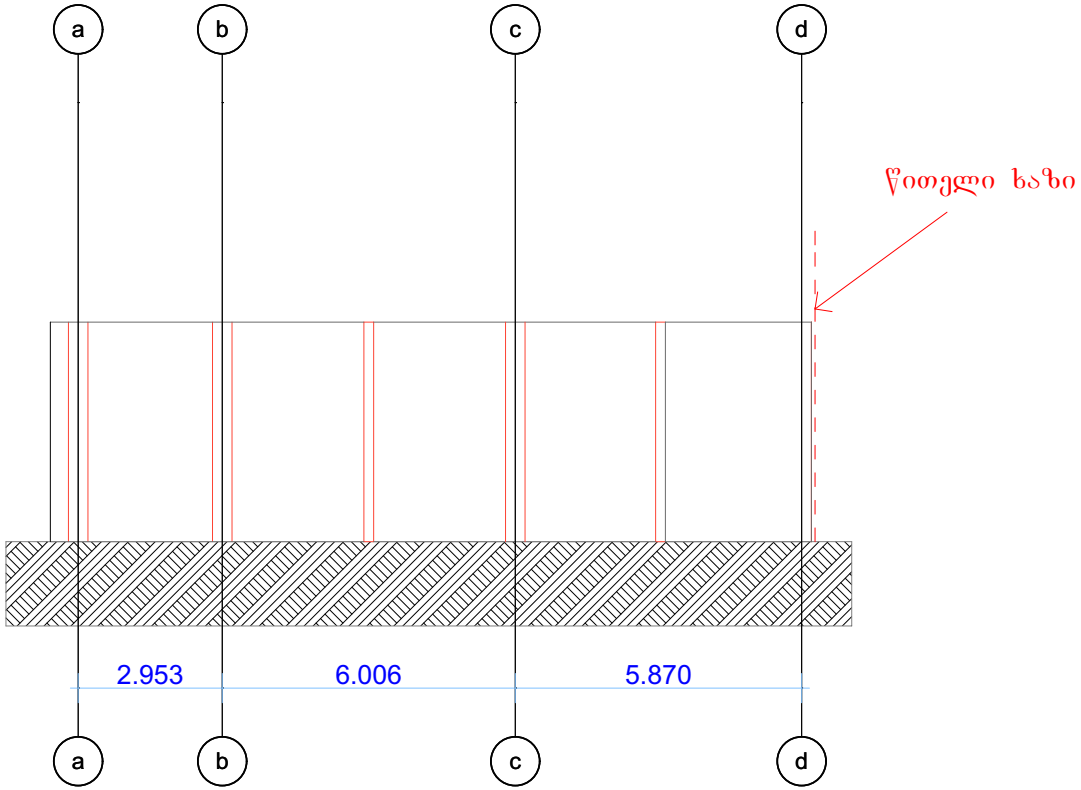


დირექტორი		ვ. ჯავახაძე	ქ. თბილისი დიდუბე-ჩუღურეთის რაიონი დ.აღმაშენებლის 7 კმ. მიწის ნაკვეთზე საკ. კოდ. 01.13.01.001.086 მართვის დაწესებულება-ორგანიზაცია და ოფისი. მესაკუთრე მ.პ.ს. "ჯავა"	"ჯავა" Construction Company
არქიტექტორი		ი. გაჩეჩილაძე		
დაამუშავა		ი. გაჩეჩილაძე		
			არქიტექტურული ნაწილი	მ.პ.ს. "ჯავა" 2014
			ფასადი a-d	სტადია: მ.პრ. / ფურცელი: ა-7 / მასშტაბი: 1:100

ფასადი 1-6
მ 1:100

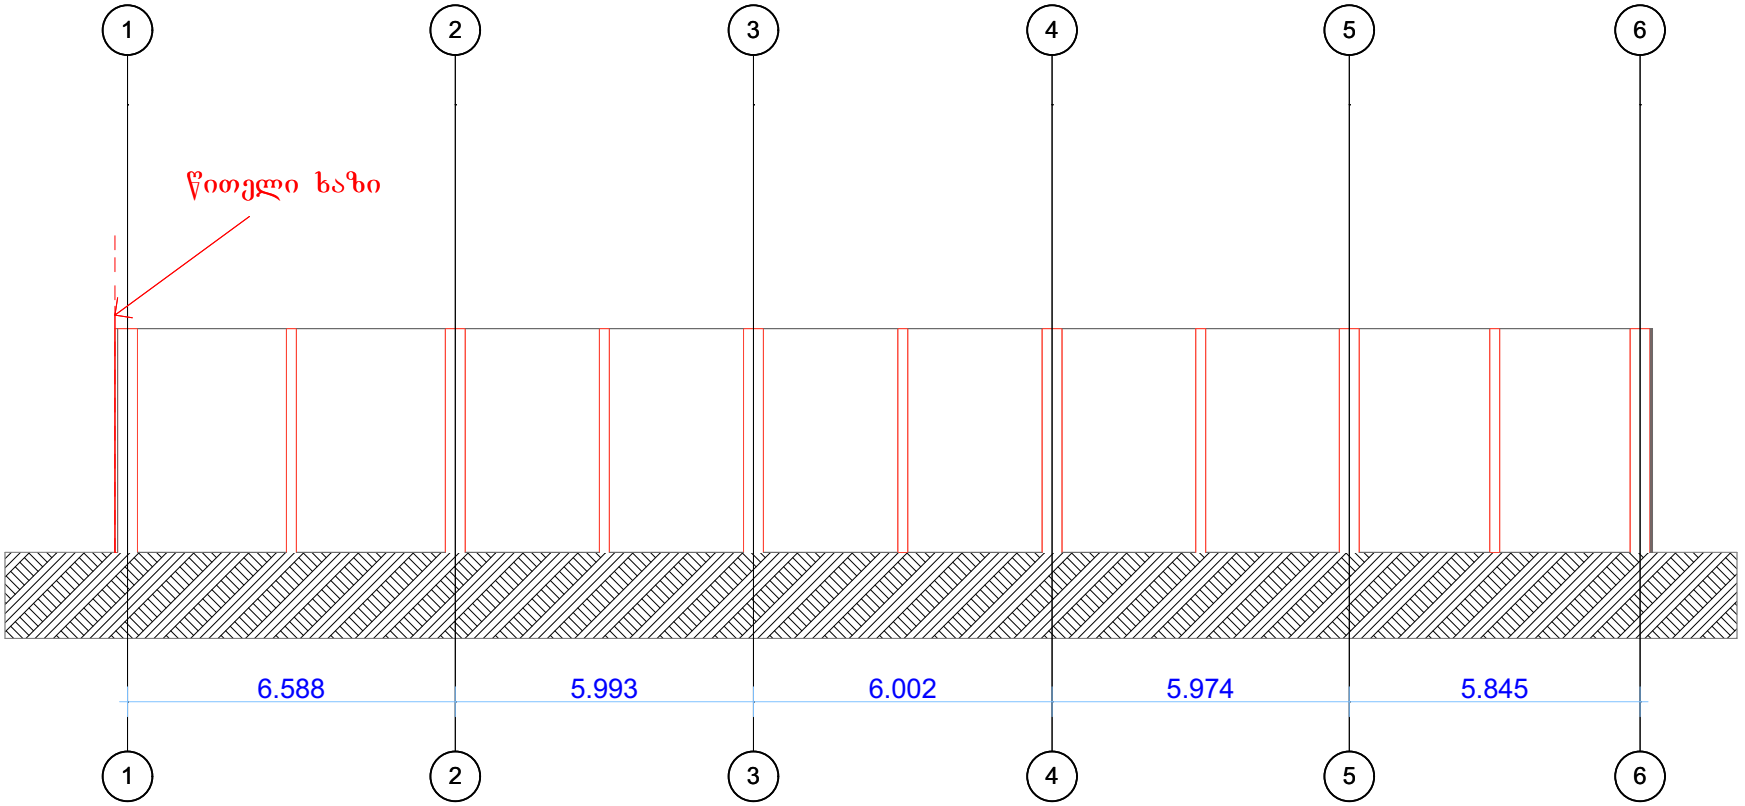

დირექტორი		ვ. ჯავახაძე	ქ. თბილისი დიდუბე-ჩუღურეთის რაიონი დ.აღმაშენებლის 7 ქმ. მინის ნაკვეთზე საკ. კოდ. 01.13.01.001.086 მართვის დანესებულება-ორგანიზაცია და ოფისი. მესაკუთრე შ.პ.ს. "ჯავა"	"ჯავა" Construction Company
არქიტექტორი		ი. გაჩეჩილაძე		
დაამუშავა		ი. გაჩეჩილაძე		
			არქიტექტურული ნაწილი	შ.პ.ს. "ჯავა" 2014
			ფასადი 1-6	სტადია: მ.პრ. / ფურცელი: ა-8 / მასშტაბი: 1:100


ფასადი 6-1
მ 1:100

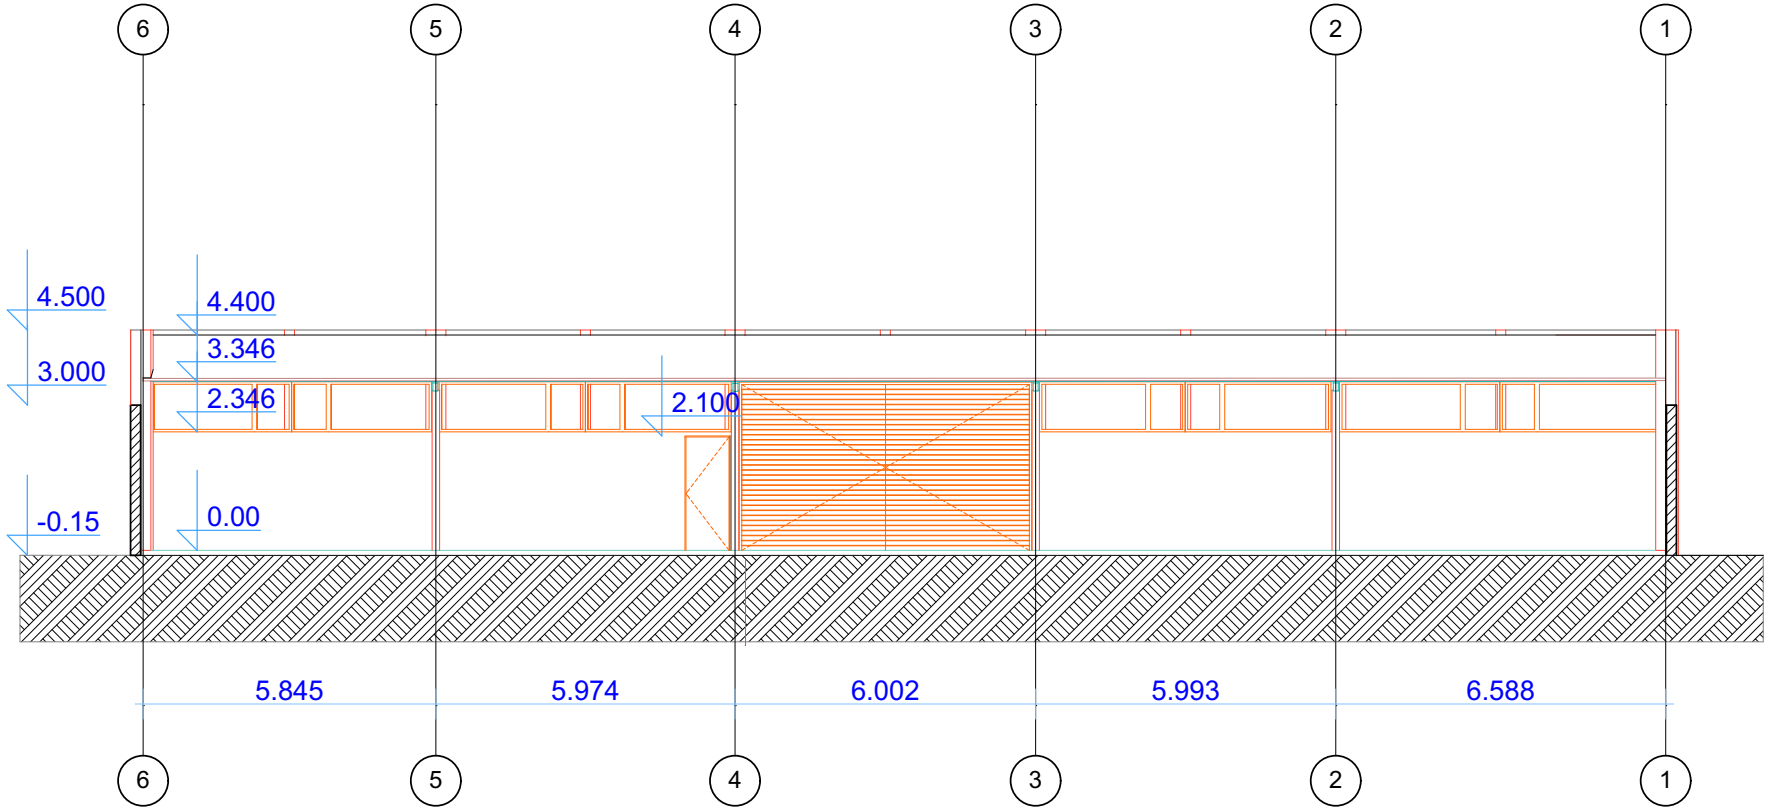


დირექტორი		ვ. ჯავახაძე	ქ. თბილისი დიდუბე-ჩუღურეთის რაიონი დ.აღმაშენებლის 7 კმ. მინის ნაკვეთზე საკ. კოდ. 01.13.01.001.086 მართვის დაწესებულება-ორგანიზაცია და ოფისი. მესაკუთრე შ.პ.ს. "ჯავა"	"ჯ.ა.ვ.ა"
არქიტექტორი		ი. გაჩეჩილაძე		
დაამუშავა		ი. გაჩეჩილაძე		
			არქიტექტურული ნაწილი	შ.პ.ს. "ჯავა" 2014
			ფასადი 6-1	სტადია: მ.პრ. / ფურცელი: ა-9 / მასშტაბი: 1:100

ოფისის გეგმა; ჭრილი და ფასადები
მ 1:100


ოფისის გეგმა
მ 1:100

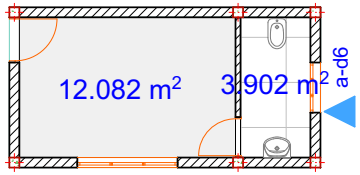


ოფისის ფასადი
მ 1:100

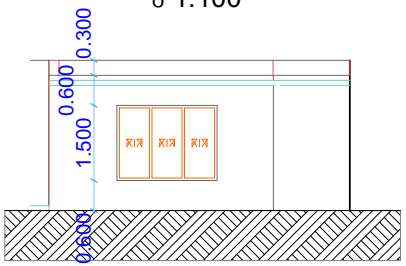


ოფისის ფასადი
მ 1:100

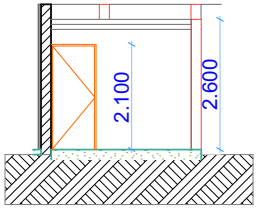


ოფისის ჭრილი
მ 1:100

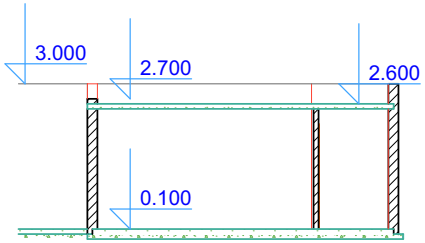

ოფისის ფასადი
მ 1:100

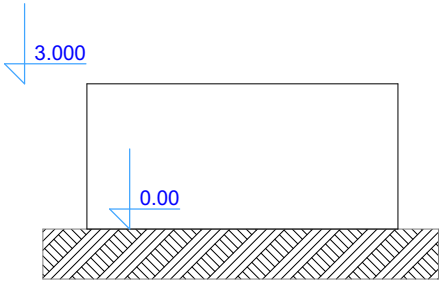

ოფისის ფასადი
მ 1:100

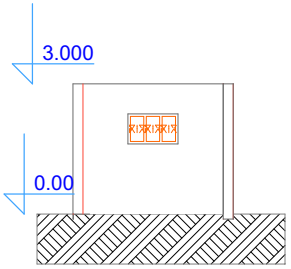

დირექტორი		ვ. ჯავახაძე	ქ. თბილისი დიდუბე-ჩუღურეთის რაიონი დ.აღმაშენებლის 7 კმ. მინის ნაკვეთზე საკ. კოდ. 01.13.01.001.086 მართვის დაწესებულება-ორგანიზაცია და ოფისი. მესაკუთრე შ.პ.ს. "ჯავა"	"ჯავა" Construction Company
არქიტექტორი		ი. გაჩეჩილაძე		
დაამუშავა		ი. გაჩეჩილაძე		
			არქიტექტურული ნაწილი	შ.პ.ს. "ჯავა" 2014
			ოფისის ჭრილი; გეგმა და ფასადები	სტადია: მ.პრ. / ფურცელი: ა-10 / მასშტაბი: 1:100