მაქსიმალური სიმაღლის განსაზღვრის სქემა მ. 1:200

ჭრილი 1-1 მ. 1:200

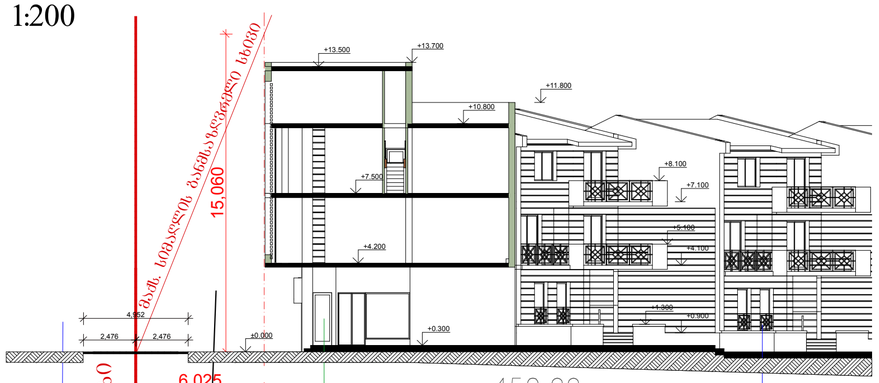

ჭრილი 2-2 მ. 1:200

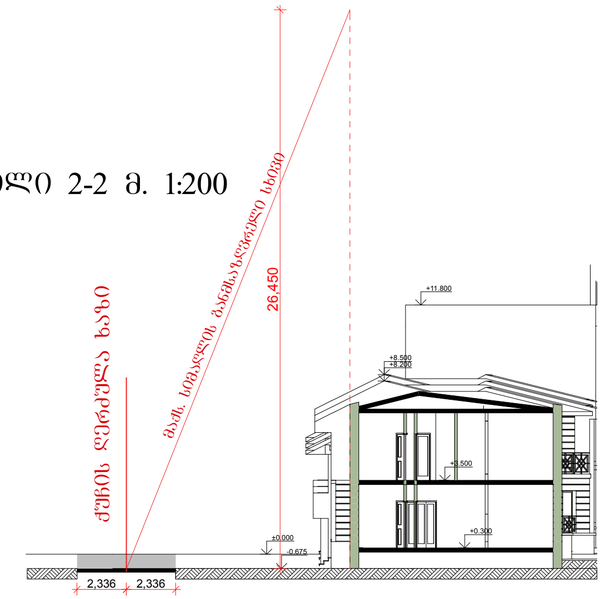

გენგეგმა მ. 1:200

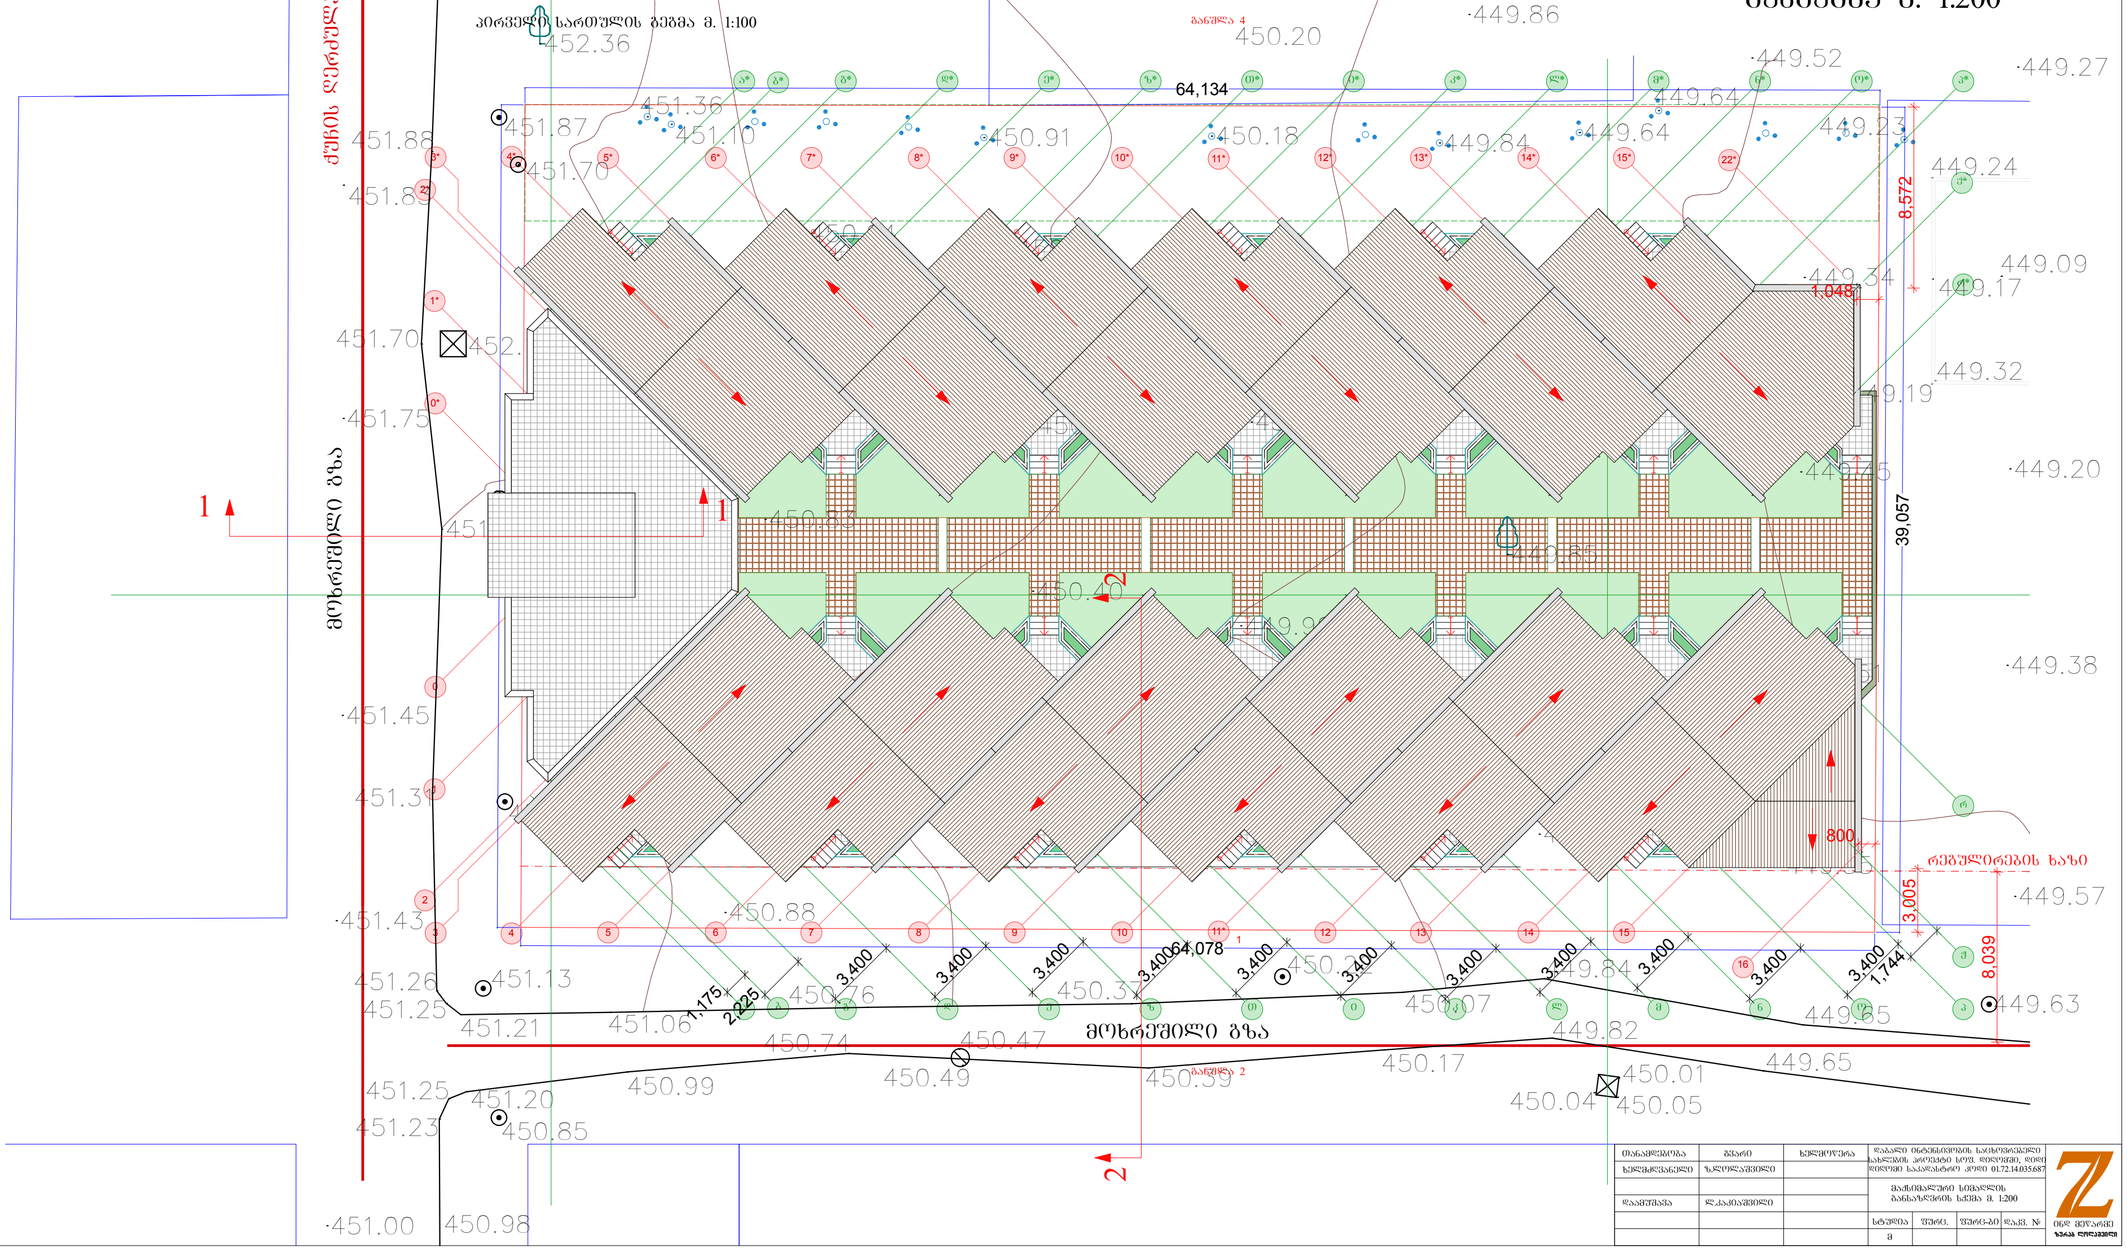

თანამფლობელი		შენიშვნა	ხელმოწერა	დაბალი ინტენსივობის საცხოვრებელი სახლების კომპლექსი სოფ. ფიროსმანი, ფირუმანის ტაძრის სამხრეთით 01.72.14.035.687			
ხელმძღვანელი	ზ.ლილუაშვილი						
დაამუშავა	ლ.კაკაბაძე			მაქსიმალური სიმაღლის განსაზღვრის სქემა მ. 1:200			
				სტადია	ფურც.	ფურც-ბი	დაკვ. №
				მ			

ინდ. მეწარმე ზურაბ ლილუაშვილი