საქართველოს

ქ. თბილისის მერია

სსიპ თბილისის არქიტექტურის სამსახური

სამსახურის უფროსი:

ქ. თბილისი, სოფელი დიღომი, "ჩალიპირებში"
მდებარე 400 კვ.მ არასასოფლო-სამეურნეო
დანიშნულების მიწის ნაკვეთის (ს/კ 01.72.14.032.692)
ტოკოგრაფიული

ბ ე ბ მ ა

სიტუაციური სქემა მ. 1:2000

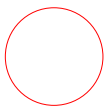

ქალაქგეგმარების განყოფილება		
განყოფილების უფროსი:		
მთავარი სპეციალისტი:		
საინვესტიციო განყოფილება		
მთავარი სპეციალისტი:		
მიწის ნაკვეთის ფუნქცია და ქალაქმშენებლობითი პირობების პარამეტრები		

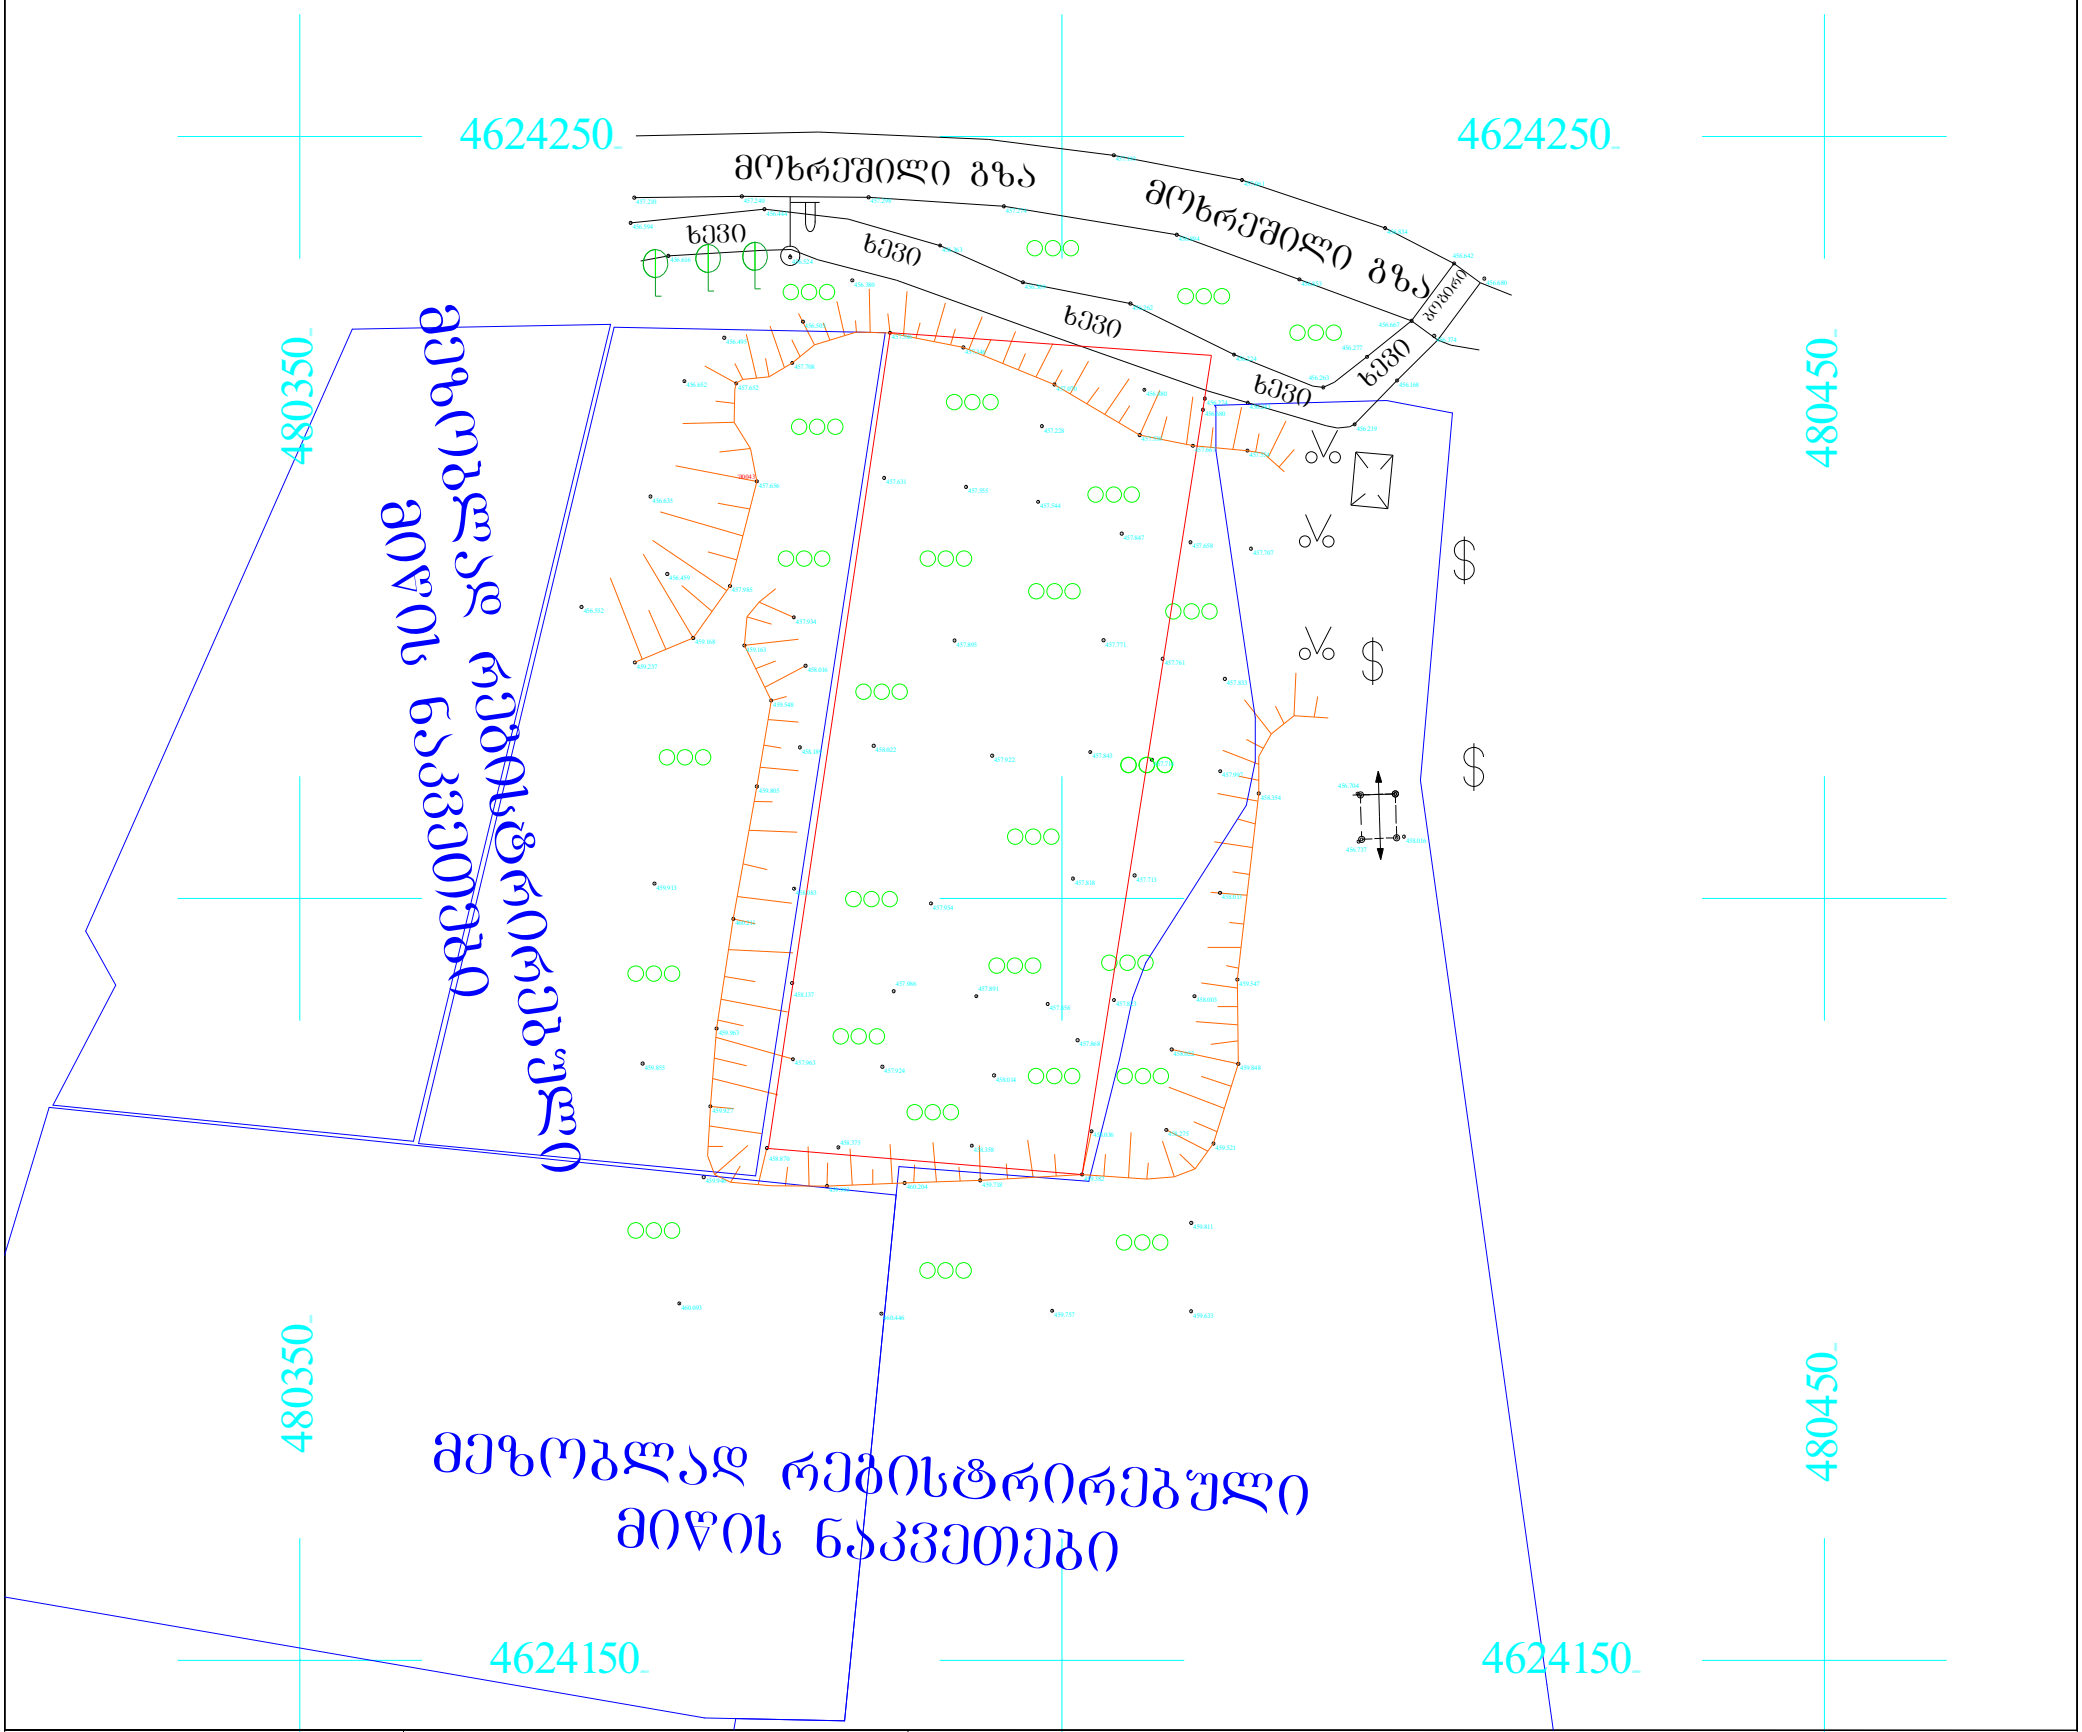

ხელშეკრულება №	დამკვეთი: ალექსი კარიჭაშვილი	მისამართი: ქ. თბილისი, სოფელი დიღომი, "ჩალიპირები"

პ ი რ ო ბ ი თ ი ნ ი შ ნ ე ბ ი											
	საცხ. სახლი		სატრანსფორმატორო ჯიხური		ღობე		საერთაშორისო სისტემის კოორდინ.		ხის ღობე		ელ. ქსელები
	არასაცხ. სახლი		რეზერვუარი		ქვის კედელი				წყალგაყვანილობა		გაზი
	ფარდული		რკინიგზა		კედელი						
	მშენებ. შენობა		ელ. გადამცემი ხაზი		ბორდიური				კანალიზაცია		კაშირგაბმულობა
	სამეთვალყურეო ჭები		ხეები		ფლატე		ადგილობ. სისტემის სამუშაო კოორდინ.		სანიაღვრე		გარე განათება
					ბენზოგასამართი						

შპს "ბლობუსი" ტ. 8 93 97 87 77		
ხელმძღვანელი		ზ. სამხარაძე
შეასრულა		ბ. სამხარაძე
მ. 1:500		აიზომა: III.2014 წ

ნ.მ.		ტოპოგრაფიული გეგმა	
ტექ.		ვარიანტი 1	
ხელმძღვ.			
მთავარი ინჟინერი			
ტექ.ხელმძღვ.			
ინჟინერი			
ინჟინერი			
ინჟინერი