საკადასტრო საზღვარი

კარნიზი შეიღებოს ყავისფრად

თეთრი მეტალ-პლასტმასის კარფანჯრები

საპროექტო ღობე h-220 ს.მ.

გაილესოს დაშეიღებოს ღია ხორგლისფრად

მიწის კონტური

საკადასტრო საზღვარი

+4,31

+4,11

+3,26

საპროექტო ღობე h-220 ს.მ.

+0,54

0,00

-0,10

95,9

54,6

60 350 60 430 60 430 60 420 60

40 56 40 34

150 231,8 90 216 105 126 90 54 18 54 290

220 90 95 180 270 125

420 490 490 490

1890

1930

1 2 3 4 5

ფასადი 1-5 ღერძებში
მ-1:100

საკადასტრო საზღვარი

გაილესოს დაშეიღებოს ღია ხორგლისფრად

კარნიზი შეიღებოს ყავისფრად

საპროექტო ღობე h-220 ს.მ.

მიწის კონტური

საკადასტრო საზღვარი

+4,31

+4,11

+3,26

საპროექტო ღობე h-220 ს.მ.

+0,54

0,00

-0,10

120,9

22,9

490 490 490 420

1890

1930

5 4 3 2 1

ფასადი 5-1ღერძებში
მ-1:100

ი.მ. ,,მინდია ჩლაიძე,,		ქ.თბილისი სოფელი დილომი- ,,ჩალიპირები,, შ.პ.ს.,,მარმარილოს კუთვნილ მიწის ნაკვეთში(№032/692) მცირეწე საწარმო ნაგებობის მშენებლობის პროექტი	
დირექტორი		გ.ჩლაიძე	არქიტექტურული ნაწილი
არქიტექტორი		ლ.ჩლაიძე	ფასადი 1-5 და 5-1 ღერძებში მ-1:100
შემსრულებელი		დ.ქავთარაძე	ფურც. რაოდ.

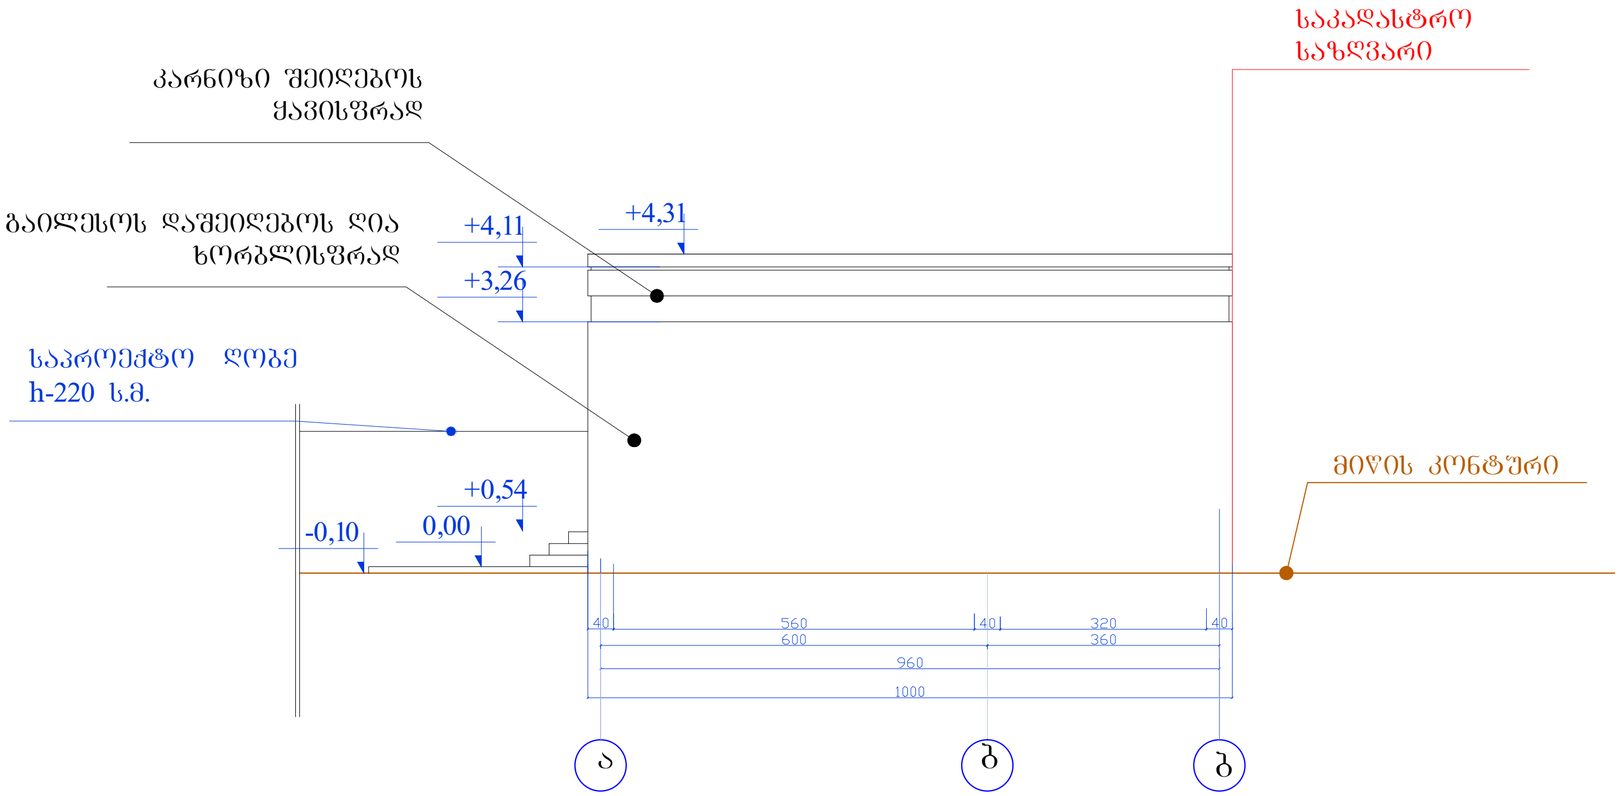

ფასადი ა-ბღერძებში
მ-1:100

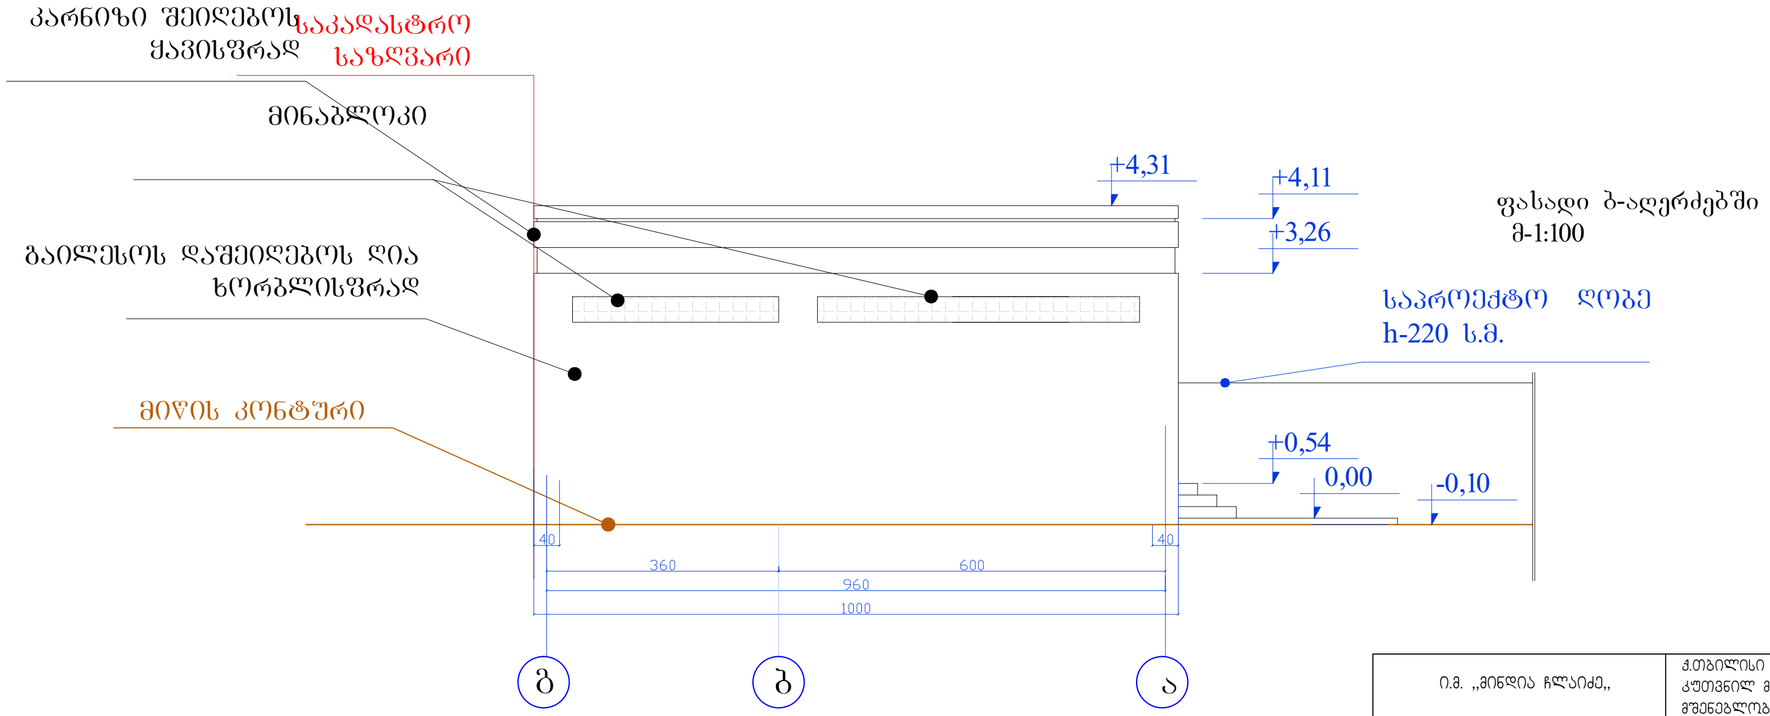

ფასადი ბ-აღერძებში
მ-1:100

ი.მ. ,,მინდია ჩლაიძე,,		ქ.თბილისი სოფელი დილომი- ,,ჩალიპირები,, შ.პ.ს.,,მარმარილოს ქუთვინილ მიწის ნაკვეთში(№032/692) მცირეწე საწარმო ნაგებობის მშენებლობის პროექტი			
დირექტორი		გ.ჩლაიძე	არქიტექტურული ნაწილი		
არქიტექტორი		ლ.ჩლაიძე	ფასადი ა-ბ და ბ-ა ღერძებში მ-1:100	ფურც.	
შესრულა		დ.კაპანაძე		რაოდ.	
შეამოწმა		ლ.ჩლაიძე		ფურც.N	