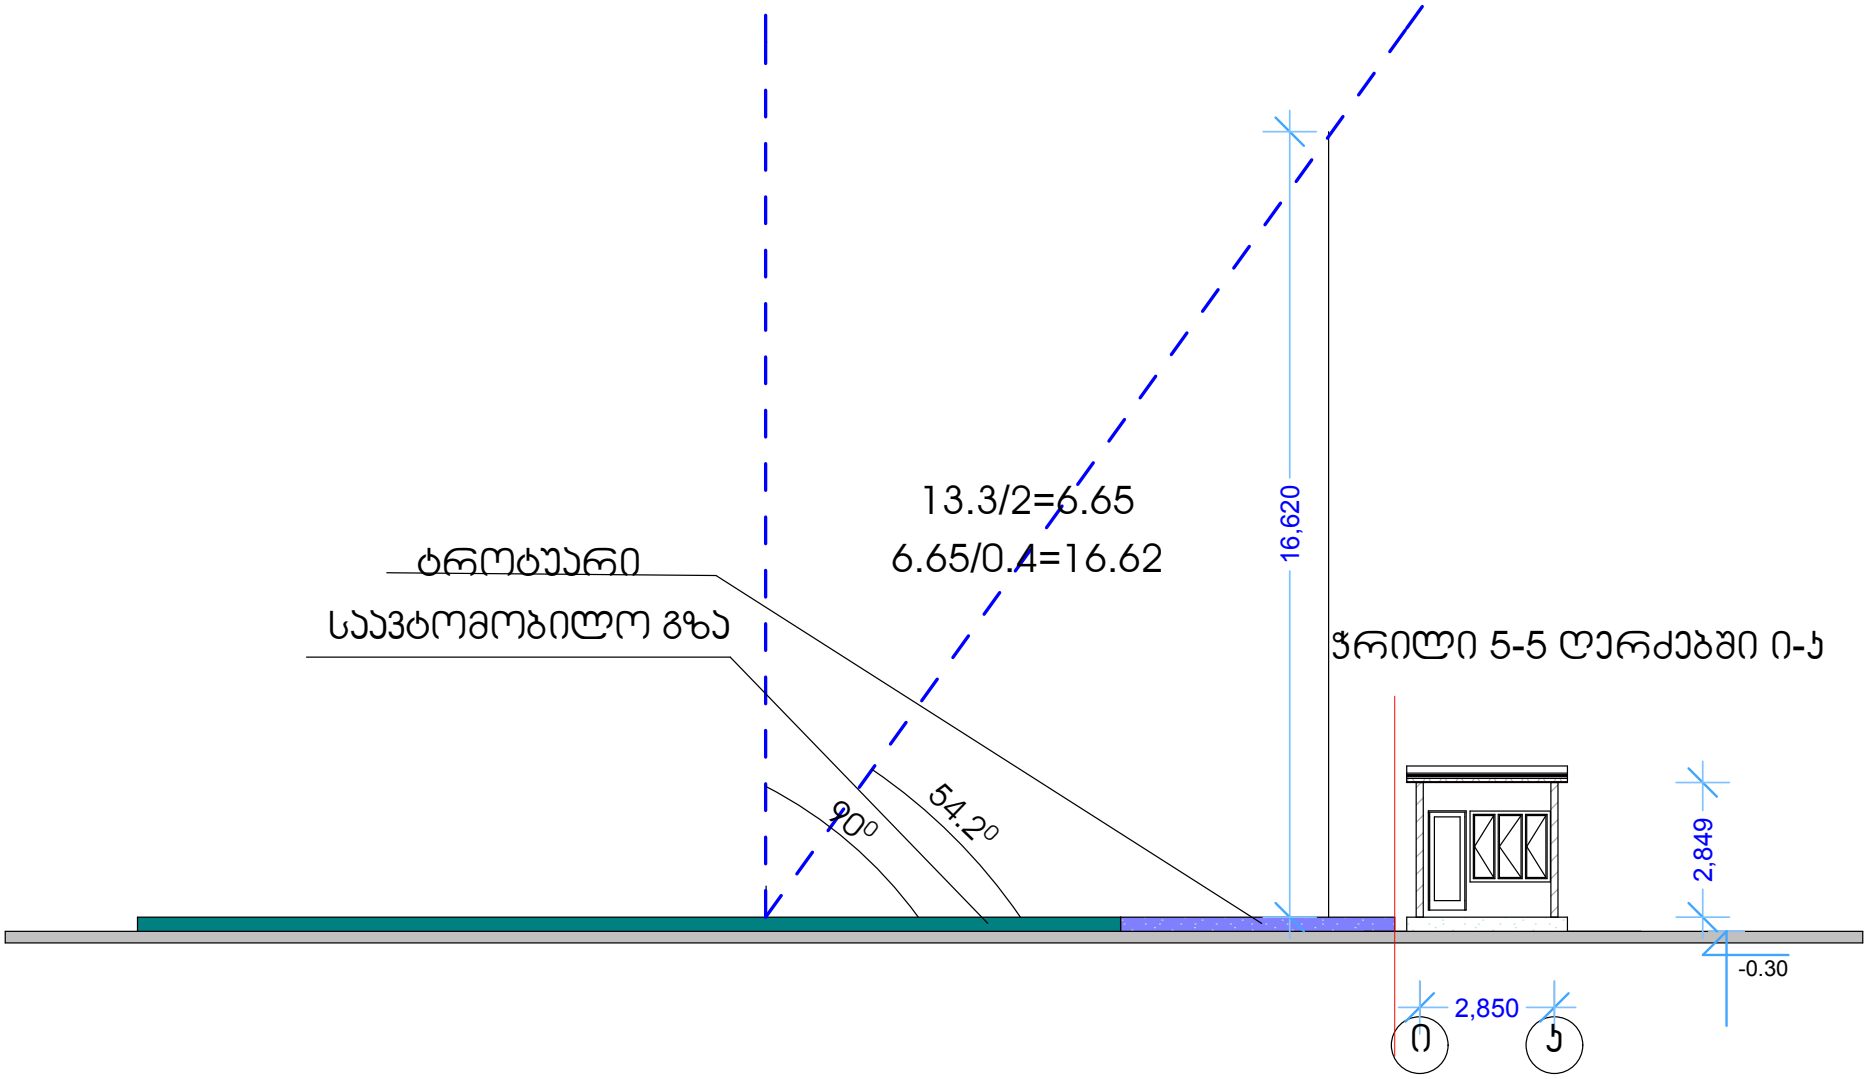
13.3/2=6.65
6.65/0.4=16.62
ტროტუარი
საავტომობილო გზა
90°
54.20
16,620
ჭრილი 5-5 ღერძებში ი-ჯ
2,849
-0.30
2,850
ი
ჯ