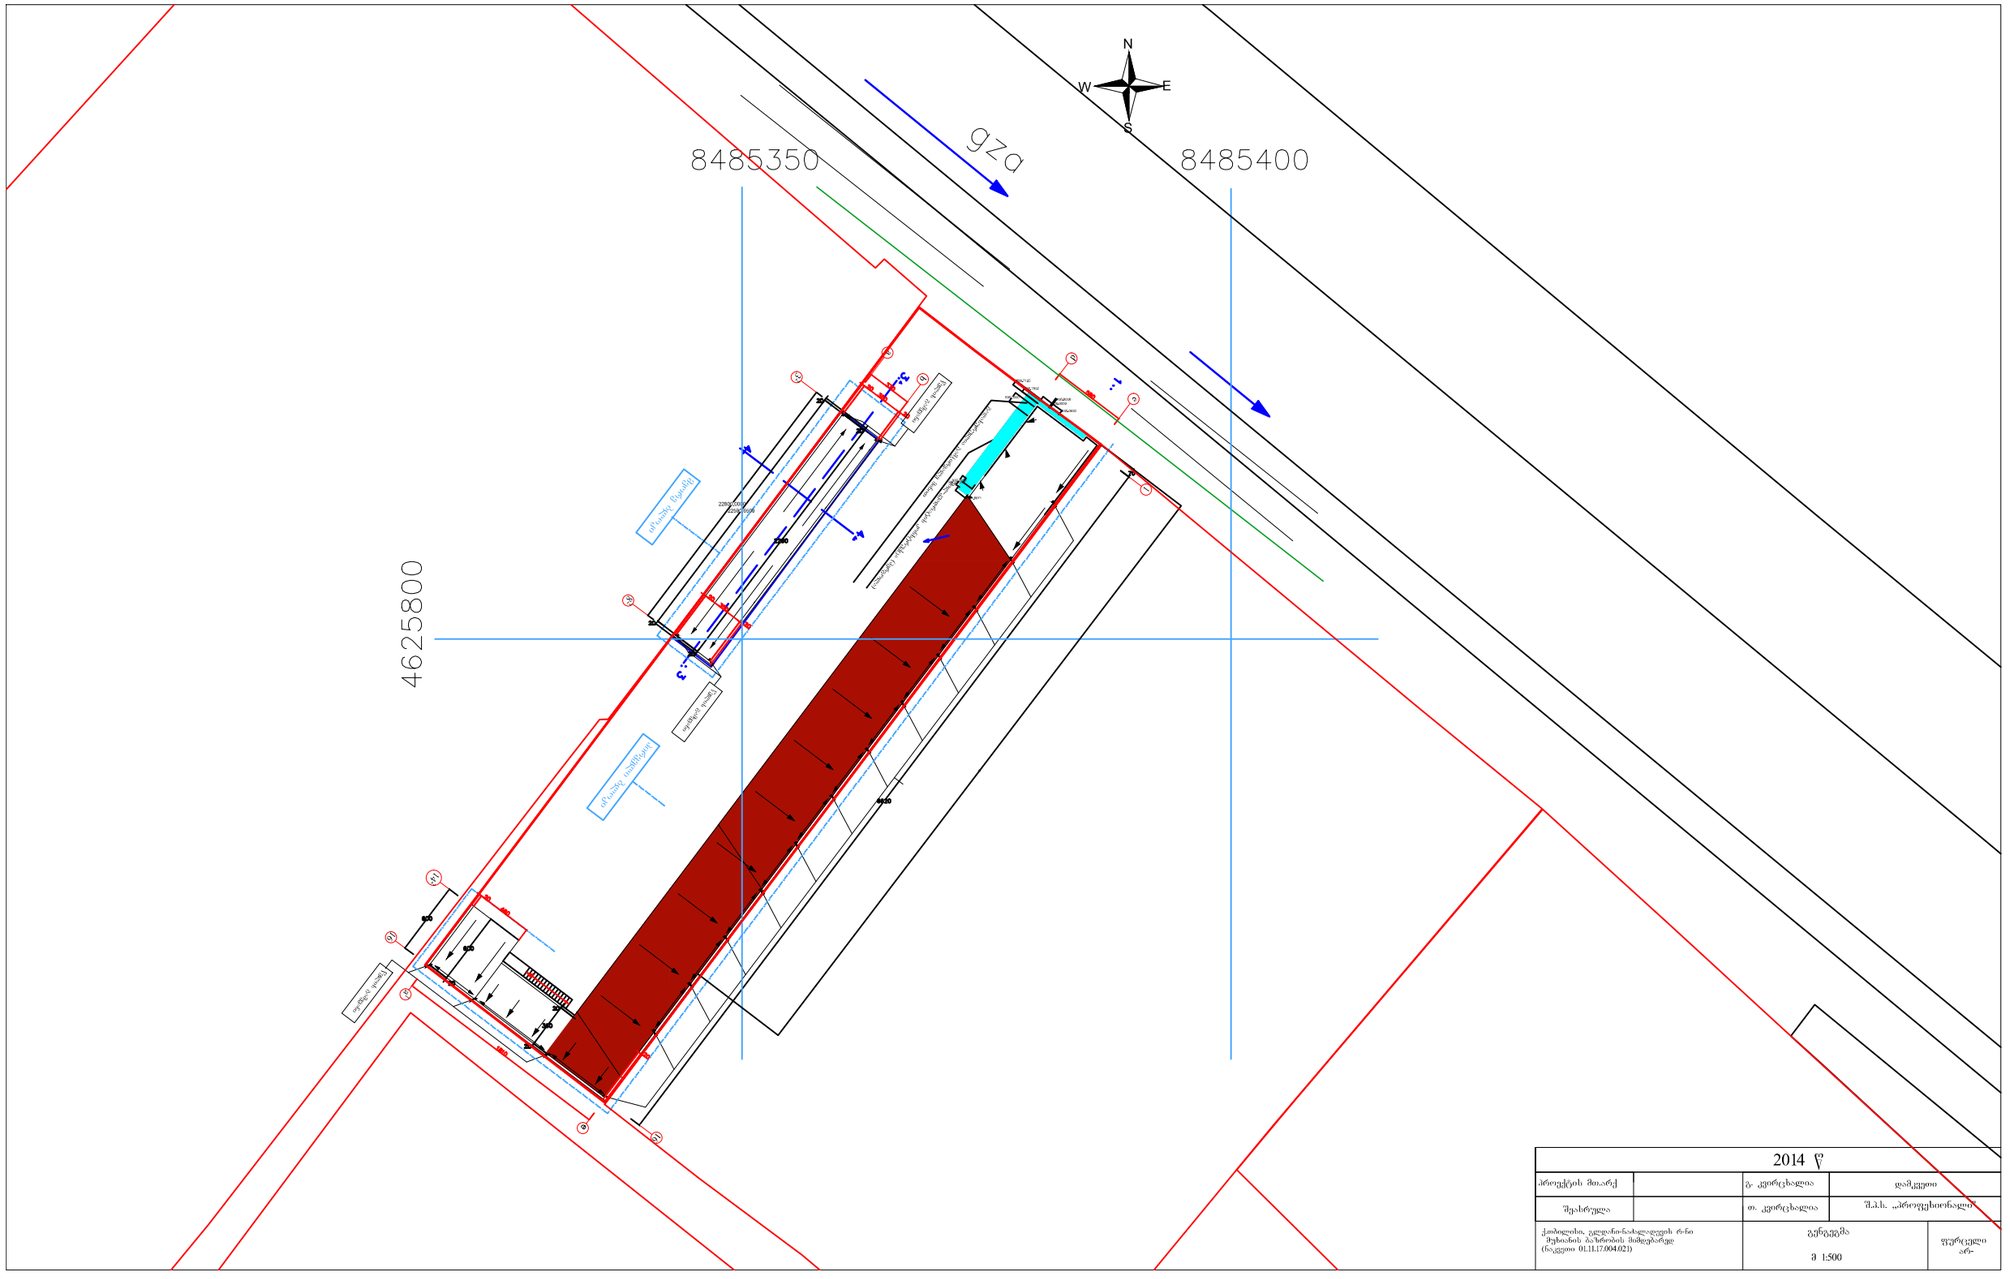


2014 წ			
პროექტის მთავარქ		ე. კვირცხალია	დამკვეთი
შემსრულა		თ. კვირცხალია	შ.პ.ს. „პროფესიონალი“
ქობულეთი, ტყვარჩელ-ნასალედვლის რ-ნი მუხაესის პაზრისის მიმდებარედ (ნაკვეთი 01.11.17.004.021)		გეგმა 1:500	ფურცელი არ-