

ავტო ფარეხის გეგმა მ 1:100

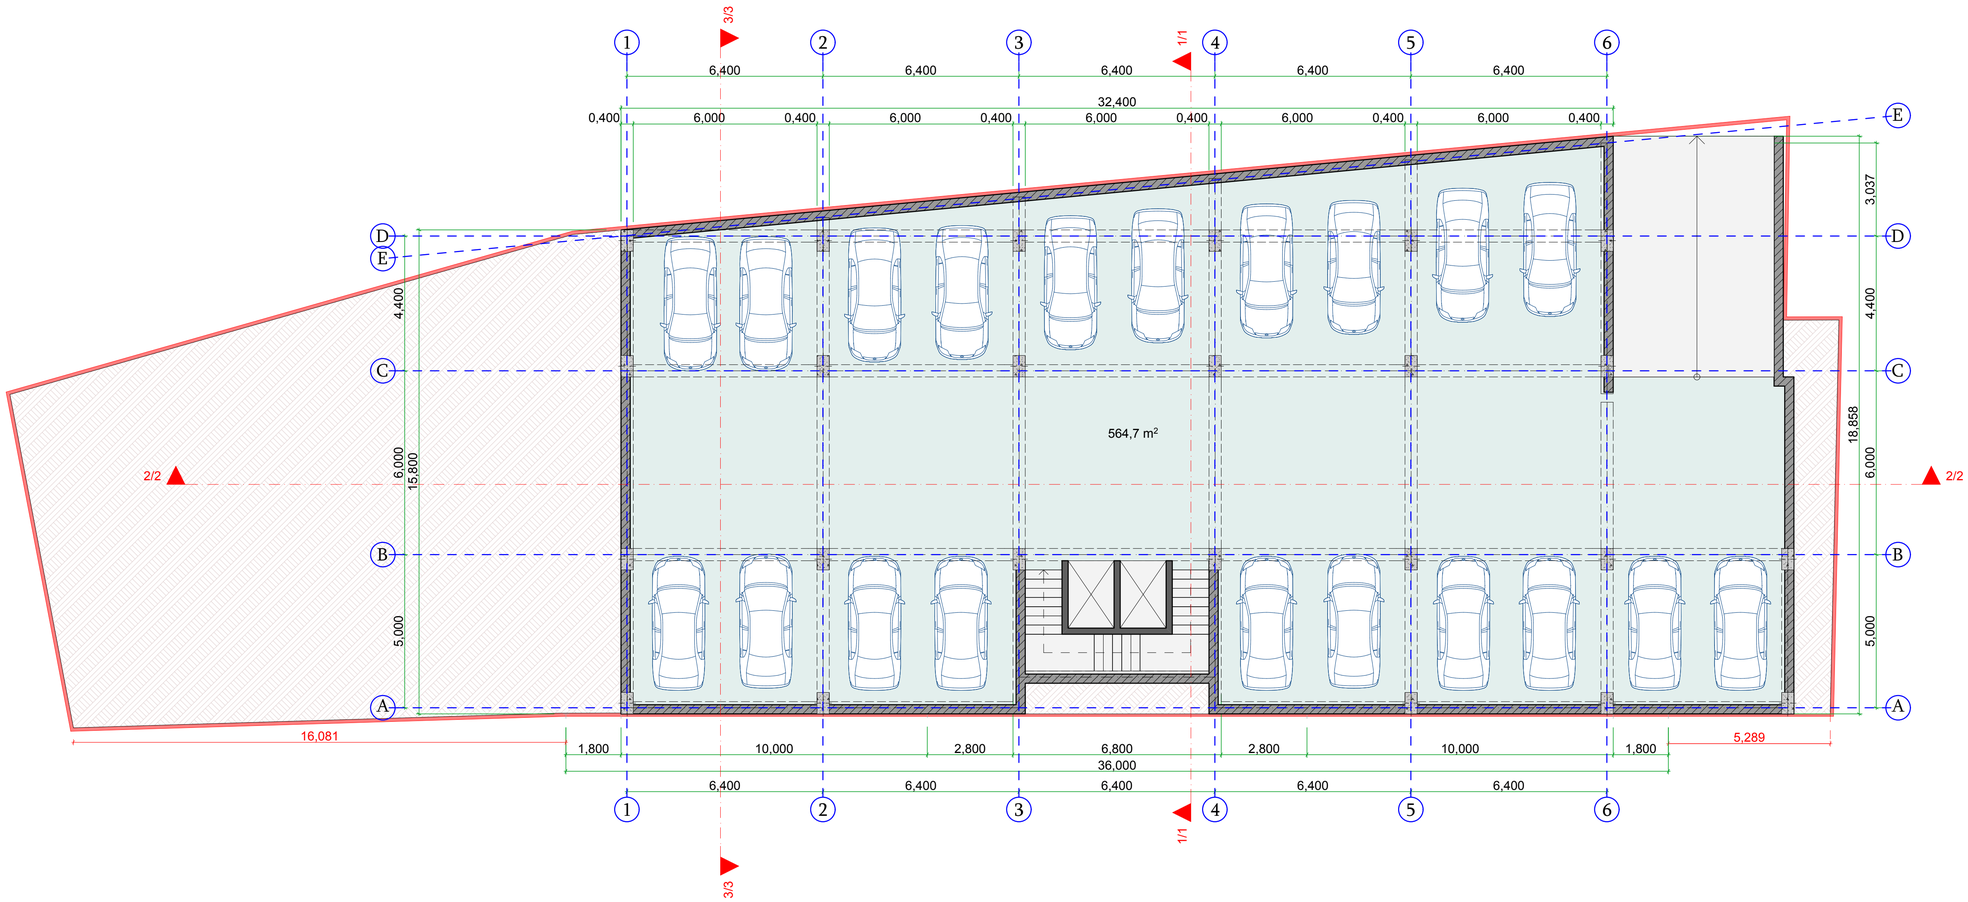


შ.პ.ს. "პროექტი"			ქ.თბილისი, ქუჩა ალექსიძე, N1 (ნაკვ. 038/011)			
დირექტორი		ქ.კალანდაძე	მრავალბინიანი საცხოვრებელი სახლი			
პრ.მთ.არქიტექტორი		პ.ქურდიანი				
შეასრულა		ქ.ქურდიანი	ავტო ფარეხის გეგმა მ 1:100			
შეამოწმა		პ.ქურდიანი	არქ.ნაწილი	სტად.	ფურც.	სულ
თბილისი 2014			მ 1:100	მ.პ.		

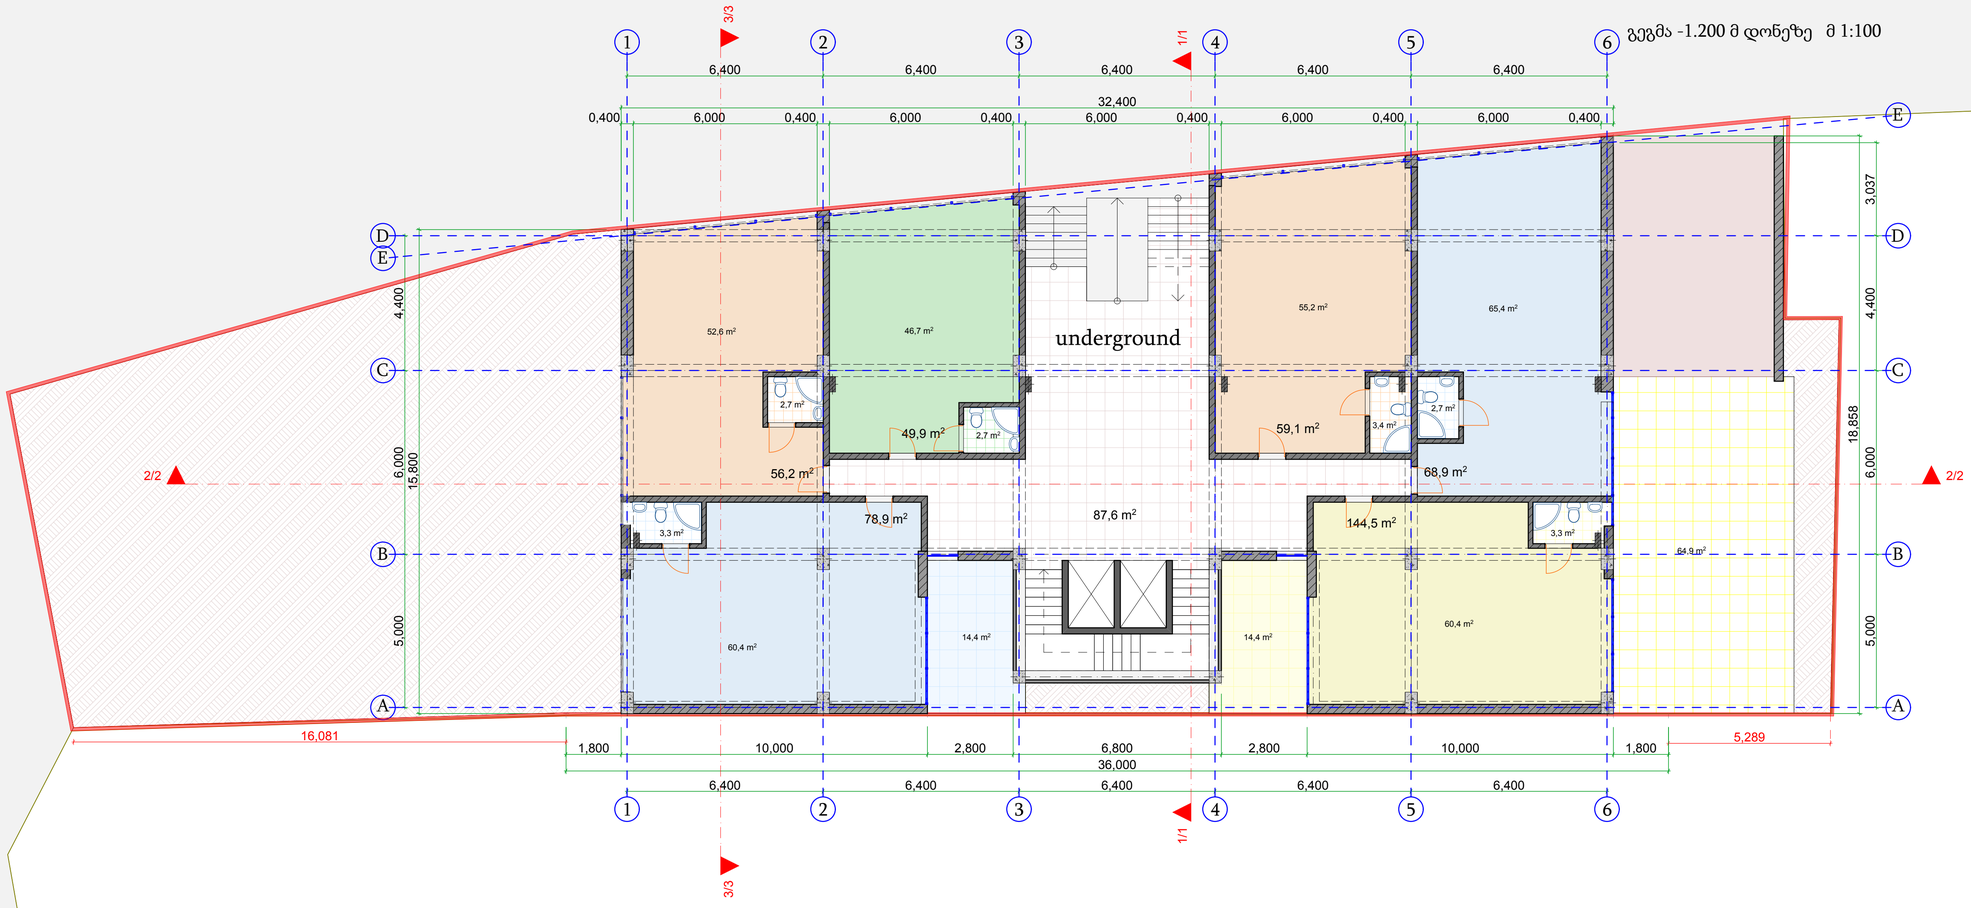


შ.პ.ს. "პროექტი"			ქ.თბილისი, ქუჩა ალექსიძე, N1 (ნაკვ. 038/011)
დირექტორი		ქ.კალანდაძე	მრავალბინიანი საცხოვრებელი სახლი
პრ.მთ.არქიტექტორი		პ.ქურდიანი	
შეასრულა		ქ.ქურდიანი	გეგმა -1.200 მ დონეზე მ 1:100
შეამოწმა		პ.ქურდიანი	არქ.ნაწილი / სტად. / ფურც. / სულ
თბილისი 2014			მ 1:100 / მ.პ.

გეგმა +2.100 მ დონეზე მ 1:100

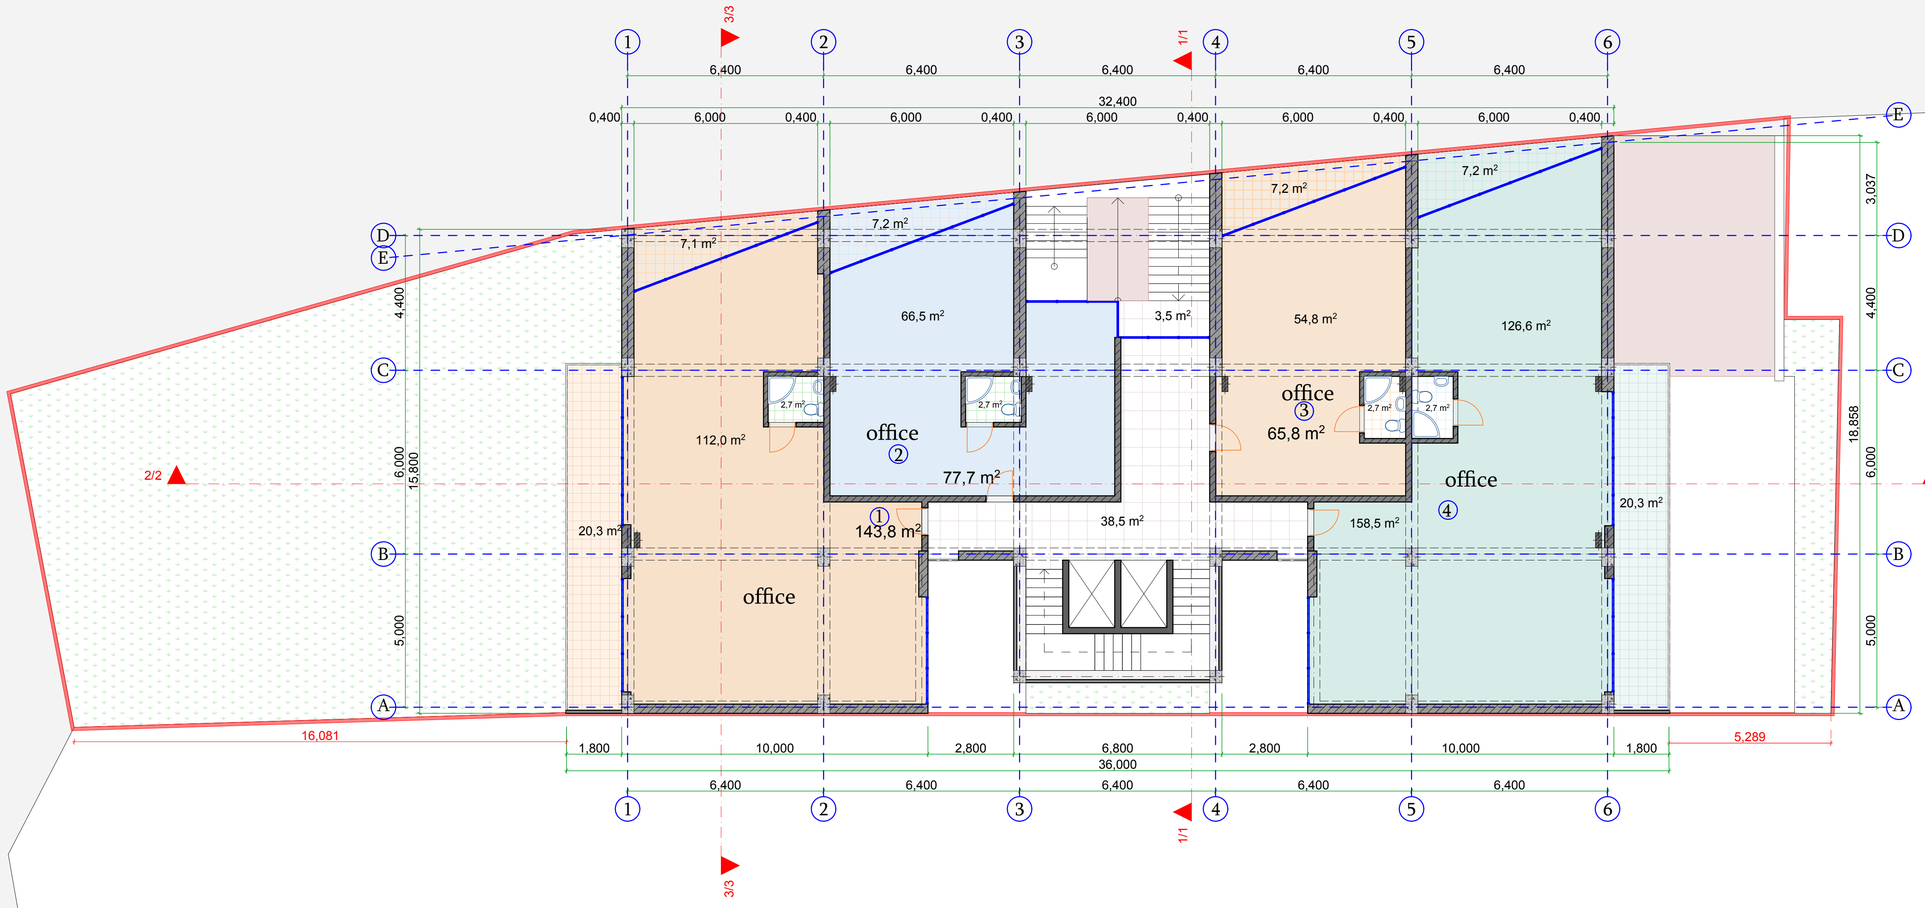


შ.პ.ს. "პროექტი"			ქ.თბილისი, ქუჩა ალექსიძე, N1 (ნაკვ. 038/011)			
დირექტორი		ქ.კალანდაძე	მრავალბინიანი საცხოვრებელი სახლი			
პრ.მთ.არქიტექტორი		პ.ქურდიანი				
შეასრულა		ქ.ქურდიანი	გეგმა +2.100 მ დონეზე მ 1:100			
შეამოწმა		პ.ქურდიანი	არქ.ნაწილი	სტად.	ფურც.	სულ
თბილისი 2014			მ 1:100	მ.პ.		

გეგმა +5.400 მ დონეზე მ 1:100

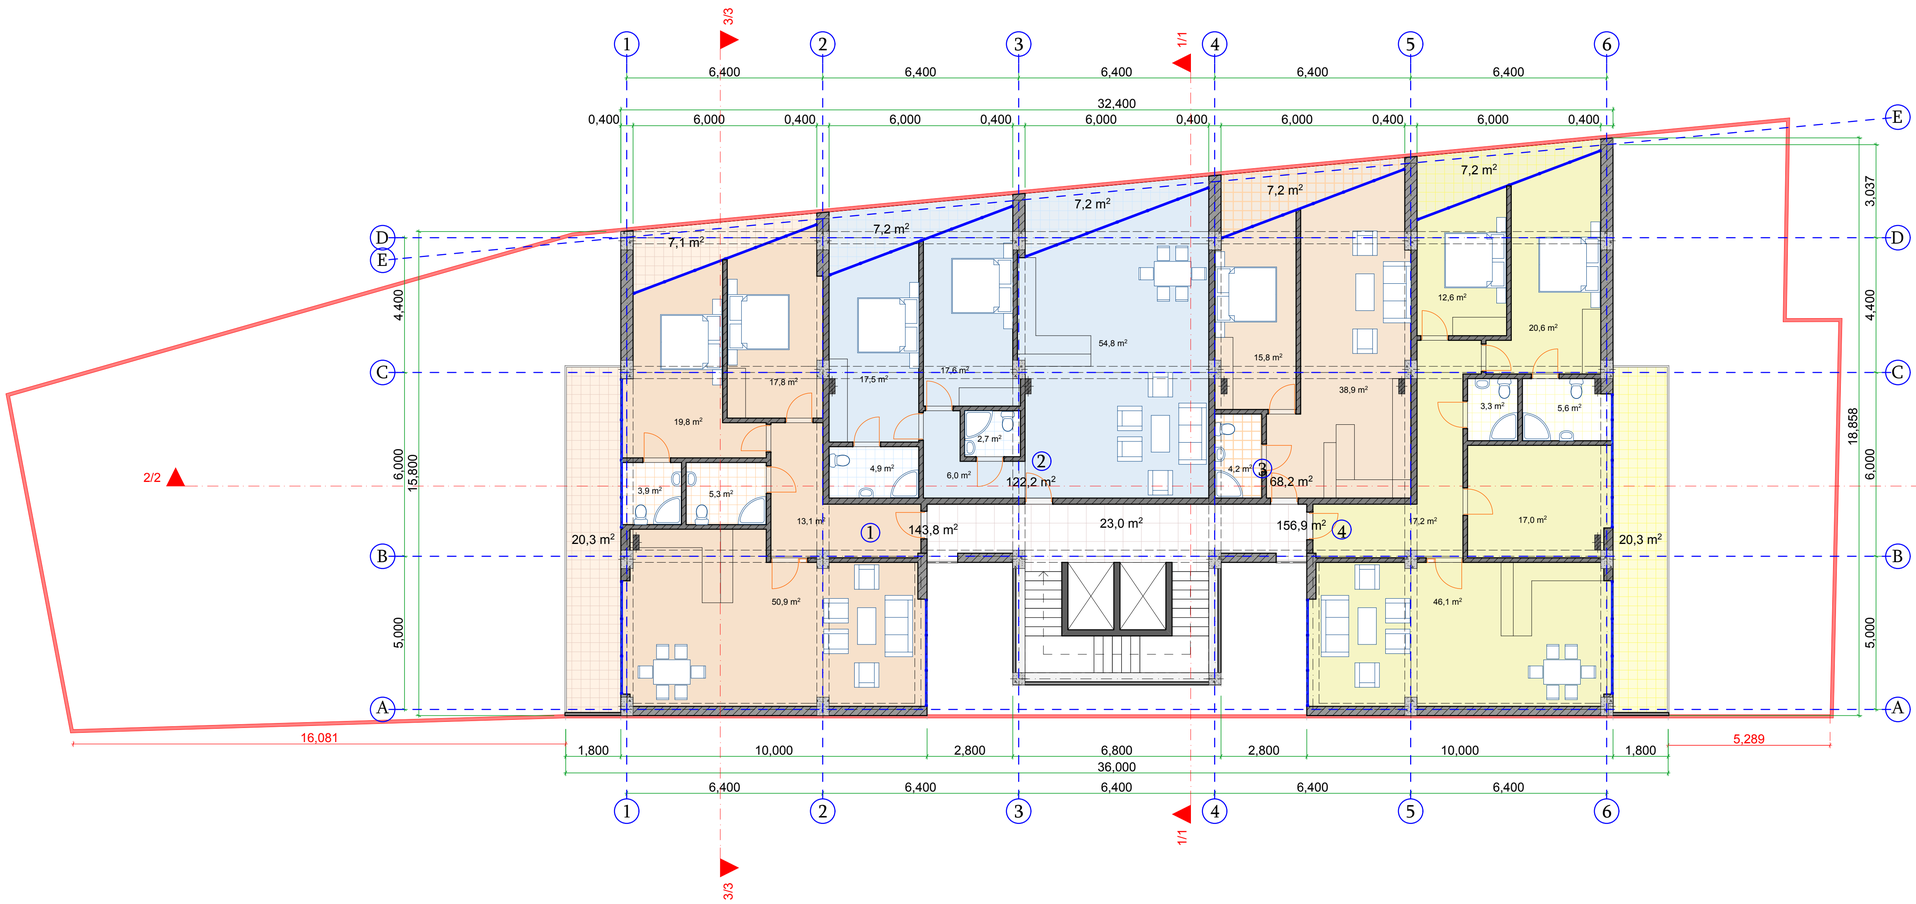


შ.პ.ს. "პროექტი"			ქ.თბილისი, ქუჩა ალექსიძე, N1 (ნაკვ. 038/011)			
დირექტორი		ქ.კალანდაძე	მრავალბინიანი საცხოვრებელი სახლი			
პრ.მთ.არქიტექტორი		პ.ქურდიანი				
შეასრულა		ქ.ქურდიანი	გეგმა +5.400 მ დონეზე მ 1:100			
შეამოწმა		პ.ქურდიანი	არქ.ნაწილი	სტად.	ფურც.	სულ
თბილისი 2014			მ 1:100	მ.პ.		

გეგმა +8.700 მ დონეზე მ 1:100

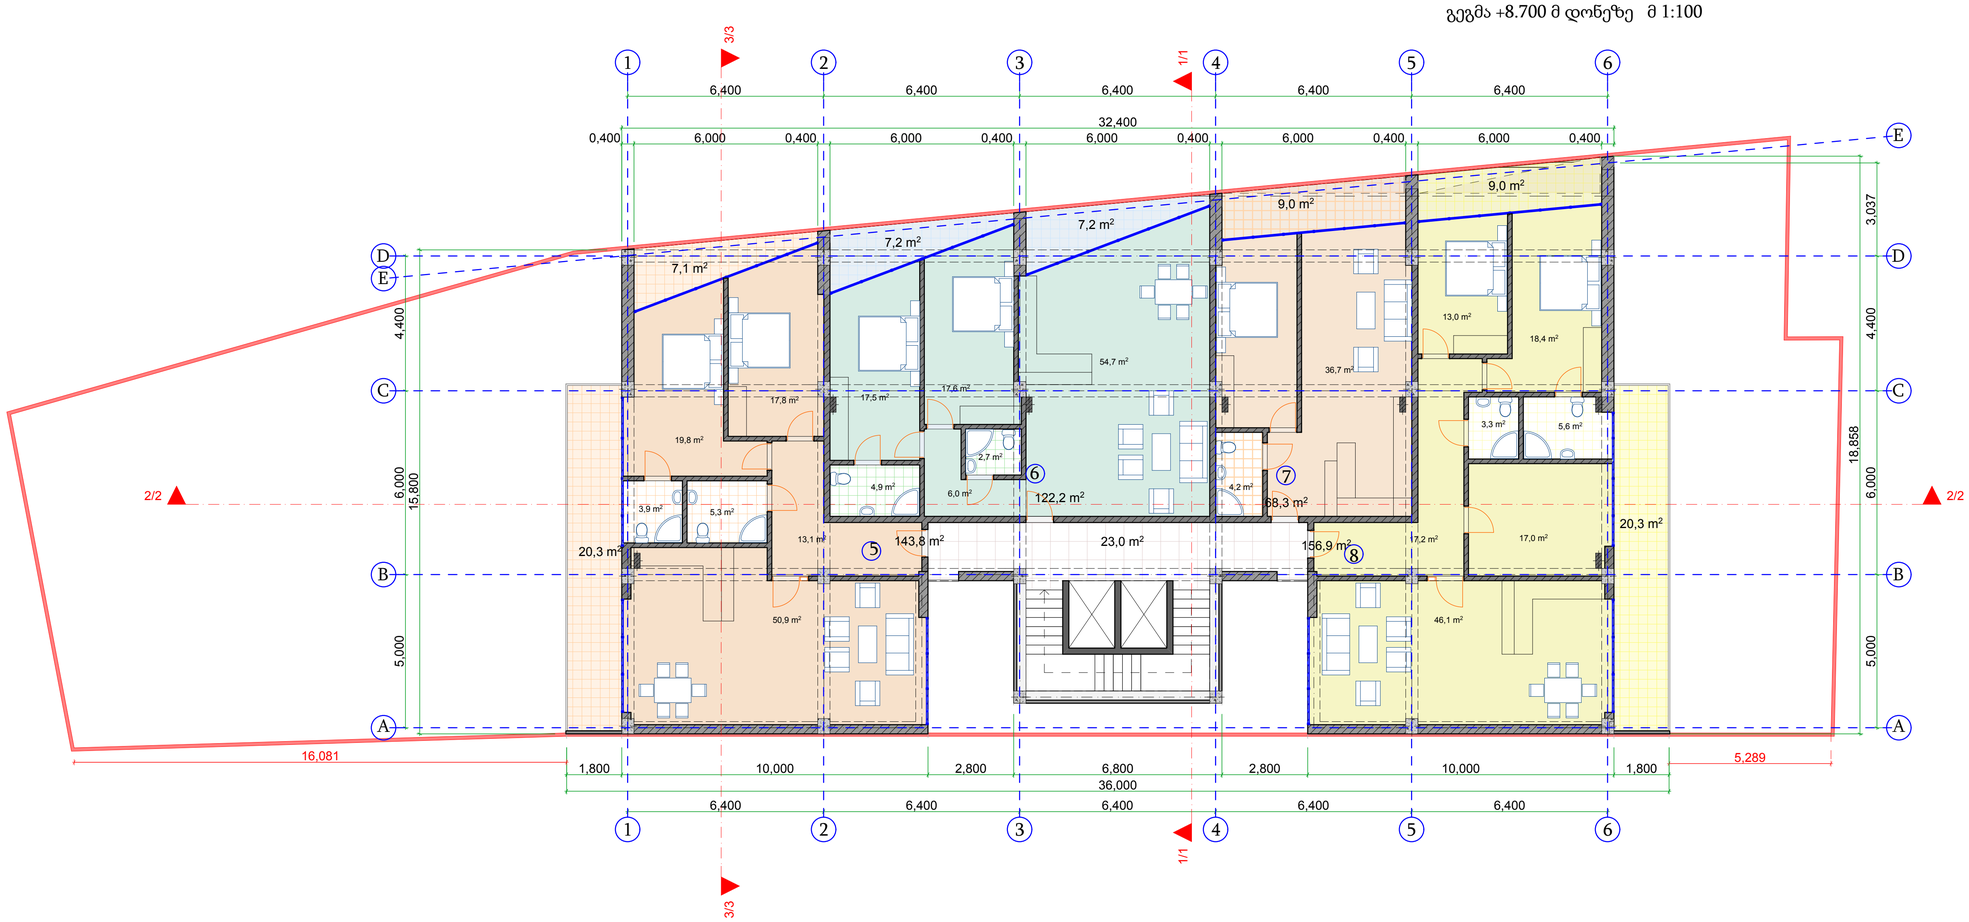


შ.პ.ს. "პროექტი"			ქ.თბილისი, ქუჩა ალექსიძე, N1 (ნაკვ. 038/011)			
დირექტორი		ქ.კალანდაძე	მრავალბინიანი საცხოვრებელი სახლი			
პრ.მთ.არქიტექტორი		პ.ქურდიანი				
შეასრულა		ქ.ქურდიანი	გეგმა +8.700 მ დონეზე მ 1:100			
შეამოწმა		პ.ქურდიანი	არქ.ნაწილი	სტად.	ფურც.	სულ
თბილისი 2014			მ 1:100	მ.პ.		

გეგმა +12.000 მ დონეზე მ 1:100

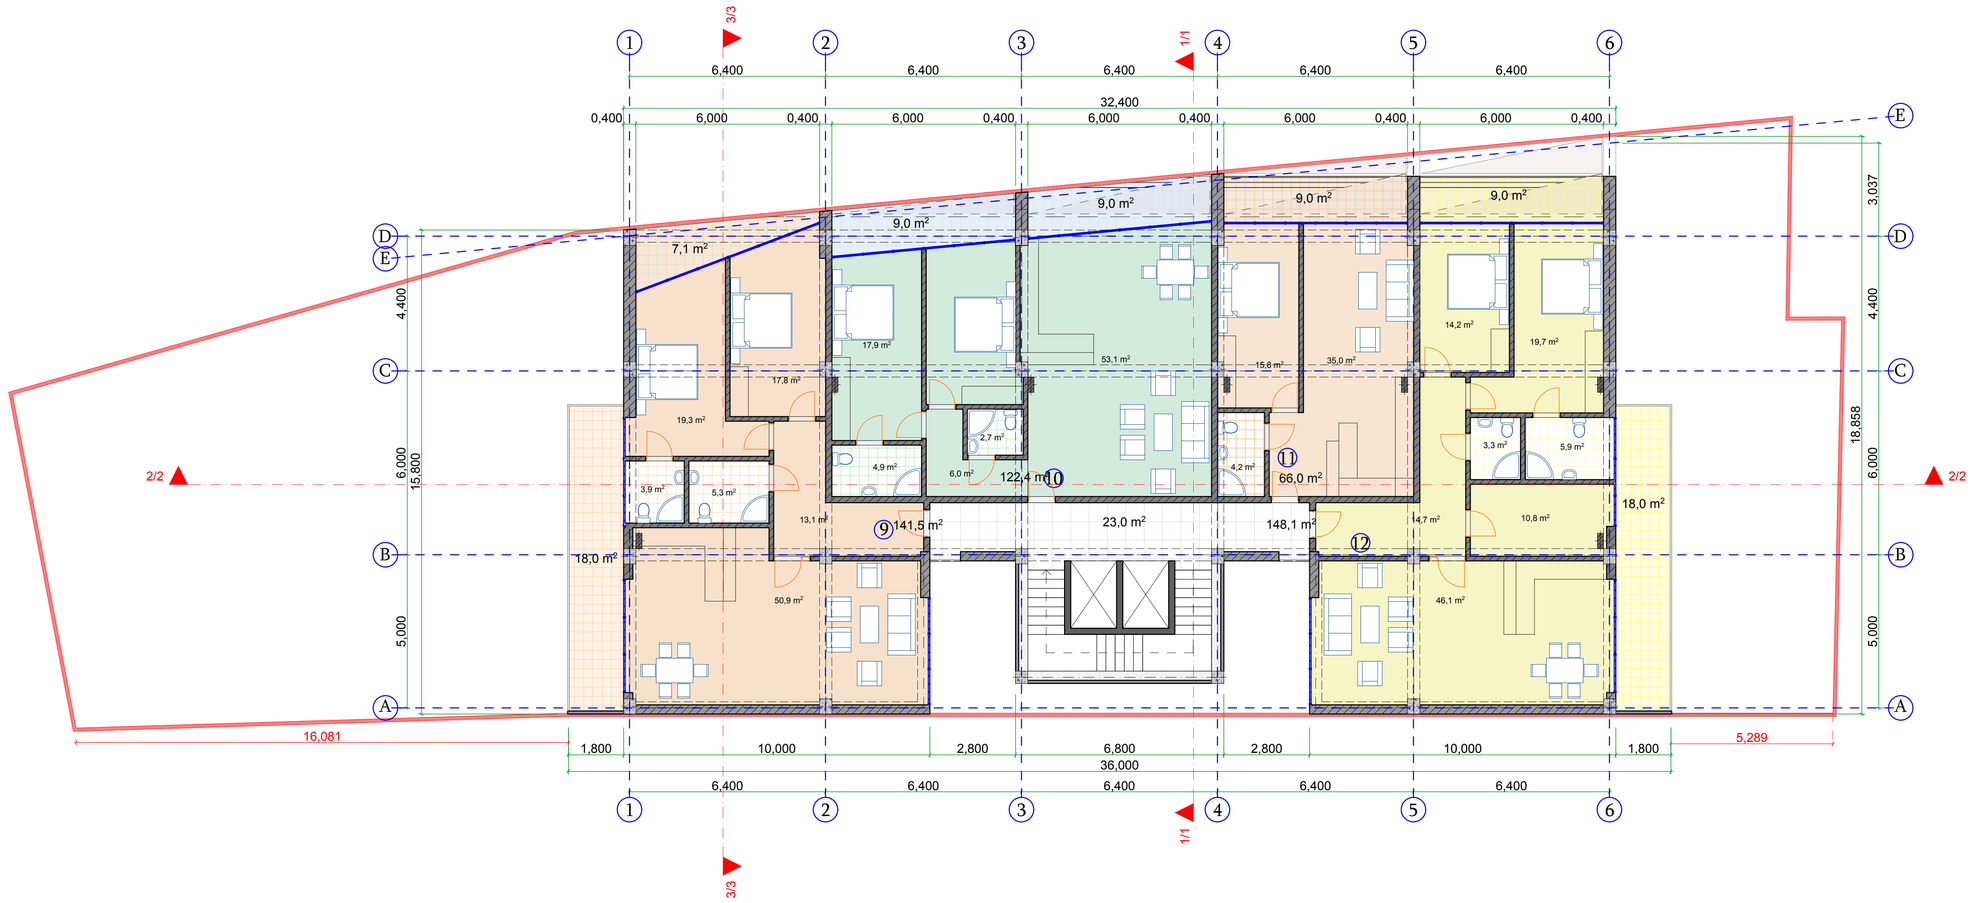


შ.პ.ს. "პროექტი"			ქ.თბილისი, ქუჩა ალექსიძე, N1 (ნაკვ. 038/011)			
დირექტორი		ქ.კალანდაძე	მრავალბინიანი საცხოვრებელი სახლი			
პრ.მთ.არქიტექტორი		პ.ქურდიანი				
შეასრულა		ქ.ქურდიანი	გეგმა +12.000 მ დონეზე მ 1:100			
შეამოწმა		პ.ქურდიანი	არქ.ნაწილი	სტად.	ფურც.	სულ
თბილისი 2014			მ 1:100	მ.პ.		

გეგმა +15.300 მ დონეზე მ 1:100

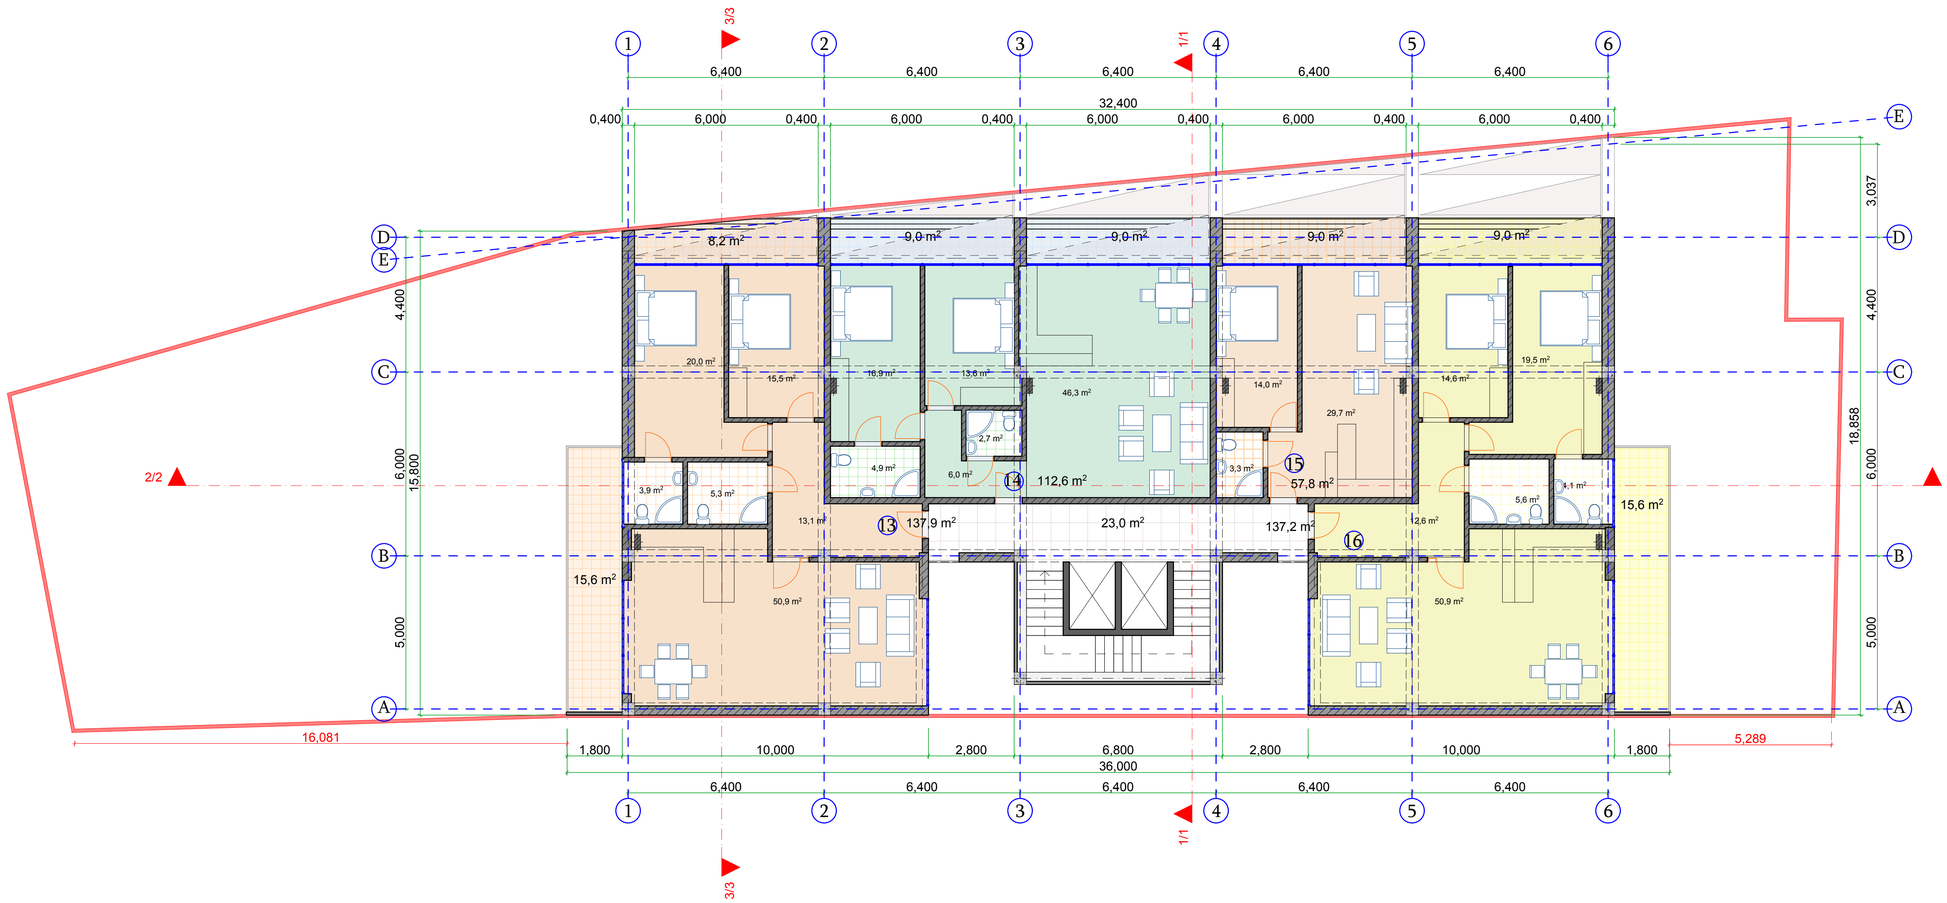


შ.პ.ს. "პროექტი"			ქ.თბილისი, ქუჩა ალექსიძე, N1 (ნაკვ. 038/011)
დირექტორი		ქ.კალანდაძე	მრავალბინიანი საცხოვრებელი სახლი
პრ.მთ.არქიტექტორი		პ.ქურდიანი	
შეასრულა		ქ.ქურდიანი	გეგმა +15.300 მ დონეზე მ 1:100
შეამოწმა		პ.ქურდიანი	არქ.ნაწილი / სტად. / ფურც. / სულ
თბილისი 2014			მ 1:100 / მ.პ.

გეგმა +18.600 მ დონეზე მ 1:100

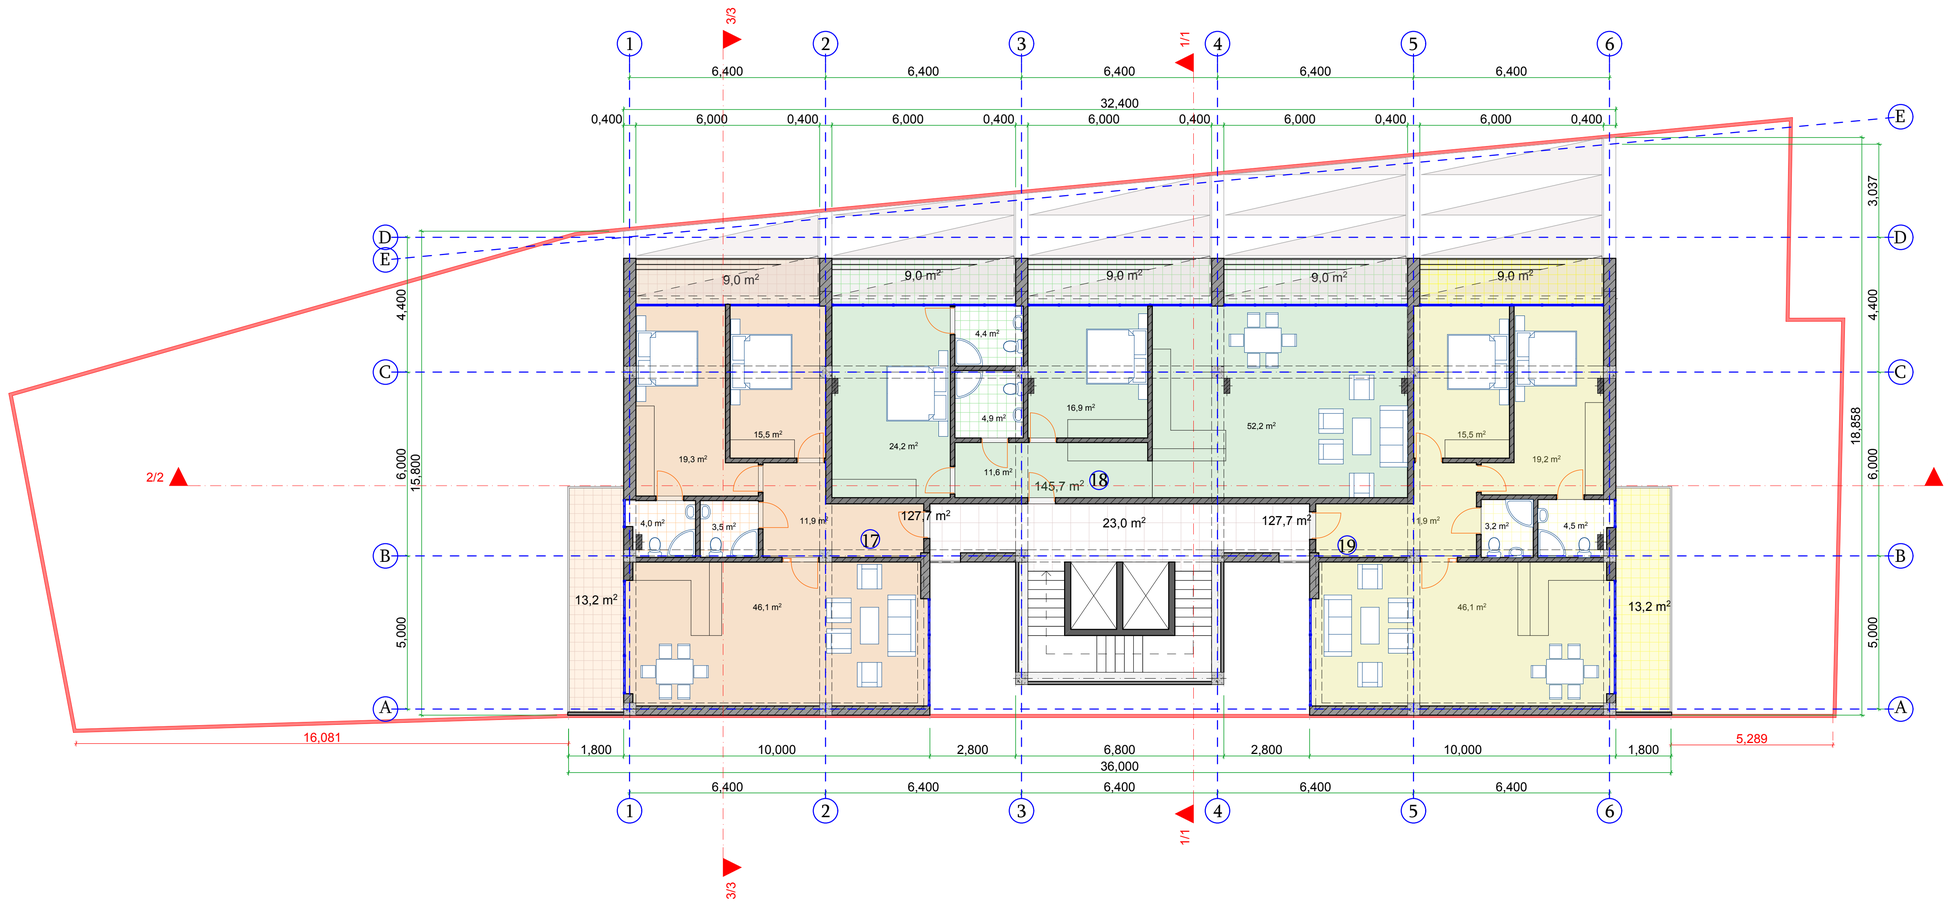


შ.პ.ს. "პროექტი"			ქ.თბილისი, ქუჩა ალექსიძე, N1 (ნაკვ. 038/011)			
დირექტორი		ქ.კალანდაძე	მრავალბინიანი საცხოვრებელი სახლი			
პრ.მთ.არქიტექტორი		პ.ქურდიანი				
შეასრულა		ქ.ქურდიანი	გეგმა +18.600 მ დონეზე მ 1:100			
შეამოწმა		პ.ქურდიანი	არქ.ნაწილი	სტად.	ფურც.	სულ
თბილისი 2014			მ 1:100	მ.პ.		

გეგმა +21.900 მ დონეზე მ 1:100

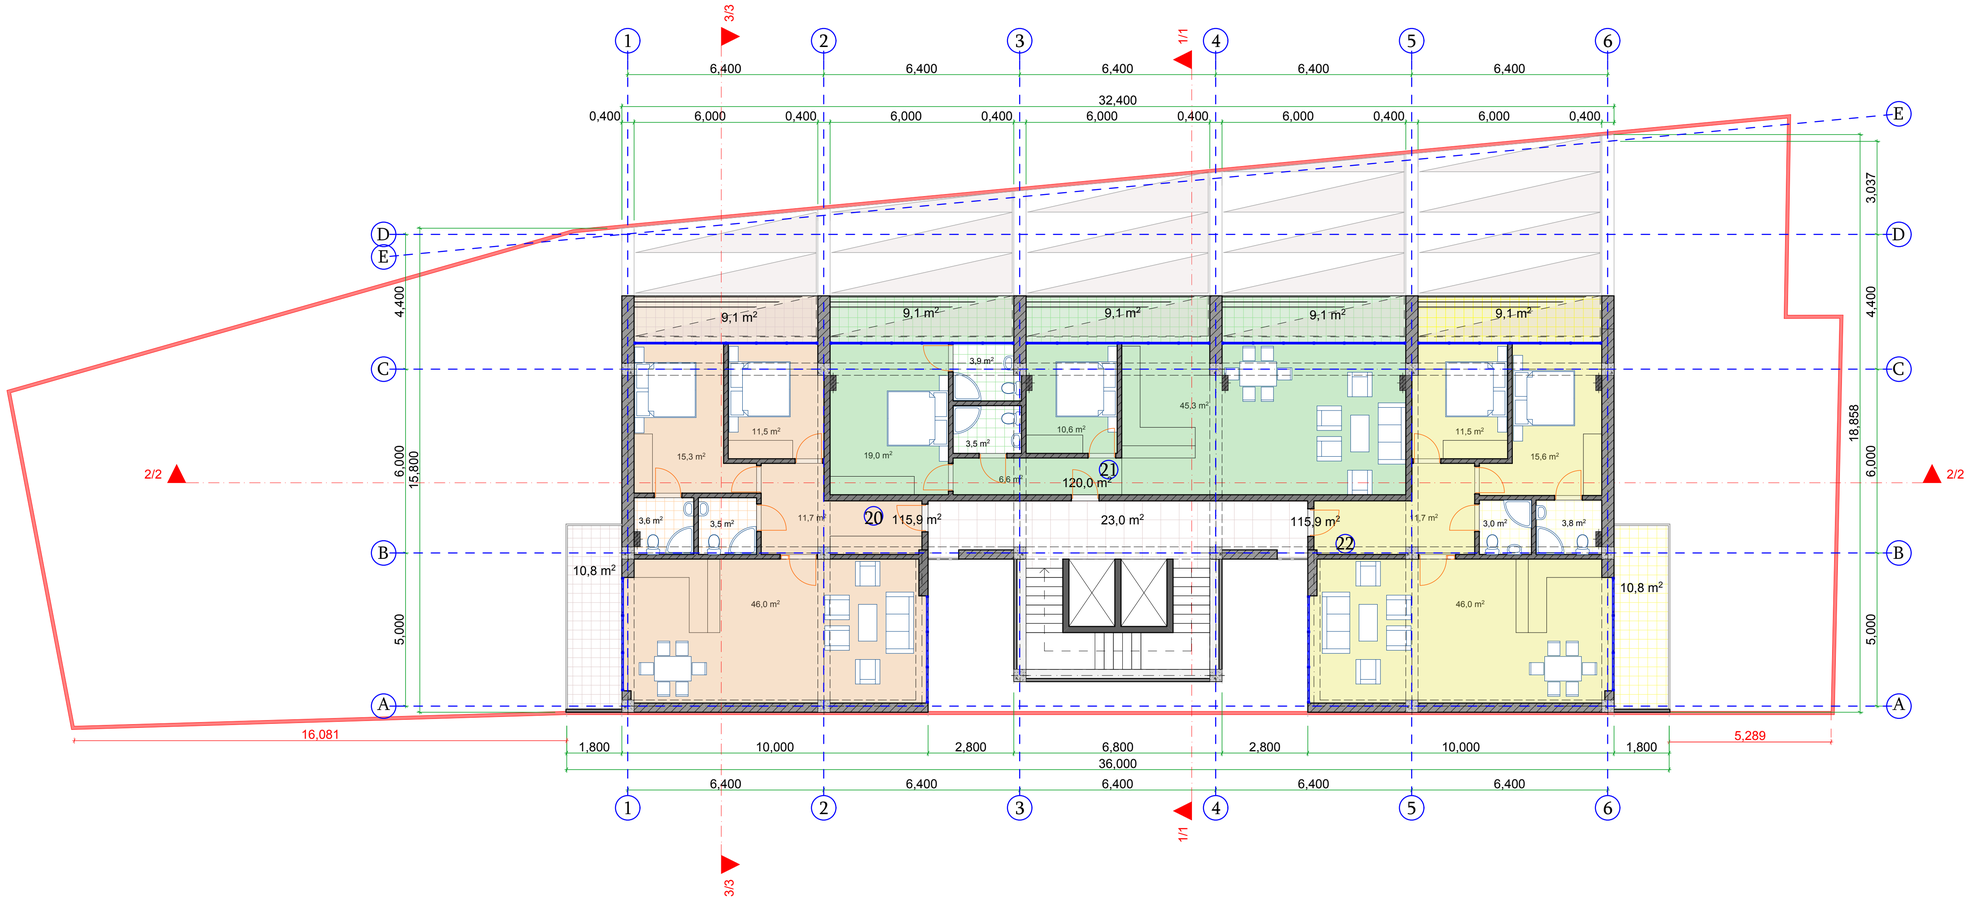


შ.პ.ს. "პროექტი"			ქ.თბილისი, ქუჩა ალექსიძე, N1 (ნაკვ. 038/011)			
დირექტორი		ქ.კალანდაძე	მრავალბინიანი საცხოვრებელი სახლი			
პრ.მთ.არქიტექტორი		პ.ქურდიანი				
შეასრულა		ქ.ქურდიანი	გეგმა +21.900 მ დონეზე მ 1:100			
შეამოწმა		პ.ქურდიანი	არქ.ნაწილი	სტად.	ფურც.	სულ
თბილისი 2014			მ 1:100	მ.პ.		

მანსარდის სართული მ 1:100

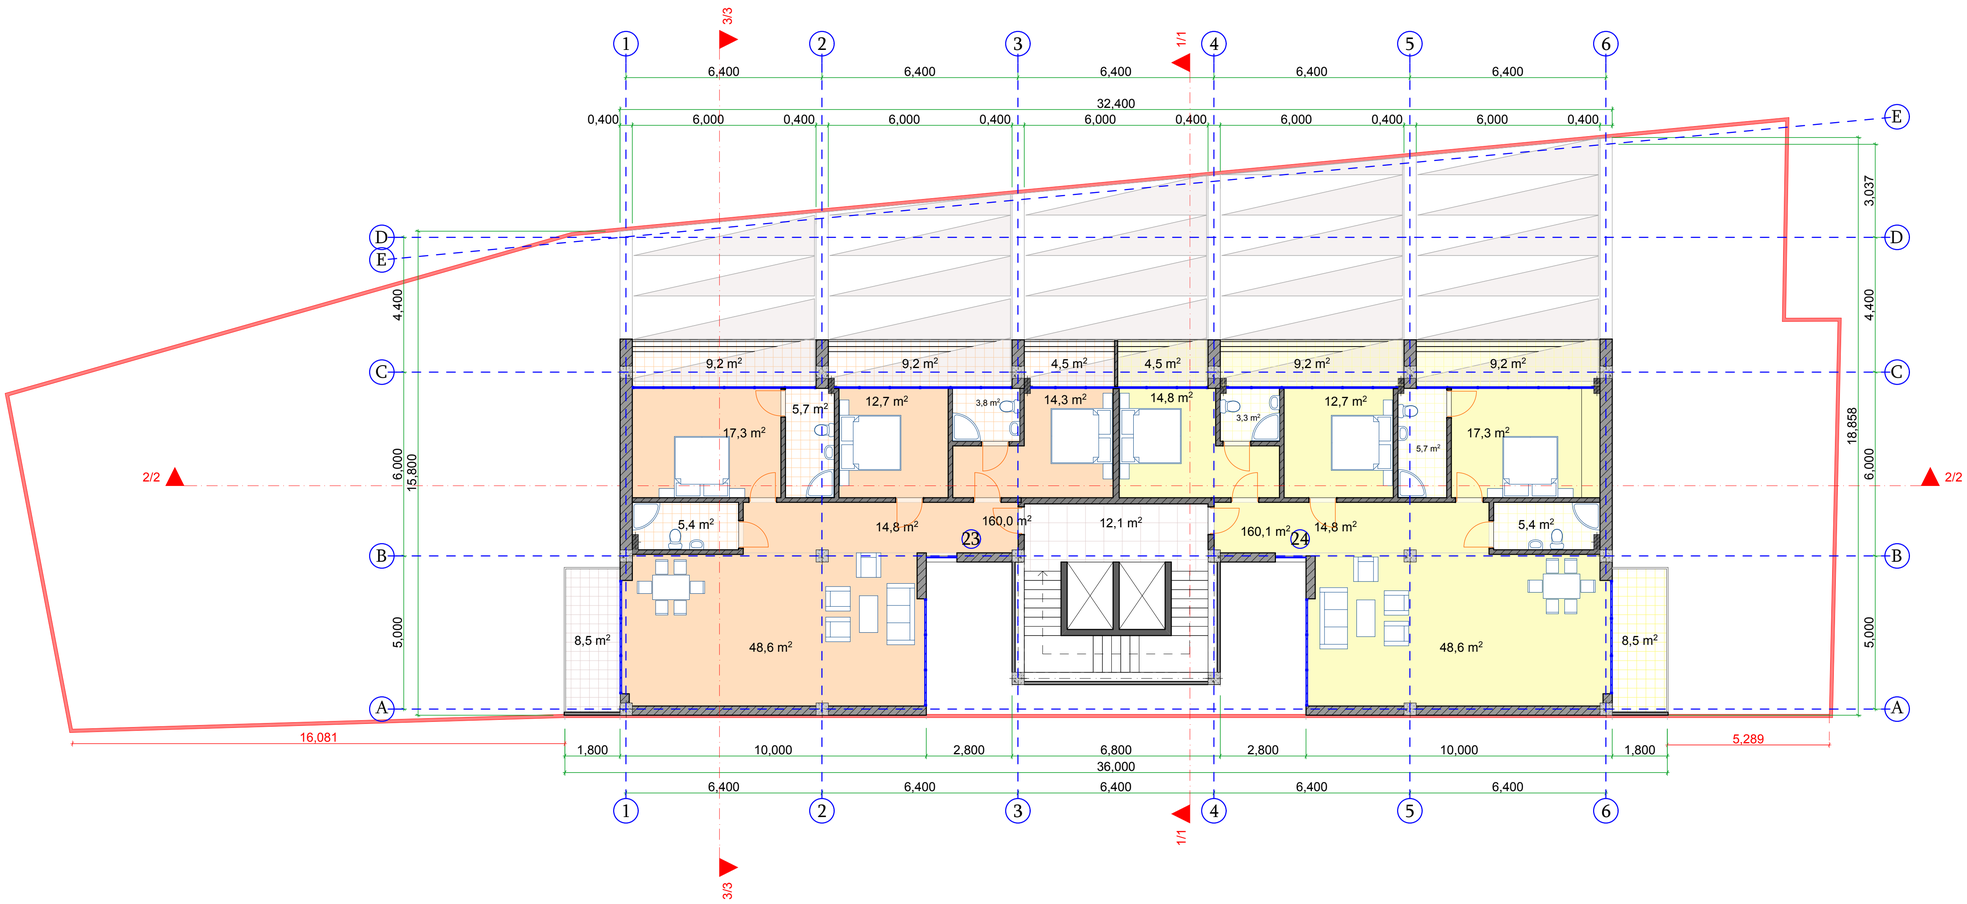

შ.პ.ს. "პროექტი"			ქ.თბილისი, ქუჩა ალექსიძე, N1 (ნაკვ. 038/011)			
დირექტორი		ქ.კალანდაძე	მრავალბინიანი საცხოვრებელი სახლი			
პრ.მთ.არქიტექტორი		პ.ქურდიანი				
შეასრულა		ქ.ქურდიანი	მანსარდის სართული			
შეამოწმა		პ.ქურდიანი	არქ.ნაწილი	სტად.	ფურც.	სულ
თბილისი 2014			მ 1:100	მ.პ.		

სახურავის გეგმა მ 1:100

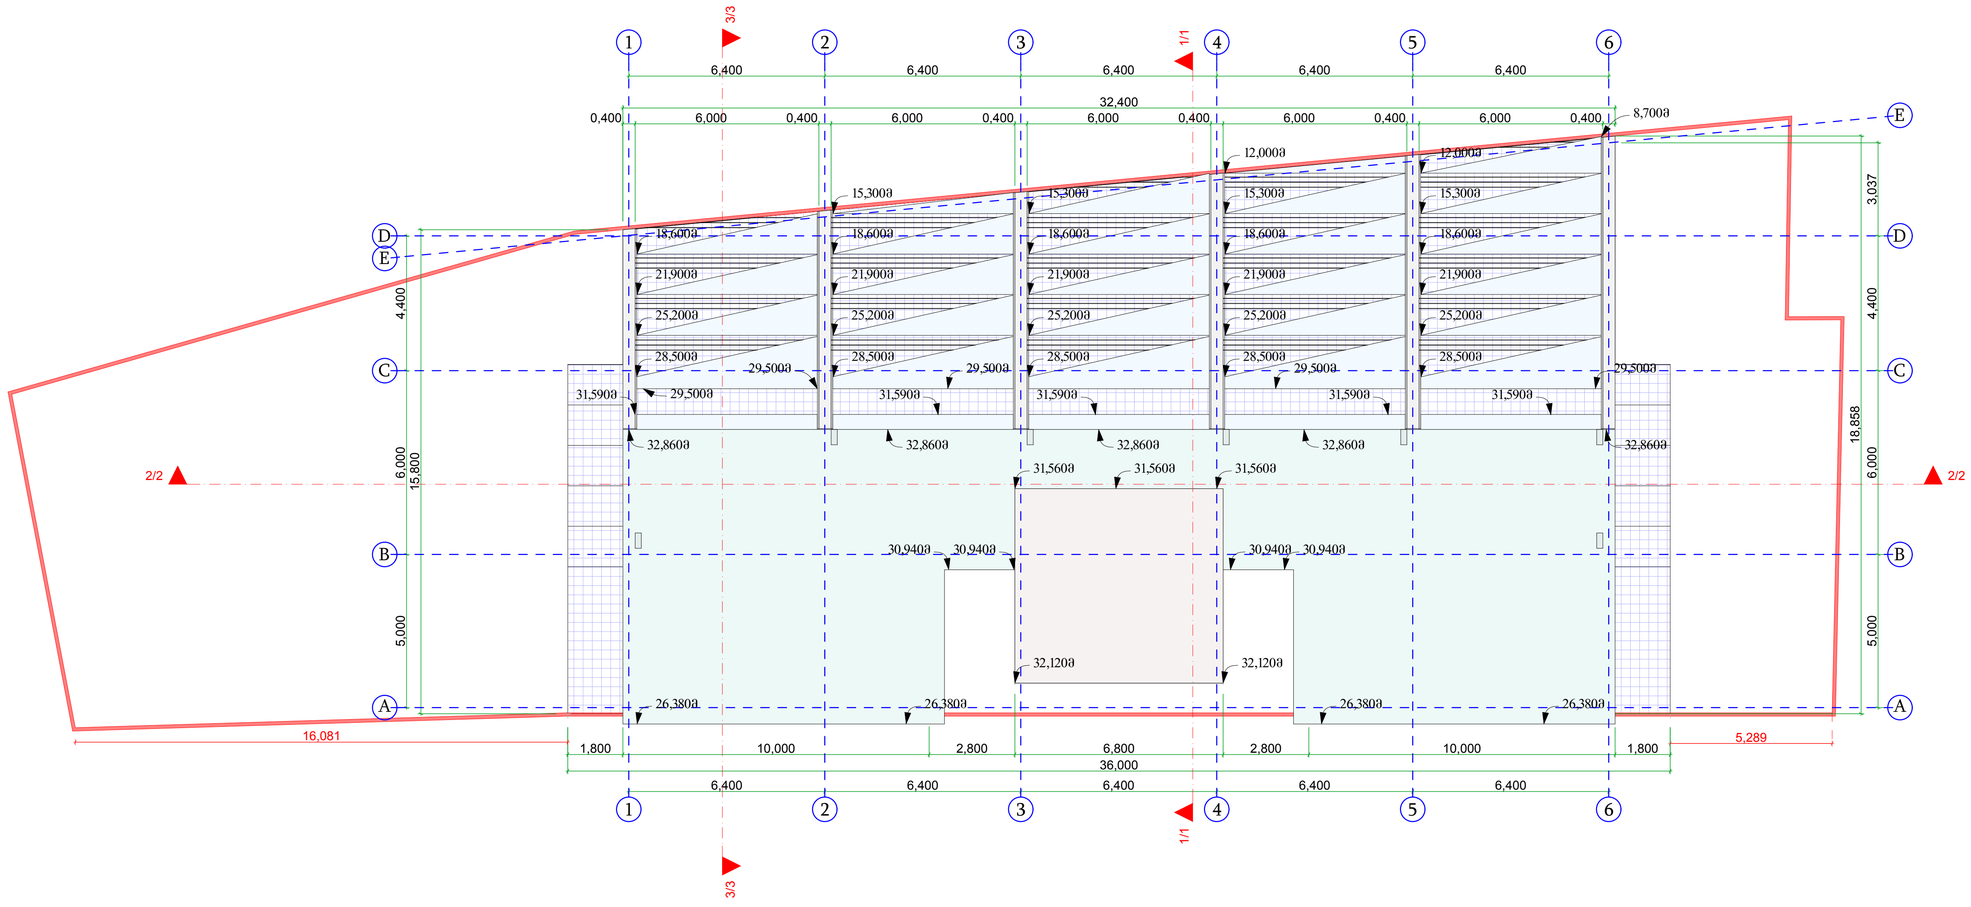

შ.პ.ს. "პროექტი"			ქ.თბილისი, ქუჩა ალექსიძე, N1 (ნაკვ. 038/011)			
დირექტორი		ქ.კალანდაძე	მრავალბინიანი საცხოვრებელი სახლი			
პრ.მთ.არქიტექტორი		პ.ქურდიანი				
შეასრულა		ქ.ქურდიანი	სახურავის გეგმა			
შეამოწმა		პ.ქურდიანი	არქ.ნაწილი	სტად.	ფურც.	სულ
თბილისი 2014			მ 1:100	მ.პ.		