გეგმა -3.30 ნიშნულზე მ.: 1:100

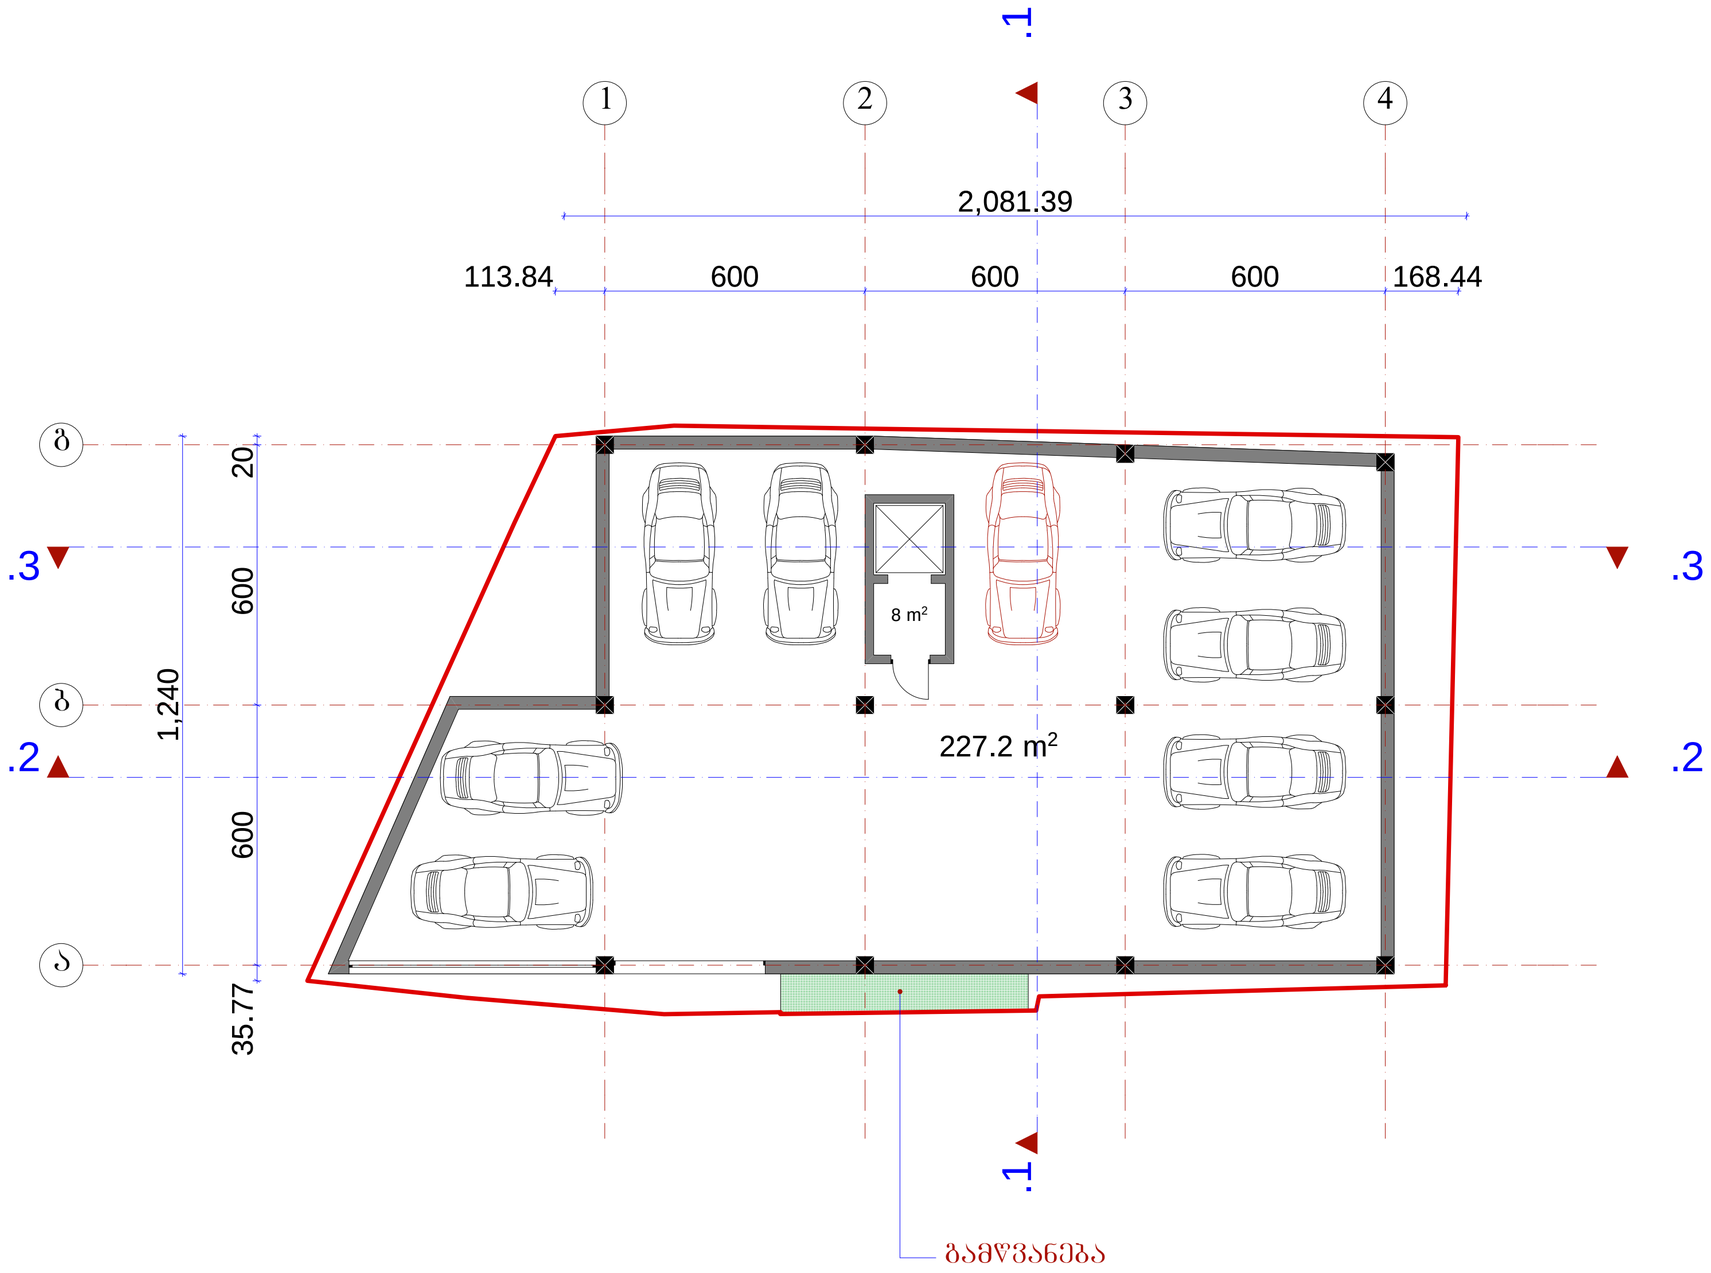

	შ.პ.ს. „ამფითონი"				
დირექტორი		მჭახიძე	ქ. თბილისი, ქუჩა ნიორაძე, №4/ ქ. თბილისი, ნიორაძის №4-ის მიმდებარედ ს/კ 01.17.01.102.032		
არ.მთ.არქიტ		მჭახიძე			
არ.ავტორი		ნ.სპანიძე			
შესრულა		მ.აბაიშვილი	მ 1:100	სტადია	სქემა	ფურც.
არ.მთ. კონს.		მ.მელქაბაიშვილი	გეგმა -3.30 ნიშნულზე	არ.		
შეამოწმა		მჭახიძე		დაკვეთა №		

გეგმა 0.00 (428.90) ნიშნულზე მ.: 1:100

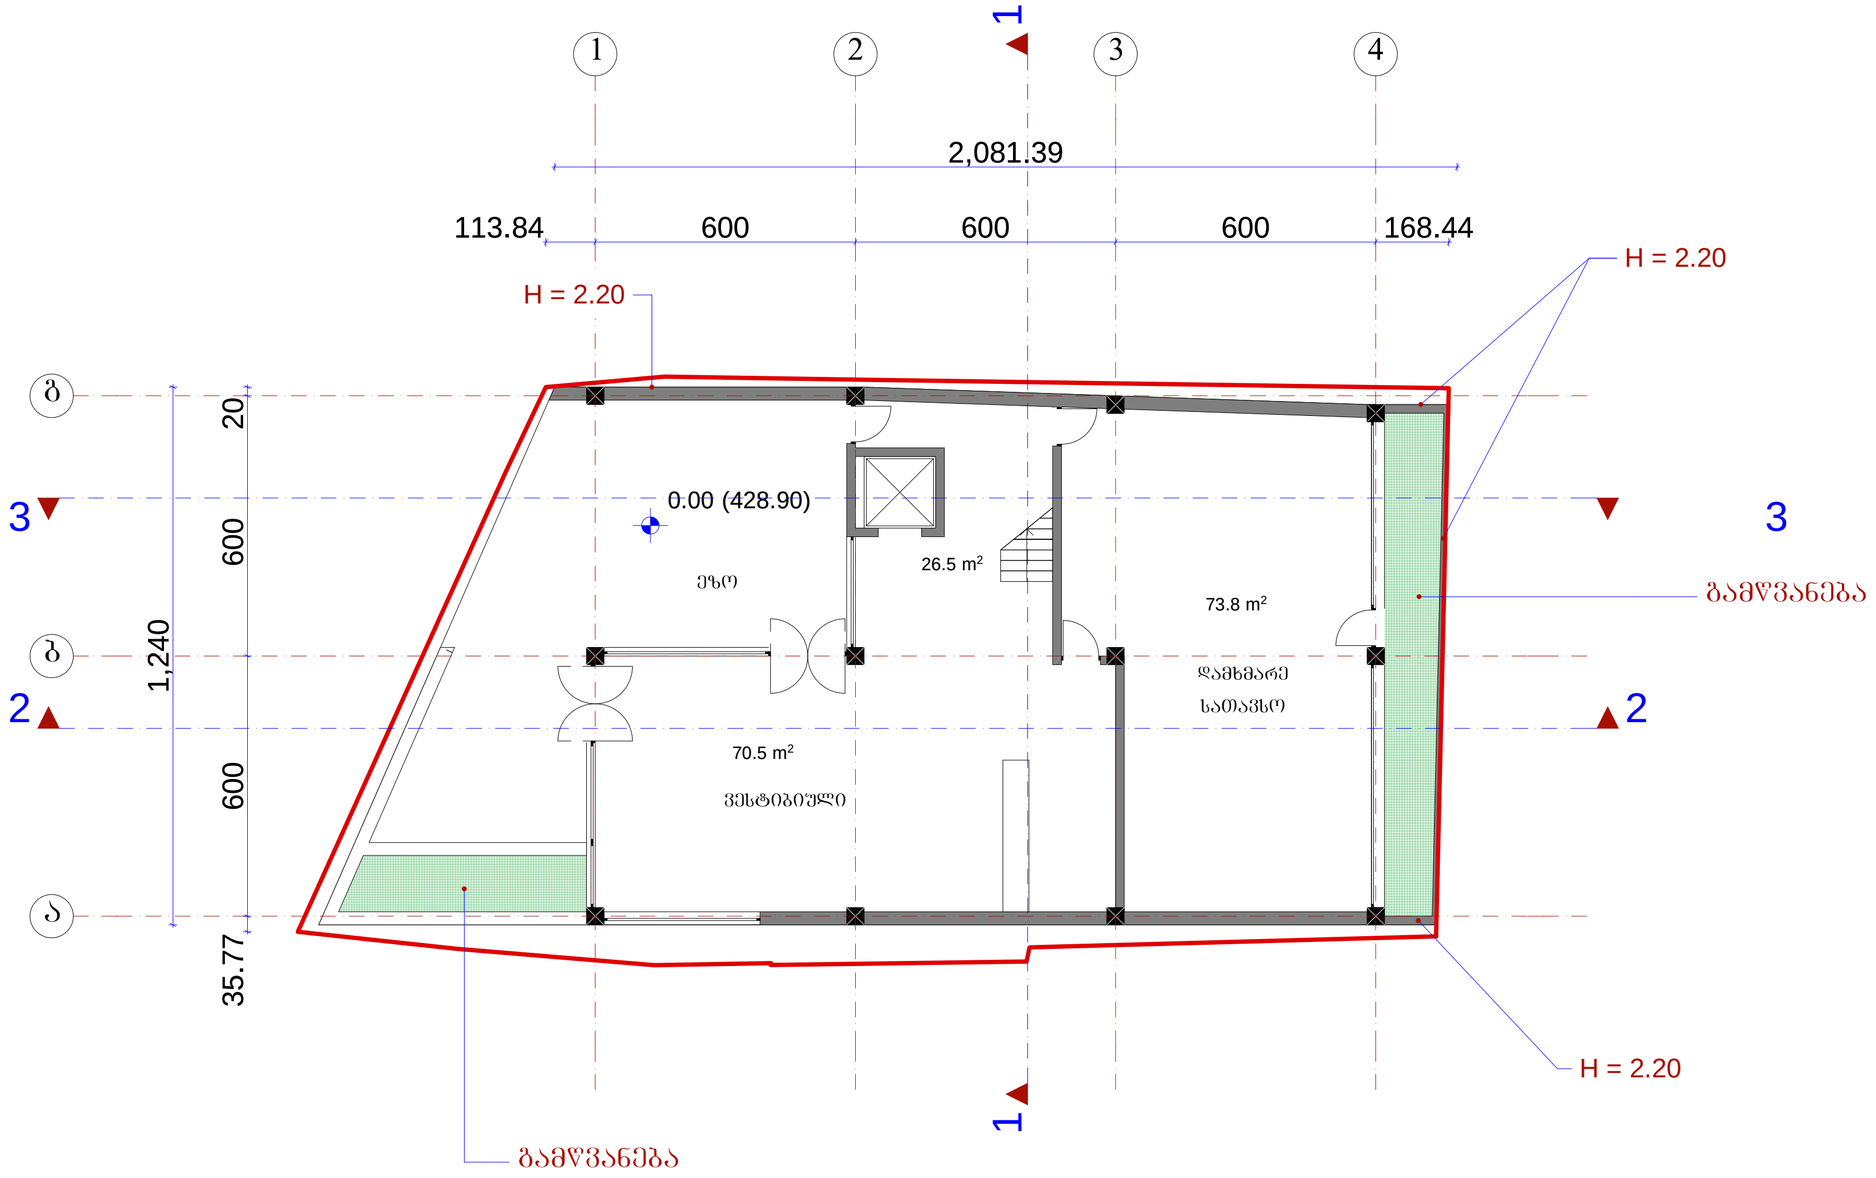

	შ.პ.ს. „ამფიონი"				
დირექტორი		მ.ჩხაიძე	ქ. ობოლისი, ჟუჩა ნიორაძე, №4/ ქ. ობოლისი, ნიორაძის №4-ის მიმდებარედ ს/კ 01.17.01.102.032		
არ.მთ.არქიტ		მ.ჩხაიძე			
არ.პვტორი		ნ.სვანიძე			
შესრულა		მ.აბაშიძვილი	მ 1:100	სტადია	ფურც.	ფურც.ს.
არ.მთ. კონს.		მ.მეძმაბაშვილი	გეგმა 0.00 ნიშნულზე	არ.		
შეამოწმა		მ.ჩხაიძე		დაკვეთა №		

გეგმა 3.30 ნიშნულზე მ.: 1:100

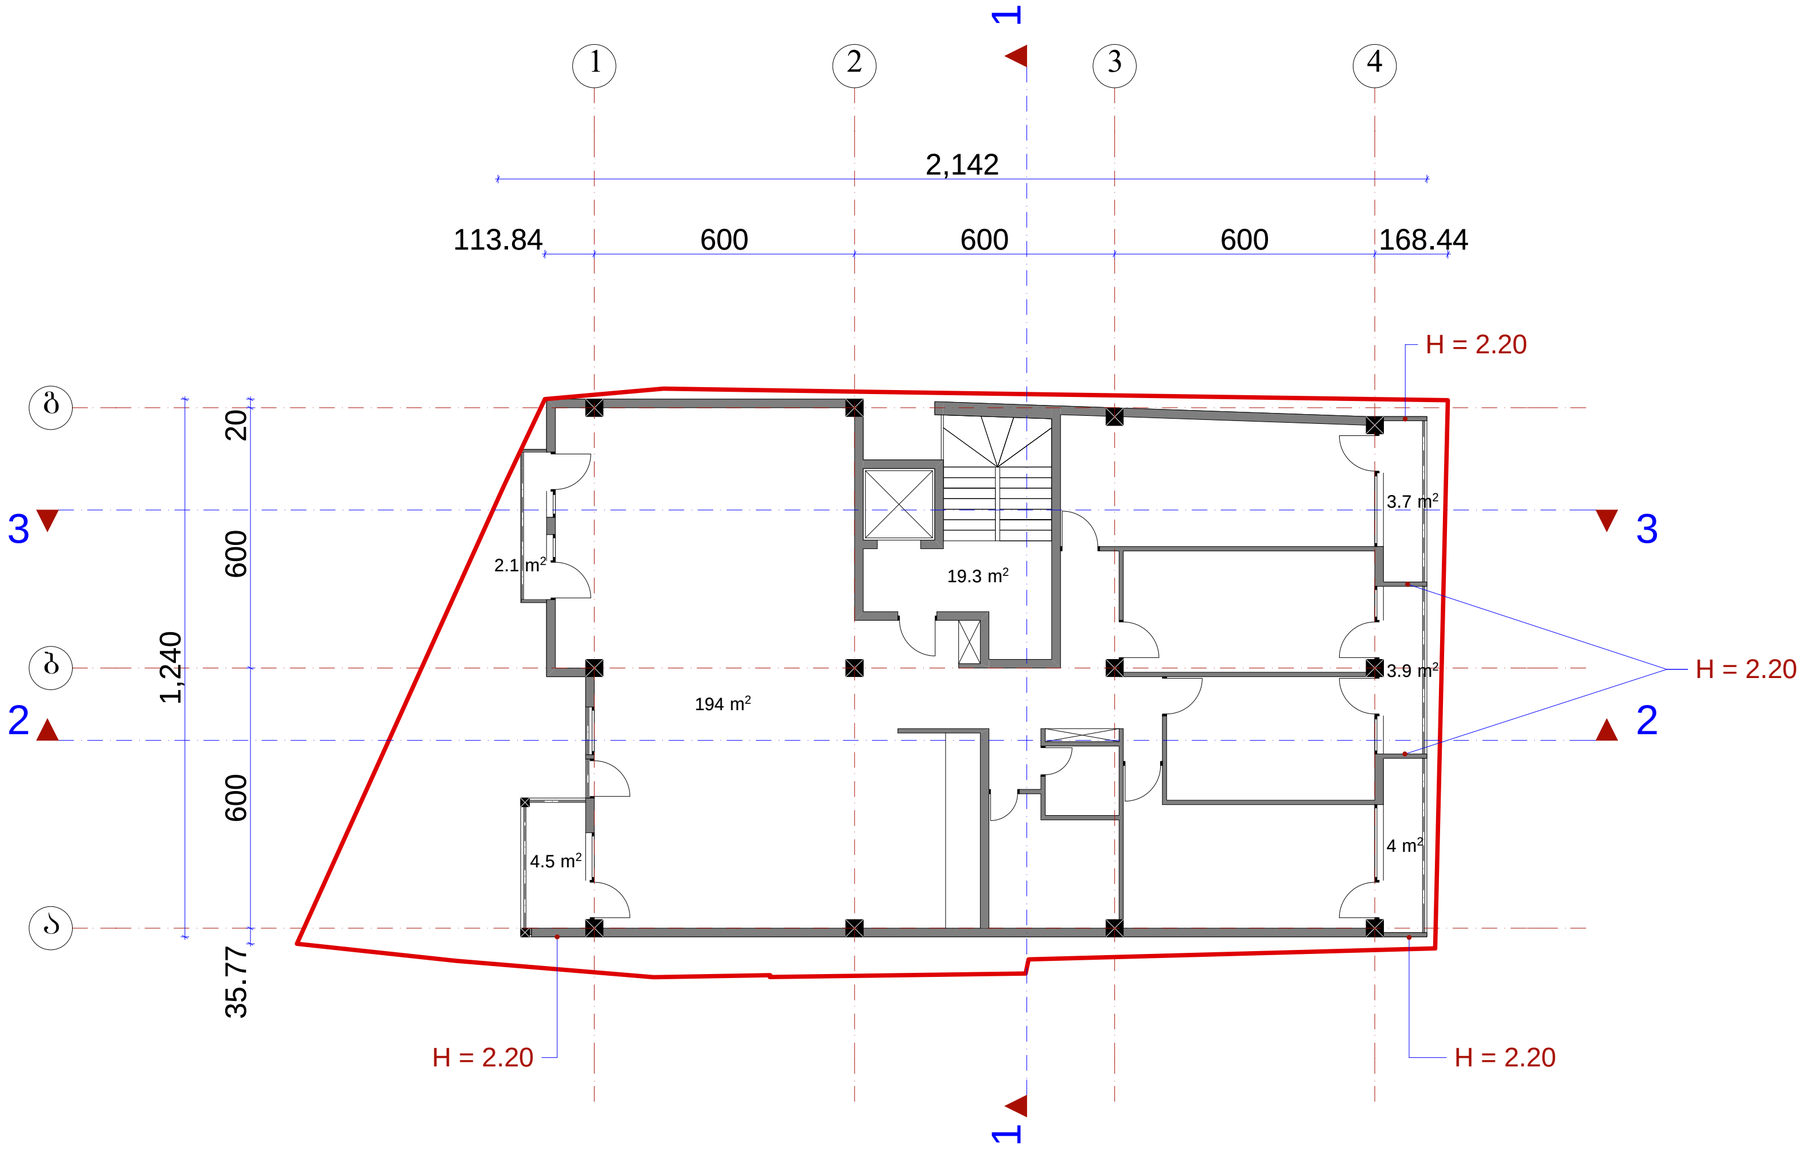

	შ.პ.ს. „ამფიონი"		
დირექტორი		მჭახაძე	ქ. თბილისი, ჟუჟა ნიორაძე, №4/ ქ. თბილისი, ნიორაძის №4-ის მიმდებარედ ს/კ 01.17.01.102.032
არ.მთ.არქიტ		მჭახაძე	
არ.პვტორი		ნ.სვანიძე	
შესრულა		მ.აბაიშვილი	მ 1:100
არ.მთ. კონს.		მ.მელქაბაშვილი	გეგმა 3.30 ნიშნულზე
შეამოწმა		მჭახაძე	

ხელის.ფორმ. | ფორმ.ნ
არ.
დაკვეთა №

გეგმა 6.60 ნიშნულზე მ.: 1:100

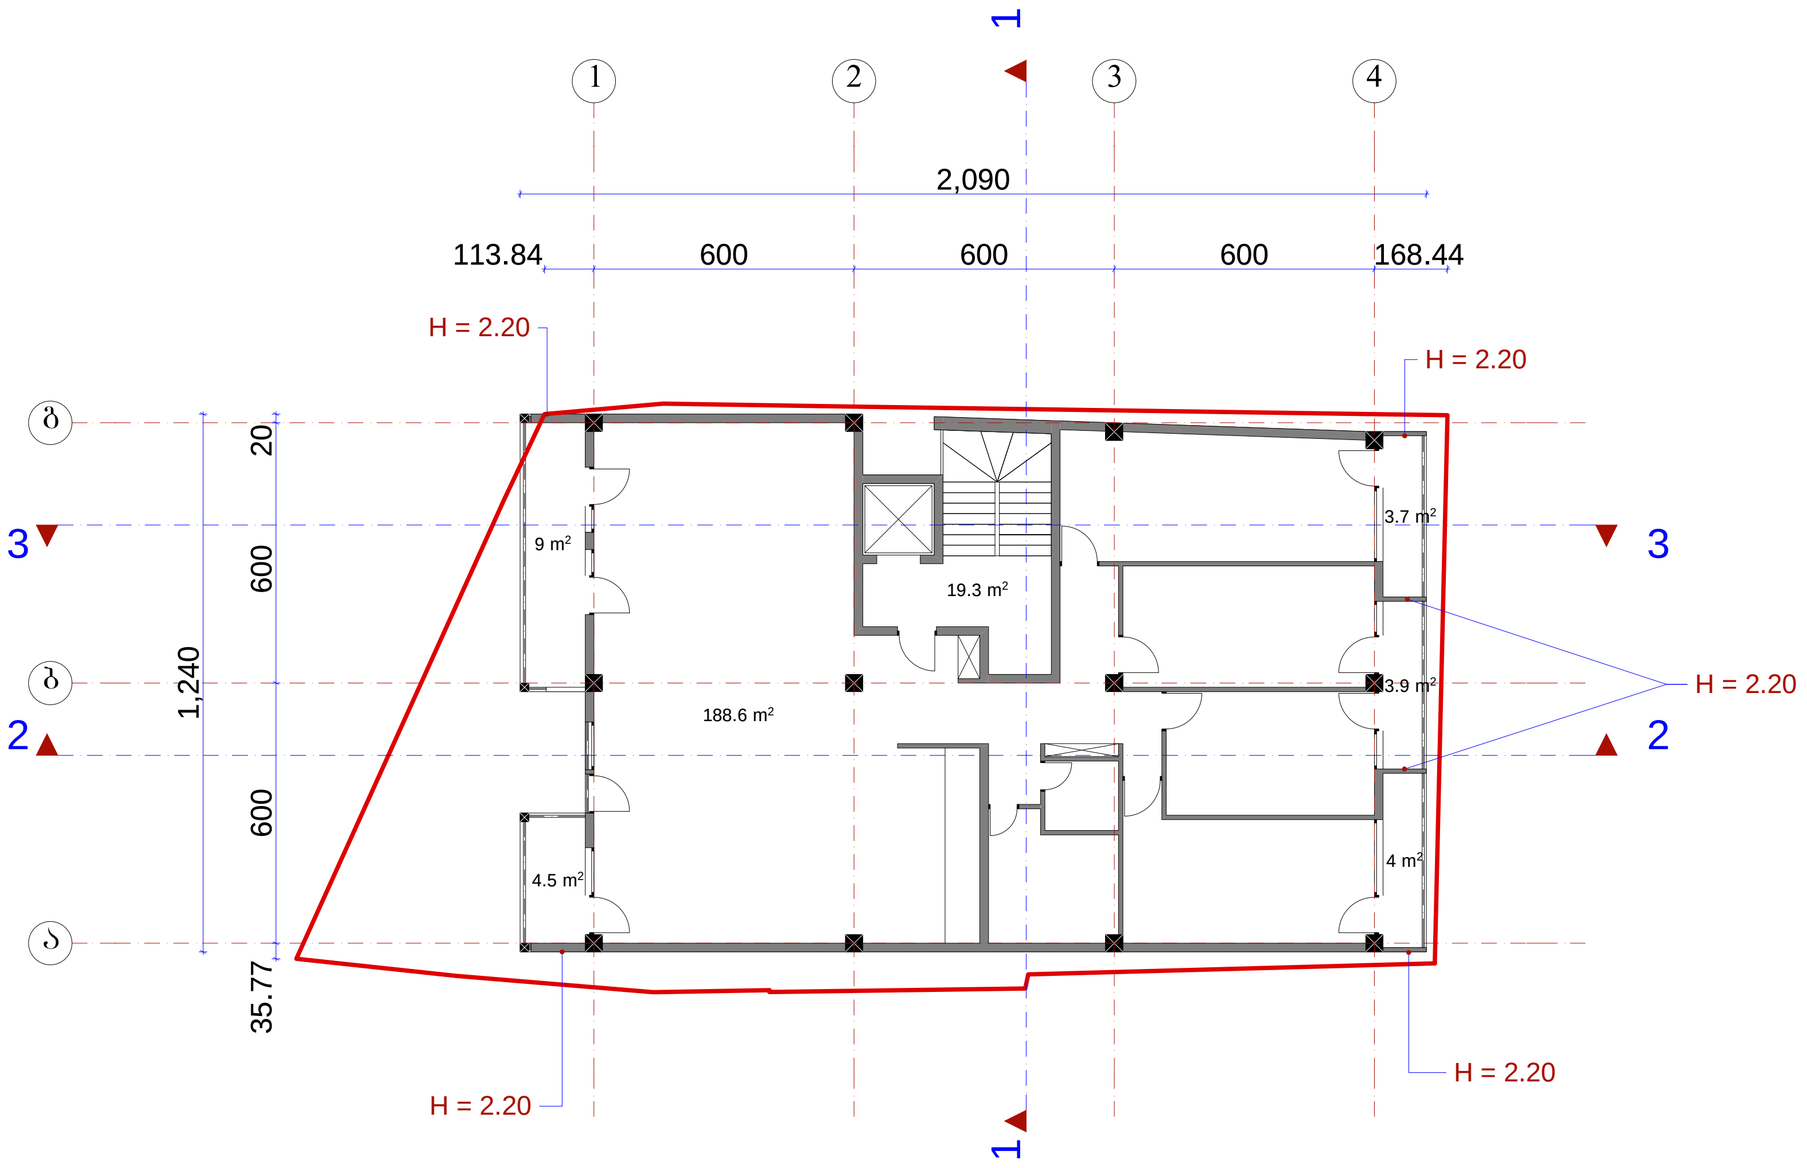

	შ.პ.ს. „ამფიონი"				
დირექტორი		მჭახაძე	ქ. ობოლისი, ჟუჩა ნიორაძე, №4/ ქ. ობოლისი, ნიორაძის №4-ის მიმდებარედ ს/კ 01.17.01.102.032		
არ.მთ.არქიტ		მჭახაძე			
არ.აქტორი		ნ.სვანიძე			
შესრულა		მ.აბაიშვილი	მ 1:100	სტადია	ფურც.	ფურც.რ.
არ.მთ. კონს.		მ.მელქაბაშვილი	გეგმა 6.60 ნიშნულზე	არ.		
შეამოწმა		მჭახაძე		დაკვეთა №		

ბეჭმა 9.90 ნიშნულზე მ.: 1:100

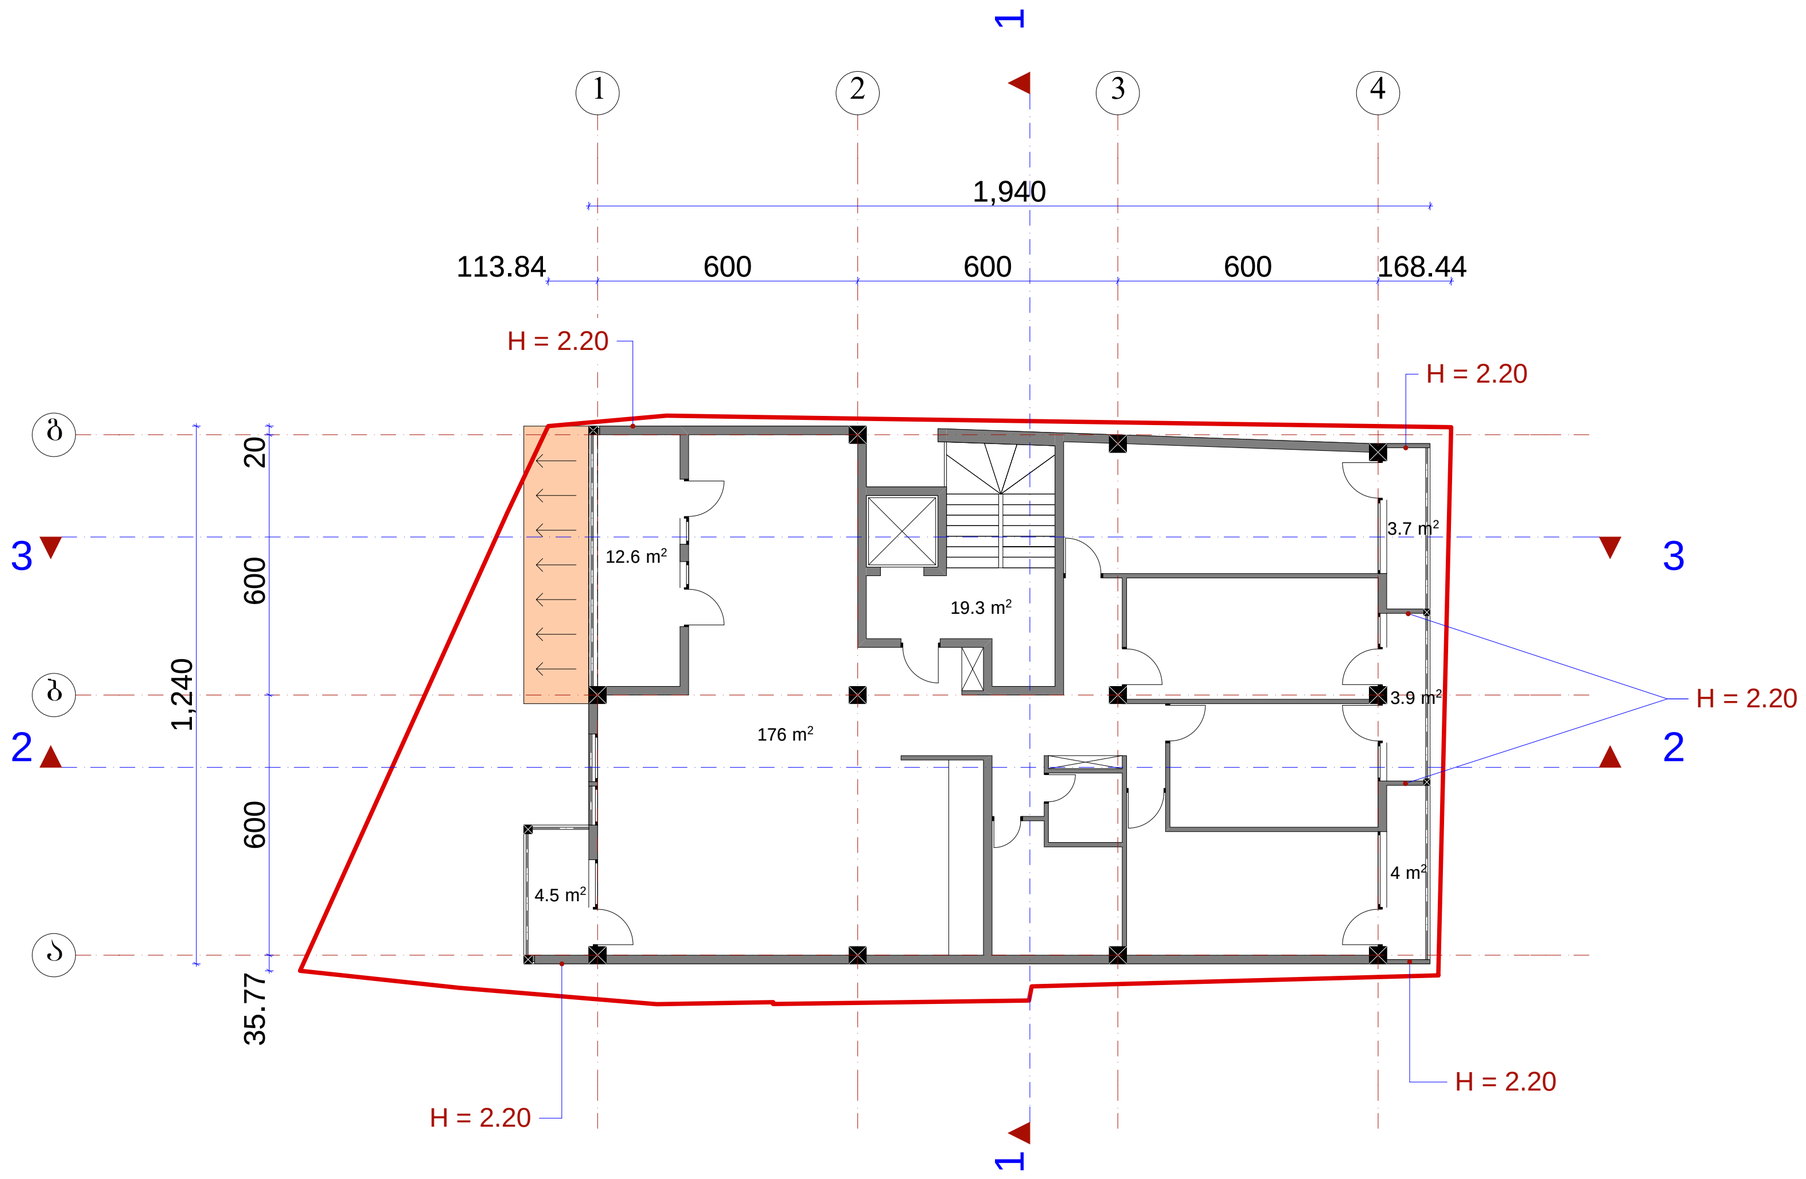

	შ.პ.ს. „ამფიონი"				
დირექტორი		მ.ჩხაიძე	ქ. ობოლისი, ქუჩა ნიორაძე, №4/ ქ. ობოლისი, ნიორაძის №4-ის მიმდებარედ ს/კ 01.17.01.102.032		
არქიტექტორი		მ.ჩხაიძე			
არქიტექტორი		ნ.სპანიძე			
შესრულა		მ.აბაიშვილი	მ 1:100	სტადია	ფურც.	ფურც.
კონსტრუქციები		მ.მეძმაბიშვილი	ბეჭმა 9.90 ნიშნულზე	პრ.		
შემოწმა		მ.ჩხაიძე		დაკვეთა №		

გეგმა 13.20 ნიშნულზე მ.: 1:100

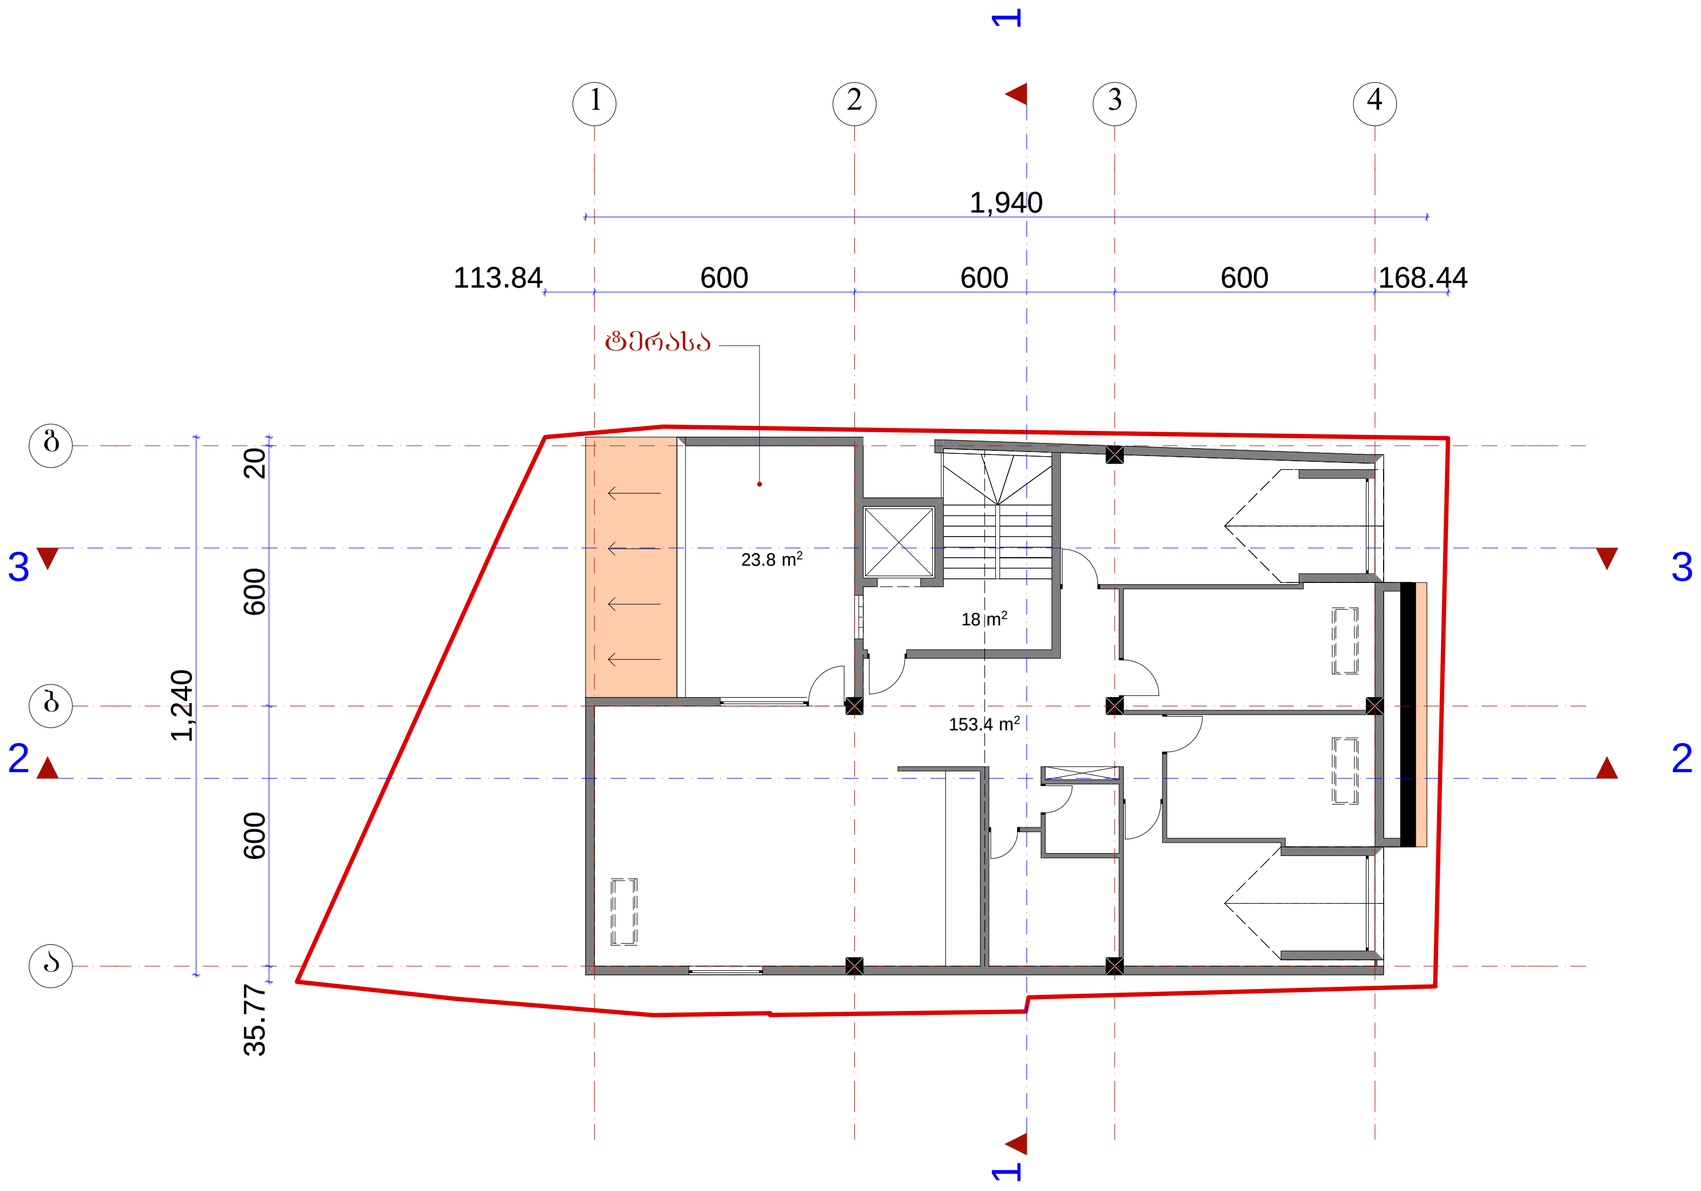

	შ.პ.ს. „ამფითეი"				
დირექტორი		მ.ჩხაიძე	ქ. თბილისი, ჟუჭა ნიორაძე, №4/ ქ. თბილისი, ნიორაძის №4-ის მიმდებარედ ს/კ 01.17.01.102.032		
პრ.მთ.არქიტ		მ.ჩხაიძე			
პრ.ავტორი		ნ.სვანიძე			
შესრულა		მ.აბაიშვილი	მ 1:100	სტადია	შეკვ.	შრომ.
პრ.მთ. კონს.		მ.მეძმაბაიშვილი	გეგმა 13.20 ნიშნულზე	პრ.		
შემოწმა		მ.ჩხაიძე		დაკვეთა №		

ᲒᲔᲒᲛᲐ 16.40 ᲜᲘᲨᲜᲣᲚᲖᲔ მ.: 1:100

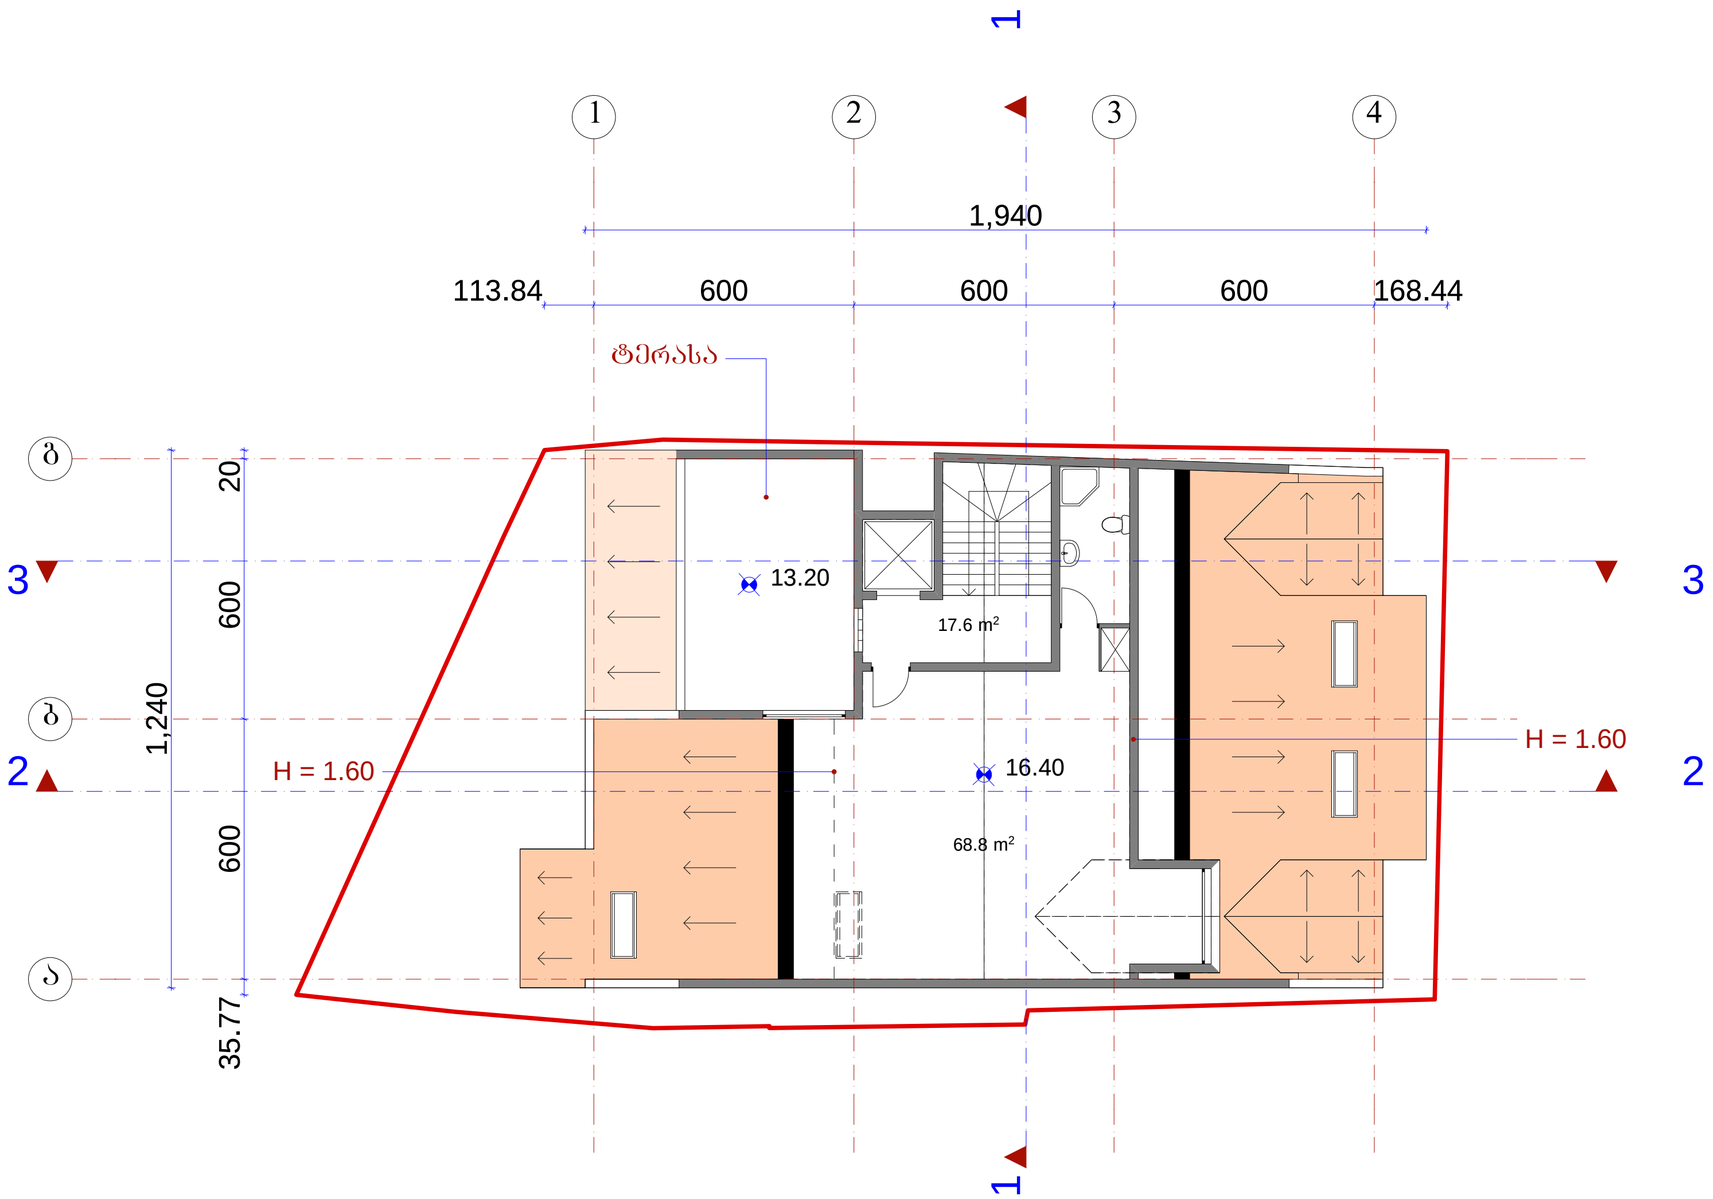

	შ.პ.ს. „ᲐᲛᲤᲘᲝᲜᲘ"				
დირექტორი		მჭახაიძე	ქ. ᲗᲑᲘᲚᲘᲡᲘ, ᲥᲣᲜᲐ ᲜᲝᲠᲐᲫᲔ, №4/ ქ. ᲗᲑᲘᲚᲘᲡᲘ, ᲜᲝᲠᲐᲫᲘᲡ №4-ᲘᲡ ᲛᲘᲛᲓᲔᲑᲐᲠᲔᲓ ს/კ 01.17.01.102.032		
არ.მთ.არქიტ		მჭახაიძე			
არ.პეტორი		ნ.სვანიძე			
შეასრულა		მ.აბაიშვილი	მ 1:100	სტადიაშიფრი	შენობ.
არ.მთ. კონს.		მ.მექჭაბიშვილი	გეგმა 16.40 ნიშნულზე	არ.	
შეამოწმა		მჭახაიძე		დაგეგმია №	

სახურავის გეგმა მ.: 1:100

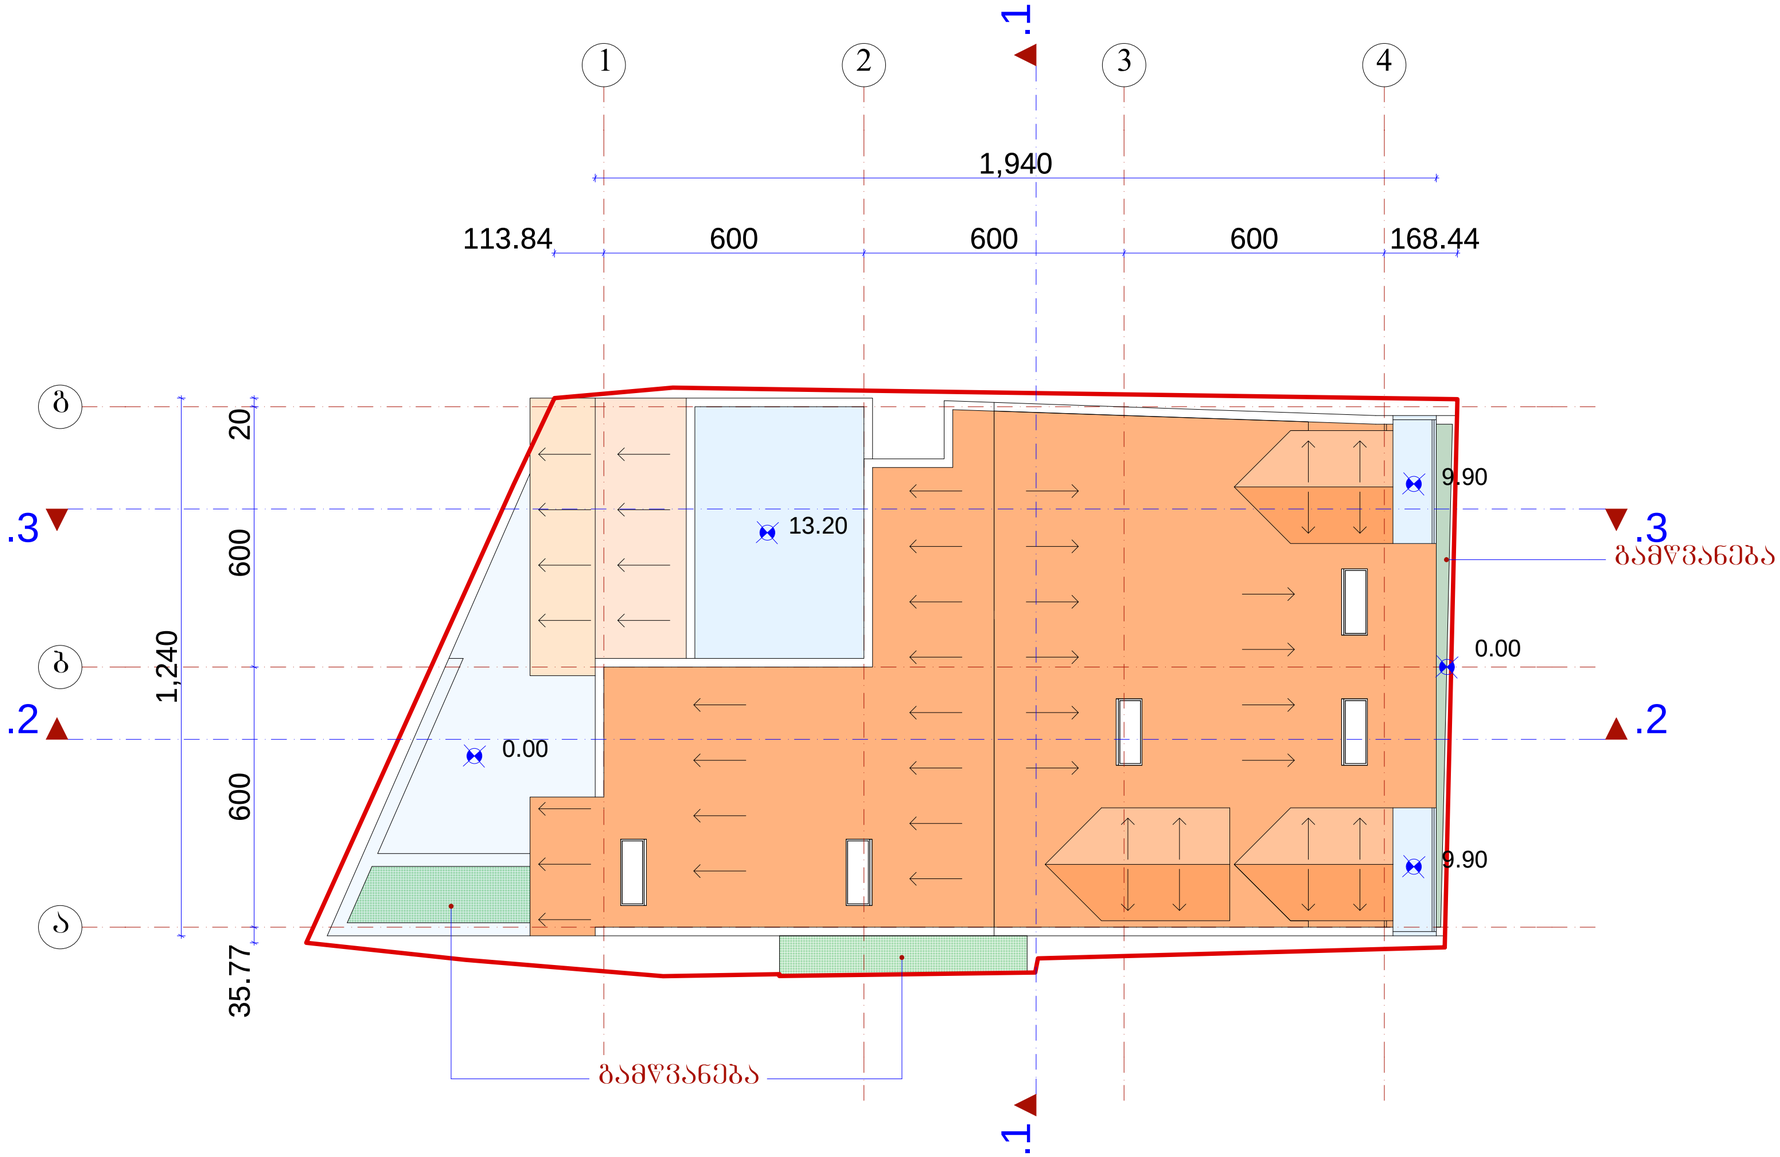

	შ.პ.ს. „ამფიონი"			
დირექტორი		მ.ჩხაიძე	ქ. თბილისი, ჟუნა ნიორაძე, №4/ ქ. თბილისი, ნიორაძის №4-ის მიმდებარედ ს/კ 01.17.01.102.032	
არ.მთ.არქიტ		მ.ჩხაიძე		
არ.ავტორი		ნ.სვანიძე		
შესრულა		მ.აბაიშვილი	მ 1:100	სტადია შეფარც. შეფარც.ტ.
არ.მთ. კონს.		მ.მელქაბაშვილი	სახურავის გეგმა	არ.
შეამოწმა		მ.ჩხაიძე		დაკვეთა №