# ფასადი 1-4 ღერძებში მ.: 1:100

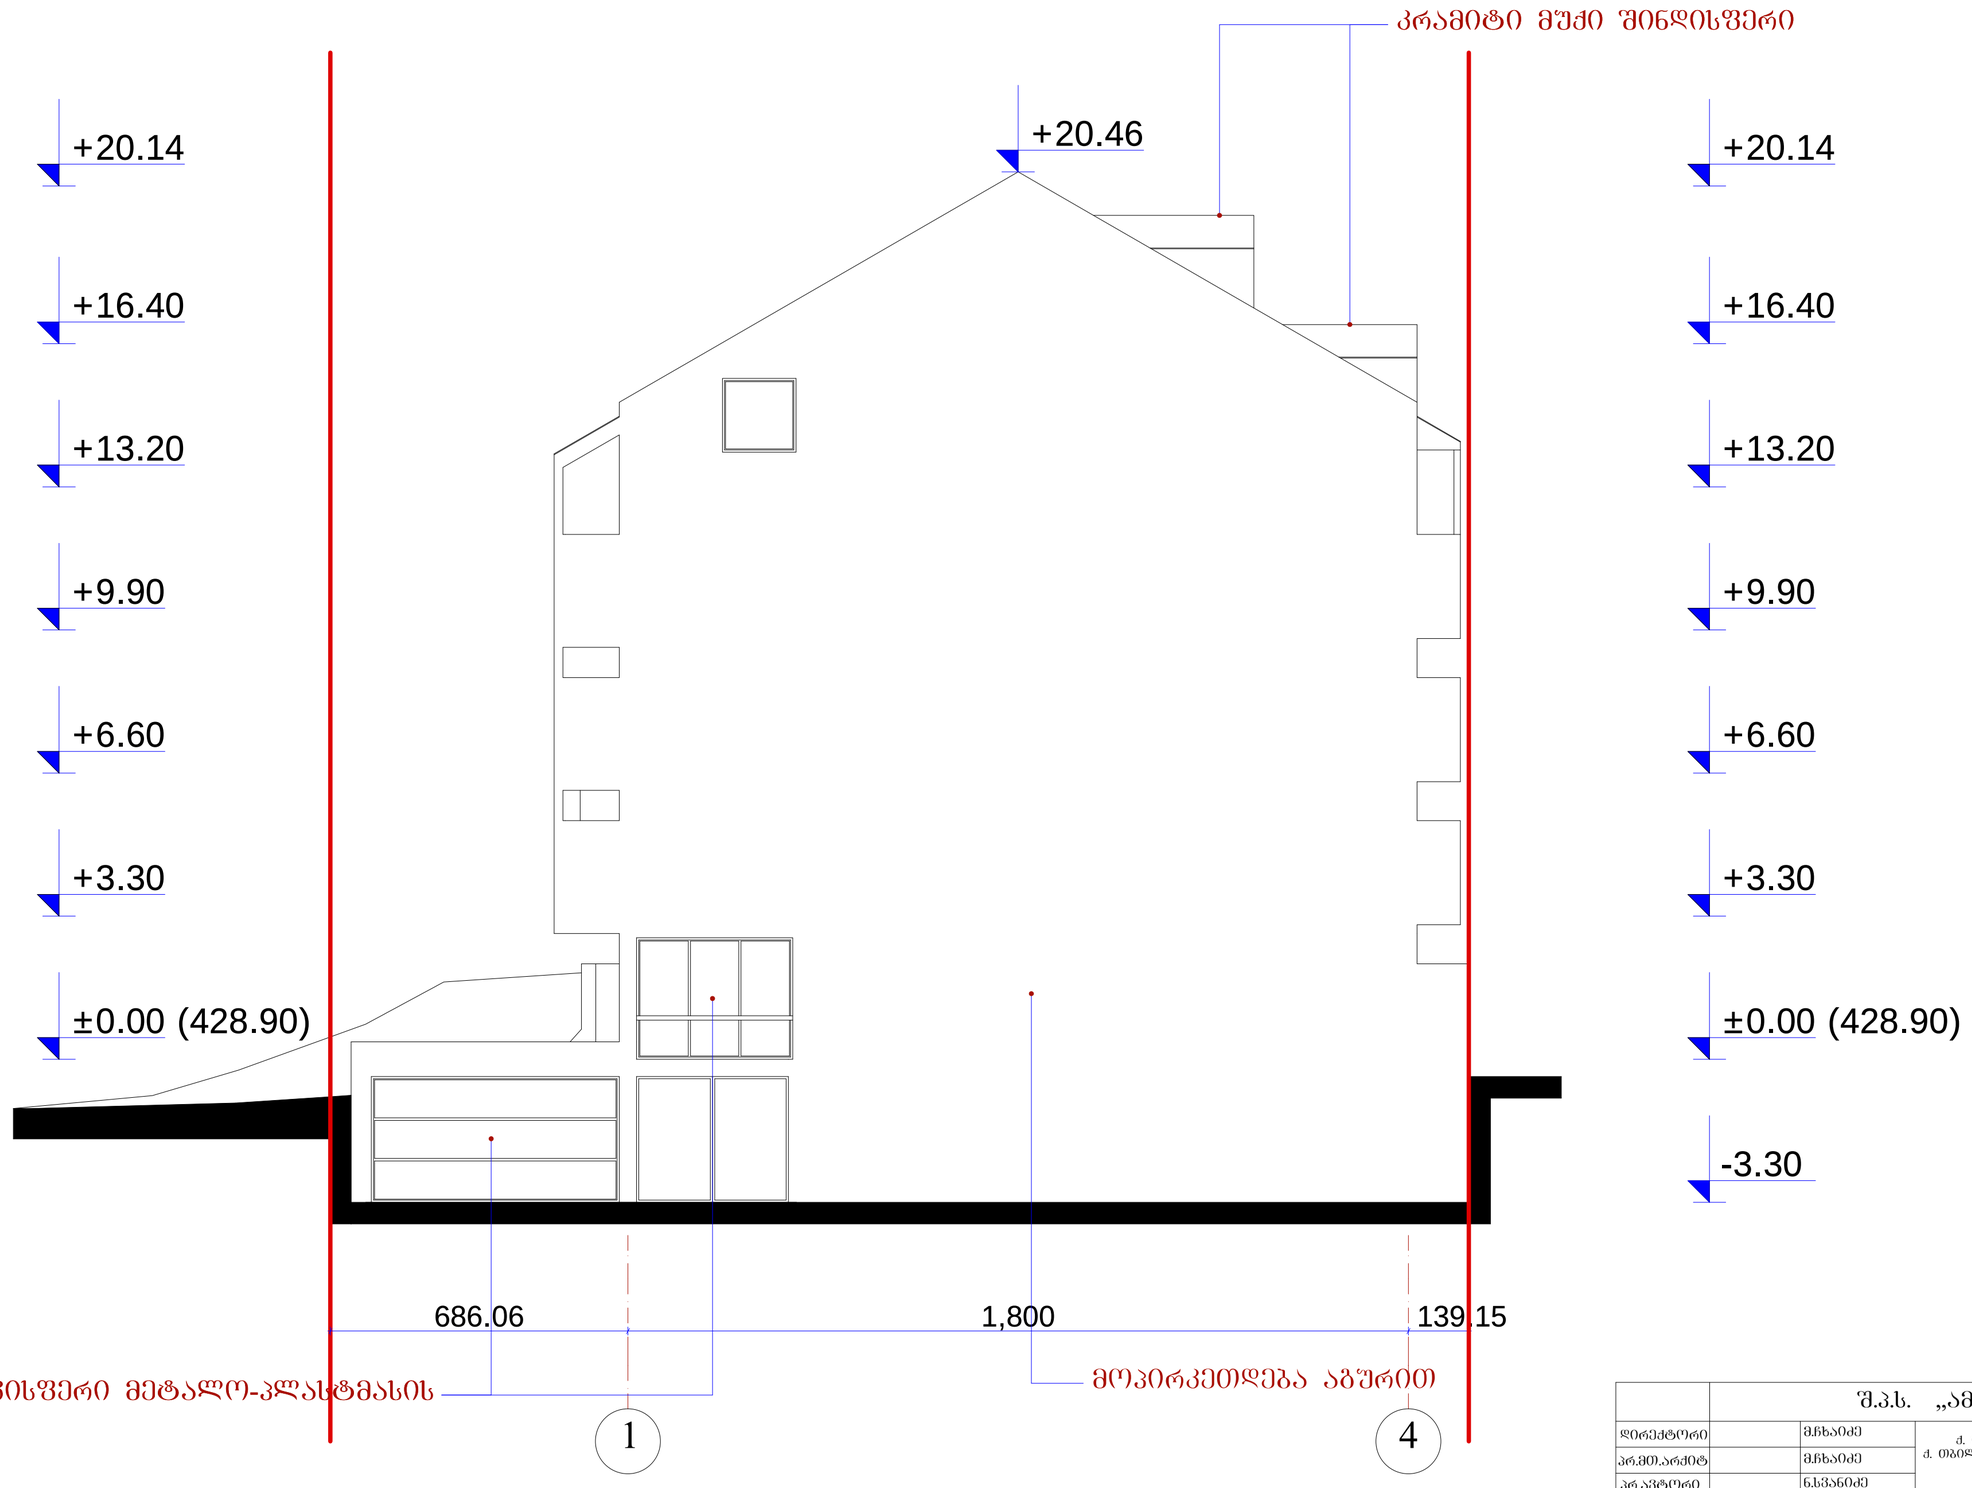


| | | | |
|---|---|---|---|
| | შ.პ.ს. „ამფიონი" | | |
| დირექტორი | | მჭახაიძე | ქ. ობოლისი, ჟუჩა ნიორაძე, №4/ ქ. ობოლისი, ნიორაძის №4-ის მიმდებარედ ს/კ 01.17.01.102.032 |
| არ.მთ.არქიტ | | მჭახაიძე | |
| არ.არქიტორი | | ნ.სვანიძე | |
| შესრულა | | მ.აბაიშვილი | მ 1:100 |
| არ.მთ. კონს. | | მ.მეძმაბიშვილი | ფასადი 1 - 4 ღერძებში |
| შეამოწმა | | მჭახაიძე | |

სტადიაშეცვ. | შეცვ.ნ | პრ. | დაკვეთა №

# ფასადი 4-1 ღერძებში მ.: 1:100

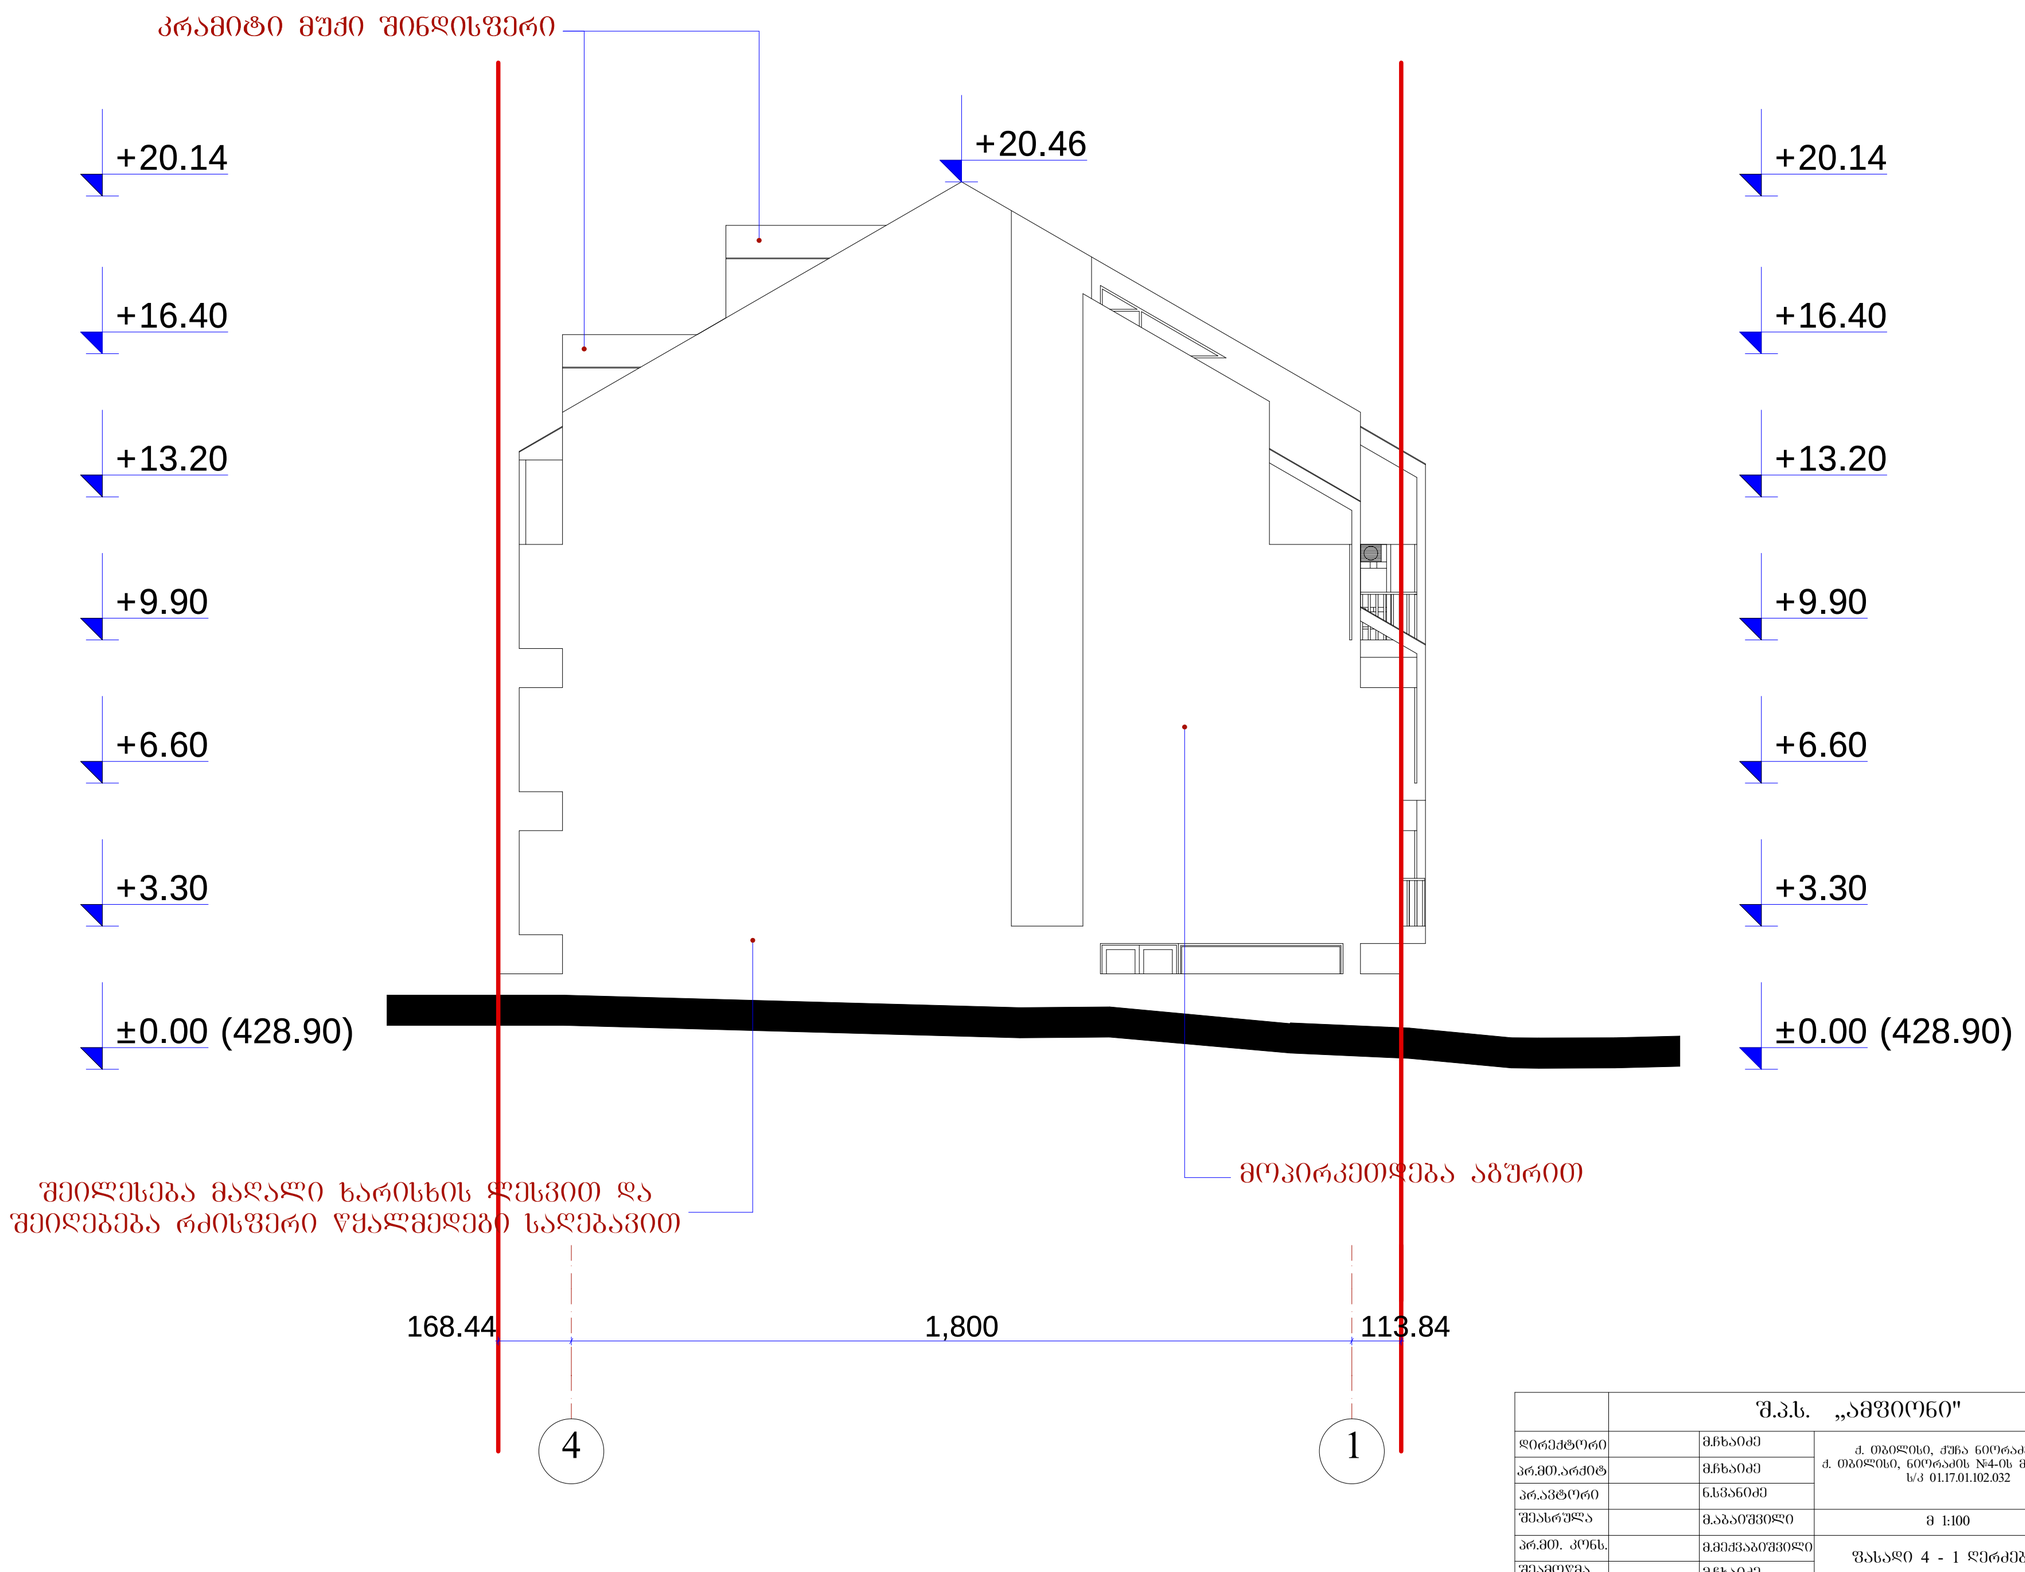


| | | | |
|---|---|---|---|
| | შ.პ.ს. „ამფიონი" | | |
| დირექტორი | | მ.ჩხაიძე | ქ. თბილისი, ჟღენტი ნიორაძე, №4/ ქ. თბილისი, ნიორაძის №4-ის მიმდებარედ ს/კ 01.17.01.102.032 |
| არქიტექტორი | | მ.ჩხაიძე | |
| არქიტექტორი | | ნ.სპანიძე | |
| შემსრულებელი | | მ.აბაიშვილი | მ 1:100 |
| პროექტის ხელმძღვანელი | | მ.მეძმაბიშვილი | ფასადი 4 - 1 ღერძებში |
| შემოწმებული | | მ.ჩხაიძე | |

სტადია | ნახატის | ფურცლის
პროექტი | | |
დაკვეთა №

# ფასადი ბ-ა ღერძებში მ.: 1:100

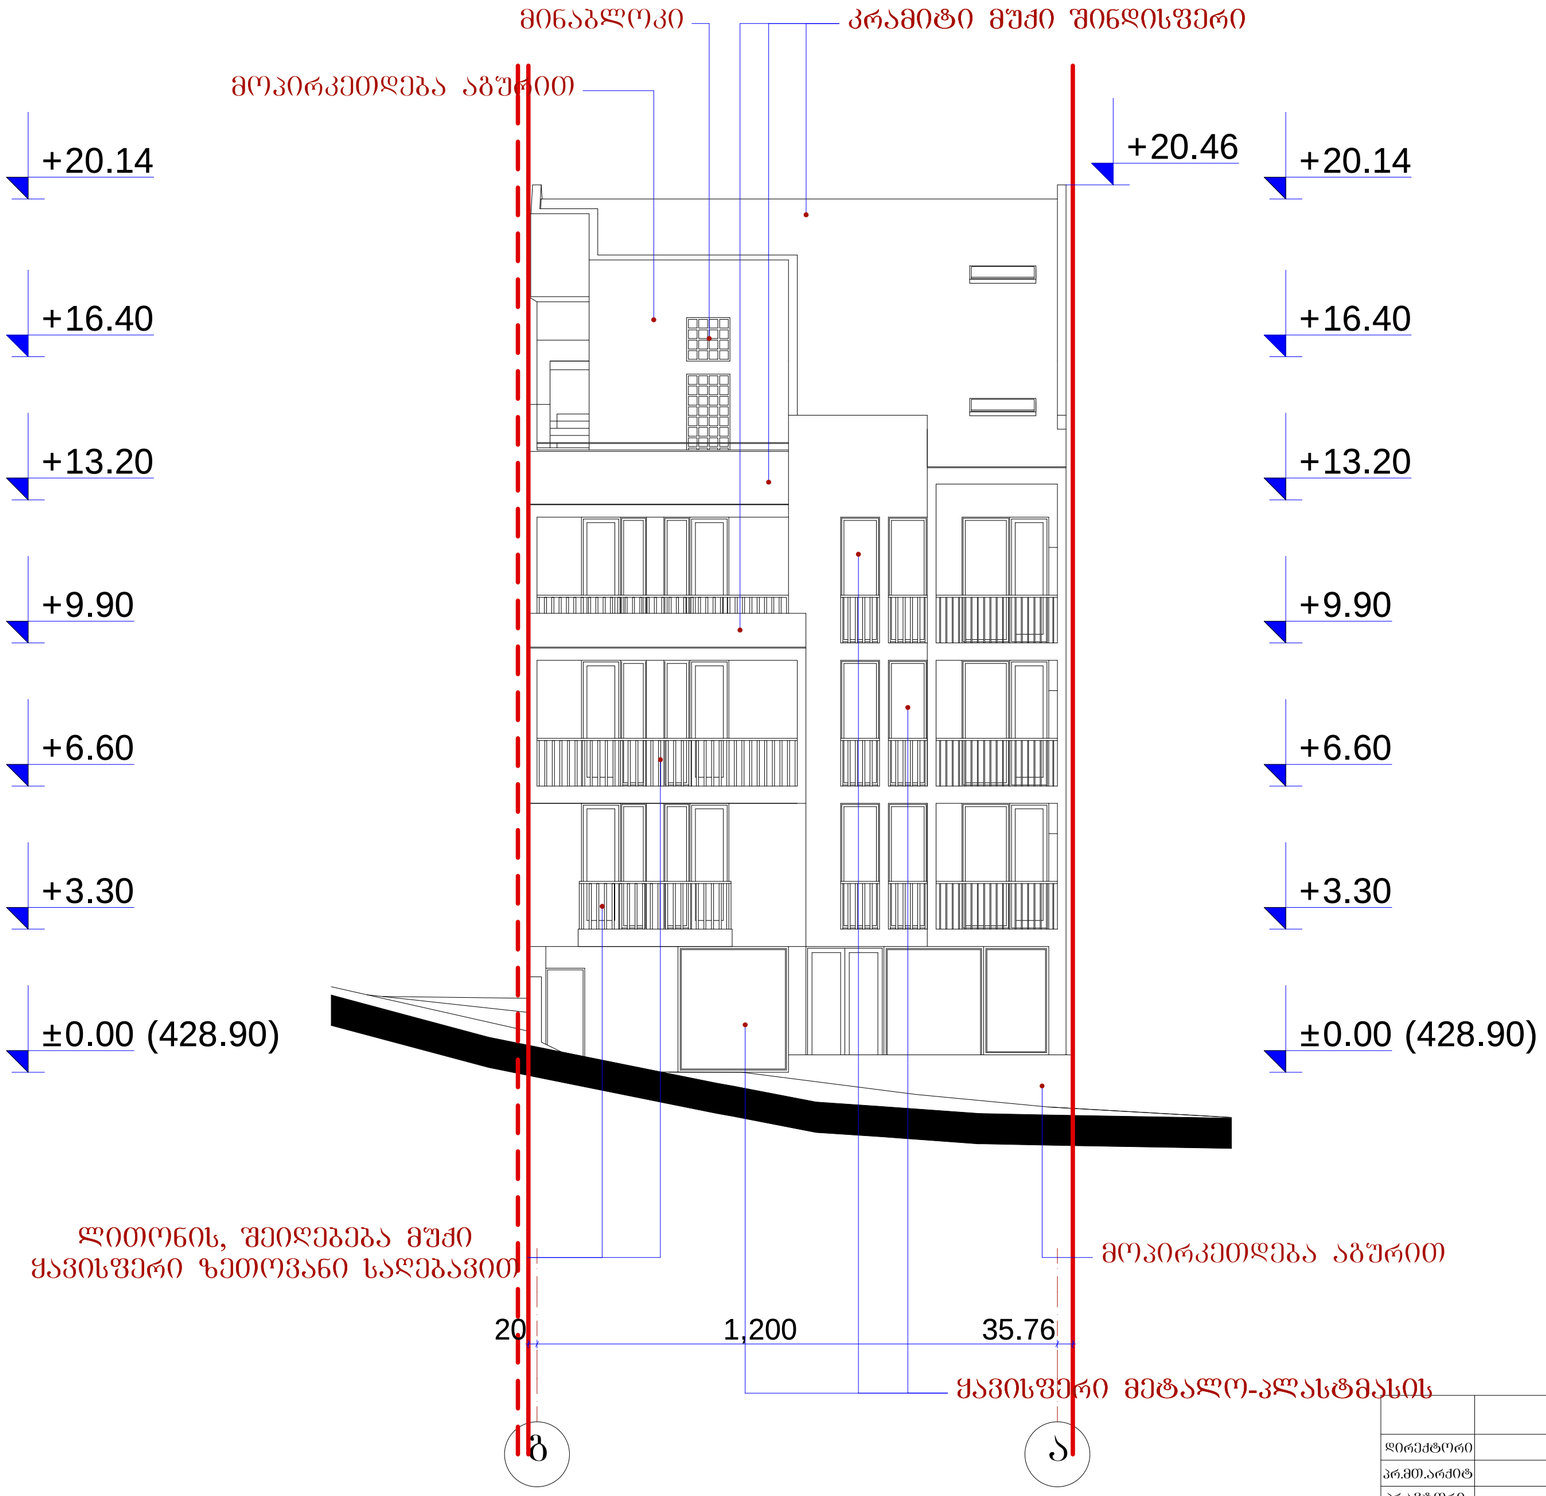


| | | | |
|---|---|---|---|
| | შ.პ.ს. „ამფიონი" | | |
| დირექტორი | | მ.ხახიძე | ქ. თბილისი, ქუჩა ნიორაძე, №4/ ქ. თბილისი, ნიორაძის №4-ის მიმდებარედ ს/კ 01.17.01.102.032 |
| არ.მთ.არქიტ | | მ.ხახიძე | |
| არ.ავტორი | | ნ.სვანიძე | |
| შესრულა | | მ.აბაიშვილი | მ 1:100 |
| არ.მთ. კონს. | | მ.მეძნაბაიშვილი | ფასადი ბ - ა ღერძებში |
| შეამოწმა | | მ.ხახიძე | |

ს.ტ.ა.დ.ი.ა. შ.ე.მ.ო.წ. შ.ე.მ.ო.წ.ე.ბ.ა. პრ. დ.ა.ნ.ა.წ.ყ.ო.ბ.ი.ლ.ე.ბ.ა. №

# ფასადი ა-გ ღერძებში მ.: 1:100

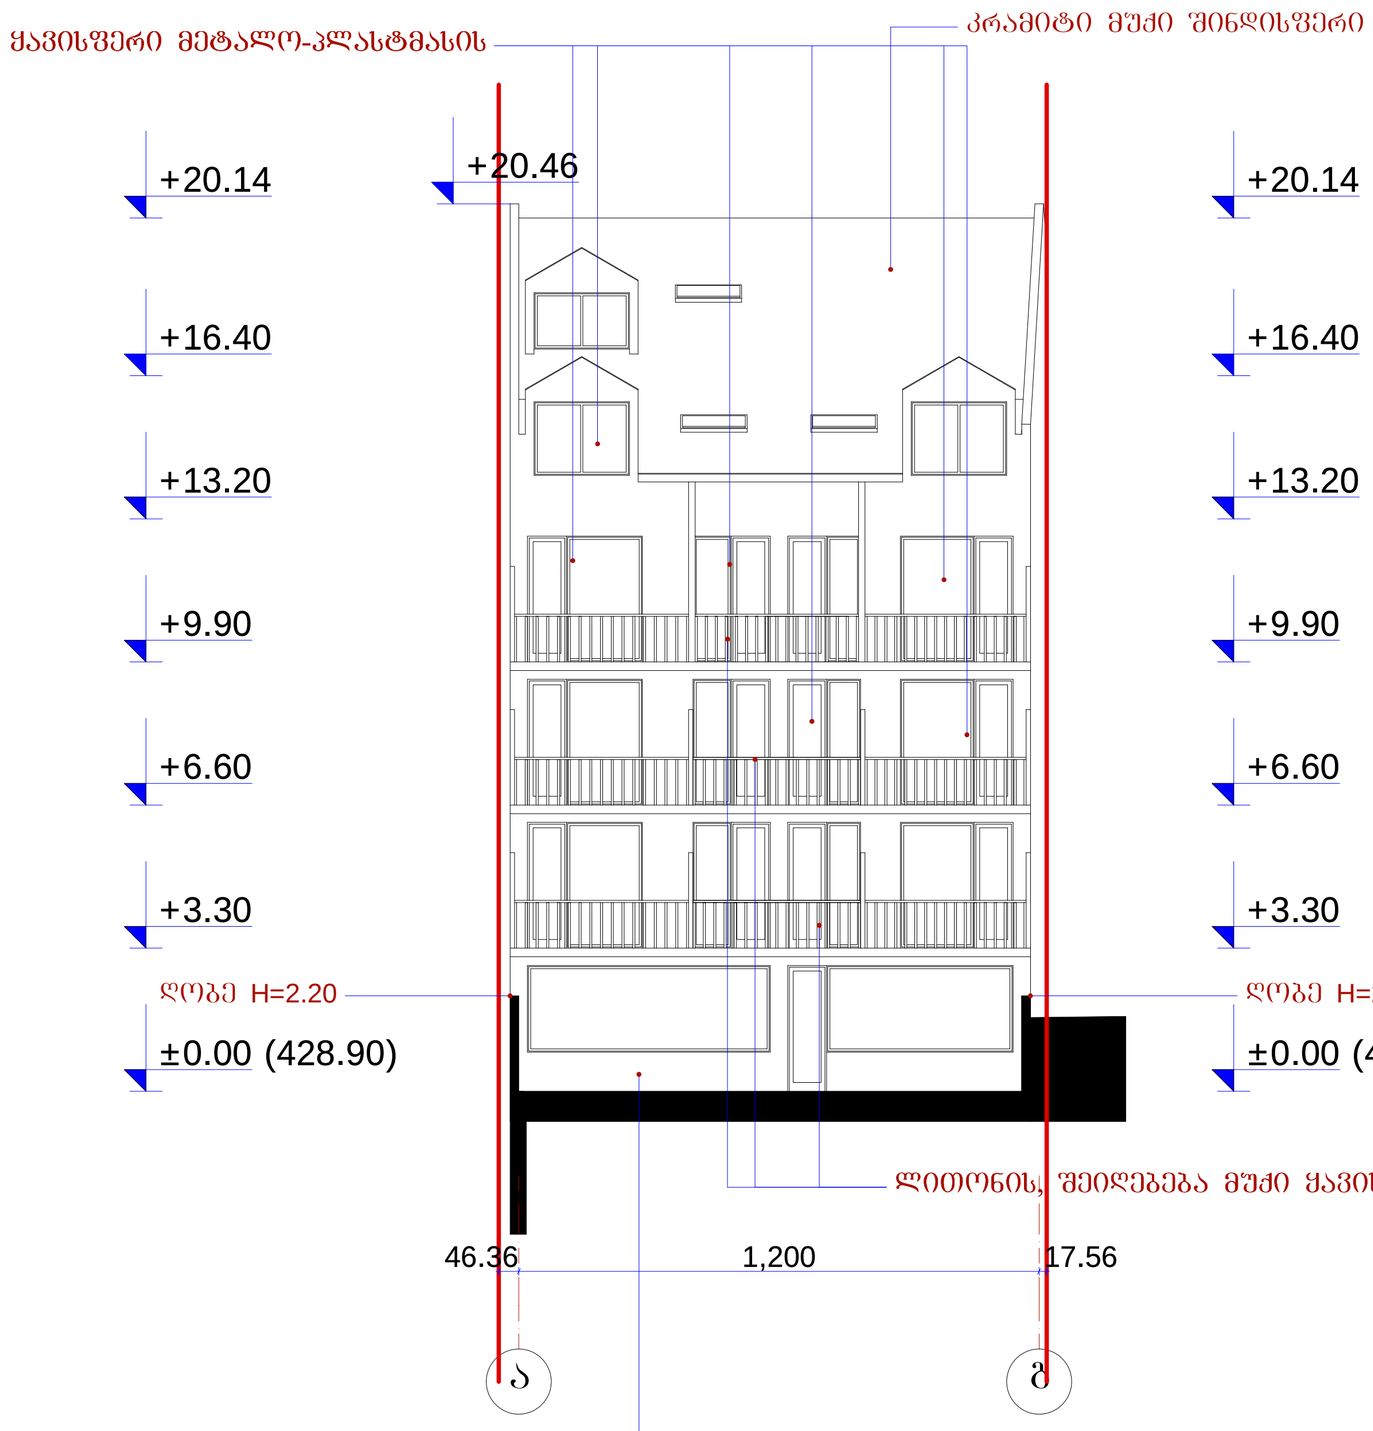


| | | | | | |
|---|---|---|---|---|---|
| | შ.პ.ს. „ამფიონი" | | | | |
| დირექტორი | | მ.ჩხაიძე | ქ. თბილისი, ქუჩა ნიორაძე, №4/ ქ. თბილისი, ნიორაძის №4-ის მიმდებარედ ს/კ 01.17.01.102.032 | | |
| არ.მთ.არქიტ | | მ.ჩხაიძე | | | |
| არ.ავტორი | | ნ.სპანიძე | | | |
| შესრულა | | მ.აბაიშვილი | მ 1:100 | სტადია | ფურც. | ფურც. |
| არ.მთ. კონს. | | მ.მელქნაბიშვილი | ფასადი ა - გ ღერძებში | არ. | | |
| შეამოწმა | | მ.ჩხაიძე | | დაკვეთა № | | |