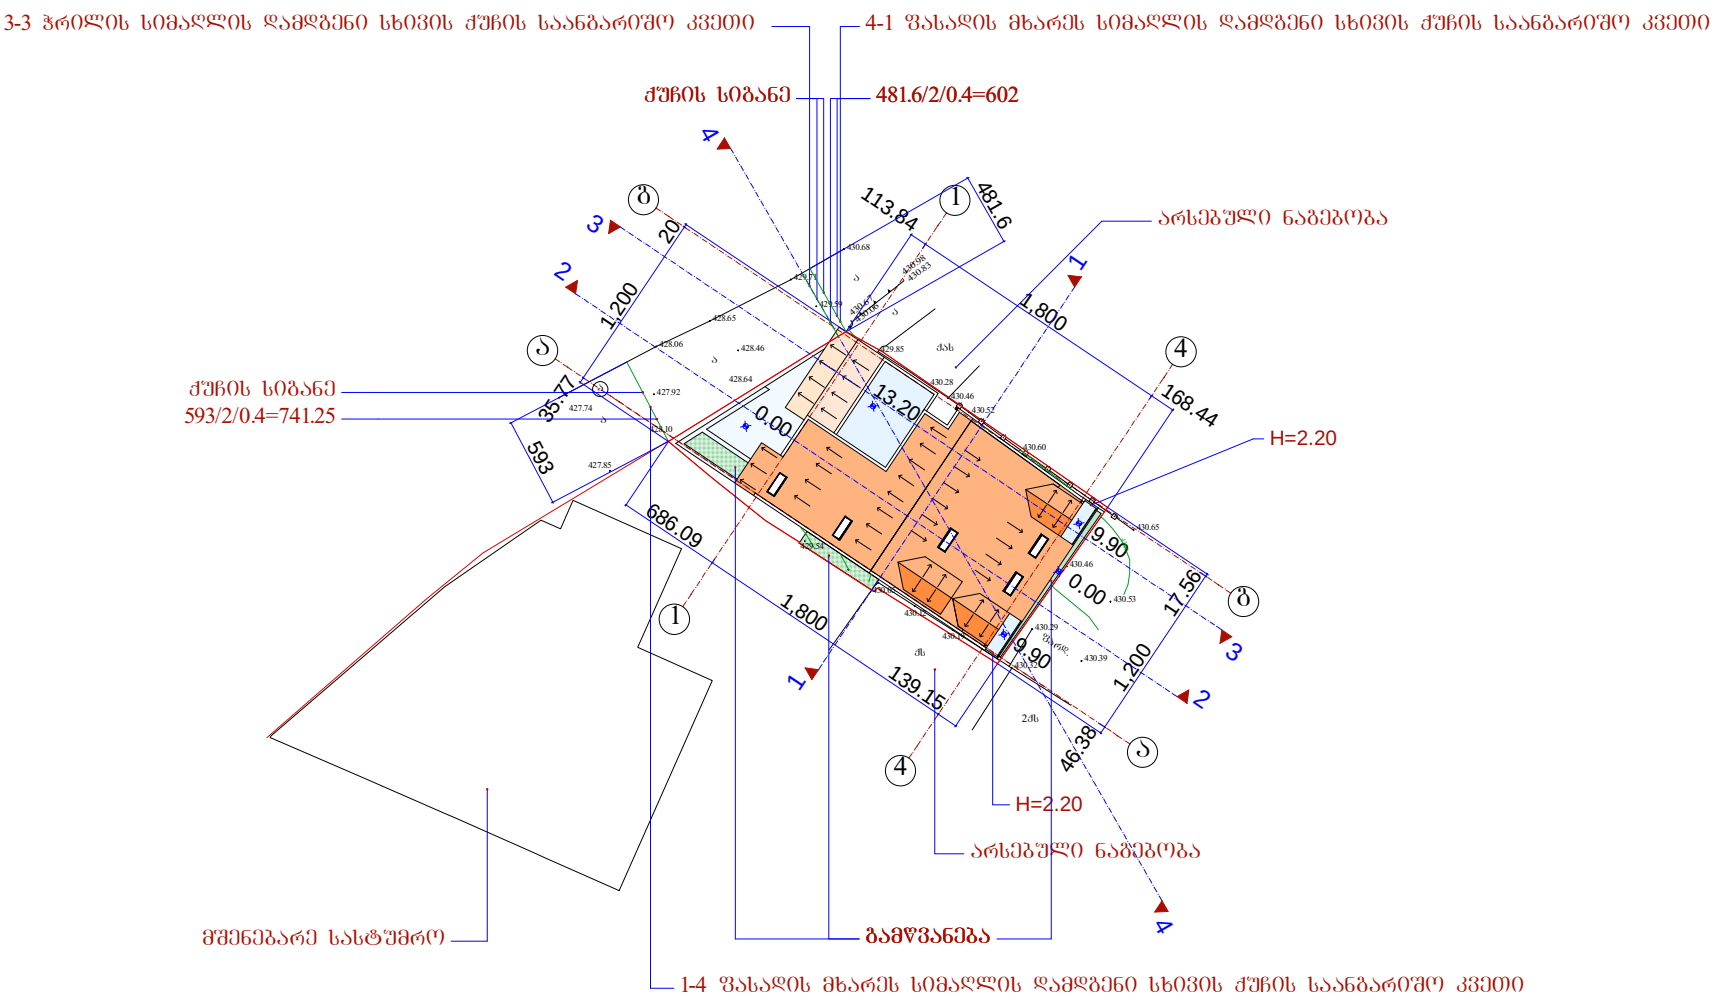

4

a 4

a

g

g 1

1

a

113.84

1,800

168.4 3 4 5.77

1,200

20
686.09

1,800

139.15

46.38

1,200

17.56

481

.6

593

13.20

9.90 9.90

0.00

0.00

4

4

3

3

მშენებარე სასტუმრო

არსებული ნაგებობა

არსებული ნაგებობა

ქუჩის სიგანე

ქუჩის სიგანე

481.6/2/0.4=602

593/2/0.4=741.25

გამწვანება

H=2.20

H=2.20

3-3 ჭრილის სიმაღლის დამდგენი სხივის ქუჩის საანგარიშო კვეთი 4-1 ფასადის მხარეს სიმაღლის დამდგენი სხივის ქუჩის საანგარიშო კვეთი

1-4 ფასადის მხარეს სიმაღლის დამდგენი სხივის ქუჩის საანგარიშო კვეთი

გენგეგმა მ. 1:500

S.p.s. "amfioni"

გენგეგმა

430.28

430

.6

430.65

430.60
430.52
430.46

429.85

430.53
430.39
430.29

430.46

429.54

430.19
430.12
430.05

427.74

428.06

428.65

429.71

430.68
429.59

428.46

427.92

428.10

428.64

427.85

qs

fard.
2qs

ქას

430.98 430.83
430.67 430.06

a

a

a

a

430.32

ქ. თბილისი, ქუჩა ნიორაძე, #4/

ქ. თბილისი, ნიორაძის #4-ის მიმდებარედ

s/k 01.17.01.102.032

2

2

1

1

მ.მექვაბიშვილი

მ.ჩხაიძე

ფურც.რ.

მ.ჩხაიძე

pr.

შეასრულა

პრ.მთ.არქიტ

დაკვეთა #

ნ.სვანიძე

მ.აბაიშვილი დირექტორი

ნ.ხვედელიანი პრ.მთ. კონს.

ფურც.

პრ.ავტორი

მ 1:500 სტადია

შეამოწმა

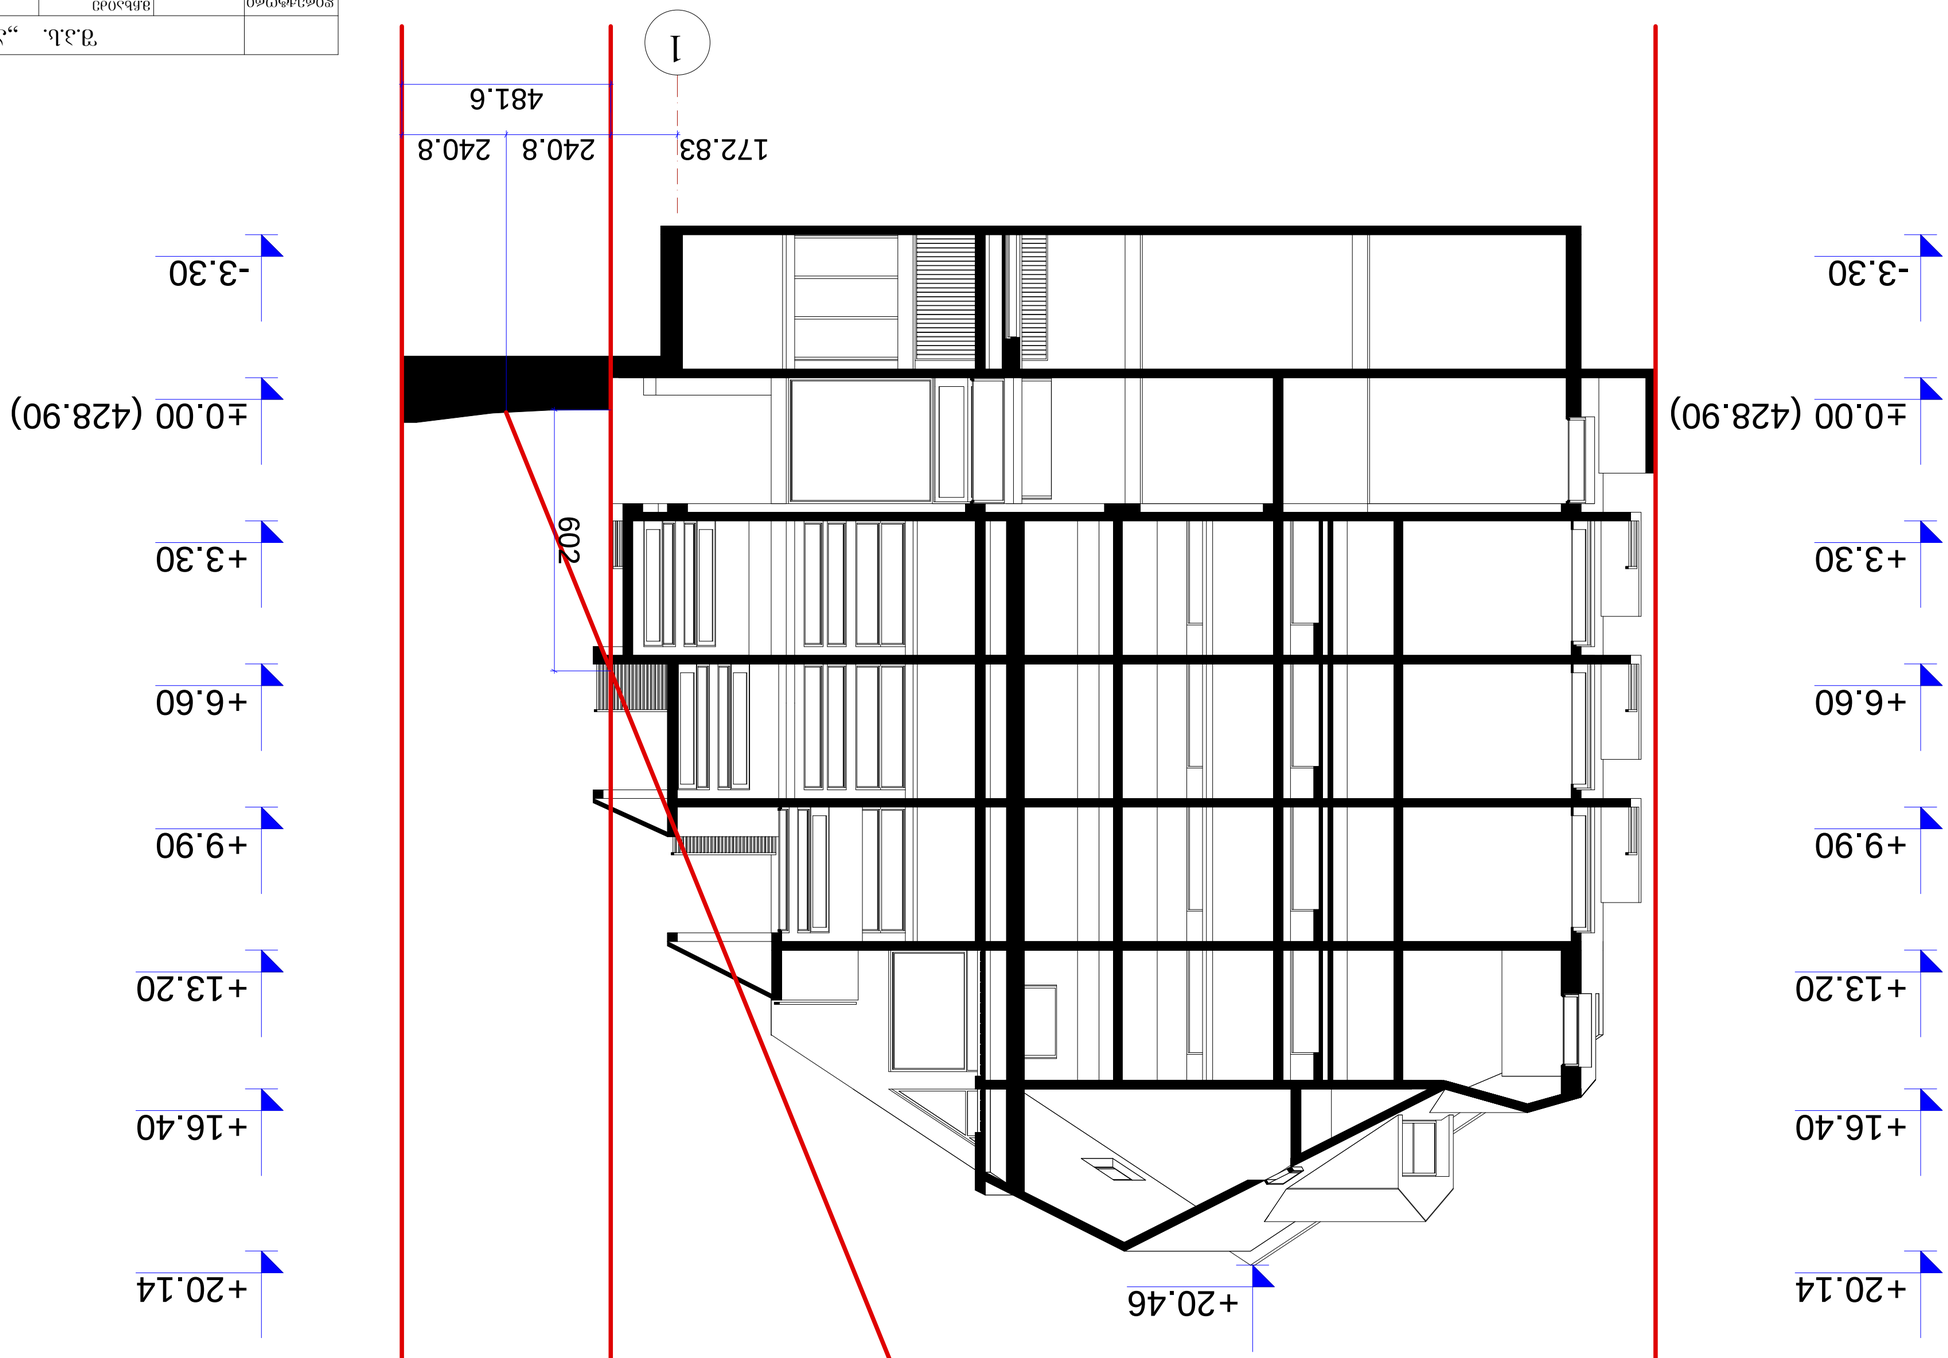

1

172.83 240.8 240.8

481.6

+3.30

+6.60

+9.90

+13.20

+20.14

+16.40

+3.30

+6.60

+9.90

+13.20

+20.14

+16.40

-3.30 -3.30

±0.00 (428.90) ±0.00 (428.90)

+20.46

602

ქ. თბილისი, ქუჩა ნიორაძე, #4/

ქ. თბილისი, ნიორაძის #4-ის მიმდებარედ

s/k 01.17.01.102.032

ჭრილი 4-4 მ.: 1:100

ჭრილი 4-4

მ.ჩხაიძე

მ.აბაიშვილი

მ.მექვაბიშვილი

მ 1:100 ფურც. ფურც.რ.

დაკვეთა #

დირექტორი

პრ.ავტორი

pr.
სტადია

პრ.მთ.არქიტ

შეასრულა

pr.mT. kons.

შეამოწმა

ნ.სვანიძე

მ.ჩხაიძე

მ.ჩხაიძე

S.p.s. ,,amfioni"

სიმაღლის სქემა 4-1 ფასადის მხრიდან მ.: 1:100

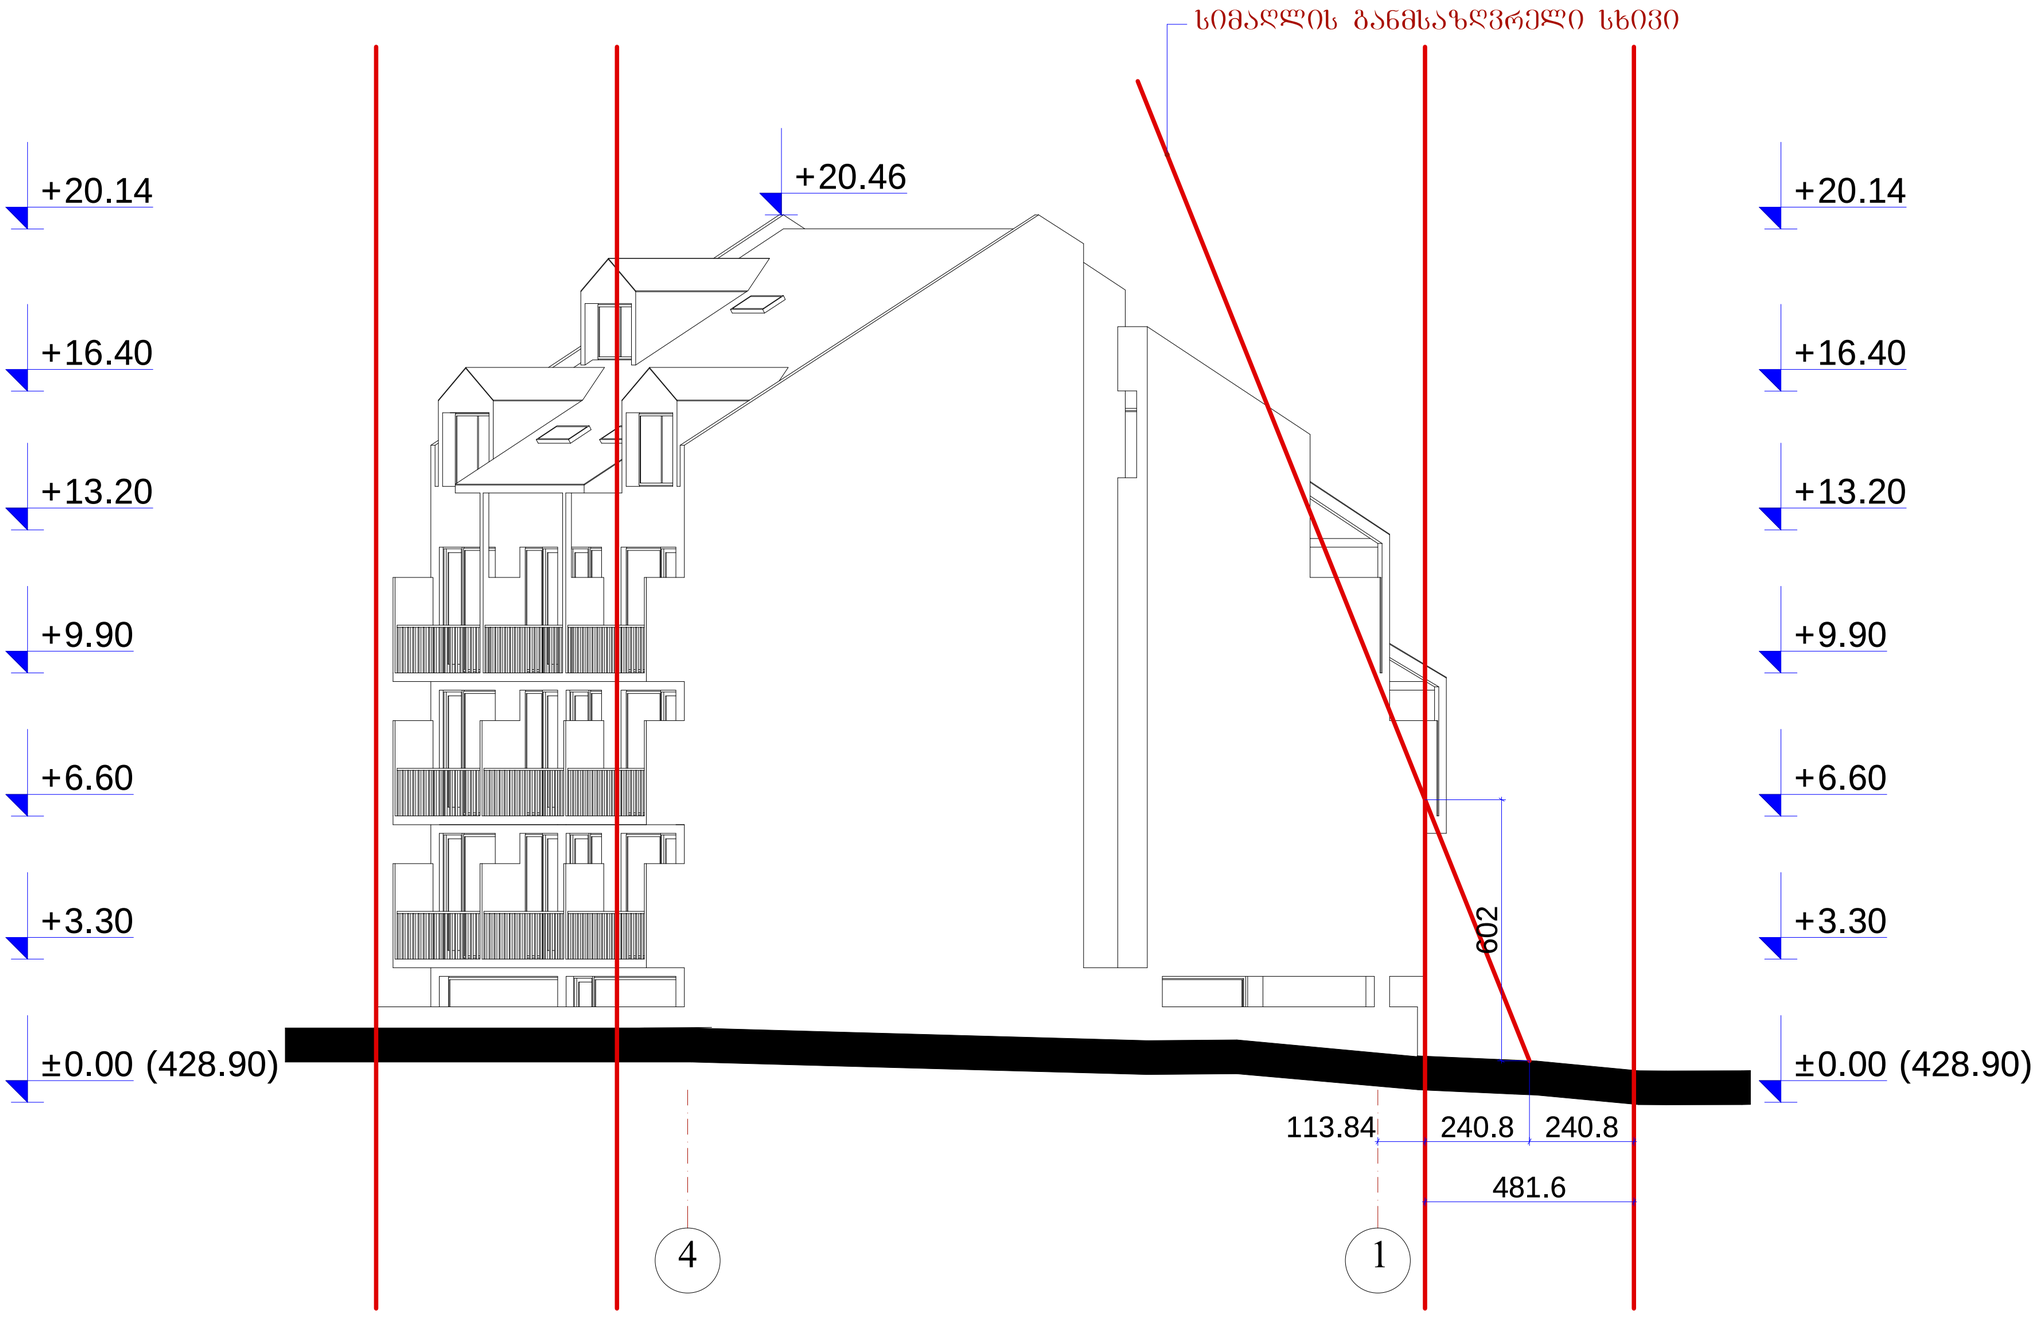

	შ.პ.ს. „ამფითეატრი"					
დირექტორი		მ.ხახიძე	ქ. თბილისი, ქუჩა ნიორაძე, №4/ ქ. თბილისი, ნიორაძის №4-ის მიმდებარედ ს/კ 01.17.01.102.032			
პრ.მთ.არქიტ		მ.ხახიძე				
პრ.არქიტორი		ნ.სვანიძე				
შესრულა		მ.აბაიშვილი	მ 1:100	სტადია	ფურც.	ფურც.რ.
პრ.მთ. კონს.		მ.მეძმარაშვილი	სიმაღლის სქემა 4-1 ფასადის მხრიდან	პრ.		
შეამოწმა		მ.ხახიძე		დაკვეთა №		

სიმაღლის სქემა 1-4 ფასადის მხრიდან მ.: 1:100

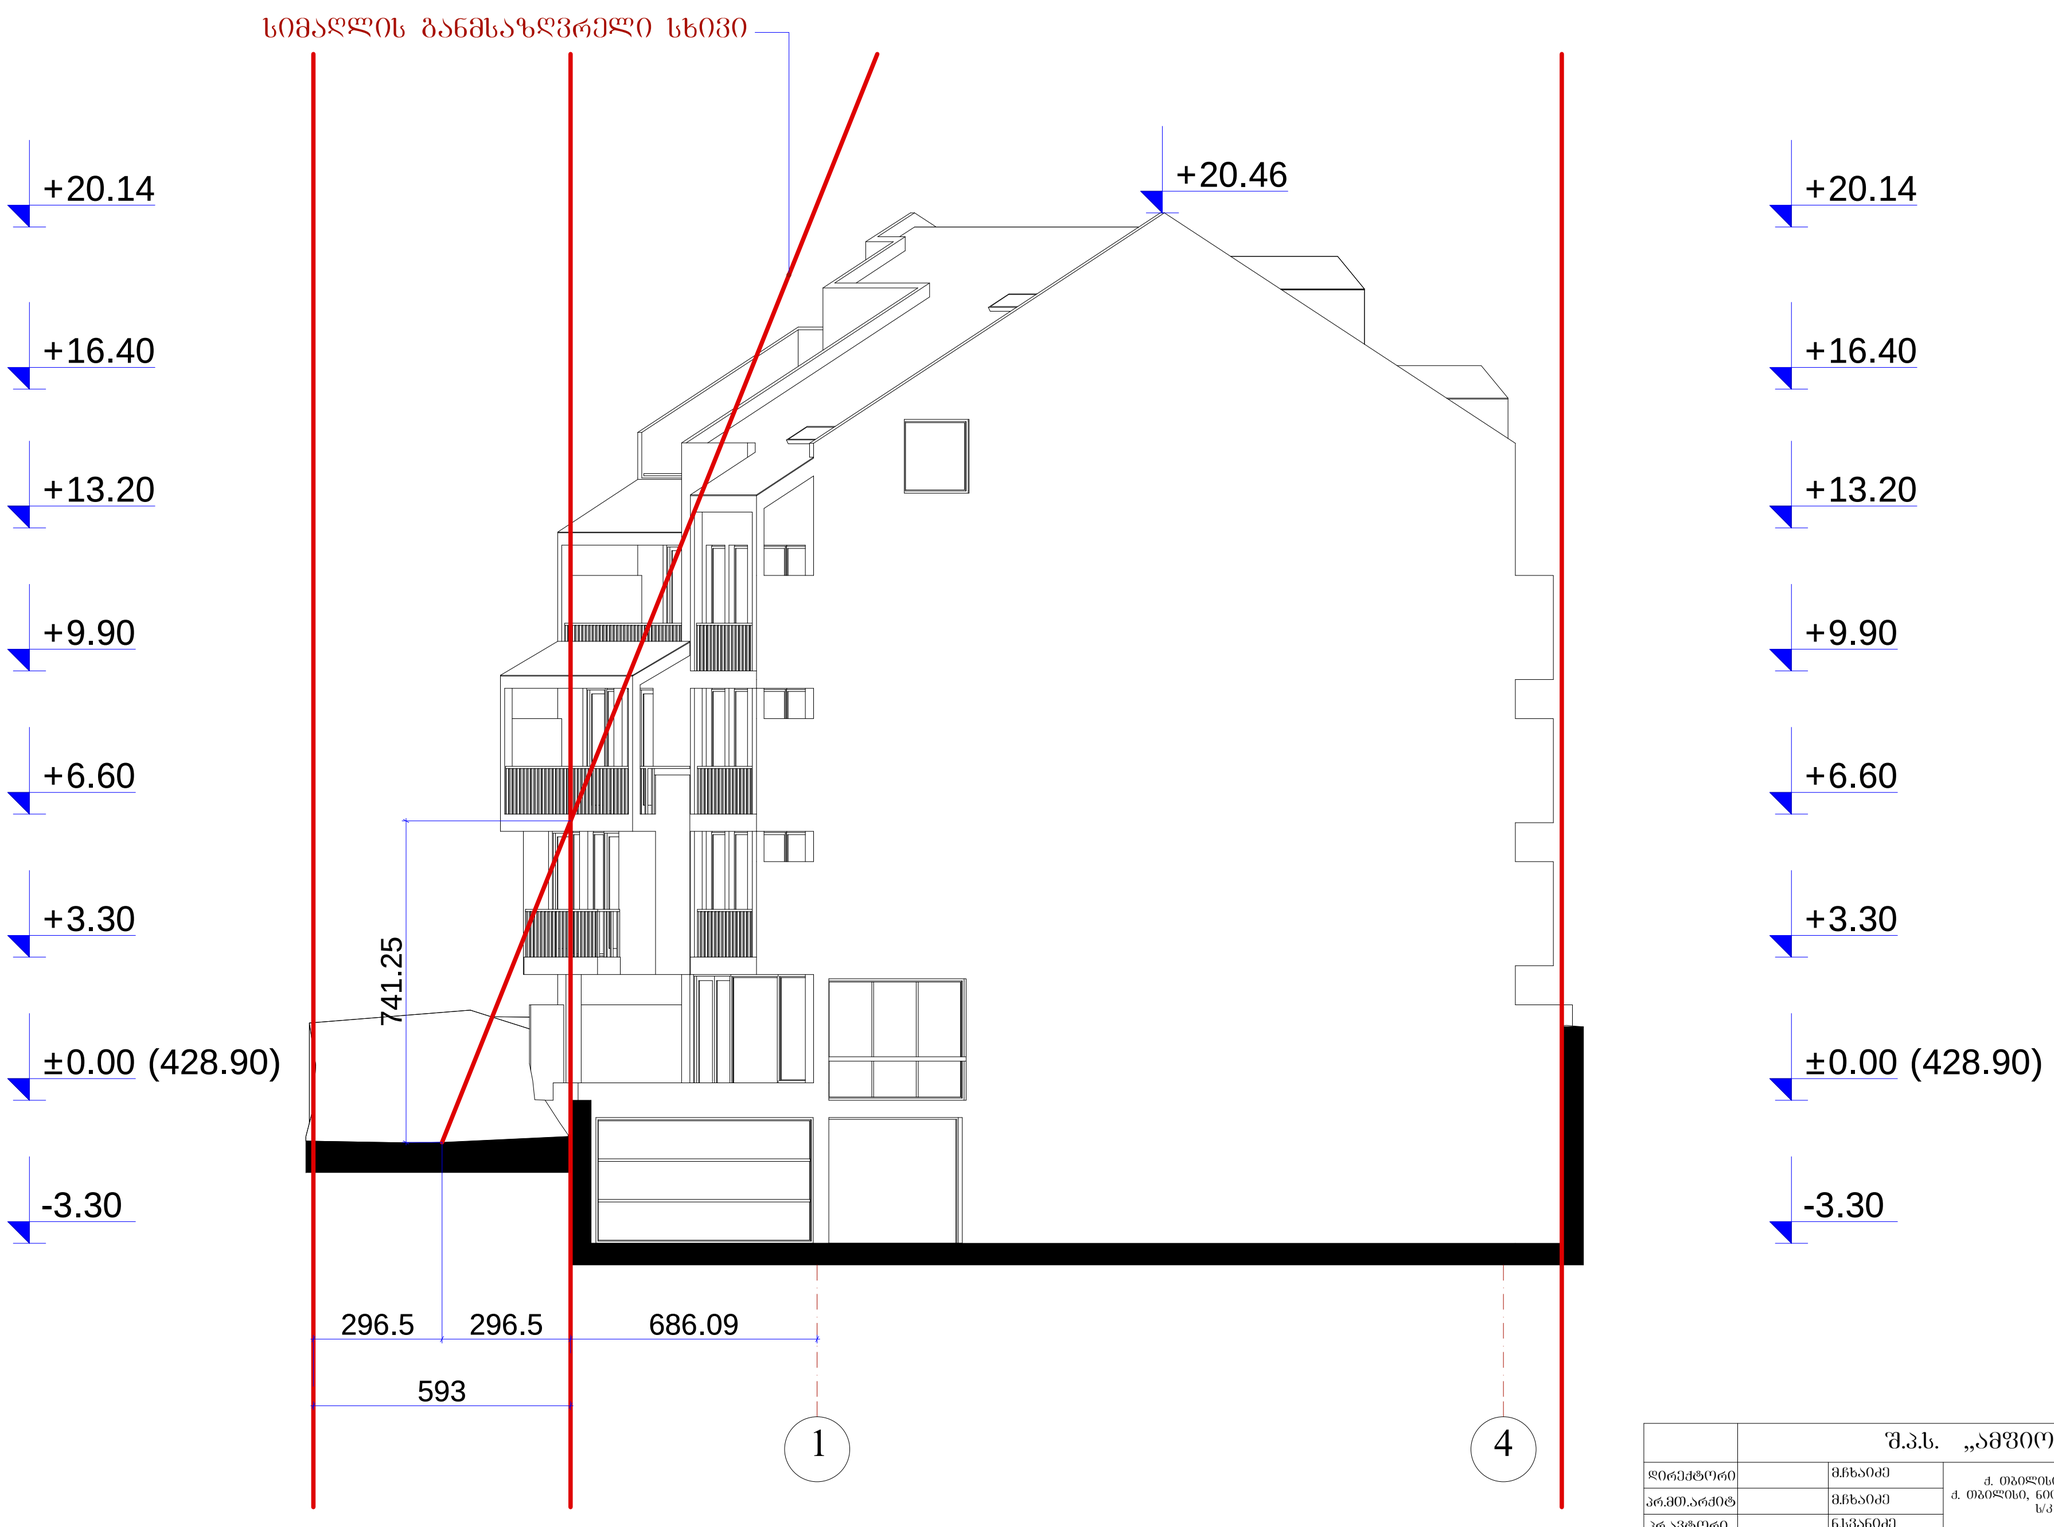

	შ.პ.ს. „ამფითეატრი"				
დირექტორი		მ.ჩხაიძე	ქ. თბილისი, ქუჩა ნიორაძე, №4/ ქ. თბილისი, ნიორაძის №4-ის მიმდებარედ ს/კ 01.17.01.102.032		
არქიტექტორი		მ.ჩხაიძე			
არქიტექტორი		ნ.სვანიძე			
შემსრულებელი		მ.აბაშიძე	მ 1:100	სტადია	შიფრი
არქიტექტორი		მ.მეჭიაბაშიძე	სიმაღლის სქემა 1-4 ფასადის მხრიდან	ფურც.	
შემოწმება		მ.ჩხაიძე			