ფასადი 1-4 ღერძებში მ.: 1:100

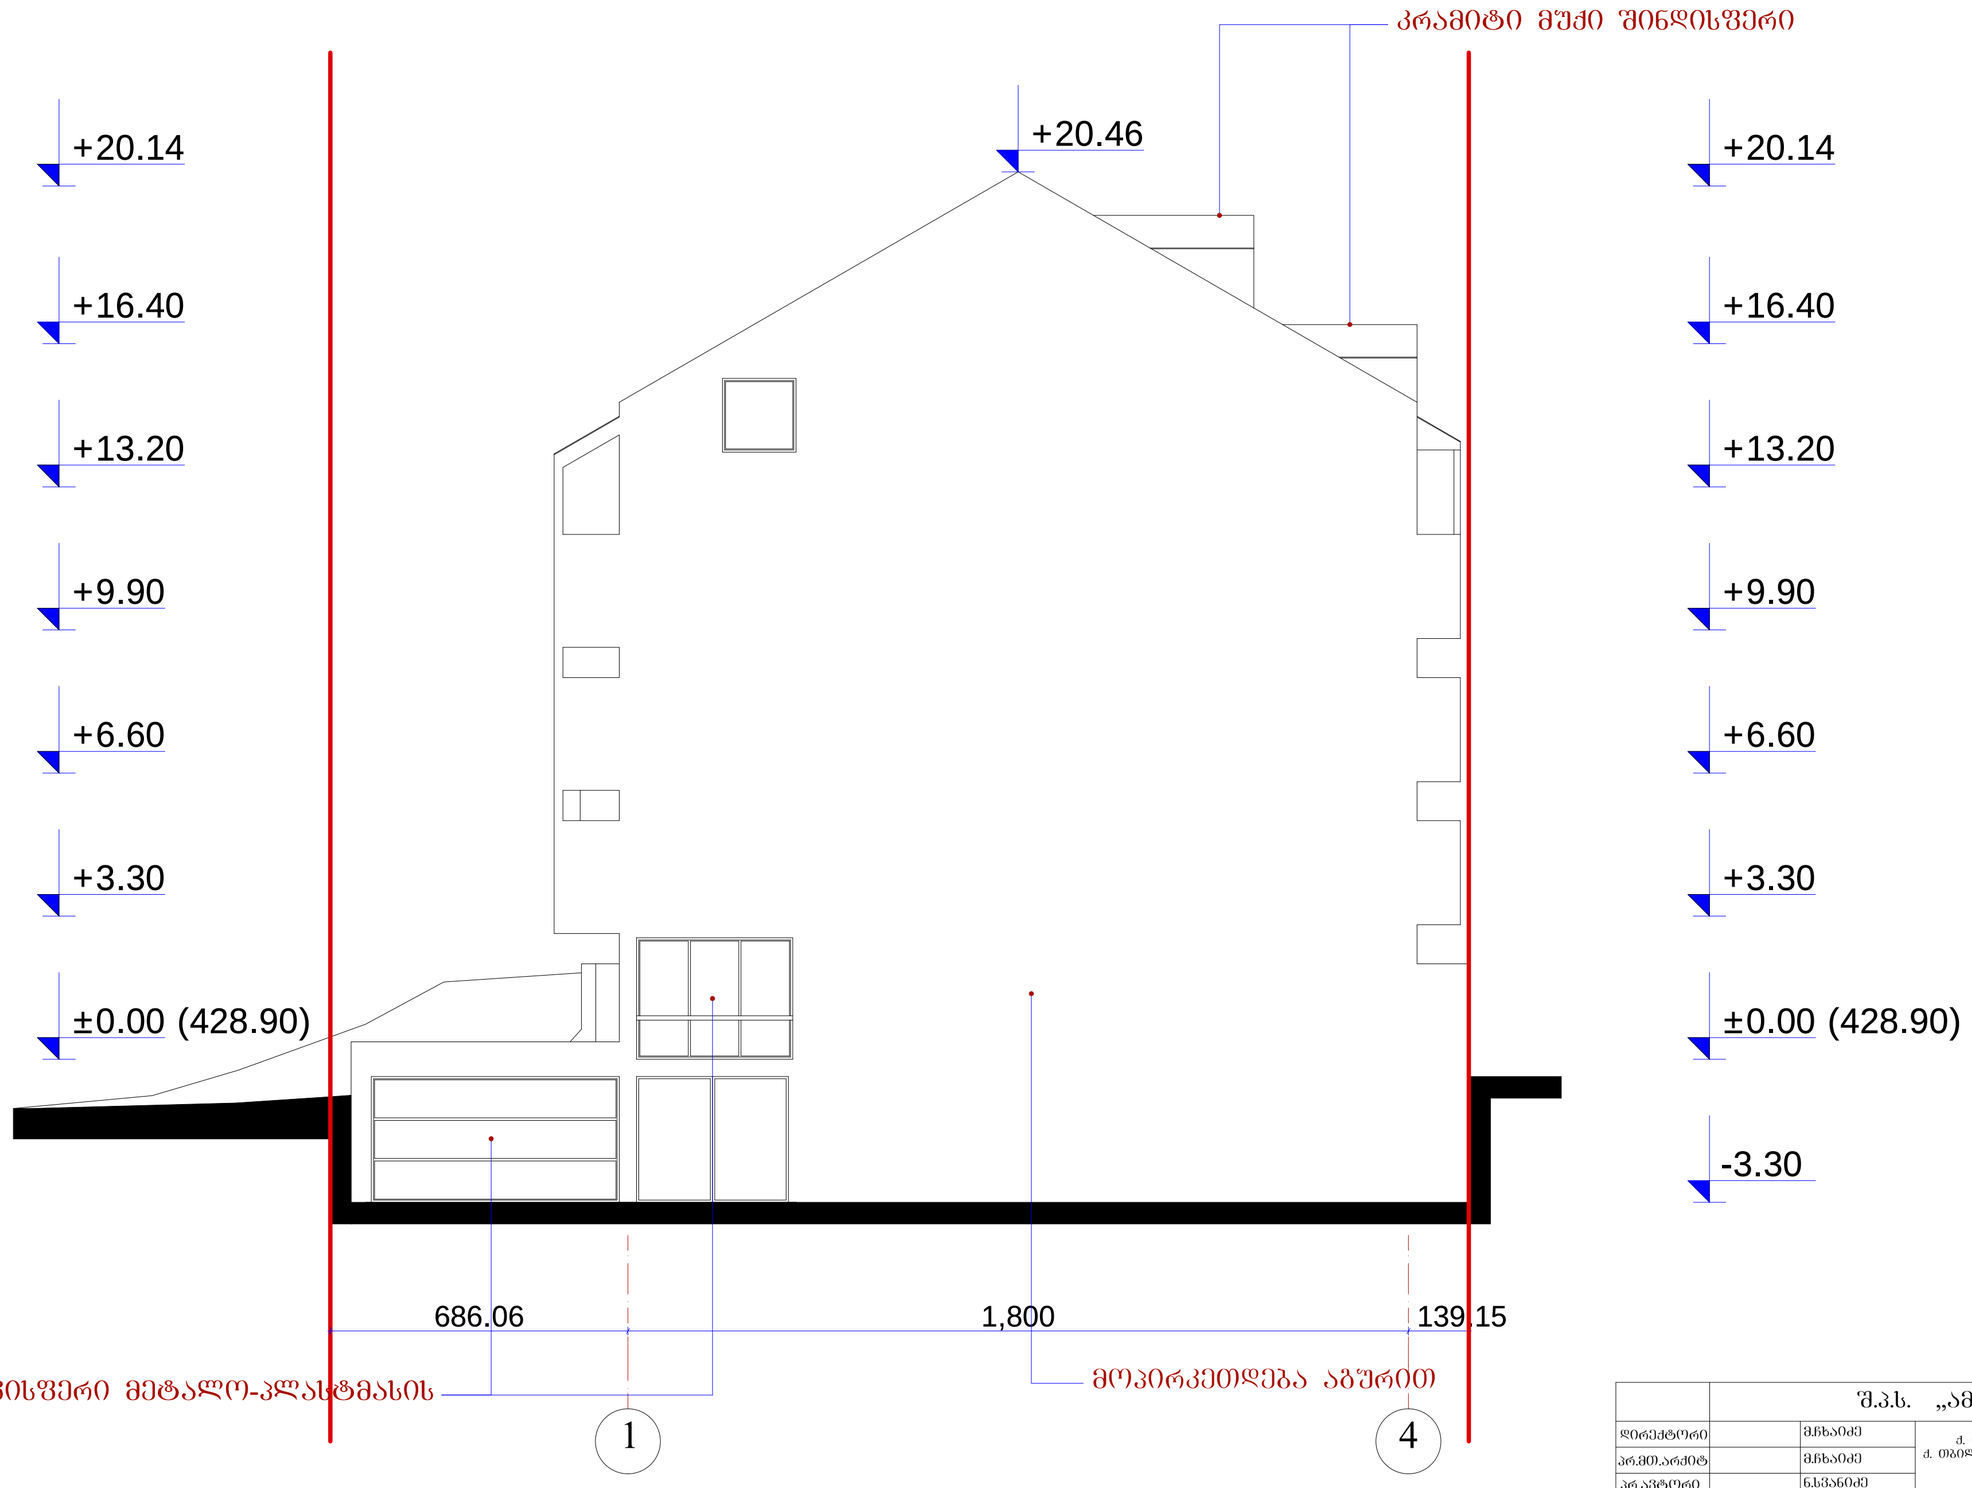

	შ.პ.ს. „ამფიონი"		
დირექტორი		მჭახაიძე	ქ. ობოლისი, ჟუჩა ნიორაძე, №4/ ქ. ობოლისი, ნიორაძის №4-ის მიმდებარედ ს/კ 01.17.01.102.032
არ.მთ.არქიტ		მჭახაიძე	
არ.არქიტორი		ნ.სვანიძე	
შესრულა		მ.აბაიშვილი	მ 1:100
არ.მთ. კონს.		მ.მეძმაბიშვილი	ფასადი 1 - 4 ღერძებში
შეამოწმა		მჭახაიძე	

სტადიაშეცვ. | შეცვ.ნ | პრ. | დაკვეთა №

ფასადი 4-1 ღერძებში მ.: 1:100

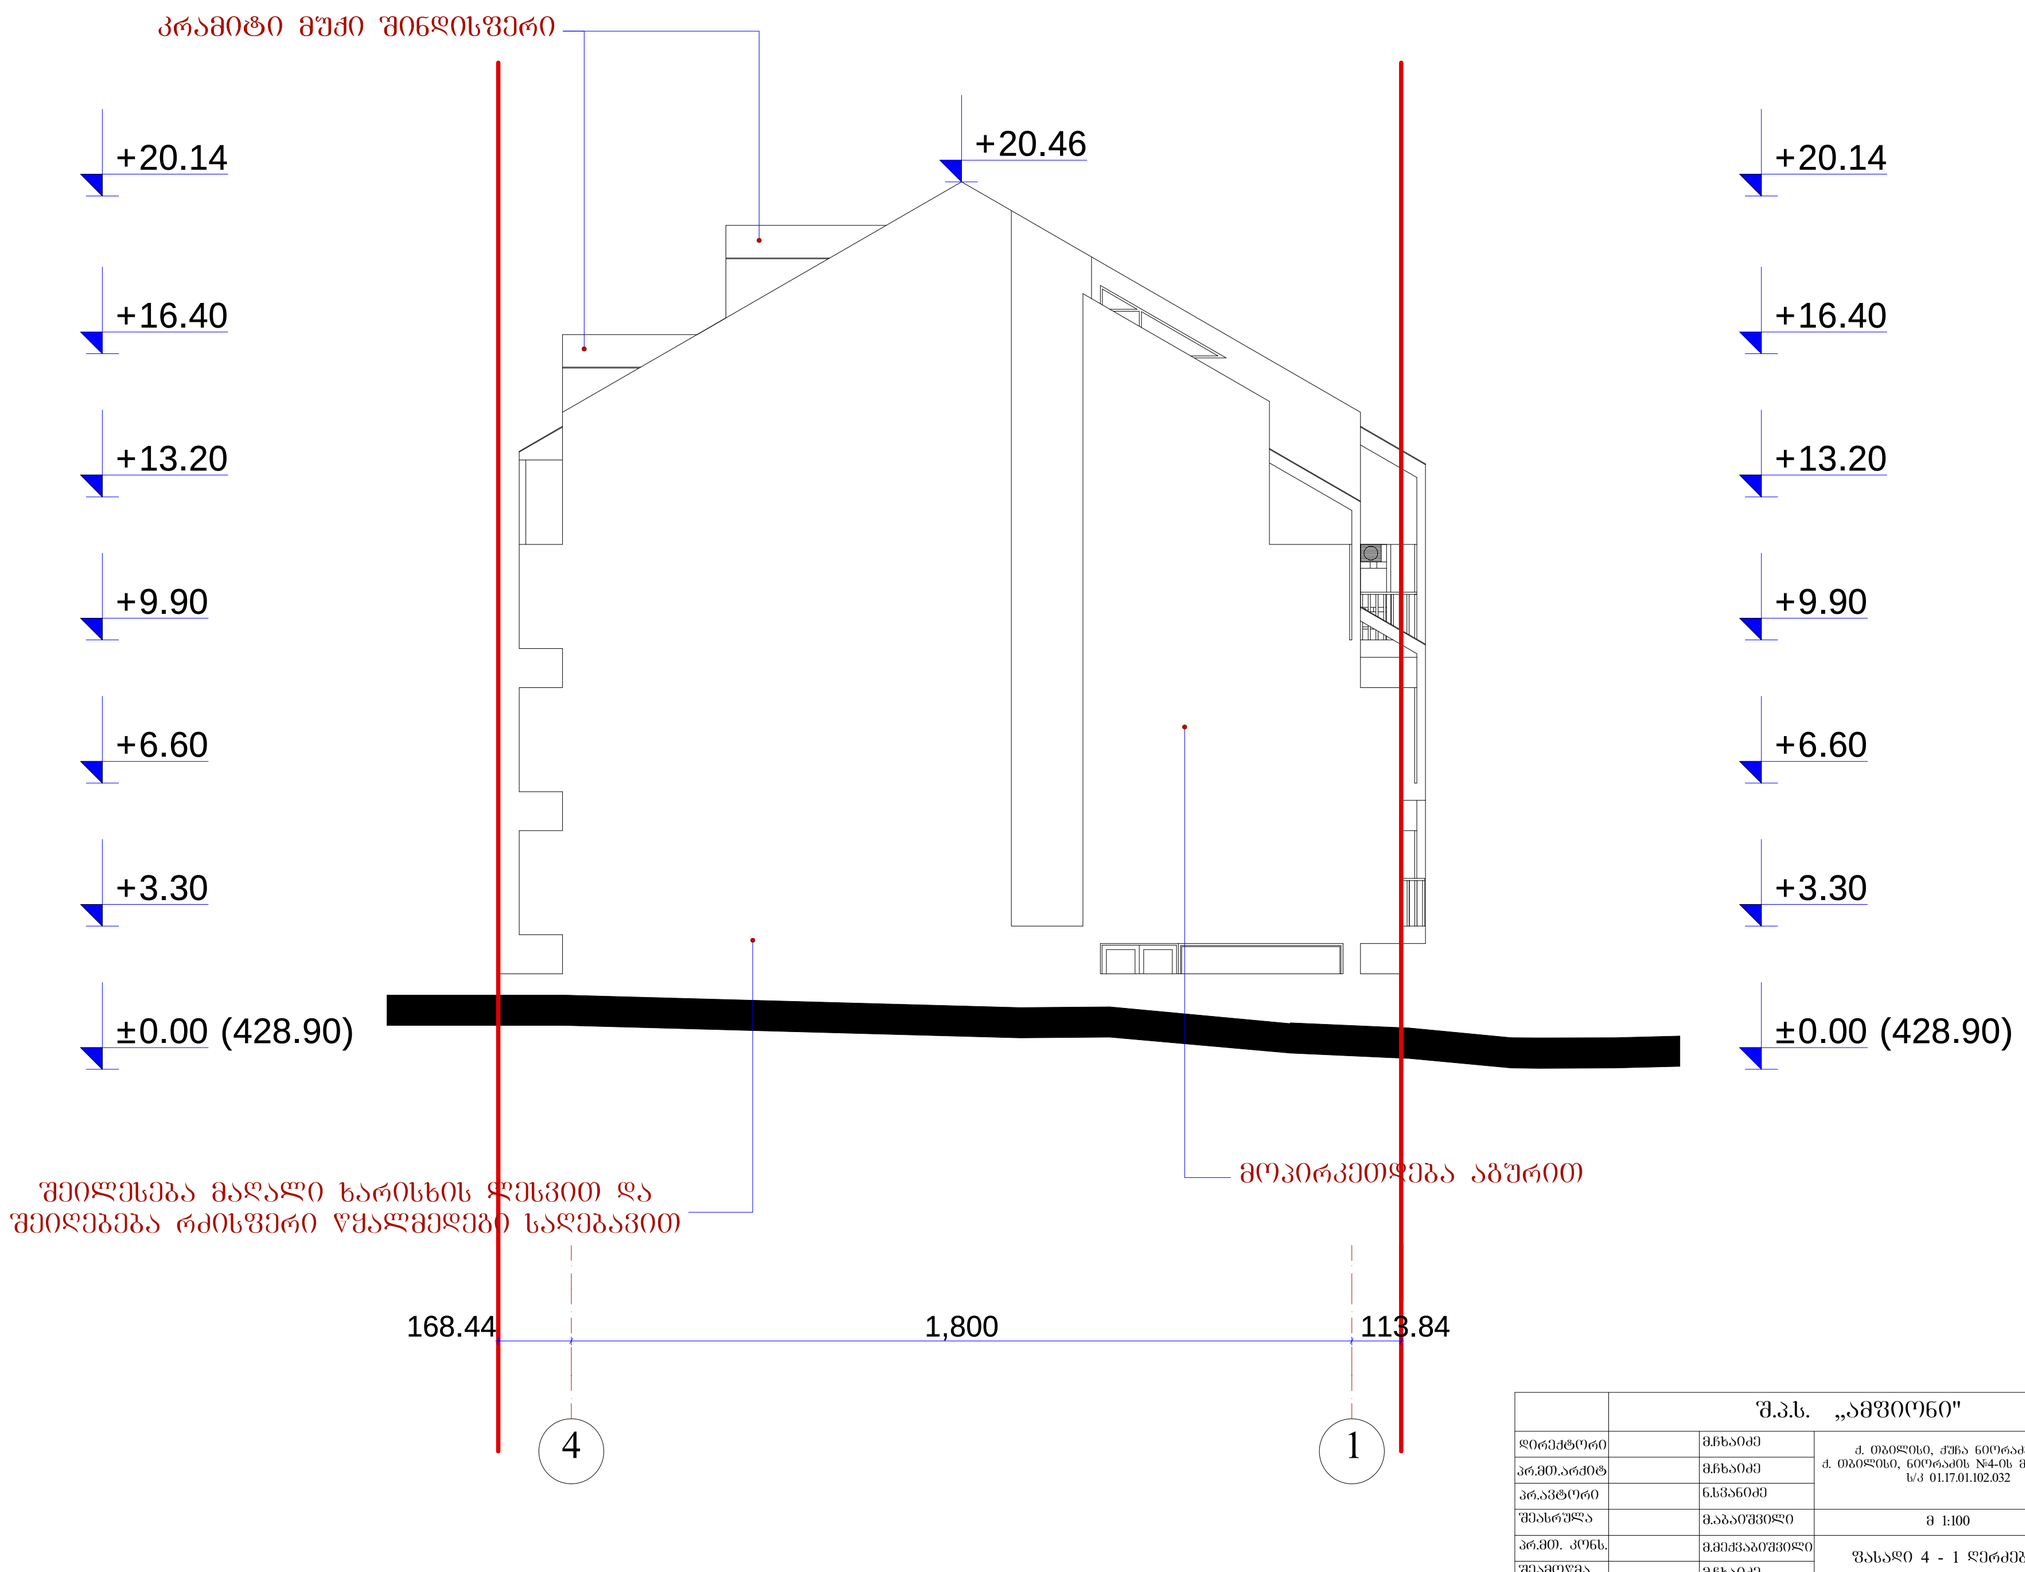

	შ.პ.ს. „ამფიონი"		
დირექტორი		მ.ჩხაიძე	ქ. თბილისი, ჟღენტი ნიორაძე, №4/ ქ. თბილისი, ნიორაძის №4-ის მიმდებარედ ს/კ 01.17.01.102.032
არქიტექტორი		მ.ჩხაიძე	
არქიტექტორი		ნ.სპანიძე	
შემსრულებელი		მ.აბაიშვილი	მ 1:100
პროექტის ხელმძღვანელი		მ.მეძმაბიშვილი	ფასადი 4 - 1 ღერძებში
შემოწმებული		მ.ჩხაიძე	

სტადია | ნახატის | ფურცლის
პროექტი | | |
დაკვეთა №

ფასადი ბ-ა ღერძებში მ.: 1:100

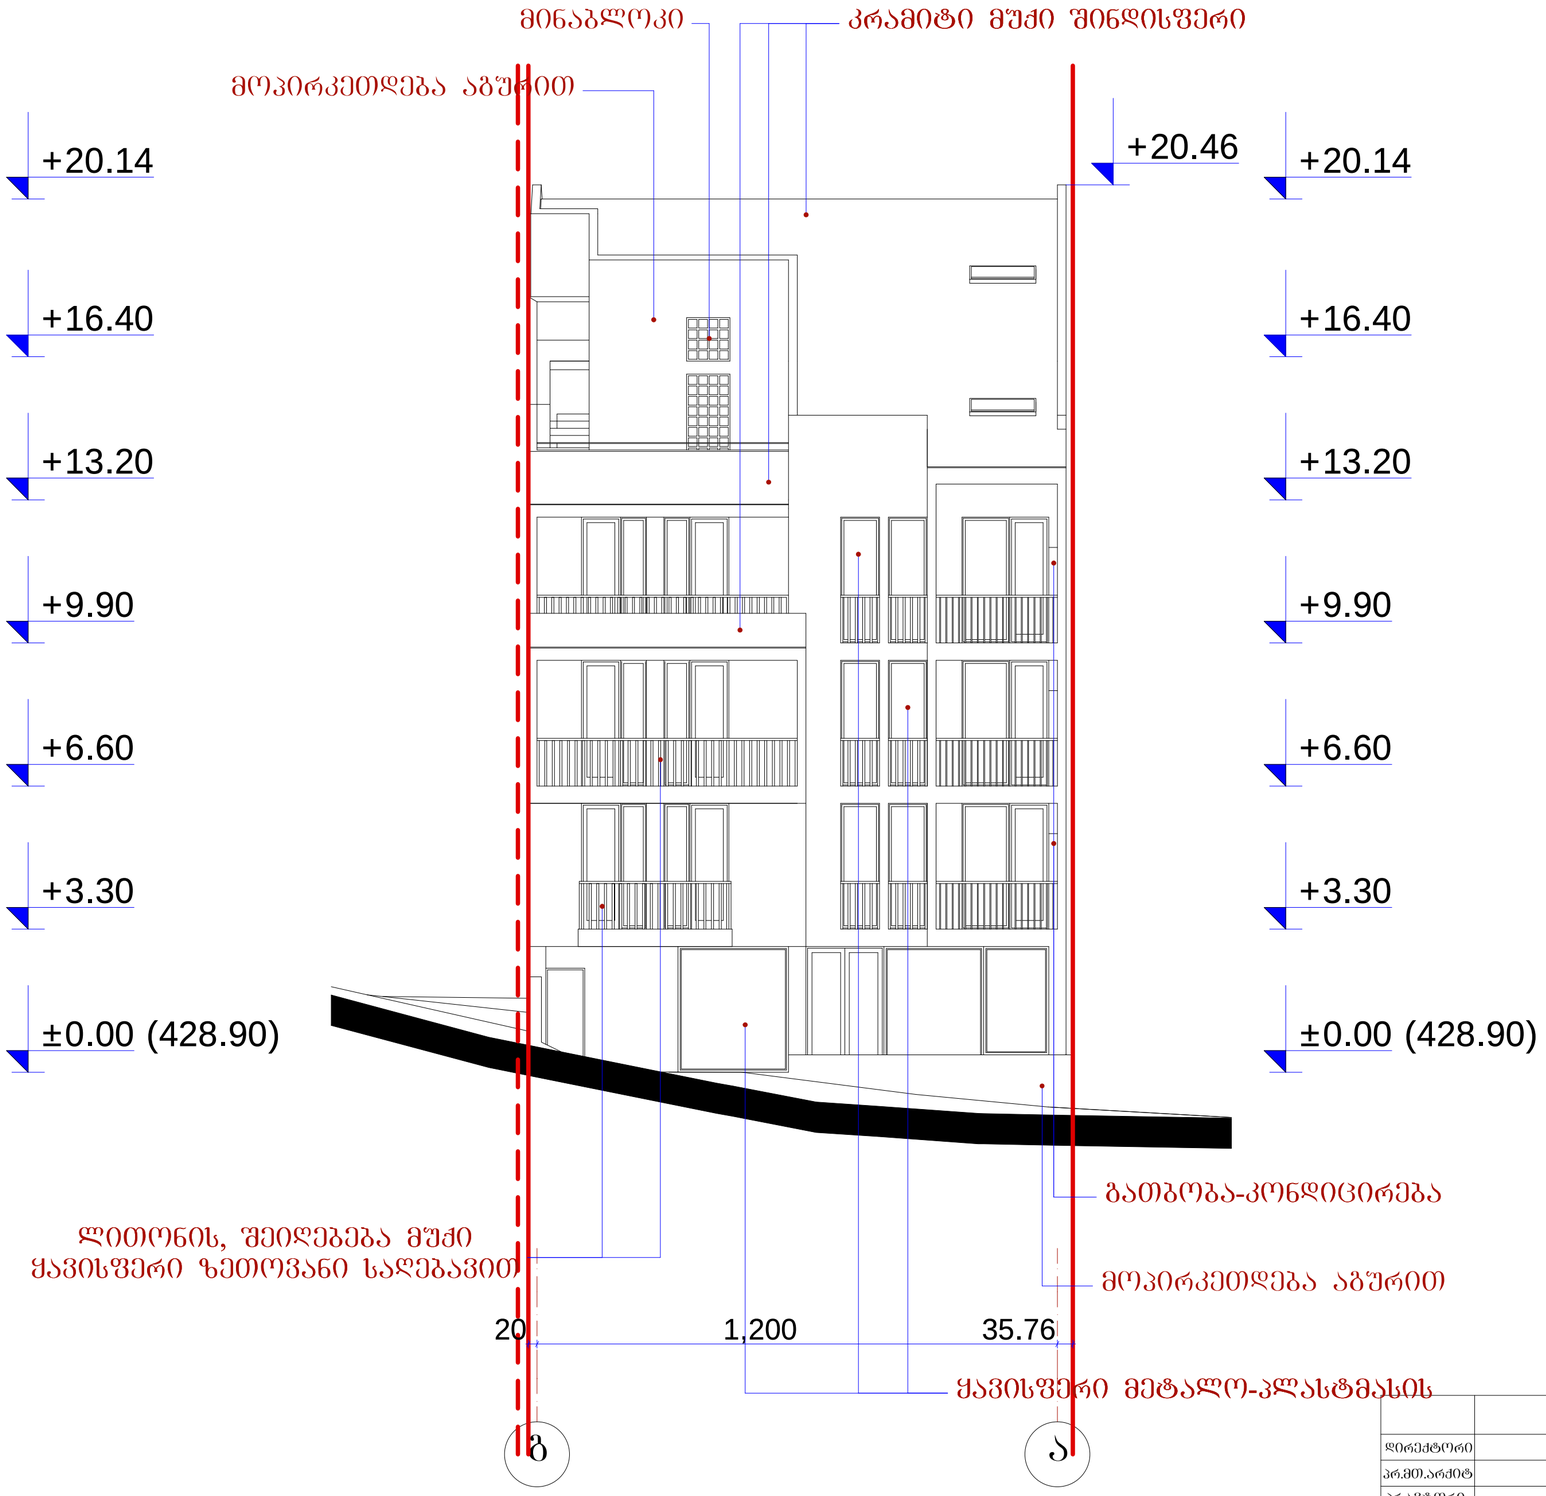

	შ.პ.ს. „ამფიონი"		
დირექტორი	მ.ჩხაიძე	ქ. თბილისი, ქუჩა ნიორაძე, №4/ ქ. თბილისი, ნიორაძის №4-ის მიმდებარედ ს/კ 01.17.01.102.032	
არ.მთ.არქიტ	მ.ჩხაიძე		
არ.ავტორი	ნ.სვანიძე		
შესრულა	მ.აბაიშვილი	მ 1:100	სტადია შეკრ. შეკრ.ტ.
არ.მთ. კონს.	მ.მეძმაბაიშვილი	ფასადი ბ - ა ღერძებში	არ.
შეამოწმა	მ.ჩხაიძე		დაკვეთა №

ფასადი ა-გ ღერძებში მ.: 1:100

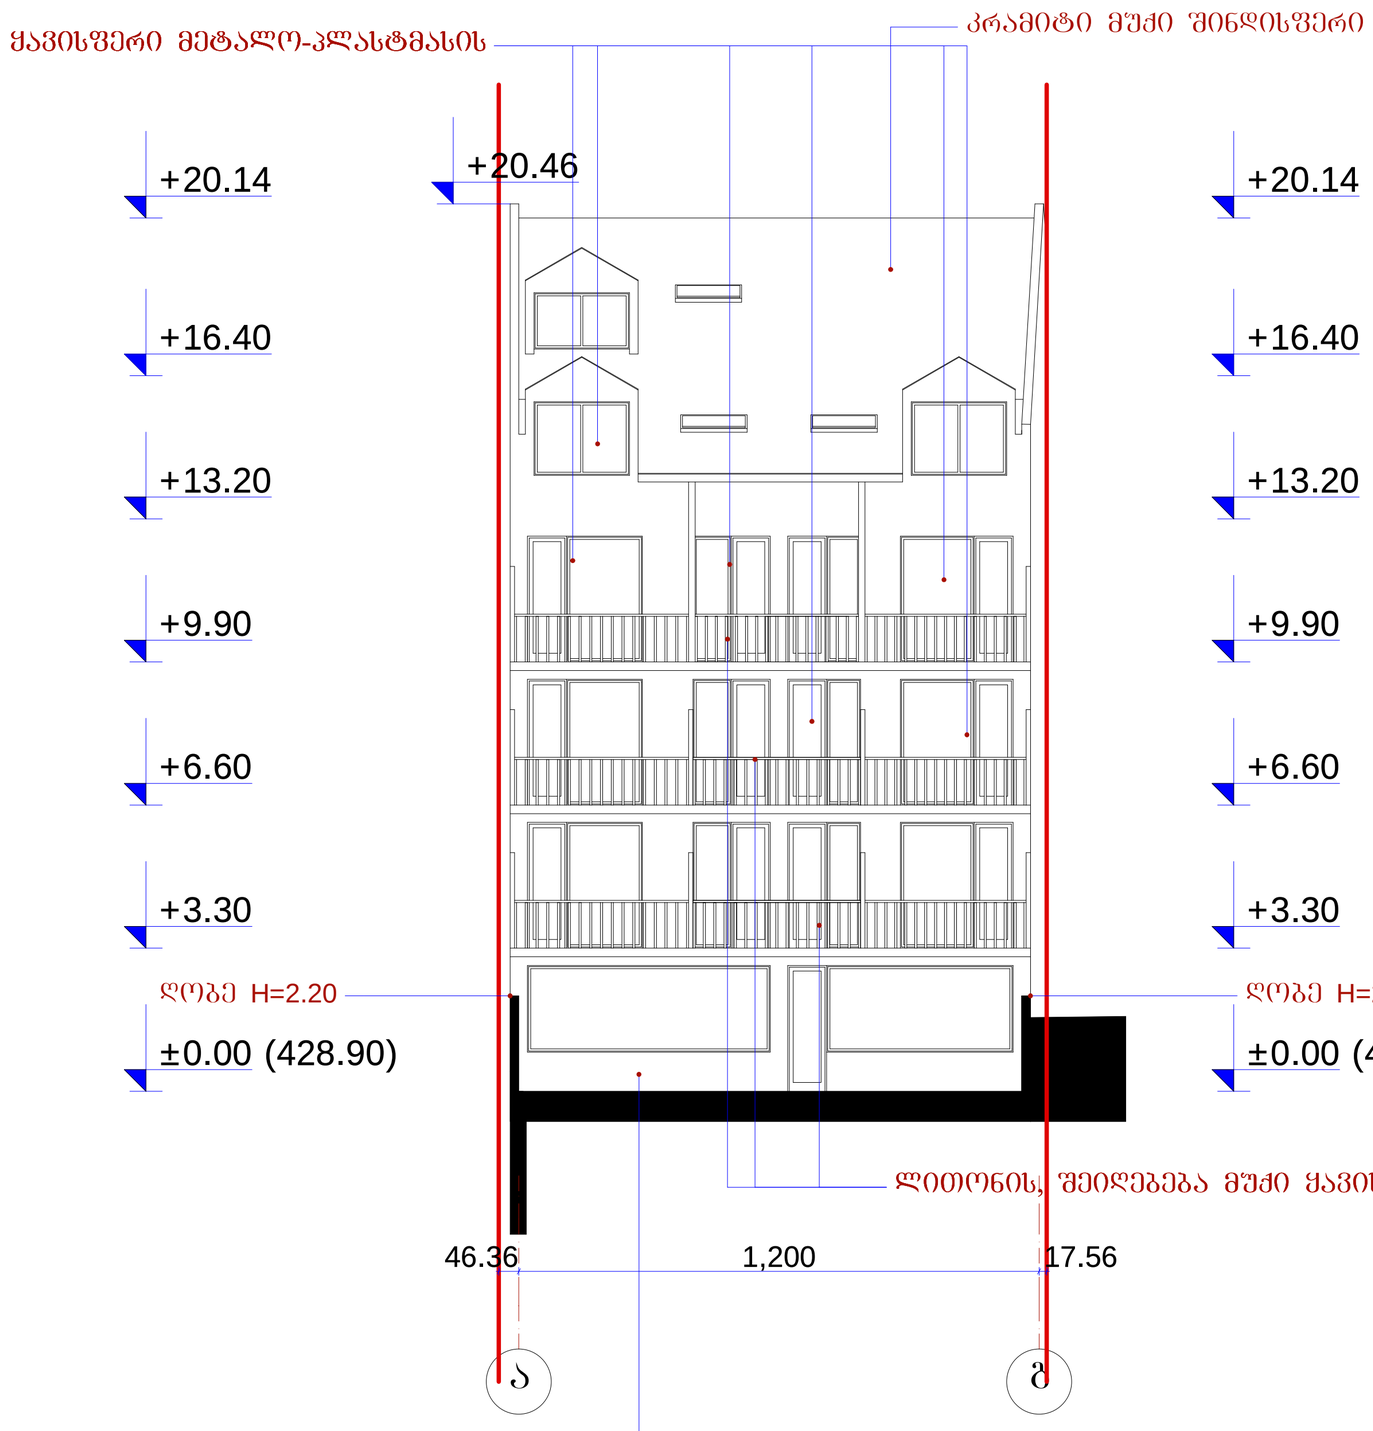

	შ.პ.ს. „ამფიონი"				
დირექტორი		მ.ჩხაიძე	ქ. თბილისი, ქუჩა ნიორაძე, №4/ ქ. თბილისი, ნიორაძის №4-ის მიმდებარედ ს/კ 01.17.01.102.032		
არ.მთ.არქიტ		მ.ჩხაიძე			
არ.ავტორი		ნ.სპანიძე			
შესრულა		მ.აბაიშვილი	მ 1:100	სტადია	ფურც.	ფურც.
არ.მთ. კონს.		მ.მელქნაბიშვილი	ფასადი ა - გ ღერძებში	არ.		
შეამოწმა		მ.ჩხაიძე		დაკვეთა №		

განშლა მიწისპირა სართულის დასადგენად

148.5/71.53=2.07

