სახურავის გეგმა

მასშტაბი 1:100

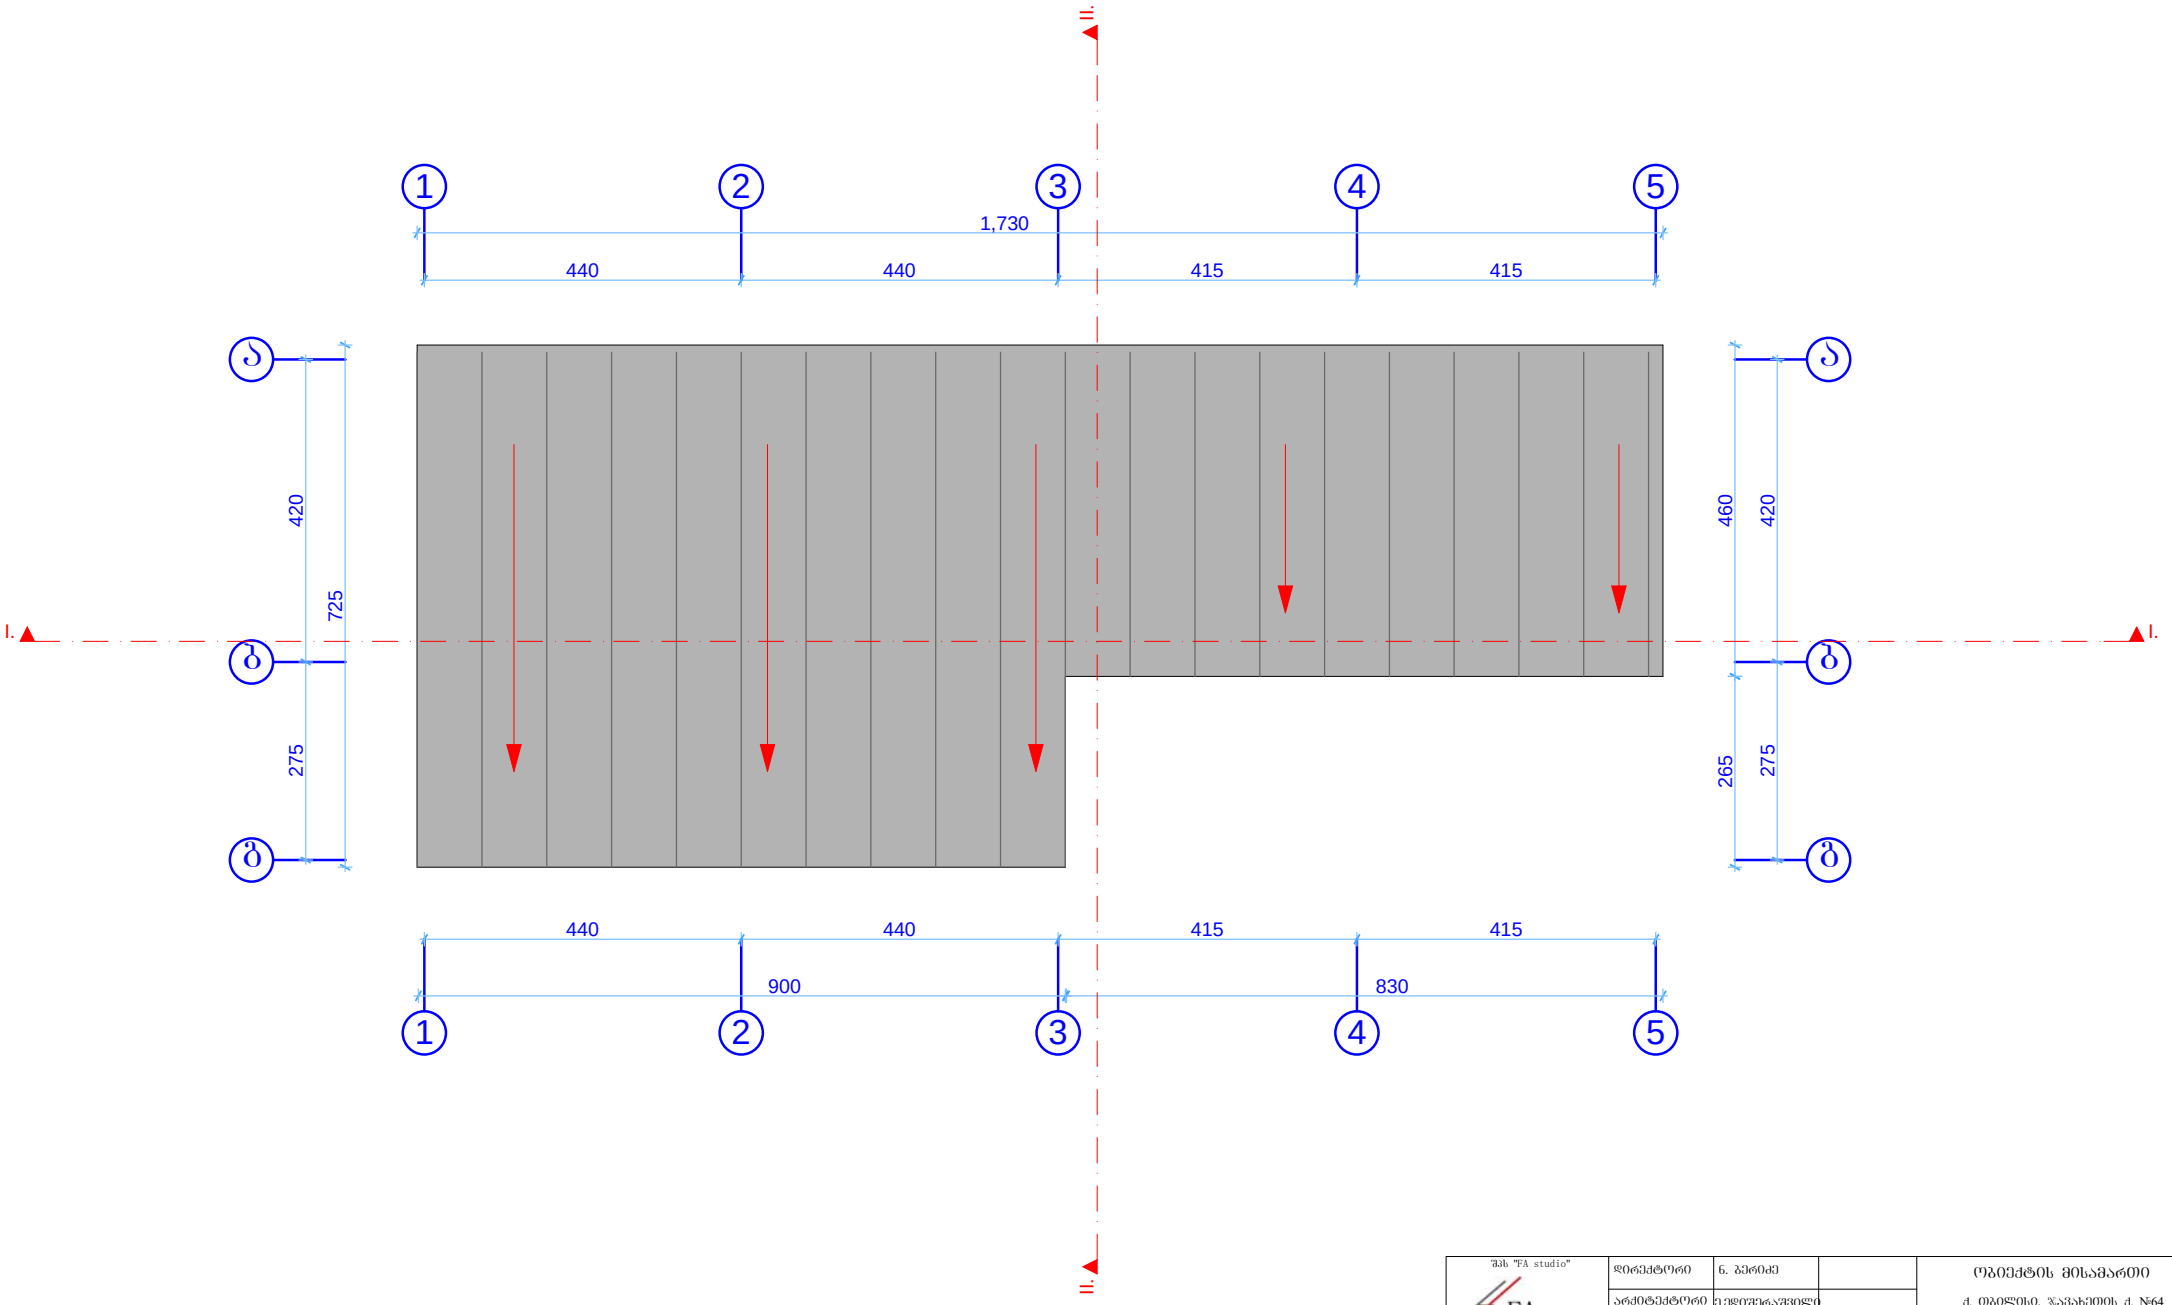

შპს "FA studio"	დირექტორი	ნ. ბერიძე		ობიექტის მისამართი	
	არქიტექტორი	ე.ელიოშერაშვილი		ქ. ობოლისი, ჯავახეთის ქ. №64	
	დაამუშავა	ე.ელიოშერაშვილი		მასშტაბი	გეგმა
	დამკვეთი	ს.კუჭელაშვილი			

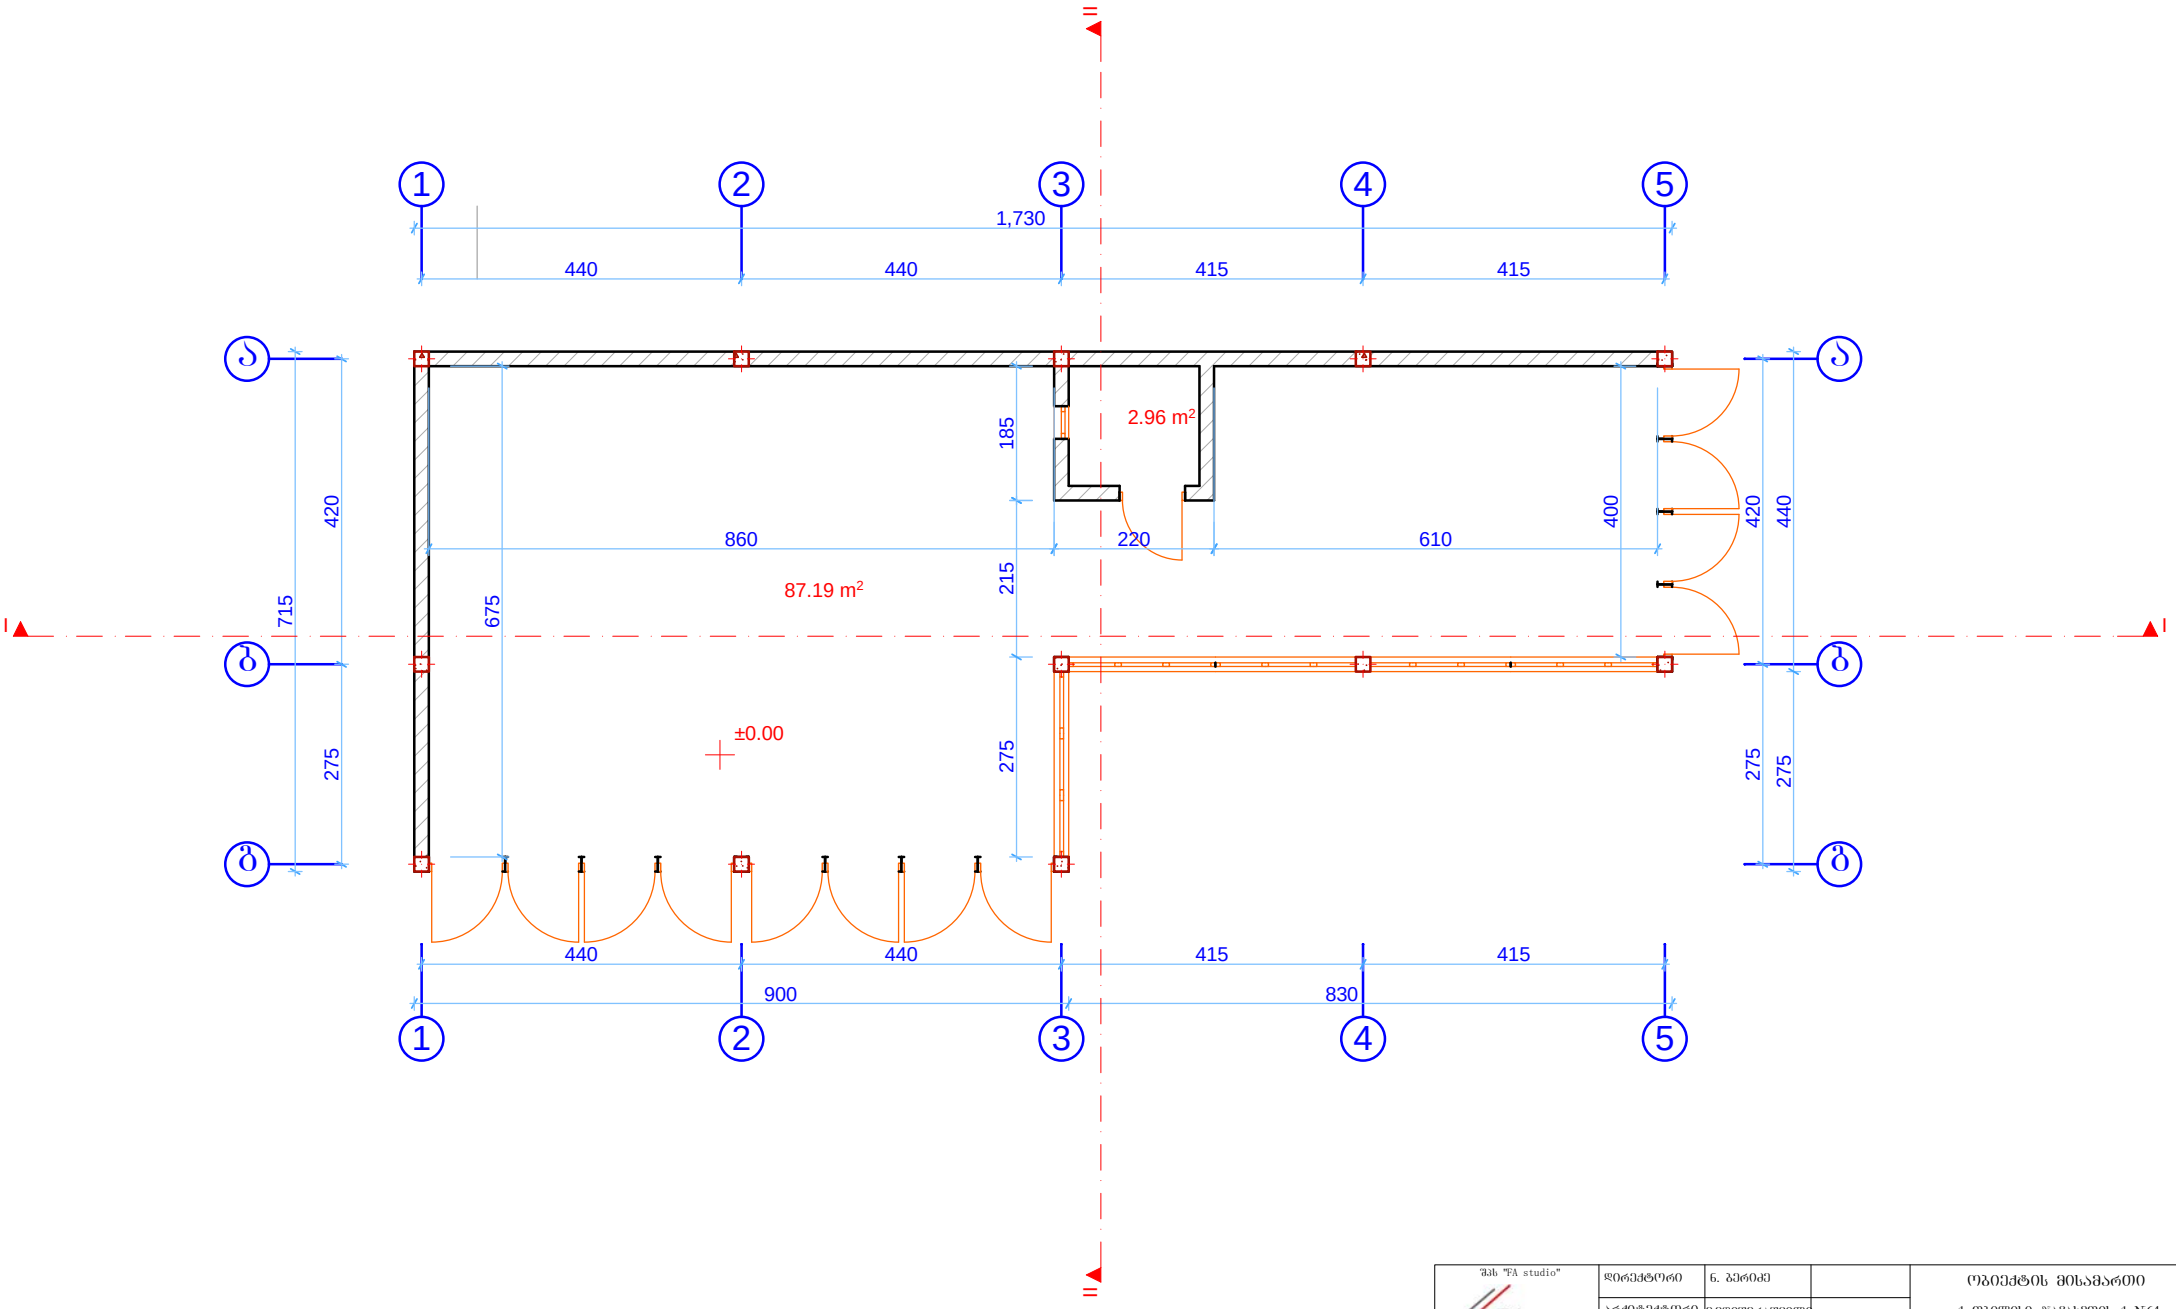

1

1

2

2

3

3

5

5

a a

b b

g g

4

4

275 420
715

440 440 415 415

275 420

275 440

440 440 415 415

1,730

900 830

185

220

675

860 610

400

275 215 ±0.00

II II I I 87.19 მ2 2.96 მ2 დირექტორი

არქიტექტორი

დაამუშავა

ნ. ბერიძე

მასშტაბი

ობიექტის მისამართი

გეგმა

ე.ედიშერაშვილი

ე.ედიშერაშვილი
შპს " F A ს ტ უ დ ი ო"

სანაპიროს ქ. #2ა, III

სადარბაზო, I სართული

ქ. თბილისი, ჯავახეთის ქ. #64
დამკვეთი ს.კუმელაშვილი

გეგმა 0.00 ნიშნულზე

მასშტაბი 1:100