
ფასადი 1-5 ღერძებში


მასშტაბი 1:100

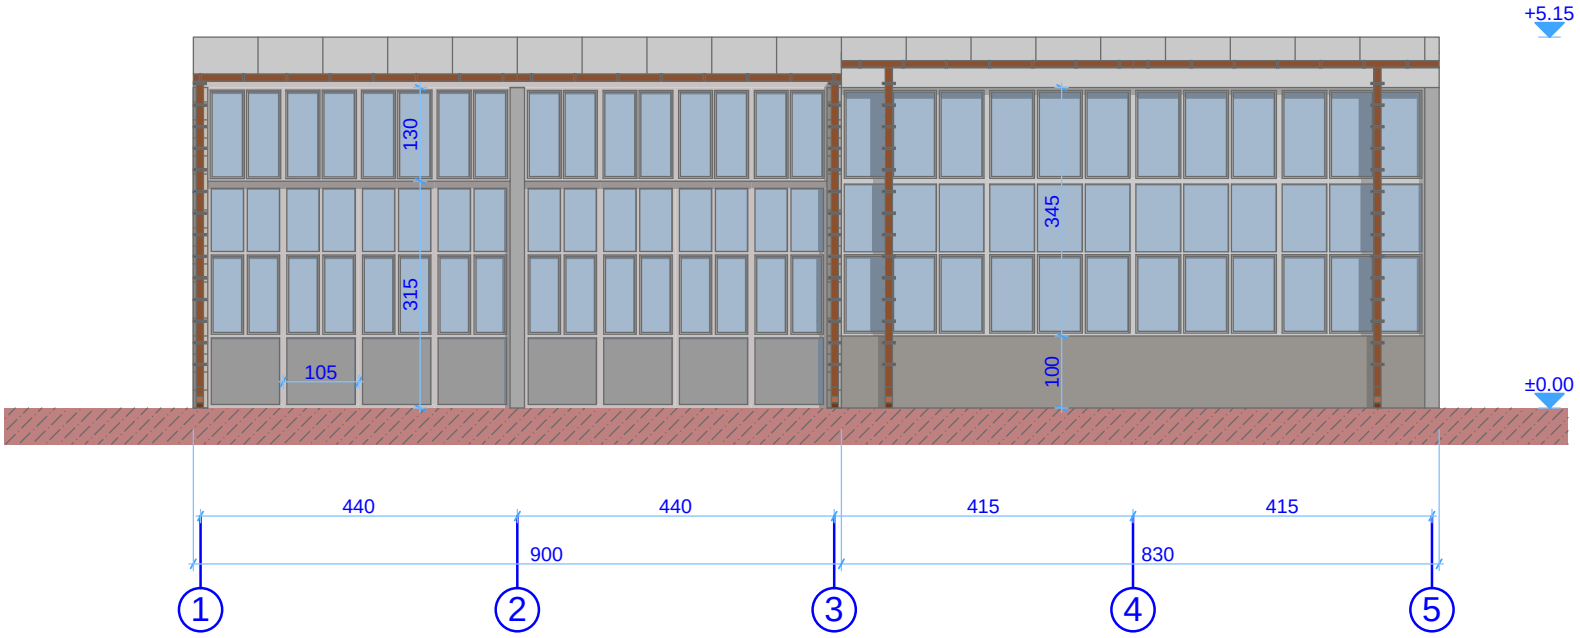

შპს "FA studio"	დირექტორი	ნ. ბერიძე		ობიექტის მისამართი	
	არქიტექტორი	ე.ელიოშერაშვილი		ძ. თბილისი, ჯავახეთის ქ. №64	
	დაამუშავა	ე.ელიოშერაშვილი		მასშტაბი	ფასადი
	დამკვეთი	ს.კუშელაშვილი			

ფასადი ა-გ ღერძებში


მასშტაბი 1:100

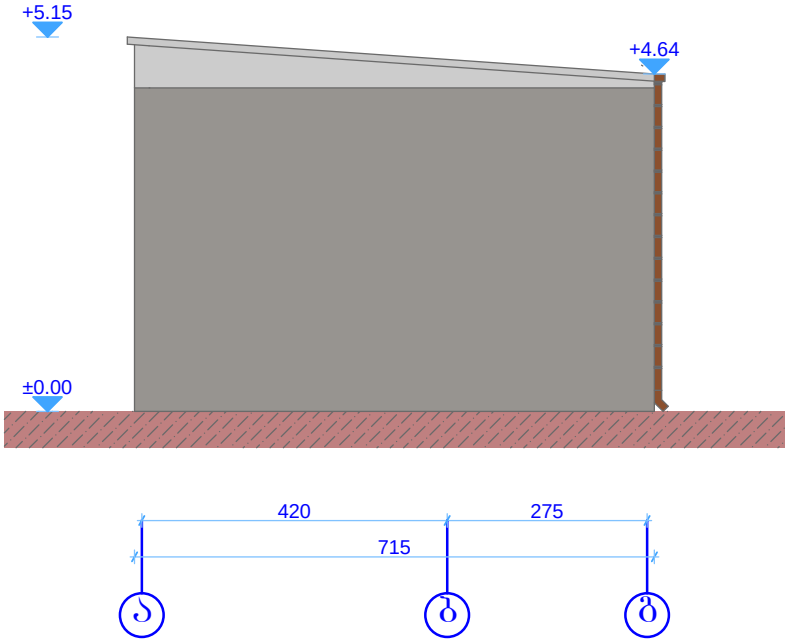

შპს "FA studio"	დირექტორი	ნ. ბერიძე		ობიექტის მისამართი	
	არქიტექტორი	ქ.ედიშერაშვილი		ძ. თბილისი, ჯავახეთის ქ. №64	
	დაამუშავა	ქ.ედიშერაშვილი		მასშტაბი	ფასადი
	დამკვეთი	ს.კუმელაშვილი			

ფასადი 5-1 ღერძებში

მასშტაბი 1:100

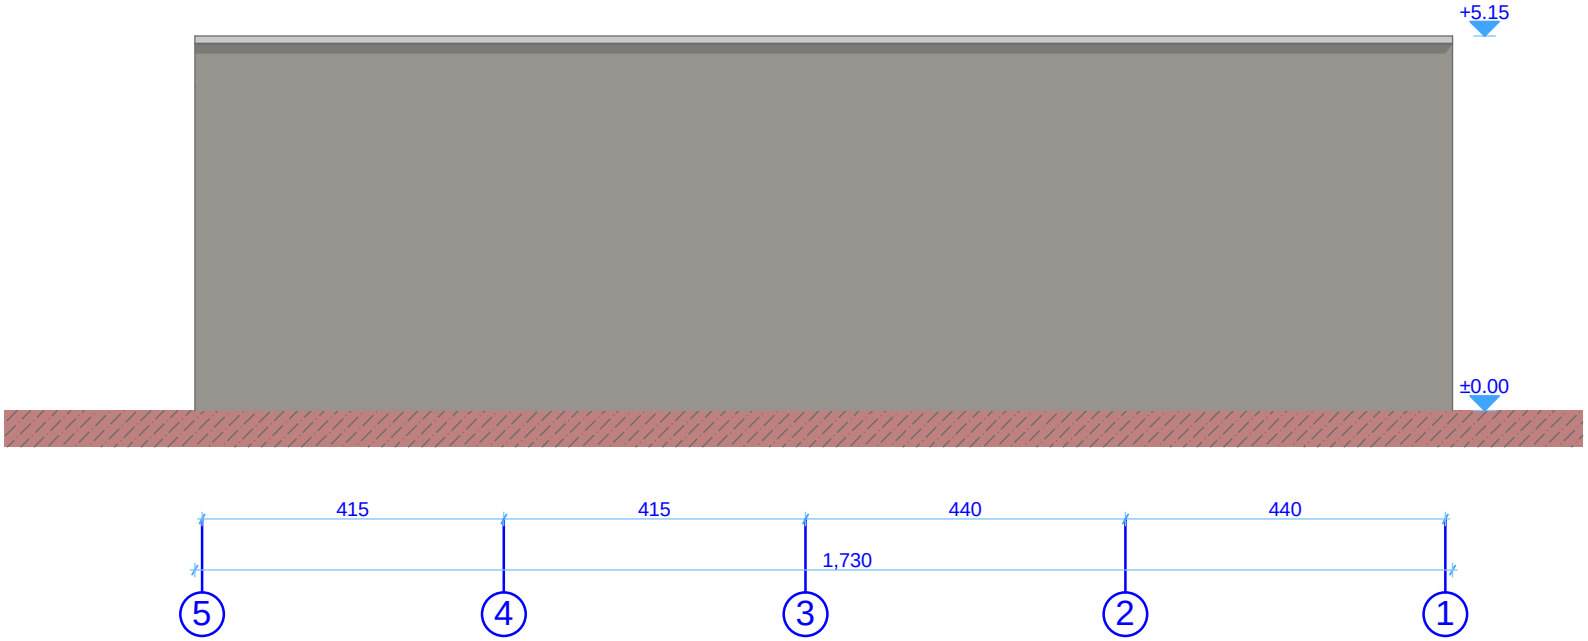


შპს "FA studio"	დირექტორი	ნ. ბერიძე		ობიექტის მისამართი	
	არქიტექტორი	ე.ედიშერაშვილი		ქ. ობილისი, ჯავახეთის ქ. №64	
	დაამშვაა	ე.ედიშერაშვილი		მასშტაბი	ფასადი
	დამკვეთი	ს.კუმელაშვილი			

ფანაჯორის ქ. №2, III სადარბაზო, I სართული

ფასადი ბ-ა ღერძებში

მასშტაბი 1:100

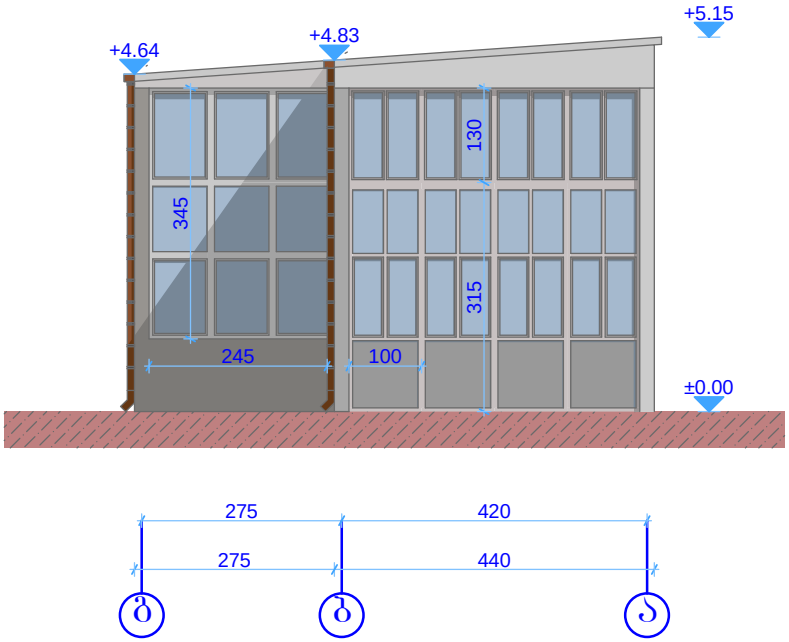

შპს "FA studio"	დირექტორი	ნ. ბერიძე		ობიექტის მისამართი	
	არქიტექტორი	ე.ედიშერაშვილი		ძ. თბილისი, ზ.ავახიშვილის ქ. №64	
	დაამშაბა	ე.ედიშერაშვილი		მასშტაბი	ფასადი
	დამკვეთი	ს.კუმელაშვილი			