

ფასადი 1–4 ღერძებს შორის
მ. 1:100

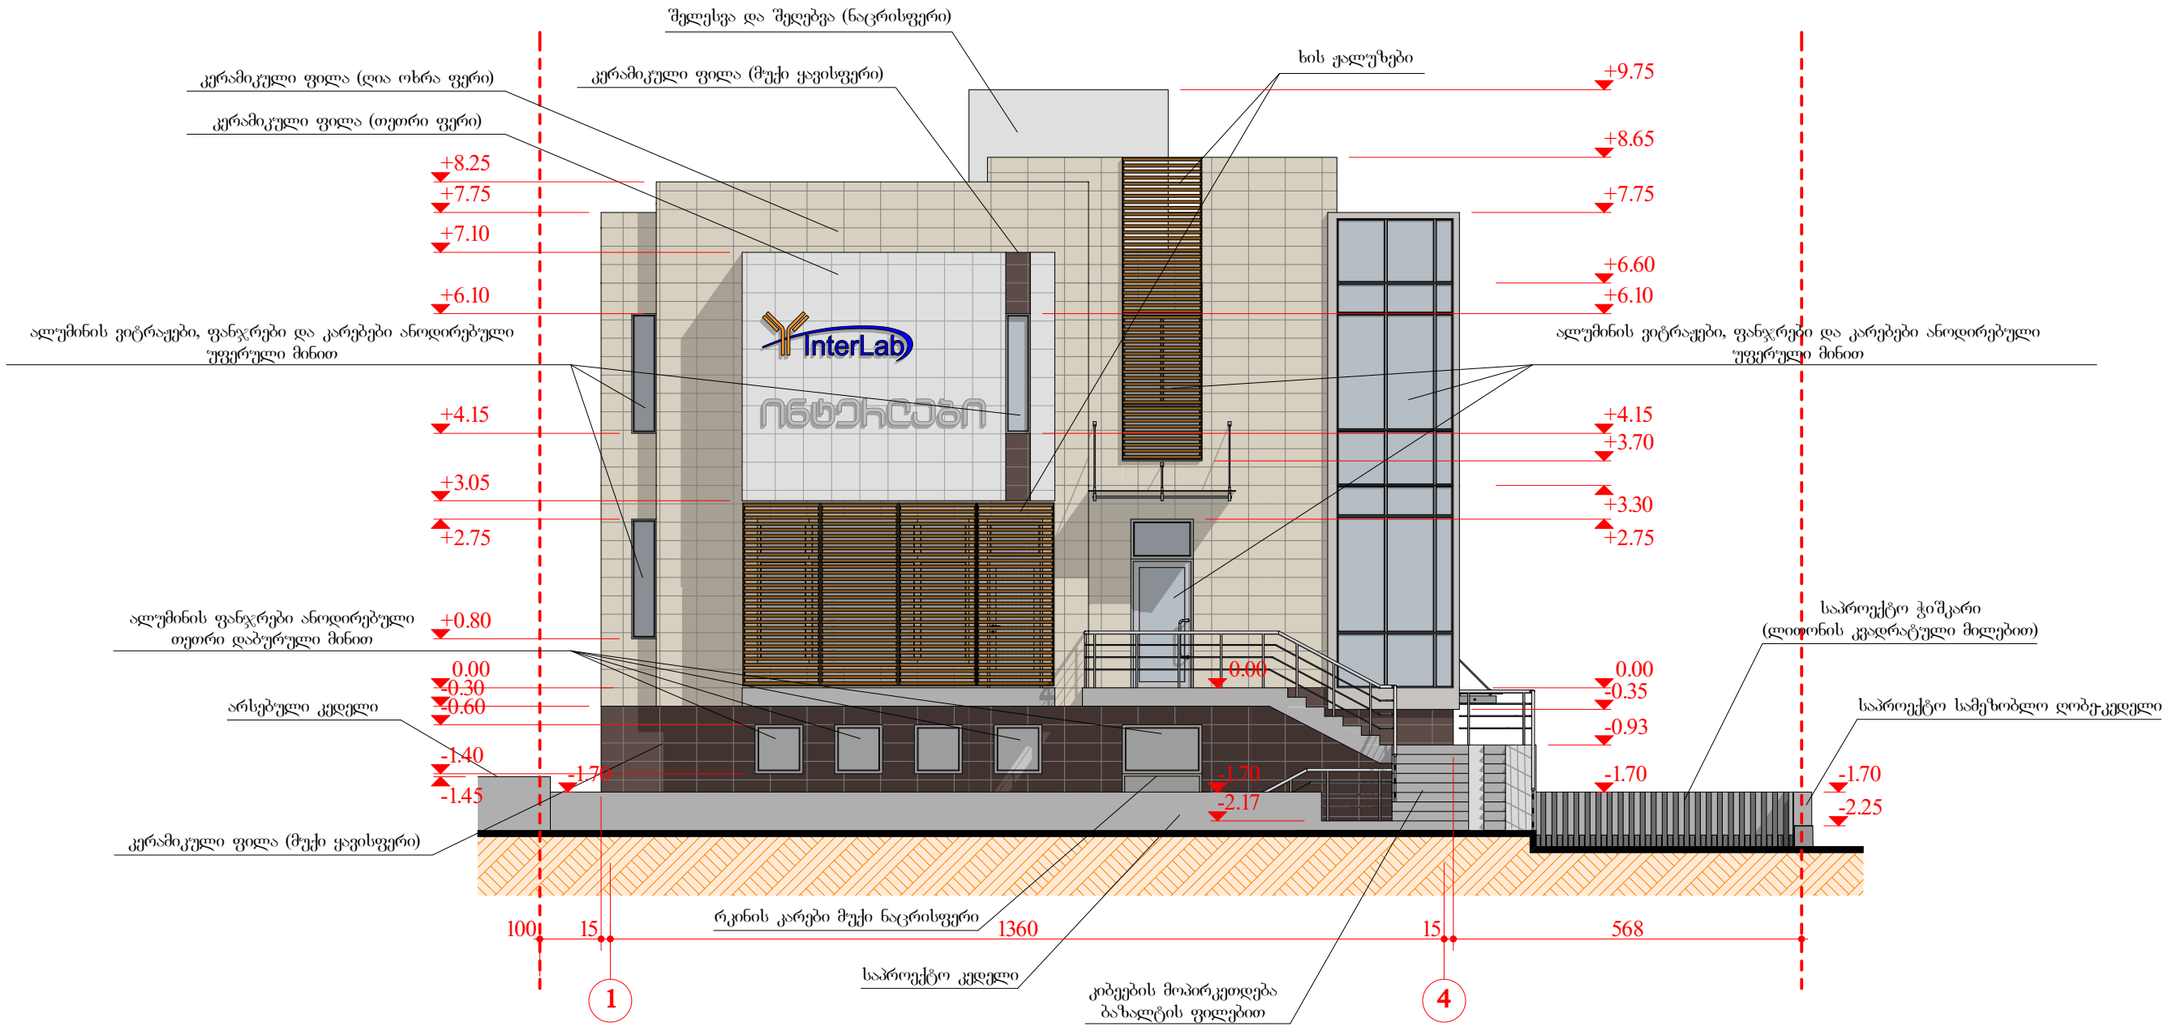


			ი/მ ,,მიხეილ ლაითაძე,,			
დირექტორი		მ.ლაითაძე	არქიტექტურული ნაწილი			
პრ.მთ.არქიტ.		მ.ლაითაძე	ქ. თბილისი, დასახლება დიდი დიღომი, მირიან მეფის ქ. №11ა			
შეასრულა		ი.სუმბაძე		სტად.	ფურც.	მასშტ.
			ფასადი 1–4 ღერძებს შორის	პრ.	11	მ 1:100

ჭრილი-ფასადი 1–4 ღერძებს შორის
მ. 1:100

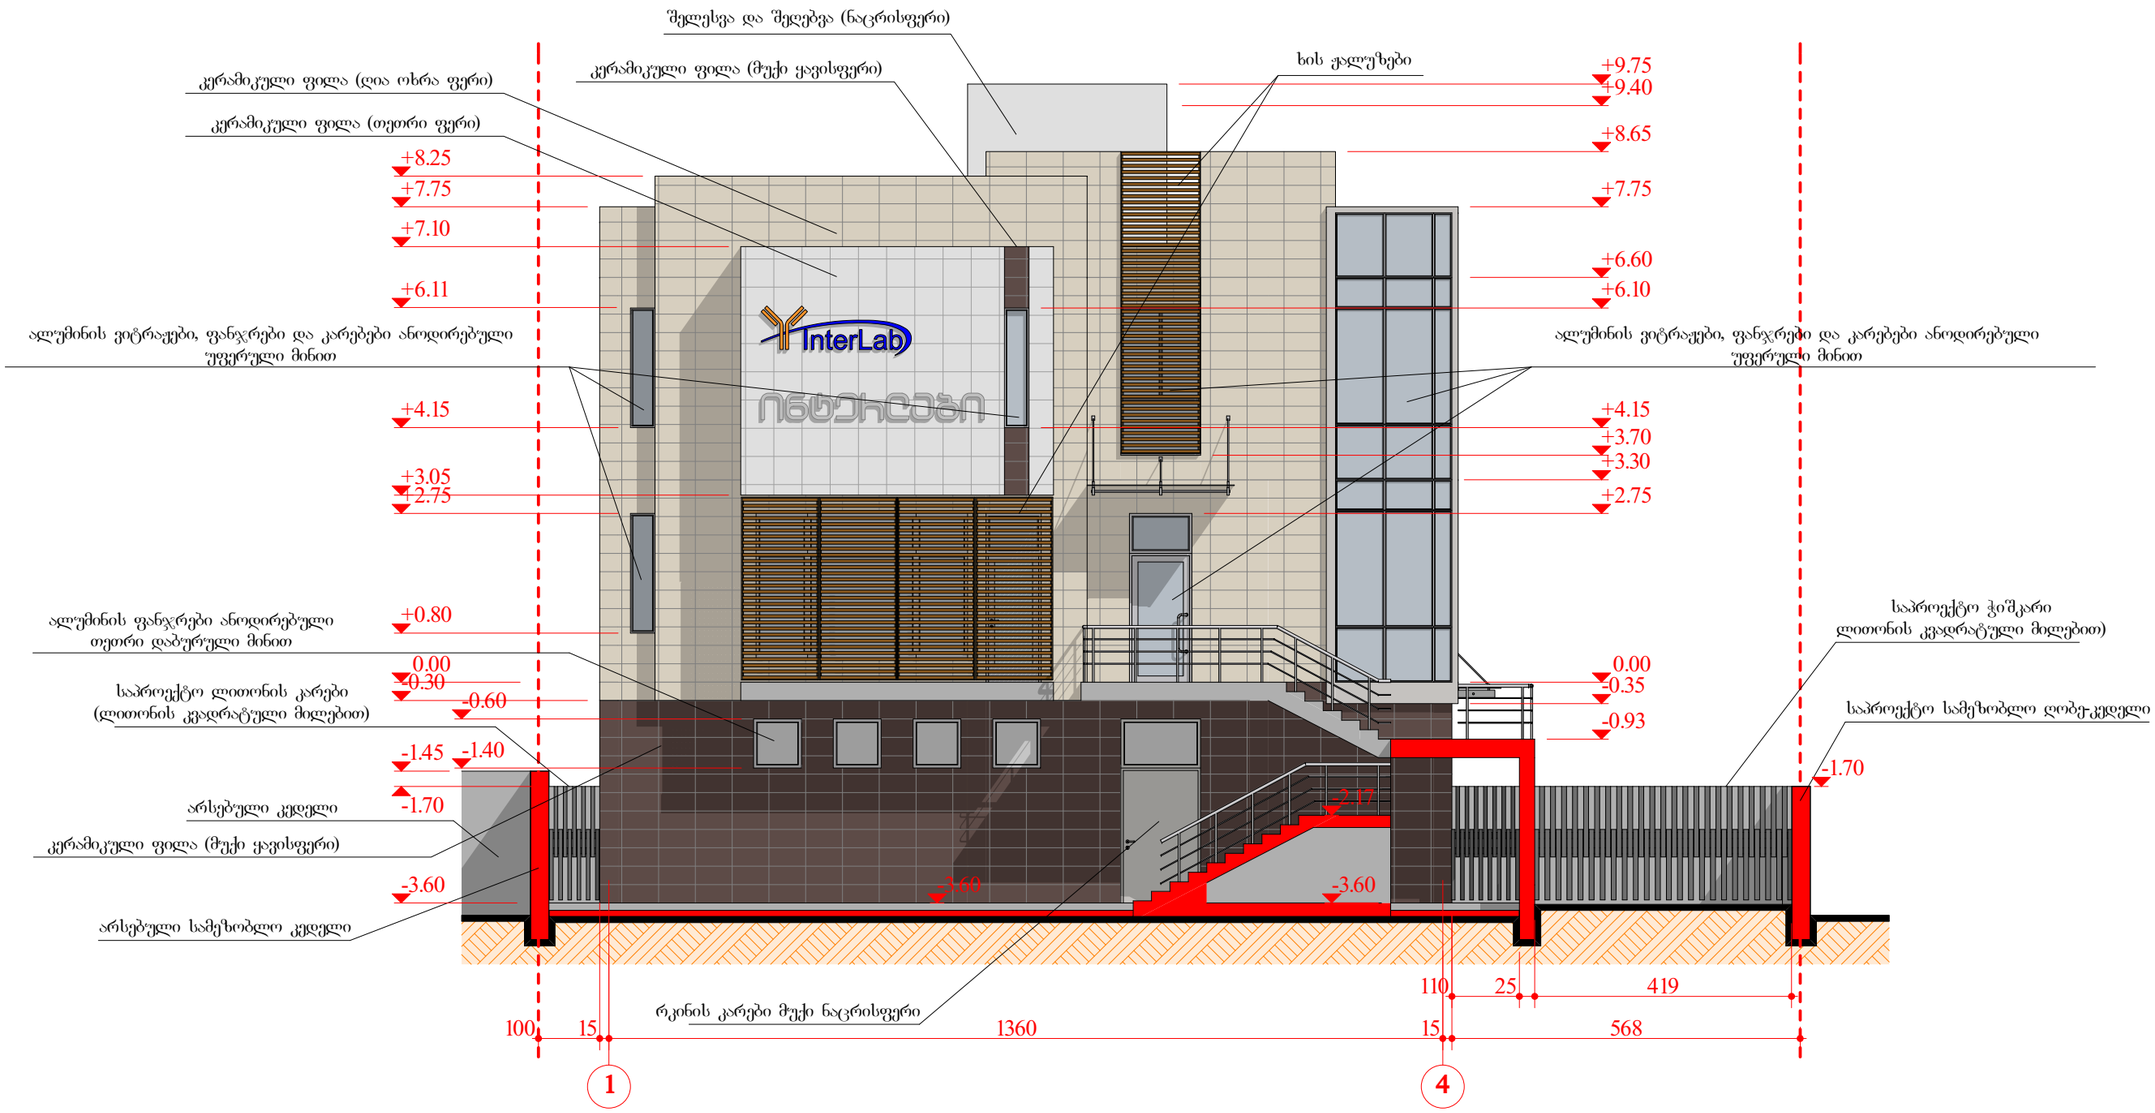


ი/მ ,,მიხეილ ლაითაძე,,						
დირექტორი		მ.ლაითაძე	არქიტექტურული ნაწილი			
პრ.მთ.არქიტ.		მ.ლაითაძე	ქ. თბილისი, დასახლება დიდი დიღომი, მირიან მეფის ქ. №11ა			
შეასრულა		ი.სუმბაძე		სტად.	ფურც.	მას.შტ.
			ჭრილი-ფასადი 1–4 ღერძებს შორის	პრ.	12	მ 1:100

ფასადი ა–დ ღერძებს შორის
მ. 1:100

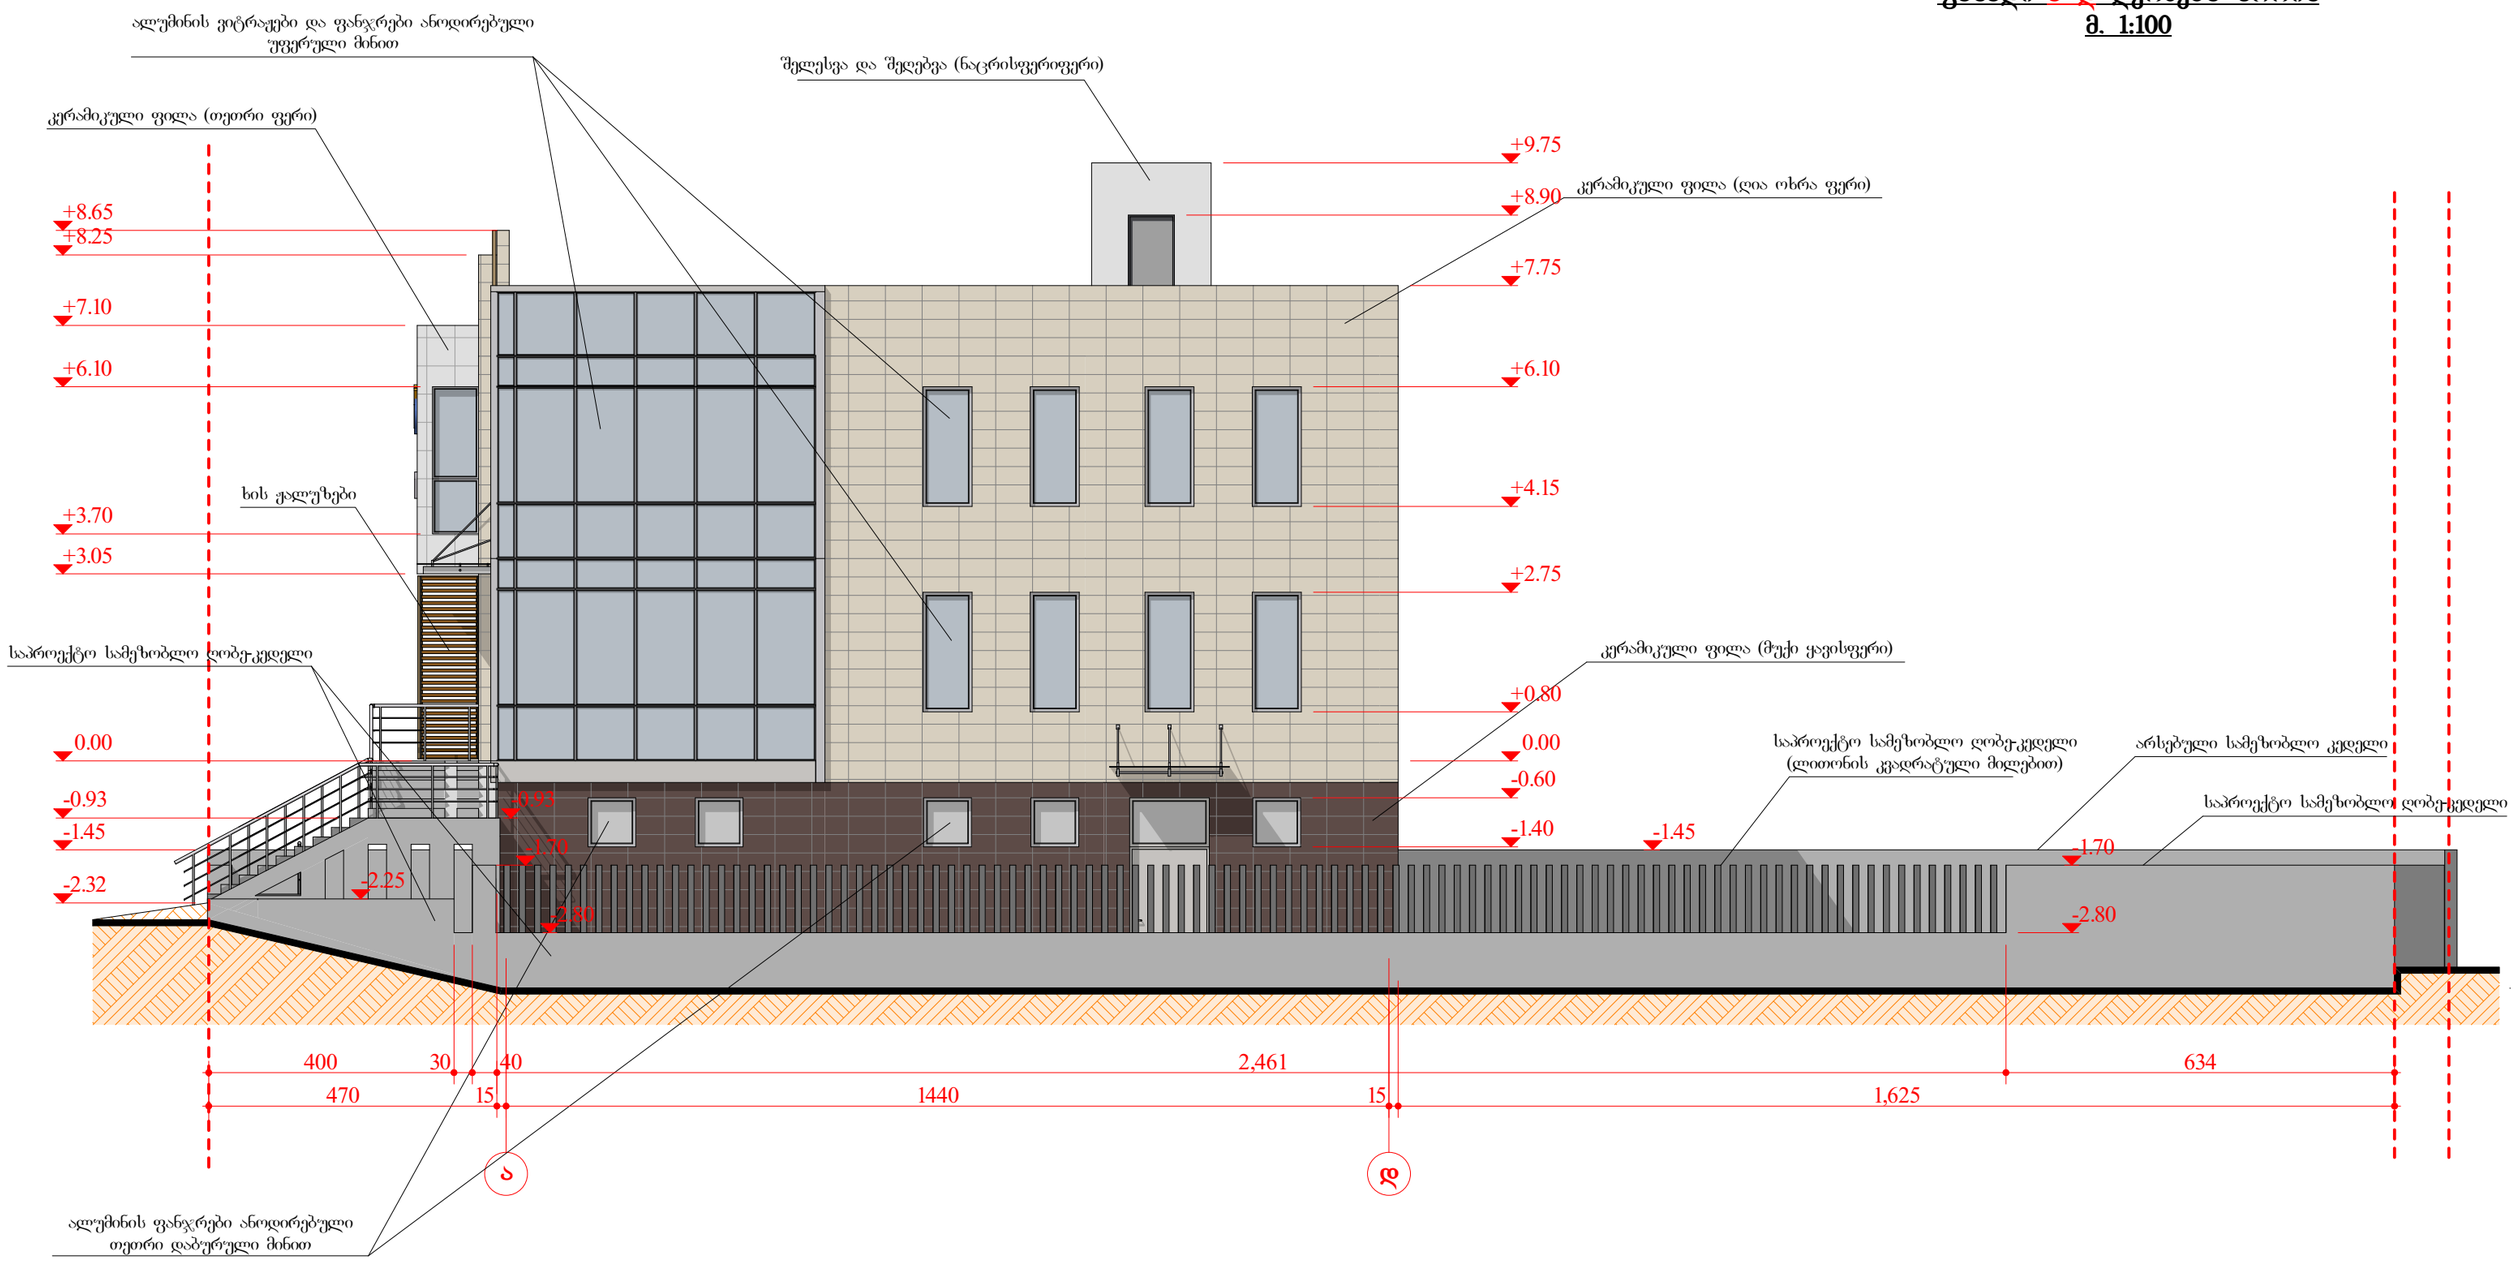


			ი/მ ,,მიხეილ ლაითაძე,,			
დირექტორი		მ.ლაითაძე	არქიტექტურული ნაწილი			
პრ.მთ.არქიტ.		მ.ლაითაძე	ქ. თბილისი, დასახლება დიდი დიღომი, მირიან მეფის ქ. №11ა			
შეასრულა		ი.სუმბაძე		სტად.	ფურც.	მასშტ.
			ფასადი ა–დ ღერძებს შორის	პრ.	13	მ 1:100

ჭრილი-ფასადი ა–დ ღერძებს შორის
მ. 1:100

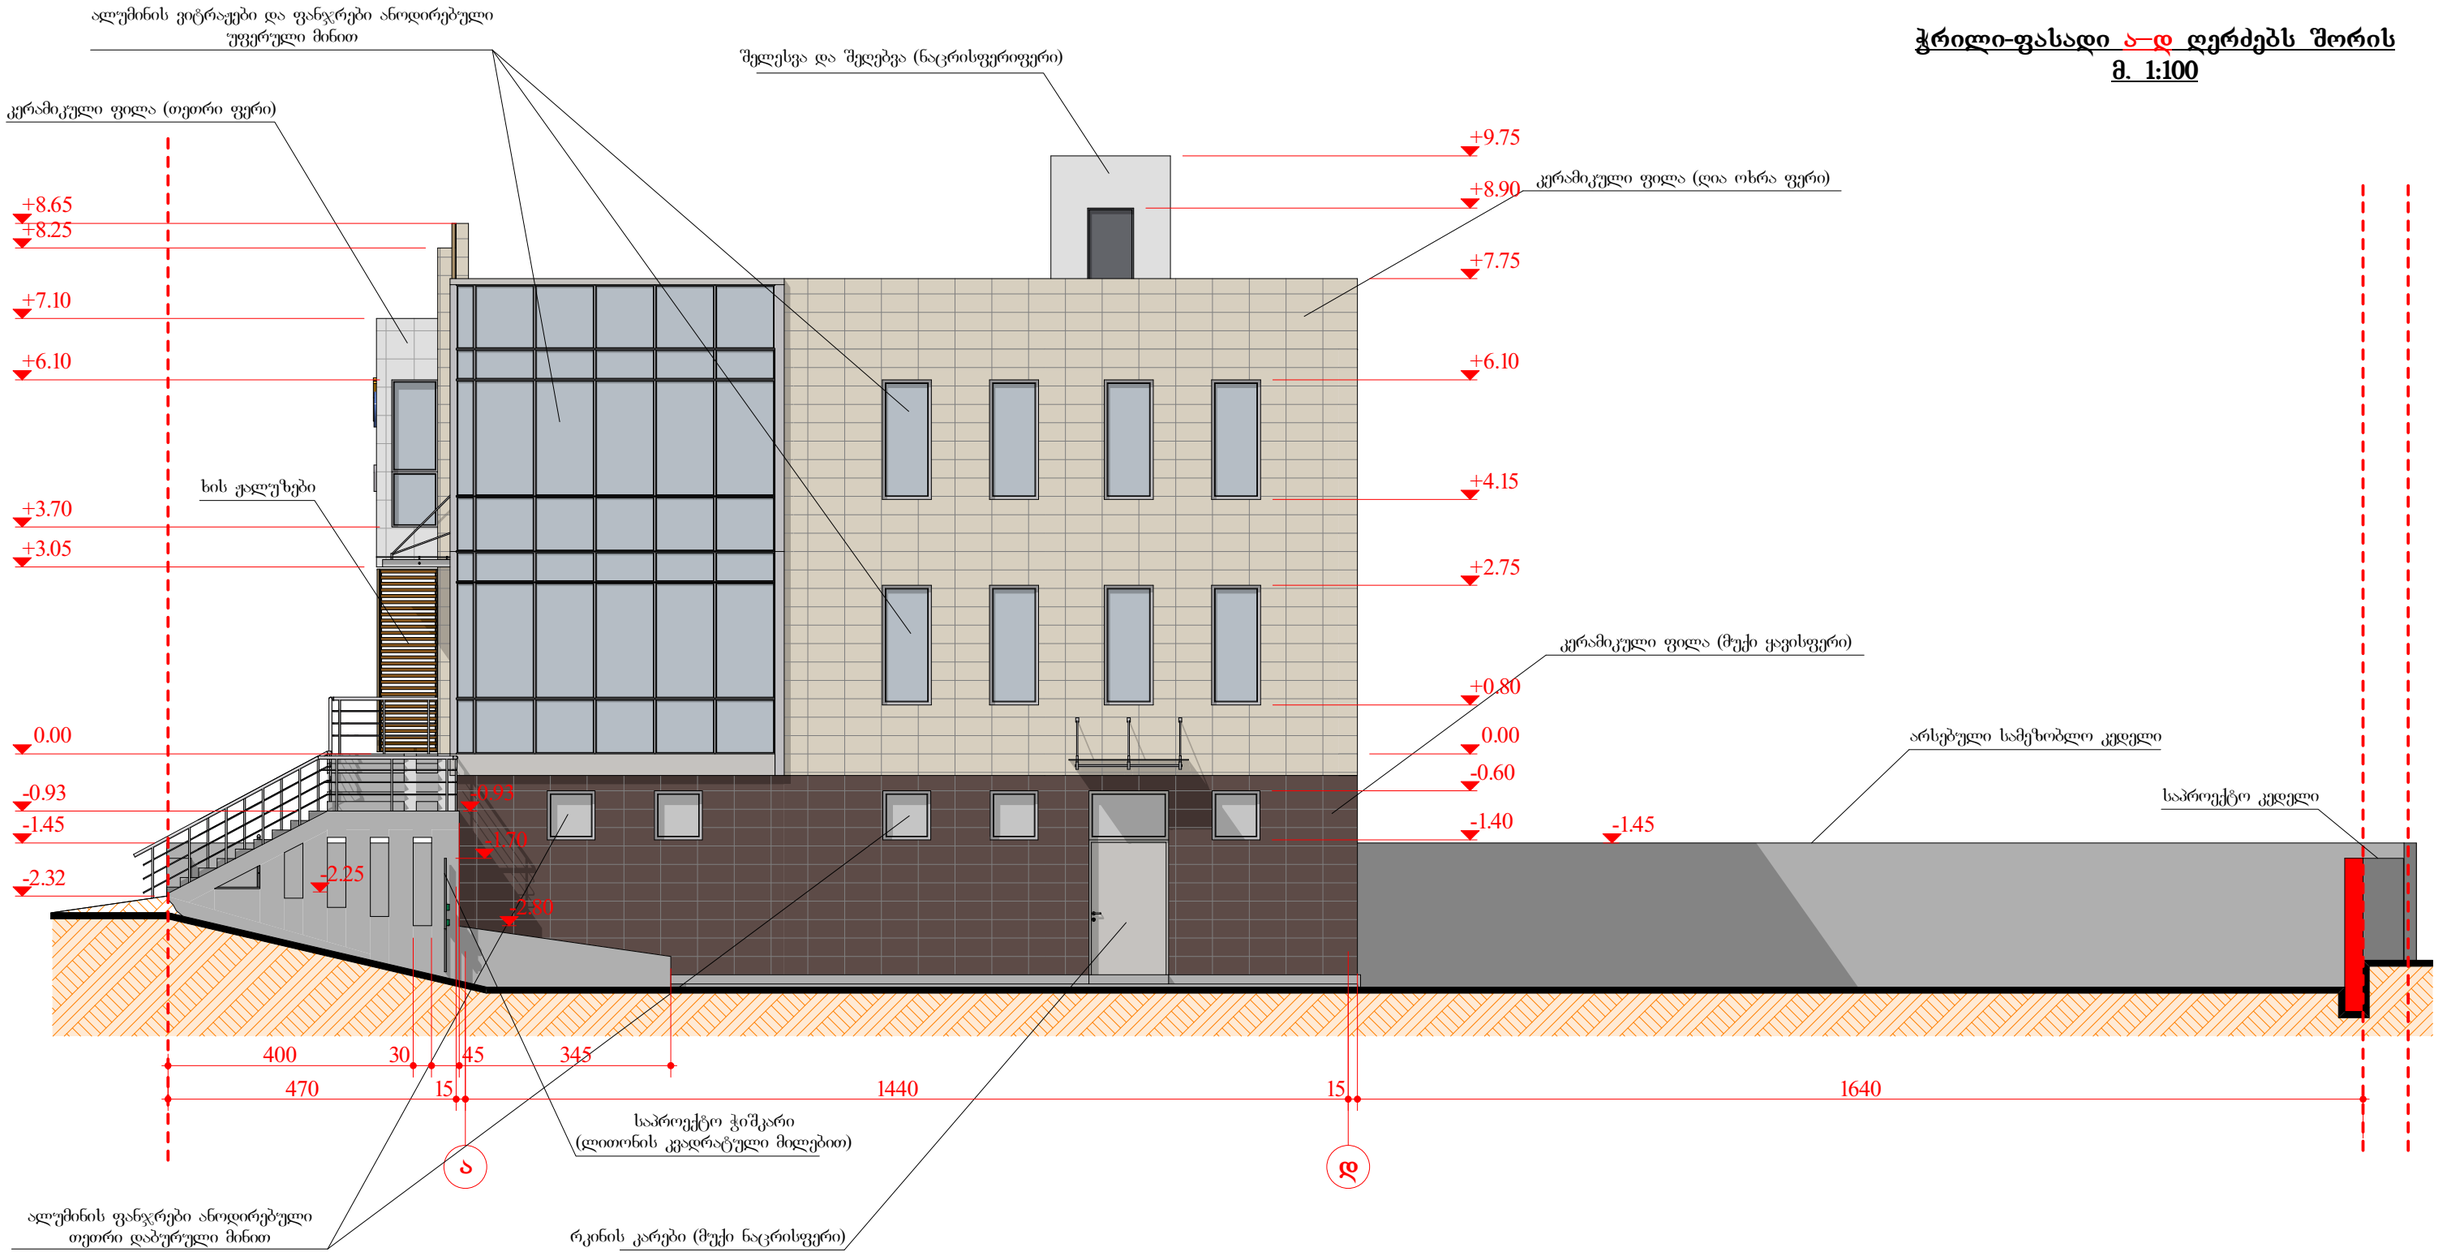


			ი/მ ,,მიხეილ ლაითაძე,,			
დირექტორი		მ.ლაითაძე	არქიტექტურული ნაწილი			
პრ.მთ.არქიტ.		მ.ლაითაძე	ქ. თბილისი, დასახლება დიდი დიღომი, მირიან მეფის ქ. №11ა			
შეასრულა		ი.სუმბაძე		სტად.	ფურც.	მასშტ.
			ჭრილი-ფასადი ა–დ ღერძებს შორის	პრ.	14	მ 1:100

ფასადი 4–1 ღერძებს შორის
მ. 1:100

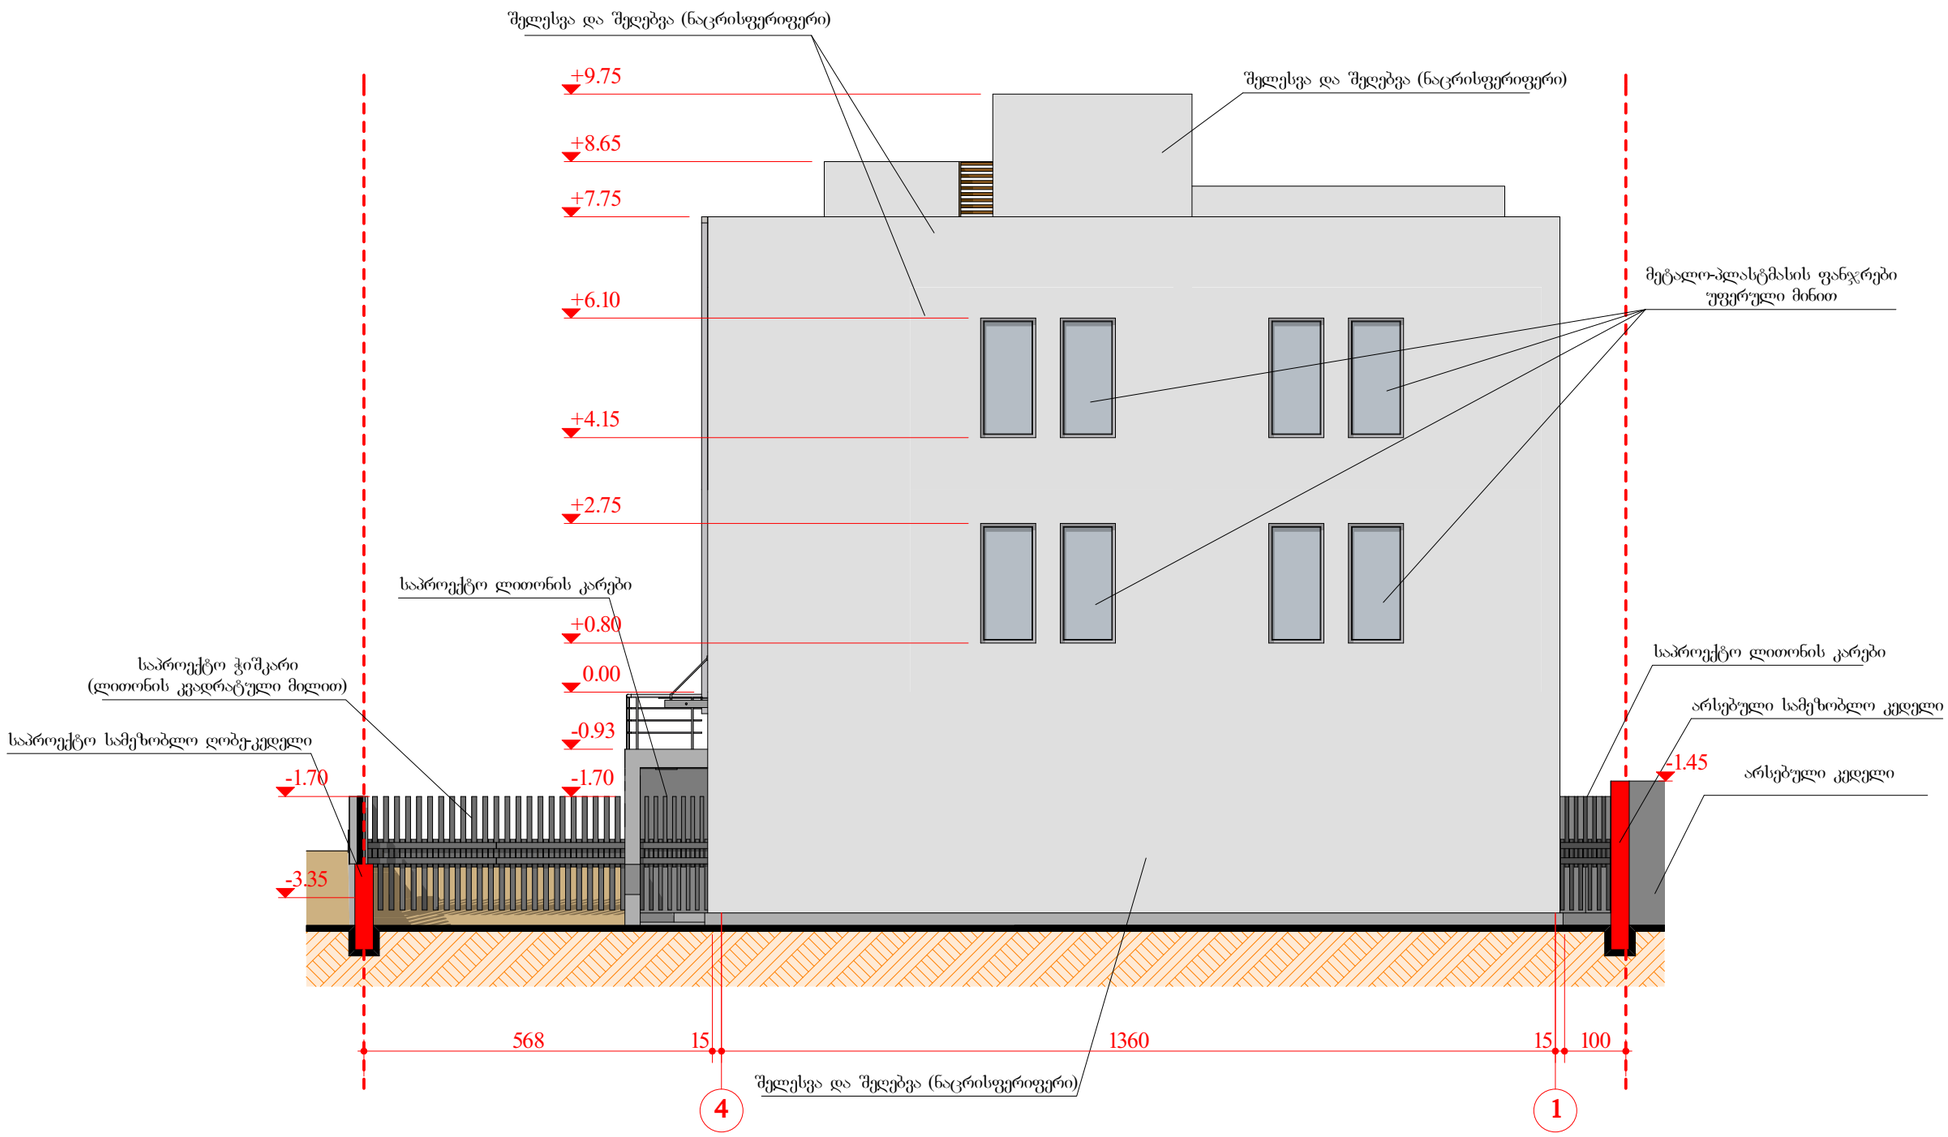

			ი/მ ,,მიხეილ ლაითაძე,,			
დირექტორი		მ.ლაითაძე	არქიტექტურული ნაწილი			
პრ.მთ.არქიტ.		მ.ლაითაძე	ქ. თბილისი, დასახლება დიდი დიღომი, მირიან მეფის ქ. №11ა			
შეასრულა		ი.სუმბაძე		სტად.	ფურც.	მასშტ.
			ფასადი 4–1 ღერძებს შორის	პრ.	15	მ 1:100

ფასადი დ–ა ღერძებს შორის
მ. 1:100

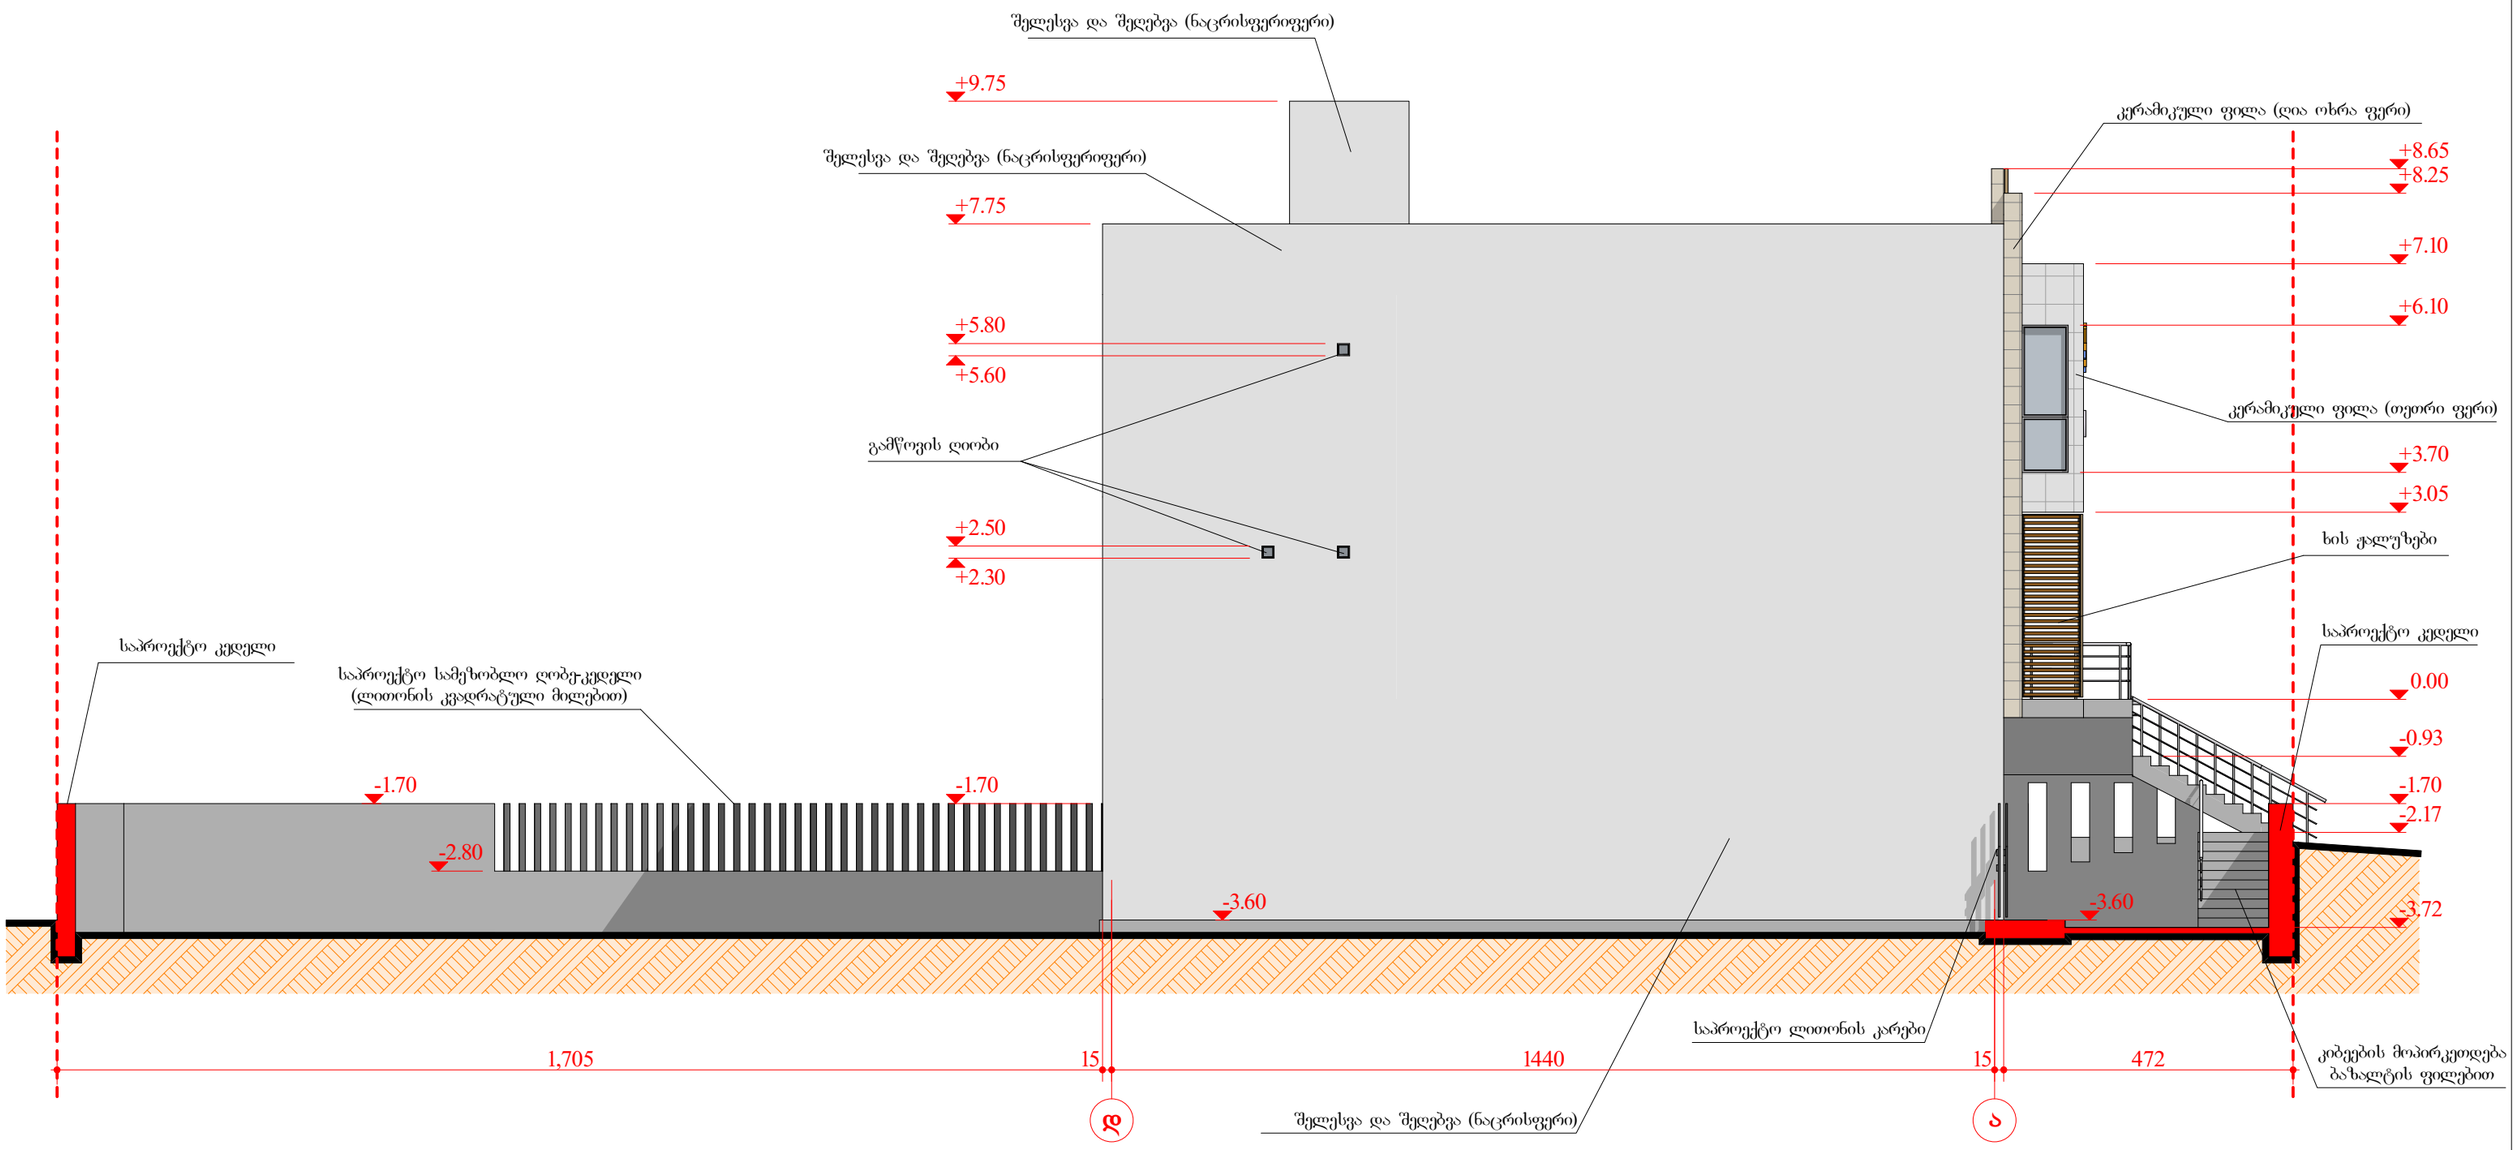

			ი/მ ,,მიხეილ ლაითაძე,,			
დირექტორი		მ.ლაითაძე	არქიტექტურული ნაწილი			
პრ.მთ.არქიტ.		მ.ლაითაძე	ქ. თბილისი, დასახლება დიდი დიღომი, მირიან მეფის ქ. №11ა			
შეასრულა		ი.სუმბაძე		სტად.	ფურც.	მას'შტ.
			ფასადი დ–ა ღერძებს შორის	პრ.	16	მ 1:100