PRODUCED BY AN AUTODESK EDUCATIONAL PRODUCT

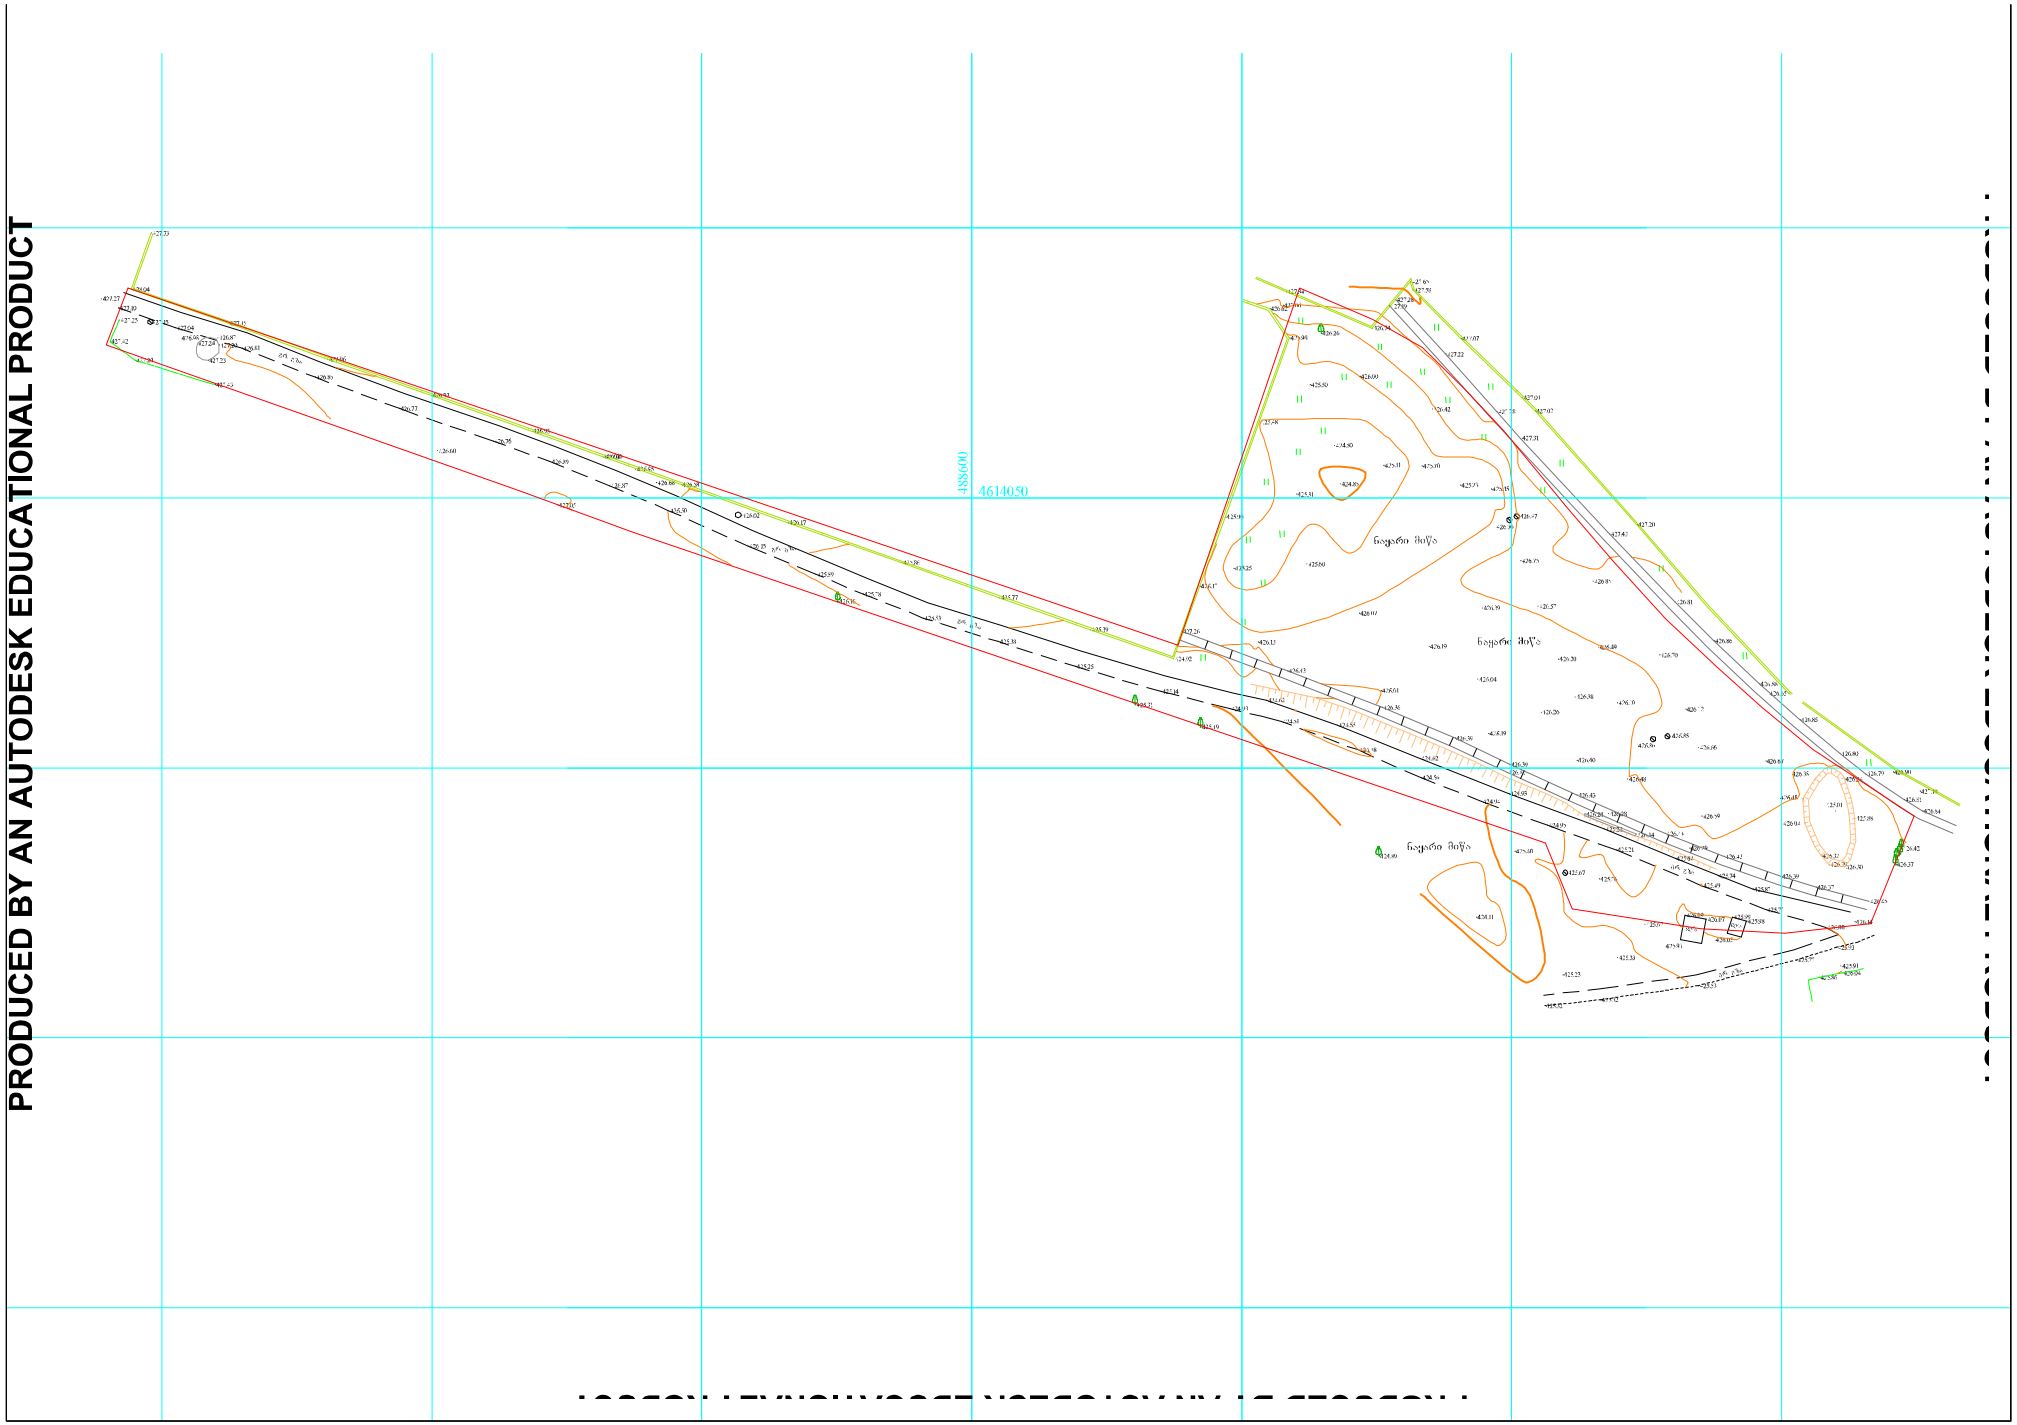

PRODUCED BY AN AUTODESK EDUCATIONAL PRODUCT

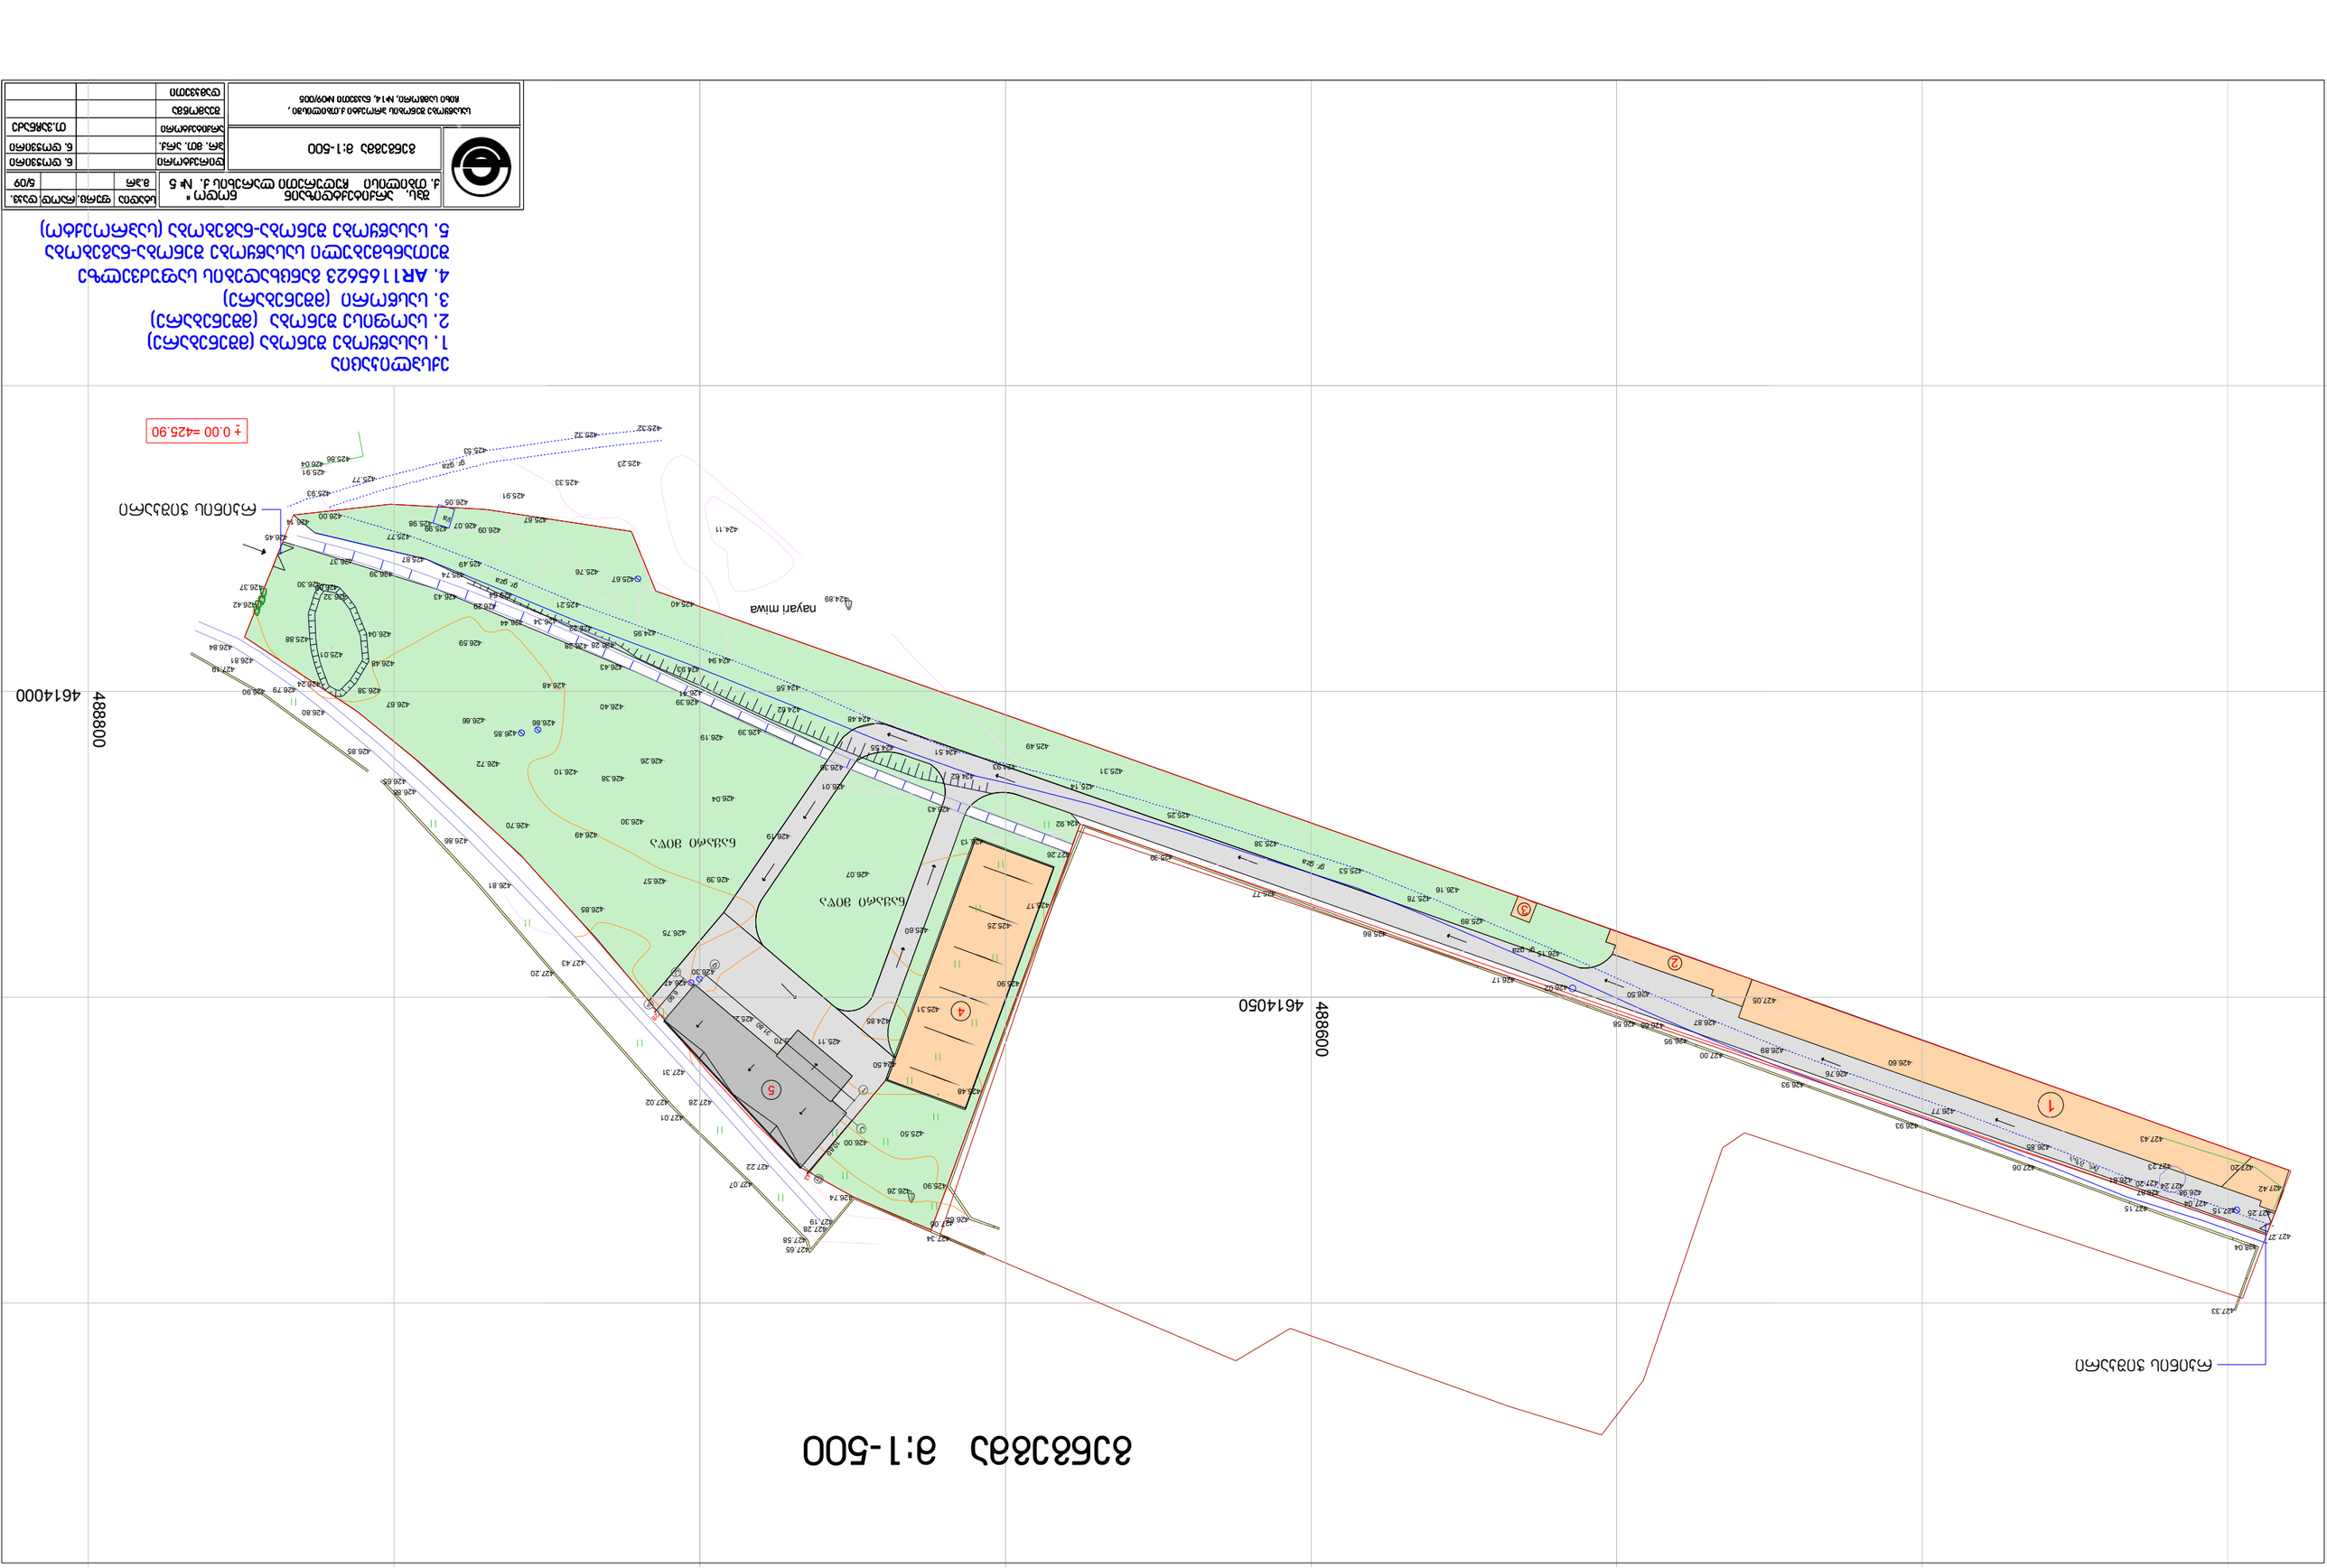

427.25

45 10.80

28 6.90

რკინის ჭიშკარი

რკინის ჭიშკარი

+ 0.00 =425.90 -

427.27

427.24

427.33

428.04

427.15

427.06

426.93

426.93

426.58

426.17

425.86

425.77

425.39

424.92

424.62

424.55

424.62

424.93

425.22

425.64

425.74

425.87

426.14
426.00

425.77

425.49

425.21

424.95

424.94

424.56

424.48

424.51
425.49

425.31 424.93

425.14

425.25

425.38

425.53

425.78
426.16

425.89

426.15

426.50
426.02

426.68

426.95

427.00

426.87

427.05

426.89

426.76
426.60

426.77

426.85

426.81

427.15

426.98
427.20

427.23

427.43

427.20

427.42

427.04
426.87

426.28

426.29

426.45

426.37

426.39

426.43

426.44

426.43

426.39
426.41

426.39

426.36

426.43

427.26

426.17

425.90

425.48

425.90

426.62427.06

427.34

426.26

426.74

427.19

427.28

427.65
427.58

427.07

427.22

427.28

427.01

427.02

427.31

427.43

427.20

426.81

426.86

426.88
426.65

426.85

426.80

426.79 426.90

426.81

427.19

426.84

426.42

426.37 426.30

426.32

426.04

426.48

426.38
426.24

425.88

425.01

426.34

426.28

426.07 426.09

425.91

426.05

425.99425.98

425.77

425.93

425.91
426.04
425.86
425.53

425.32
425.32

425.23

425.33

425.67

425.76

425.40

424.11

424.89

425.67

426.86

426.85

426.39

426.59

426.66

426.48

426.70

426.38

426.40

426.26

426.19

426.04
426.01

426.07

426.13

425.25

425.31

424.85

425.11 425.70

425.23 425.45

426.47
426.30

426.75

426.85

426.49
426.30

426.10
426.72

426.67

l/a

ნაყარი მიწა

426.19

426.57

424.50

425.60

426.39

426.00

426.42

425.50

ნაყარი მიწა

გრ. გზა

გრ. გზა

გრ. გზა

გრ. გზა

გრ. გზა

ნაყარი მიწა

488600

4614050

488800

4614000

არქიტექტორი თ.ვაჩნაძე

პრ. მთ. არქ.

m.pr

დირექტორი

ფურც.

ნ. დოჭვირი

ჩუღურეთი ლარეხის ქ. # 5 5/09

შპს. არქიტექტდიზაინ

სტადია რაოდ.

შეამოწმა

დამკვეთი

nodo "

dakv.

გენგეგმა მ:1-500

ქ. თბილისი

ნ. დოჭვირი

გენგეგმა მ:1-500

სასაწყობე შენობის პროექტი ქ.თბილისში ,
ჩიხი სამგორი, #14, ნაკვეთი #09/005

1

2

3

ექსპლიკაცია

1. სასაწყობე შენობა (მშენებარე)
2. საოფისე შენობა (მშენებარე)
3. სასწორი (მშენებარე)
4. AR1165623 განცხადების საფუძველზე შეთანხმებული სასაწყობე შენობა-ნაგებობა

5. სასაწყობე შენობა-ნაგებობა (საპროექტო)

1 9

a

g

a

d

31.80

5

4