არსებული გეგმა
მ.1:100

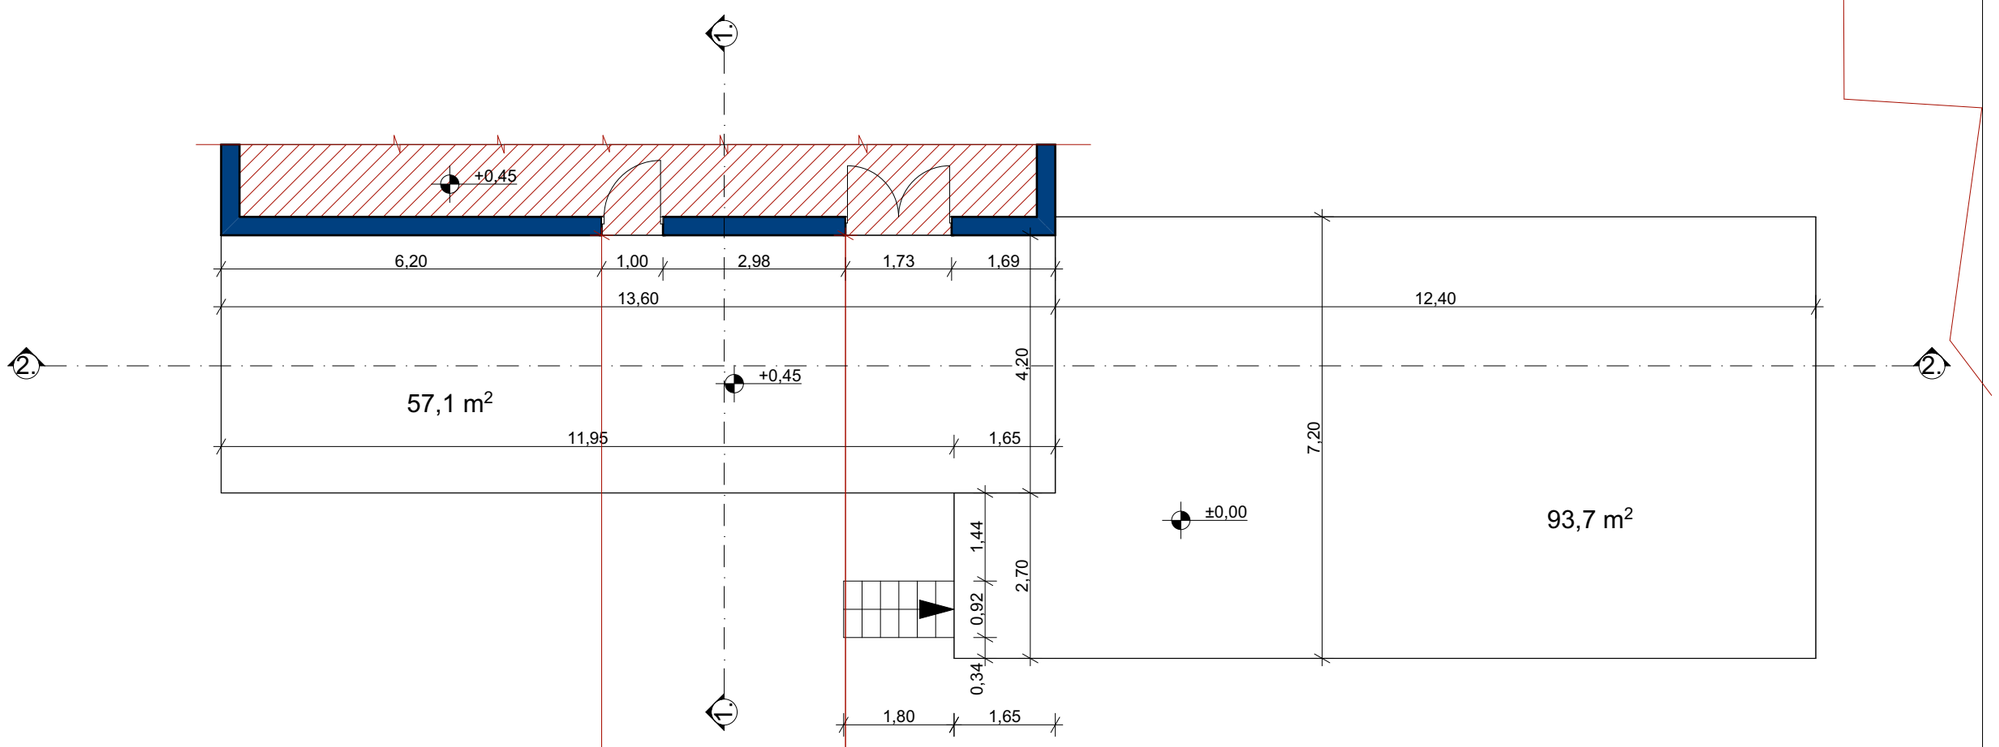

დირექტორი	ნ.ჟვანიაშვილი		არსებულ შენობაზე დაშენების პროექტი შავიშვილის ქუჩა №1-ში (ს/კ 01.14.04.029.002)			
არ.შმ.არქიტექტ.	ნ.ნალბანდოვი					
არ.შმ.კონსტრ.	ე.ხოფერია		არქიტექტურული ნაწილი	დაკვეთა №		
			გეგმა	სტადია	ფურც.	ფ-ბი	მასშტაბი
შემსრულა	ნ.ნალბანდოვი			მპ			1:100
შემოწმება	დ.ვასაძეგლიშვილი		შპს "თ-ენერგია"			

საპროექტო გეგმა
მ.1:100

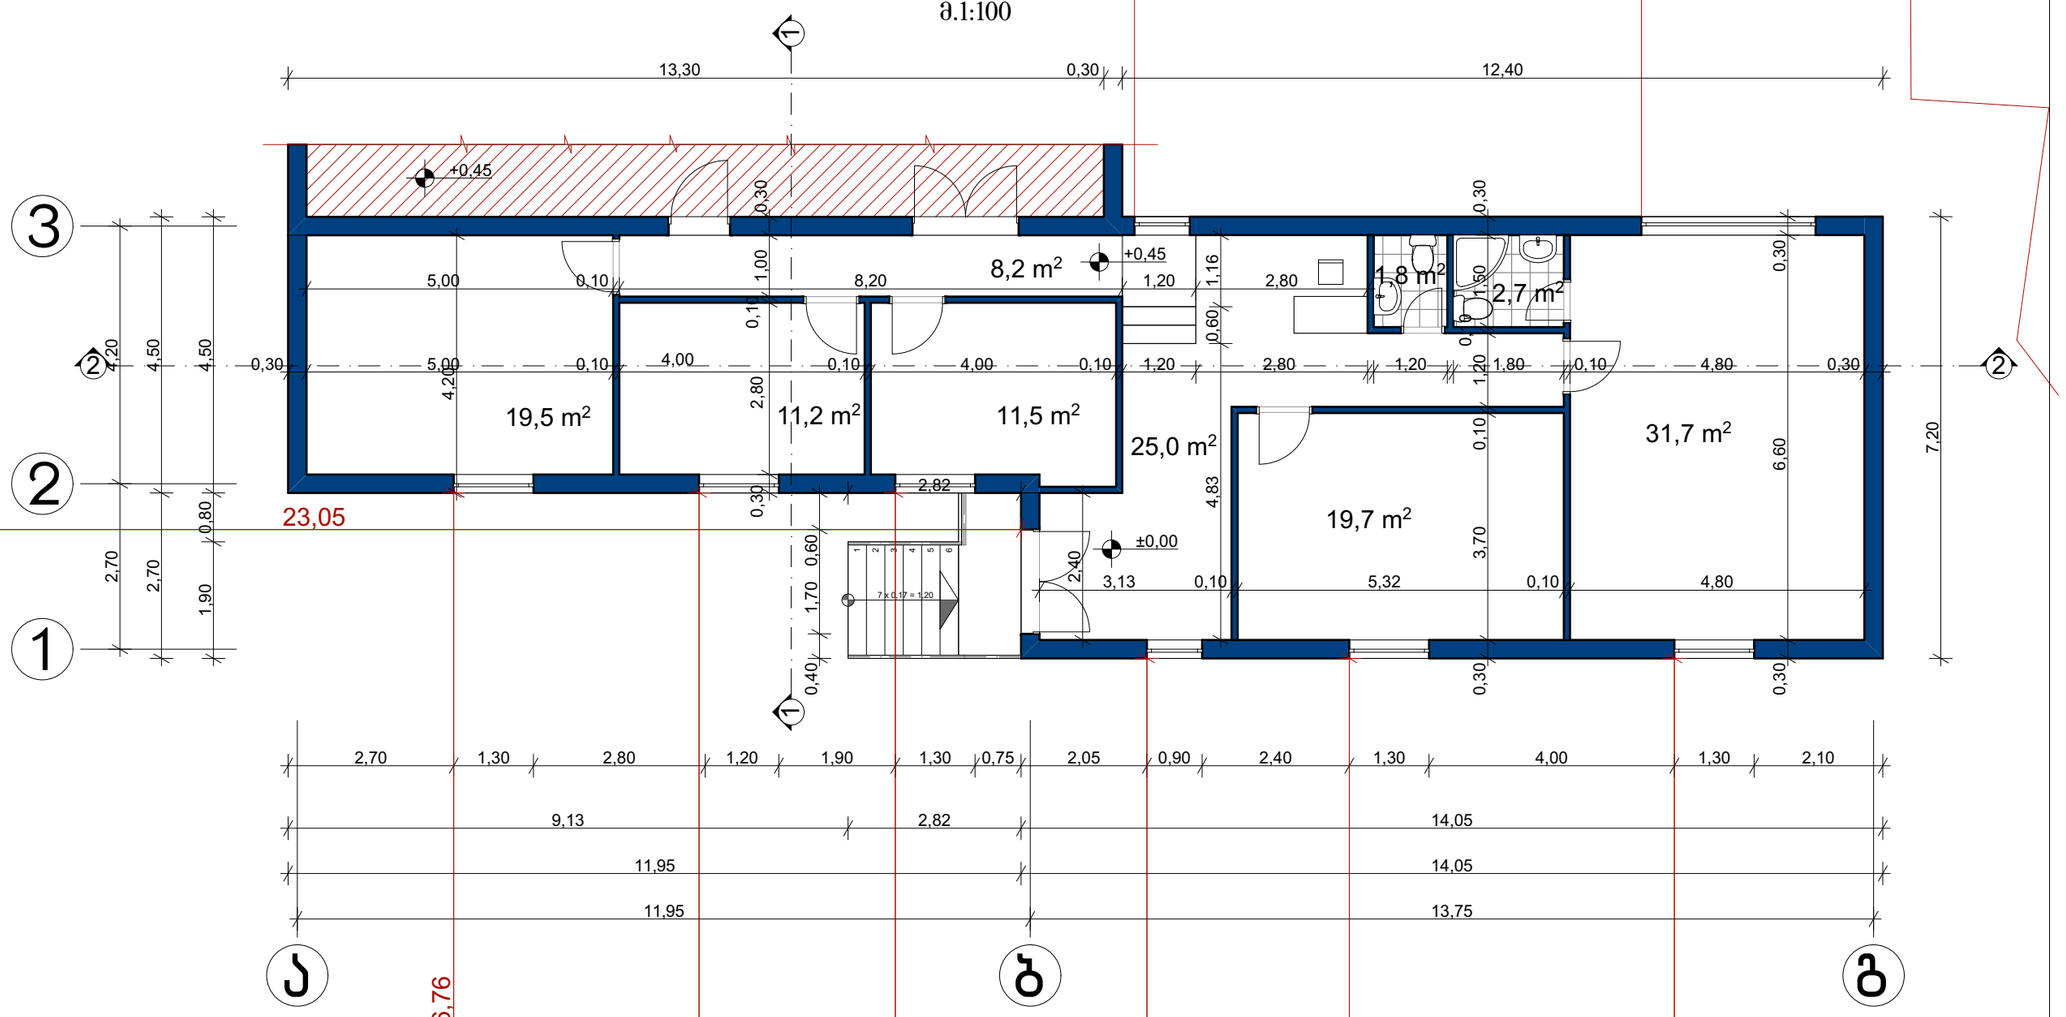

დირექტორი	ნ.ჟვანიაშვილი		არსებულ შენობაზე დაშენების პროექტი შავიშვილის ქუჩა №1-ში (ს/კ 01.14.04.029.002)				
პრ.შმ.არქიტექტ.	ნ.ნალბანდოვი						
პრ.შმ.კონსტრ.	ე.ხოფერია		არქიტექტურული ნაწილი	დაკვეთა №			
			გეგმა	სტადია	ფურც.	ფ-ბი	მასშტაბი
შემსრულა	ნ.ნალბანდოვი			მპ			1:100
შემოწმება	დ.მახარობლიშვილი		შპს "თ-ენერგია"				

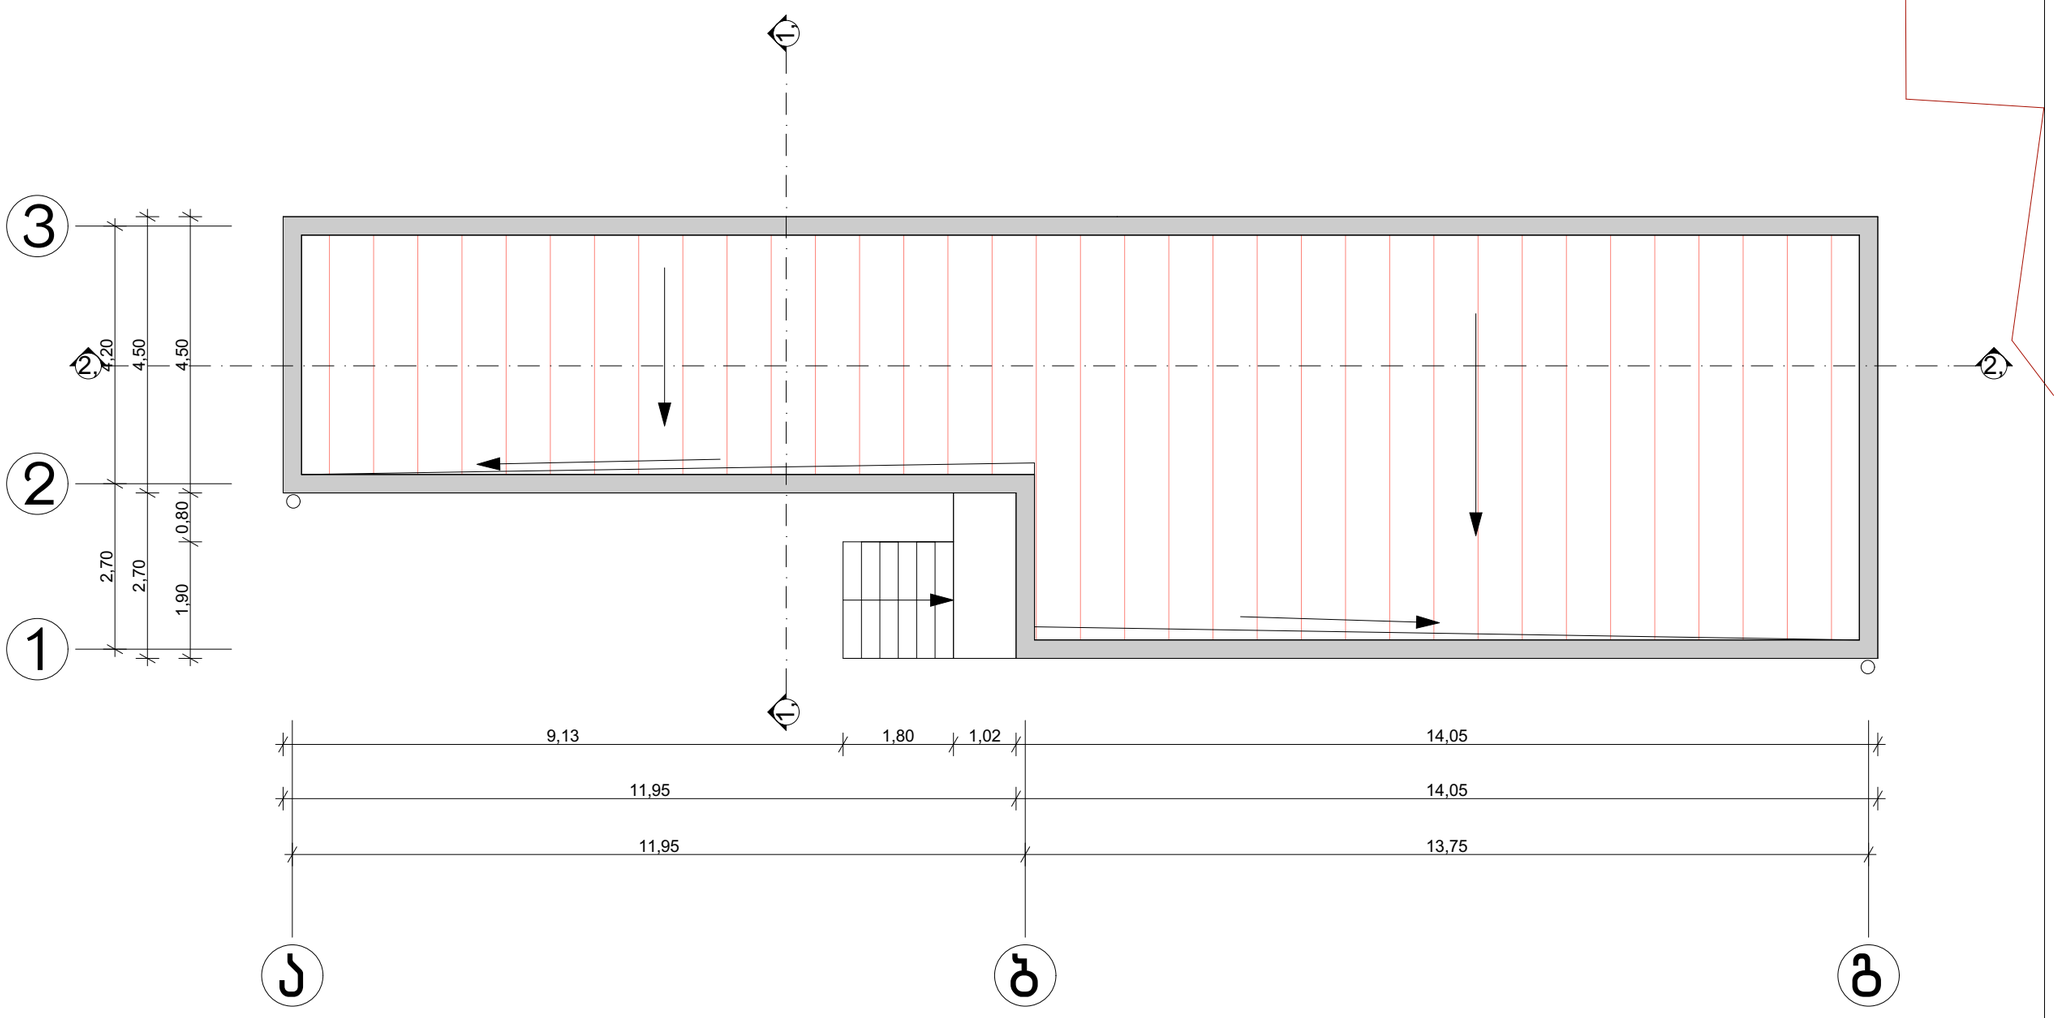

დირექტორი	ნ.ჟვანიაველაძე		არსებულ შენობაზე დამენების პროექტი შავიშვილის ქუჩა №1-ში (ს/კ 01.14.04.029.002)				
არ.ში.არქიტექტ.	ნ.ნალბრაშვილი						
არ.ში.კონსტრ.	ე.ხორნეარია		არქიტექტურული ნაწილი	დაკვეთა №			
				სტადია	ფურც.	ფ-ბი	მასშტაბი
			სახურავის გეგმა	მპ			1:100
შემასრულა	ნ.ნალბრაშვილი						
შემოწმება	დ.მახარობლიშვილი		ს.ს. საიდენტ. კოდი №204856236	შპს "თ-ენერგია"			