

არსებული შენობის ჭრილი 1-1
მ. 1:100

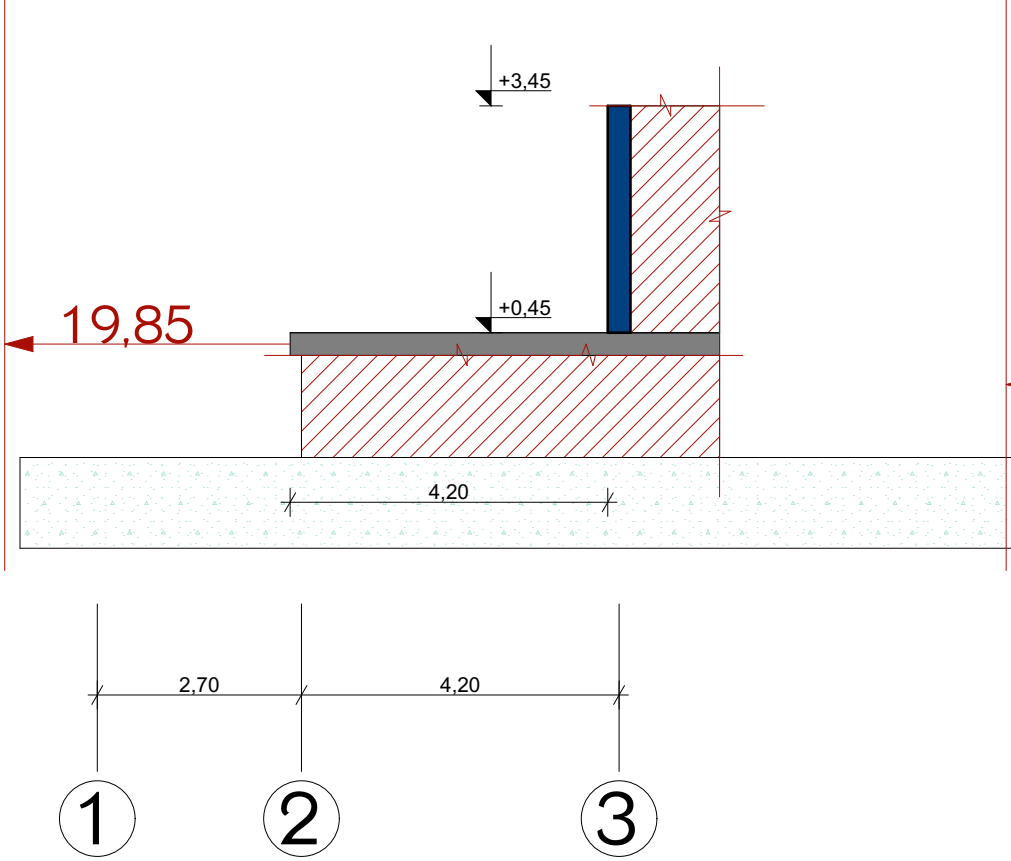


საპროექტო შენობის ჭრილი 1-1
მ.1:100

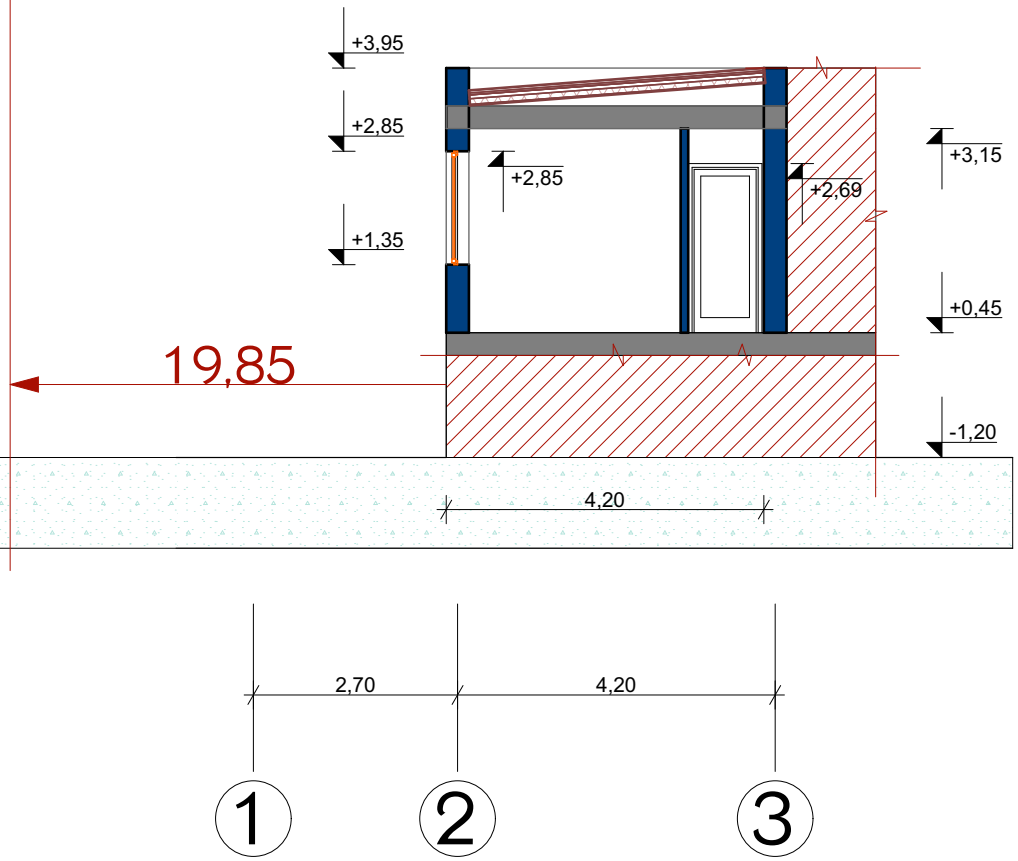

დირექტორი	ნ.ქუთათელაძე		არსებულ შენობაზე დამენების პროექტი შავიშვილის ქუჩა №1-ში (ს/კ 01.14.04.029.002)				
პრ.მთ.არქიტექტ.	ნ.ნადირაშვილი						
პრ.მთ.კონსტრ.	ე.ლოდვრია		არქიტექტურული ნაწილი	დაკვეთა №			
			ჭრილი 1-1	სტადია	ფურც.	ფ-ბი	მასშტაბი
				მპ			1:100
შემსრულა	ნ.ნადირაშვილი						
შემმოწმა	დ.ვასაროშლიშვილი		შპს "თ-ენერგია" საიდენტ. კოდი №204856236				

საპროექტო შენობის ჭრილი 2-2
მ.1:100

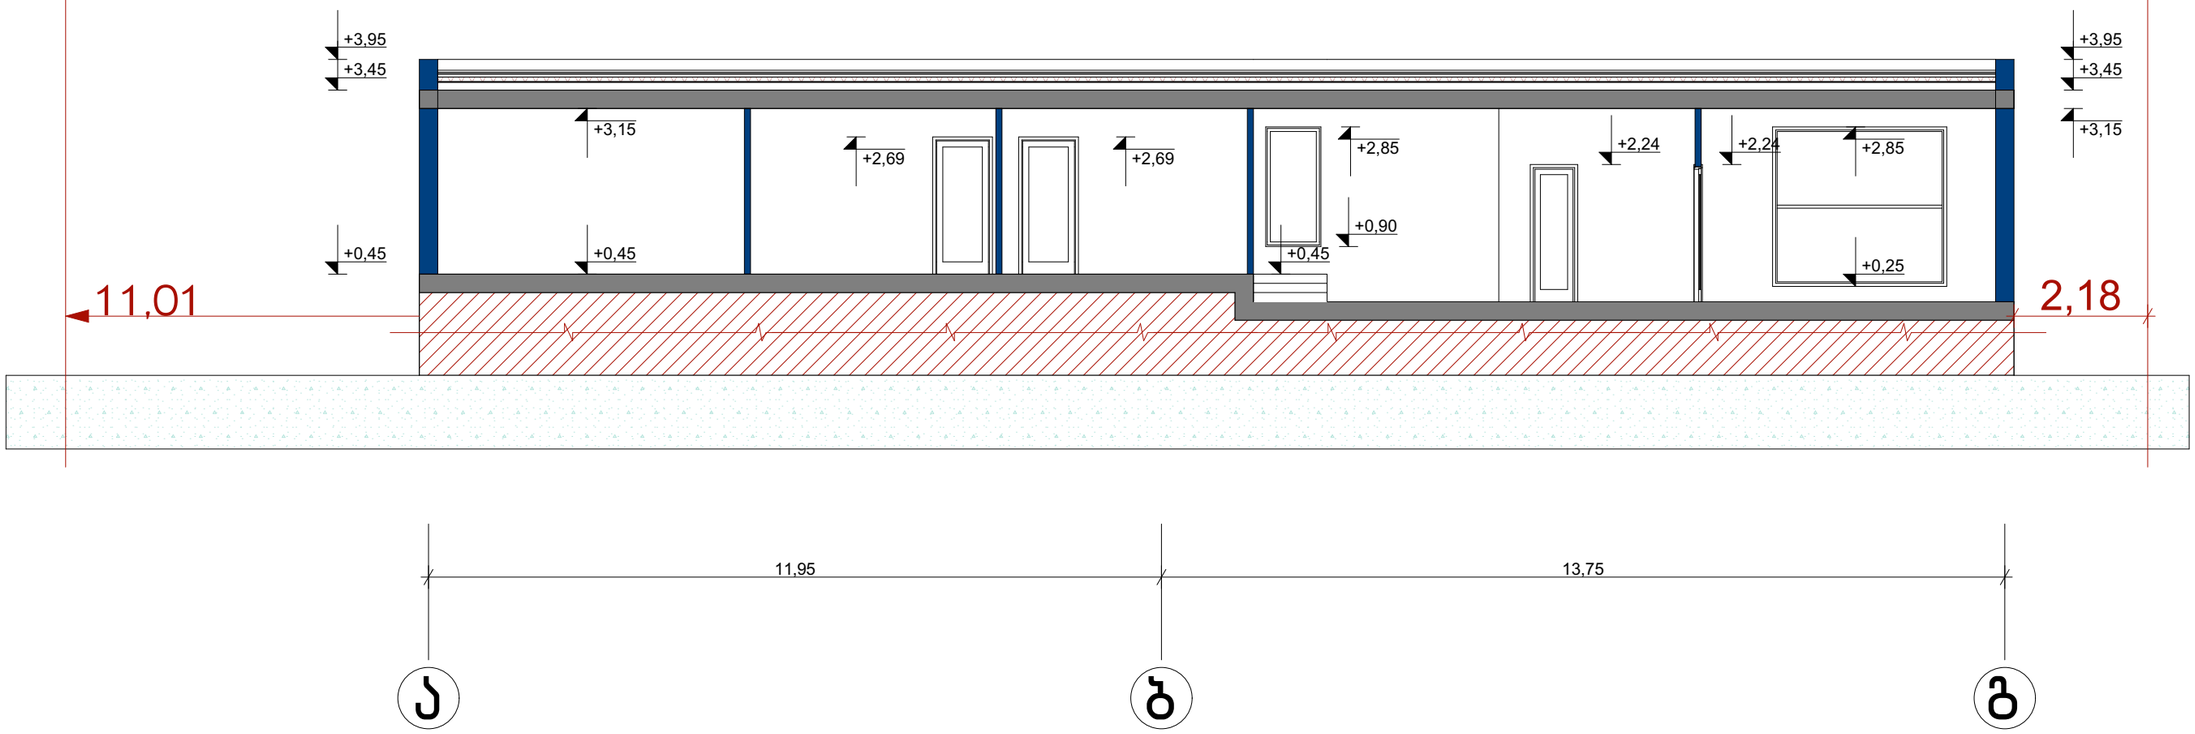

დირექტორი	ნ.ქუთათელაძე		არსებულ შენობაზე დამენების პროექტი შავიშვილის ქუჩა №1-მი (ს/კ 01.14.04.029.002)			
არ.მთ.არქიტექტ.	ნ.ნაღირაშვილი					
არ.მთ.კონსტრ.	ე.ლორთქიფა		არქიტექტურული ნაწილი	დაკვეთა №		
				სტადია	ფურც.	ფ-ბი	მასშტაბი
			ჭრილი 2-2	მპ			1:100
შემსრულა	ნ.ნაღირაშვილი						
შეამოწმა	დ.გახარიაშვილი		~ საიდენტ. კოდი №204856236	შპს "მ-ენერგია"		