არსებული შენობის ფასადი 1-3
მ. 1:100

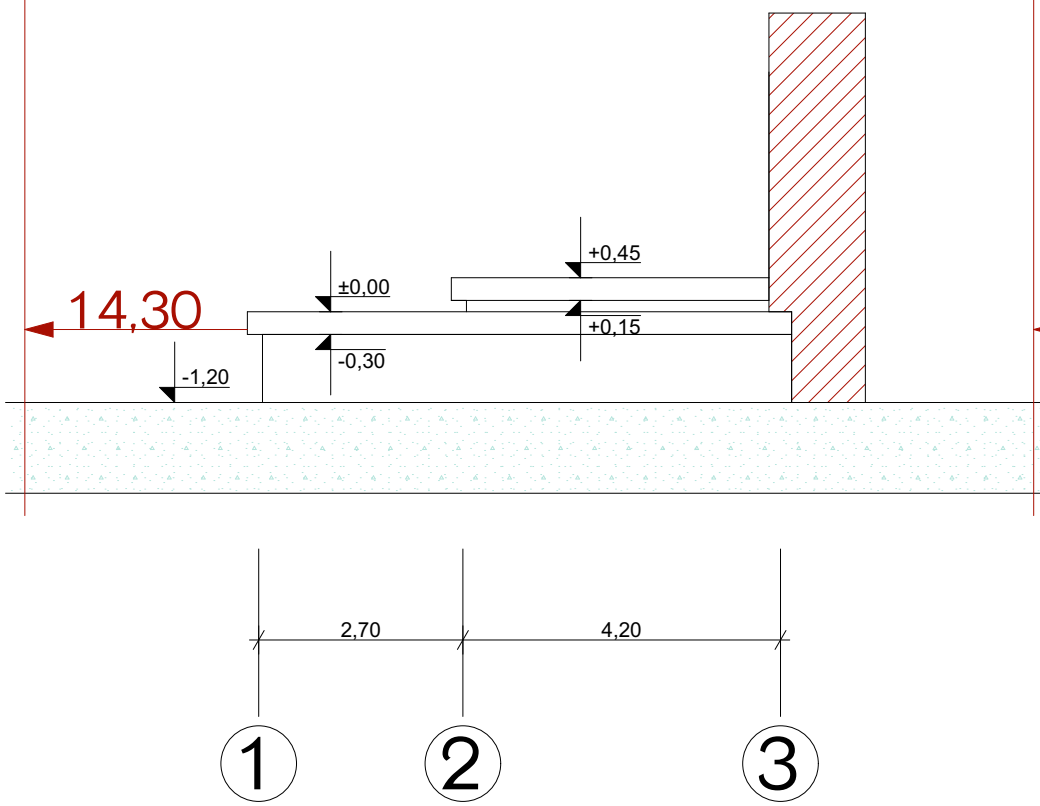

საპროექტო შენობის ფასადი 1-3
მ.1:100

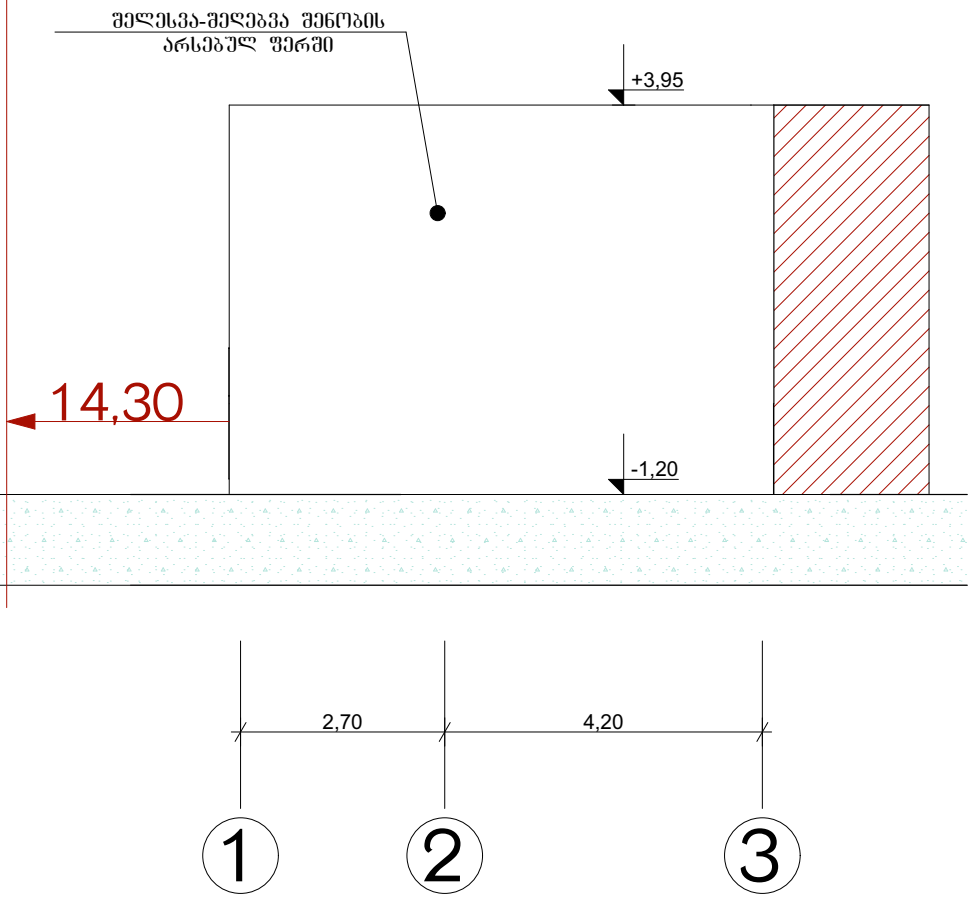

დირექტორი	ნ.ქუთათელაძე		არსებულ შენობაზე დამენების პროექტი შავიშვილის ქუჩა №1-ში (ს/კ 01.14.04.029.002)			
არ.მთ.არქიტექტ.	ნ.ნადირაშვილი					
არ.მთ.კონსტრ.	ე.ლოდვრია		არქიტექტურული ნაწილი	დაკვეთა №		
			ფასადი 1-3	სტადია	ფურც.	ფ-ბი	მასშტაბი
				მპ			1:100
შესრულა	ნ.ნადირაშვილი						
შემოწმა	დ.ვასაროშლიშვილი		ს.ს. საიდენტ. კოდი №204856236	შპს "თ-ენერგია"			

არსებული შენობის ფასადი 3-1
მ. 1:100

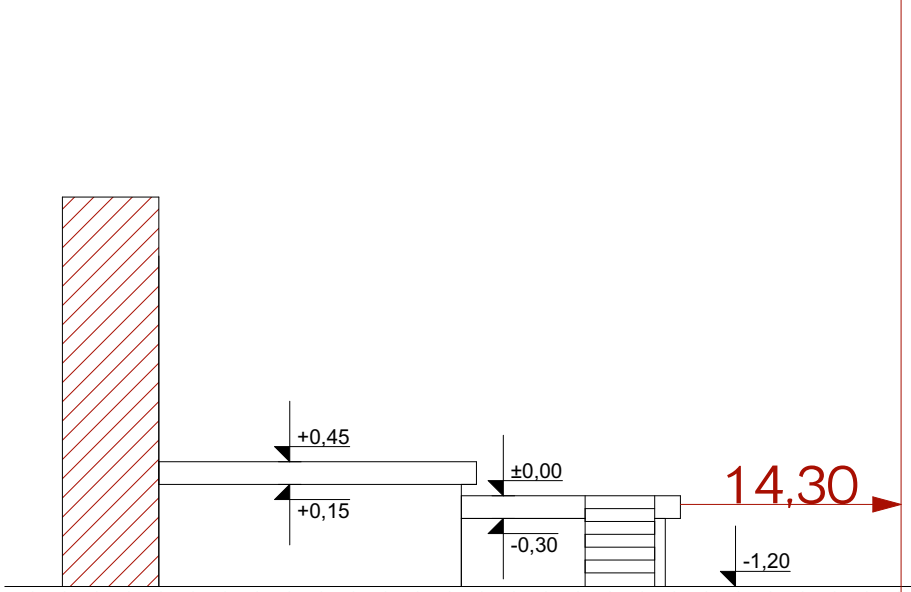

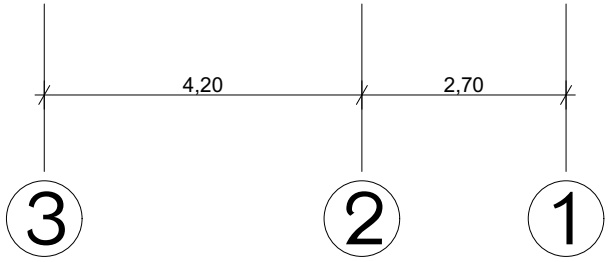

საპროექტო შენობის ფასადი 3-1
მ.1:100

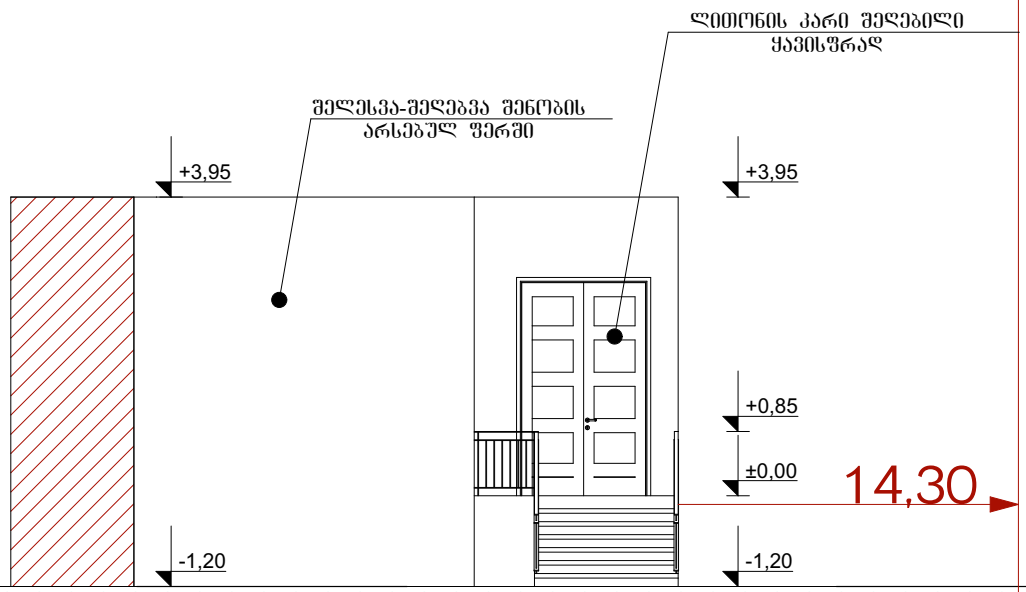

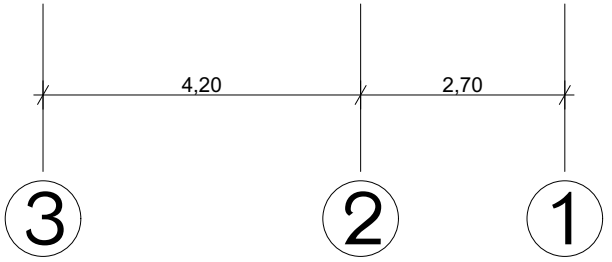

დირექტორი	ნ.ქუთათელაძე		არსებულ შენობაზე დამშენების პროექტი შავიშვილის ქუჩა №1-ში (ს/კ 01.14.04.029.002)			
არ.შთ.არქიტექტ.	ნ.ნადირაშვილი					
არ.შთ.კონსტრ.	ე.ლოლაძე		არქიტექტურული ნაწილი	დაკვეთა №		
			ფასადი 3-1	ს/ბ/ია	ფურც.	ფ-ბი	მასშტაბი
				მპ			1:100
შემსრულა	ნ.ნადირაშვილი					
შემმოწმა	დ.ვასაროშლიშვილი		სიდენტ. კოდი №204856236	შპს "თ-ენერგია"		

არსებული შენობის ფასადი ა-გ
მ.1:100

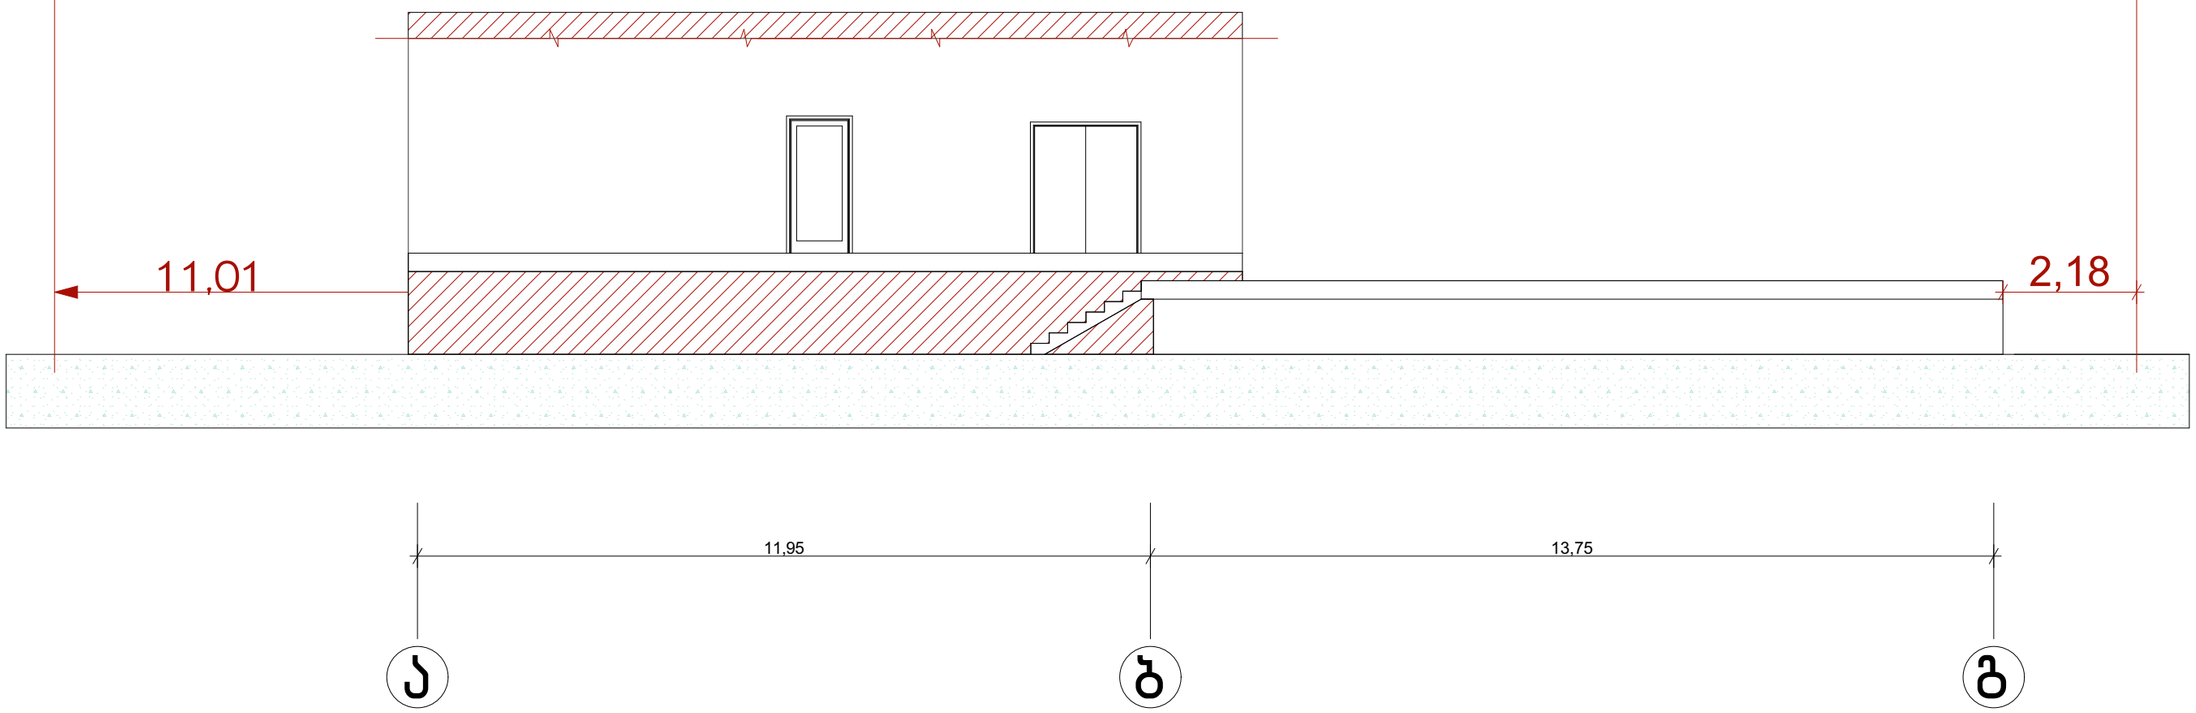

დირექტორი	ნ.ქუთათელაძე		არსებულ შენობაზე დაშენების პროექტი შავიშვილის ქუჩა №1-ში (ს/კ 01.14.04.029.002)				
არ.შმ.არქიტექტ.	ნ.ნაღირაშვილი						
არ.შმ.კონსტრ.	ვ.ნოღვარია		არქიტექტურული ნაწილი	დაკვეთა №			
			ფასადი ა-გ	სტადია	ფურც.	ფ-ბი	მასშტაბი
				მპ			1:100
შემსრულა	ნ.ნაღირაშვილი						
შემოწმება	დ.ჯახუტაშვილი		~ საიდენტ. კოდი №204856236	შპს "მ-ენერგია"			

საპროექტო შენობის ფასადი ა-გ
მ. 1:100

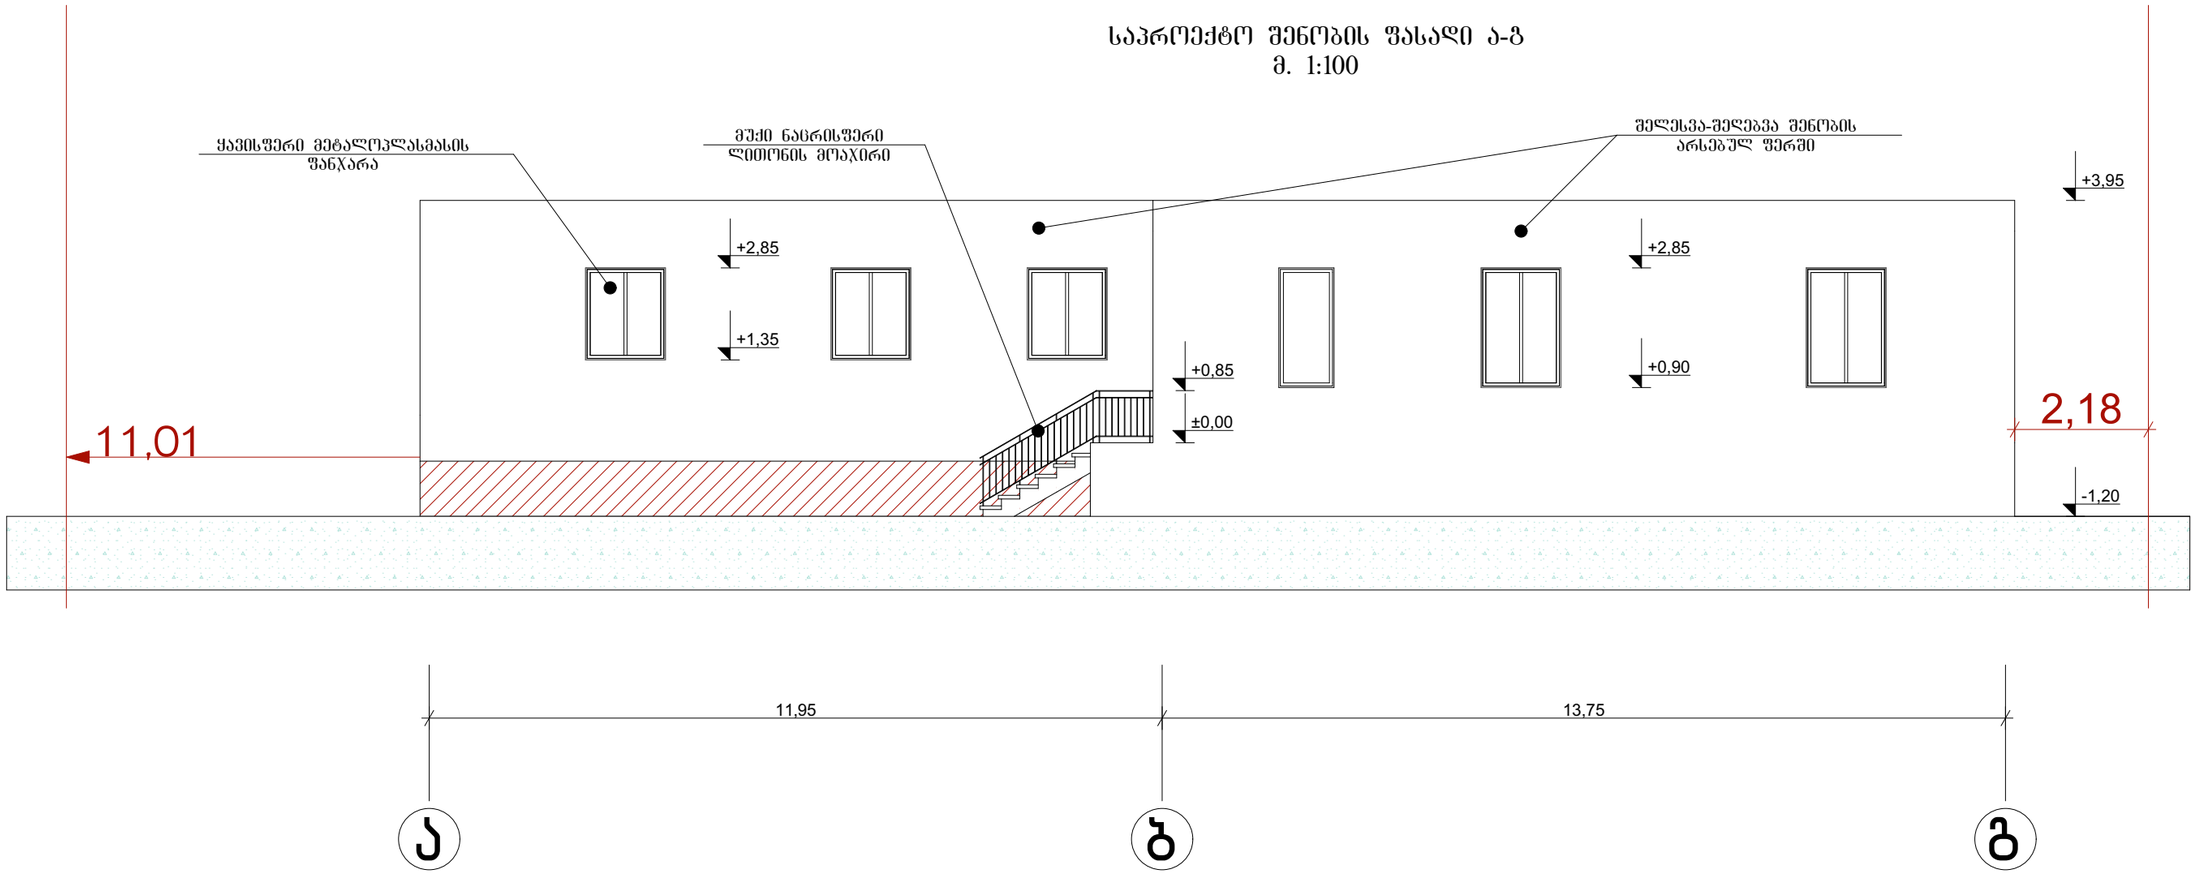

ტიპ.პროექტირი	ნ.ქუთათელაძე		არსებულ შენობაზე დამენების პროექტი შავიშვილის ქუჩა №1-მი (ს/პ 01.14.04.029.002)				
არ.მთ.არქიტექტ.	ნ.ნაღირაშვილი						
არ.მთ.კონსტრ.	ე.ლოდეკია		არქიტექტურული ნაწილი	დაკვეთა №			
				სტადია	ფურც.	ფ-ბი	მასშტაბი
			ფასადი ა-გ	მპ			1:100
შემასრულა	ნ.ნაღირაშვილი						
შეამოწმა	დ.გახარიშვილი		ს/კ 01.14.04.029.002	შპს "მ-ენერგია"			

საპროექტო შენობის ფასადი გ-ა
მ.1:100

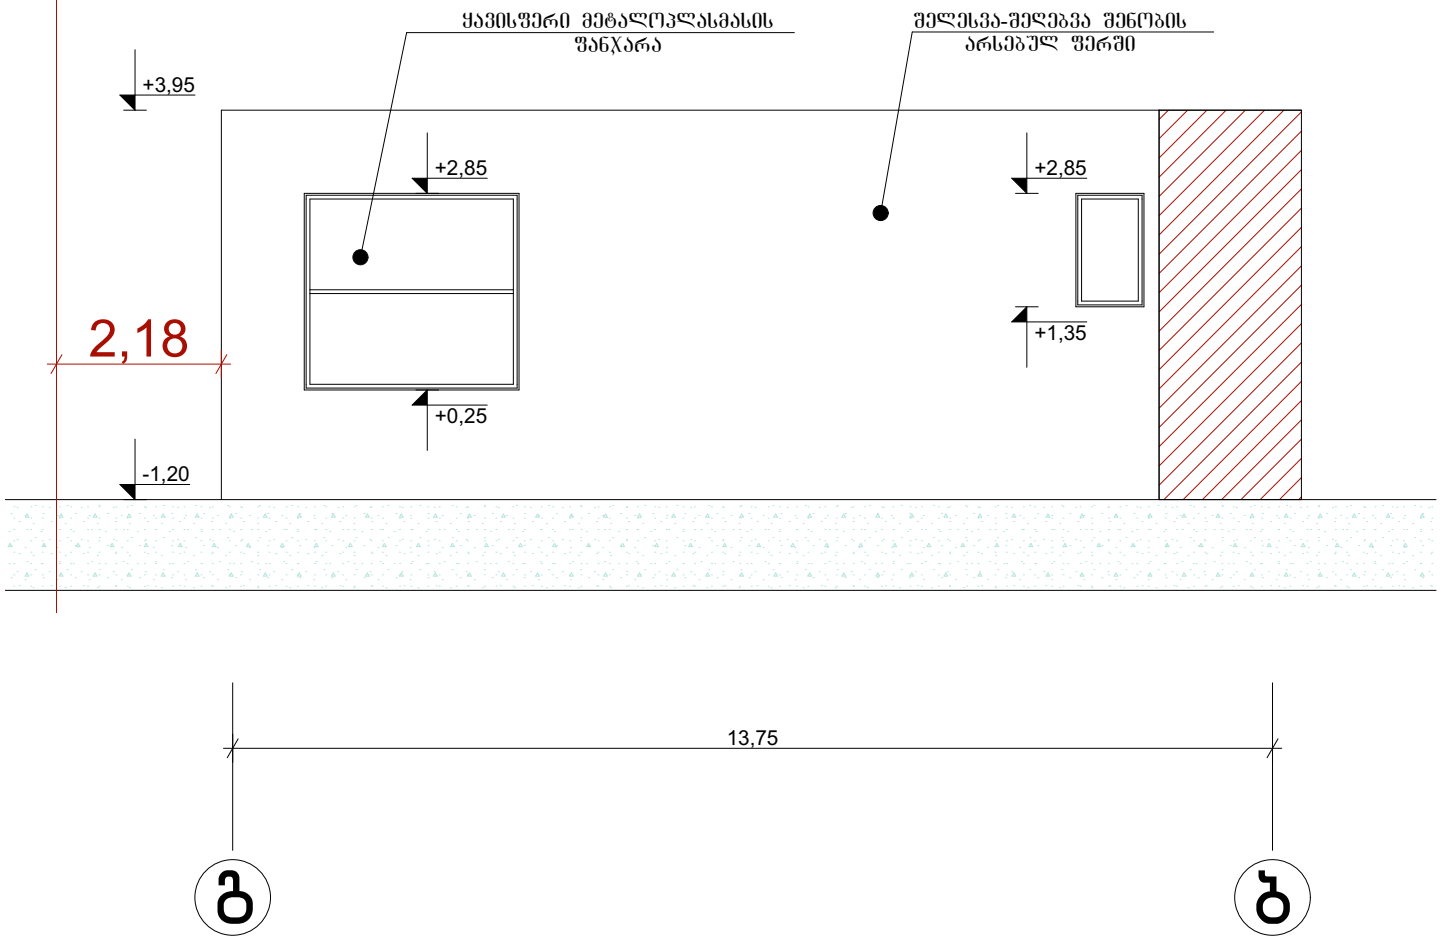

დირექტორი	ნ.ქუთათელაძე		არსებულ შენობაზე დამენების პროექტი შავიშვილის ქუჩა №1-ში (ს/კ 01.14.04.029.002)				
არ.მთ.არქიტექტ.	ნ.ნადირაშვილი						
არ.მთ.კონსტრ.	ე.ჩოფენარია		არქიტექტურული ნაწილი	დაკვეთა №			
			ფასადი გ-ა	სტადია	ფურც.	ფ-ბი	მასშტაბი
				მპ			1:100
შემსრულა	ნ.ნადირაშვილი						
შემოწმა	დ.ვასაროშლიშვილი		საიდენტ. კოდი №204856236	შპს "თ-ენერგია"			