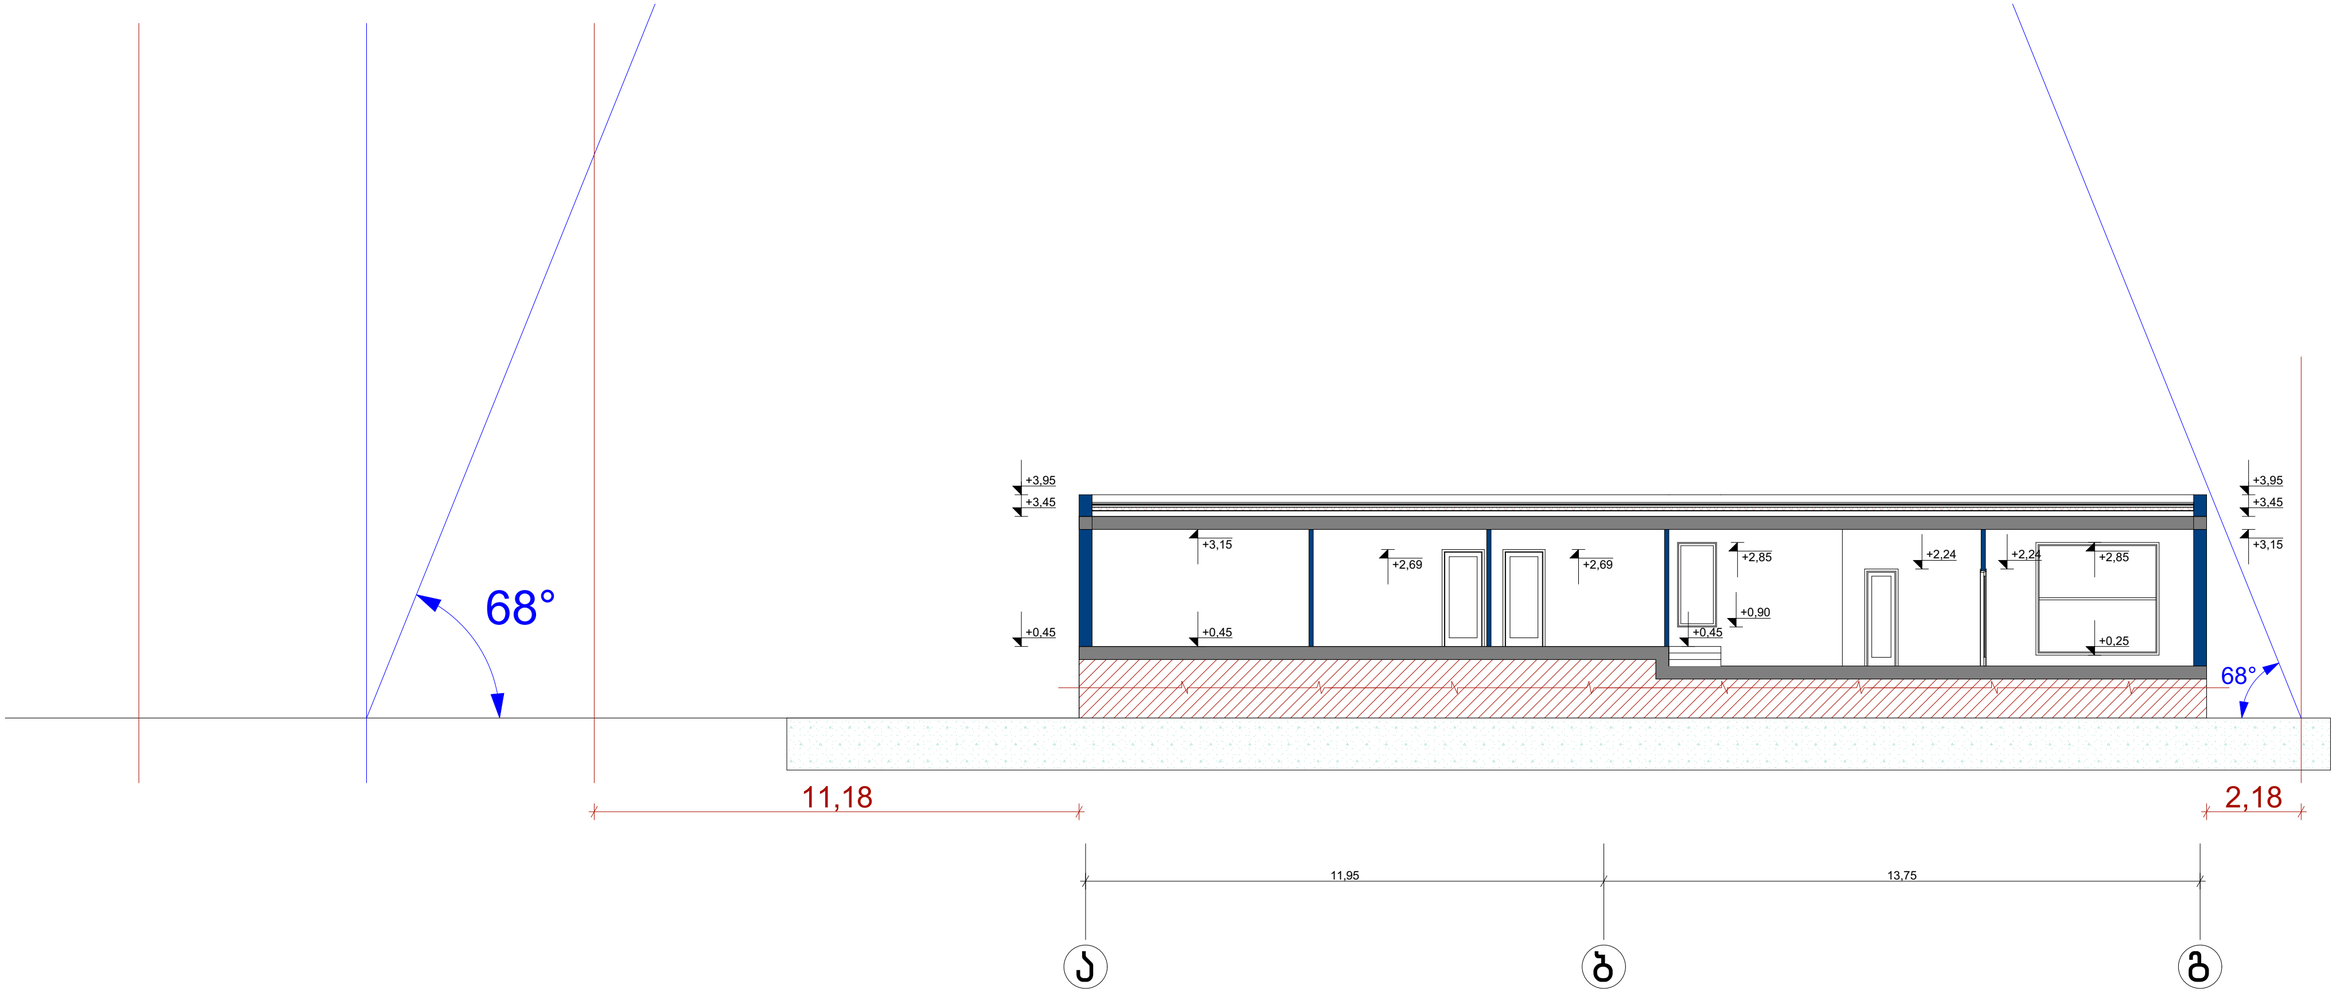

GSPublisherEngine 0.0.100.100

+3,45

+3,95

+2,85 +2,24
+2,69 +2,69

+2,24

+0,45

+0,90
+0,45 +0,45

+3,45

+3,95

+3,15
+2,85

+3,15

+0,25

11,18 2,18

11,95 13,75

68°

68°

a b g

შეამოწმა საიდენტ. კოდი #204856236

შეასრულა

არსებულ შენობაზე დაშენების პროექტი
შავიშვილის ქუჩა #1-ში
(s/k 01.14.04.029.002)
არქიტექტურული ნაწილი
სტადია ფ-ბი მასშტაბი

დაკვეთა #

დირექტორი

დ.მახარობლიშვილი შპს ~თ-ენერგია~

ფურც.

mp 1:100

ნ.ნადირაშვილი

მაქსიმალური სიმაღლის
განმსაზღვრელი სქემა

პრ.მთ.არქიტექტ.
პრ.მთ.კონსტრ. ე.წოწერია

ნ.ნადირაშვილი

ნ.ქუთათელაძე

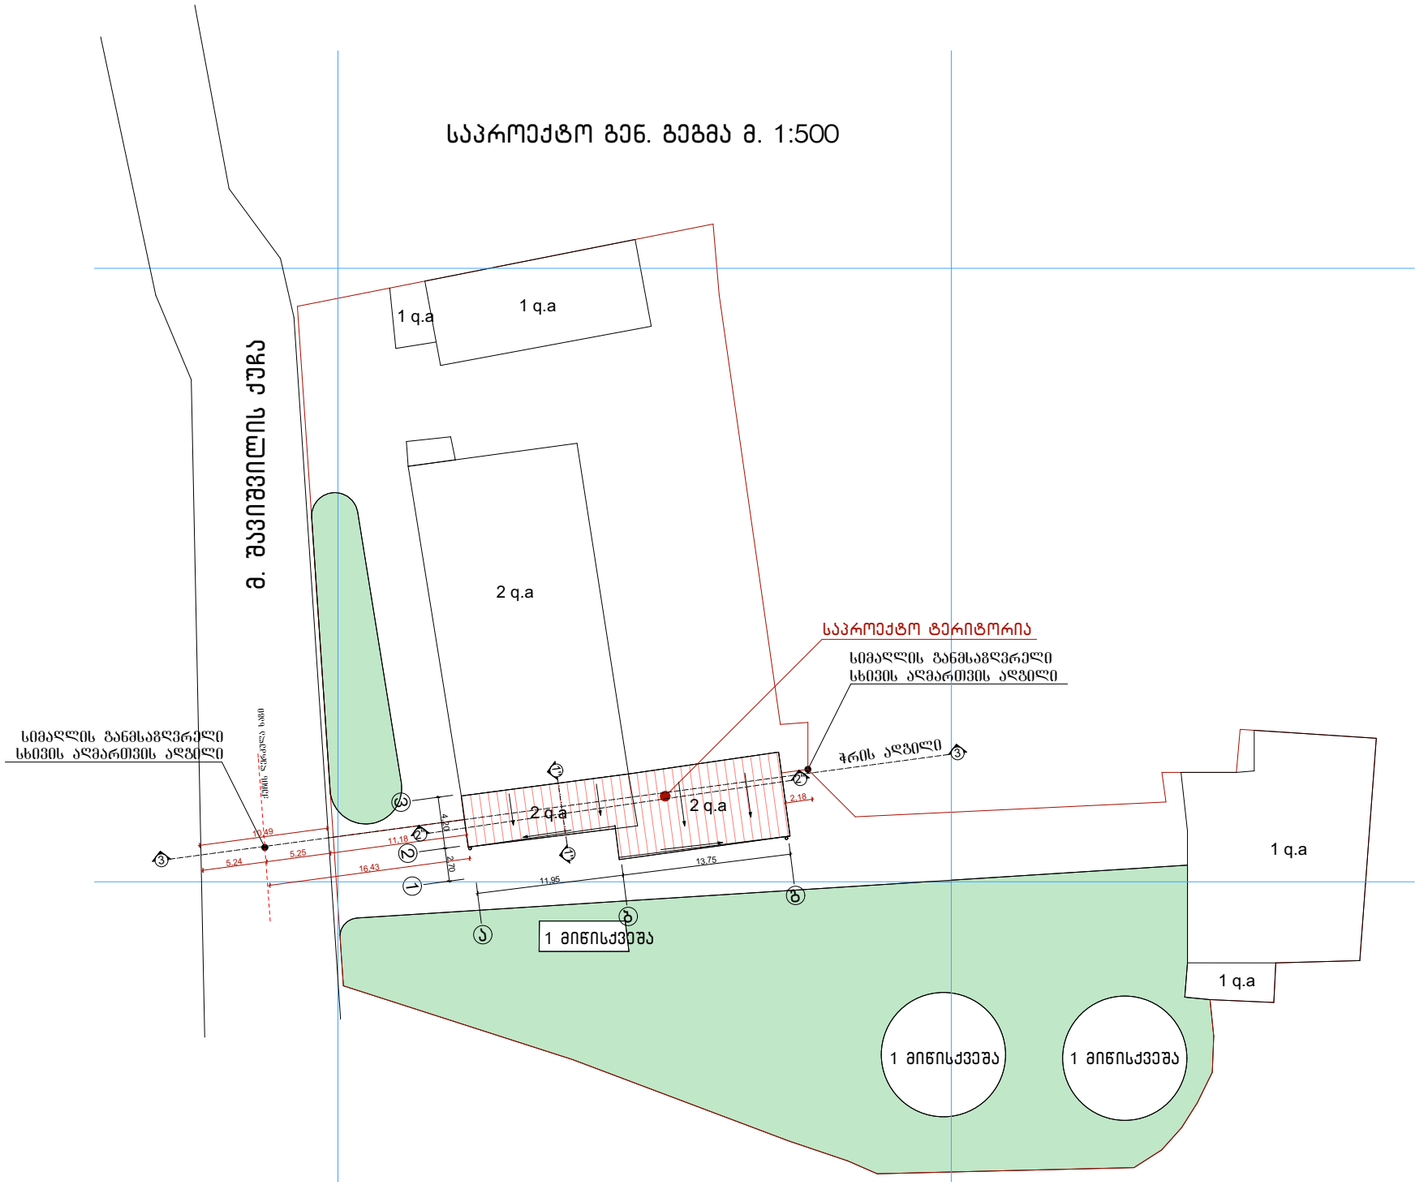

GSPublisherEngine 0.0.100.100

11,95 13,75

4,20

2,70

2,18

11,18 5,25 5,24

10,49

16,43

3 3

2'' 2''

1'' 1''

2 q.a 2 q.a

1 q.a
1 q.a

1 მიწისქვეშა

1 q.a

1 q.a

2 q.a

მ. შავიშვილის ქუჩა

საპროექტო ტერიტორია

საპროექტო გენ. გეგმა მ. 1:500

1 მიწისქვეშა

1 მიწისქვეშა

შეამოწმა საიდენტ. კოდი #204856236

შეასრულა

არსებულ შენობაზე დაშენების პროექტი
შავიშვილის ქუჩა #1-ში
(s/k 01.14.04.029.002)
არქიტექტურული ნაწილი
სტადია ფ-ბი მასშტაბი

დაკვეთა #

დირექტორი

დ.მახარობლიშვილი შპს ~თ-ენერგია~

ფურც.

mp 1:500

ნ.ნადირაშვილი

საპროექტო გენ. გეგმა

პრ.მთ.არქიტექტ.
პრ.მთ.კონსტრ. ე.წოწერია

ნ.ნადირაშვილი

ნ.ქუთათელაძე

a

b

g

1 2

3

სიმაღლის განმსაზღვრელი
სხივის აღმართვის ადგილი

სიმაღლის განმსაზღვრელი
სხივის აღმართვის ადგილი

ქუჩის ღერძულა ხაზი

ჭრის ადგილი