არსებული

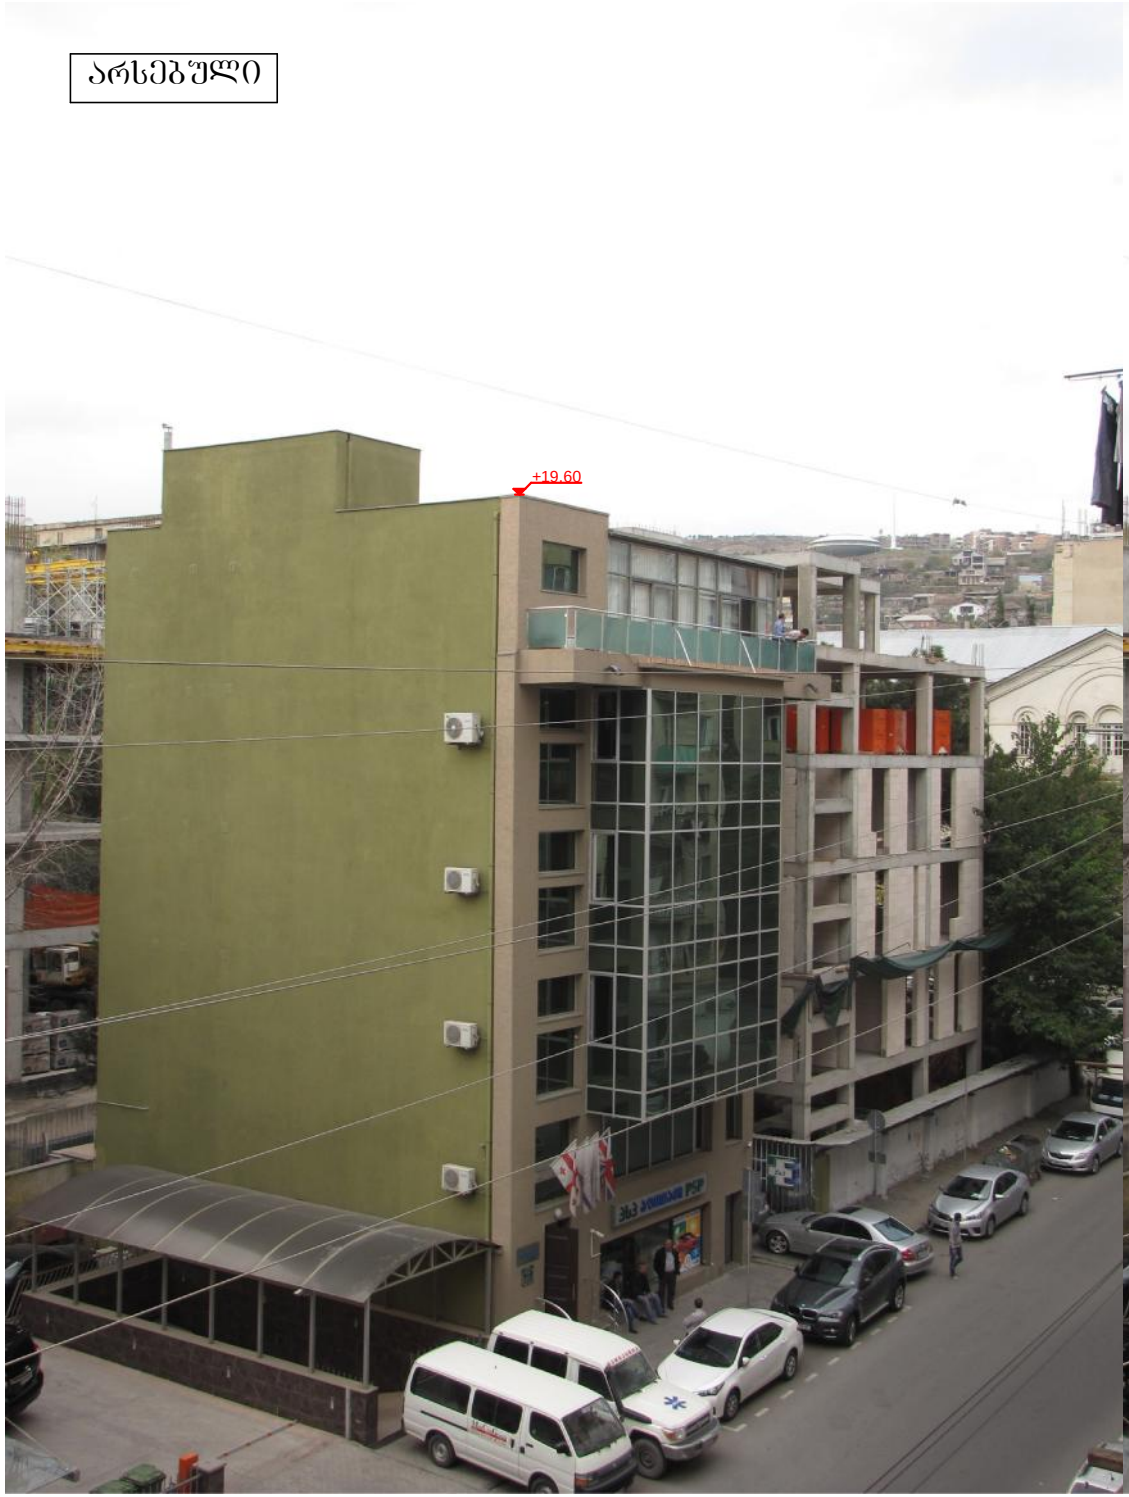

ფოტომონტაჟი




არსებული
+19.60

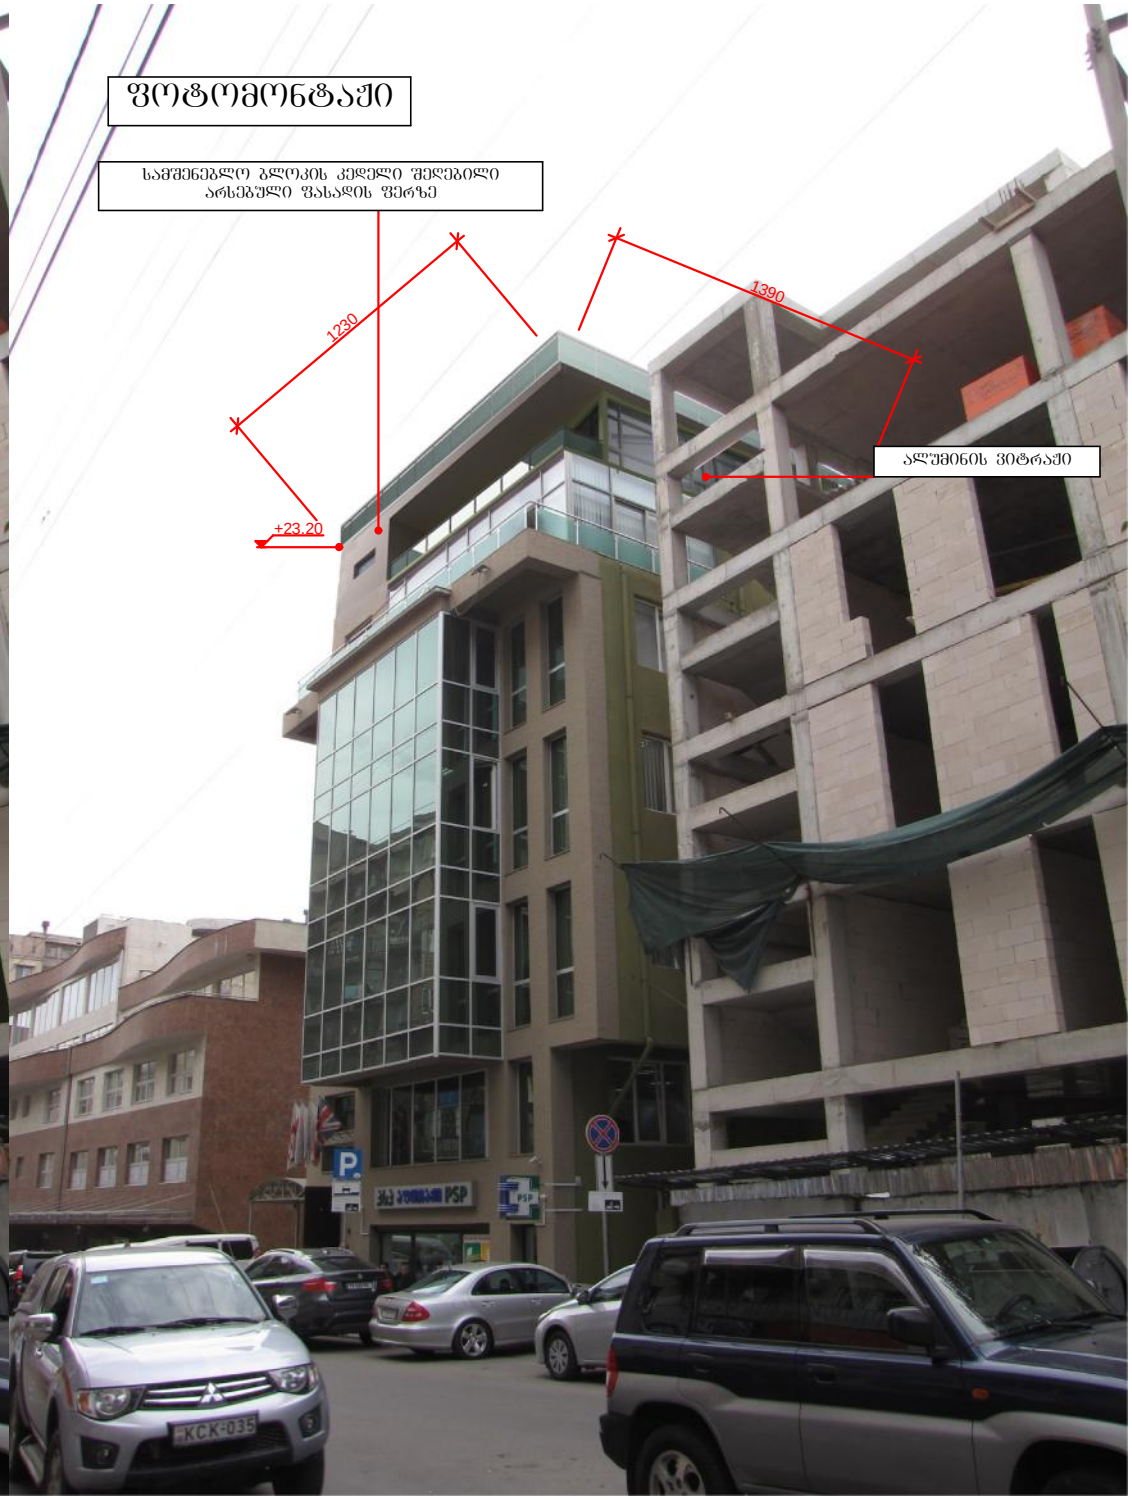
ფოტომონტაჟი
სამშენებლო ბლოკის კედელი შეღებილი
არსებული ფასადის ფერზე
1230
1390
ალუმინის ვიტრაჟი
+23.20