

ჭრილი 1-1 მ 1:100

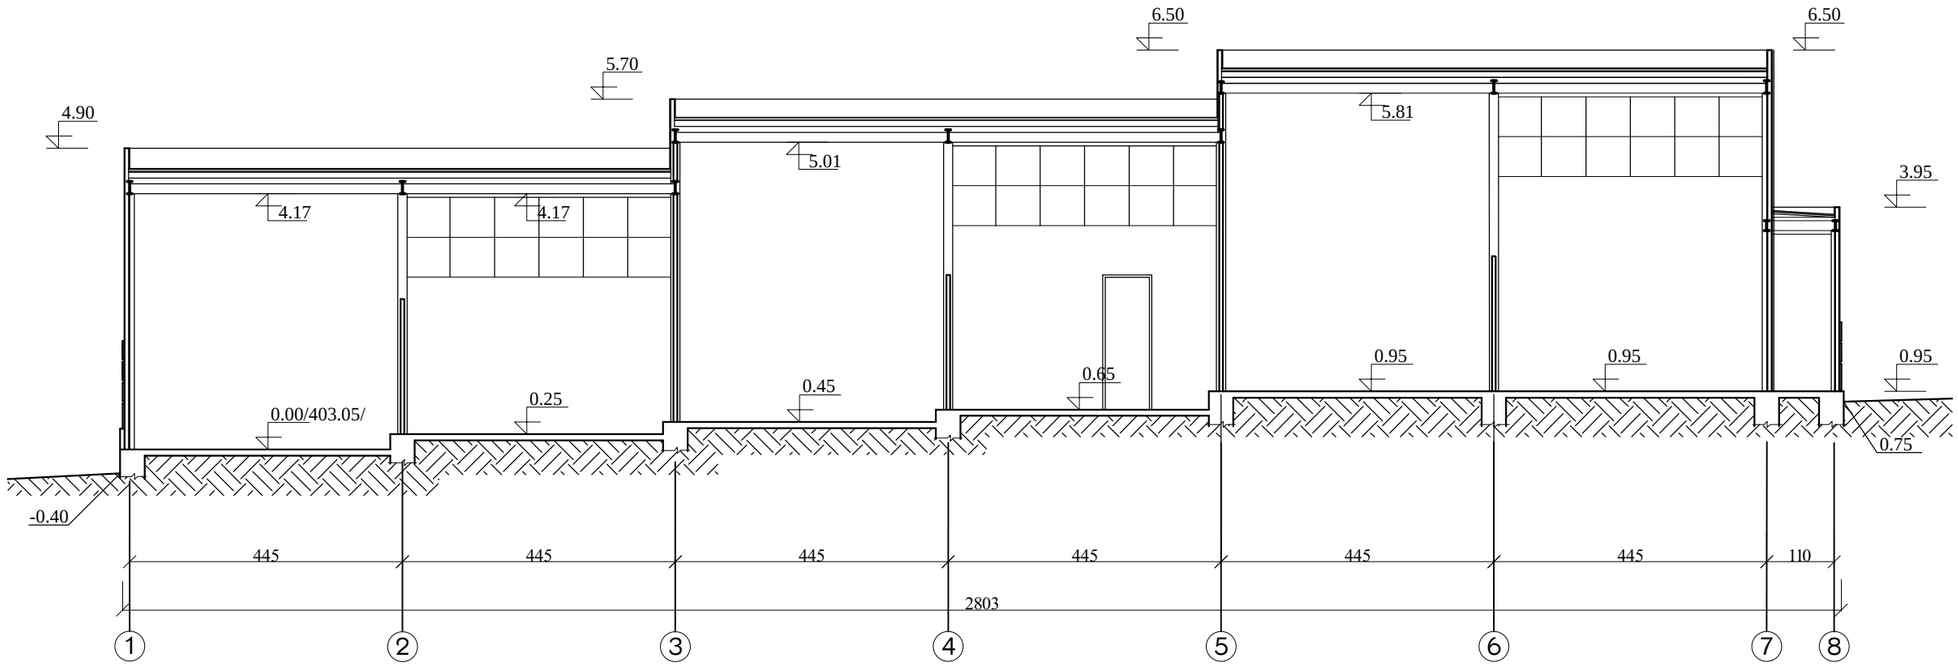


ჭრილი 2-2 მ 1:100

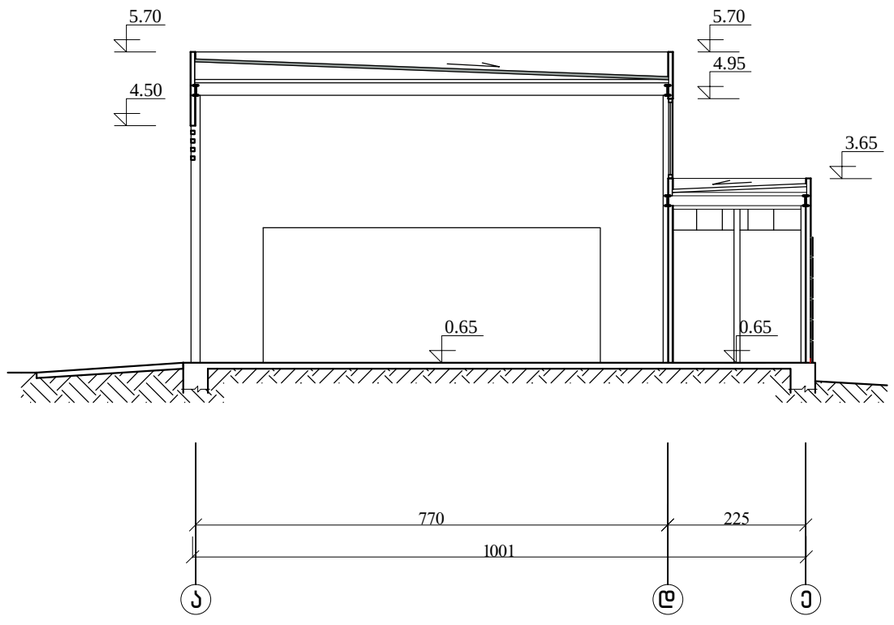

ქ. თბილისში, ვაკე-საბურთალოს რაიონში, მდ. მტკვრის მარჯვენა სანაპიროზე, ბაქტერიოფაგისაკენ ჩასასვლელი გზის მიმდებარედ, შპს „კომფორტი-50"-ის საკუთრებაში არსებულ ტერიტორიაზე ასაშენებელი ავტოსამრეცხაო-ავტოტექმომსახურების შენობის კორექტირების პროექტი					შპს არდა
დირექტორი		ვ. სიმონია	არქიტექტურული პროექტი	დაკვეთა	№/10-2014
მთ. არქიტექტ.		ვ. სიმონია	ავტოსამრეცხაო	სტადია	პრ
შეასრულა		ვ. სიმონია	ჭრილი 1-1 და 2-2	ფურცელი	ა-
შეამოწმა		ვ. დოგრაშვილი		მასშტაბი	1:100


ჭრილი 1-1

მ 1:100

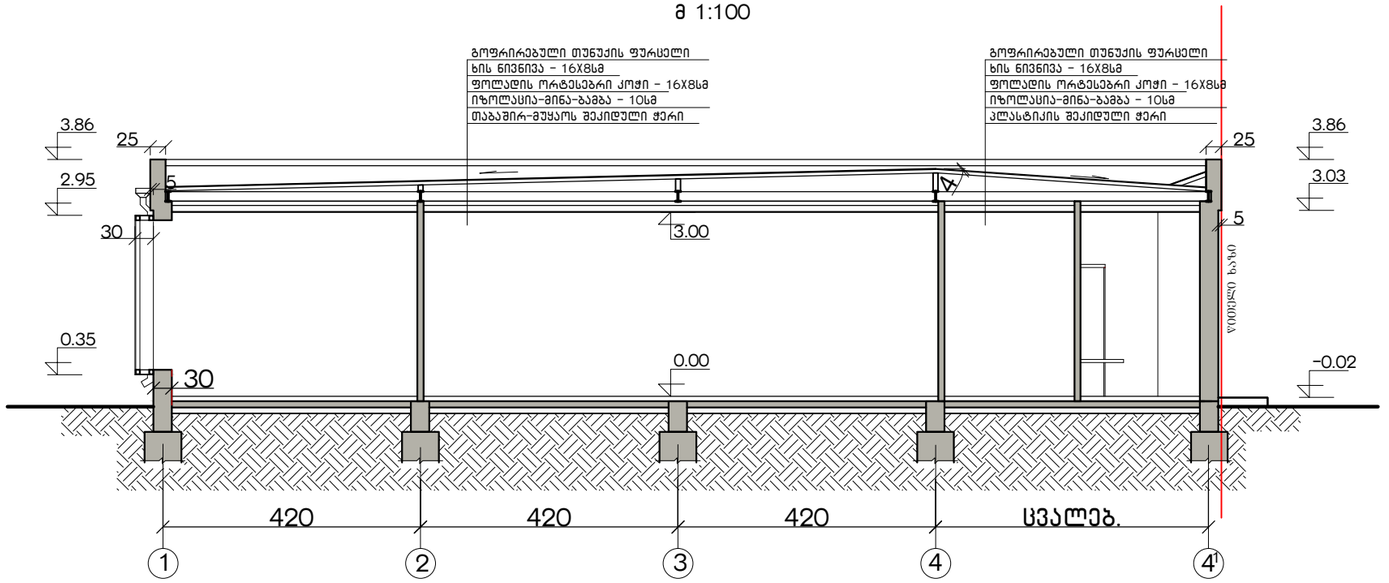

ჭრილი 2-2

მ 1:100

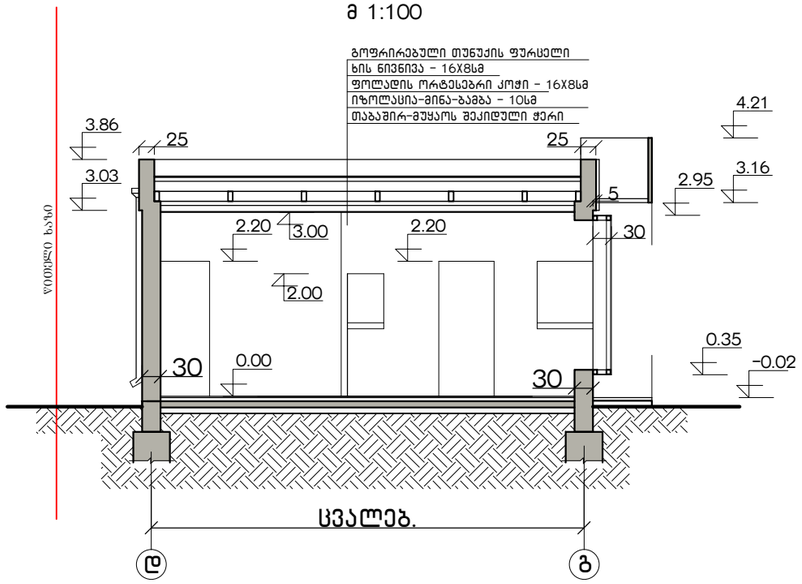

შენიშვნები

1. ნახაზზე საპროექტო შენობის ნული შეესაბამება აბსოლუტურ ნიშნულს – 403.50 მ.
2. ნახაზზე ზომები მოცემულია სმ, ნიშნულები მ.

ქ. თბილისში, ვაკე-საბურთალოს რაიონში, მდ. მტკვრის მარჯვენა სანაპიროზე, ბაქტერიოფაგისაკენ ჩასასვლელი გზის მიმდებარედ, მას ,,კომფორტი-50"-ის საკუთრებაში არსებულ ტერიტორიაზე ასაშენებელი ავტოსამრეცხაო-ავტოტექმომსახურების შენობის კორექტირების პროექტი					შპს არდა
დირექტორი		3. სიმონია	არქიტექტურული პროექტი	დაკვეთა	№/1-2014
მთ. არქიტექტ.		3. სიმონია	სწრაფი კვების ობიექტი	სტადია	პრ
შეასრულა		3. სიმონია	ჭრილი 1-1, 2-2	ფურცელი	ა-
შეამოწმა		3. დოგარაშვილი		მასშტაბი	1:100