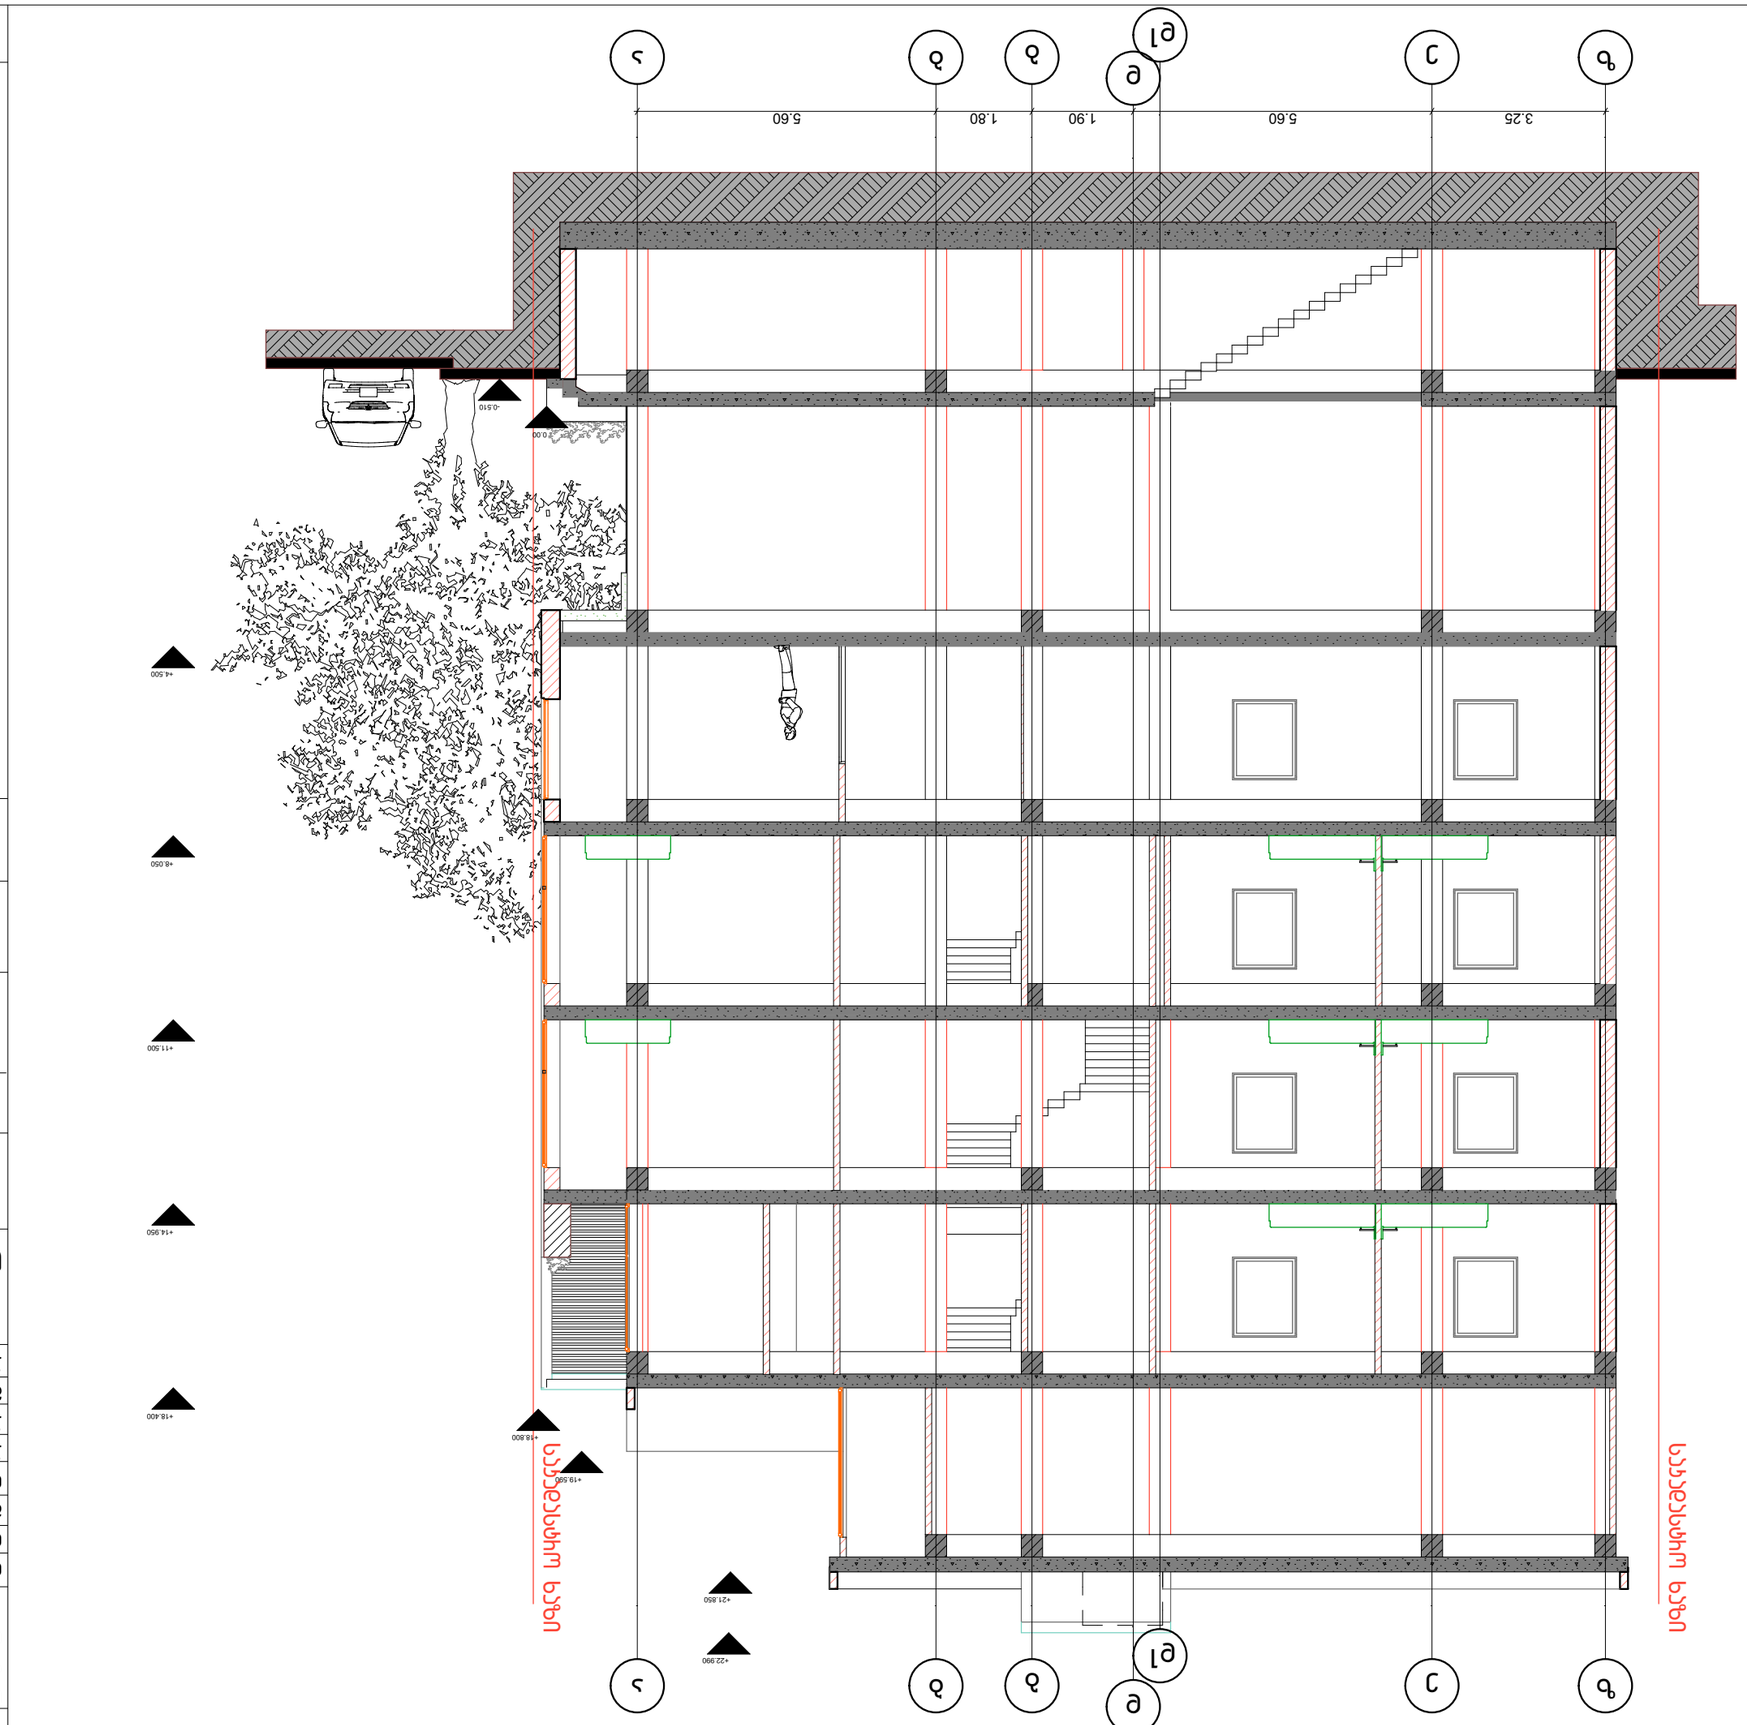

GSPublisherEngine 0.0.100.100

zz

ee

d

1

d

1

dd

gg

bb

aa

3.25 5.60 1.90 1.80 5.60

-0.510

0.00

+4.500

+8.050

+11.500

+14.950

+18.400

+18.800

+19.590

+21.850

+22.990

გორის ქუჩა

N

1

S

.

p

.s

"იორდანე

"

სექტემბერი 2014

ფურცელი

A

3

შენიშვნა

დამკვეთი

მისამართი

პროექტის
სახელწოდება

ნახაზი

დირექტორი დ.ვაშაკიძე
mT

.არქიტექტორი
d

.ვაშაკიძე

არქიტექტორი ა.ნოდია

შეასრულა ა.ნოდია

სტადია პრ

.

ფურცელი

1
თარიღი

ჭრილი

1

-

1

m

1

:100

სავაჭრო

-საოფისე

საკადასტრო ხაზი

საკადასტრო ხაზი
წერეთლის ქუჩა

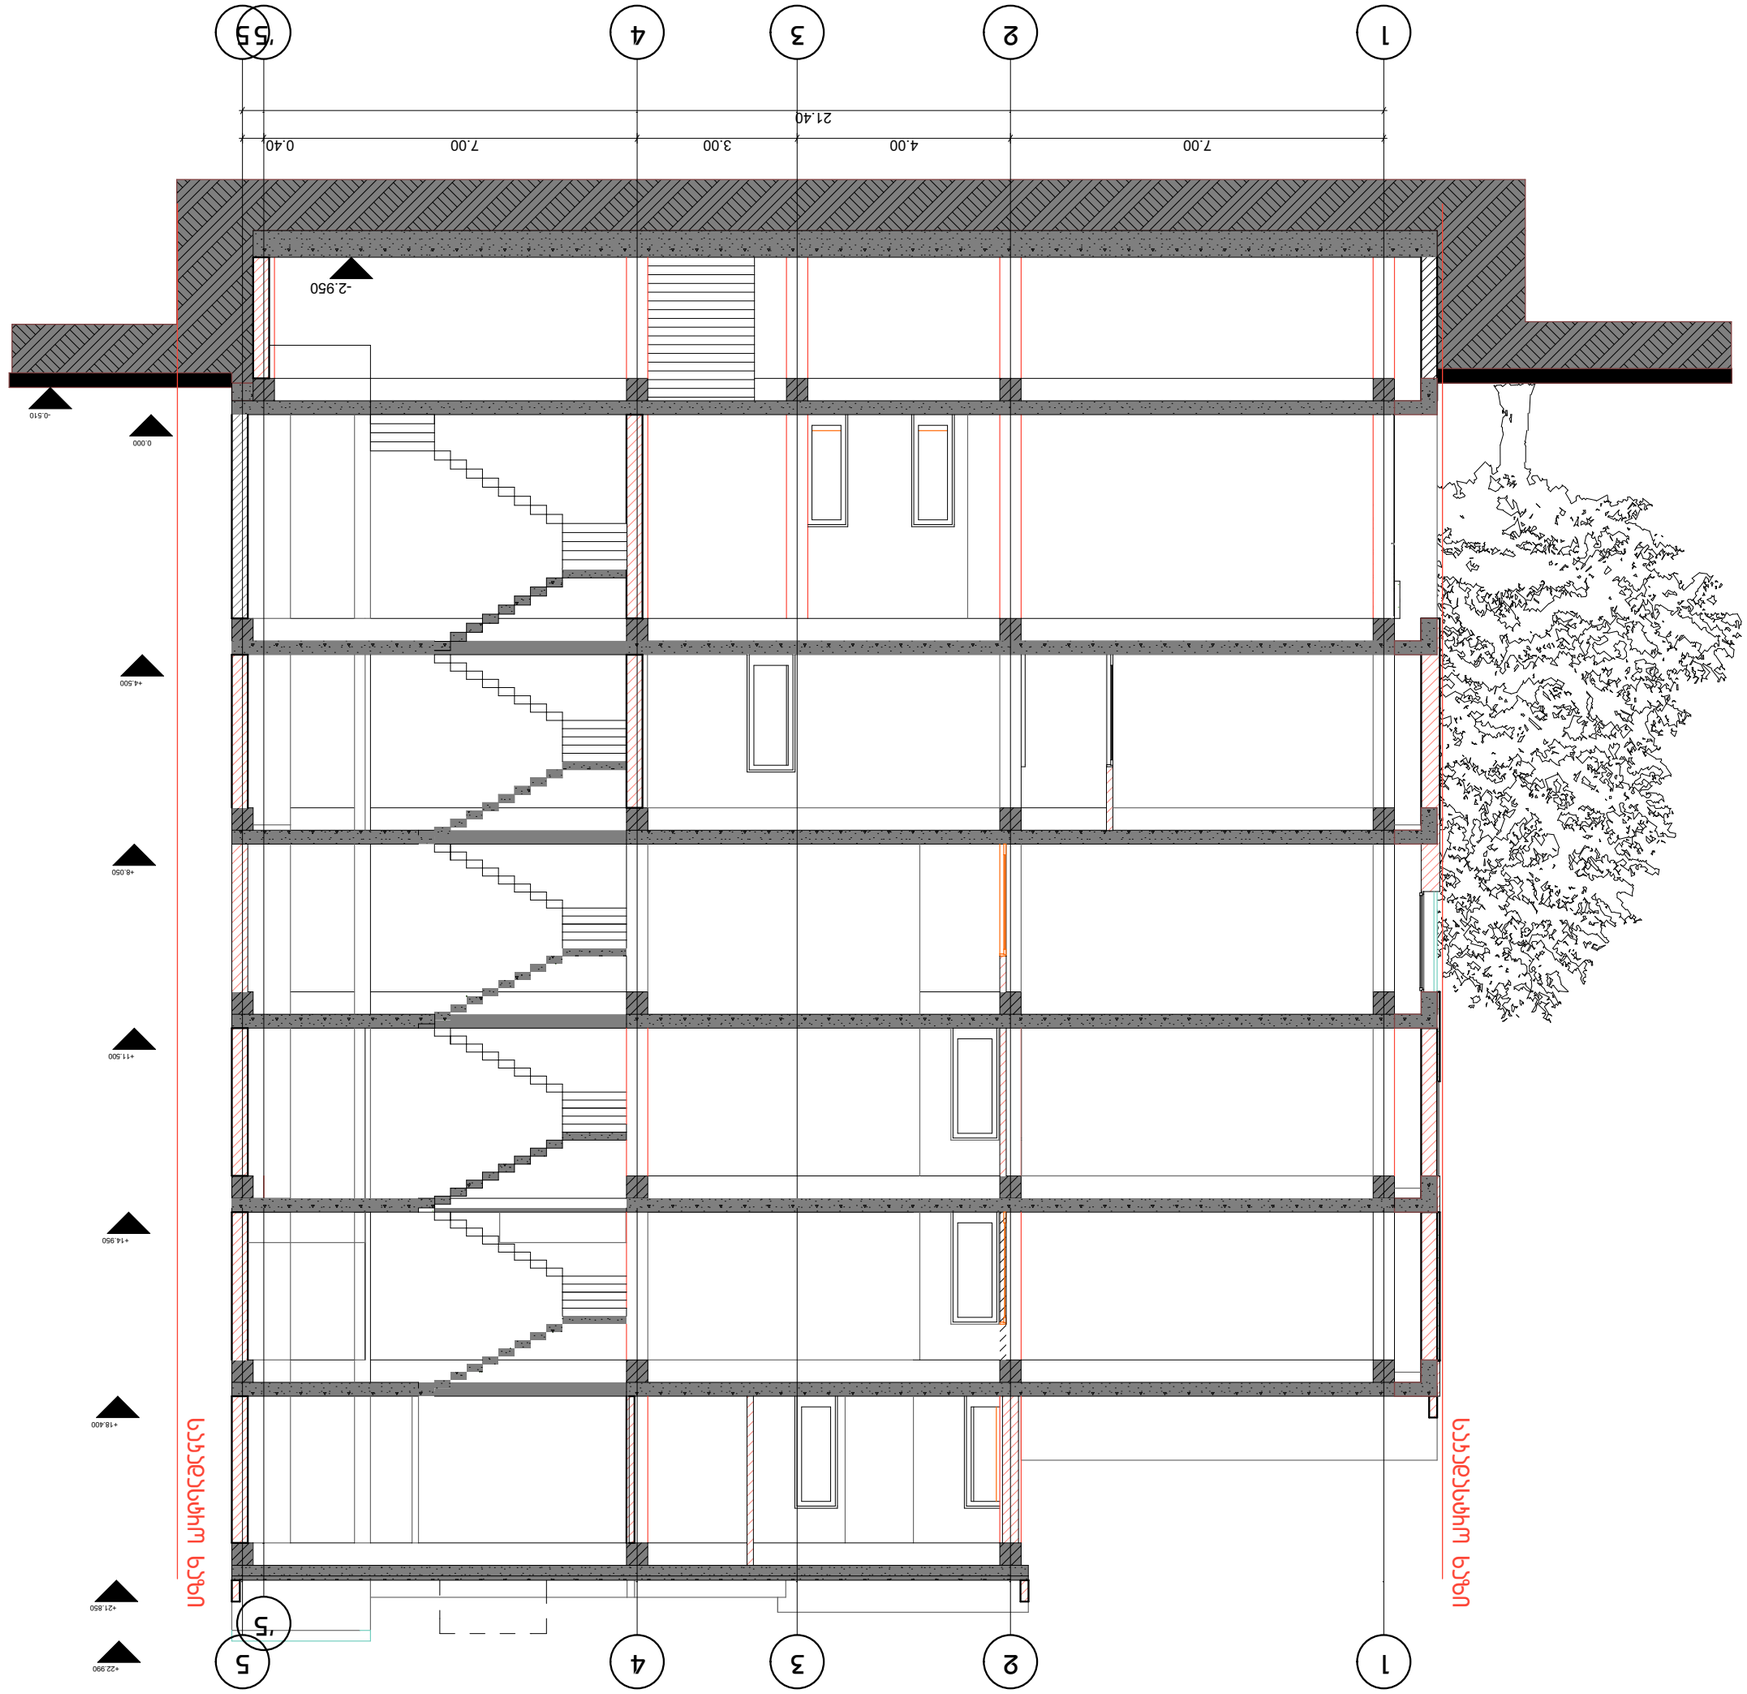

GSPublisherEngine 0.0.100.100

11

22

33

44

'

5

'

5

55

7.00 4.00 3.00 7.00 0.40

-0.510

0.000

+4.500

+8.050

+11.500

+14.950

+18.400

+21.850

+22.990

-2.950

21.40

გორის ქუჩა

N

1

S

.

p

.s

"იორდანე

"

სექტემბერი 2014

ფურცელი

A

3

შენიშვნა

დამკვეთი

მისამართი

პროექტის
სახელწოდება

ნახაზი

დირექტორი დ.ვაშაკიძე
mT

.არქიტექტორი
d

.ვაშაკიძე

არქიტექტორი ა.ნოდია

შეასრულა ა.ნოდია

სტადია პრ

.

ფურცელი

1

თარიღი

ჭრილი

2

-

2

m

1

:100

სავაჭრო

-საოფისე

საკადასტრო ხაზი

საკადასტრო ხაზი
გორის ქუჩა