DAVID VASHAKIDZE ARCHITECTS

სტადია	პრ.
ფურცელი	14
თარიღი	სექტემბერი 2014
დირექტორი	
დ.ვაშაკიძე	
მთ.არქიტექტორი	
დ.ვაშაკიძე	
არქიტექტორი	
ა.ნოღაიდელი	
შეასრულა	
ა.ნოღაიდელი	
ნახაზი	ფასადი
პროექტის სახელწოდება	სავაჭრო-სასტუმრო
მისამართი	ბოძის ქუჩა N1
დამკვეთი	შ.პ.ს "ორიდანე"
შენიშვნა	
ფურცელი N3	

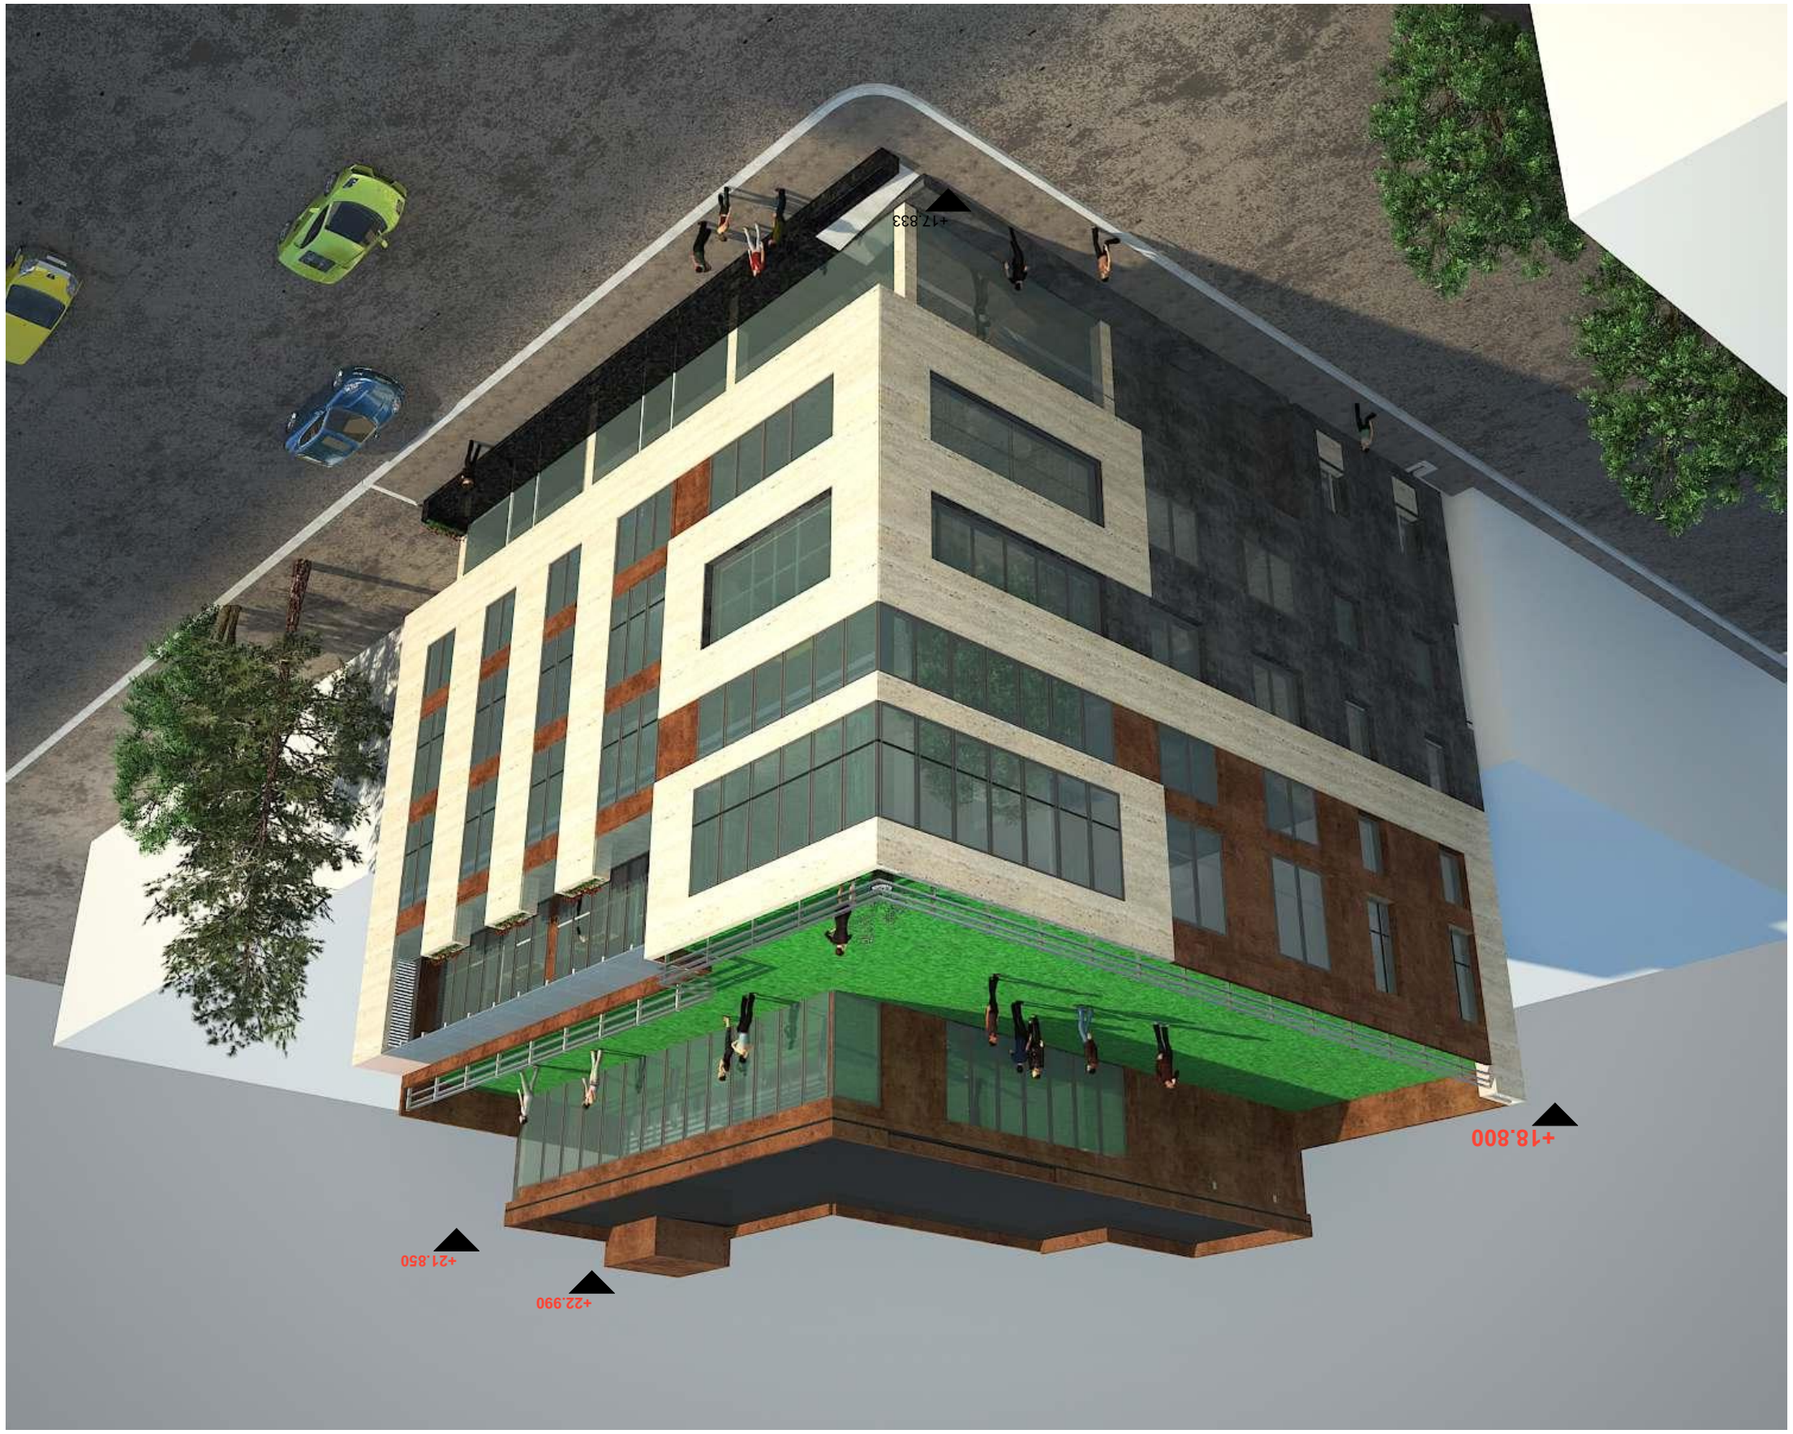

	ა 1:100
ფურნალი №3	
სამშენებლო ნებართვა №15 ქ.თბილისი საკადასტრო კოდი 01.14.06.015.001	
ობიექტის დასახელება	
ტერიტორიის გეგმა-სიტუაციური სქემა	
ტერიტორიის მოწყობა	
ტერიტორიის კეთილმოწყობა	
ტერიტორიის ვერტიკალური დაგეგმარება	
ტერიტორიის ჰორიზონტალური მიბმა	
ტერიტორიის გამწვანება	
ტერიტორიის მოსაწყობი ფართობი	
ნაგებობის ან/და ნაგებობის ნაწილის დანიშნულება ნაგებობის ან/და ნაგებობის ნაწილის ფუნქციური დანიშნულება	
ნაგებობის ან/და ნაგებობის ნაწილის ტექნიკურ-ეკონომიკური მაჩვენებლები	
ნაგებობის ან/და ნაგებობის ნაწილის ფასადის გადაწყვეტა	
ნაგებობის ან/და ნაგებობის ნაწილის ინტერიერის გადაწყვეტა	
ნაგებობის ან/და ნაგებობის ნაწილის ინჟინრული უზრუნველყოფა	
ნაგებობის ან/და ნაგებობის ნაწილის ენერგოეფექტურობა	
ნაგებობის ან/და ნაგებობის ნაწილის ენერგოეფექტურობის კლასი	
ნაგებობის ან/და ნაგებობის ნაწილის ენერგოეფექტურობის ზომები	
ნაგებობის ან/და ნაგებობის ნაწილის ენერგოეფექტურობის ზომების ეკონომიკური ეფექტიანობა	
ნაგებობის ან/და ნაგებობის ნაწილის ენერგოეფექტურობის ზომების ეკონომიკური ეფექტიანობის ანგარიში	
ნაგებობის ან/და ნაგებობის ნაწილის ენერგოეფექტურობის ზომების ეკონომიკური ეფექტიანობის ანგარიშის ავტორი	
ნაგებობის ან/და ნაგებობის ნაწილის ენერგოეფექტურობის ზომების ეკონომიკური ეფექტიანობის ანგარიშის ავტორის ხელმოწერა	

GSPublisherEngine 0.0.100.100

+21.850

+18.800

-0.510

გორის ქუჩა

N

1

S

.

p

.s

"იორდანე

"

სექტემბერი 2014

ფურცელი

A

3

შენიშვნა

დამკვეთი

მისამართი

პროექტის სახელწოდება

ნახაზი

დირექტორი დ.ვაშაკიძე
mT

.არქიტექტორი
d

.ვაშაკიძე

არქიტექტორი ა.ნოდია შეასრულა ა.ნოდია

სტადია პრ

.

ფურცელი 16
თარიღი

ფასადი

m

1

:100

სავაჭრო

-სასტუმრო

DAVID VASHAKIDZE ARCHITECTS

სტადია პრ.

ფურცელი 16

თარიღი

სექტემბერი 2014

დირექტორი
დ.ვაშაკიძე
მთ.არქიტექტორი
დ.ვაშაკიძე
არქიტექტორი
ა.ნოდია
შეასრულა
ა.ნოდია

ნახაზი

ფასადი

პროექტის სახელწოდება

სავაჭრო-სასტუმრო

მისამართი

ბორის ჯუჯა N1

დამკვეთი

შ.პ.ს "იოხდანე"

შენიშვნა

ფურცელი #3

მ 1:100