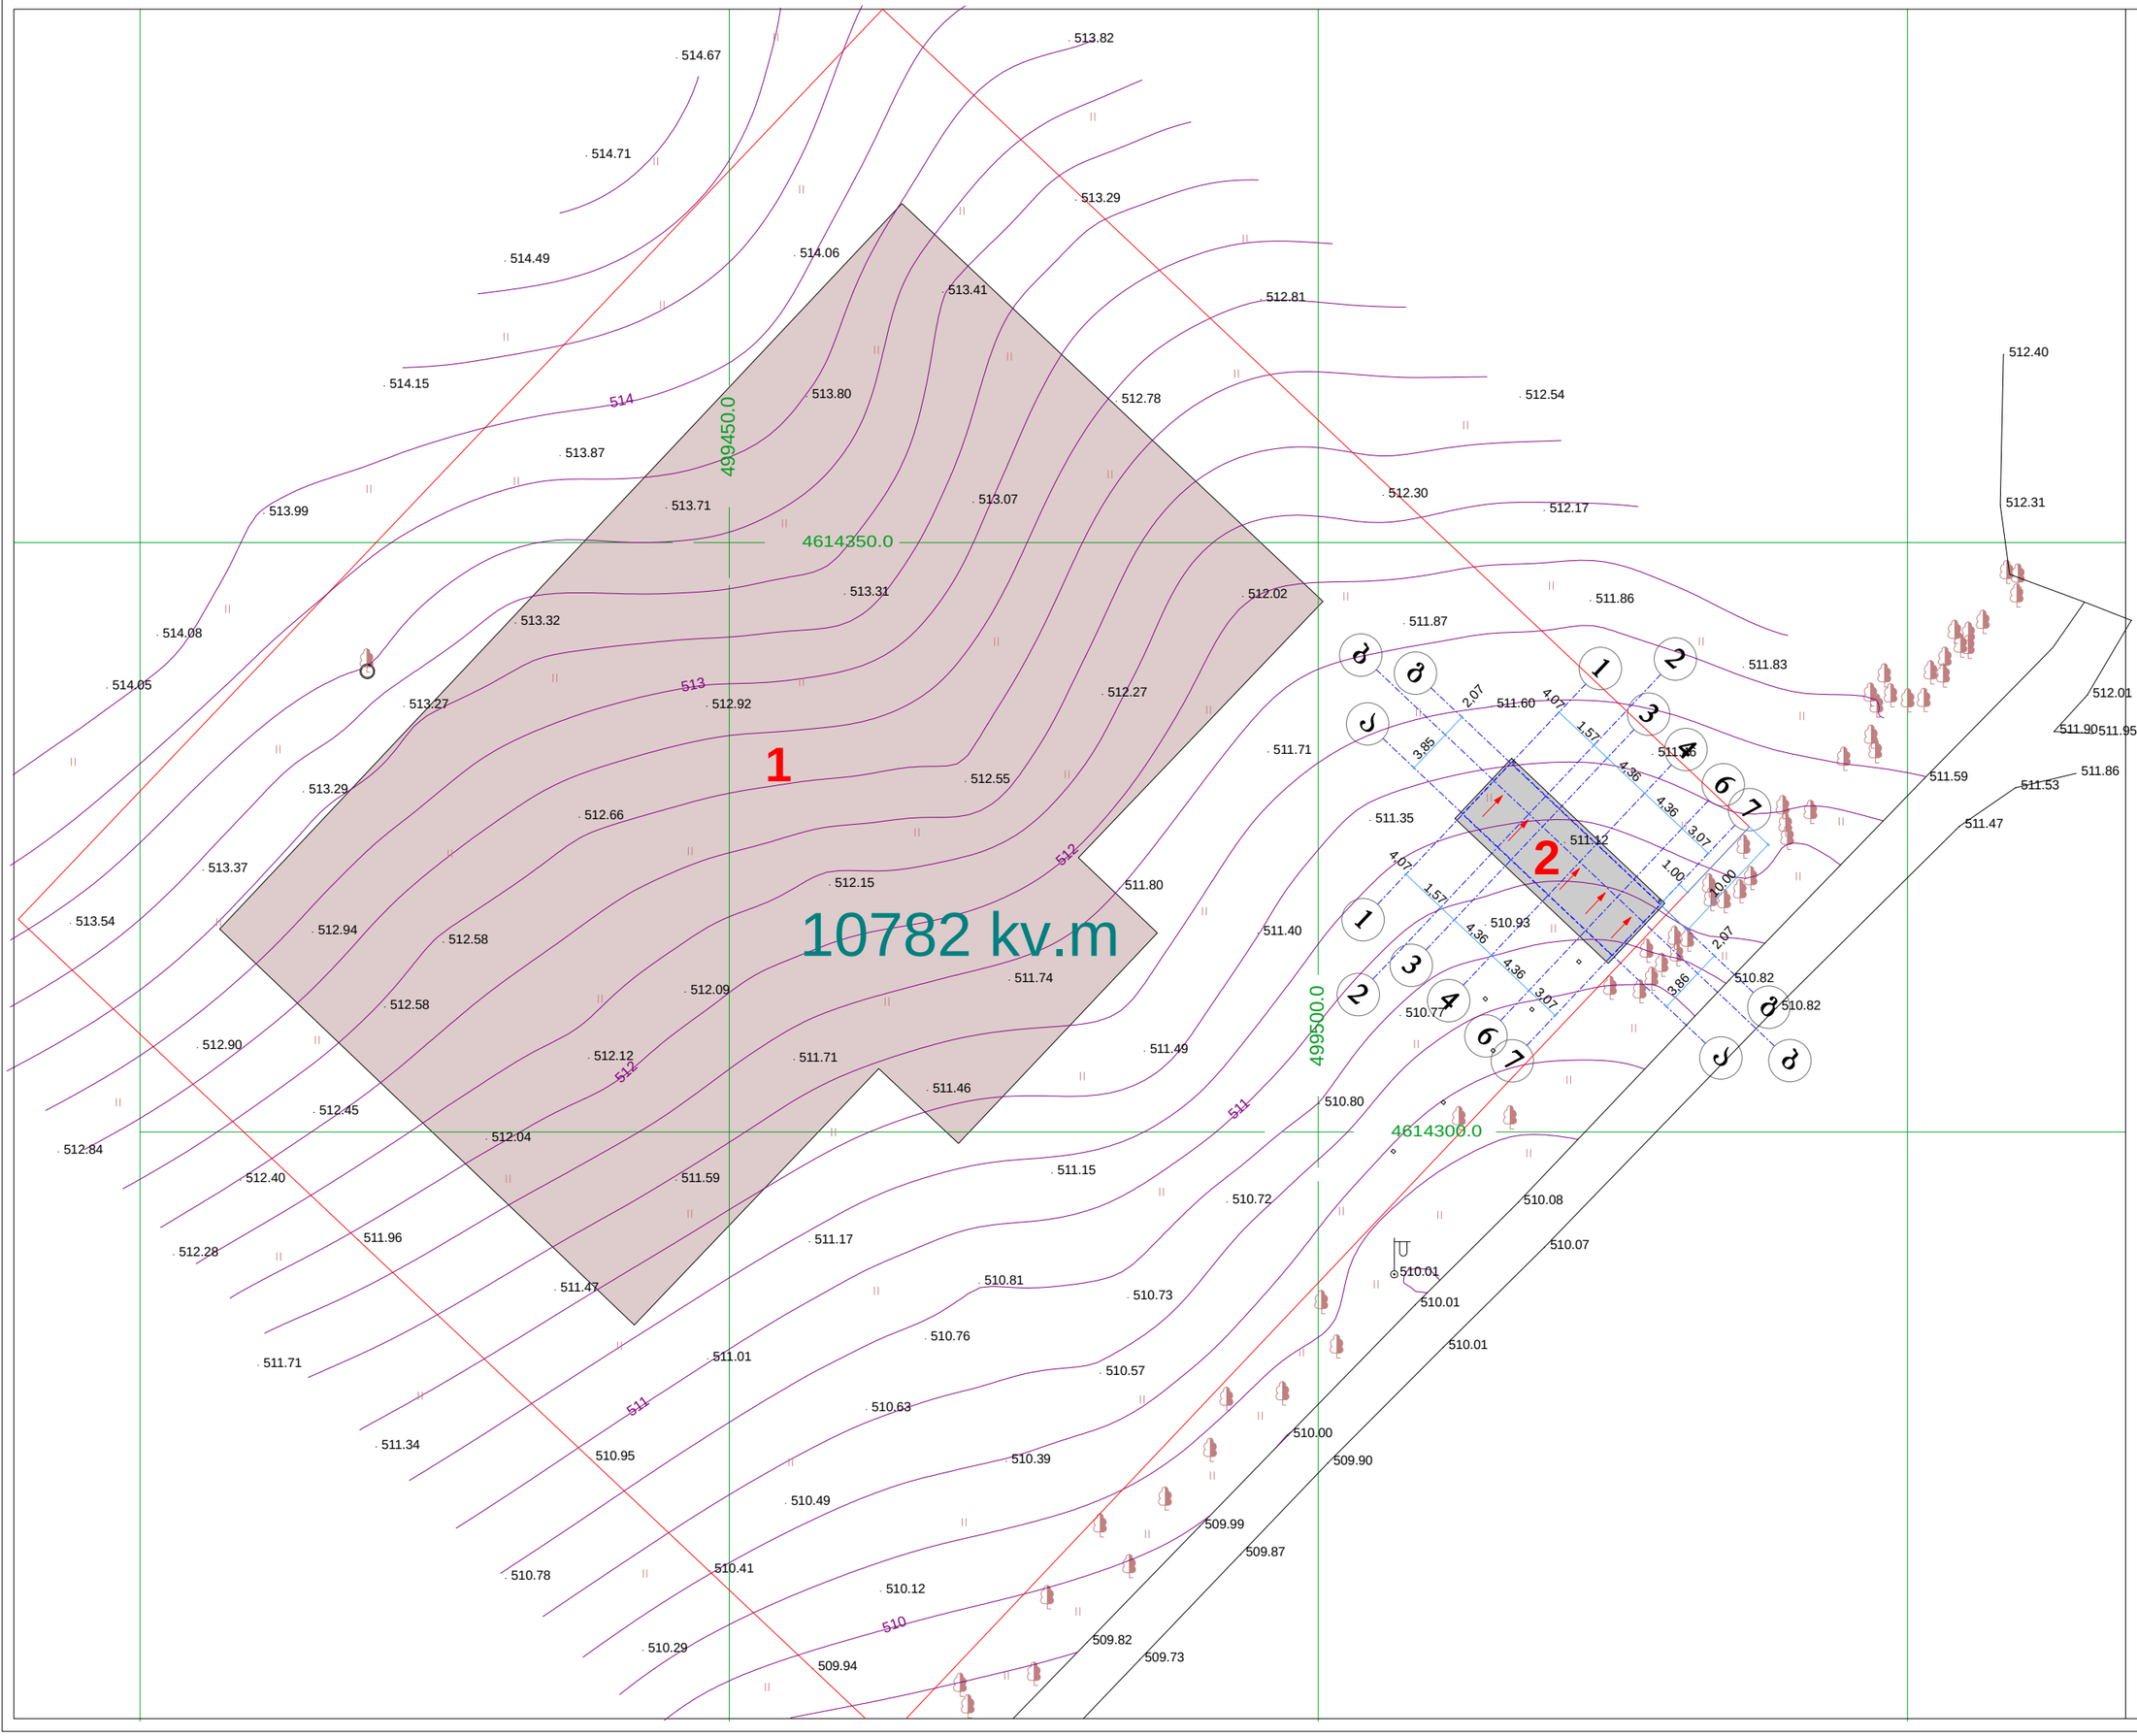

ექსპლიკაცია

1. არსებული შენობა
2. საპროექტო შენობა

პირობითი აღნიშვნები

შენიშვნები

შ.პ.ს.
„არქდეკორი„
406106592

L.T.D.
„archdecor„
406106592

დამკვეთი	შ.პ.ს. "ჩიდოს პორტუგეზი" ს/კ204516194
მისამართი	ქ.ბათუმი ონალისა. სტრ. ჩიდო ჩიდო 01.19.28.001.111

თანამდებობა	გვარი	
დირექტორი	ვ.ტაბატაძე	
არქიტექტორი	ზ.მახარაშვილი	
შემსრულებელი	ზ.მახარაშვილი	

პროექტის სახელი

დაშხაარე ტექნიკური ნაბეჭდობა

მასშტაბი	ნახაზის დასახელება	
1:500	გენგეგმა	
სტადია	ფურცლის №	ფურცლები
მ.პ.		