# ფასადი 1-8 ღერძებში მ 1:100

შეილესება მაღალი ხარისხის ლესვით და შეიღებება მუქი რუხი ფერის წყალგამძლე საღებავით

თეთრი ფერის მეტალო-პლასტმასის ალათებით




| | |
|---|---|
| ფორმატი A-1 | დაკვეთა № |

შენიშვნები:

ნახაზის ყველა ცვლილება მშენებლობისას შეთანხმებული უნდა იყოს პროექტის ავტორთან.

ტექნიკურ-ეკონომიკური მაჩვენებლები:

ექსპლიკაცია :

პირობითი ნიშნები:

| | |
|---|---|
| 6 – | – კედელი |
| +0.00 – | – ტიხარი |
| +0.00 – | – რიგელი |
| ქ-ნ – | – დიაფრაგმა |
| შ-ნ – | – კოლონა |
| მ-ნ – | – ღერძის ხაზი |
| შარ-ნ– | – საპროექტო საზღვარი |

დამკვეთი

მისამართი: ქ.თბილისი, ჭუჩა ქავთარაძე №1 (ნაკვეთი 38/047)

პროექტის სახელწოდება

მრავალბინიანი საცხოვრებელი სახლი

| თანამდებობა | გვარი | ხელმოწერა | თარიღი |
|---|---|---|---|
| დირექტორი | ო.ხუხაშვილი | | 27.10.2014 |
| მთ.არქიტ. | ლ. ხუხაშვილი | | |
| ავტორი | მ. აბაიშვილი | | |
| | | | |
| | | | |
| | | | |


შ.პ.ს. "არქ ქრიატიონ"
მისამართი:
ქ. თბილისი,
საბურთალოს ქ.№33

"Arc Creation" L.t.d.
adress:
#33, Saburtalo str.,
Tbilisi, Georgia
E_mail: <levan.khukhashvili@gmail.com>


| | |
|---|---|
| მასშტაბი | 1:100 |
| თარიღი | |
| | |

ნახაზი: ფასადი 1-8 ღერძებში

| სტადია | ფურცელი | ფურცლები |
|---|---|---|
| პროექტი | | |

# ფასადი 8-1 ღერძებში მ 1:100

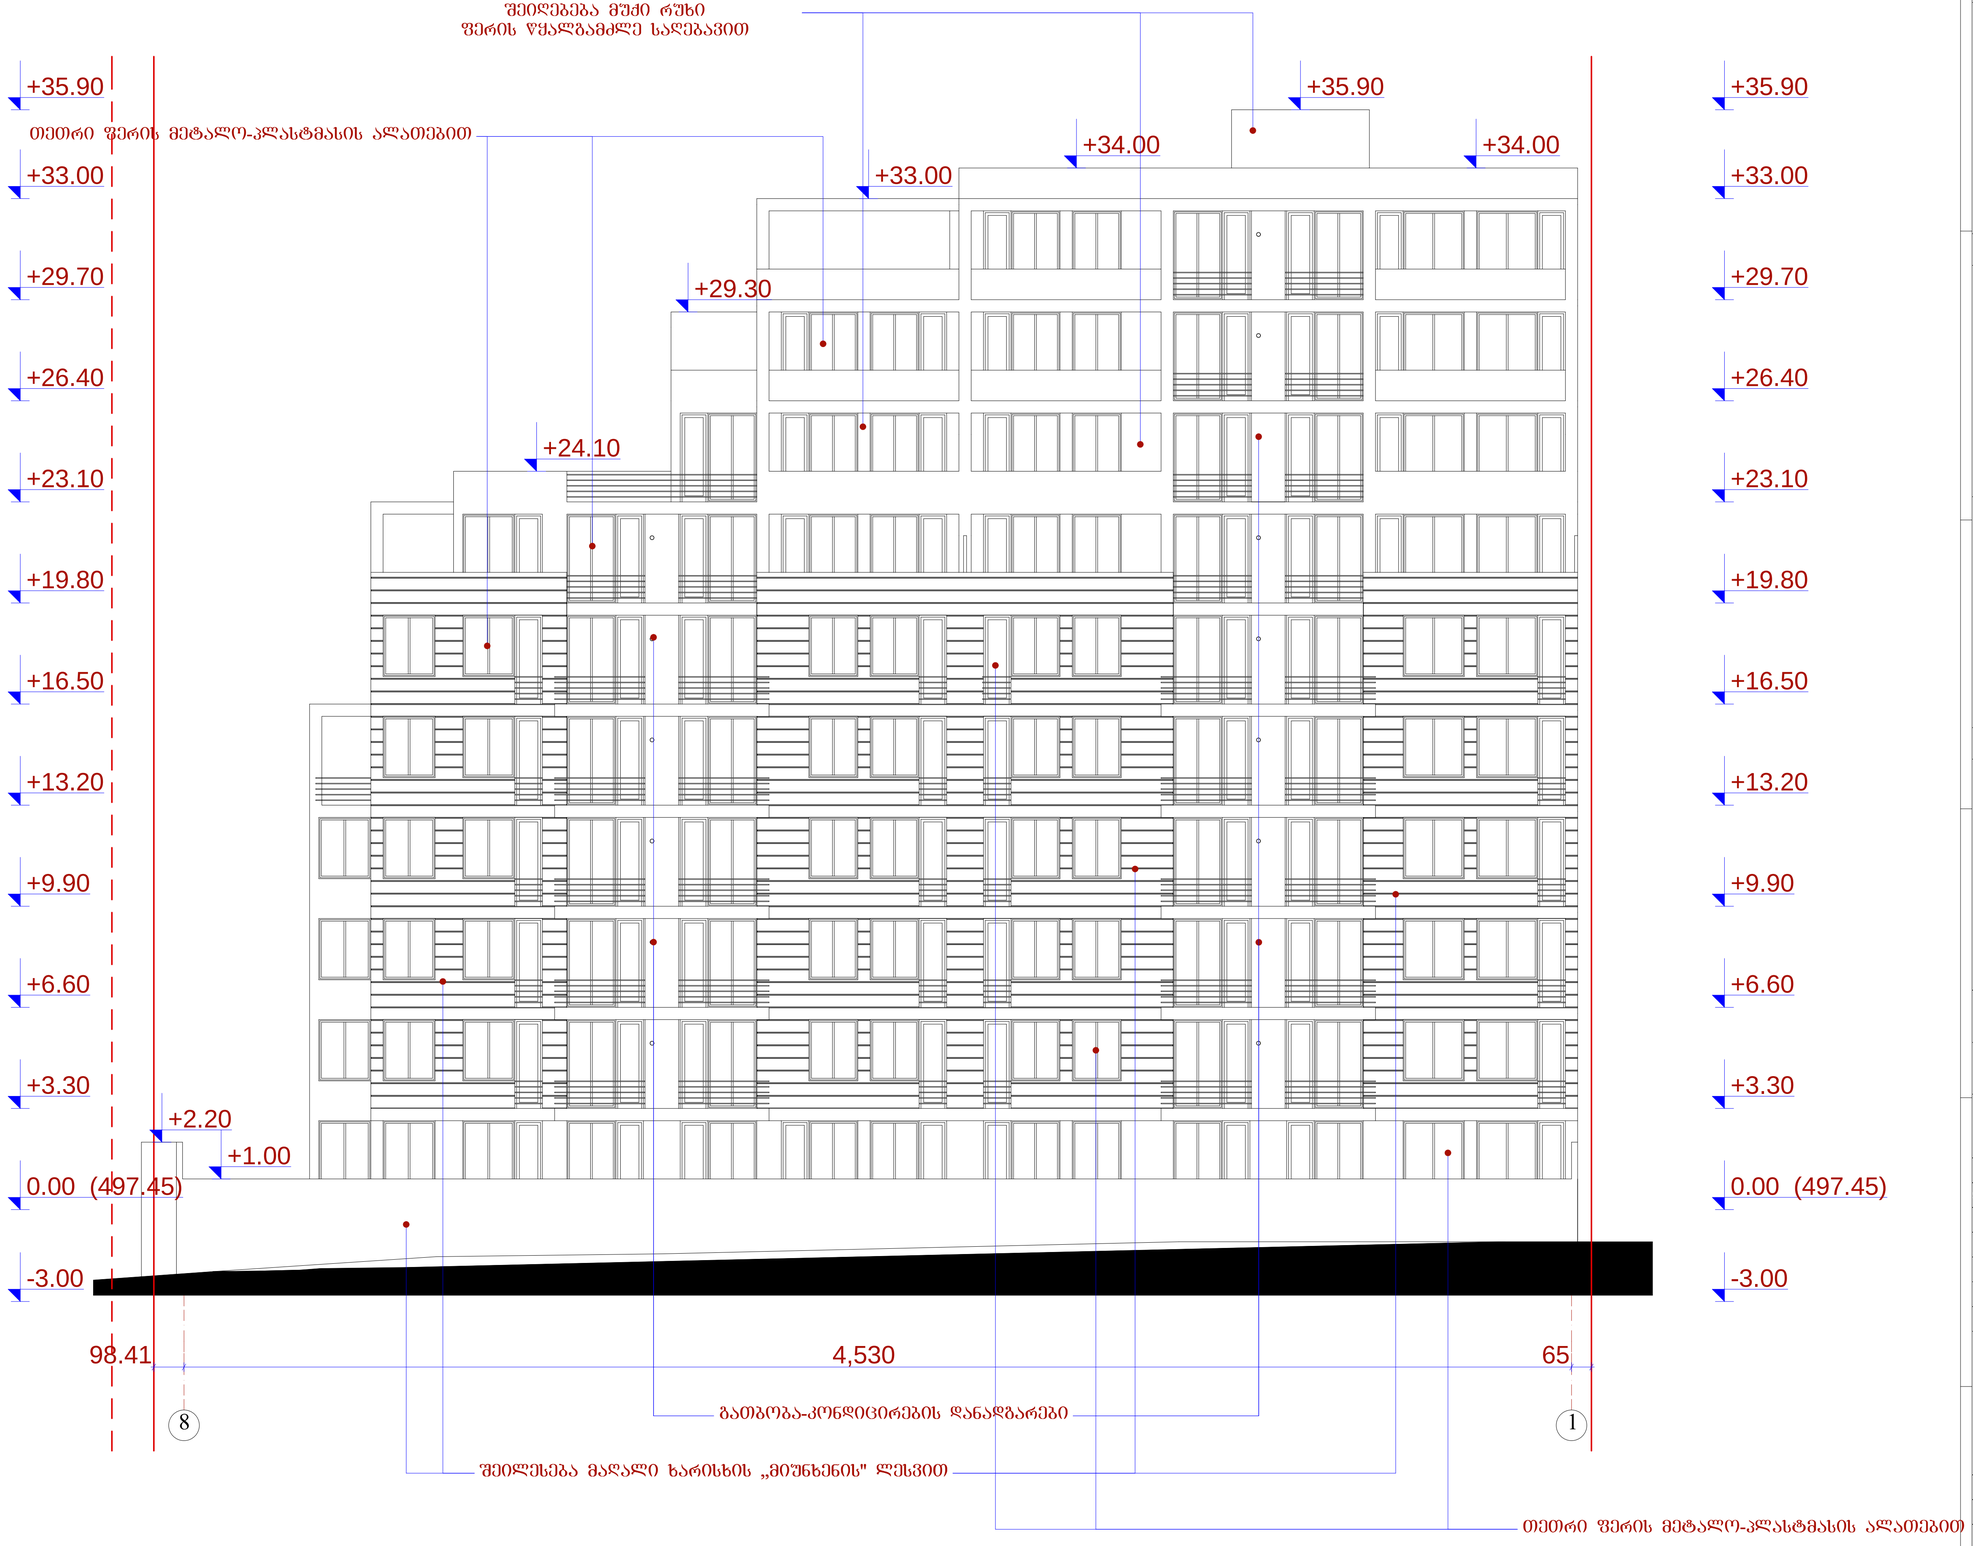


ფორმატი A-1 | დაკვეთა №

შენიშვნები:

ნახაზის ყველა ცვლილება მშენებლობისას შეთანხმებული უნდა იყოს პროექტის ავტორთან.

ტექნიკურ-ეკონომიკური მაჩვენებლები:

ექსპლიკაცია :

პირობითი ნიშნები:

- 6 – კედელი
- +/- – ტიხარი
- +/- – რიგელი
- კ-ნ – დიაფრაგმა
- შ-ნ – კოლონა
- მ-ნ – ღერძის ხაზი
- შარ-ნ – საალპინისტრო სახანძარი

დამკვეთი

მისამართი: ქ.თბილისი, ქუჩა ქავთარაძე №1 (ნაკვეთი 38/047)

პროექტის სახელწოდება: მრავალბინიანი საცხოვრებელი სახლი

| თანამდებობა | გვარი | ხელმოწერა | თარიღი |
|---|---|---|---|
| დირექტორი | ო.ხუხაშვილი | | 27.10.2014 |
| მთ.არქიტ. | ლ. ხუხაშვილი | | |
| ავტორი | მ. აბაიშვილი | | |

შ.პ.ს. "არქ ქრიატიონ"
მისამართი:
ქ. თბილისი,
საბურთალოს ქ.№33

**"Arc Creation" L.t.d.**
adress:
#33, Saburtalo str.,
Tbilisi, Georgia
E_mail: <levan.khukhashvili@gmail.com>

| მასშტაბი | 1:100 | ნახაზი: |
|---|---|---|
| თარიღი | | ფასადი 8-1 ღერძებში |

| სტადია | ფურცელი | ფურცლები |
|---|---|---|
| პროექტი | | |

# ფასადი ა-ე ღერძებში მ 1:100

თეთრი ფერის მეტალო-პლასტმასის ალათებით

შეილესება მაღალი ხარისხის ლესვით და
შეიღებება მუქი რუხი
ფერის წყალგამძლე საღებავით

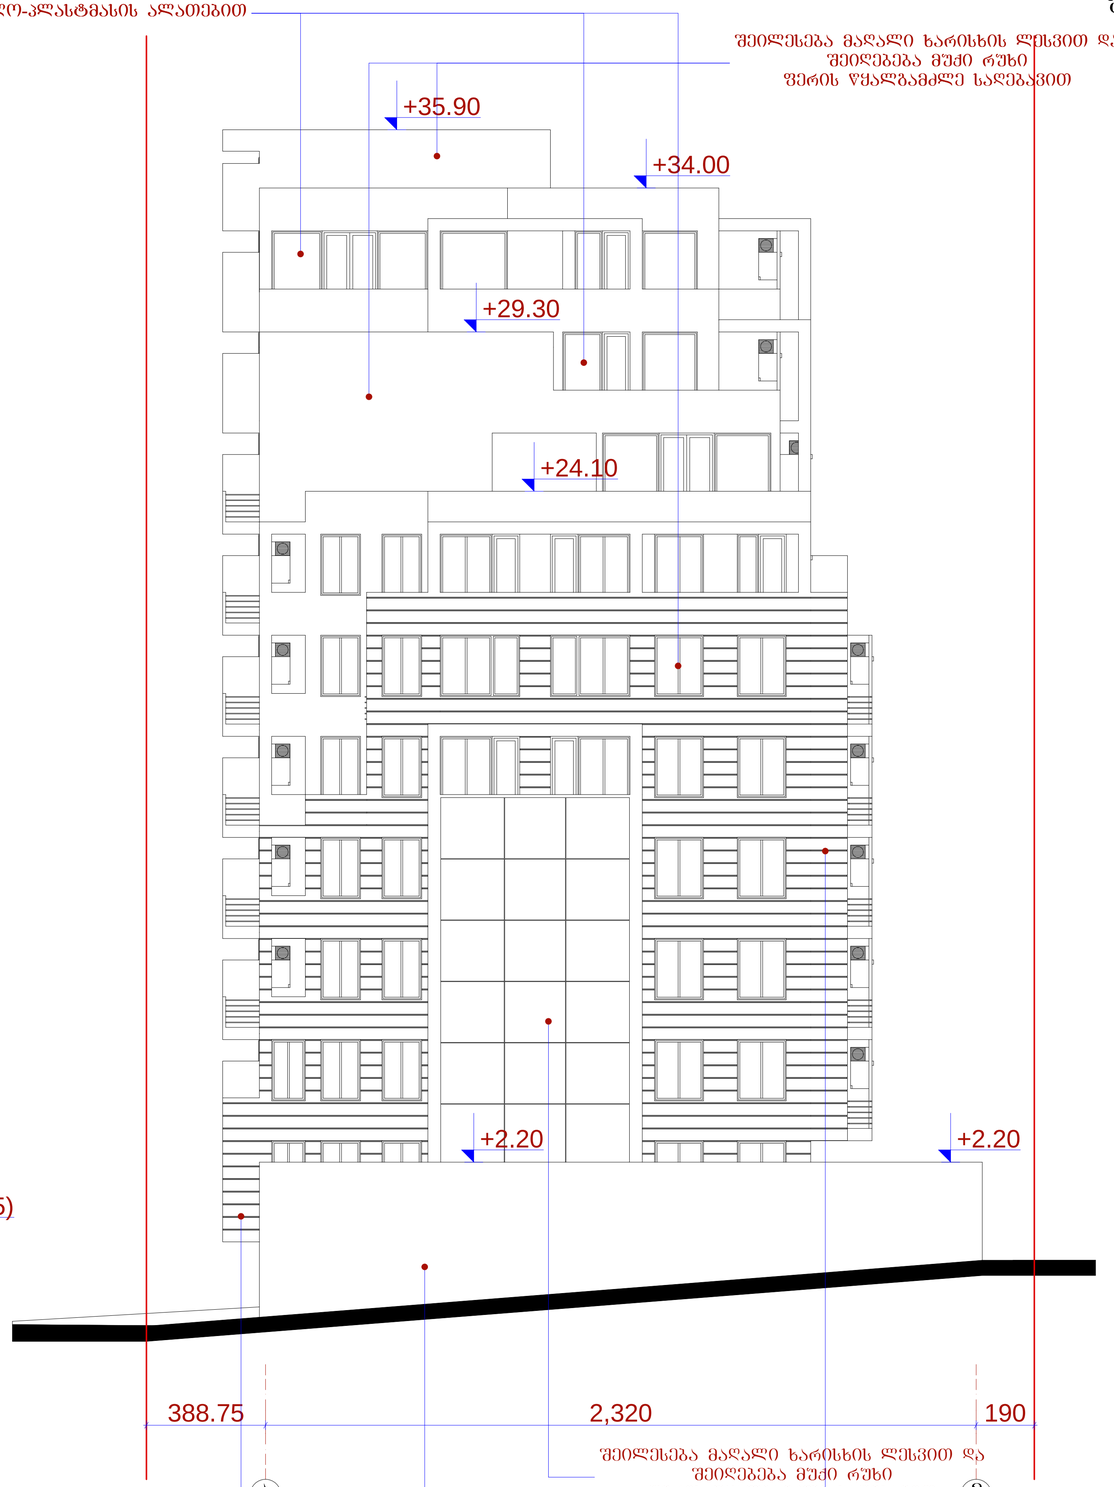


+35.90 +33.00 +29.70 +26.40 +23.10 +19.80 +16.50 +13.20 +9.90 +6.60 +3.30 0.00 (497.45) -3.00

+35.90 +33.00 +29.70 +26.40 +23.10 +19.80 +16.50 +13.20 +9.90 +6.60 +3.30 0.00 (497.45) -3.00

388.75 2,320 190

ა ე

შეილესება მაღალი ხარისხის „მიუნხენის" ლესვით

შეილესება მაღალი ხარისხის ლესვით და
შეიღებება მუქი რუხი
ფერის წყალგამძლე საღებავით

შეილესება მაღალი ხარისხის „მიუნხენის" ლესვით

ფორმატი A-1 | დაკვეთა №

შენიშვნები:

ნახაზის ყველა ცვლილება მშენებლობისას
შეთანხმებული უნდა იყოს პროექტის ავტორთან.

ტექნიკურ-ეკონომიკური მაჩვენებლები:

ექსპლიკაცია :

პირობითი ნიშნები:

| | |
|---|---|
| 6 – | – კედელი |
| – | – ტიხარი |
| – | – რიგელი |
| ქ-ნ – | – დიაფრაგმა |
| ფ-ნ – | – კოლონა |
| მ-ნ – | – ღერძის ხაზი |
| ფარ-ნ– | – საკადასტრო საზღვარი |

დამკვეთი

მისამართი ქ.თბილისი,
ქუჩა ქავთარაძე №1 (ნაკვეთი 38/047)

პროექტის სახელწოდება
მრავალბინიანი საცხოვრებელი სახლი

| ოანამდებობა | გვარი | ხელმოწერა | თარიღი |
|---|---|---|---|
| დირექტორი | ო.ხუხაშვილი | | 27.10.2014 |
| მთ.არქიტ. | ლ. ხუხაშვილი | | |
| ავტორი | მ. აბაიშვილი | | |

შ.პ.ს. "არქ ქრიატიონ"
მისამართი:
ქ. თბილისი,
საბურთალოს ქ.№33

"Arc Creation" L.t.d.
adress:
#33, Saburtalo str.,
Tbilisi, Georgia
E_mail: <levan.khukhashvili@gmail.com>

| | | |
|---|---|---|
| მასშტაბი | 1:100 | ნახაზი: |
| თარიღი | | ფასადი ა-ე ღერძებში |

| სტადია | ფურცელი | ფურცლები |
|---|---|---|
| პროექტი | | |

# ფასადი ე-ა ღერძებში მ 1:100

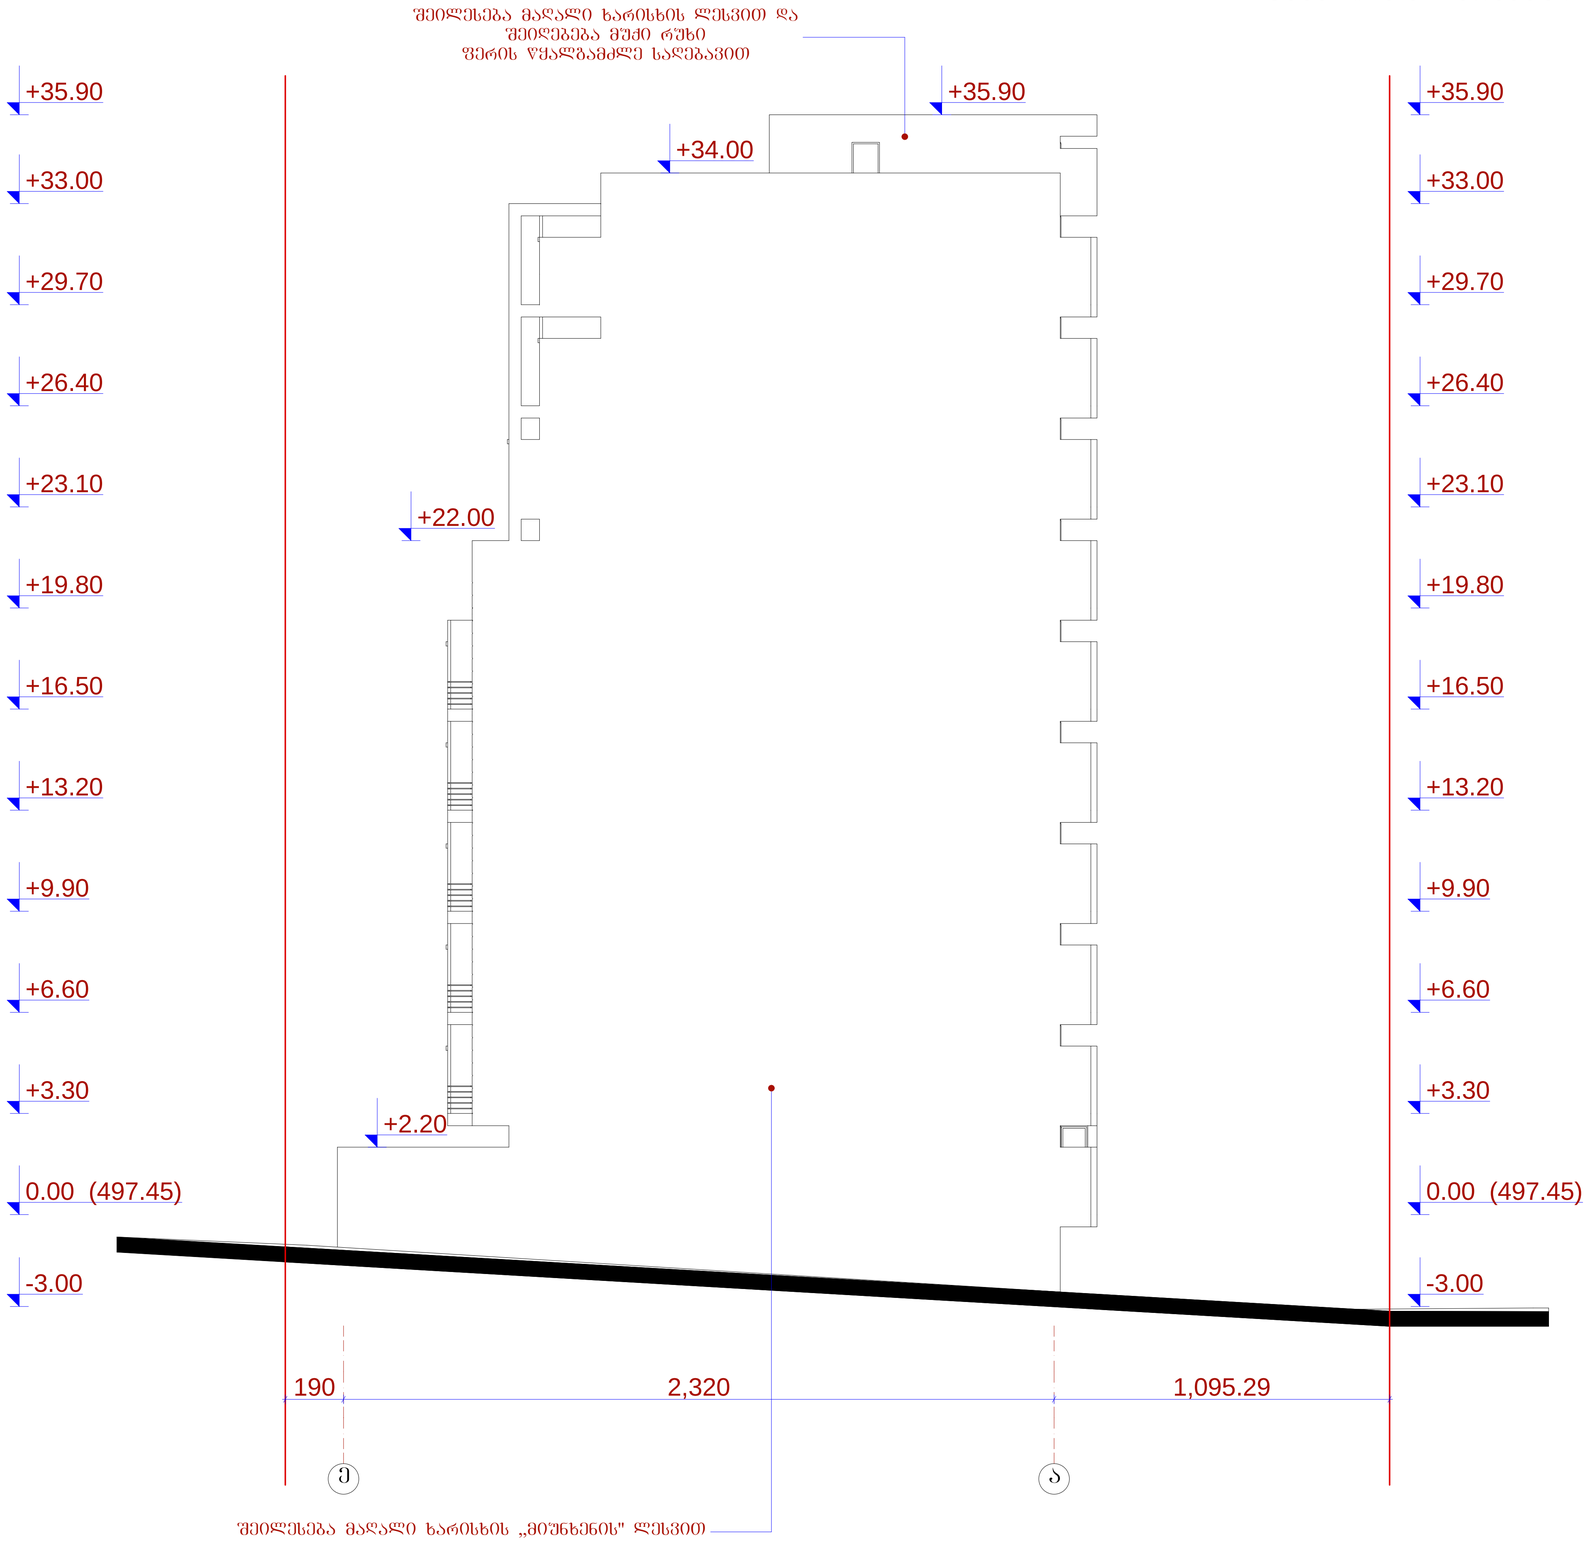


ფორმატი A-1 | დაკვეთა №

შენიშვნები:

ნახაზის ყველა ცვლილება მშენებლობისას შეთანხმებული უნდა იყოს პროექტის ავტორთან.

ტექნიკურ-ეკონომიკური მაჩვენებლები:

ექსპლიკაცია :

პირობითი ნიშნები:

| | |
|---|---|
| ⑥ – | – კედელი |
| + – | – ტიხარი |
| + – | – რიგელი |
| ქ-ნ – | – დიაფრაგმა |
| ფ-ნ – | – კოლონა |
| მ-ნ – | – ღერძის ხაზი |
| ფარ-ნ– | – საპროექტო სახლზარი |

დამკვეთი

მისამართი: ქ.თბილისი, ჭუჩა ჭავჭავაძე №1 (ნაკვეთი 38/047)

პროექტის სახელწოდება

მრავალბინიანი საცხოვრებელი სახლი

| თანამდებობა | გვარი | ხელმოწერა | თარიღი |
|---|---|---|---|
| დირექტორი | ო.ხუხაშვილი | | 27.10.2014 |
| მთ.არქიტ. | ლ. ხუხაშვილი | | |
| ავტორი | მ. აბაიშვილი | | |


შ.პ.ს. "არქ ქრიატიონ"
მისამართი:
ქ. თბილისი,
საბურთალოს ქ.№33

"Arc Creation" L.t.d.
adress:
#33, Saburtalo str.,
Tbilisi, Georgia
E_mail: <levan.khukhashvili@gmail.com>


| მასშტაბი | 1:100 | ნახაზი: |
|---|---|---|
| თარიღი | | ფასადი ე-ა ღერძებში |

| სტადია | ფურცელი | ფურცლები |
|---|---|---|
| პროექტი | | |