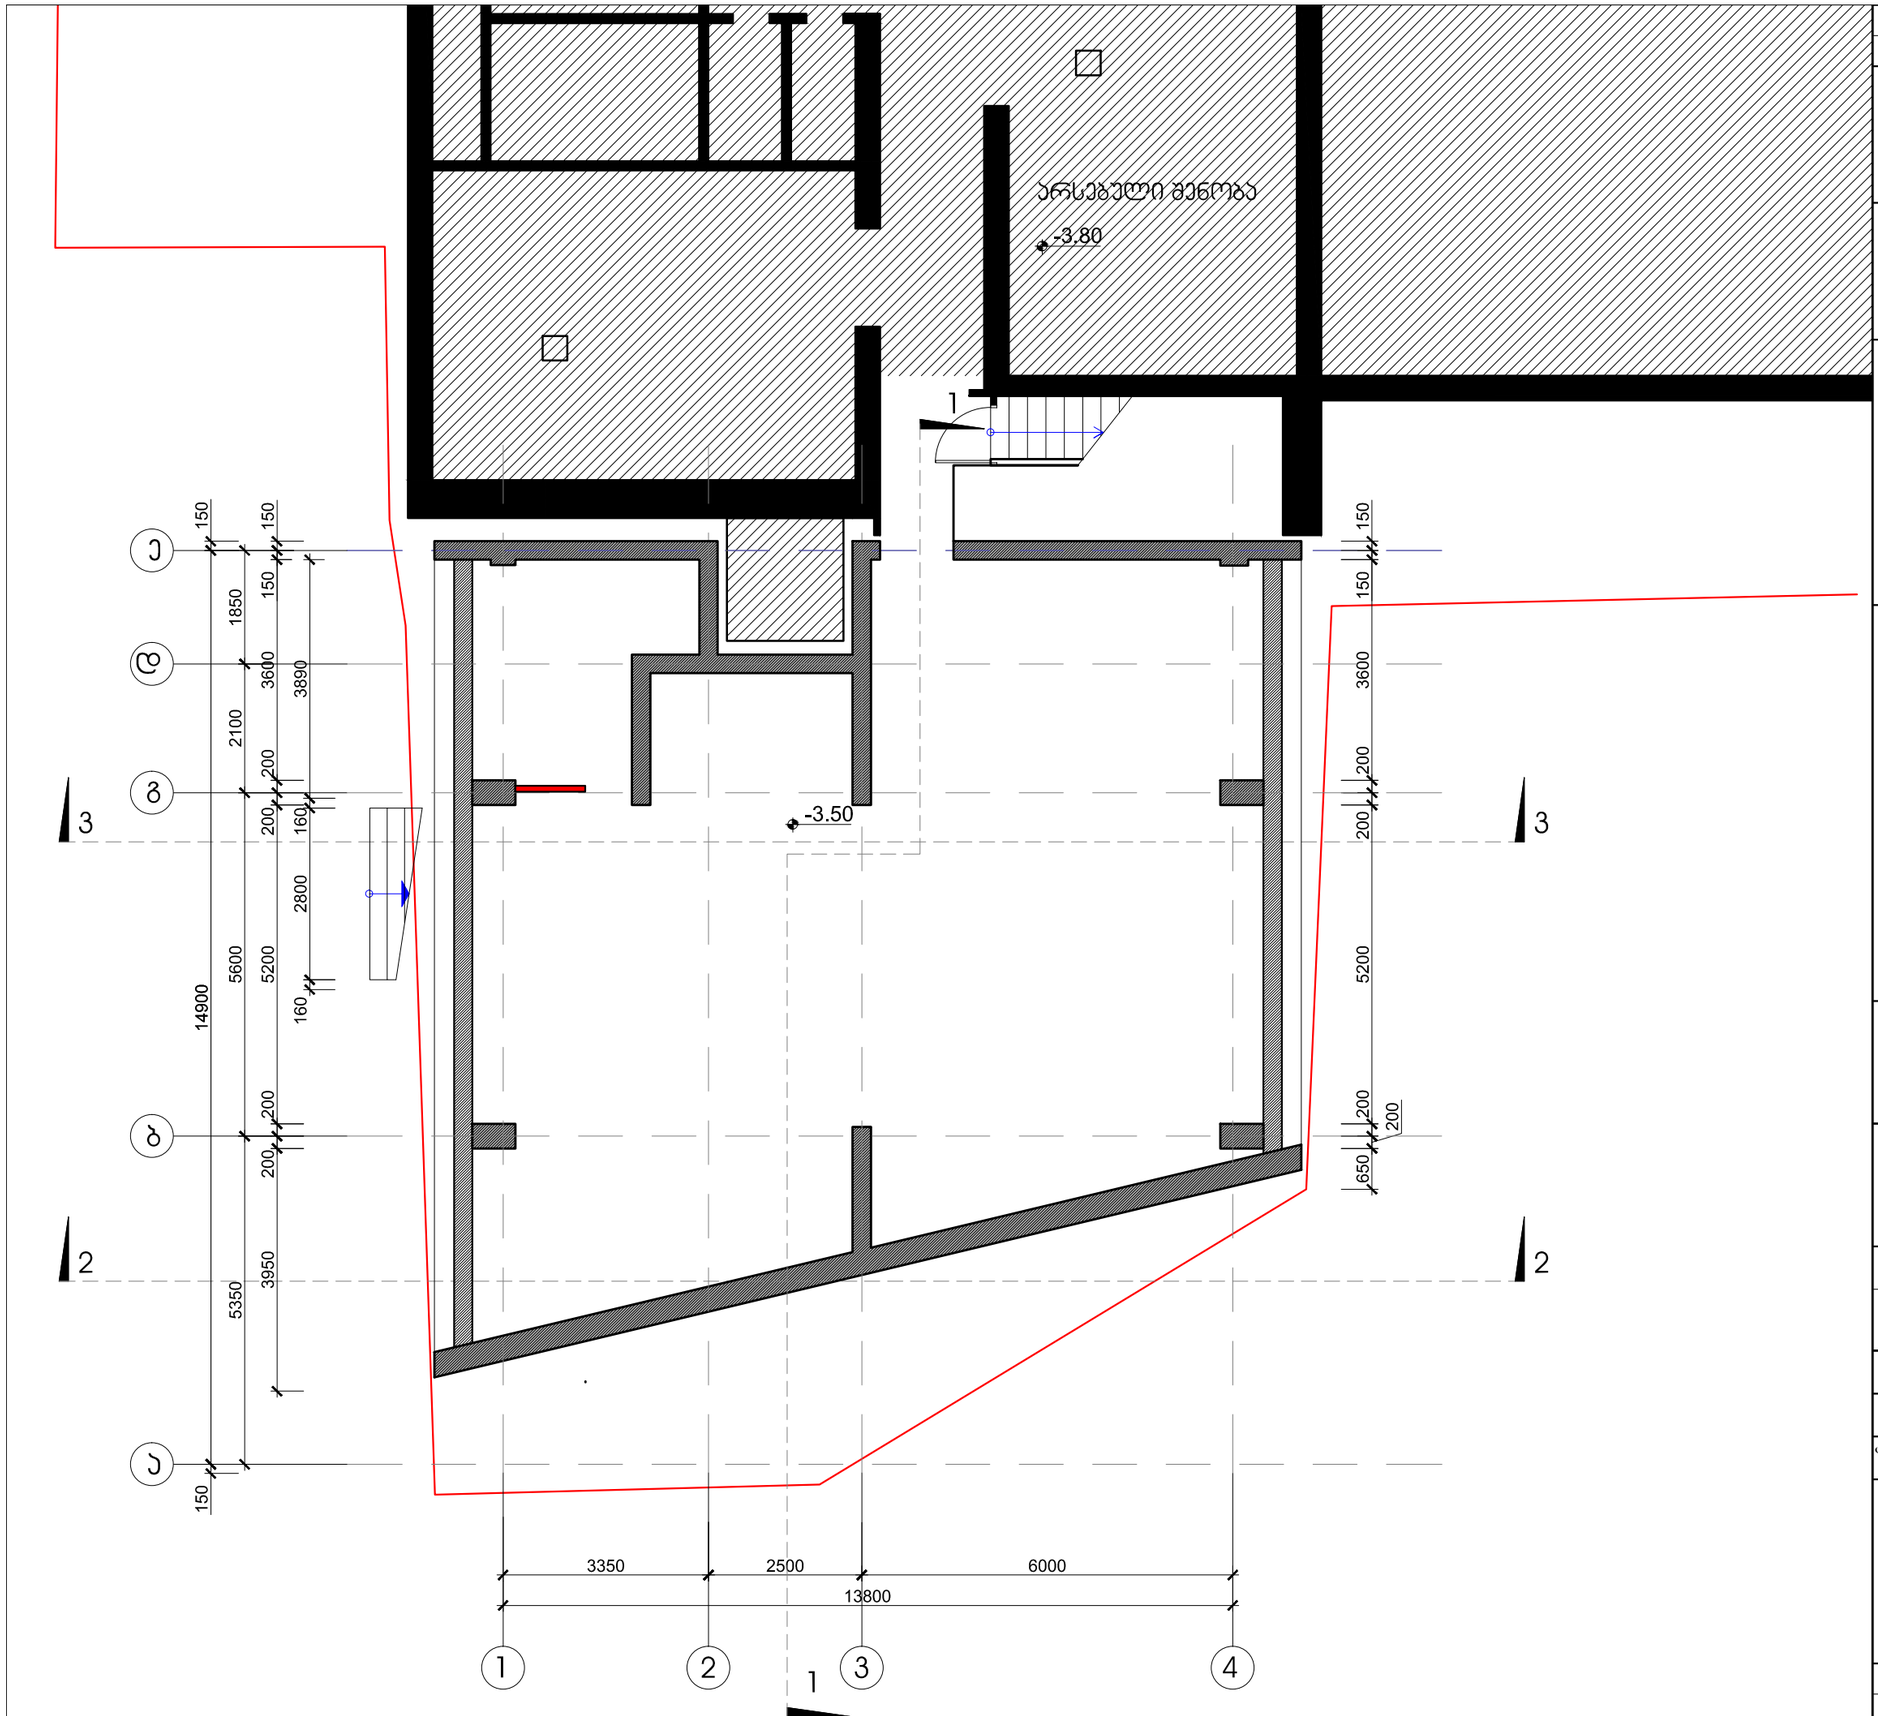


დაკვეთა	CAD FILE	ფორმატი	თარიღი
052.13	DWG	A3	2014

შესყორება:

14.031

შენიშვნა:

პირობითი აღნიშვნები:

თაბაშირმუყაოს კედლები

ბლოკის კედლები

ექსპლიკაცია:

ნახაზის დასახელება:

საპროექტო შენობა, ბებმა -3.50 ნიშნულზე

ობიექტის დასახელება:


საოფისე შენობა-ნაგებობის რეკონსტრუქცია მიშენება-დაშენებით

დამკვეთი:	შ.პ.ს. "სიმაღლე"	
მისამართი:	ქ. თბილისი. პეკინის ქ. №28	
თანამდებობა	ხელმოწერა	გვარი
დირექტორი		ვ.აბრამიშვილი
კორექტირებული პროექტის ავტ.		ს. კაციტაძე

DMARK ARCHITECTURAL COMPANY

შ.პ.ს. "დემარკ"-ი
არქიტექტურული კომპანია
TEL. (+995 32) 219 33 34
(+995 32) 219 55 12

სტადია	მასშტაბი	ფურცელი	ფურცლები	ვარიანტი
მ.პ.	1:100	ა-17	33	ა

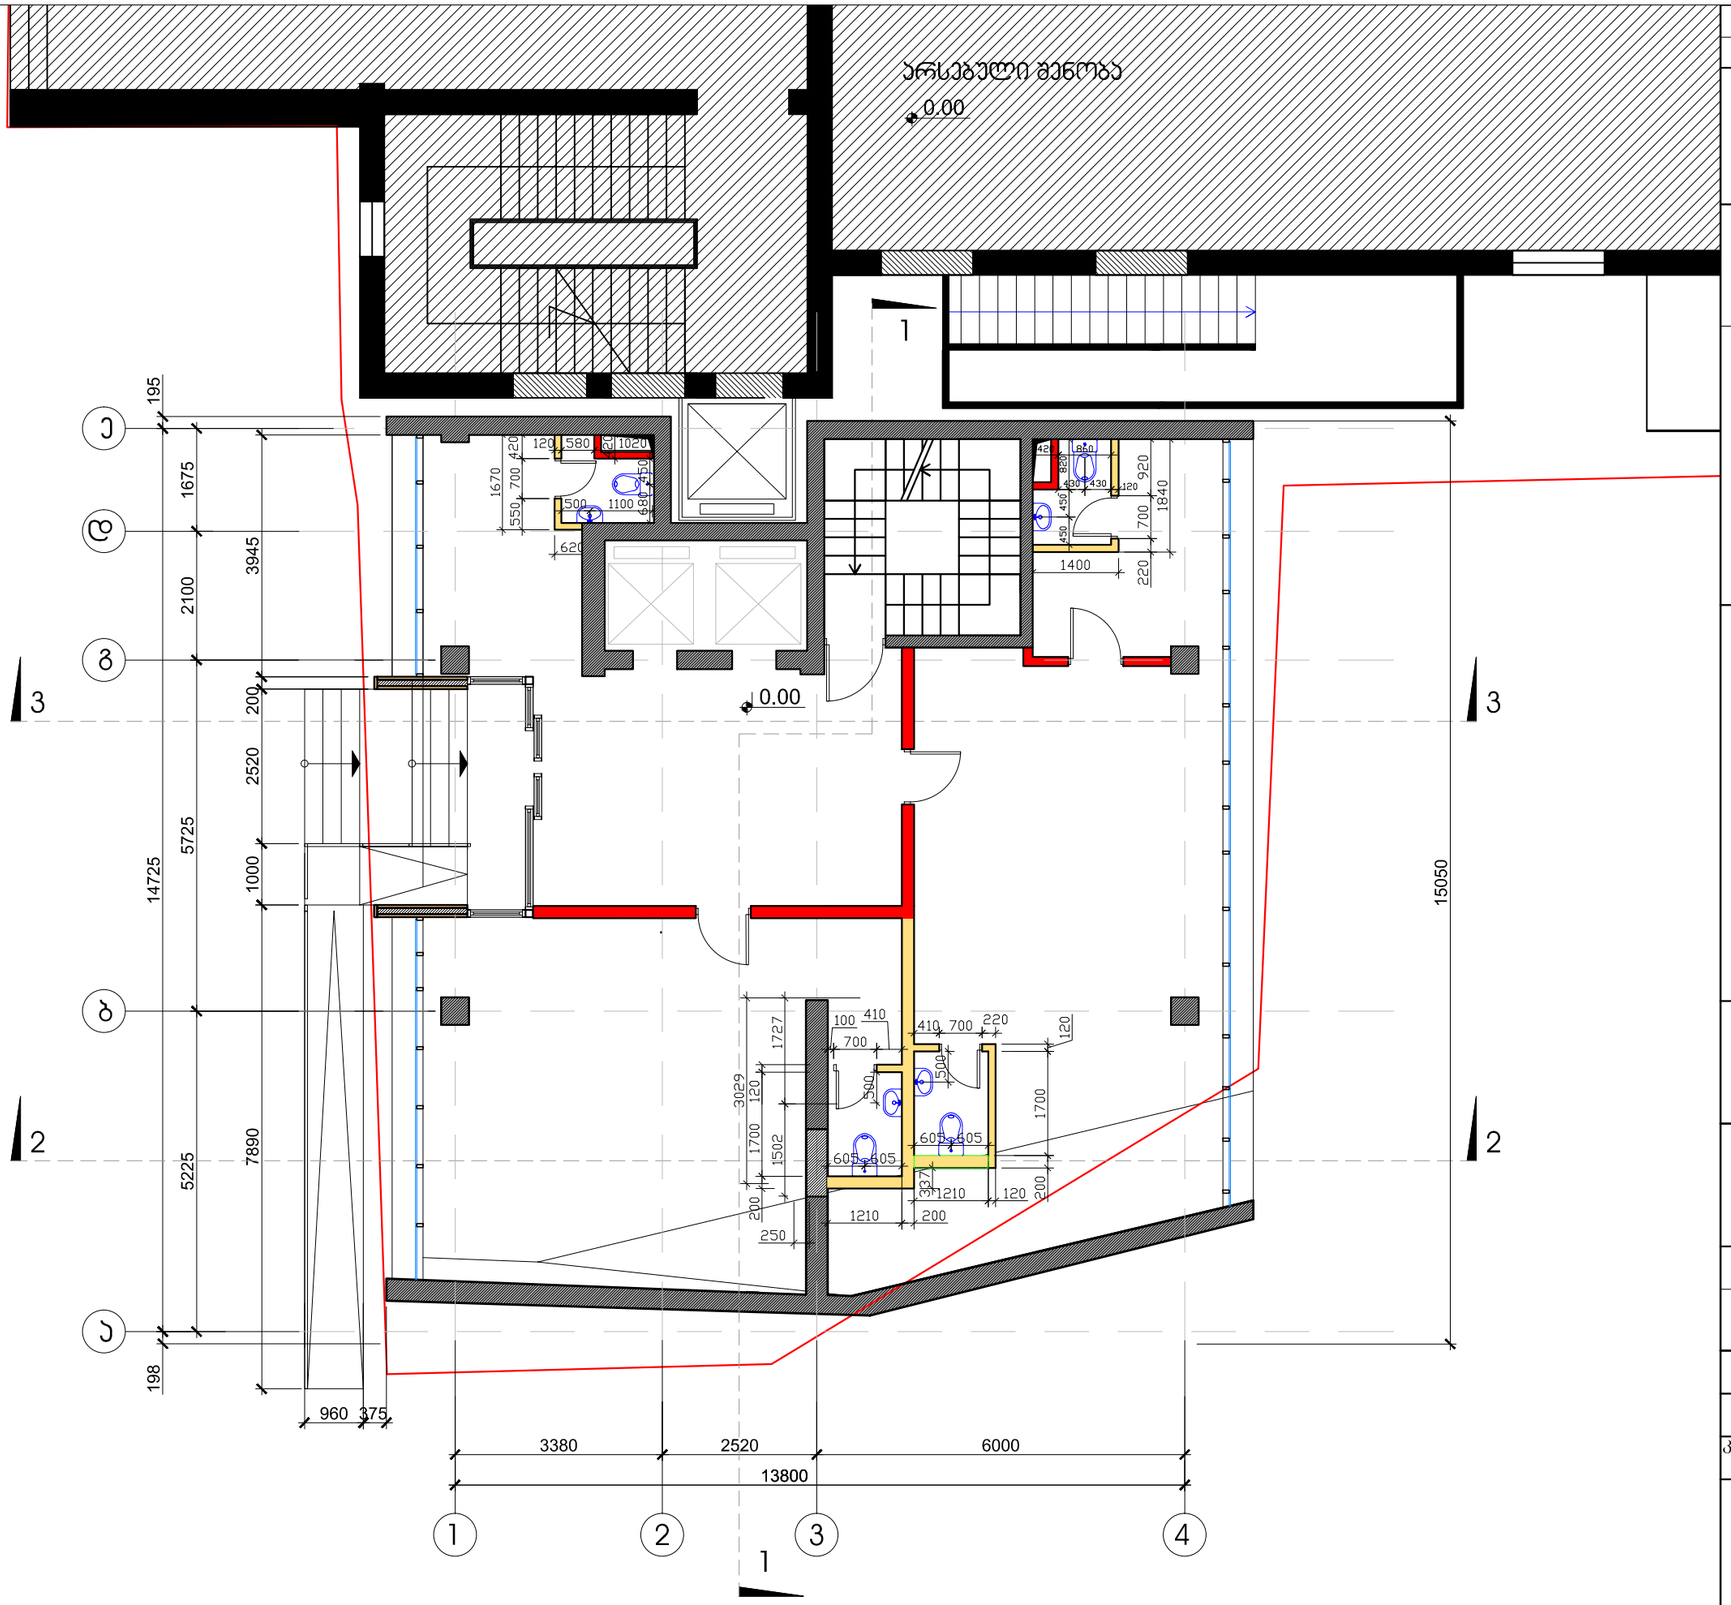

დაკვეთა	CAD FILE	ფორმატი	თარიღი
052.13	DWG	A3	2014

შესყორება:

14.031

შენიშვნა:

პირობითი აღნიშვნები:

k2 =188.0

თაბაშირმუყაოს კედლები

ბლოკის კედლები

ექსპლიკაცია:

ნახაზის დასახელება:

საპროექტო შენობა.
ბებმა 0.00 ნიშნულზე

ობიექტის დასახელება:


საოფისე შენობა-ნაგებობის
რეკონსტრუქცია
მიშენება-დაშენებით

დამკვეთი:	შ.პ.ს. "სიმაღლე"
მისამართი:	ქ. თბილისი. პეკინის ქ. №28

თანამდებობა	ხელმოწერა	გვარი
დირექტორი		ვ.აბრამიშვილი
კორექტირებული პროექტის ავტ.		ს. კაციტაძე

შ.პ.ს. "დემარკ"-ი
არქიტექტურული კომპანია
TEL. (+995 32) 219 33 34
(+995 32) 219 55 12

სტადია	მასშტაბი	ფურცელი	ფურცლები	ვარიანტი
მ.პ.	1:100	ა-18	33	ა

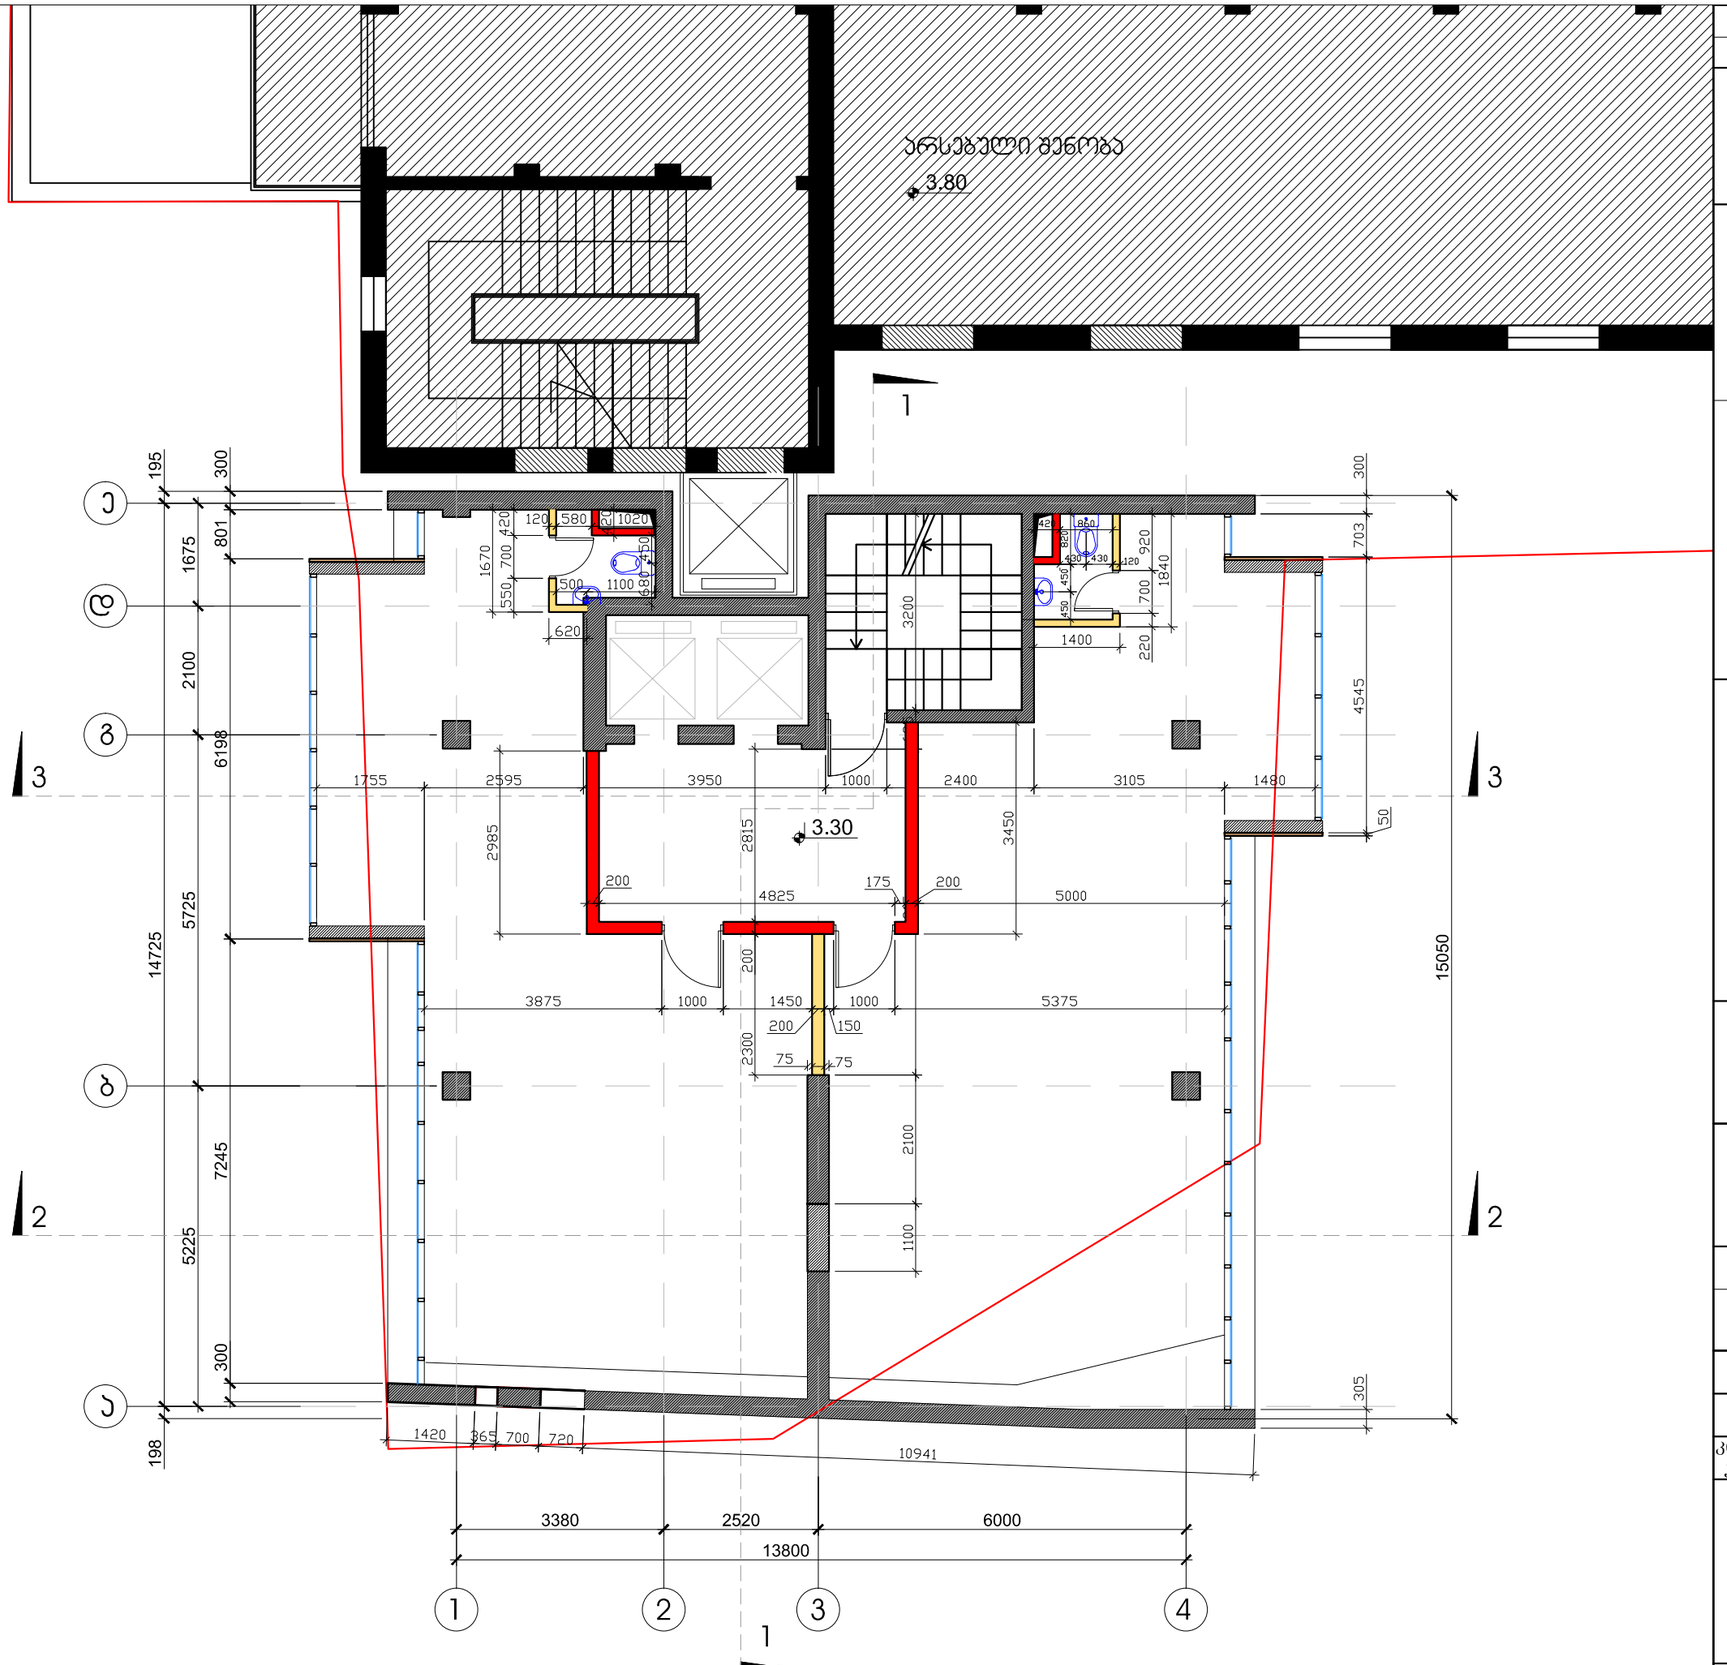

დაკვეთა	CAD FILE	ფორმატი	თარიღი
052.13	DWG	A3	2014

შესყორება:

14.031

შენიშვნა:

პიროგითი აღნიშვნები:

k2 =214.0

თაბაშირმუყაოს კედლები

ბლოკის კედლები

ექსპლიკაცია:

ნახაზის დასახელება:

საპროექტო შენობა.
ბეჭმა 3.30 ნიშნულზე

ობიექტის დასახელება:


საოფისე შენობა-ნაბეჭობის
რეკონსტრუქცია
მიშენება-დაშენებით

დამკვეთი:	შ.პ.ს. "სიმაღლე"
მისამართი:	ქ. თბილისი. პეკინის ქ. №28

თანამდებობა	ხელმოწერა	გვარი
დირექტორი		ვ.აბრამიშვილი
კორექტირებული პროექტის ავტ.		ს. კაციტაძე

შ.პ.ს. "დემარკ"-ი
არქიტექტურული კომპანია
TEL. (+995 32) 219 33 34
(+995 32) 219 55 12

სტადია	მასშტაბი	ფურცელი	ფურცლები	ვარიანტი
მ.პ.	1:100	ა-19	33	ა

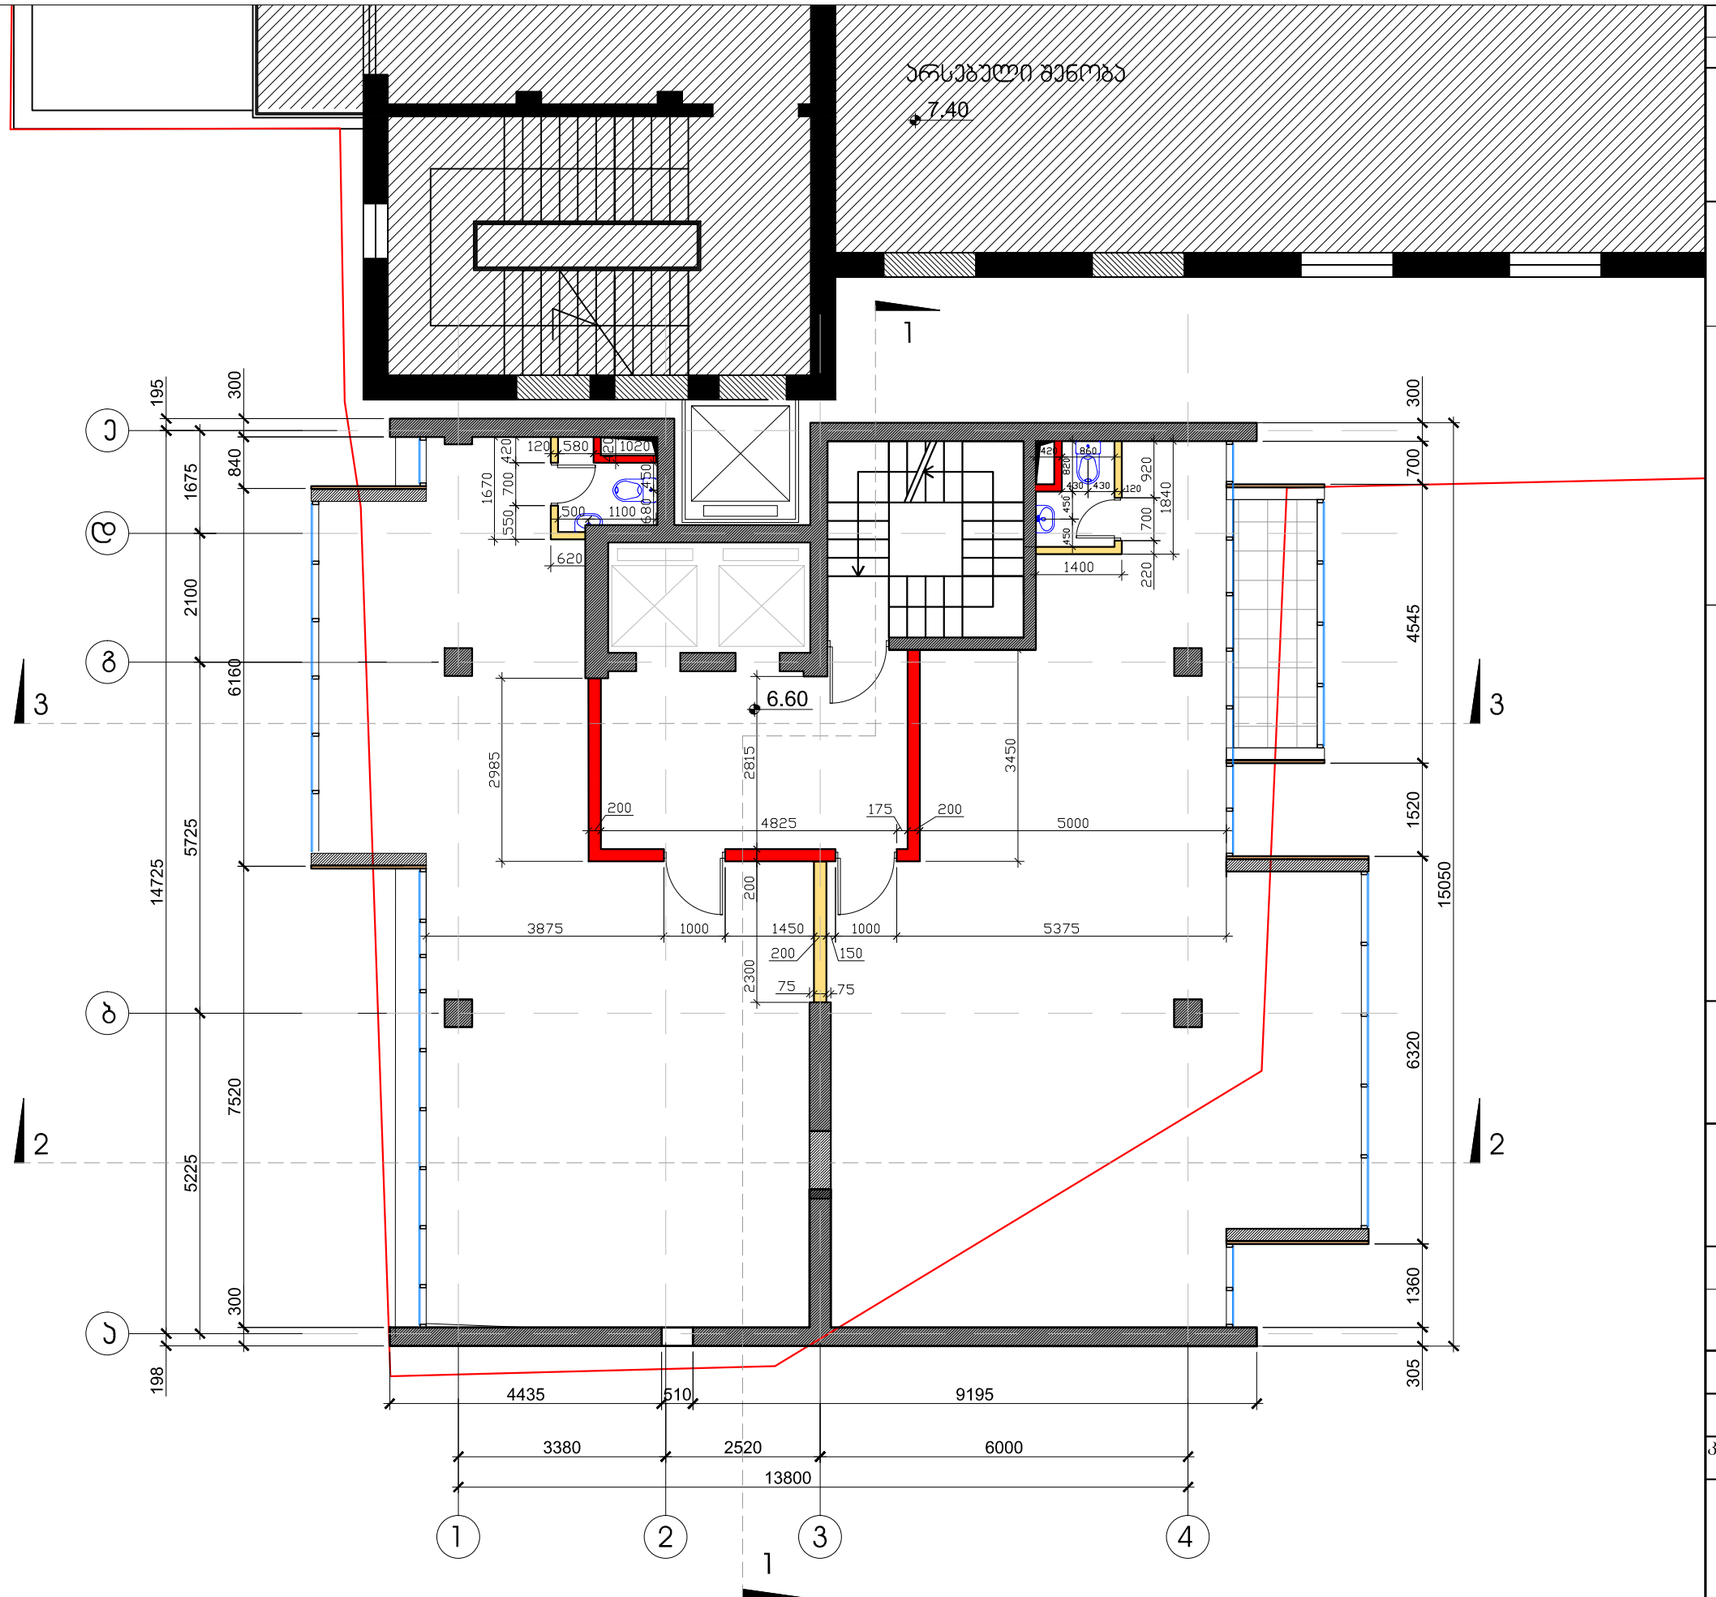

დაკვეთა	CAD FILE	ფორმატი	თარიღი
052.13	DWG	A3	2014

შესყორება:

14.031

შენიშვნა:

პირობითი აღნიშვნები:

k2 =221.5

თაბაშირმუყაოს კედლები

ბლოკის კედლები

ექსპლიკაცია:

ნახაზის დასახელება:

საპროექტო შენობა.
ბებმა 6.60 ნიშნულზე


ობიექტის დასახელება:

საოფისე შენობა-ნაგებობის
რეკონსტრუქცია
მიშენება-დაშენებით

დამკვეთი:	შ.პ.ს. "ხიმაღლე"	
მისამართი:	ქ. თბილისი. პეკინის ქ. №28	
თანამდებობა	ხელმოწერა	გვარი
დირექტორი		ვ.აბრამიშვილი
კორექტირებული პროექტის ავტ.		ს. კაციტაძე

შ.პ.ს. "დემარკ"-ი
არქიტექტურული კომპანია
TEL. (+995 32) 219 33 34
(+995 32) 219 55 12

სტადია	მასშტაბი	ფურცელი	ფურცლები	ვარიანტი
მ.პ.	1:100	ა-20	33	ა

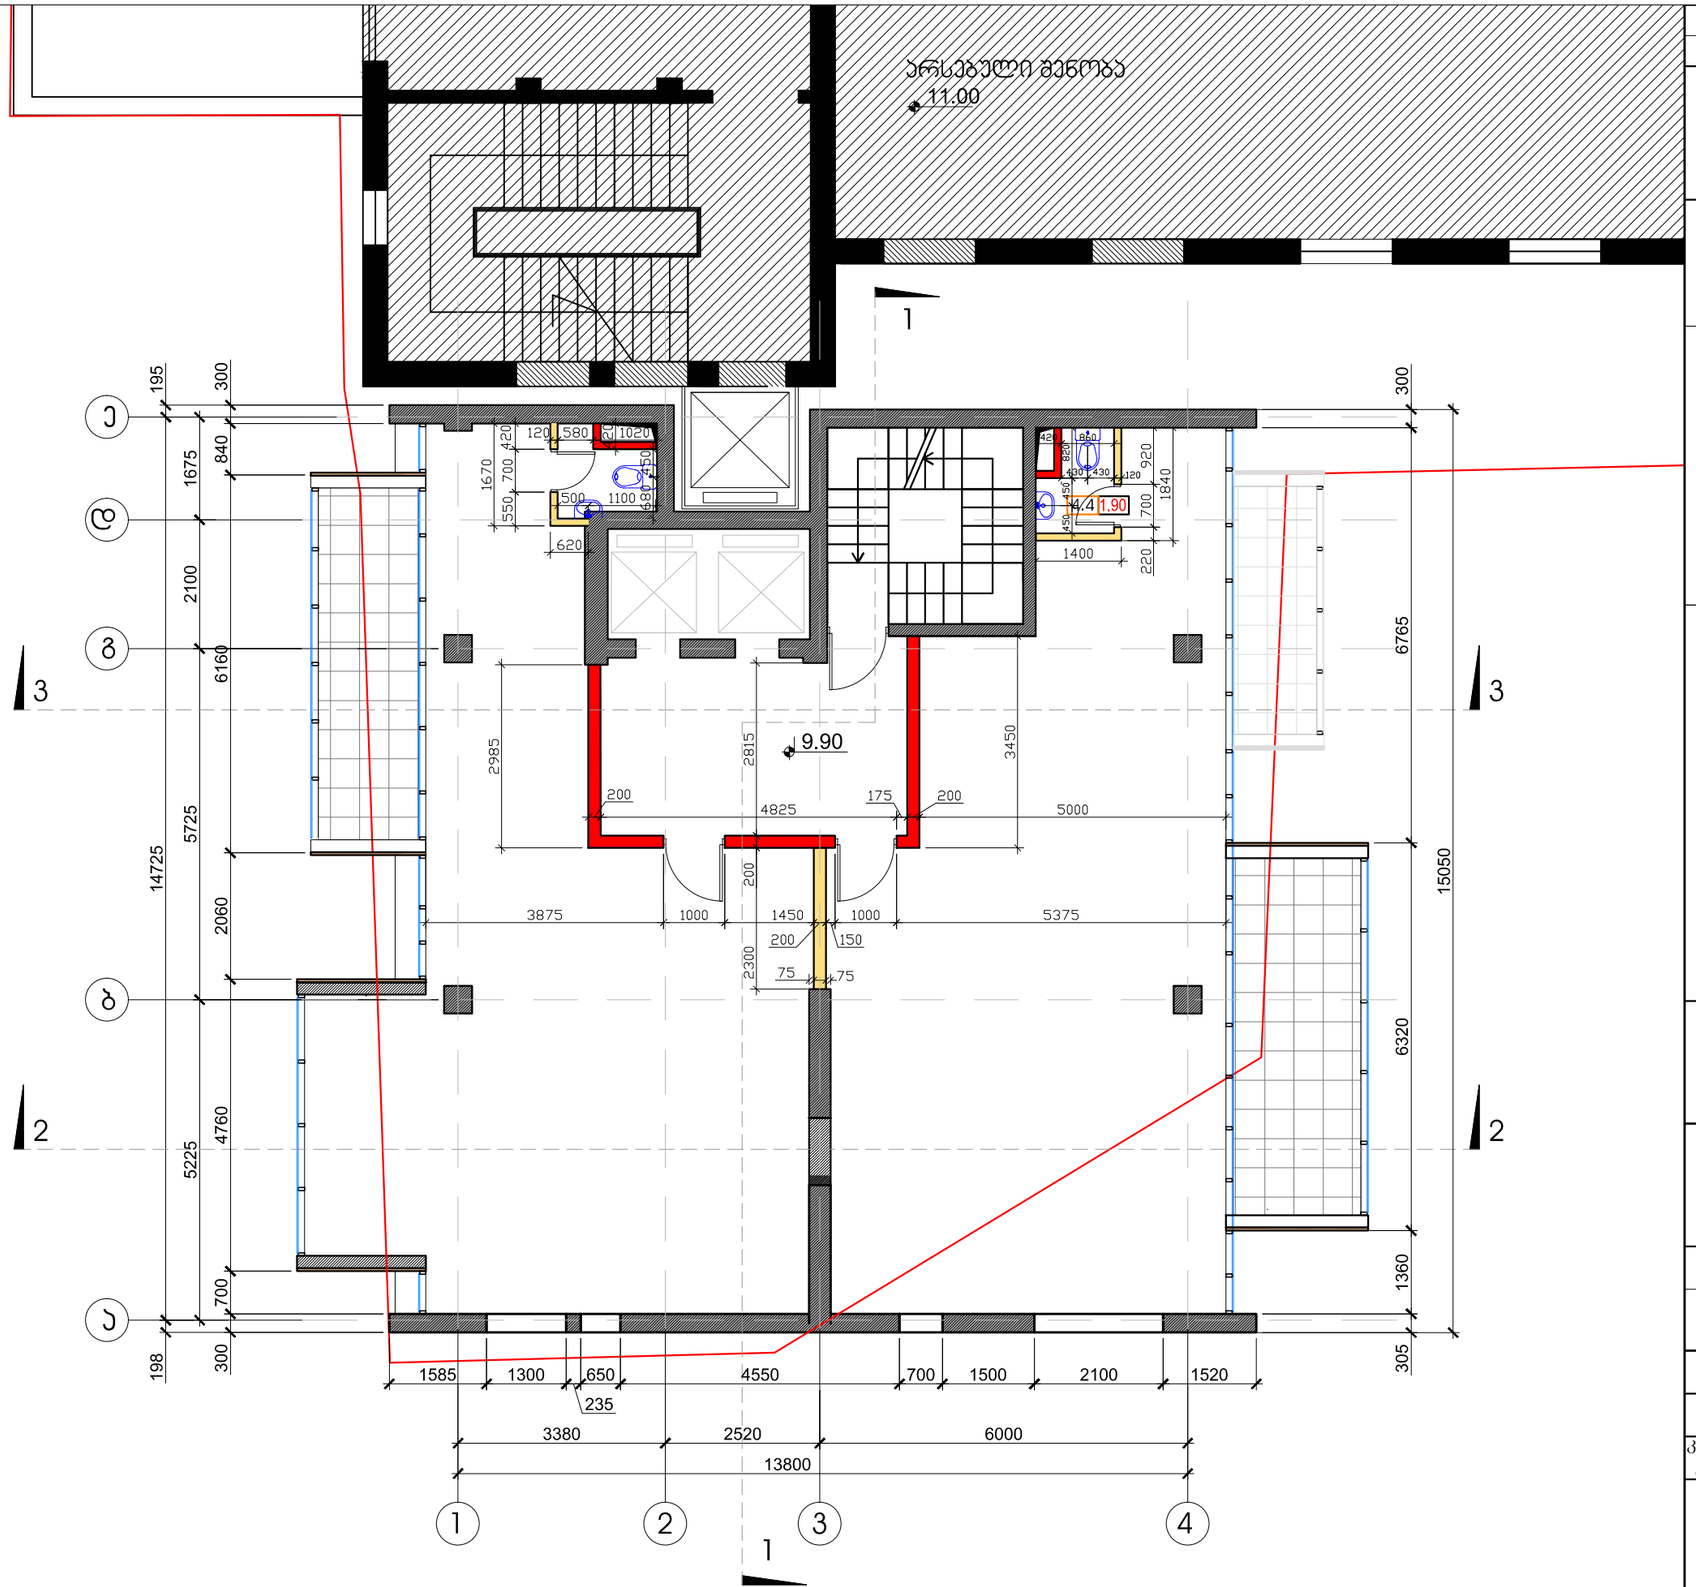

დაკვეთა	CAD FILE	ფორმატი	თარიღი
052.13	DWG	A3	2014

შესწორება:

I4.031

შენიშვნა:

პირობითი აღნიშვნები:

k2 =206.0

თაბაშირმუყაოს კედლები

ბლოკლის კედლები

ექსპლიკაცია:

ნახაზის დასახელება:

საპროექტო შენობა.
ბებმა 9.90 ნიშნულზე

ობიექტის დასახელება:


საოფისე შენობა-ნაგებობის
რეკონსტრუქცია
მიშენება-დაშენებით

დამკვეთი:	შ.პ.ს. "სიმაღლე"
მისამართი:	ქ. თბილისი. პეკინის ქ. №28

თანამდებობა	ხელმოწერა	გვარი
დირექტორი		ვ.აბრამიშვილი
კორექტირებული პროექტის ავტ.		ს. კაციტაძე

შ.პ.ს. "დემარკ"-ი
არქიტექტურული კომპანია
TEL. (+995 32) 219 33 34
(+995 32) 219 55 12

სტადია	მასშტაბი	ფურცელი	ფურცლები	ვარიანტი
მ.პ.	1:100	ა-21	33	ა

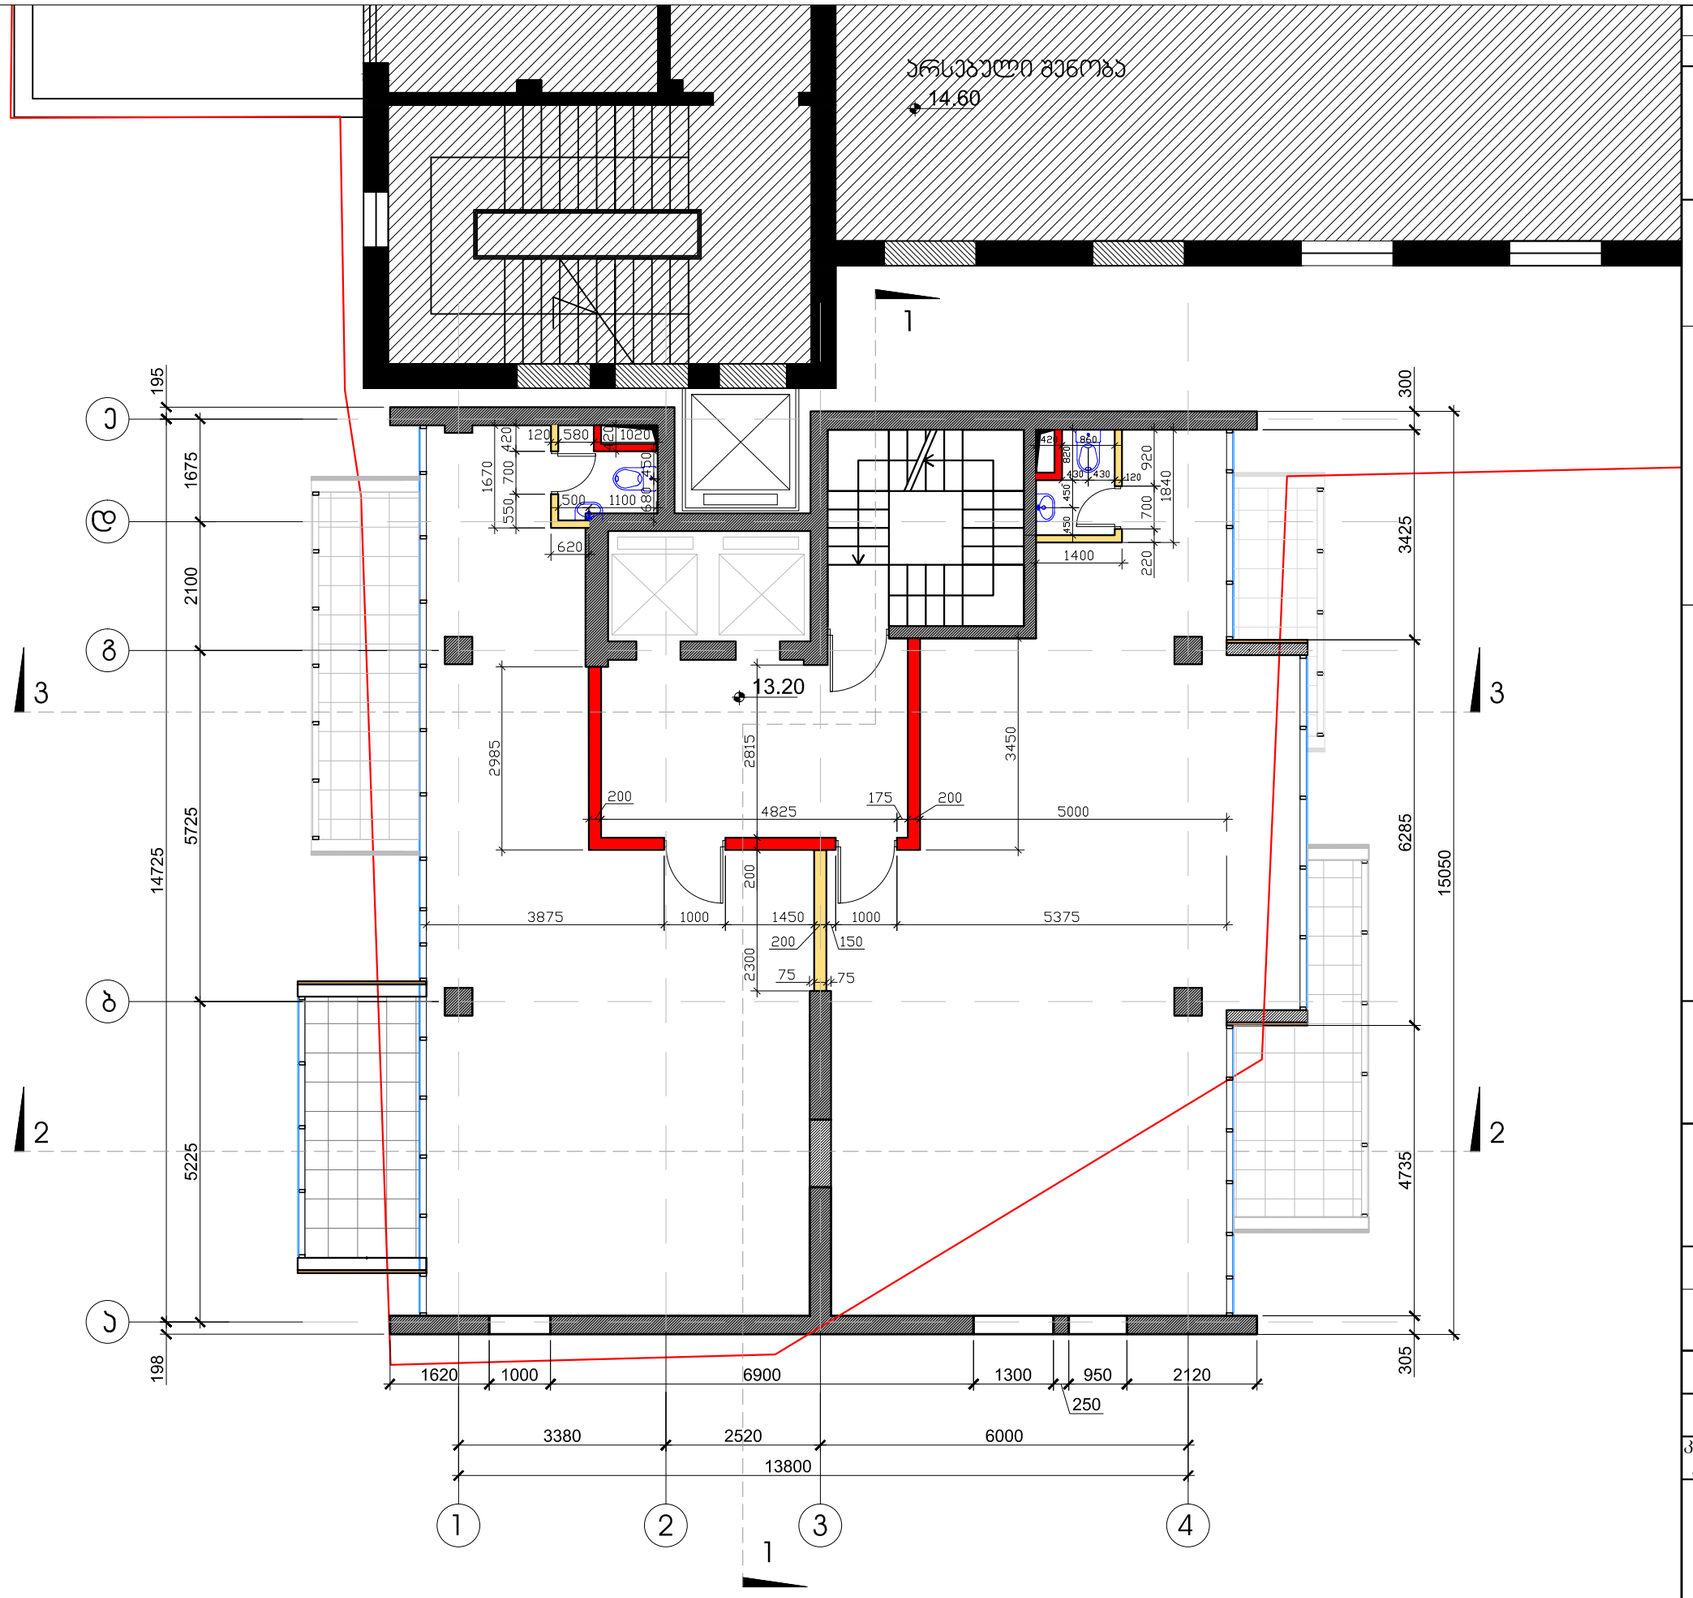

დაკვეთა	CAD FILE	ფორმატი	თარიღი
052.13	DWG	A3	2014

შესწორება:

I4.031

შენიშვნა:

პირობითი აღნიშვნები:

k2 =204.1

თაბაშირმუყაოს კედლები

ბლოკლის კედლები

ექსპლიკაცია:

ნახაზის დასახელება:

საპროექტო შენობა.
ბეჭმა 13.20 ნიშნულზე

ობიექტის დასახელება:

საოფისე შენობა-ნაბეჭობის
რეკონსტრუქცია
მიშენება-დაშენებით


დამკვეთი:	შ.პ.ს. "სიმაღლე"
მისამართი:	ქ. თბილისი. პეკინის ქ. №28

თანამდებობა	ხელმოწერა	ბეჭარი
დირექტორი		გ.აბრამიშვილი
კორექტირებული პროექტის ავტ.		ს. კაციტაძე

DMARK ARCHITECTURAL COMPANY

შ.პ.ს. "დემარკ"-ი
არქიტექტურული კომპანია
TEL. (+995 32) 219 33 34
(+995 32) 219 55 12

სტადია	მასშტაბი	ფურცელი	ფურცლები	ვარიანტი
მ.პ.	1:100	ა-22	33	ა

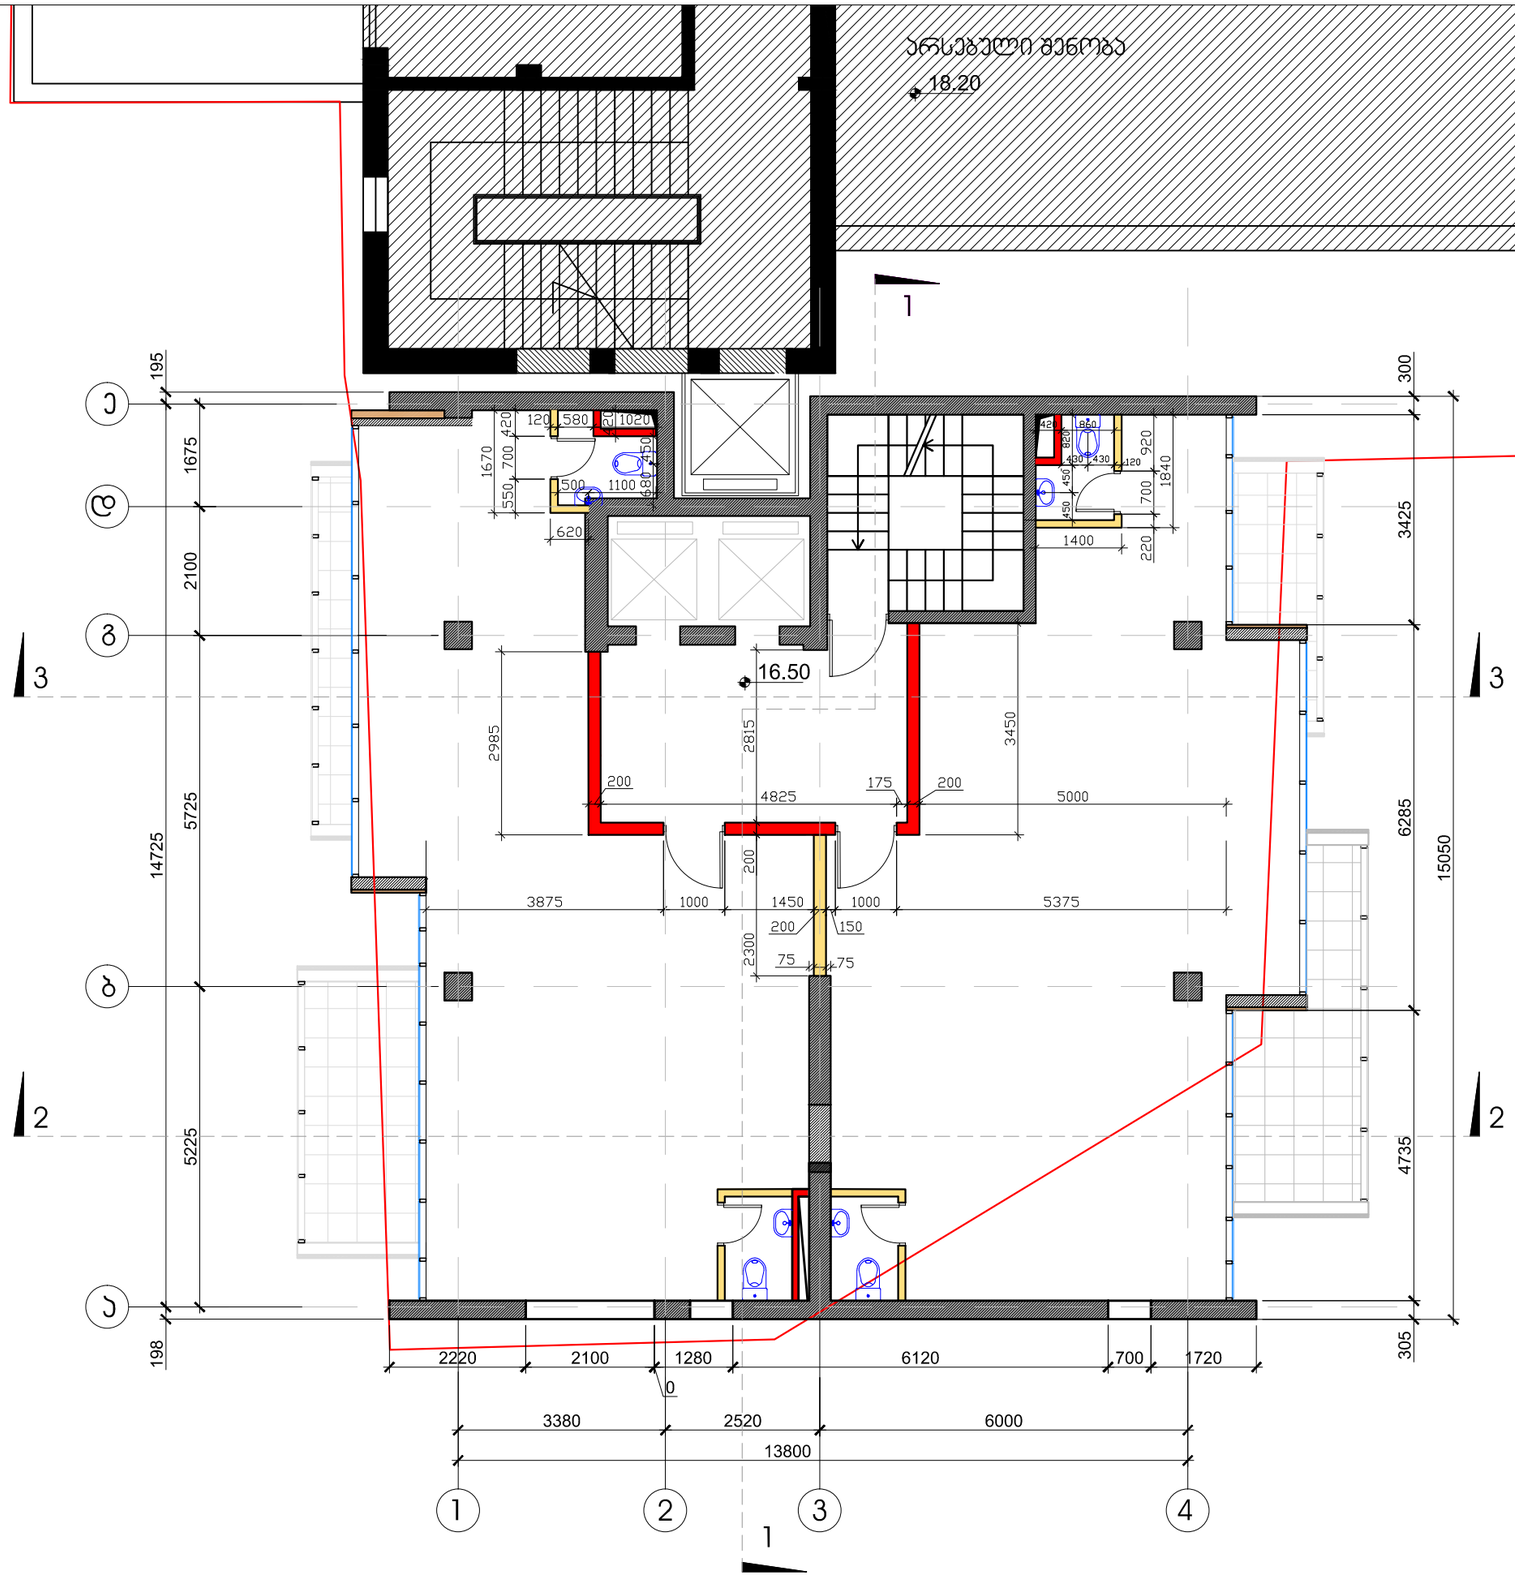

დაკვეთა	CAD FILE	ფორმატი	თარიღი
052.13	DWG	A3	2014


შესყორება:

I4.031

შენიშვნა:

პირობითი აღნიშვნები:

k2 =212.9

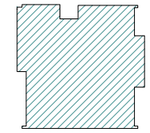

თაბაშირმუყაოს კედლები

ბლოკლის კედლები

ექსპლიკაცია:

ნახაზის დასახელება:

საპროექტო შენობა.
ბეგმა 16.50 ნიშნულზე

ობიექტის დასახელება:

საოჯისე შენობა-ნაგებობის რეკონსტრუქცია მიშენება-დაშენებით


დამკვეთი:	შ.პ.ს. "სიმაღლე"
მისამართი:	ქ. თბილისი. პეკინის ქ. №28

თანამდებობა	ხელმოწერა	გვარი
დირექტორი		ვ.აბრამიშვილი
კორექტირებული პროექტის ავტ.		ს. კაციტაძე

DMARK ARCHITECTURAL COMPANY

შ.პ.ს. "დემარკ"-ი
არქიტექტურული კომპანია
TEL. (+995 32) 219 33 34
(+995 32) 219 55 12

სტადია	მასშტაბი	ფურცელი	ფურცლები	ვარიანტი
მ.პ.	1:100	ა-23	33	ა

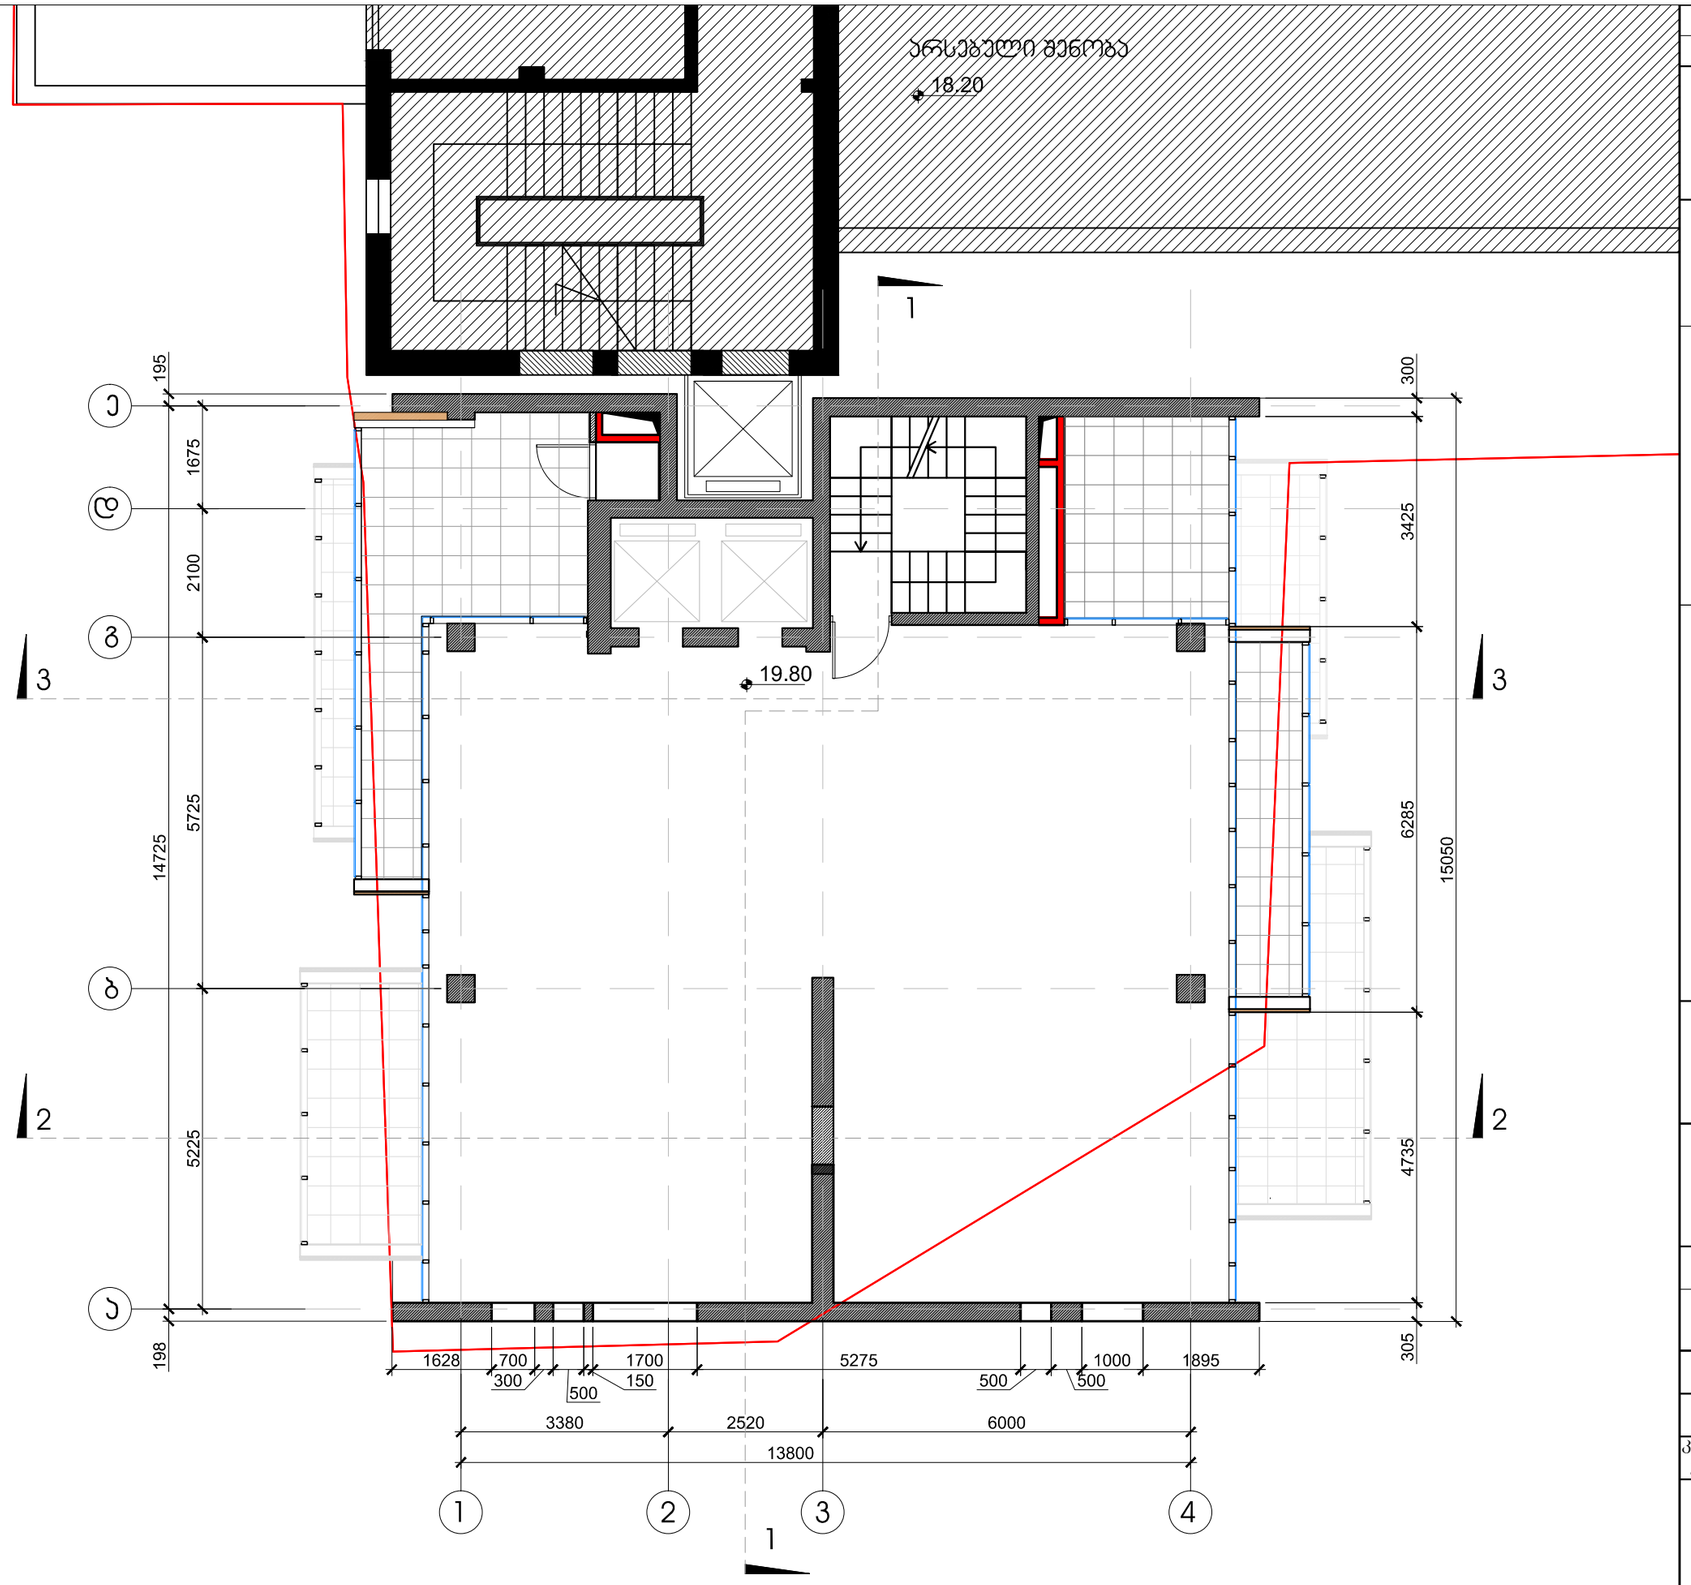

დაკვეთა	CAD FILE	ფორმატი	თარიღი
052.13	DWG	A3	2014


შესყორება:

I4.031

შენიშვნა:

პირობითი აღნიშნები:

k2 =176.9

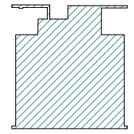

თაბაშირმუყაოს კედლები

ბლოკლის კედლები

ექსპლიკაცია:

ნახაზის დასახელება:

საპროექტო შენობა.
ბეგმა 19.80 ნიშნულზე

ობიექტის დასახელება:


საოფისე შენობა-ნაბეგობის
რეკონსტრუქცია
მიშენება-დაშენებით

დამკვეთი:	შ.პ.ს. "სიმაღლე"	
მისამართი:	ქ. თბილისი. პეკინის ქ. №28	
თანამდებობა	ხელმოწერა	გვარი
დირექტორი		გ.აბრამიშვილი
კორექტირებული პროექტის ავტ.		ს. კაციტაძე

DMARK ARCHITECTURAL COMPANY

შ.პ.ს. "დემარკ"-ი
არქიტექტურული კომპანია
TEL. (+995 32) 219 33 34
(+995 32) 219 55 12

სტადია	მასშტაბი	ფურცელი	ფურცლები	ვარიანტი
მ.პ.	1:100	ა-24	33	ა

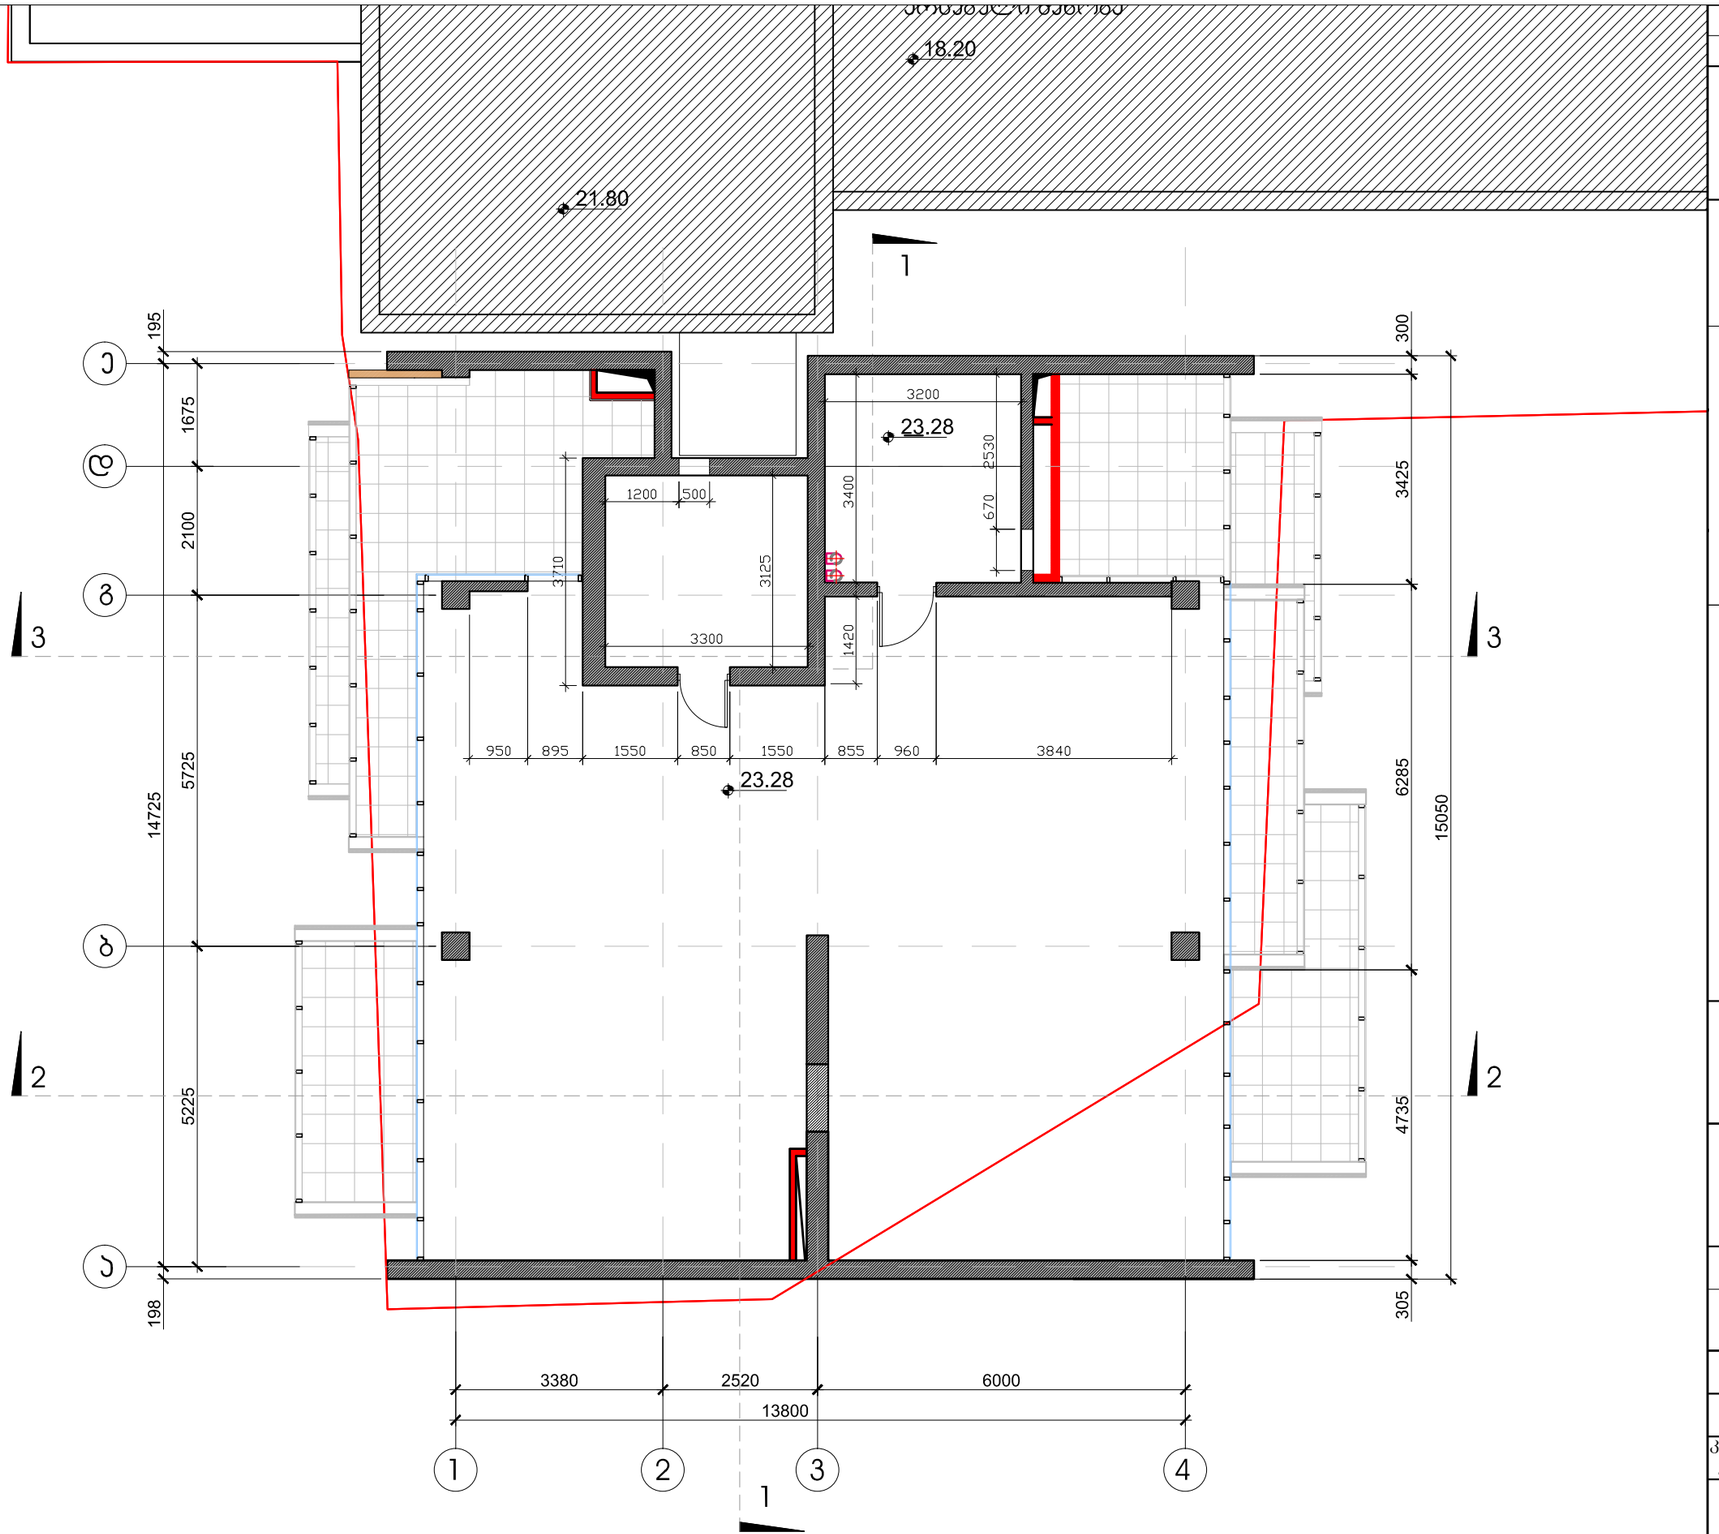

დაკვეთა	CAD FILE	ფორმატი	თარიღი
052.13	DWG	A3	2014

შესრულება:

I4.031

შენიშვნა:

პირობითი აღნიშვნები:

k2 =28.4

თაბაშირმუყაოს კედლები

ბლოკლის კედლები

ექსპლიკაცია:

ნახაზის დასახელება:

საპროექტო შენობა.
ბეგმა 23.28 ნიშნულზე

ობიექტის დასახელება:


საოფისე შენობა-ნაბეგობის რეკონსტრუქცია მიშენება-დაშენებით

დამკვეთი:	შ.პ.ს. "სიმაღლე"
მისამართი:	ქ. თბილისი. პეკინის ქ. №28

თანამდებობა	ხელმოწერა	გვარი
დირექტორი		ვ.აბრამიშვილი
კორექტირებული პროექტის ავტ.		ს. კაციტაძე

შ.პ.ს. "დემარკ"-ი
არქიტექტურული კომპანია
TEL. (+995 32) 219 33 34
(+995 32) 219 55 12

სტადია	მასშტაბი	ფურცელი	ფურცლები	ვარიანტი
შ.პ.	1:100	ა-25	33	ა

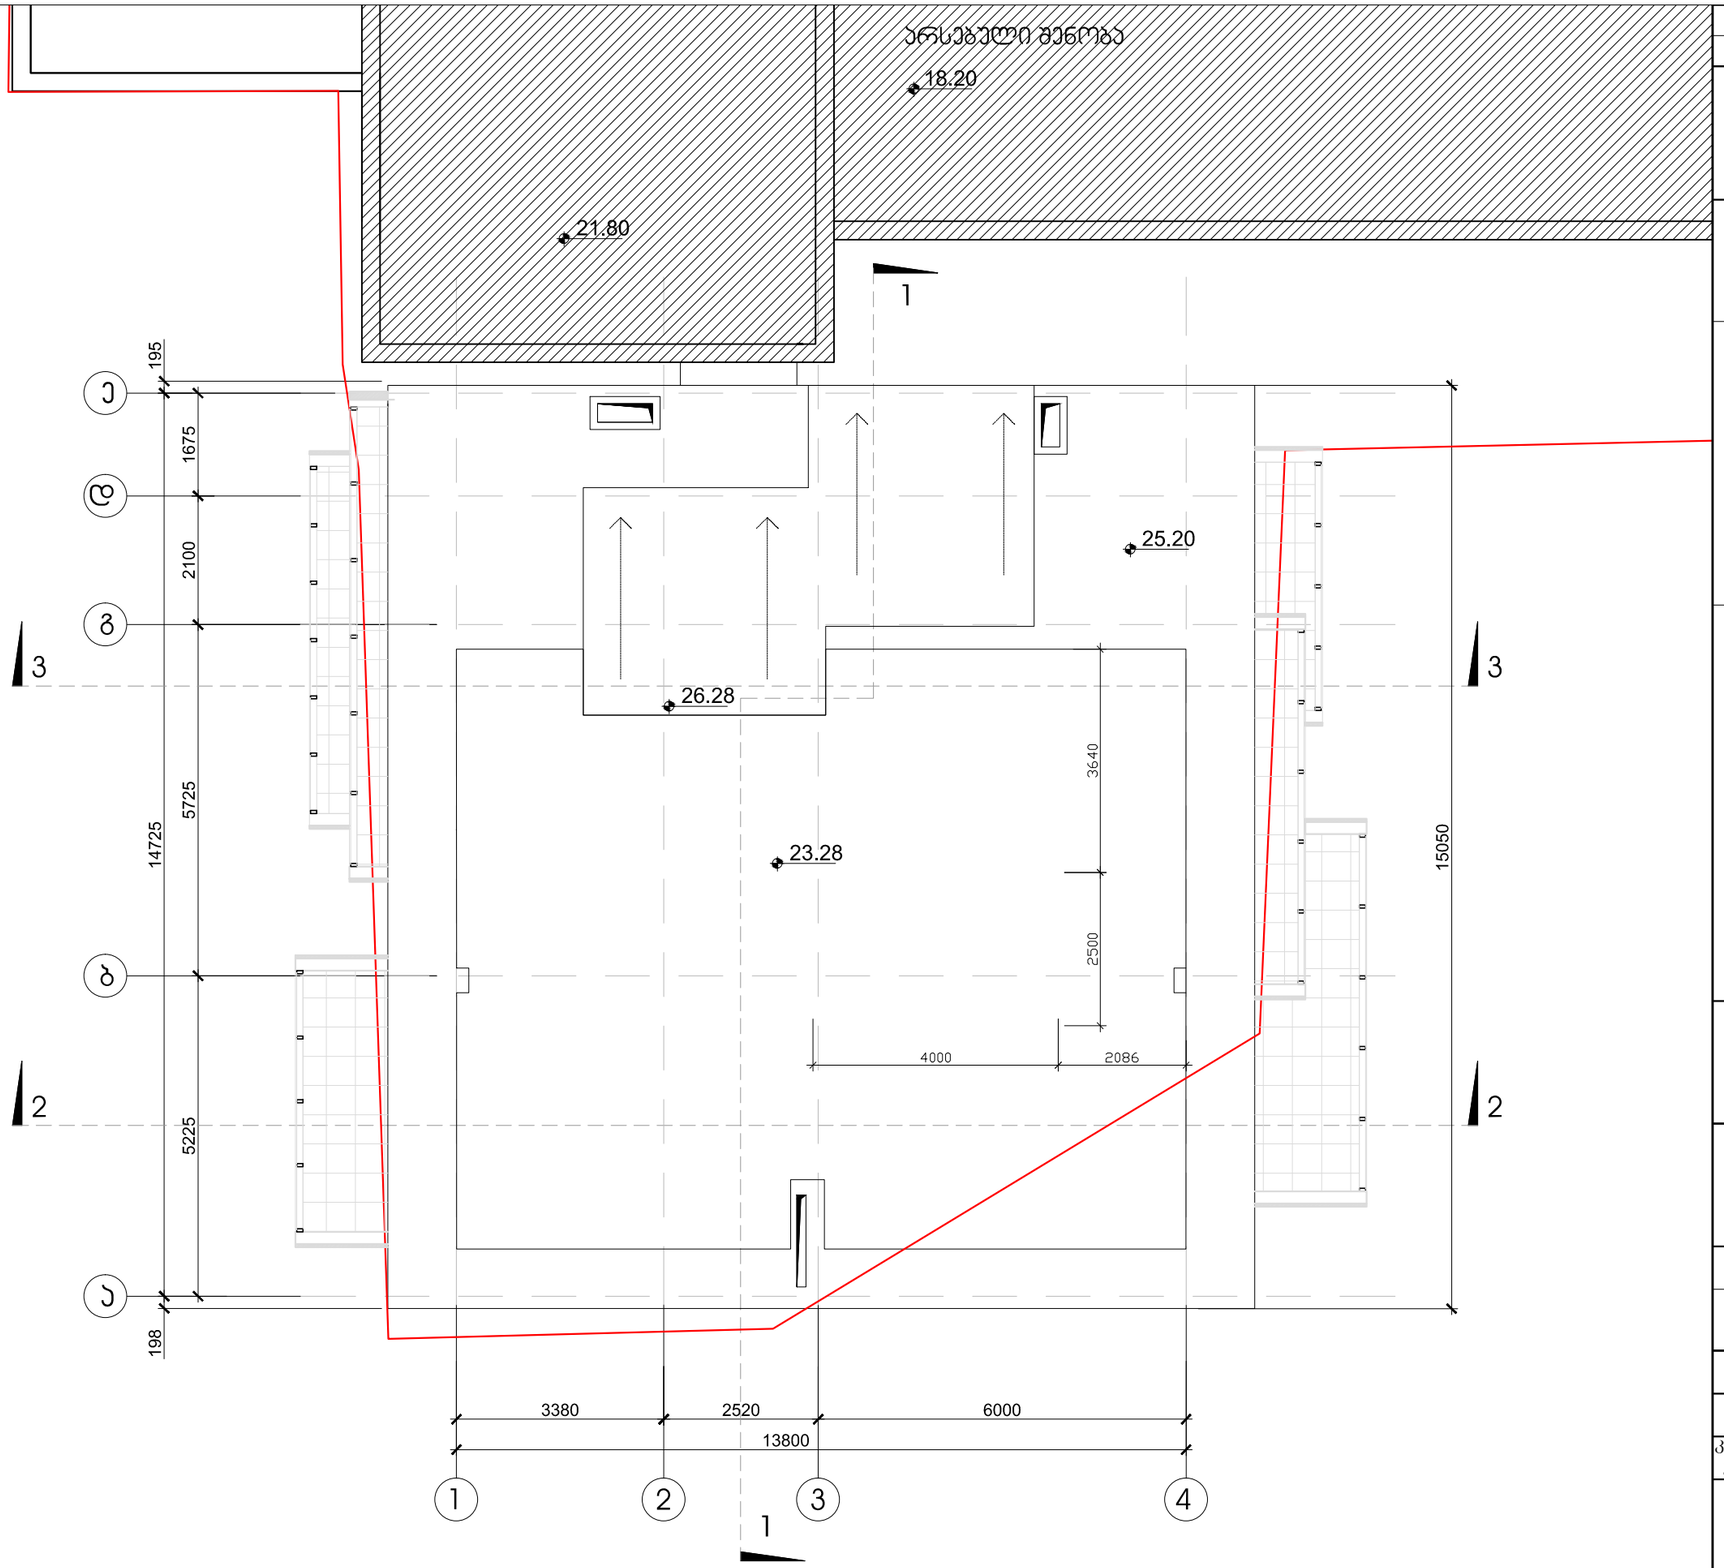

დაკვეთა	CAD FILE	ფორმატი	თარიღი
052.13	DWG	A3	2014

შესრულება:

I4.031

შენიშვნა:

პირობითი აღნიშვნები:

ექსპლიკაცია:

ნახაზის დასახელება:

საპროექტო შენობა.
სახურავის გეგმა

ობიექტის დასახელება:


საოფისე შენობა-ნაგებობის რეკონსტრუქცია მიშენება-დაშენებით

დამკვეთი:	შ.პ.ს. "სიმაღლე"
მისამართი:	ქ. თბილისი. კეკინის ქ. №28

თანამდებობა	ხელმოწერა	გვარი
დირექტორი		ვ.აბრამიშვილი
კორექტირებული პროექტის ავტ.		ს. კაციტაძე

შ.პ.ს. "დემარკ"-ი
არქიტექტურული კომპანია
TEL. (+995 32) 219 33 34
(+995 32) 219 55 12

სტადია	მასშტაბი	ფურცელი	ფურცლები	ვარიანტი
მ.პ.	1:100	ა-26	33	ა

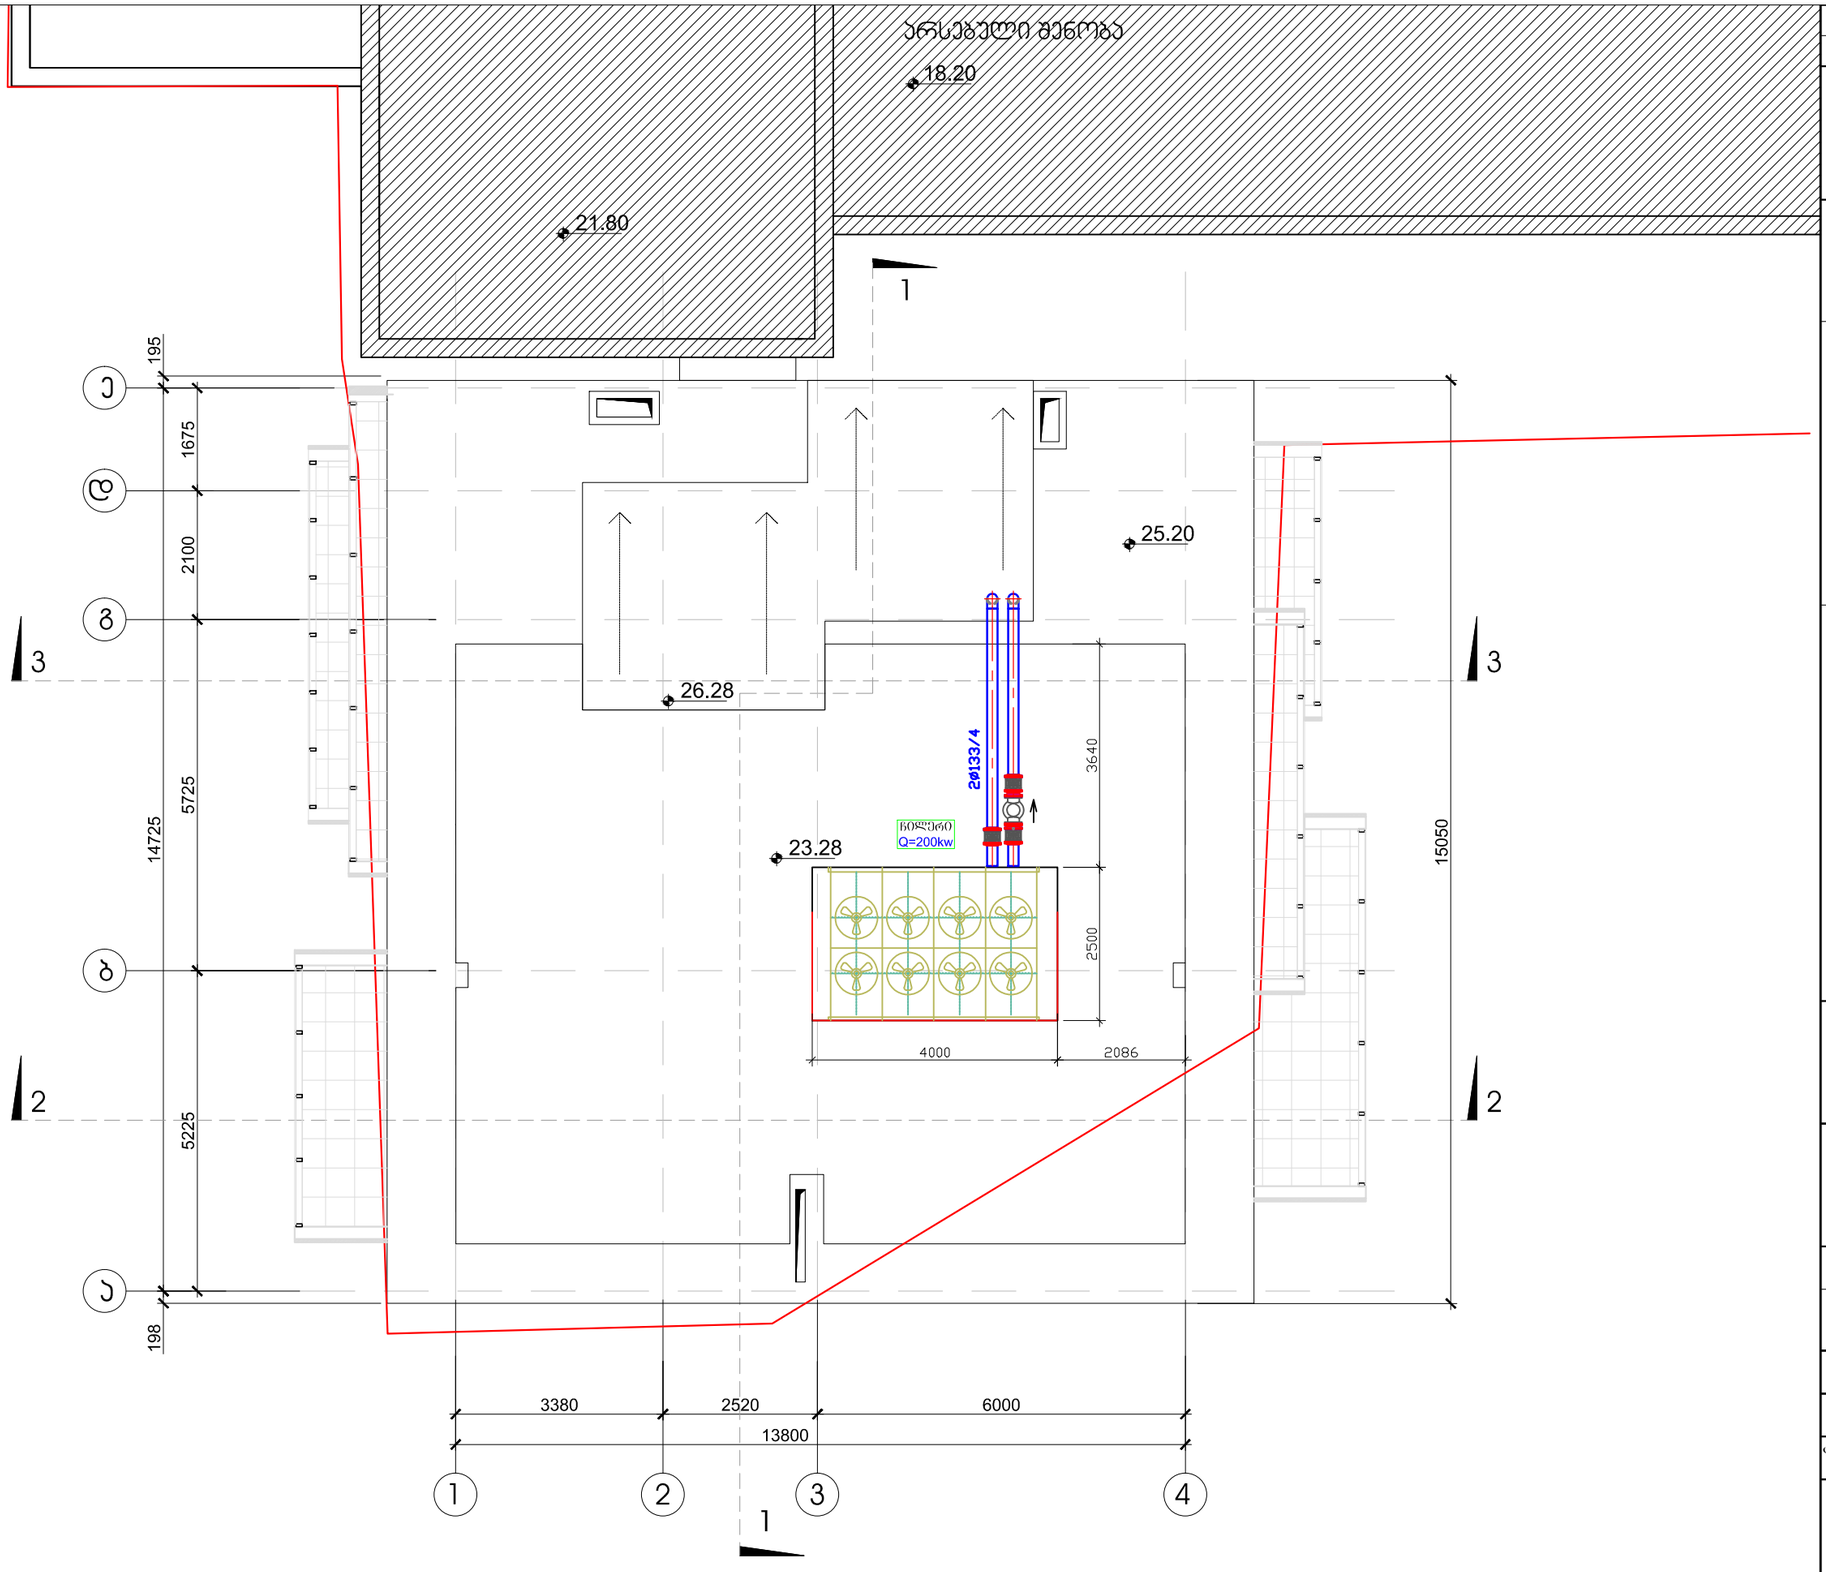

დაკვეთა	CAD FILE	ფორმატი	თარიღი
052.13	DWG	A3	2014

შესყორება:

I4.031

შენიშვნა:

პირობითი აღნიშვნები:

ექსპლიკაცია:

ნახაზის დასახელება:

ბეშმა გათბობა კონდიცირების დანადგარების ადგილის ჩვენებით

ობიექტის დასახელება:

საოფისე შენობა-ნაგებობის რეკონსტრუქცია მიშენება-დაშენებით

დამკვეთი:	შ.პ.ს. "სიმაღლე"
მისამართი:	ქ. თბილისი. პეკინის ქ. №28

თანამდებობა	ხელმოწერა	გვარი
დირექტორი		ვ.აბრამიშვილი
კორექტირებული პროექტის ავტ.		ს. კაციტაძე

შ.პ.ს. "დემარკ"-ი
არქიტექტურული კომპანია
TEL. (+995 32) 219 33 34
(+995 32) 219 55 12

სტადია	მასშტაბი	ფურცელი	ფურცლები	ვარიანტი
მ.პ.	1:100	ა-27	33	ა