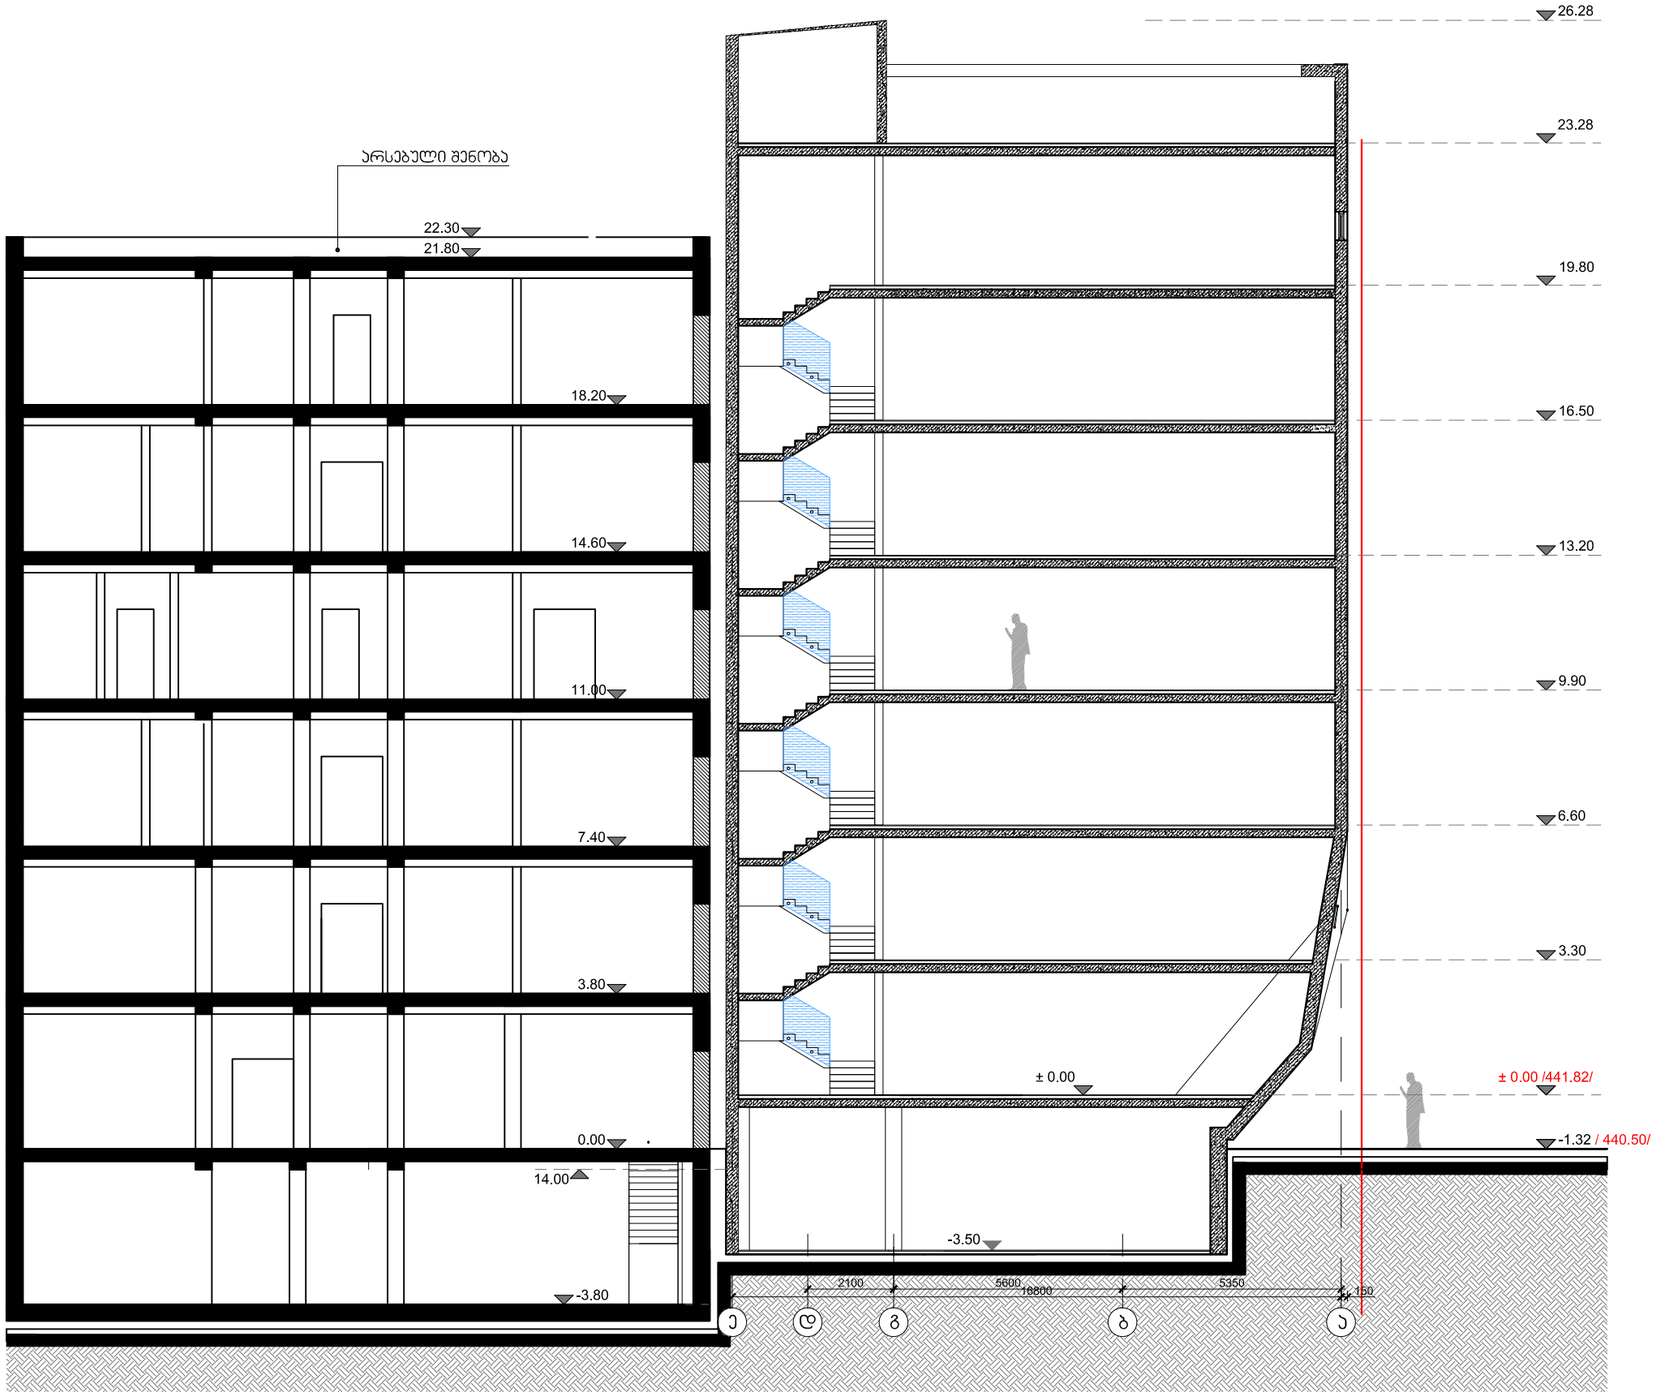

დაკვეთა	CAD FILE	ფორმატი	თარიღი
052.13	DWG	A3	2014

შესწორება:

I4.031

შენიშვნა:

პირობითი აღნიშვნები:

ექსპლიკაცია:

ნახაზის დასახელება:

საპროექტო შენობა.
ჭრილი 1-1

ობიექტის დასახელება:

საოჯისე შენობა-ნაგებობის რეკონსტრუქცია მიშენება-დაშენებით

დამკვეთი:	შ.პ.ს. "სიმაღლე"	
მისამართი:	ქ. თბილისი. პეკინის ქ. №28	
თანამდებობა	ხელმოწერა	გვარი
დირექტორი		ვ.აბრამიშვილი
კორექტირებული პროექტის ავტ.		ს. კაციტაძე

DMARK ARCHITECTURAL COMPANY

შ.პ.ს. "დემარკ"-ი
არქიტექტურული კომპანია
TEL. (+995 32) 219 33 34
(+995 32) 219 55 12

სტადია	მასშტაბი	ფურცელი	ფურცლები	ვარიანტი
მ.პ.	1:150	ა-27	33	ა

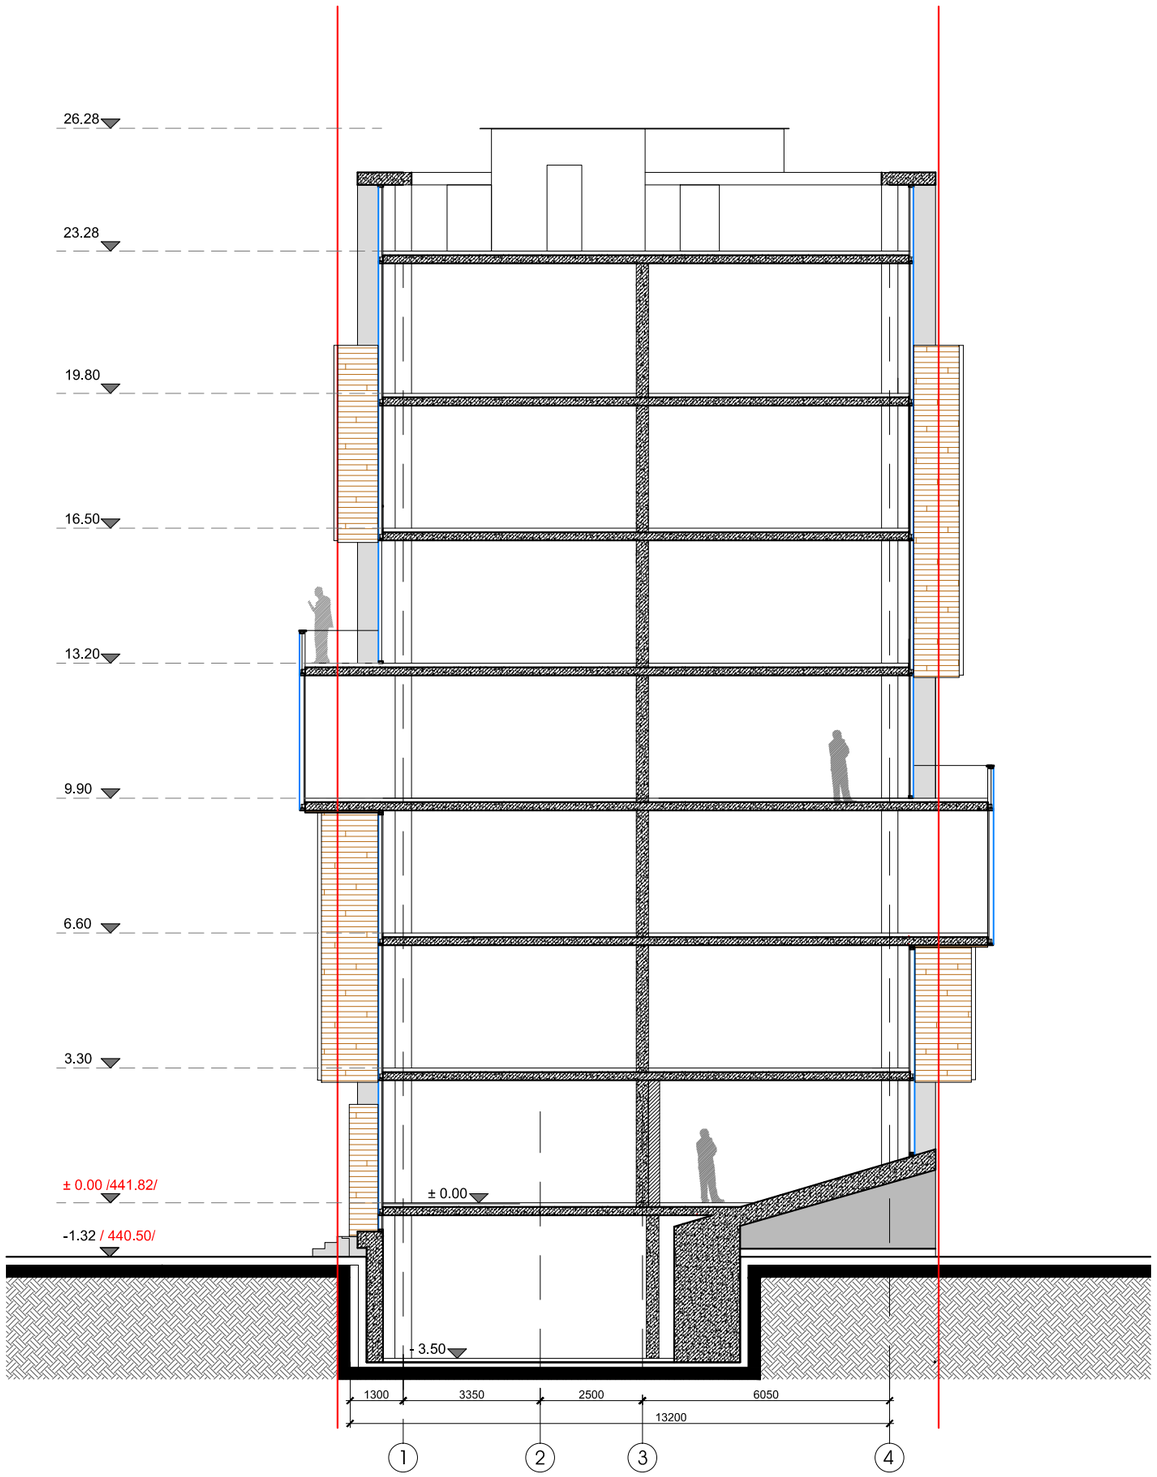

დაკვეთა	CAD FILE	ფორმატი	თარიღი
052.13	DWG	A3	2014

შესყორება:

I4.031

შენიშვნა:

პირობითი აღნიშვნები:

ექსპლიკაცია:

ნახაზის დასახელება:

საპროექტო შენობა.
ჭრილი 2-2

ობიექტის დასახელება:

საოფისე შენობა-ნაგებობის
რეკონსტრუქცია
მიშენება-დაშენებით

დამკვეთი:	შ.პ.ს. "სიმაღლე"
მისამართი:	ქ. თბილისი. პეკინის ქ. №28

თანამდებობა	ხელმოწერა	გვარი
დირექტორი		ვ.აბრამიშვილი
კორექტირებული პროექტის ავტ.		ს. კაციტაძე

DMARK ARCHITECTURAL COMPANY

შ.პ.ს. "დემარკ"-ი
არქიტექტურული კომპანია
TEL. (+995 32) 219 33 34
(+995 32) 219 55 12

სტადია	მასშტაბი	ფურცელი	ფურცლები	ვარიანტი
მ.პ.	1:150	ა-28	33	ა

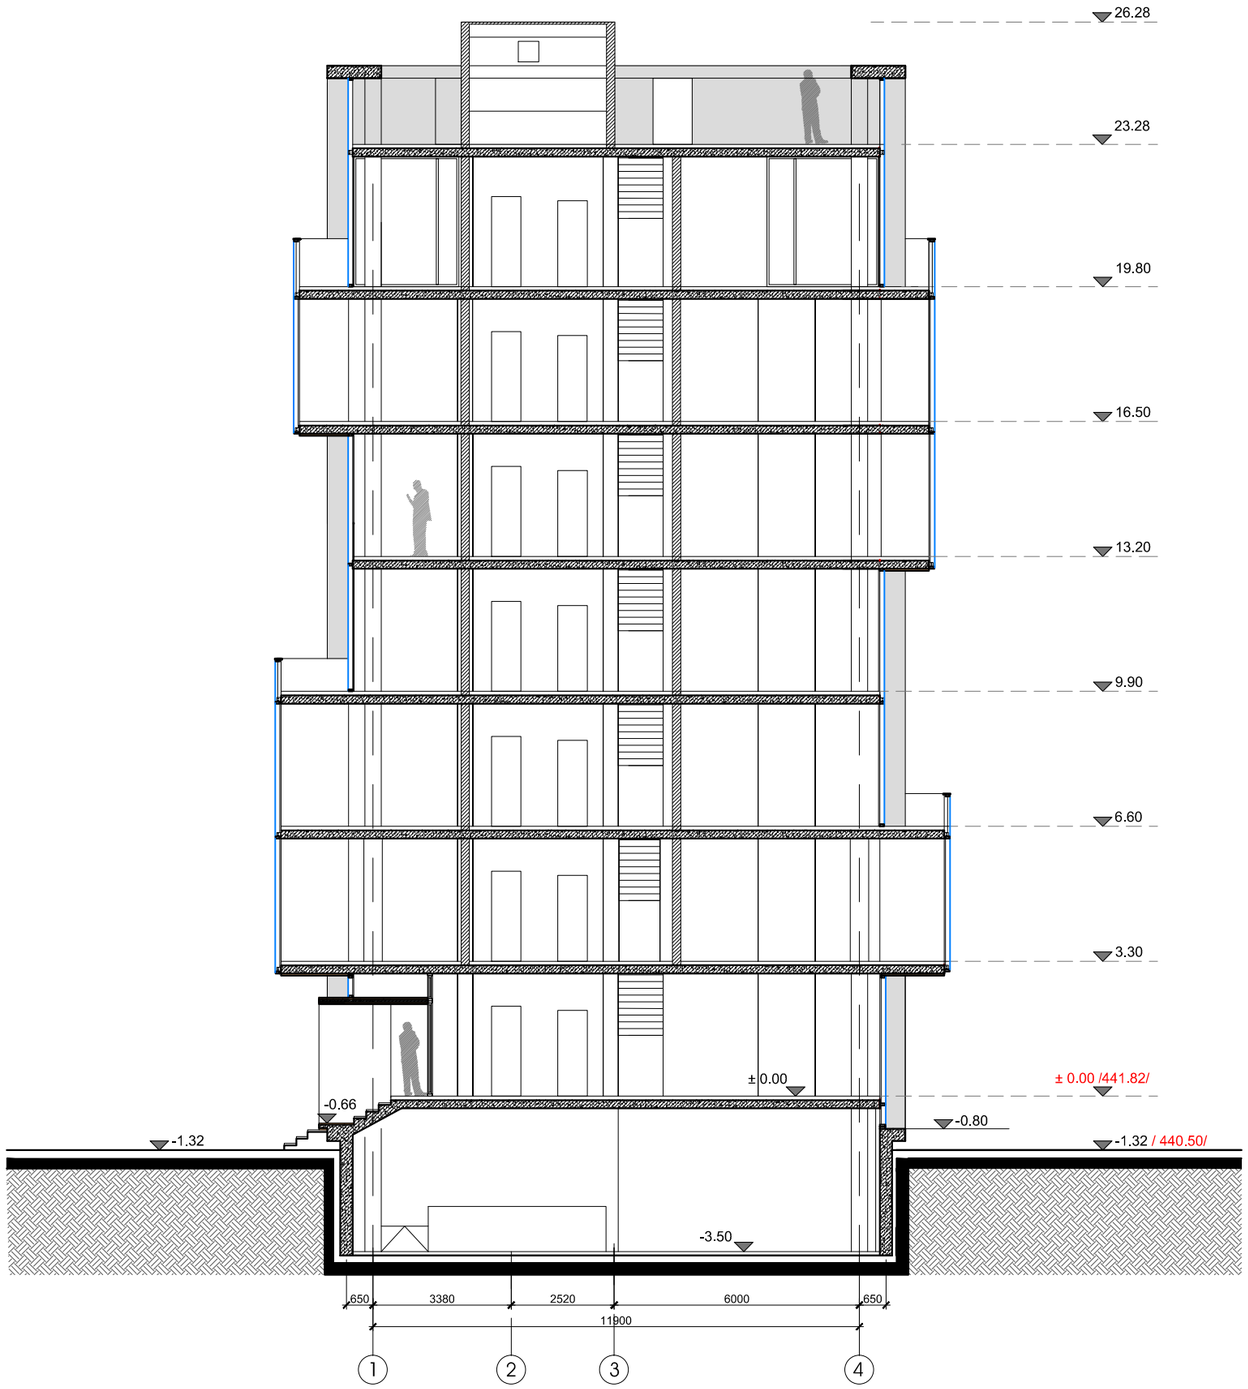

დაკვეთა	CAD FILE	ფორმატი	თარიღი
052.13	DWG	A3	2014

შესყორება:

14.031

შენიშვნა:

პირობითი აღნიშვნები:

ექსპლიკაცია:

ნახაზის დასახელება:

საპროექტო შენობა.
ჭრილი 3-3

ობიექტის დასახელება:

საოფისე შენობა-ნაგებობის
რეკონსტრუქცია
მიშენება-დაშენებით

დამკვეთი:	შ.პ.ს. "სიმაღლე"
მისამართი:	ქ. თბილისი. პეკინის ქ. №28

თანამდებობა	ხელმოწერა	გვარი
დირექტორი		ვ.აბრამიშვილი
კორექტირებული პროექტის ავტ.		ს. კაციტაძე

DMARK ARCHITECTURAL COMPANY

შ.პ.ს. "დემარკ"-ი
არქიტექტურული კომპანია
TEL. (+995 32) 219 33 34
(+995 32) 219 55 12

სტადია	მასშტაბი	ფურცელი	ფურცლები	ვარიანტი
შ.პ.	1:150	ა-29	33	ა