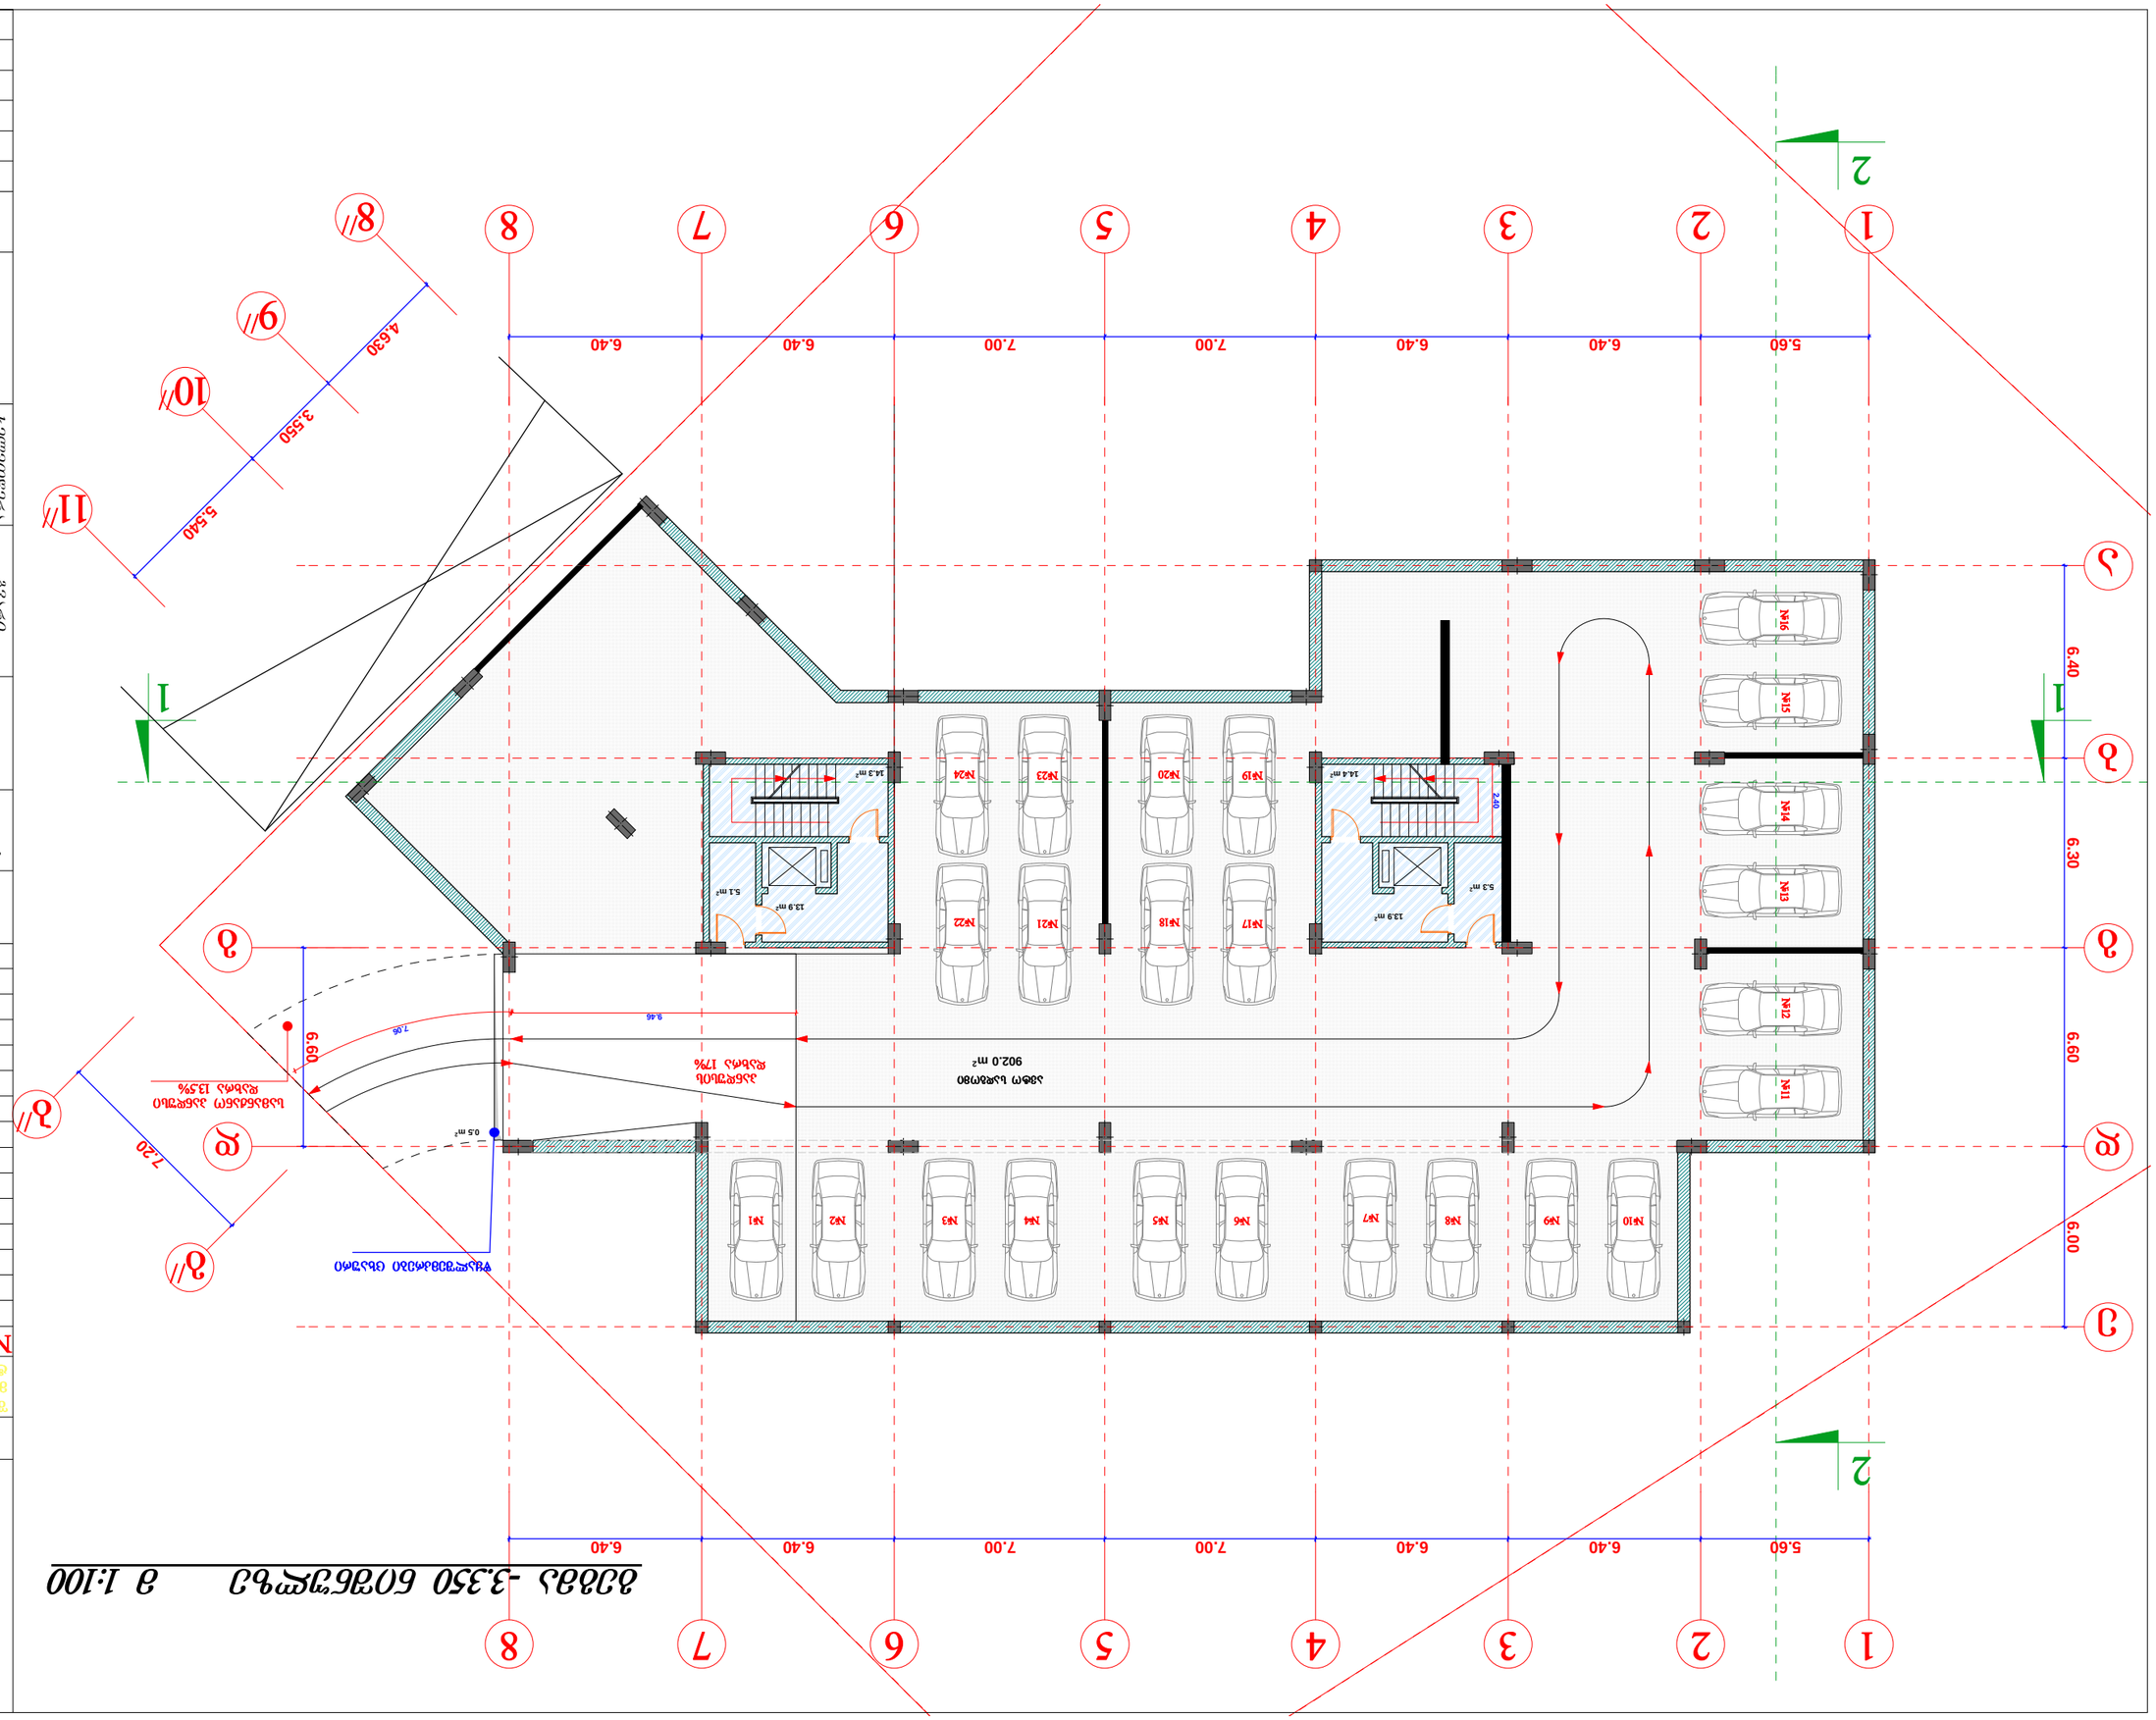

4.630

3.550

5.540

5.60 6.40 6.40 7.00 7.00 6.40 6.40

5.60 6.40 6.40 7.00 7.00 6.40 6.40

7.20

6.60

6.40 6.30 6.60 6.00 9.46

7.06

2.40

13.9 m2

14.3 m2

13.9 m2

14.4 m2

5.1 m2 5.3 m2

902.0 m2

0.5 m2

1

1

17 2

3

4

5

6

10//

1

2

3

4

5

6

7

8

9//

8//

11//

g//

b//

d

g

ავტო სადგომი

2

2

გეგმა -3.350 ნიშნულზე მ 1:100

მ. გამყრელიძე

სახელწოდება ფართი

1:200

pr

გ. მონიავა

მისამართი:

მრავალბინიანი

საცხოვრებელი

სახლი
ფურცელი

ფურცლები

მასშტაბი

სტადია

დაკვეთა

თარიღი 11/11/2013

გ. მონიავა

მ. ქავთარაძე შეასრულა

არქიტექტორი
დირექტორი
ხელმოწერა გვარი

S.p.s. "seven studio"

მის: ქ. თბილისი 9 ძმის ქ. #2

ტელ: 893 310 840

seven studio

დამკვეთი:
პროექტის სახელწოდება:

ქ. თბილისი,

ყიფშიძის ქუჩა #9

a

b

g

d

e

#10 #9 #8 #7 #6 #5

#11 #13 #14 #12 #15 #16 #19 #20 პანდუსის დახრა 17%

8

#23 #24

#17 #18 #21 #22

#4 #3 #2 #1

სამანქანო პანდუსი

დახრა 13.5%

წყალშემკრები ცხაური

4.630

3.550

5.540

6.60

7.20

5.60 6.40 6.40 7.00 7.00 6.40 6.40

6.15 5.85 2.05 4.35 7.00 7.00 4.44 1.96

6.40 6.30 6.60

6.75

3.05

1.30

0.40 5.20 0.40 6.40 1.55 2.70 1.75

0.20 6.90 0.20 6.90 0.20 1.75 2.70 1.55 0.20

0.30 2.40 0.20 1.70 1.60 0.20

0.30 2.40 0.20 1.70 1.60 6.00
±0.00

±0.00

+2.300

±0.00 ±0.00 210.4 m2

100.8 m2 100.8 m2
33.2 m2 33.2 m2

24.6 m2

113.9 m2
42.9 m2

14.4 m2 14.4 m2
a

b

g

d

g

d

b//

g//

11//

8//

9//

1 234 5 678

10//

16 23 4 5 6 7 / 3/

1

1

2

2

ქ. თბილისი,

ყიფშიძის ქუჩა #9

პროექტის სახელწოდება:

დამკვეთი:
seven studio

მის: ქ. თბილისი 9 ძმის ქ. #2

ტელ: 893 310 840

S.p.s. "seven studio"

გვარი ხელმოწერა

დირექტორი

არქიტექტორი

შეასრულა

გ. მონიავა

მ. ქავთარაძე

თარიღი 11/11/2013

დაკვეთა

სტადია

მასშტაბი

ფურცლები

ფურცელი

მრავალბინიანი

საცხოვრებელი

სახლი

მისამართი:

გ. მონიავა

pr

1:200

სახელწოდება ფართი

მ. გამყრელიძე

კომერციული ფართი

კომერციული ფართი კომერციული ფართი

კომერციული ფართი

გეგმა 0.000 ნიშნულზე მ 1:200
ინვალიდთა პანდუსი

დახრა 8%

ინვალიდთა პანდუსი

დახრა 8%

ინვალიდთა პანდუსი

დახრა 8%

ინვალიდთა პანდუსი

დახრა 8%

სამანქანო პანდუსი

დახრა 13.5%

#1 #2 #3

#4

antresoli
2 დონიანი ელექტრო-მექანიკური

ავტოპარკინგის განტავსების ადგილი

ტიპიური სართულის გეგმა + 4.900 ნიშნულზე მ 1:200

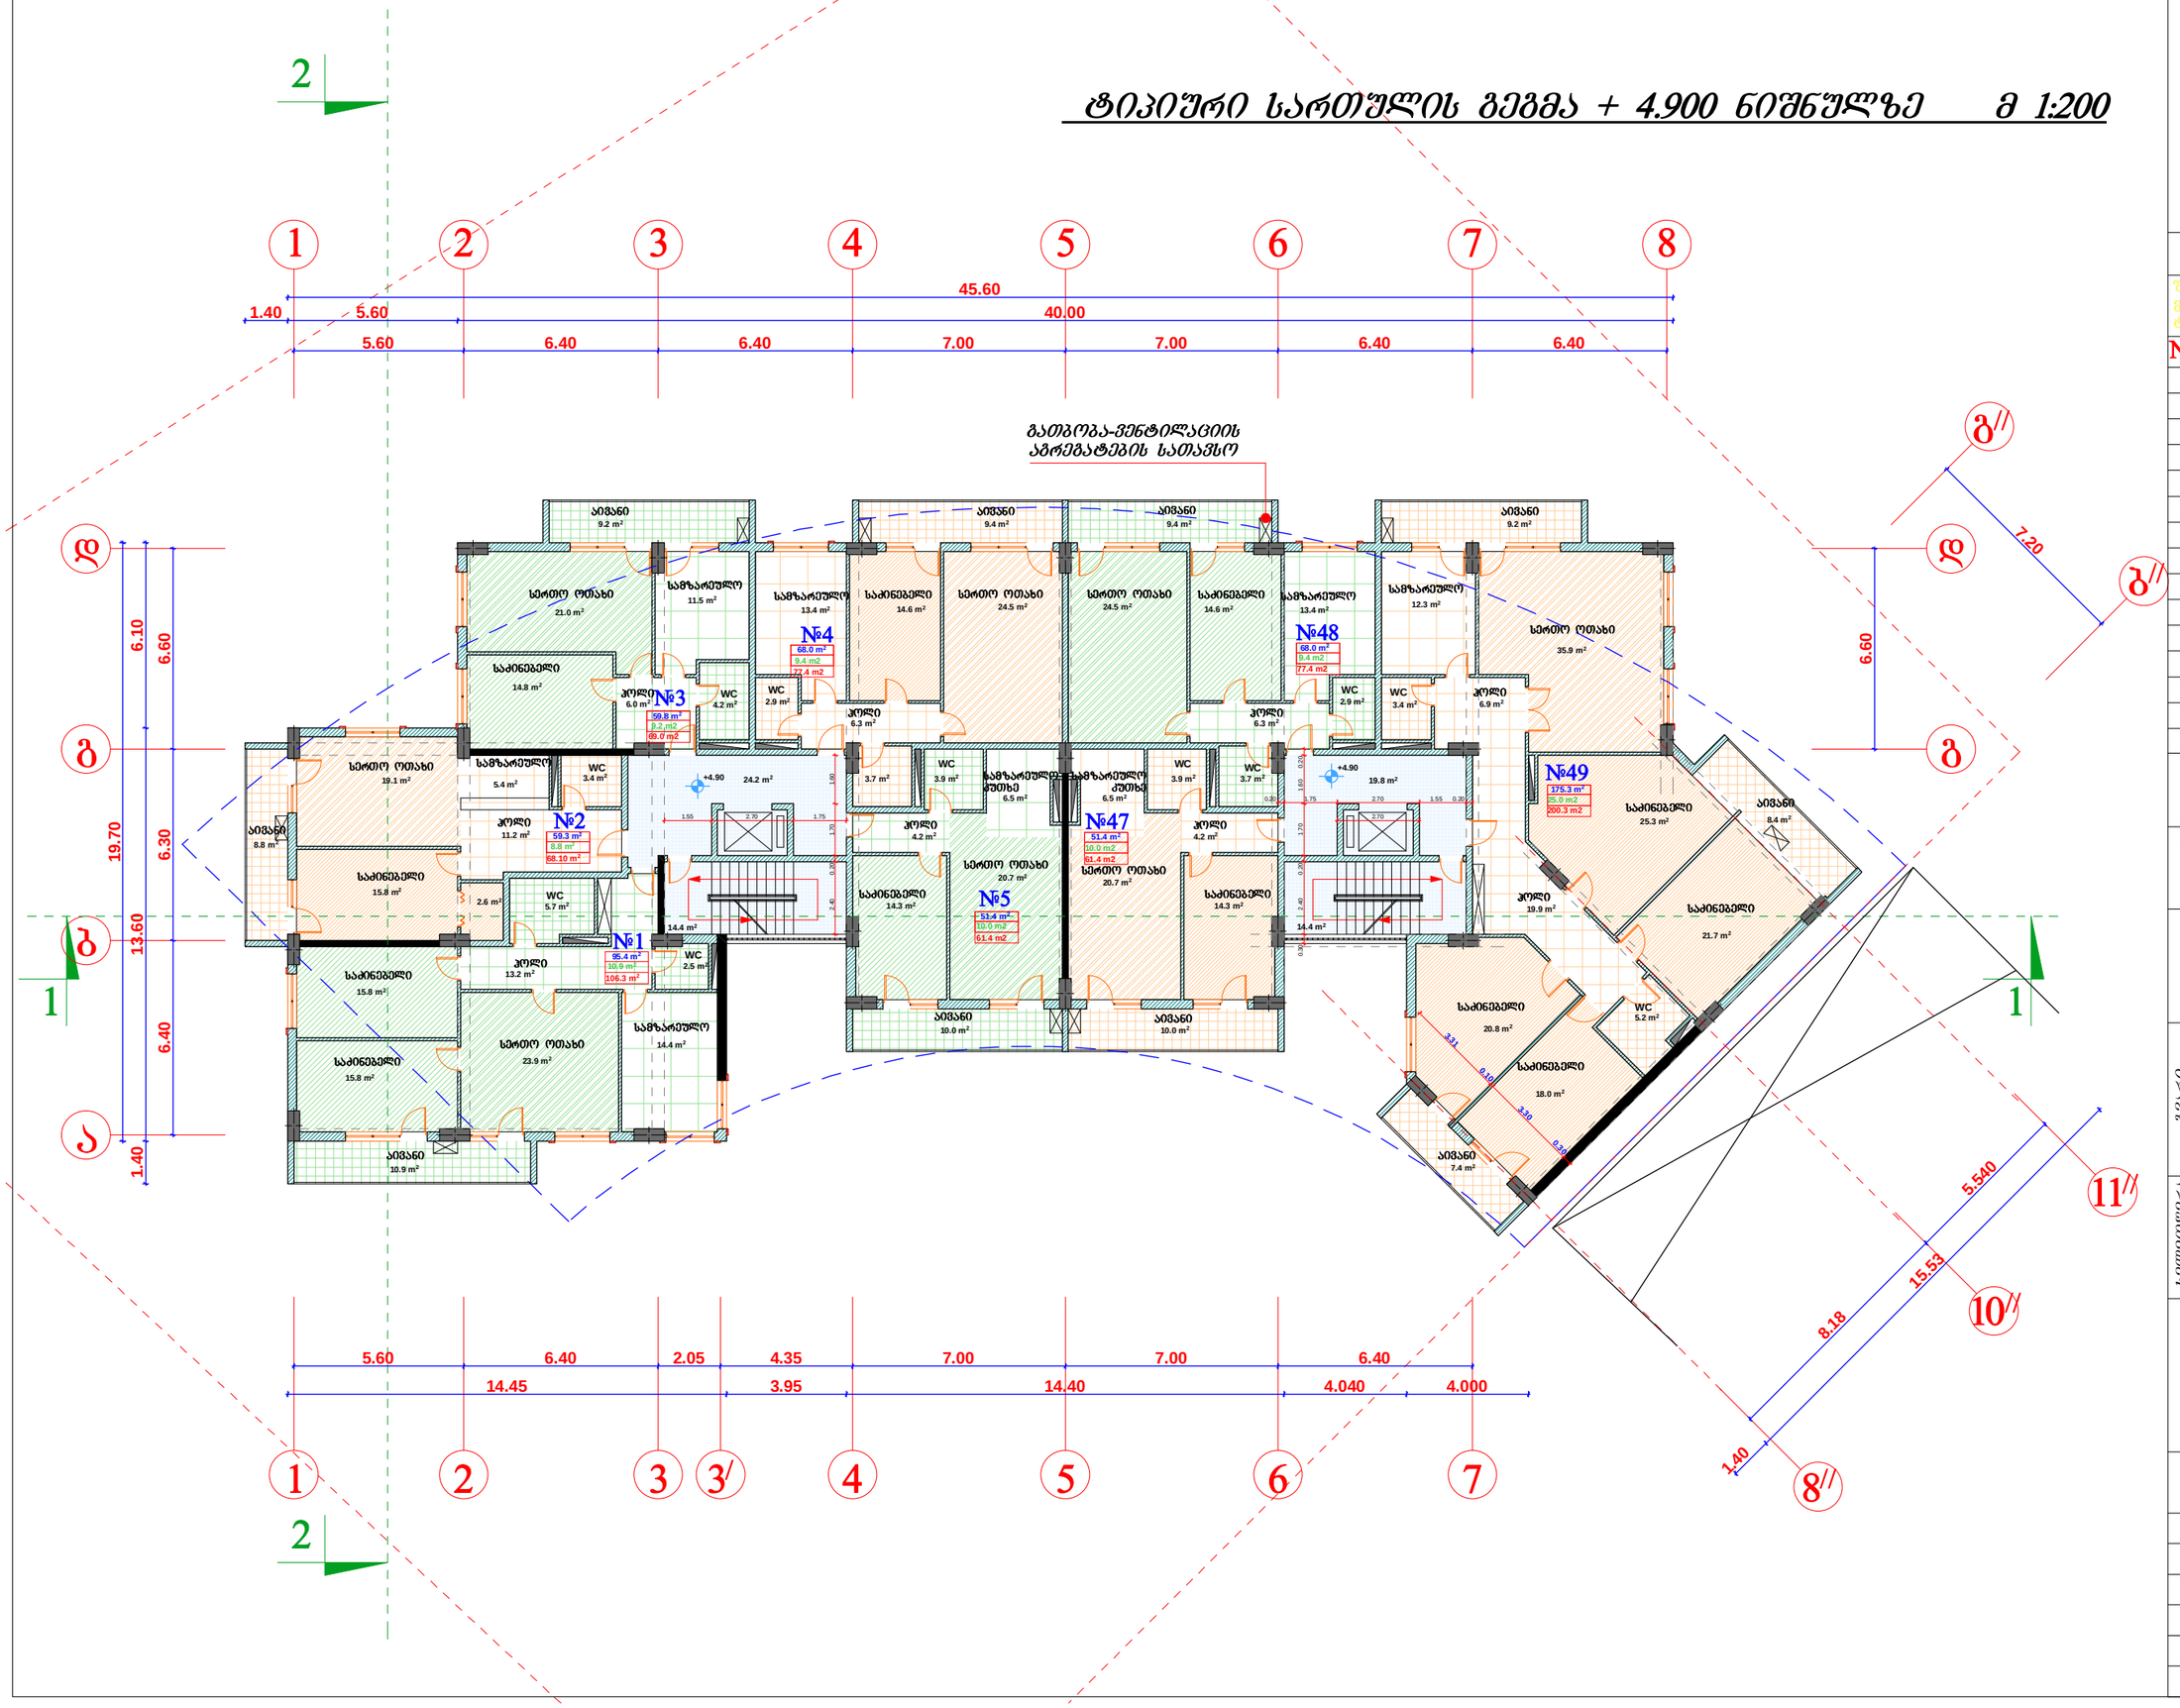

seven studio

შ.პ.ს. "სევენ სტუდიო"
მის: ქ. თბილისი 9 ძმის ქ. №2
ტელ: 893 310 840

№	სახელწოდება	შენიშვნა

დამკვეთი:
მ. გამყრელიძე

პროექტის სახელწოდება:
მრავალბინიანი საცხოვრებელი სახლი

მისამართი:
ქ. თბილისი, ჟიფშიძის ქუჩა №9

ცვლილება	ბ. მონაცემა	ბ. მონაცემა				მ. ძაძამარაძე	
ხელმოწერა							
	დირექტორი	არქიტექტორი				შესრულება	

დაკვეთა	
სტადია	პრ
შეკვეთილი	
შეკვეთები	
მასშტაბი	1:200
თარიღი	11/11/2013

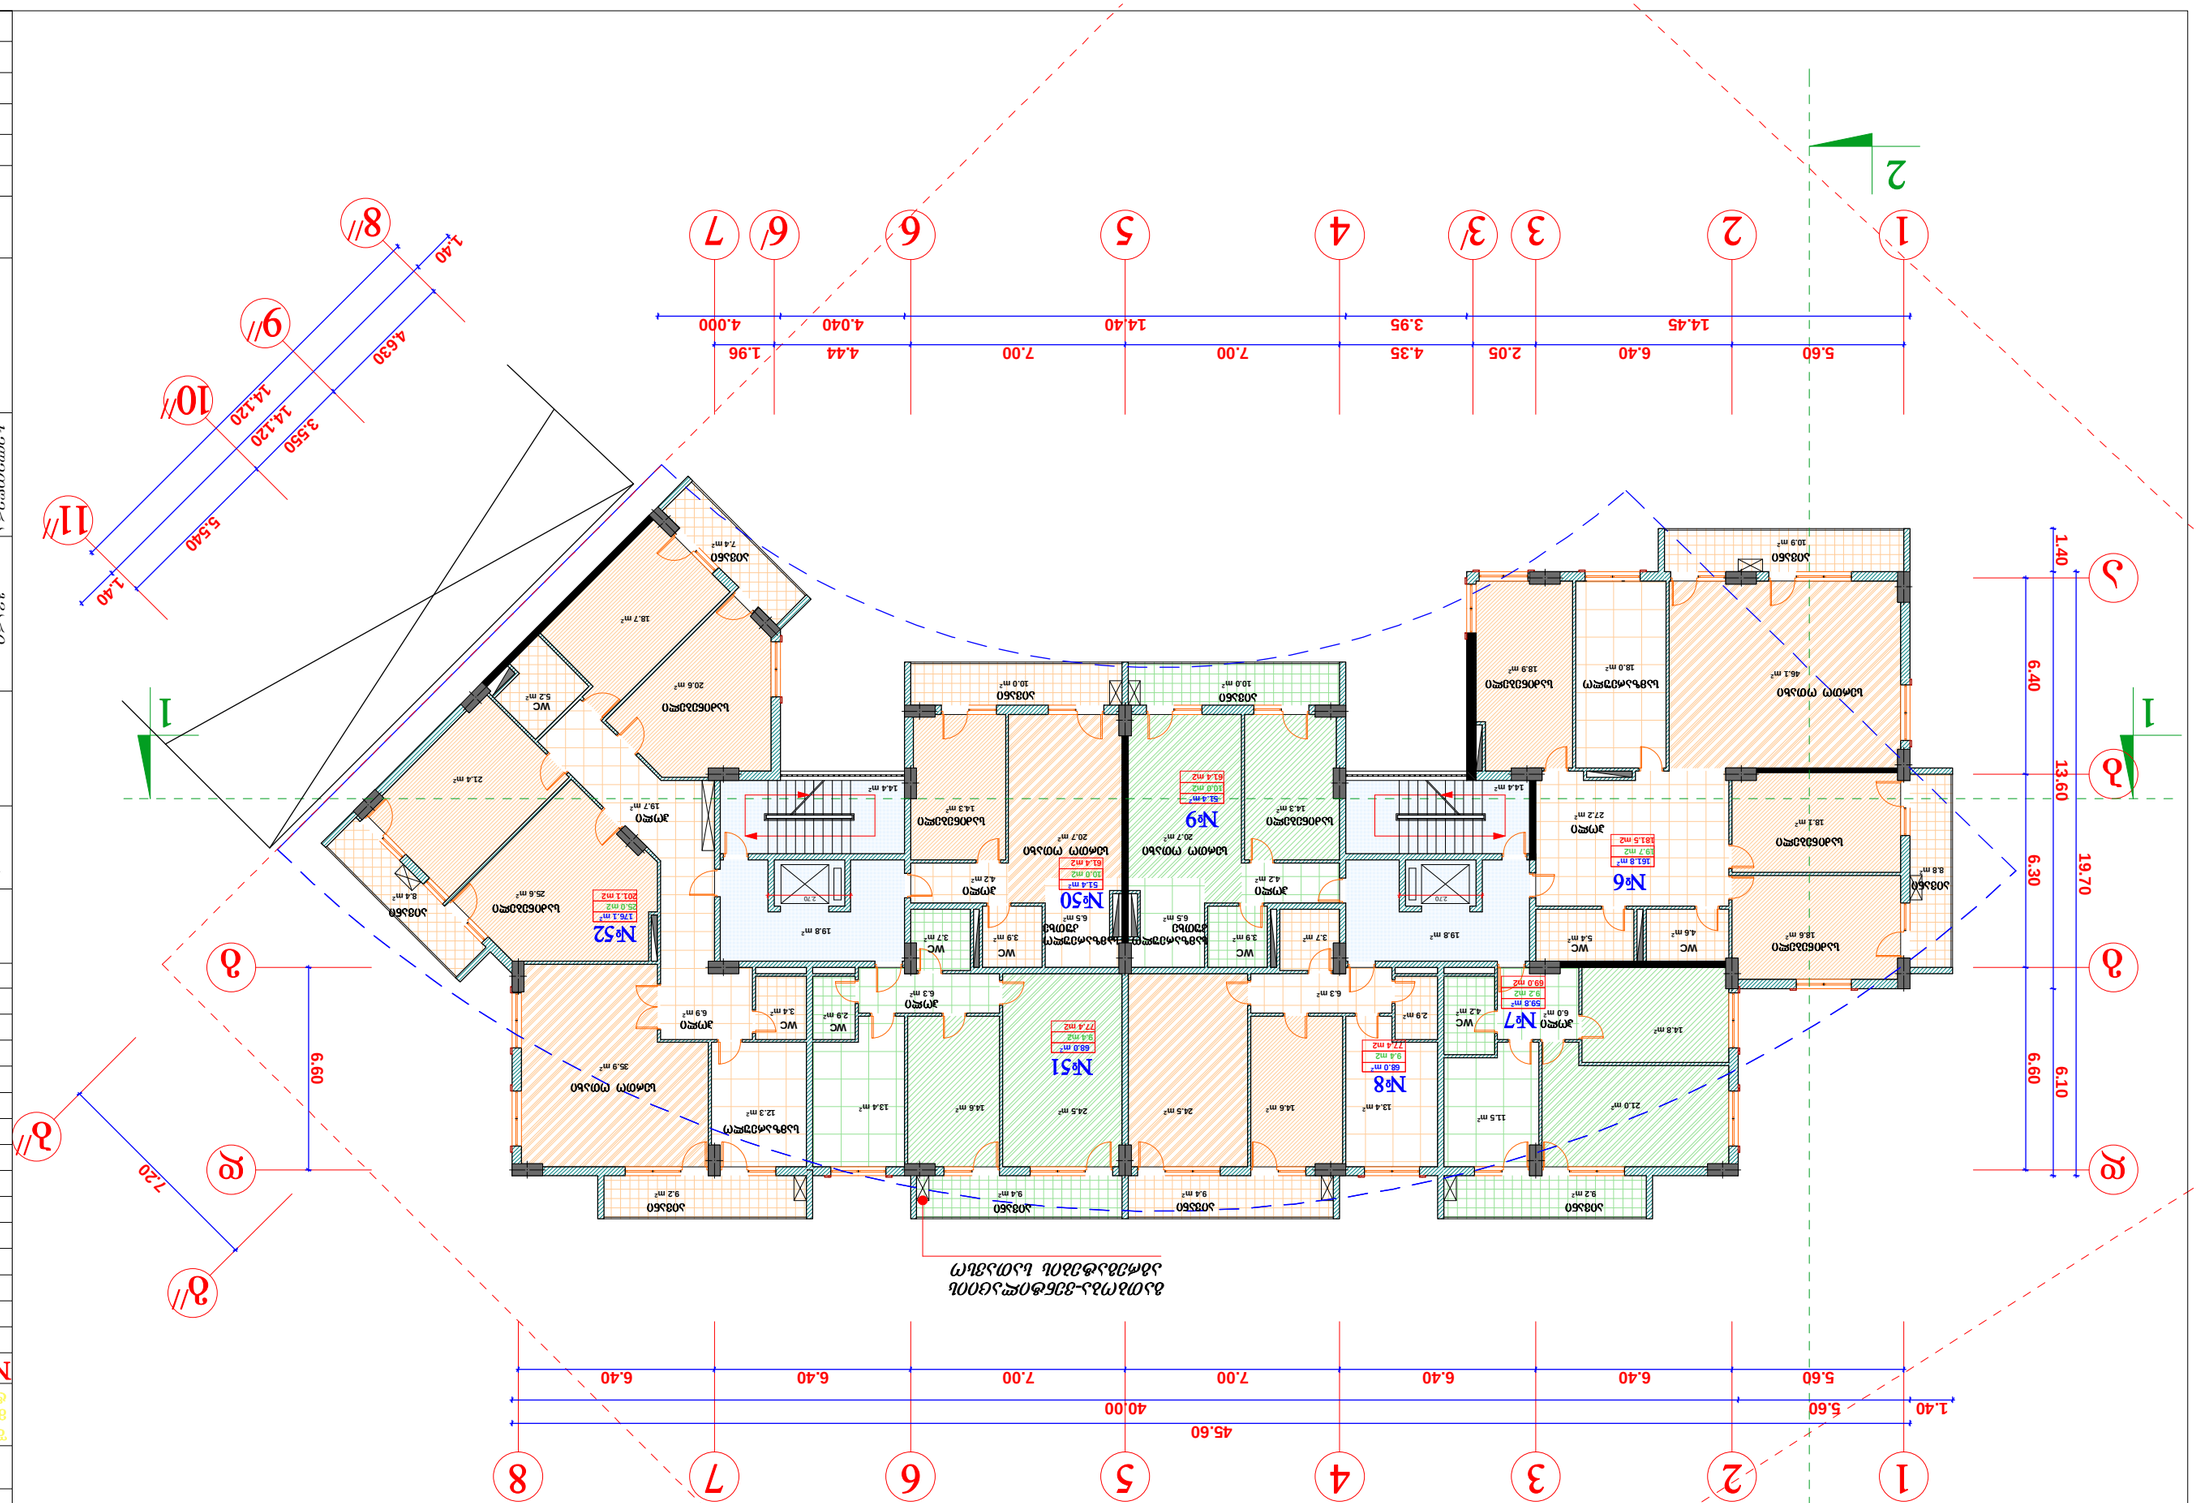

4.630

3.550

5.540

7.20

5.60 6.40 6.40 7.00 7.00 6.40 6.40

5.60 6.40 2.05 4.35 7.00 7.00 4.44 1.96

6.60

6.40 6.30 6.60

14.45 3.95 14.40 4.040 4.000

1.40 13.60 6.10 19.70

1.40 5.60 40.00

45.60

14.120

1.40

14.120

1.40

2.70 2.70
8.8 m2

9.2 m2

10.0 m2 10.0 m2

18.6 m2

18.1 m2

46.1 m2

18.0 m2 18.9 m2

9.4 m2 9.4 m2

10.9 m2

8.4 m2

7.4 m2

4.6 m2 5.4 m2

9.2 m2

5.2 m2

20.6 m2

6.9 m2

18.7 m2

25.6 m2

19.7 m2

3.4 m2

12.3 m2

21.4 m2

13.4 m2 24.5 m 14.6 m2 2

6.3 m2

2.9 m2

4.2 m2
3.9 m2
20.7 m2

3.7 m2
14.3 m2

35.9 m2

13.4 m2 14.6 m2 24.5 m2

6.3 m2

2.9 m2

4.2 m2

3.9 m2

20.7 m2

3.7 m2

14.3 m2

14.8 m2

6.0 m2
21.0 m2

4.2 m2
11.5 m2

27.2 m2

6.5 m2 6.5 m2

59.8 m2

68.0 m2

51.4 m2

68.0 m2

51.4 m2

176.1 m2

161.8 m2

19.8 m2
14.4 m2

19.8 m2
14.4 m2

გეგმა + 8.200 ნიშნულზე მ 1:200

a

b

g

d

g

d

b//

g//

11//

8//

9//

1 234 5 678

10//

16 234 5 67 / 3/

ქ. თბილისი,

ყიფშიძის ქუჩა #9

პროექტის სახელწოდება:

დამკვეთი:
seven studio

მის: ქ. თბილისი 9 ძმის ქ. #2

ტელ: 893 310 840

S.p.s. "seven studio"

გვარი ხელმოწერა

დირექტორი

არქიტექტორი

შეასრულა

გ. მონიავა

მ. ქავთარაძე

თარიღი 11/11/2013

დაკვეთა

სტადია

მასშტაბი

ფურცლები

ფურცელი

მრავალბინიანი

საცხოვრებელი

სახლი

მისამართი:

გ. მონიავა

pr

1:200

სახელწოდება ფართი

მ. გამყრელიძე

საძინებელი

სამზარეულო საძინებელი
სერთო ოთახი

საძინებელი ჭჩ

აივანი

აივანი

აივანი აივანი აივანი

აივანი

აივანი

1 აივანი აივანი

1

2

2

გათბობა-ვენტილაციის

აგრეგატების სათავსო

WC

აივანი

ჰოლი
საძინებელი ჭჩ

ჰოლი

WC WC

ჰოლი

სამზარეულო

კუთხე
სერთო ოთახი

ჰოლი

საძინებელი

WC WC

სერთო ოთახი

სამზარეულო

სამზარეულო

კუთხე
სერთო ოთახი
ჰოლი

საძინებელი

WC

ჰოლი ჭჩ

საძინებელი

#6

#7

#8

#9

#50

#51

#52

25.0 m2

201.1 m2

9.2 m2

69.0 m2

77.4 m2

9.4 m2

77.4 m2

9.4 m2

10.0 m2

61.4 m2

10.0 m2

61.4 m2

19.7 m2

181.5 m2

ჰოლი

გეგმა + 11.500 ნიშნულზე მ 1:200

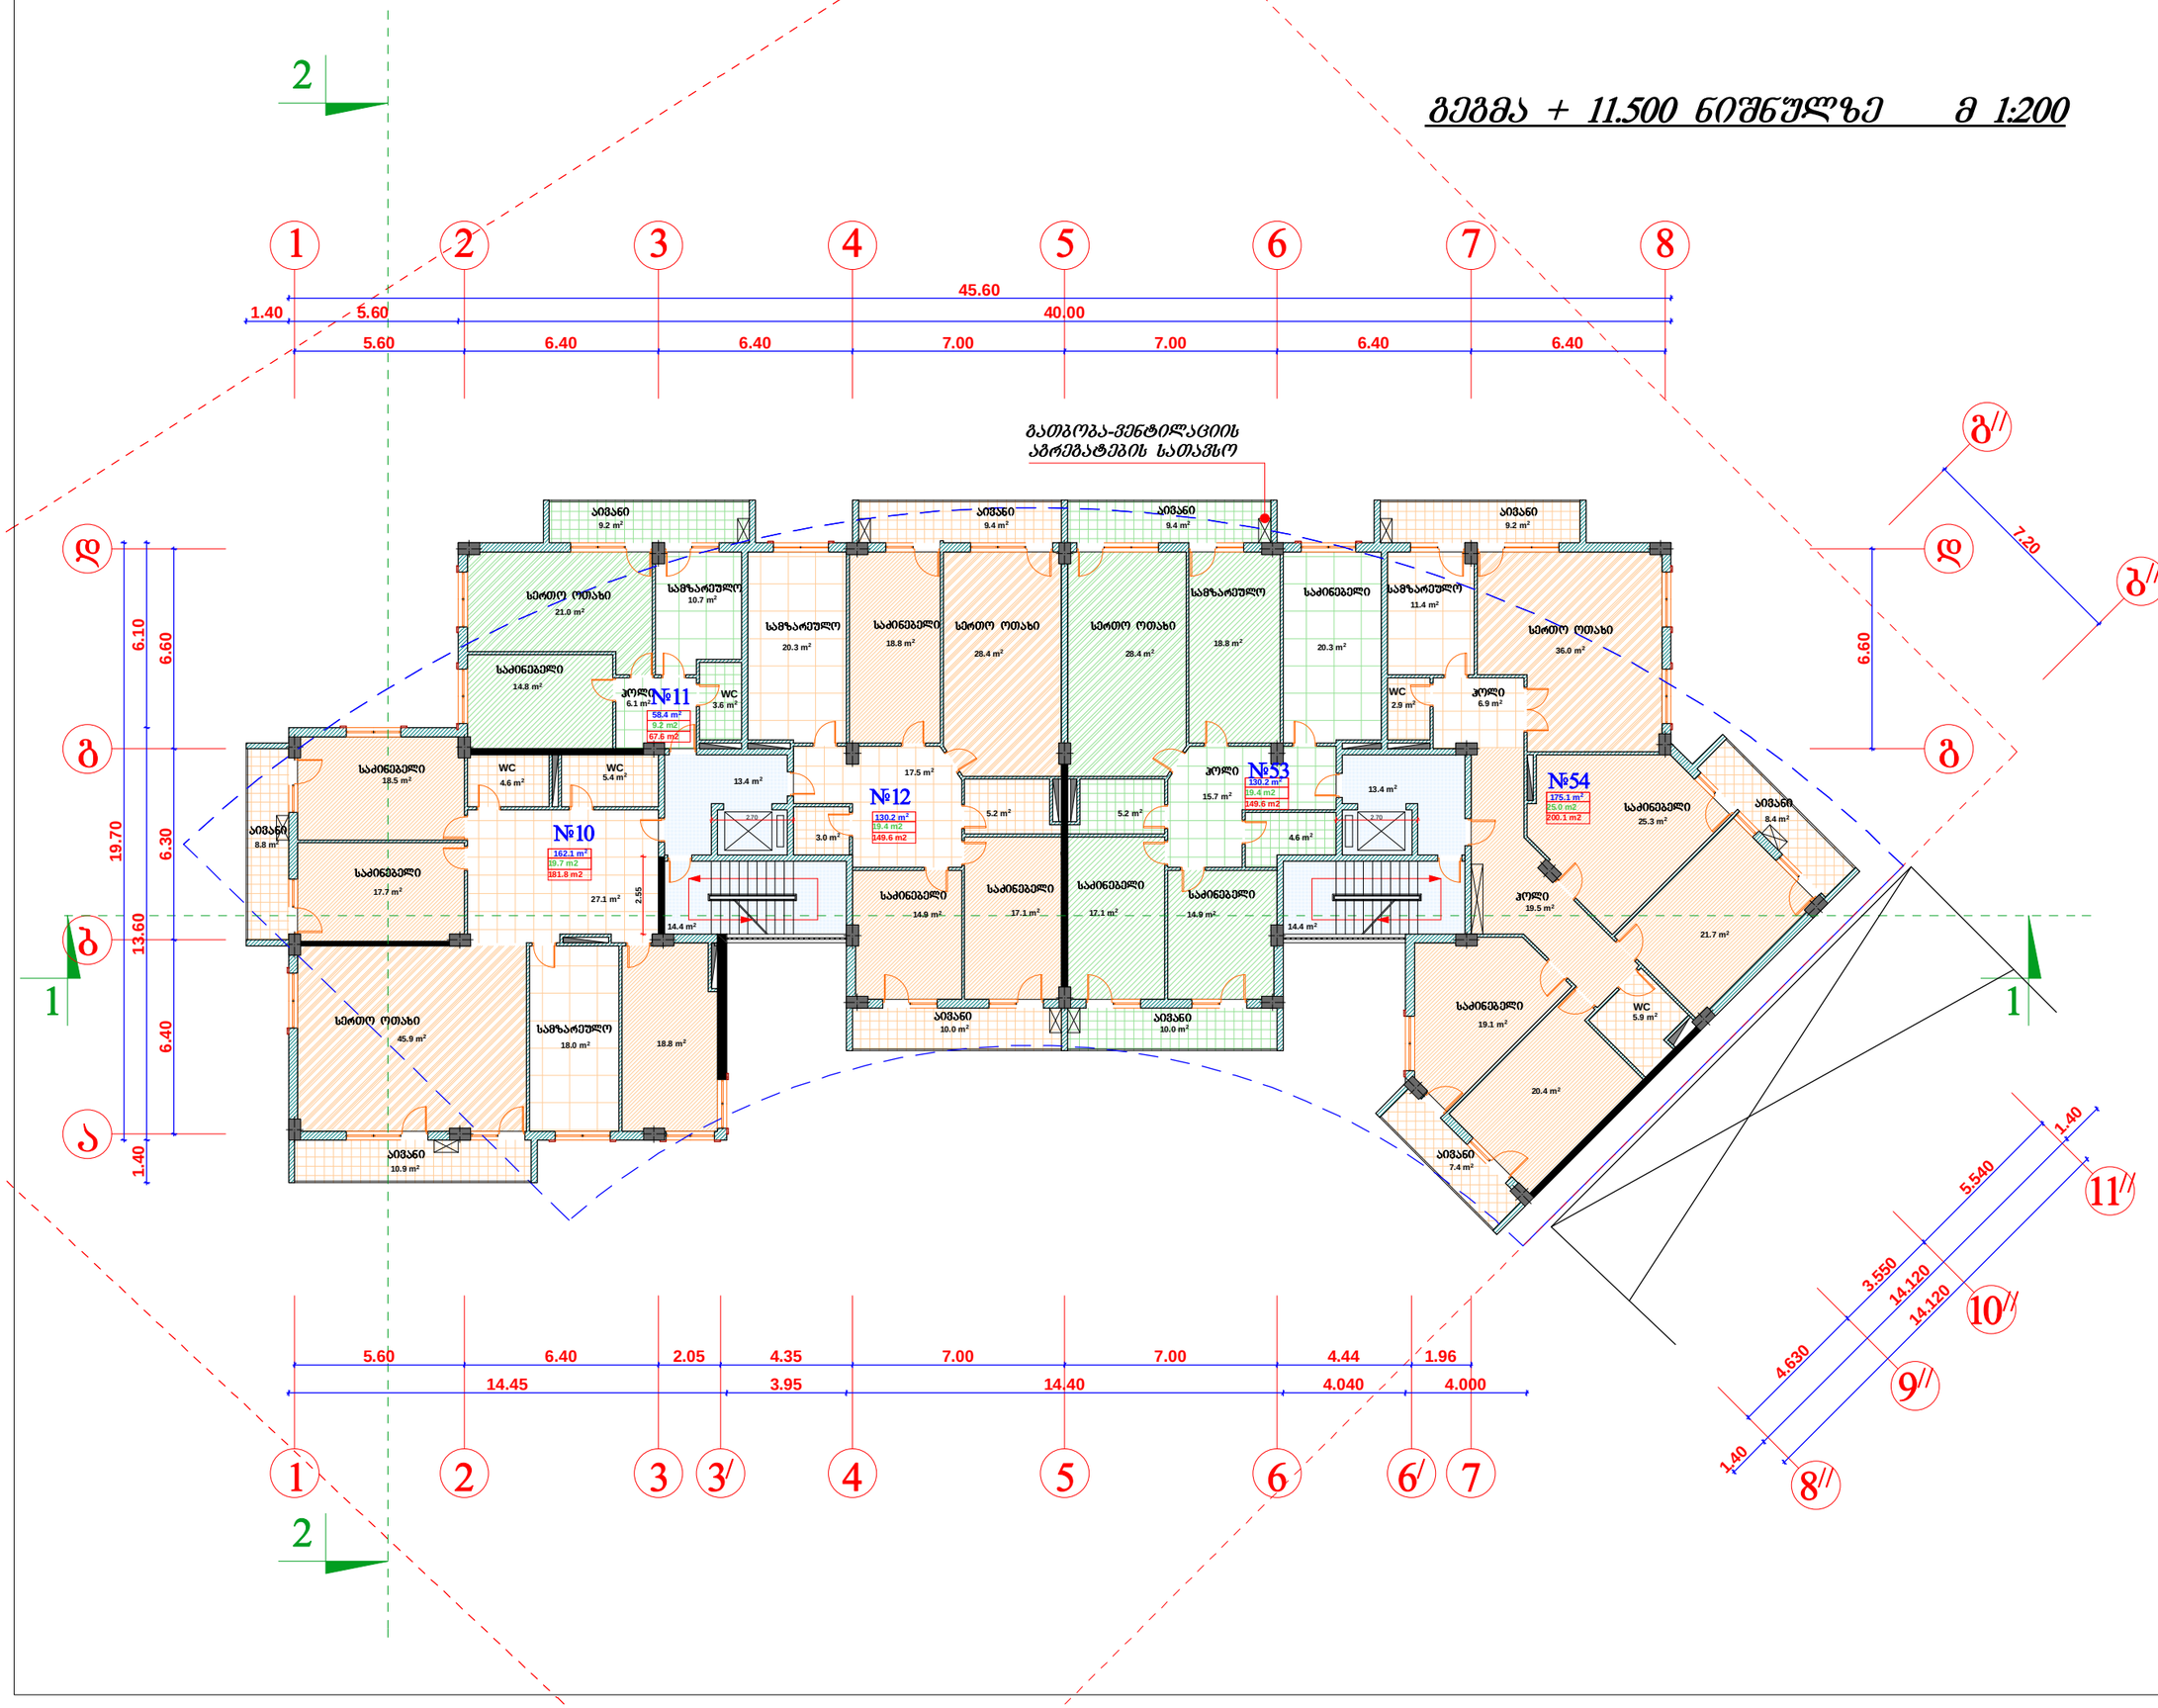

seven studio
შ.პ.ს. "სევენ სტუდიო"
მის: ქ. თბილისი 9 მაის ქ. №2
ტელ: 893 310 840

№	სახელწოდება	შენიშვნა

დამკვეთი:
მ. გამყრელიძე

პროექტის სახელწოდება:
მრავალბინიანი საცხოვრებელი სახლი

მისამართი:
ქ. თბილისი, ჟიფშიძის ქუჩა №9

ცვლილება	ბ. მონაცემი	ბ. მონაცემი					გ. ქვითარაძე
ხელმოწერა							
დირექტორი	არქიტექტორი						შესრულა

დაკვეთა	
სტადია	პრ
შეკვეთილი	
შეკრებები	
მასშტაბი	1:200
თარიღი	11/11/2013

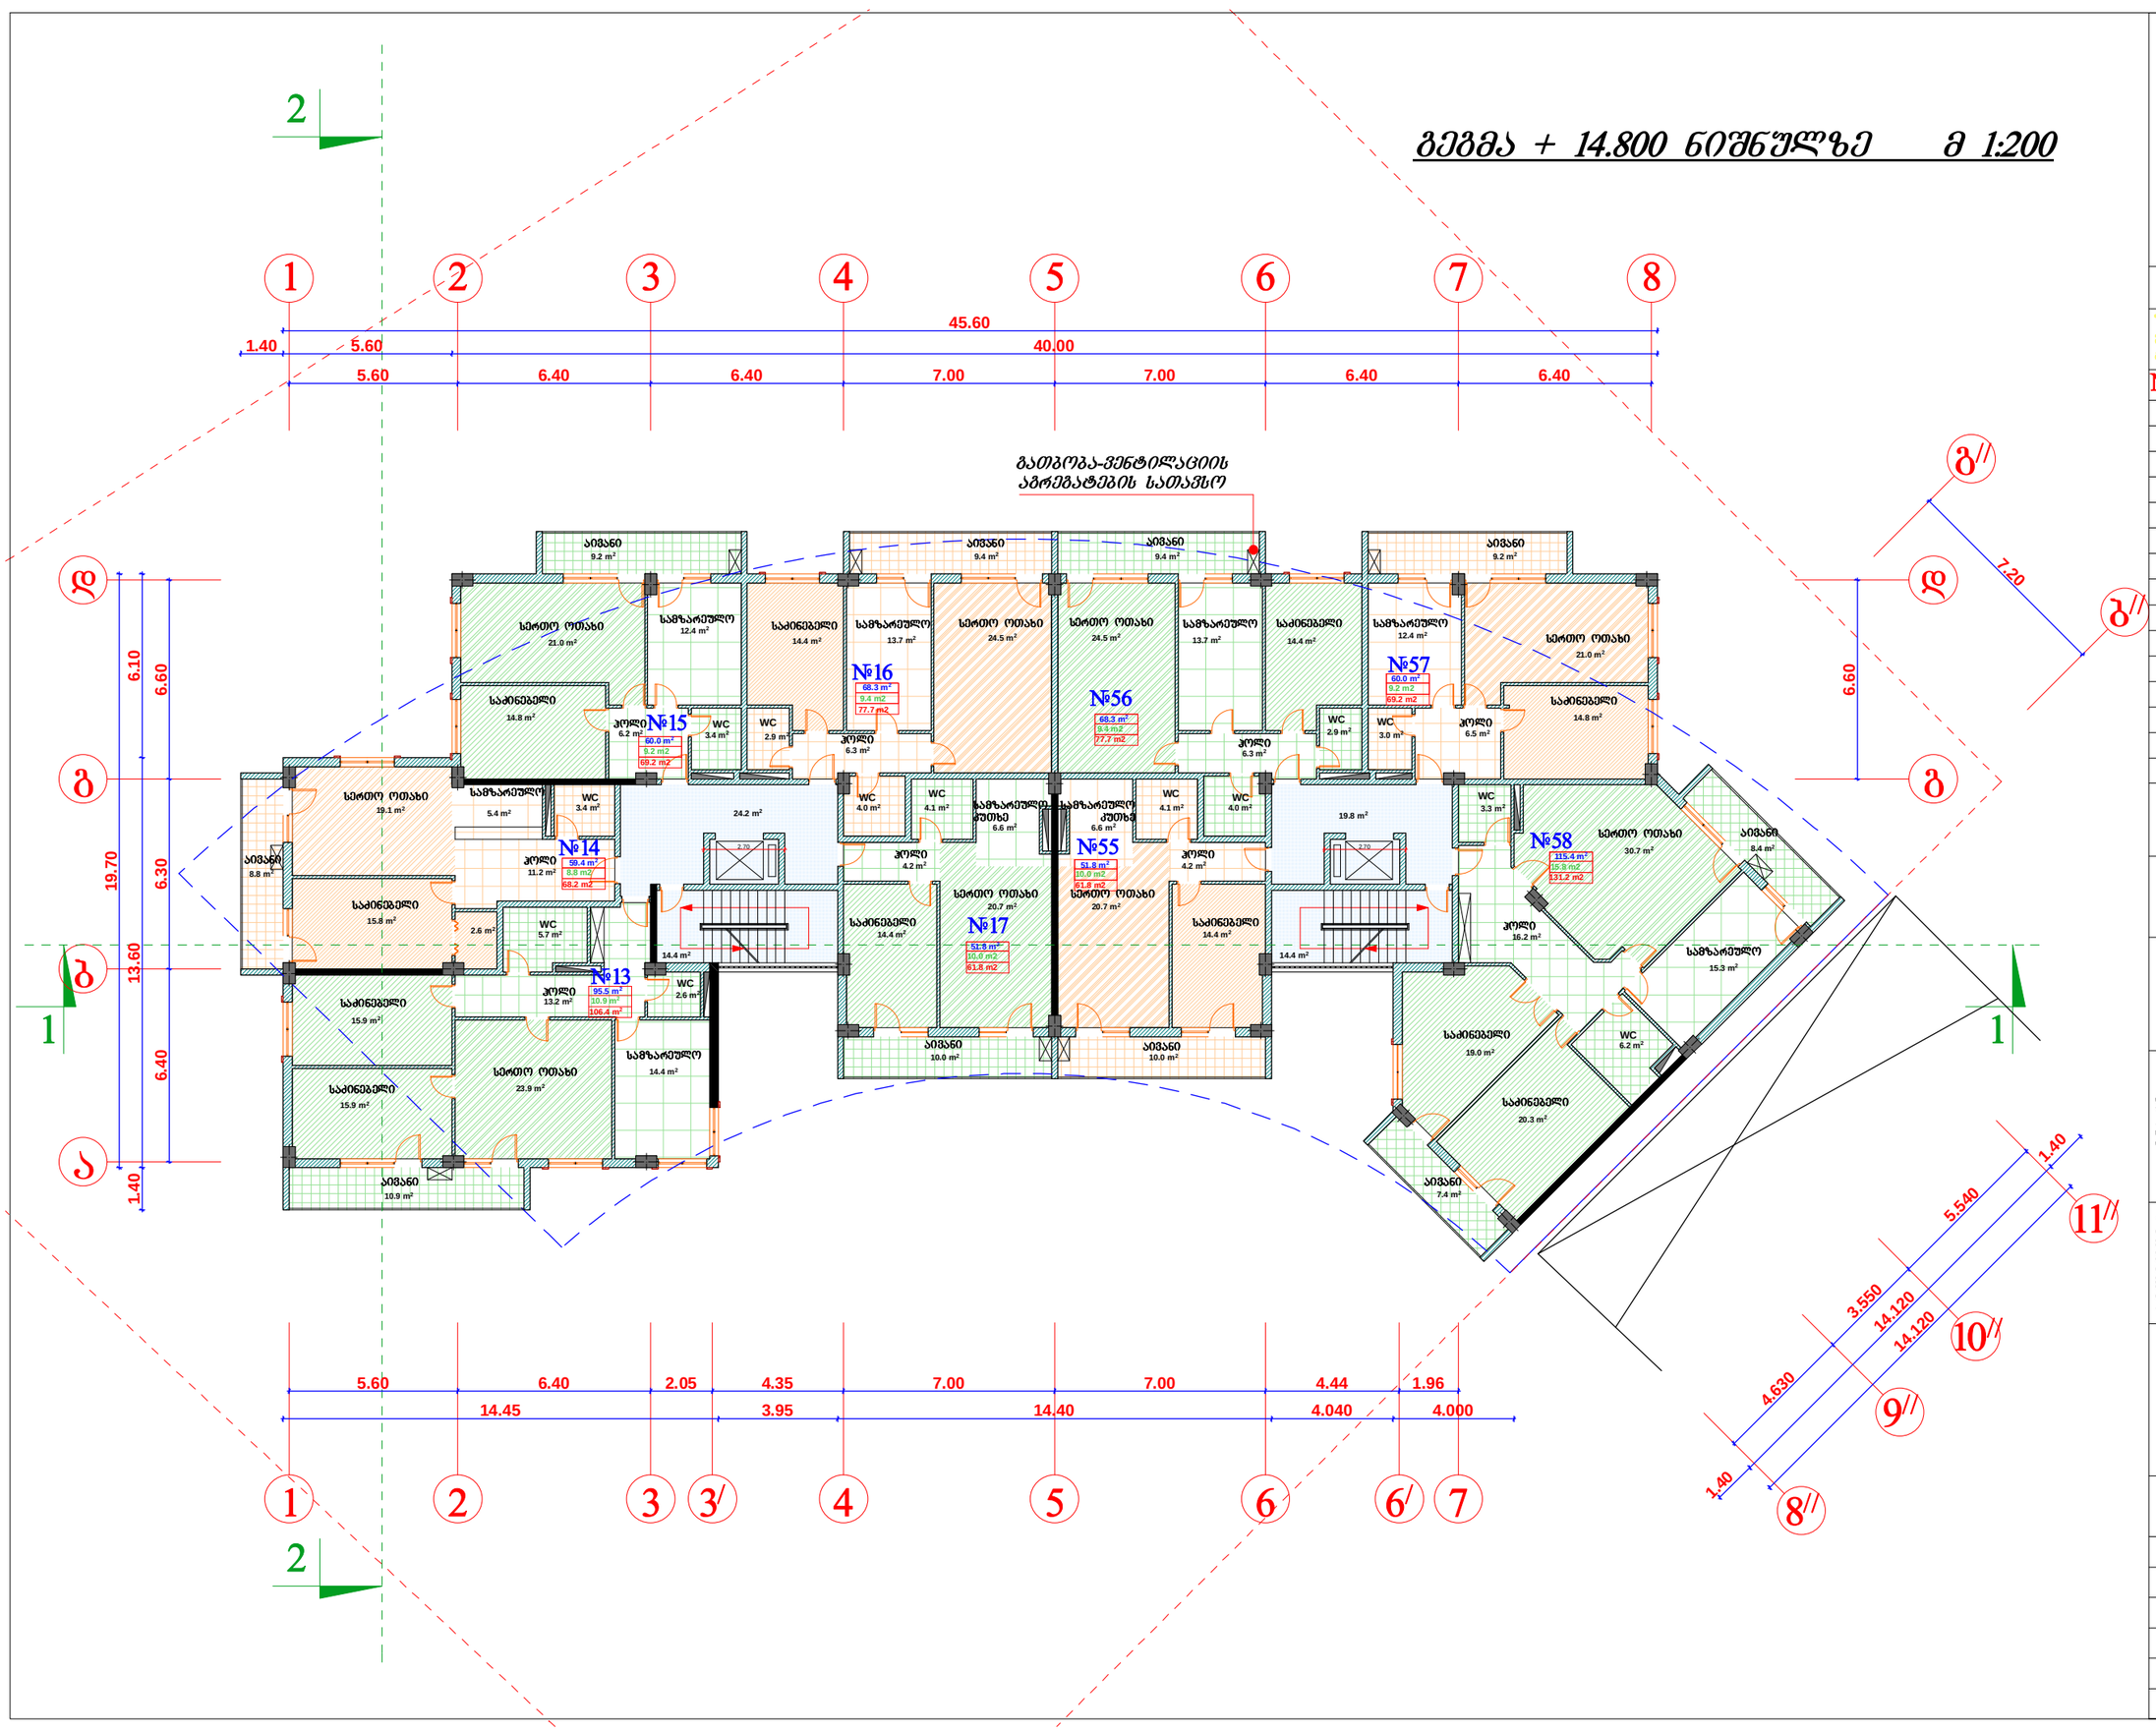

4.630

3.550

5.540

6.60

7.20

5.60 6.40 6.40 7.00 7.00 6.40 6.40

5.60 6.40 2.05 4.35 7.00 7.00 4.44 1.96

6.40 6.30 6.60

14.45 3.95 14.40 4.040 4.000

1.40 13.60 6.10 19.70

1.40 5.60 40.00

45.60

14.120

1.40

14.120

1.40

2.70 2.70

16.2 m2
3.3 m2

6.2 m2

15.3 m2

3.4 m2

21.0 m2
14.8 m2

6.2 m2

12.4 m2

9.2 m2

10.0 m2 10.0 m2

10.9 m2

30.7 m2

14.4 m2 13.7 m2 24.5 m2

6.3 m2

2.9 m2

4.0 m2

14.4 m2

3.0 m2

21.0 m2

14.8 m2

6.5 m2

12.4 m2 24.5 m 13.7 m2 14.4 m2 2

6.3 m2

2.9 m2

9.4 m2 9.4 m2

20.3 m2
19.0 m2

8.4 m2

7.4 m2

8.8 m2

4.1 m2
4.2 m2

20.7 m2

4.0 m2
14.4 m2
4.1 m2

4.2 m2

20.7 m2

9.2 m2

19.1 m2

15.8 m2

5.4 m2 3.4 m2

14.4 m2

2.6 m2

2.6 m 5.7 m2 2

11.2 m2

23.9 m2

15.9 m2

15.9 m2

13.2 m2

6.6 m2 6.6 m2

95.5 m2
59.4 m2

60.0 m2

68.3 m2

68.3 m2

51.8 m2

51.8 m2

115.4 m2

60.0 m2

24.2 m2

14.4 m2

19.8 m2

14.4 m2

a

b

g

d

g

d

b//

g//

11//

8//

9//

1 234 5 678

10//

16 234 5 67 / 3/

ქ. თბილისი,

ყიფშიძის ქუჩა #9

პროექტის სახელწოდება:

დამკვეთი:
seven studio

მის: ქ. თბილისი 9 ძმის ქ. #2

ტელ: 893 310 840

S.p.s. "seven studio"

გვარი ხელმოწერა

დირექტორი

არქიტექტორი

შეასრულა

გ. მონიავა

მ. ქავთარაძე

თარიღი 11/11/2013

დაკვეთა

სტადია

მასშტაბი

ფურცლები

ფურცელი

მრავალბინიანი

საცხოვრებელი

სახლი

მისამართი:

გ. მონიავა

pr

1:200

სახელწოდება ფართი

მ. გამყრელიძე

WC WC

WC WC

WC WC

WC

WC

ჰოლი

საძინებელი

საძინებელი საძინებელი

საძინებელი
საძინებელი
საძინებელი

ჰოლი

ჰოლი ჰოლი

ჰოლი

ჰოლი

სამზარეულო სამზარეულო სამზარეულო სამზარეულო

სამზარეულო

სერთო ოთახი სერთო ოთახი სერთო ოთახი

სერთო ოთახი

სერთო ოთახი

საძინებელი

აივანი

აივანი

აივანი აივანი აივანი

აივანი

აივანი

აივანი აივანი

გეგმა + 14.800 ნიშნულზე მ 1:200

1

1

2

2

გათბობა-ვენტილაციის

აგრეგატების სათავსო

სერთო ოთახი

WC WC

ჰოლი

საძინებელი

სერთო ოთახი

აივანი
ჰოლი

საძინებელი

WC

WC

ჭჩ სამზარეულო

ჰოლი

სერთო ოთახი

საძინებელი

საძინებელი

სერთო ოთახი

სამზარეულო

სამზარეულო

კუთხე

სამზარეულო

კუთხე

#13
#14

#15

#16

#17

#55

#56

#57

#58

10.9 m2

106.4 m2
8.8 m2

68.2 m2

9.2 m2

69.2 m2

77.7 m2

9.4 m2

77.7 m2

9.4 m2

10.0 m2

61.8 m2

10.0 m2

61.8 m2

69.2 m2

9.2 m2

131.2 m2

15.8 m2

გეგმა + 18.100 ნიშნულზე მ 1:200

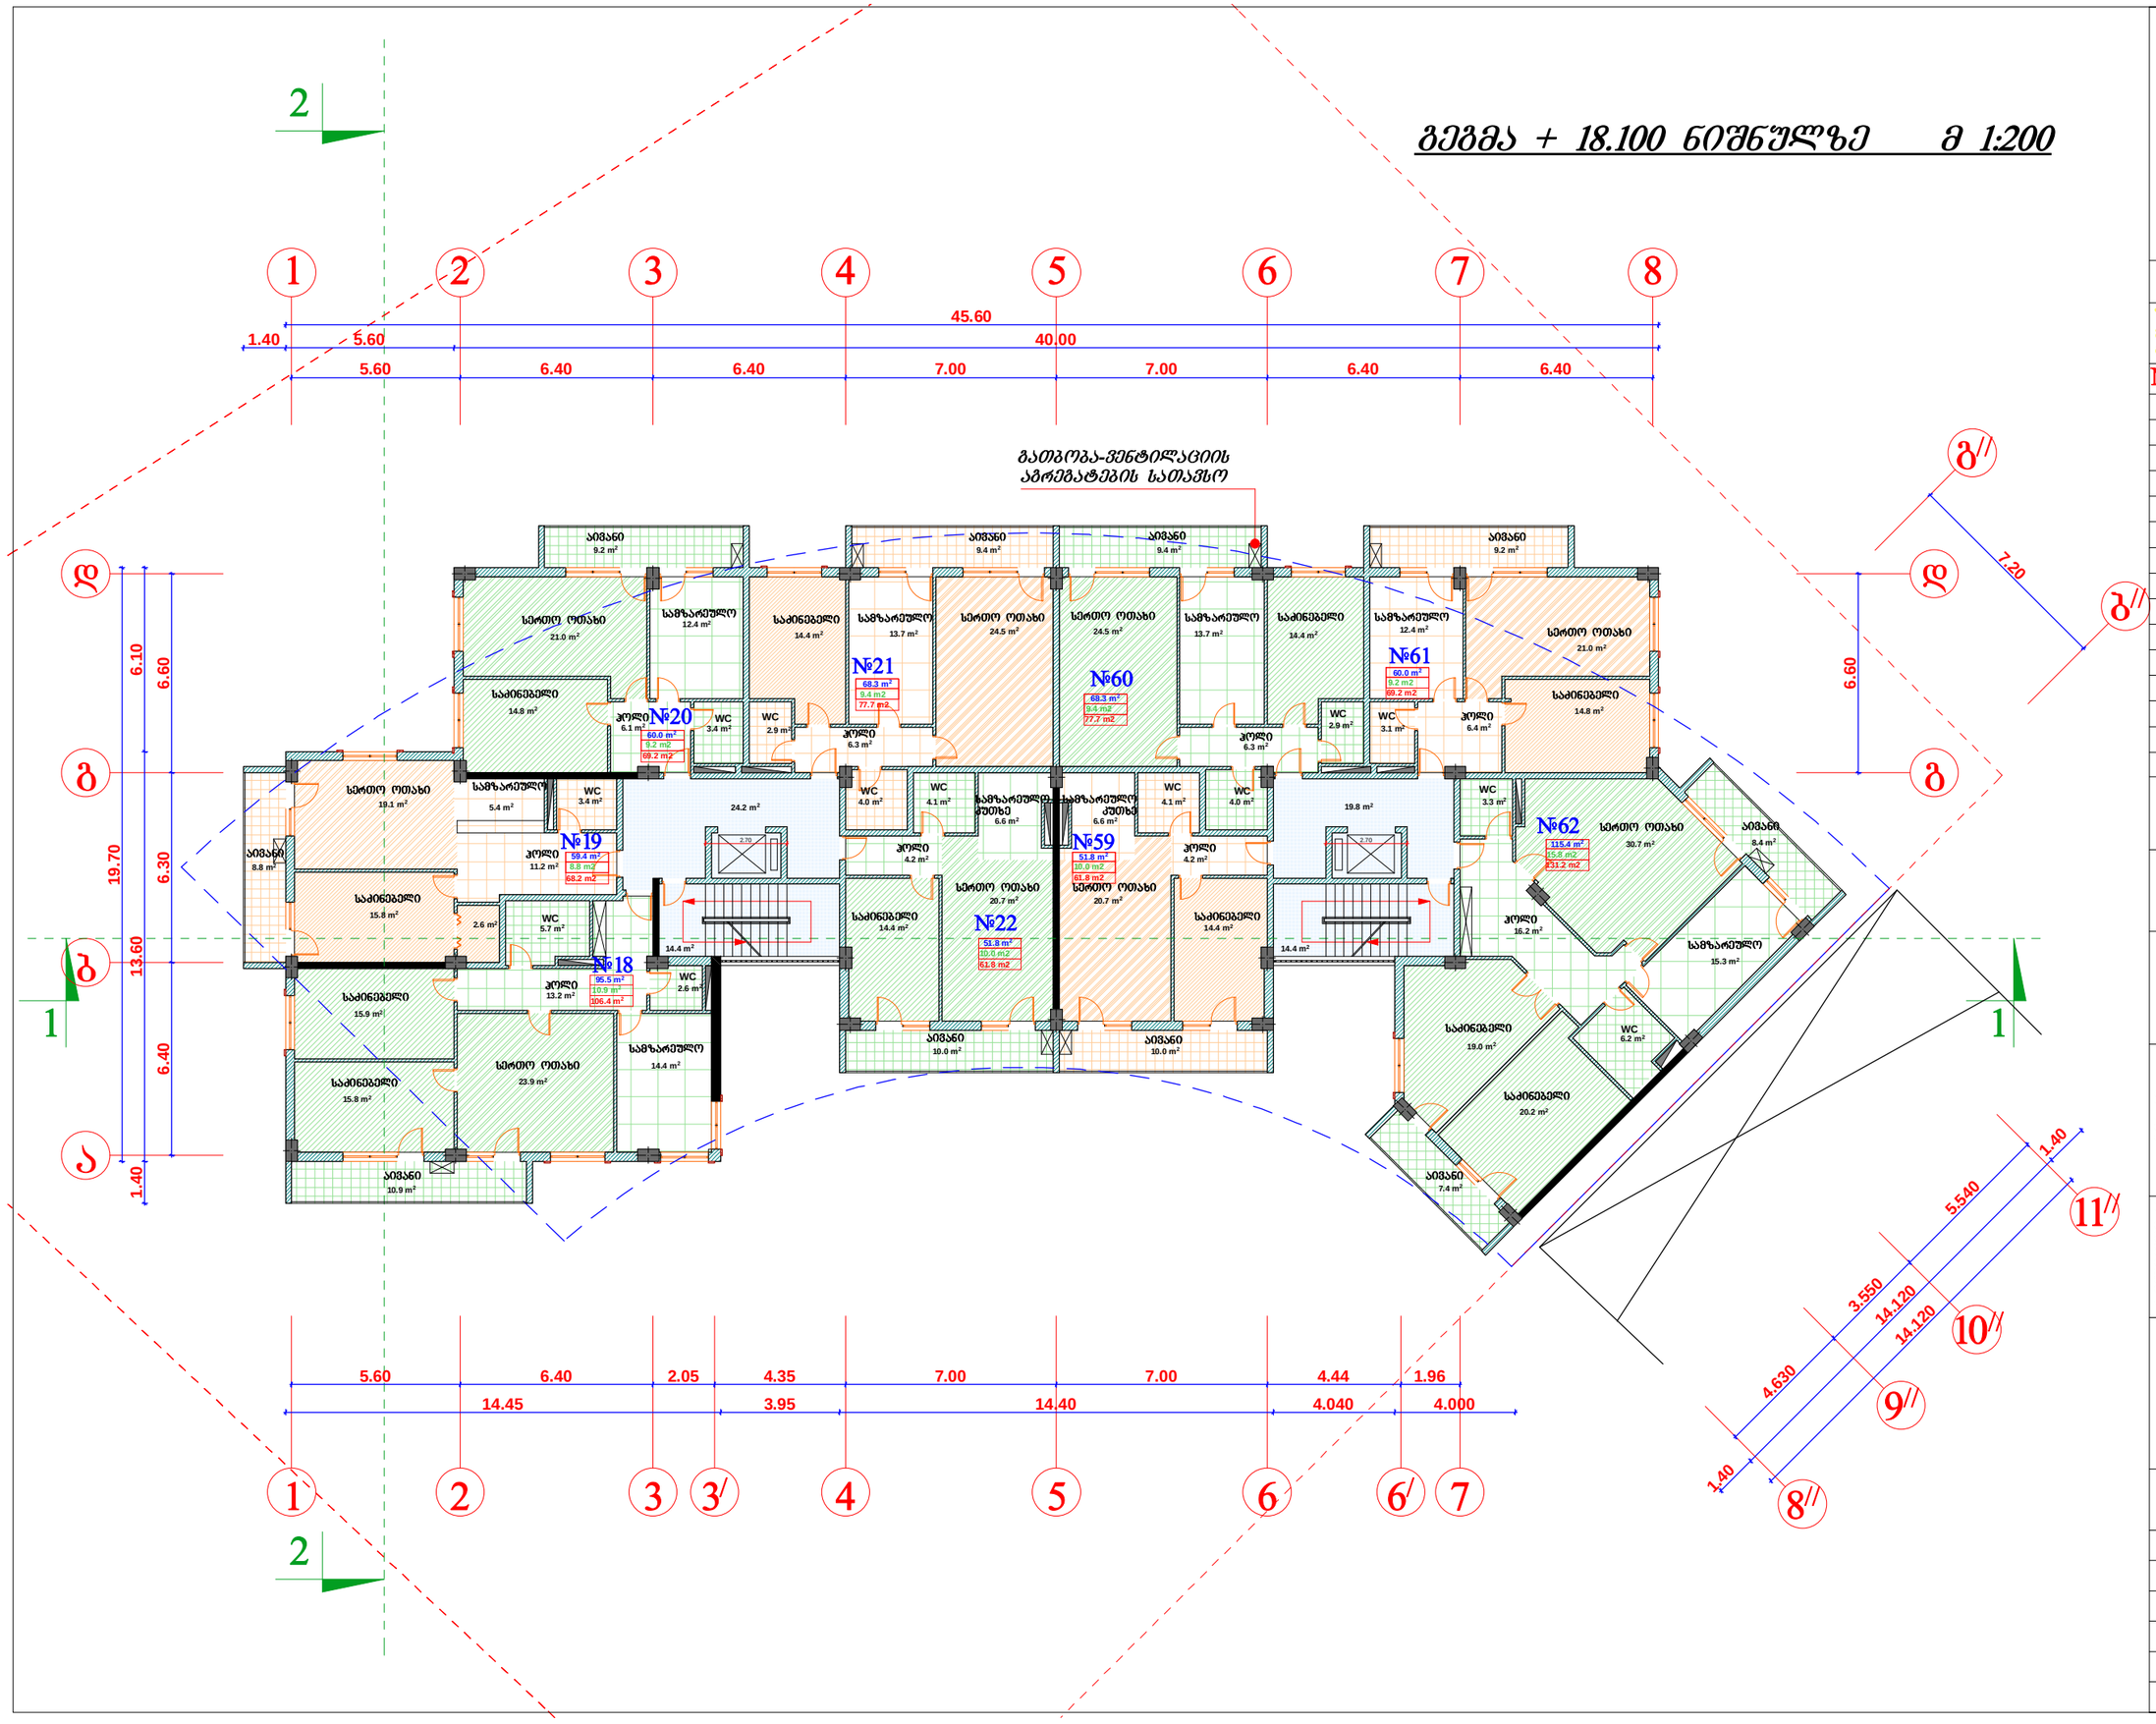

seven studio

შ.პ.ს. "სევენ სტუდიო"
მის: ქ. თბილისი 9 ძმის ქ. №2
ტელ: 893 310 840

№	სახელწოდება	შენიშვნა

დამკვეთი:
მ. გამყრელიძე

პროექტის სახელწოდება:
მრავალბინიანი საცხოვრებელი სახლი

მისამართი:
ქ. თბილისი, ჟიფშიძის ქუჩა №9

ცვლილება	ბ. მონიავა	ბ. მონიავა					მ. ქავთარაძე
ხელმოწერა							
	დირექტორი	არქიტექტორი					შესრულა

დაკვეთა	
სტადია	პრ
შეკვეთა	
შეკვლები	
მასშტაბი	1:200
თარიღი	11/11/2013

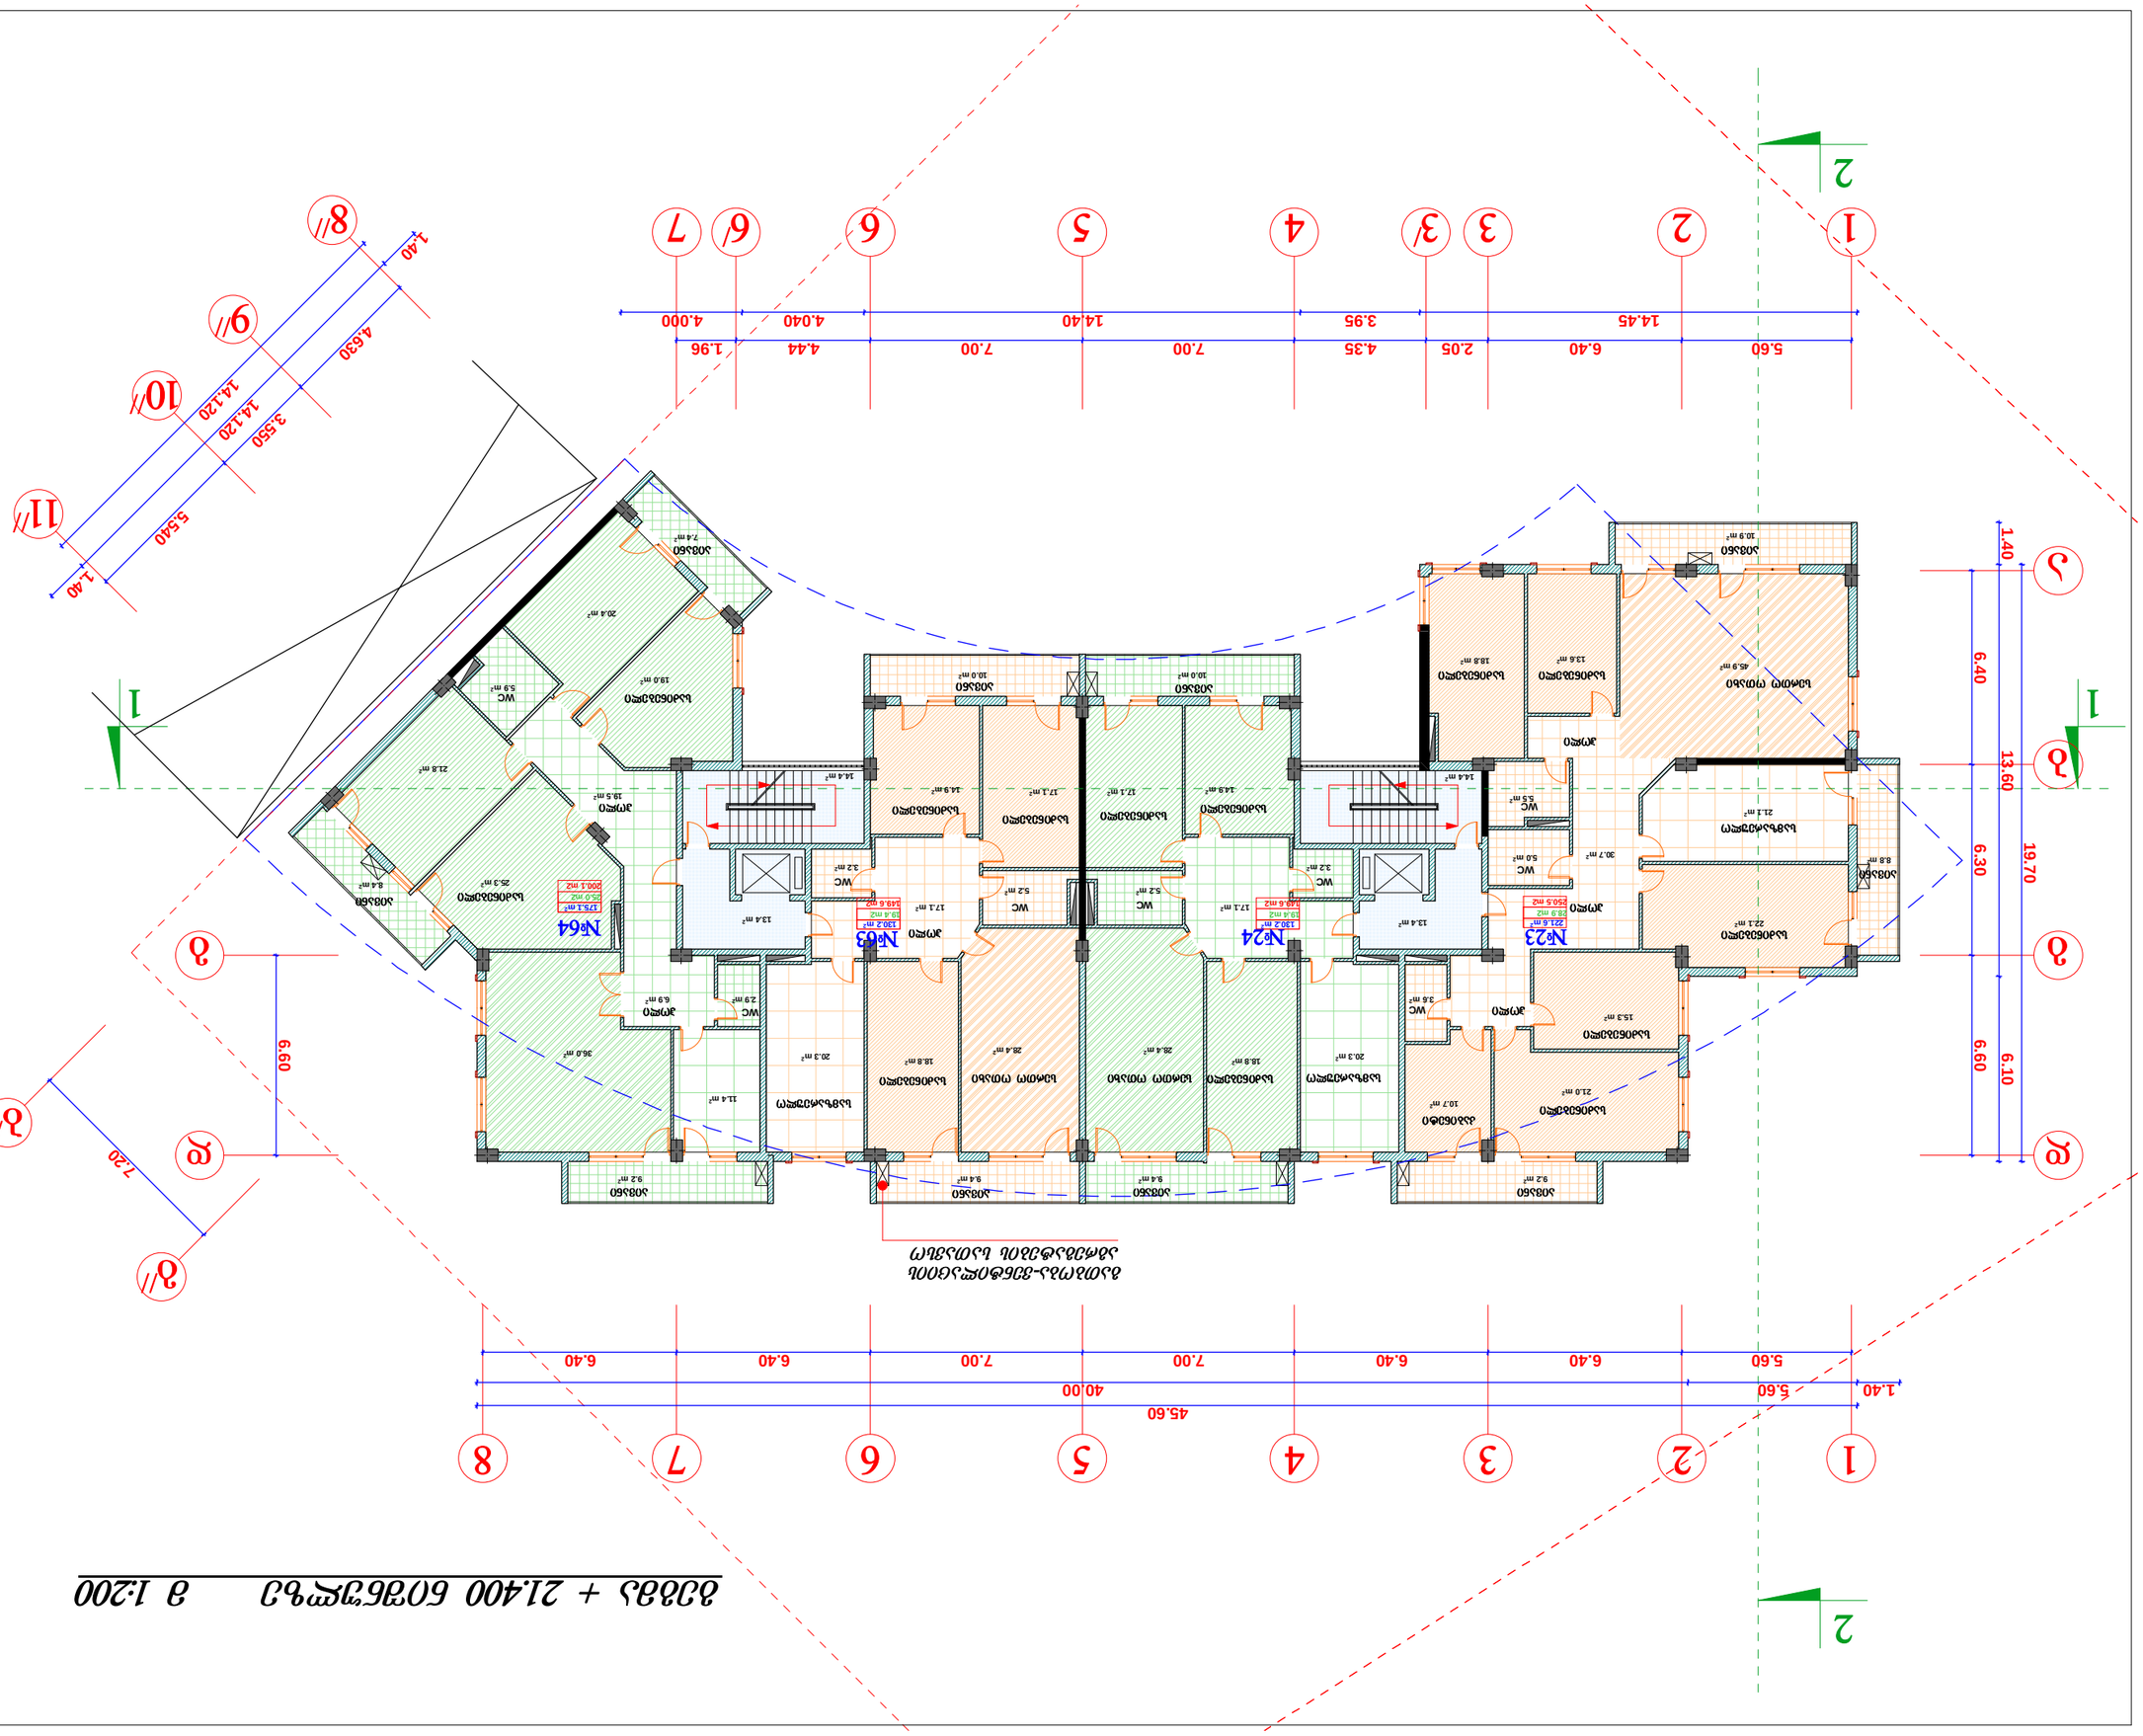

4.630

3.550

5.540

7.20

5.60 6.40 6.40 7.00 7.00 6.40 6.40

5.60 6.40 2.05 4.35 7.00 7.00 4.44 1.96

6.60

6.40 6.30 6.60

14.45 3.95 14.40 4.040 4.000

1.40 13.60 6.10 19.70

1.40 5.60 40.00

45.60

14.120

1.40

14.120

1.40

3.6 m2
21.0 m2
15.3 m2

10.7 m2

8.8 m2

9.2 m2

10.0 m2 10.0 m2

22.1 m2

21.1 m2

45.9 m2

13.6 m2 18.8 m2

9.4 m2 9.4 m2

5.5 m2
10.9 m2

8.4 m2
7.4 m2

5.0 m2 30.7 m2

9.2 m2

28.4 m2

18.8 m2

14.9 m2 14.9 m2

18.8 m2

5.2 m2
17.1 m2

17.1 m2

3.2 m2
17.1 m2

20.3 m2

17.1 m2
5.2 m2

28.4 m2
3.2 m2

20.3 m2

5.9 m2
19.0 m2

6.9 m2

20.4 m2

25.3 m2
19.5 m2
2.9 m2

11.4 m2

21.8 m2
36.0 m2

175.1 m2

130.2 m2 130.2 m2 221.6 m2 13.4 m2

14.4 m2

13.4 m2
14.4 m2

გეგმა + 21.400 ნიშნულზე მ 1:200

a

b

g

d

g

d

b//
g//

11//
8//

9//

1 234 5 678

10//

16 234 5 67 / 3/

ქ. თბილისი,

ყიფშიძის ქუჩა #9

პროექტის სახელწოდება:

დამკვეთი:
seven studio

მის: ქ. თბილისი 9 ძმის ქ. #2

ტელ: 893 310 840

S.p.s. "seven studio"

გვარი ხელმოწერა

დირექტორი

არქიტექტორი

შეასრულა
გ. მონიავა

მ. ქავთარაძე

თარიღი 11/11/2013

დაკვეთა

სტადია

მასშტაბი

ფურცლები

ფურცელი

მრავალბინიანი

საცხოვრებელი

სახლი

მისამართი:

გ. მონიავა

pr

1:200

სახელწოდება ფართი

მ. გამყრელიძე

ჰოლი

საძინებელი საძინებელი
სამზარეულო

სერთო ოთახი

WC

WC

საძინებელი

ჰოლი

ჰოლი

საძინებელი

აივანი
აივანი

აივანი აივანი აივანი

აივანი
აივანი

1 აივანი აივანი

1

2

2

გათბობა-ვენტილაციის

აგრეგატების სათავსო

WC

საძინებელი

kabineti
აივანი

სერთო ოთახი საძინებელი

ჰოლი

სამზარეულო

საძინებელი საძინებელი

სამზარეულო საძინებელი სერთო ოთახი

ჰოლი
საძინებელი ჭჩ

ჰოლი

WC

საძინებელი

#23 #24 #63 #64

25.0 m2

200.1 m2

19.4 m2

149.6 m2

19.4 m2

149.6 m2

WC

WC WC

WC

საძინებელი საძინებელი

28.9 m2

250.5 m2

გეგმა + 24.700 ნიშნულზე მ 1:200

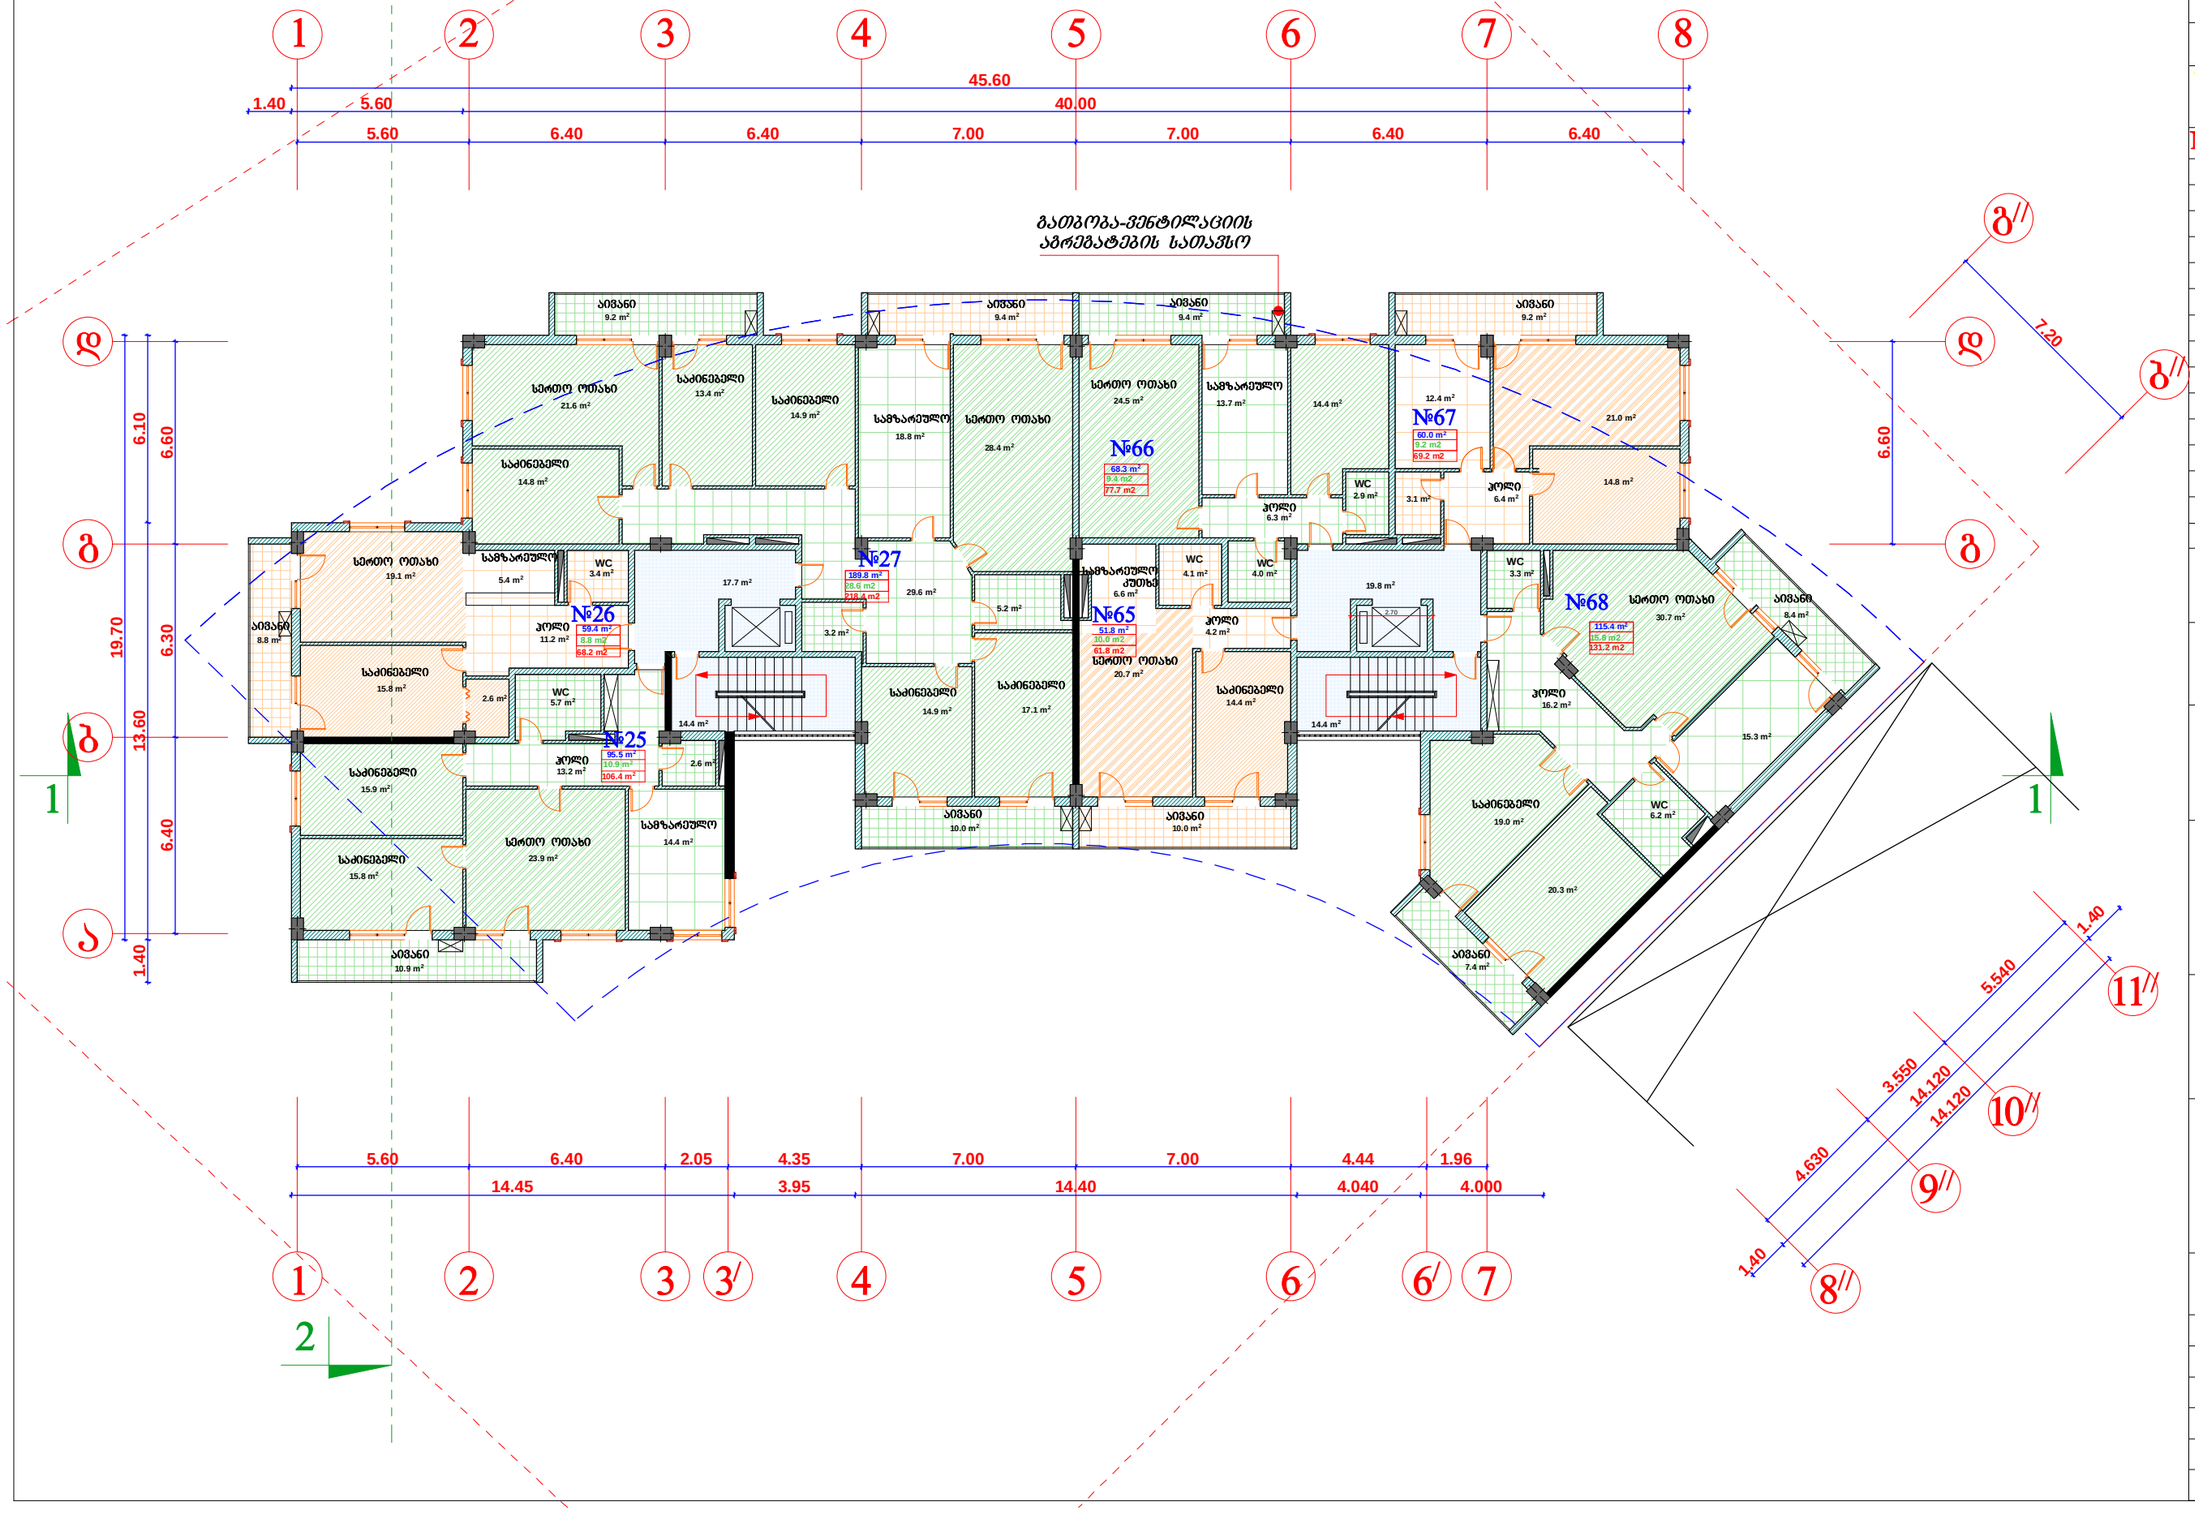

seven studio

შ.პ.ს. "სევენ სტუდიო"
მის: ქ. თბილისი 9 ძმის ქ. №2
ტელ: 893 310 840

№	სახელწოდება	შენიშვნა

დამკვეთი:
მ. გამყრელიძე

პროექტის სახელწოდება:
მრავალბინიანი საცხოვრებელი სახლი

მისამართი:
ქ. თბილისი, ჟიფშიძის ქუჩა №9

ცვლილება	ბ. მონიავა	ბ. მონიავა					მ. ქავთარაძე
ხელმოწერა							
	დირექტორი	არქიტექტორი					შესრულა

დაკვეთა	
სტადია	პრ
შეკვეთა	
შეკვეთები	
მასშტაბი	1:200
თარიღი	11/11/2013

გეგმა + 28.000 ნიშნულზე მ 1:200

გათბობა-ვენტილაციის აგრეგატების სათავსო

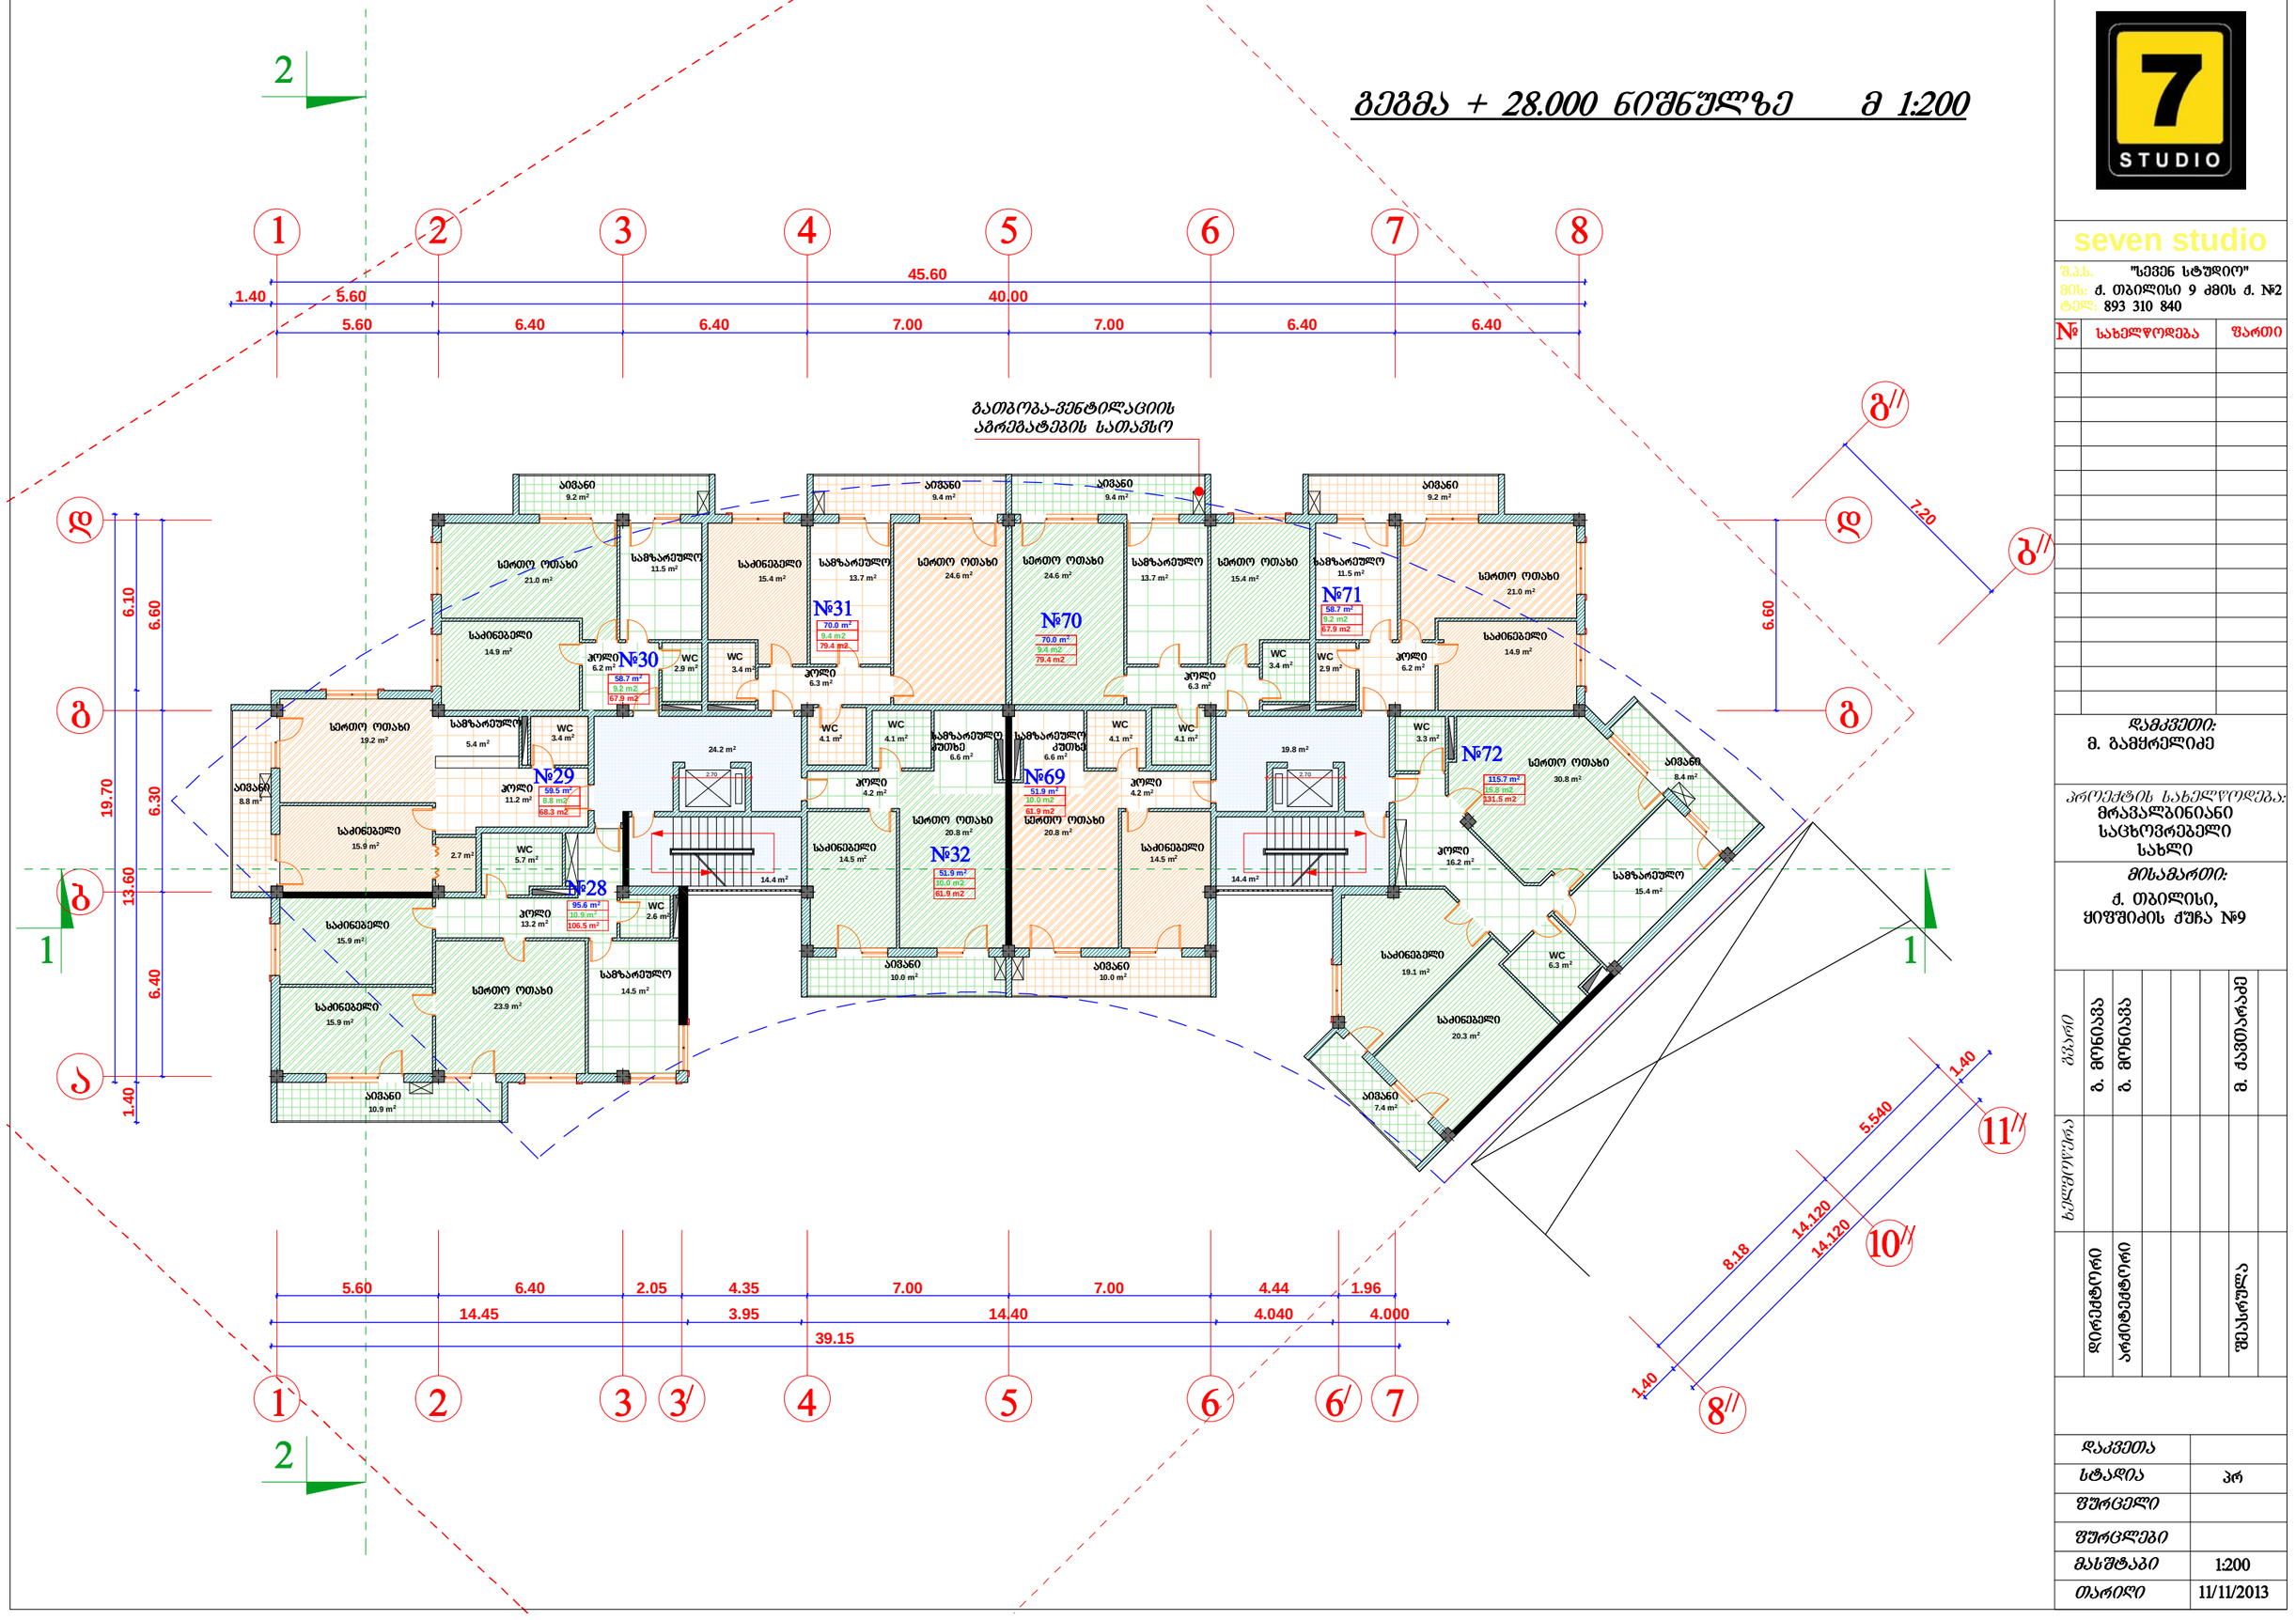

7 STUDIO

seven studio

შ.პ.ს. "სევენ სტუდიო"
მის: ქ. თბილისი 9 ძმის ქ. №2
ტელ: 893 310 840

№	სახელწოდება	შენიშვნა

დამკვეთი:
მ. გამყრელიძე

პროექტის სახელწოდება:
მრავალბინიანი საცხოვრებელი სახლი

მისამართი:
ქ. თბილისი, ყიფშიძის ქუჩა №9

ცვლილება						
ხელმოწერა						
	დირექტორი	არქიტექტორი			შესრულა	

დაკვეთა	
სტადია	პრ
შეკვეთილი	
შეკვეთები	
მასშტაბი	1:200
თარიღი	11/11/2013

გეგმა + 31.300 ნიშნულზე მ 1:200

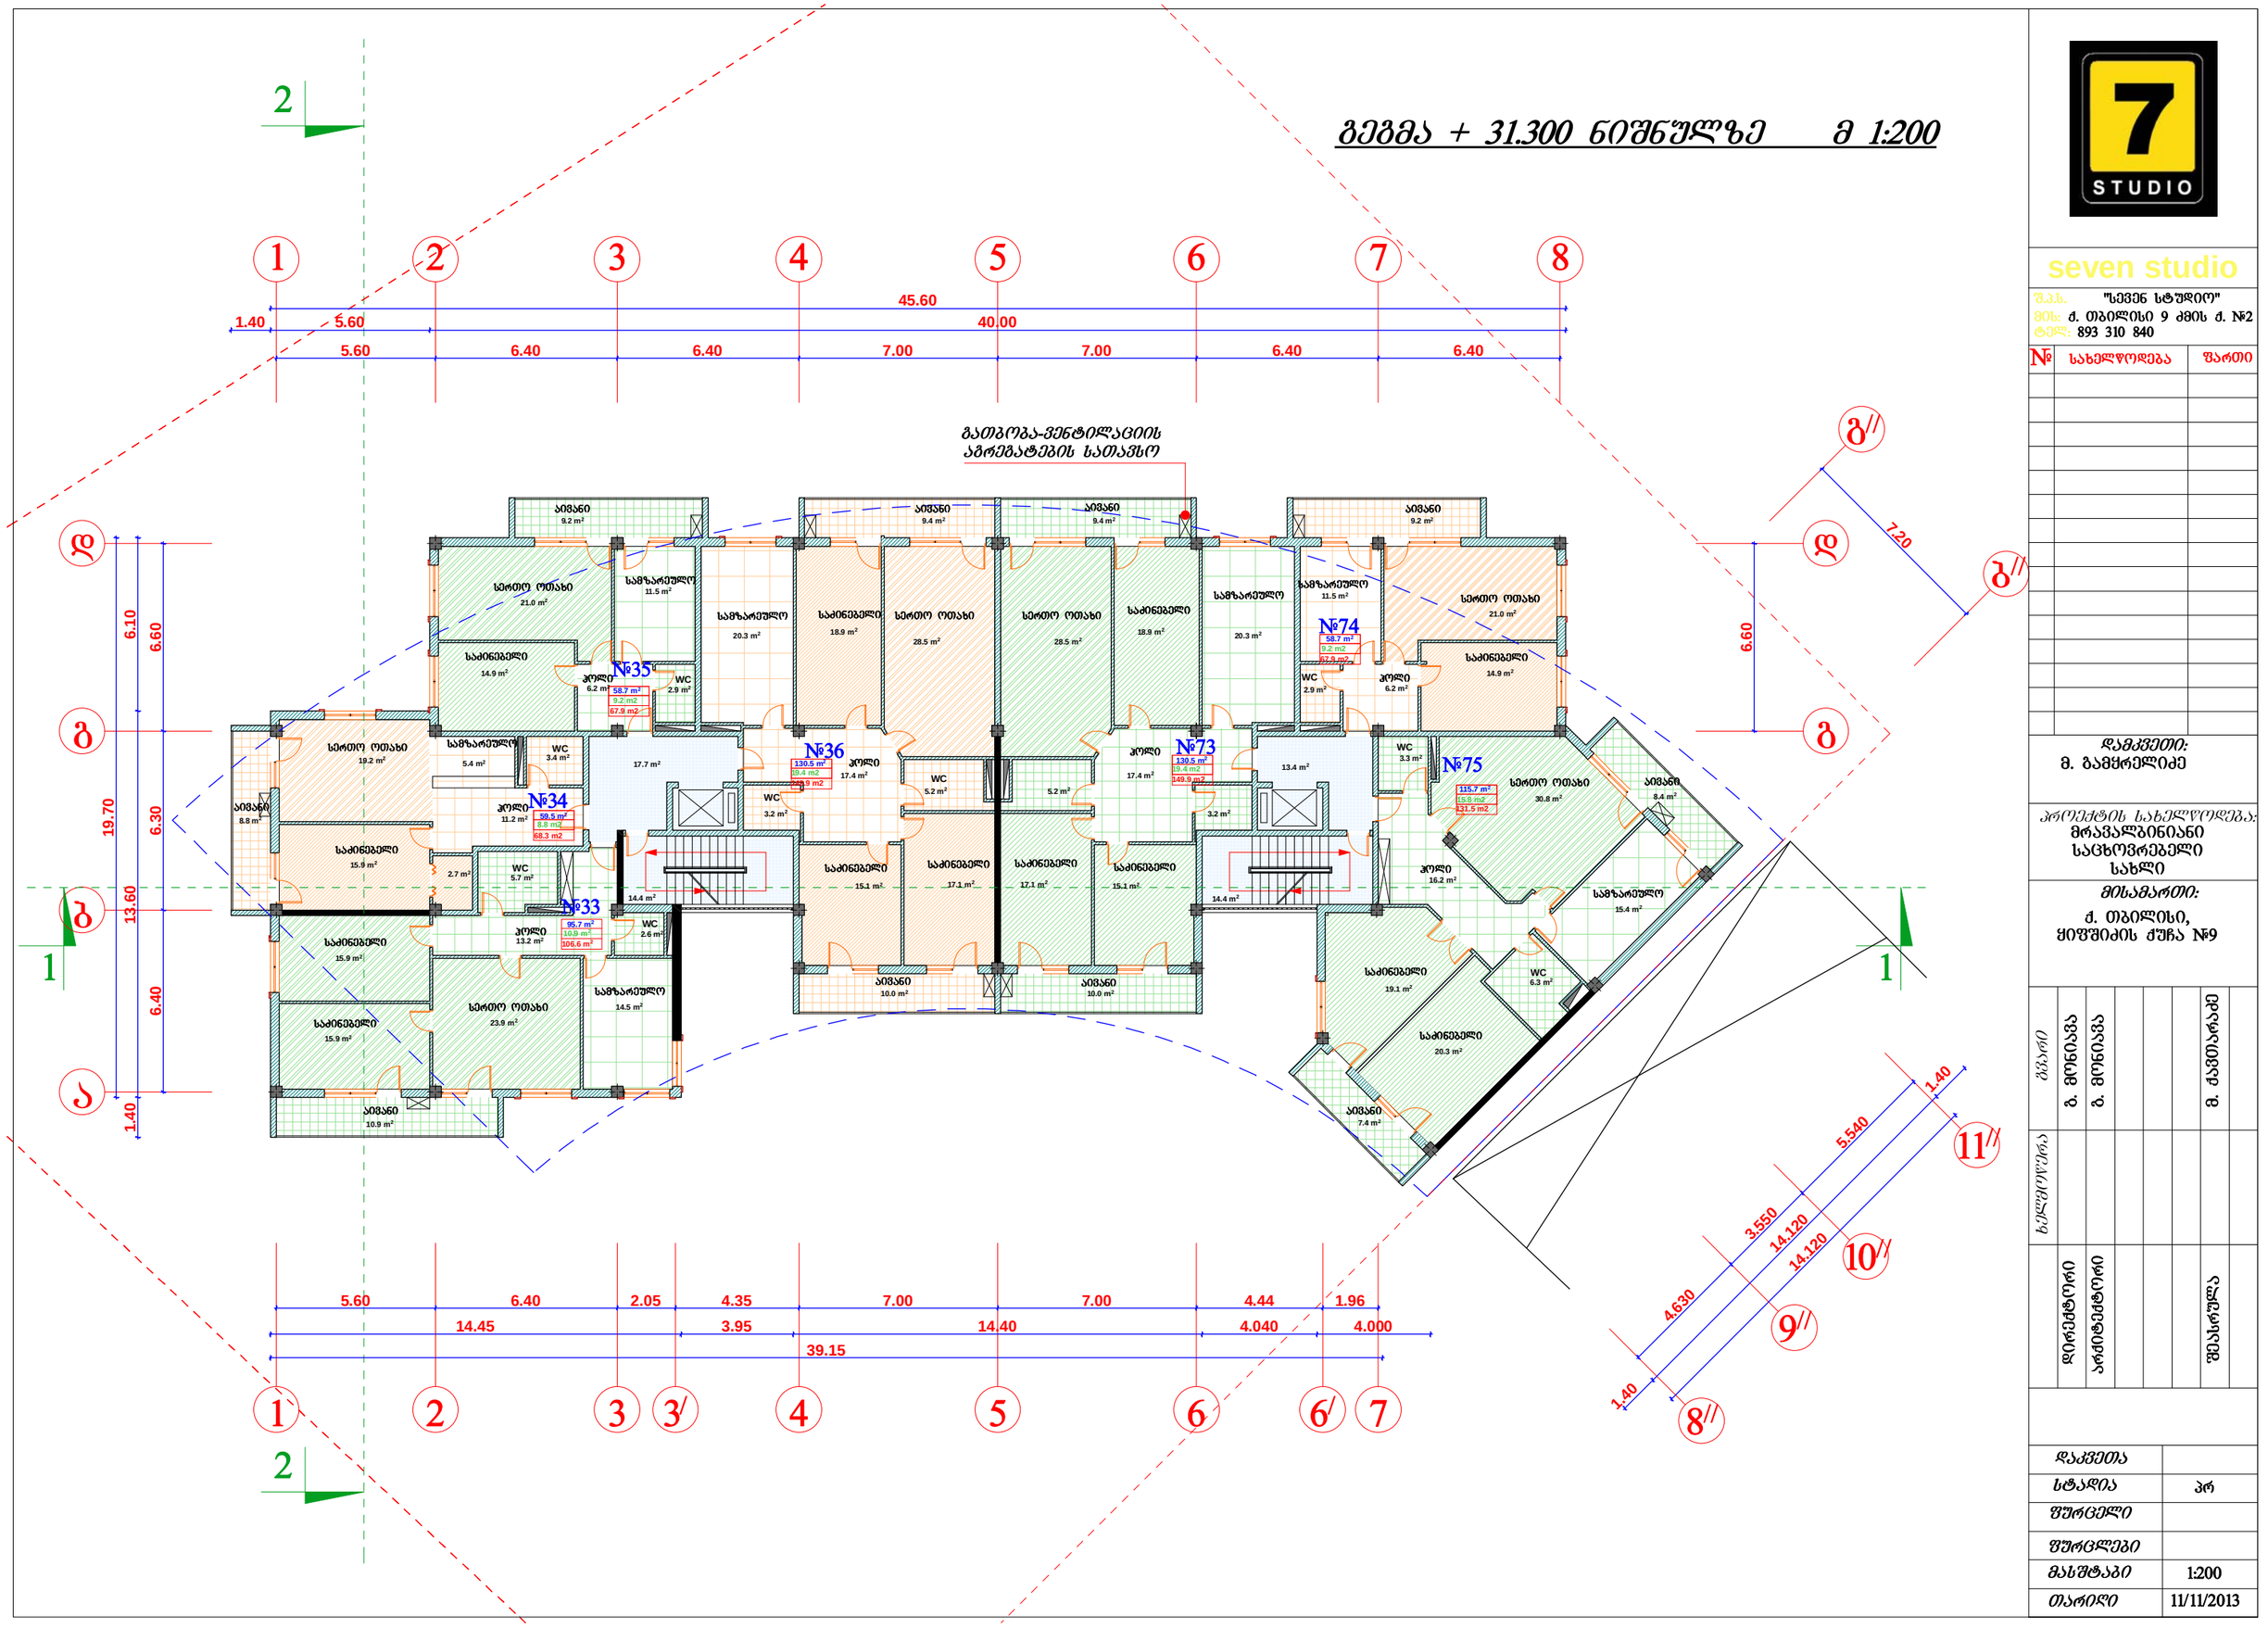

seven studio

შ.პ.ს. "სევენ სტუდიო"
მის: ქ. თბილისი 9 ძმის ქ. №2
ტელ: 893 310 840

№	სახელწოდება	შართი

დამკვეთი:
მ. ბამძრელიძე

პროექტის სახელწოდება:
მრავალბინიანი საცხოვრებელი სახლი

მისამართი:
ქ. თბილისი, ჟიჟაშიძის ქუჩა №9

ბსარი							
	ბ. მონიშვა	ბ. მონიშვა					ბ. ქავთარაძე
ხელმოწერა							
	დირექტორი	არქიტექტორი					შესრულა

დაკვეთა	
სტადია	პრ
შეცველი	
შეცლები	
მასშტაბი	1:200
თარიღი	11/11/2013

გეგმა + 34.600 ნიშნულზე მ 1:200

გათბობა-ვენტილაციის აგრეგატების სათავსო

№39 60.2 m² / 9.2 m2 / 68.4 m2
№40 128.8 m² / 19.4 m2 / 148.3 m2
№38 59.5 m² / 8.8 m2 / 68.3 m2
№37 95.6 m² / 10.8 m² / 106.5 m²
№76 130.5 m² / 19.4 m2 / 149.1 m2
№77 175.5 m² / 25.0 m2 / 200.5 m2

seven studio
შ.პ.ს. "სევენ სტუდიო"
მის: ქ. თბილისი 9 ძმის ქ. №2
ტელ: 893 310 840

№	სახელწოდება	შენიშვნა

დამკვეთი:
მ. გამყრელიძე

პროექტის სახელწოდება:
მრავალბინიანი საცხოვრებელი სახლი

მისამართი:
ქ. თბილისი, ჟიშაშვილის ქუჩა №9

ავტორი	მ. მონავა	მ. ქავთარაძე
ხელმძღვანელი	მ. მონავა	
დირექტორი	არქიტექტორი	შესრულა

დაკვეთა	
სტადია	პრ
შეკვეთილი	
შეკვეთები	
მასშტაბი	1:200
თარიღი	11/11/2013

გეგმა + 37.900 ნიშნულზე მ 1:200

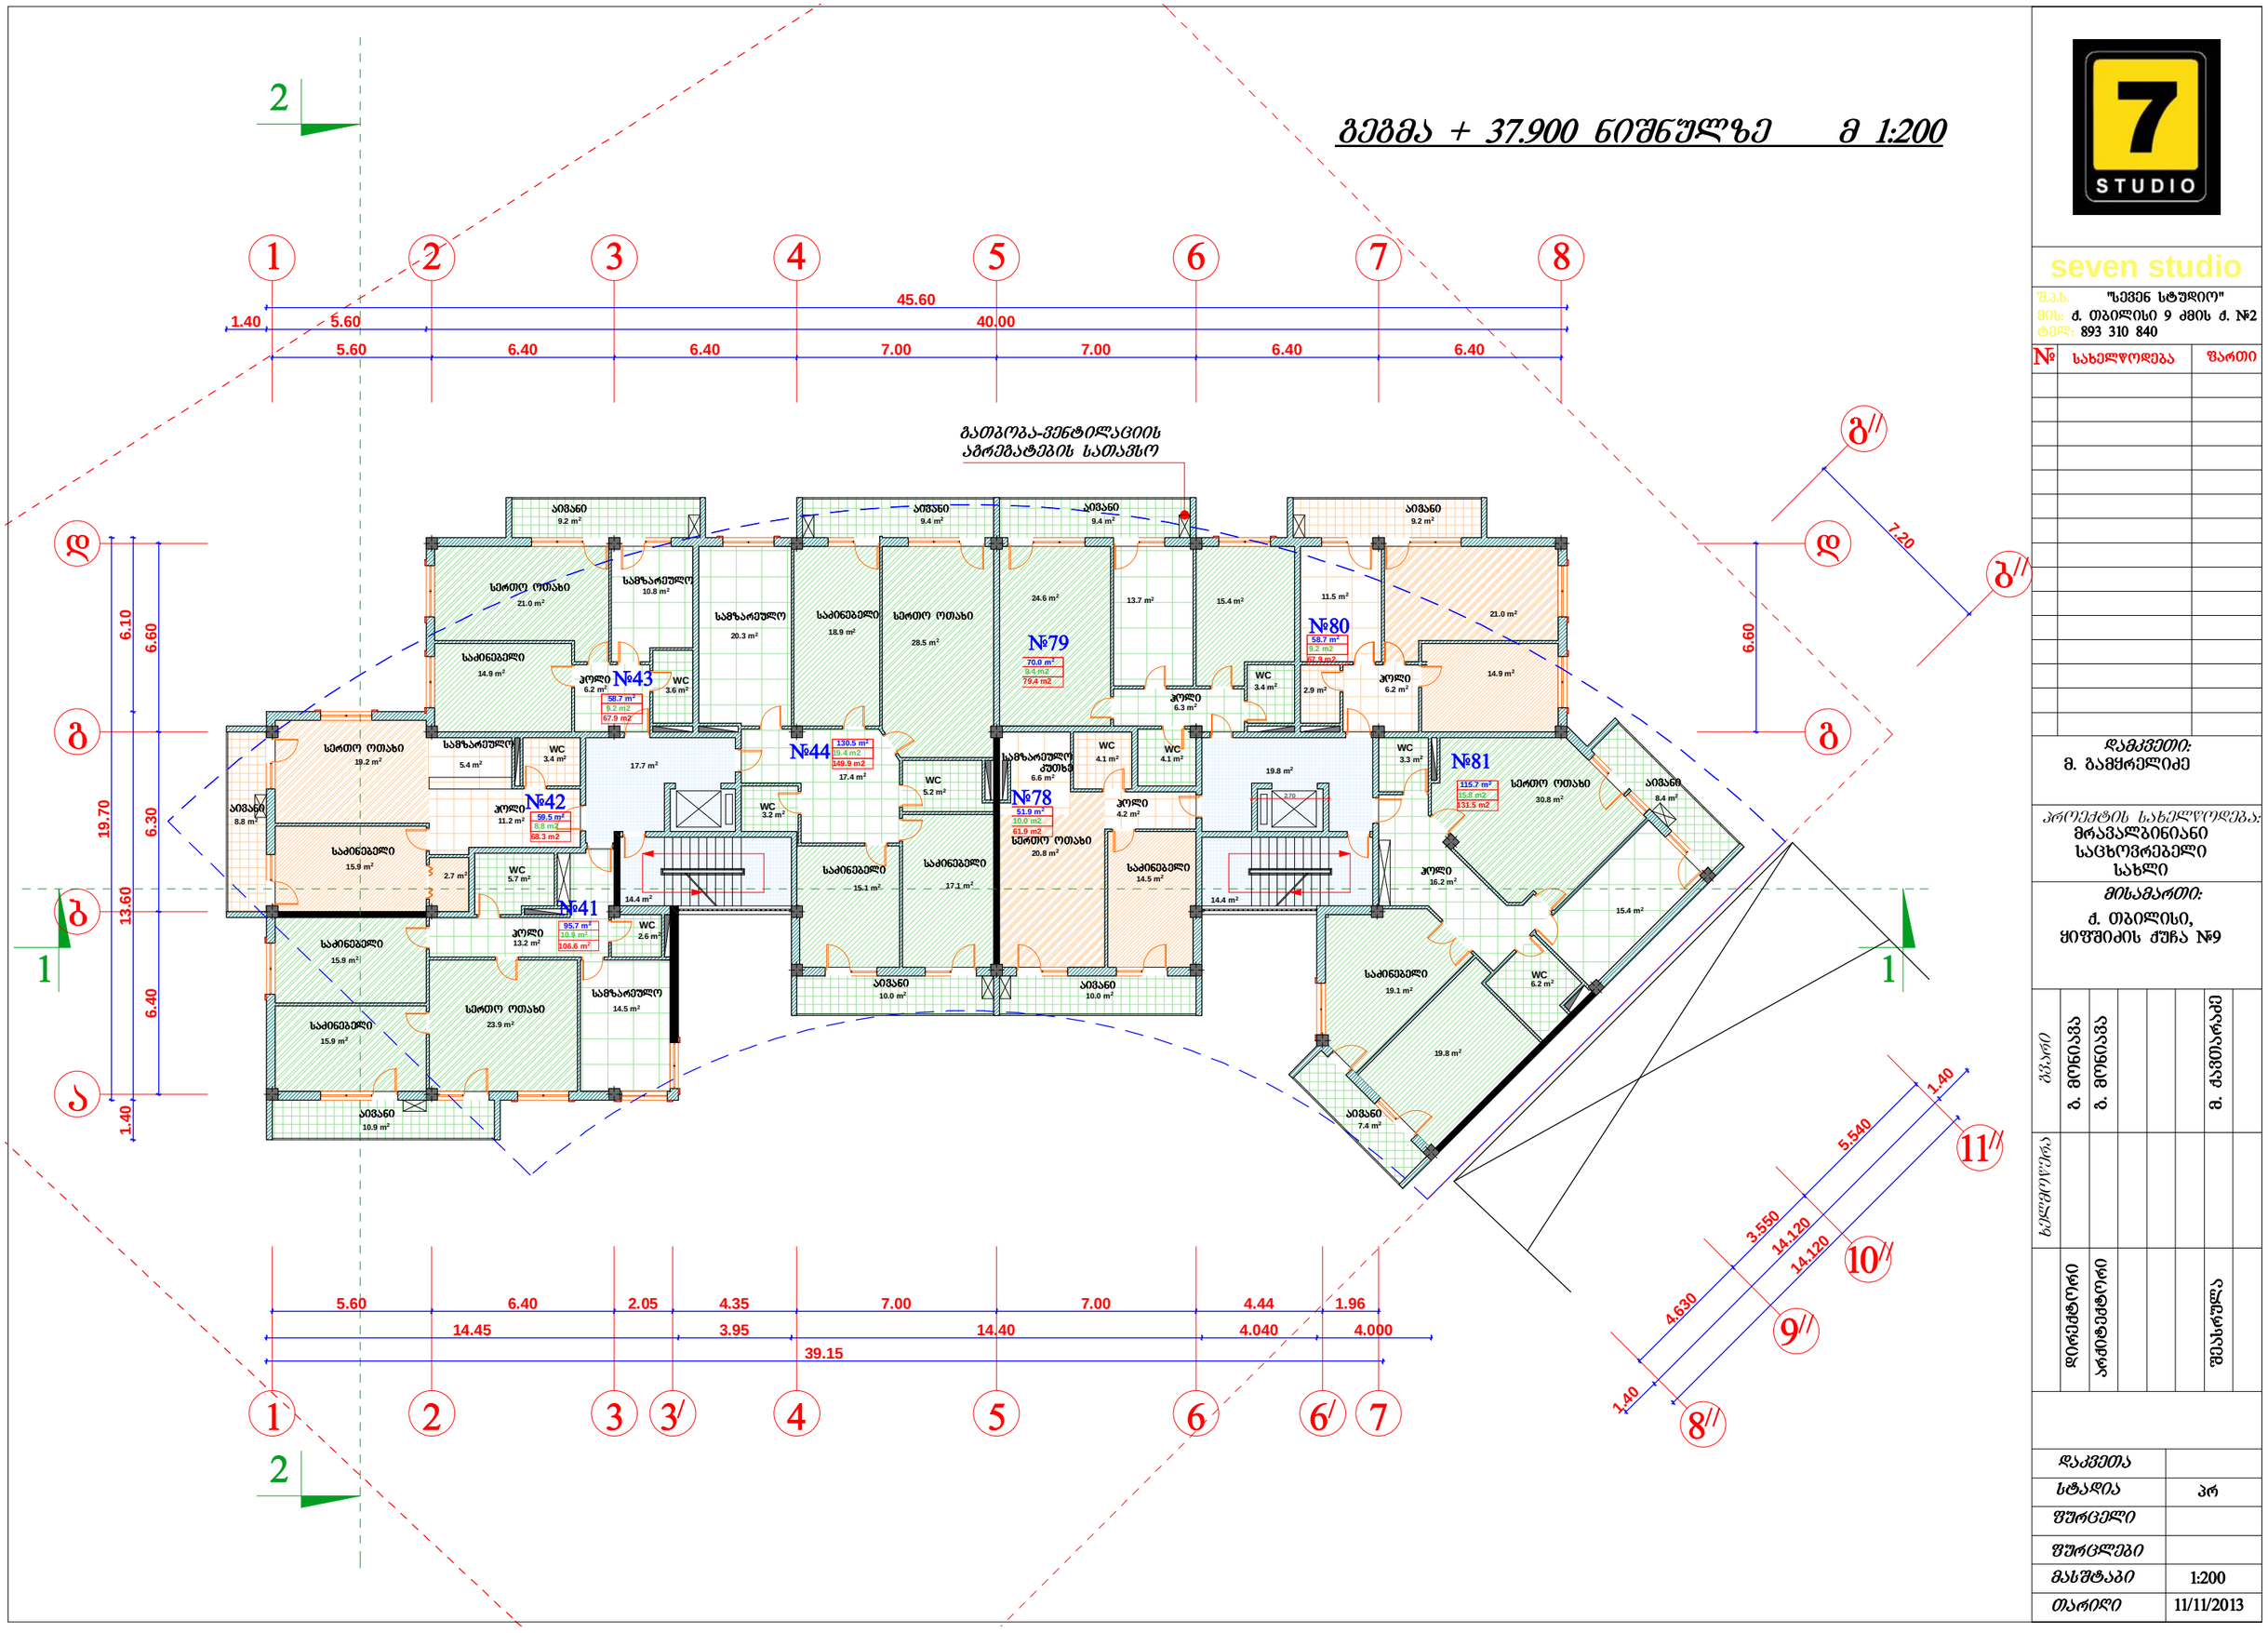

7 STUDIO

seven studio

შ.პ.ს. "სევენ სტუდიო"
მის: ქ. თბილისი 9 ძმის ქ. №2
ტელ: 893 310 840

№	სახელწოდება	შენიშვნა

დამკვეთი:
მ. გამყრელიძე

პროექტის სახელწოდება:
მრავალბინიანი საცხოვრებელი სახლი

მისამართი:
ქ. თბილისი, ჟიშაშვილის ქუჩა №9

ცვლილება							
ხელმოწერა							
	დირექტორი	არქიტექტორი				შესრულება	
						მ. ქავთარაძე	

დაკვეთა	
სტადია	პრ
შეკვეთილი	
შეკვეთები	
მასშტაბი	1:200
თარიღი	11/11/2013

გეგმა + 41.200 ნიშნულზე მ 1:200

გათბობა-ვენტილაციის აგრეგატების სათავსო

№46 108.1 m² 19.4 m2 127.5 m2
№45 163.6 m² 19.7 m2 183.3 m2
№82 108.1 m² 19.4 m2 127.5 m2
№83 116.9 m² 15.8 m2 132.7 m2

№	სახელწოდება	შენიშვნა

დამკვეთი:
მ. გამცრელიძე

პროექტის სახელწოდება:
მრავალბინიანი საცხოვრებელი სახლი

მისამართი:
ქ. თბილისი, ყიფშიძის ქუჩა №9

ცვლილება	ბ. ფონავა	ბ. ფონავა					მ. ქავთარაძე
ხელმოწერა							
	დირექტორი	არქიტექტორი					შესრულა

დაკვეთა	
სტადია	პრ
შეკვეთა	
შეკვეთები	
მასშტაბი	1:200
თარიღი	11/11/2013

სამანქანოს და გადახურვის გეგმა + 44.500 ნიშნულზე მ 1:200

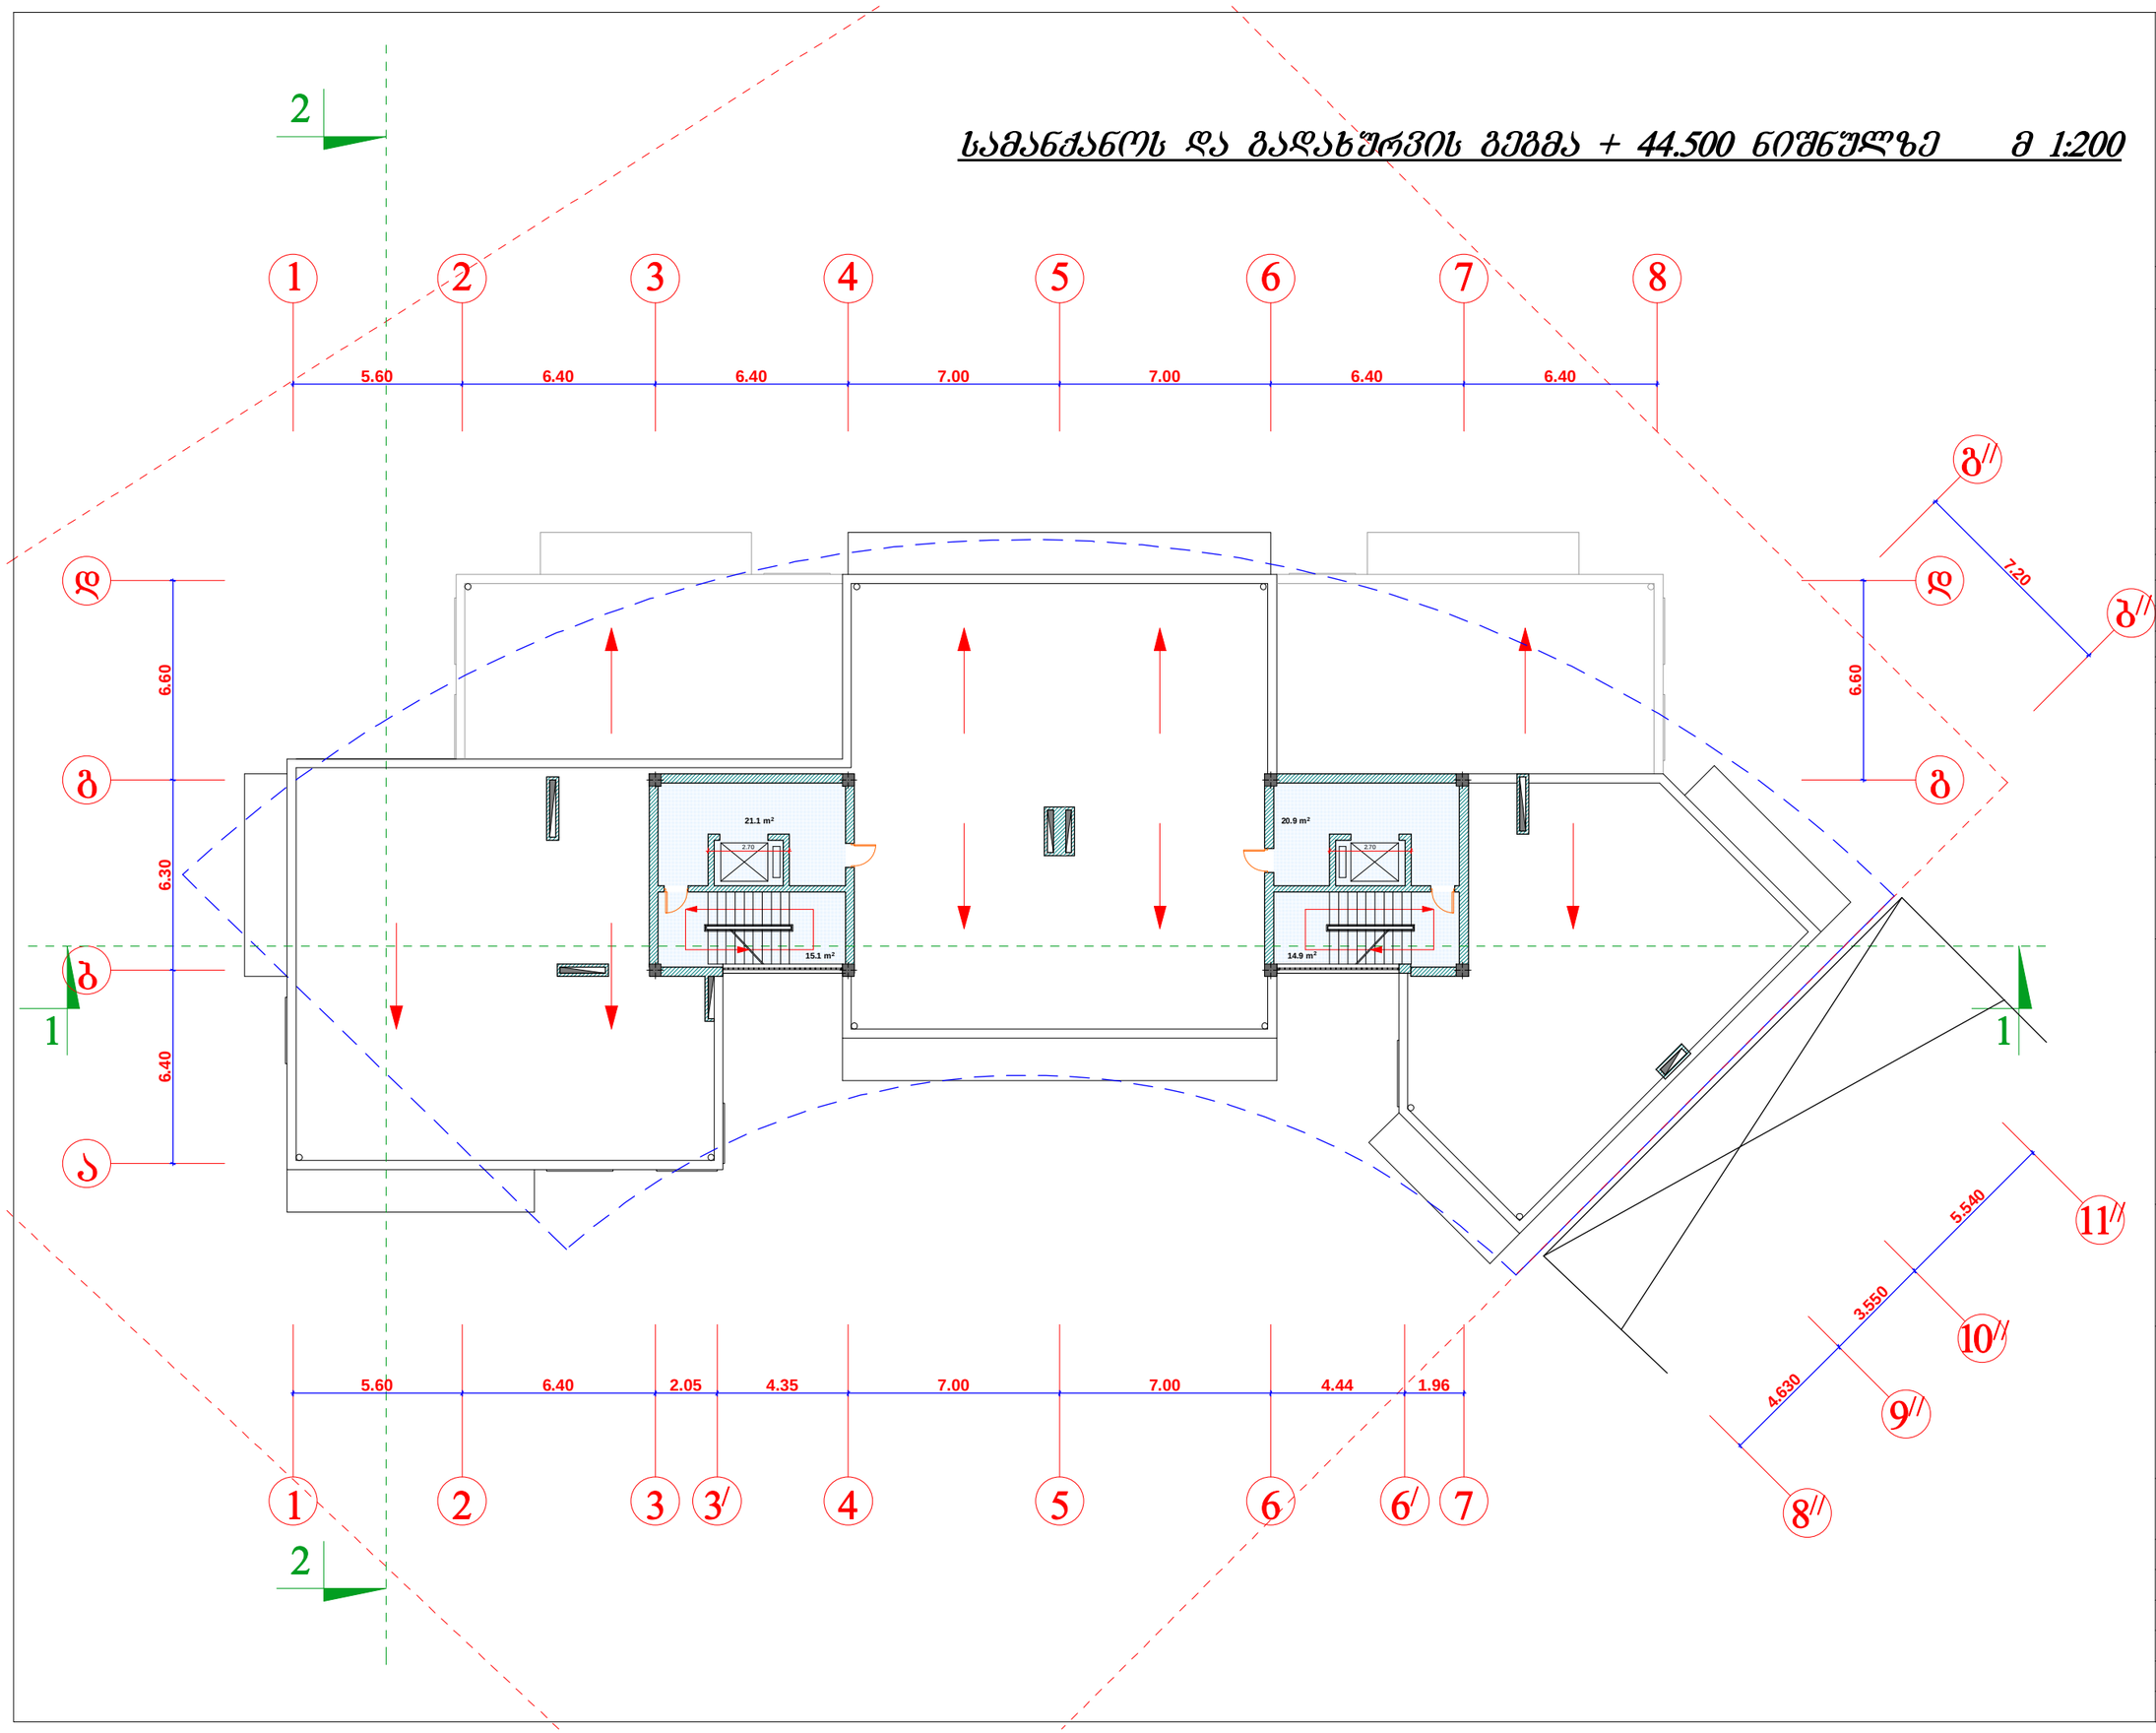

seven studio

შ.პ.ს. "სევენ სტუდიო"
მის: ქ. თბილისი 9 აპრილის ქ. №2
ტელ: 893 310 840

№	სახელწოდება	შენიშვნა

დამკვეთი:
მ. გამყრელიძე

პროექტის სახელწოდება:
მრავალბინიანი საცხოვრებელი სახლი

მისამართი:
ქ. თბილისი, ყიფშიძის ქუჩა №9

ავტორი	მ. გონაძე	მ. ქამთარაძე
ხელმძღვანელი	მ. გონაძე	
დირექტორი	არჩილ ტატიშვილი	შესყიდული

დაკვეთა	
სტადია	პრ
ფურცელი	
ფურცლები	
მასშტაბი	1:200
თარიღი	11/11/2013

გადახურვის გეგმა მ 1:200

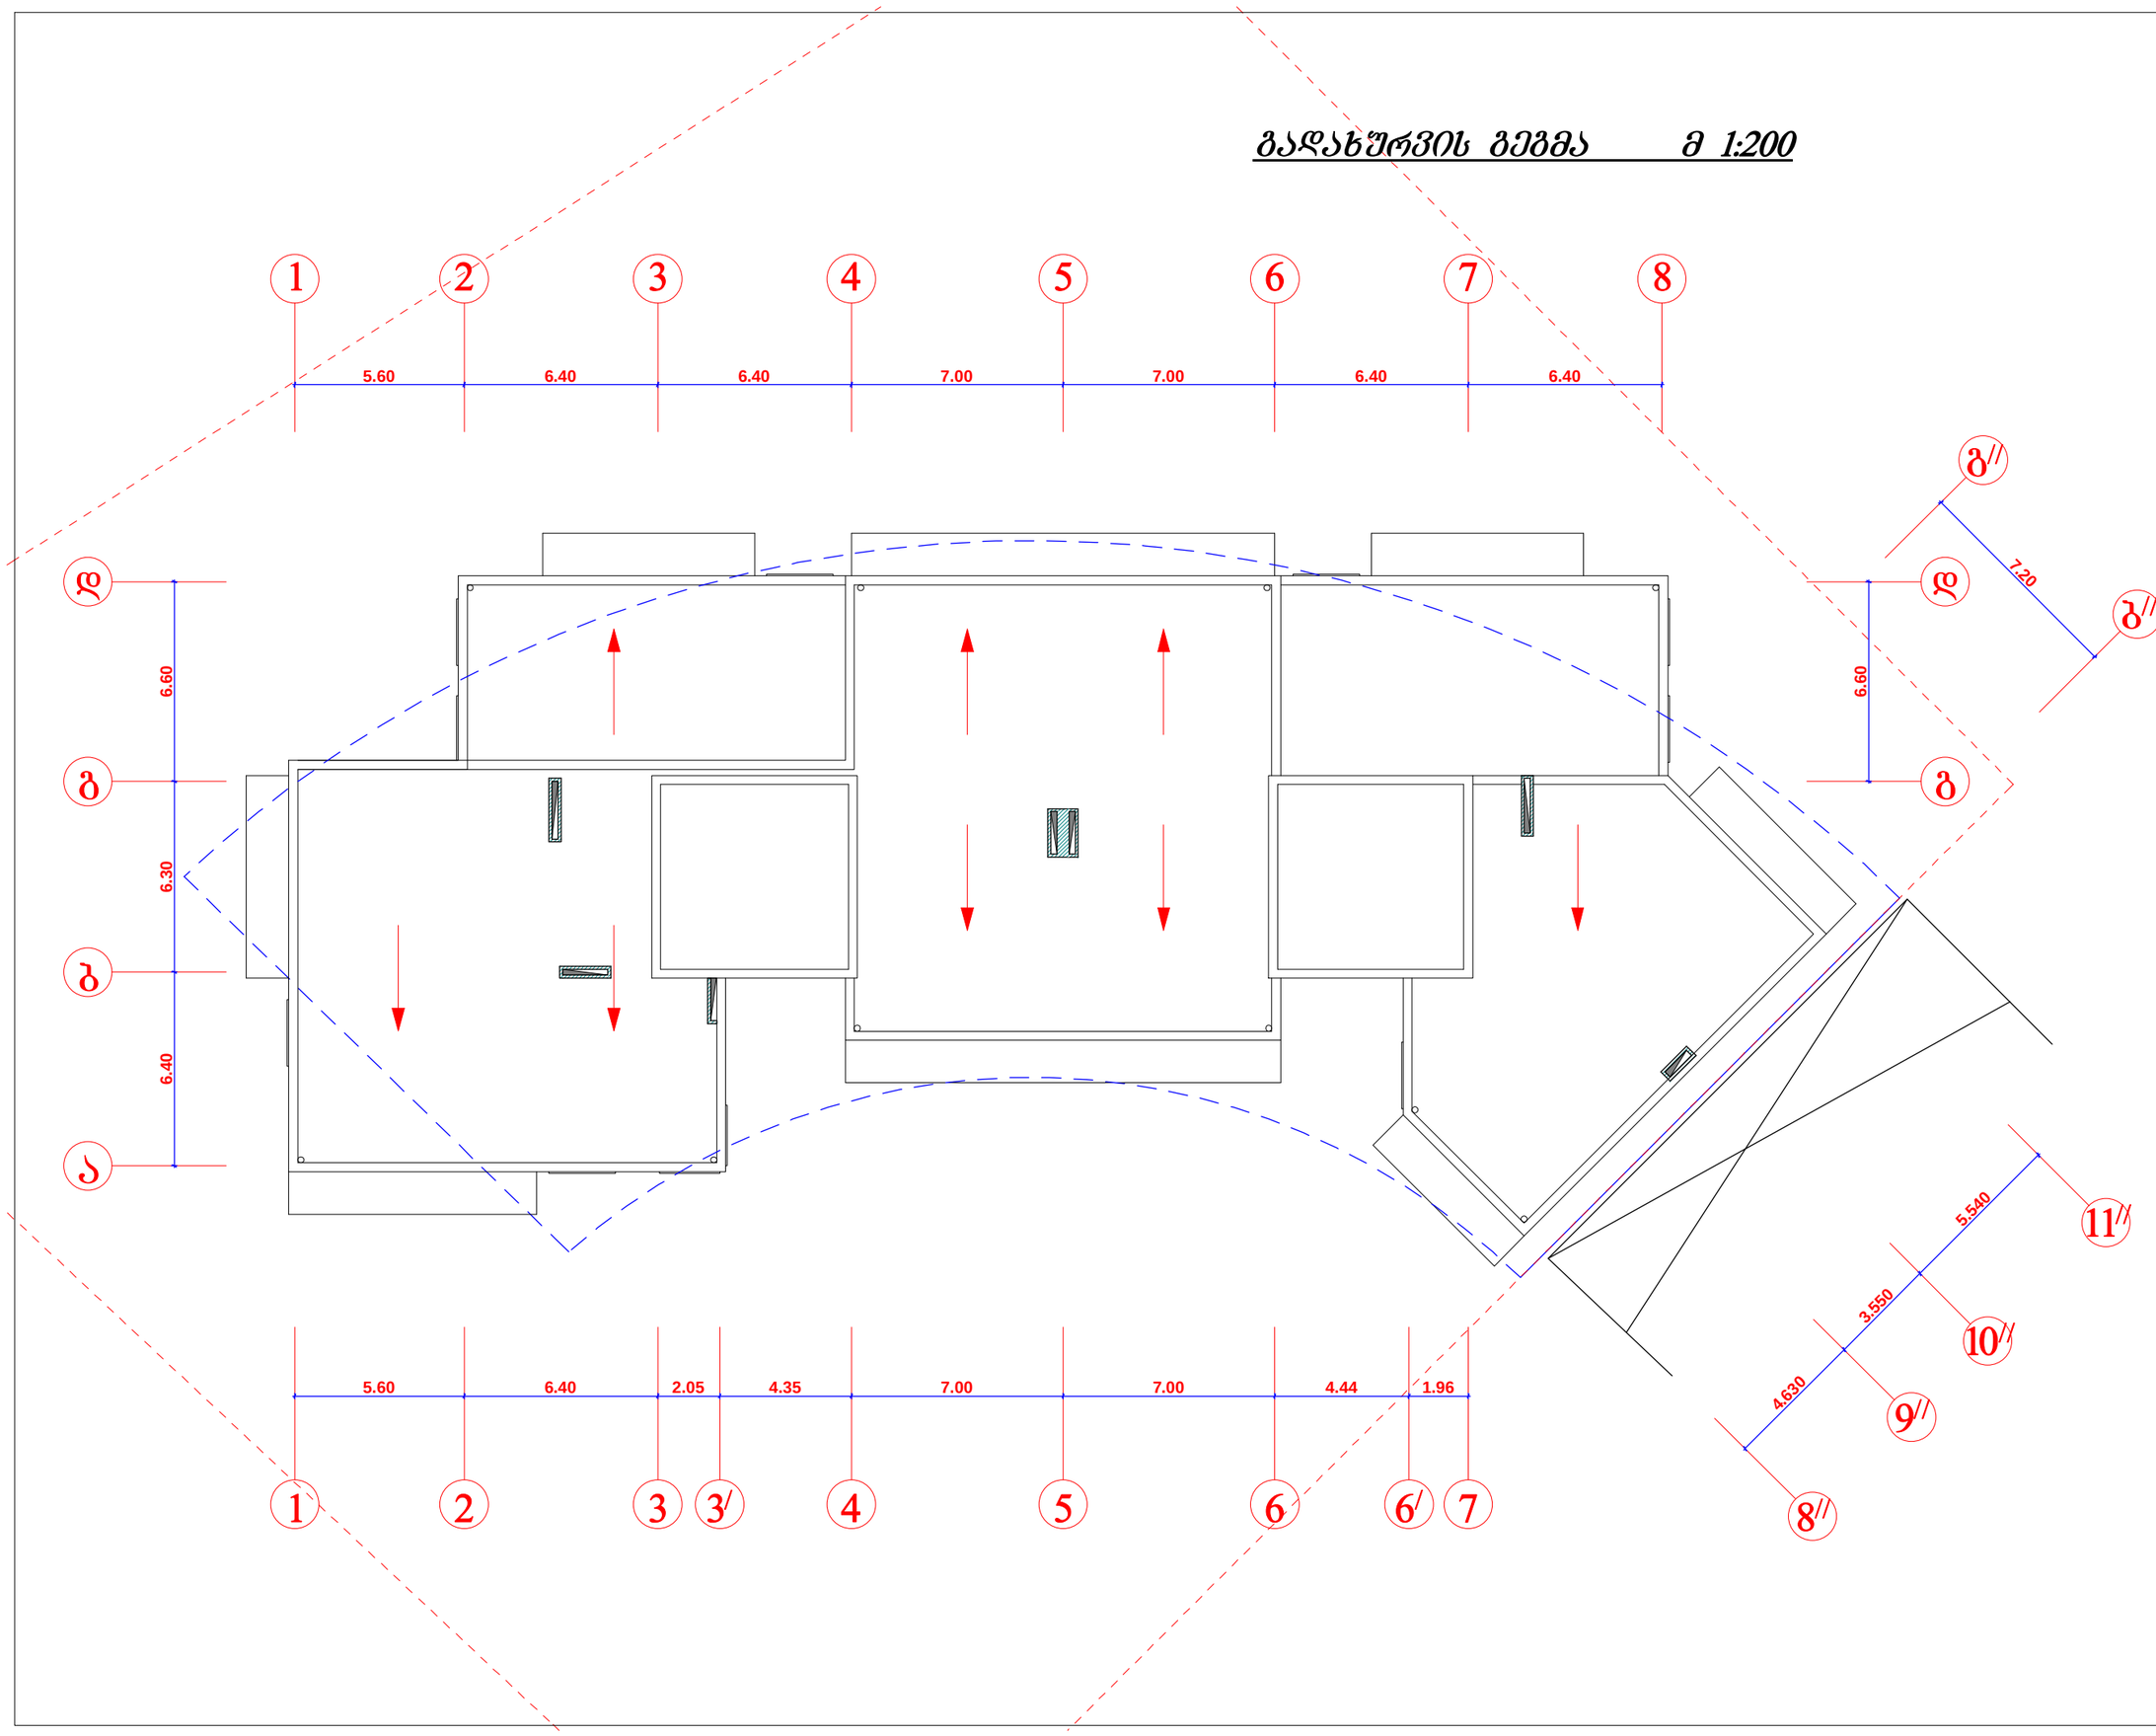

seven studio

შ.პ.ს. "სევენ სტუდიო"
მის: ქ. თბილისი 9 ძმის ქ. №2
ტელ: 893 310 840

№	სახელწოდება	შენიშვნა

დამკვეთი:
მ. გამყრელიძე

პროექტის სახელწოდება:
მრავალბინიანი საცხოვრებელი სახლი

მისამართი:
ქ. თბილისი, ყიფშიძის ქუჩა №9

ცვლილება	ავტორი
დირექტორი	მ. ბოლაძე
არქიტექტორი	მ. ბოლაძე
შესრულა	მ. ქავთარაძე

დაკვეთა	
სტადია	პრ
ფურცელი	
ფურცლები	
მასშტაბი	1:200
თარიღი	11/11/2013

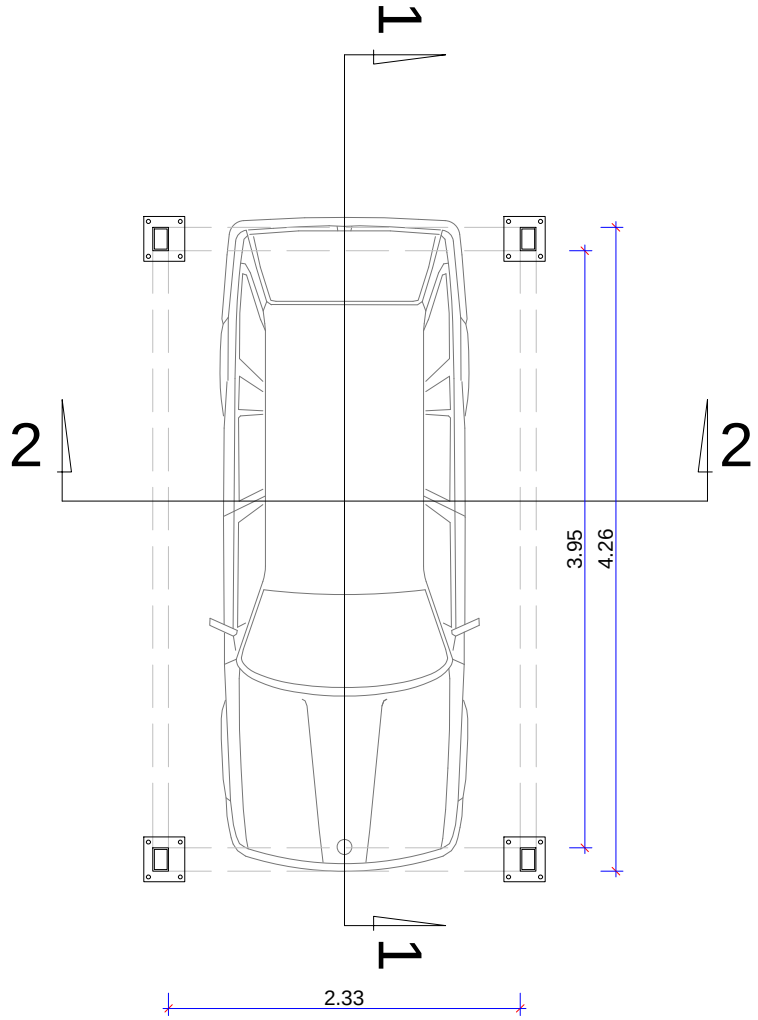

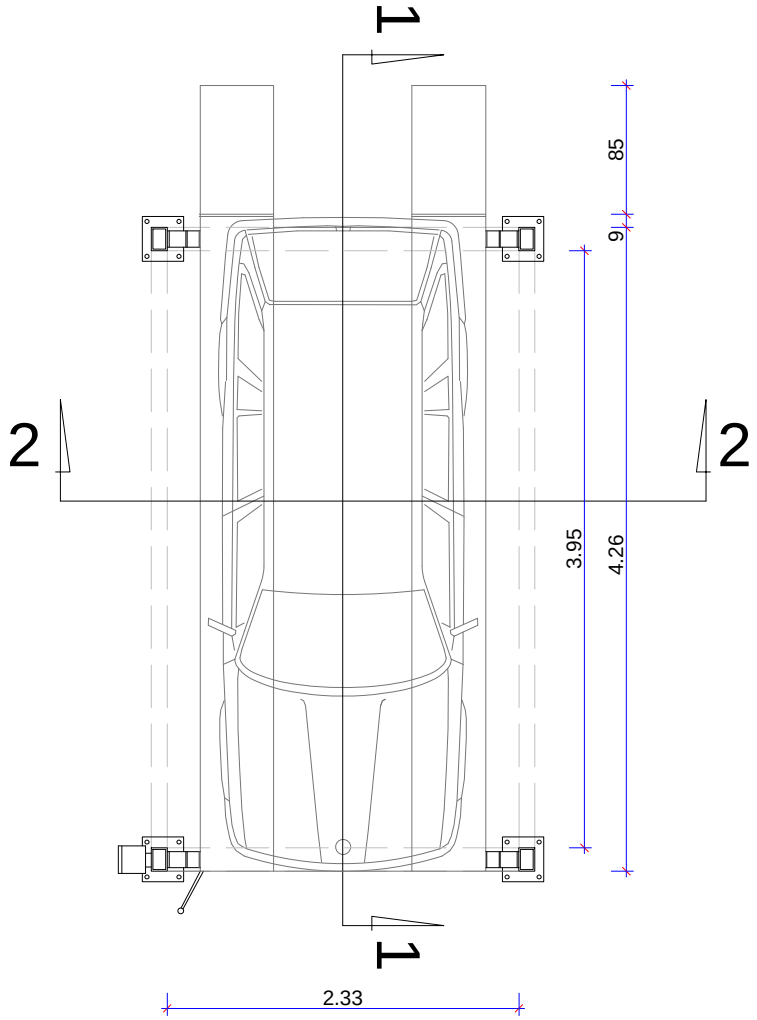

3.95

4.26 9 85

2.33 2.33

3.95

4.26

ორდონიანი ავტოსადგომის პირველი დონე

m1:50 / a4 formatze

ორდონიანი ავტოსადგომის მეორე დონე

m1:50 / a4 formatze
2 2
1

1

1

1

2 2