fasadi "8-1" RerZebs Soris

m 1:100

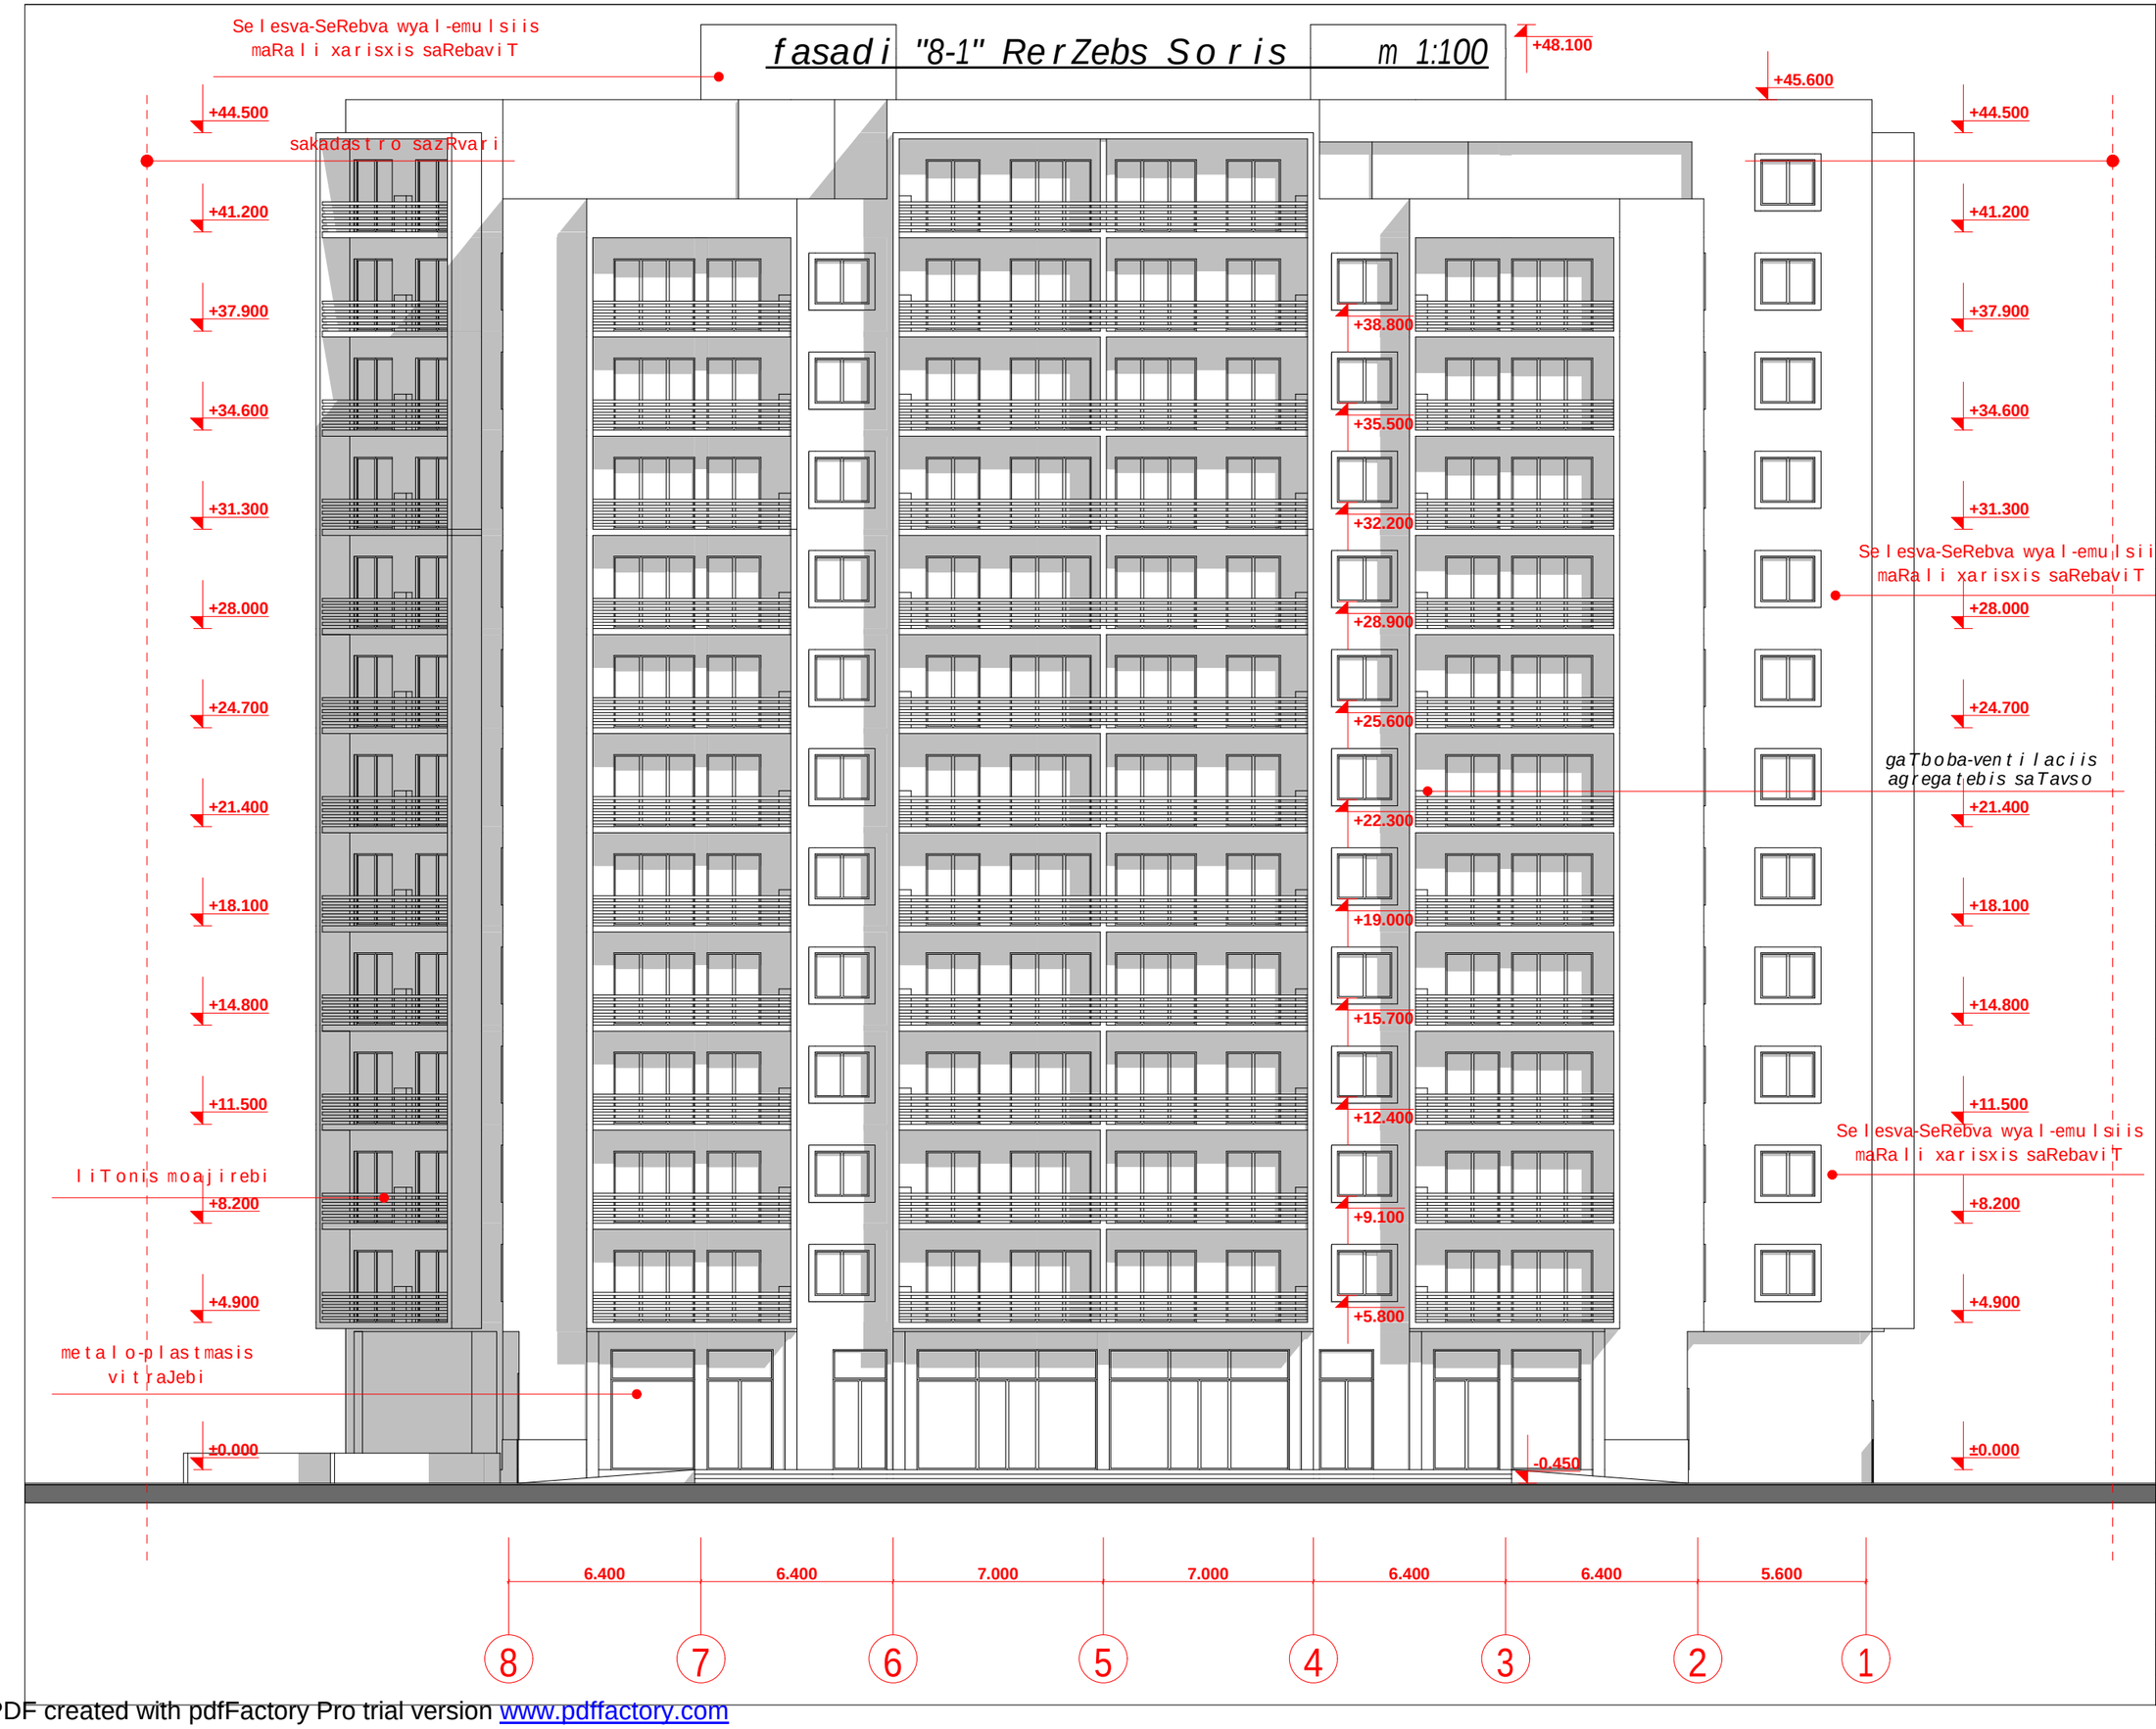

seven studio

S.p.s. "seven studio"
mis. q. Tbilisi 9 Zmis q. #2
tel 893 310 840

#	saxe l wo deba	far Ti

damkveTi:
m. gamyre l iZe

proeq t i s saxe l wo deba:
mra v a l biniani
sacxovrebe l i
sax l i

misamar Ti:
q. Tbilisi,
yifSiZis quCa #9

gvari							
xe l mowera	g. moniava	g. moniava					m. qavTaraZe
	direq t o r i	arqiteq t o r i					Seasru l a

dakveTa	
s t adia	pr
fur ce l i	
fur c l ebi	
masS t abi	1:200
Tar iRi	11/11/2013

PDF created with pdfFactory Pro trial version www.pdffactory.com

fasadi "d-a" RerZebs Soris m 1:100

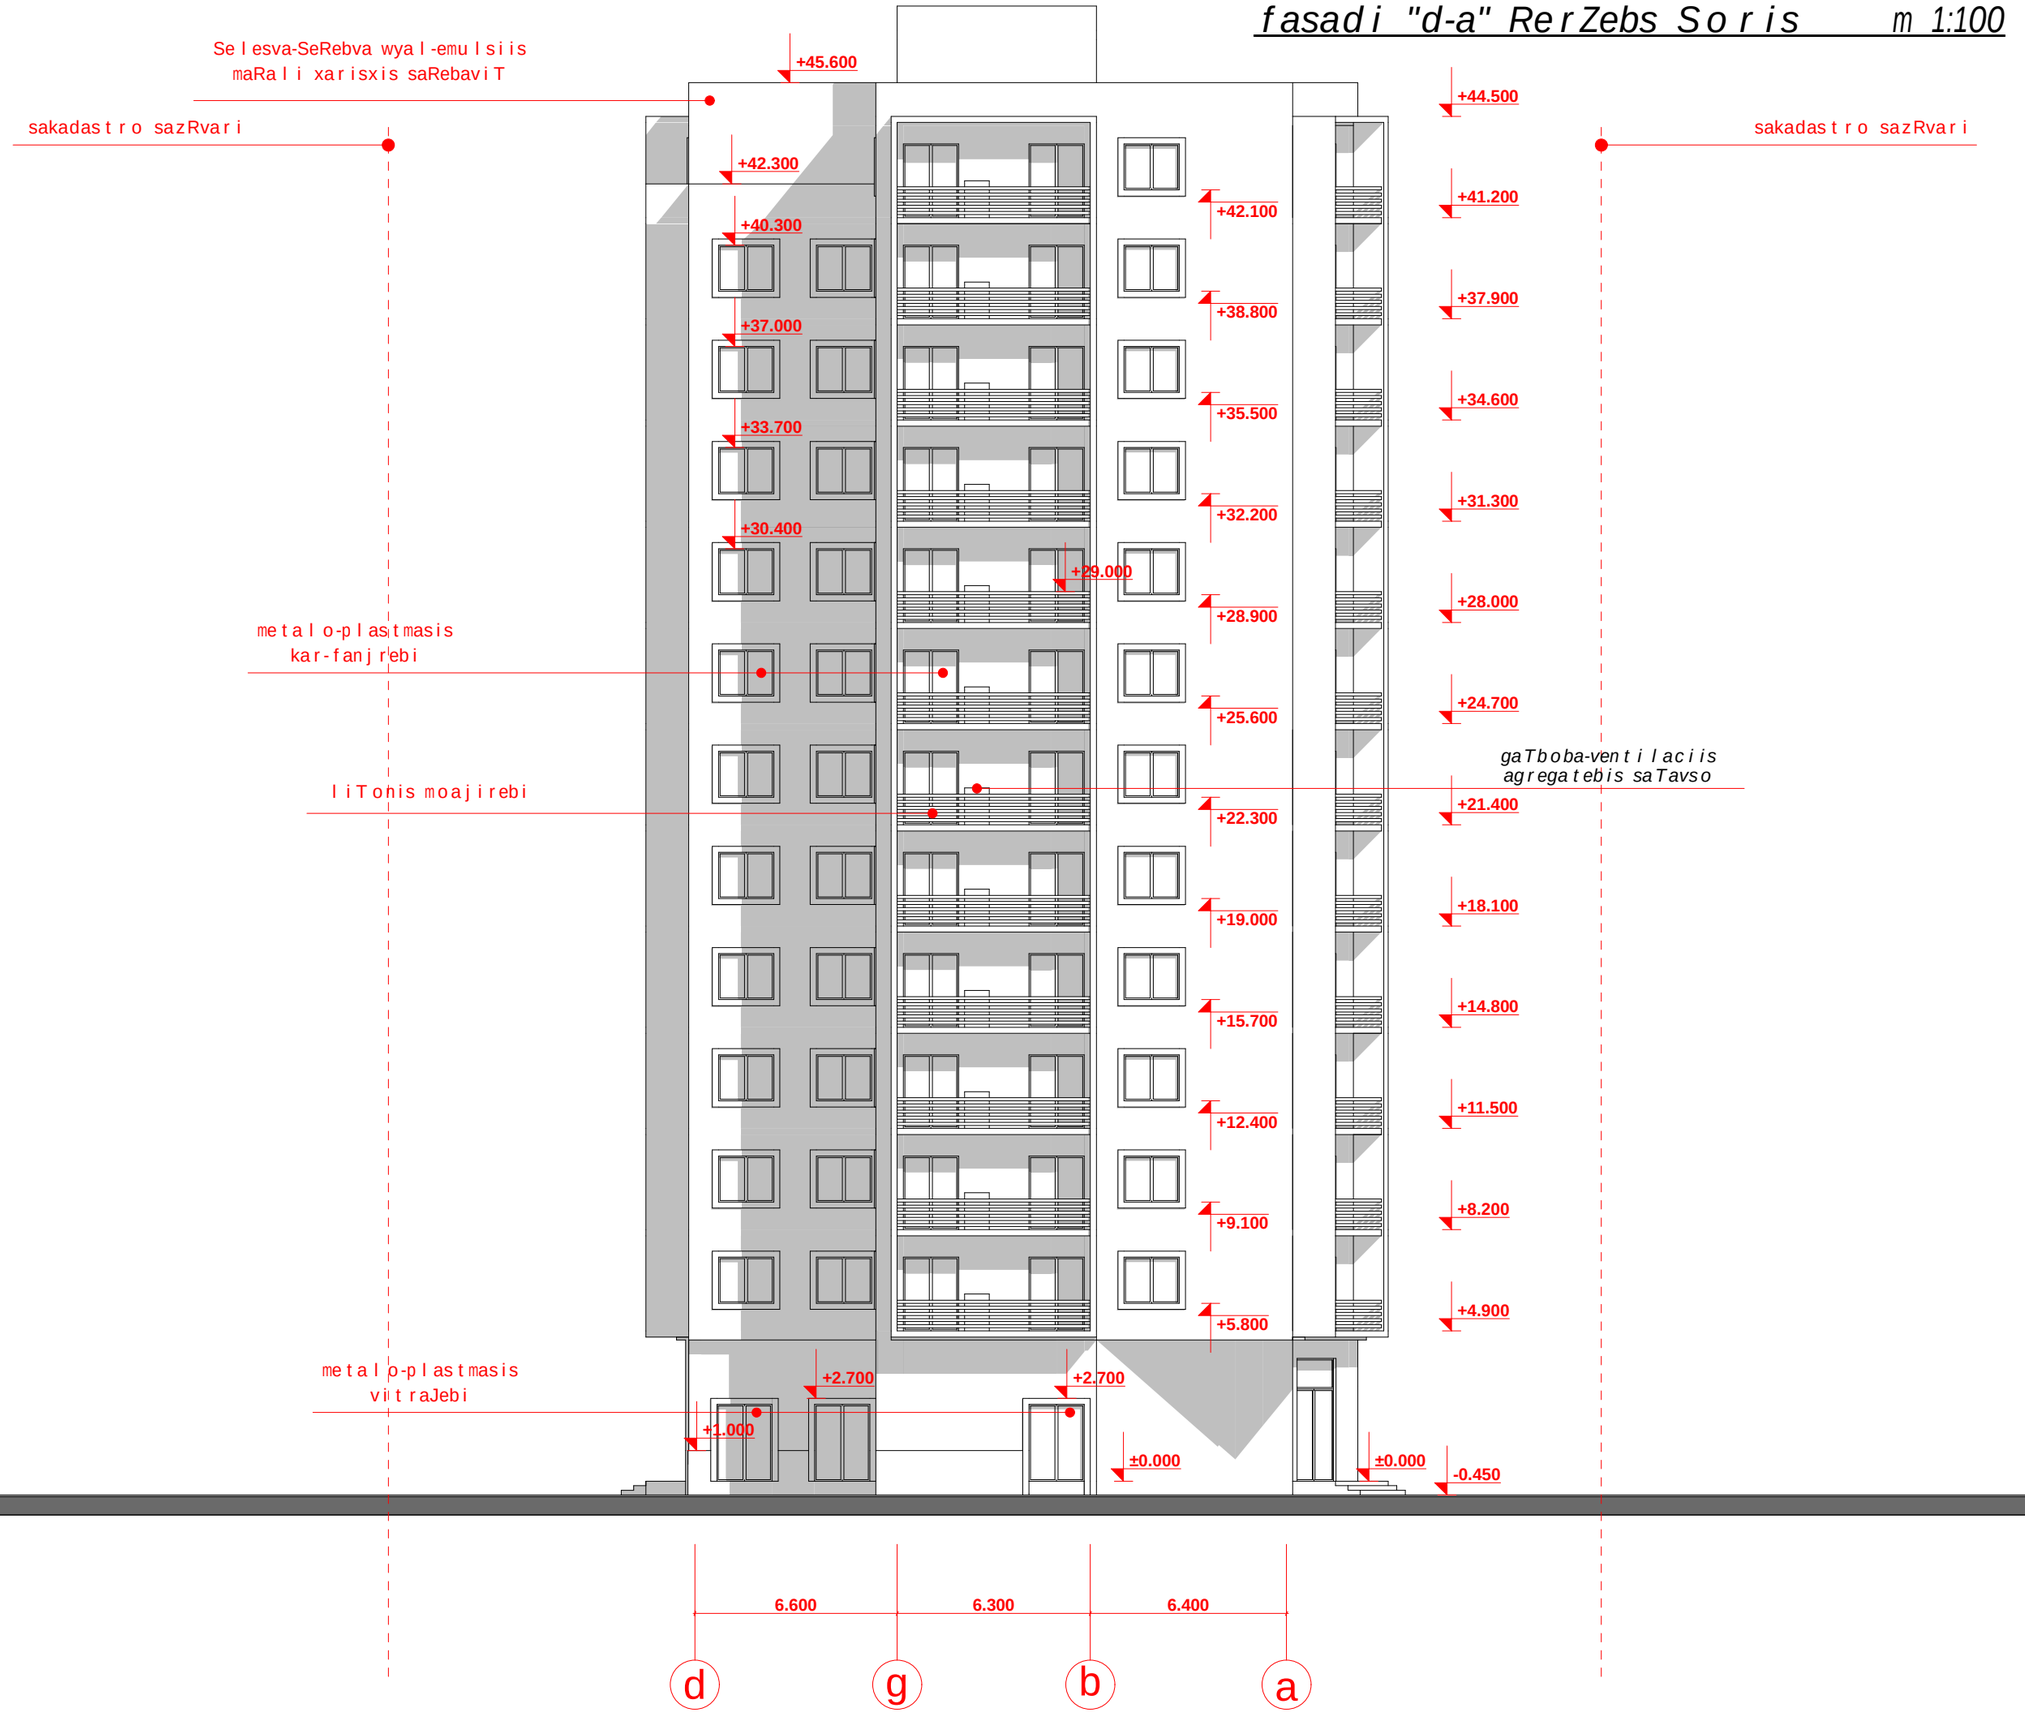

seven studio

S.p.s. "seven studio"
mis. q. Tbilisi 9 Zmis q. #2
tel. 893 310 840

#	saxelwodeba	farTi

damkveTi:
m. gamyreliZe

proeqtis saxelwodeba:
mravalbiniani sacxovrebeli saxli

misamarTi:
q. Tbilisi, yifSiZis quCa #9

gvari	g. moniava	g. moniava				m. qavTaraZe	
xelmowera							
	direqtori	arqiteqtori				Seasrula	

dakveTa	
stadia	pr
furceli	
furclebi	
masStabi	1:200
TariRi	11/11/2013

PDF created with pdfFactory Pro trial version www.pdffactory.com

fasadi "1-7" RerZebs Soris m 1:100

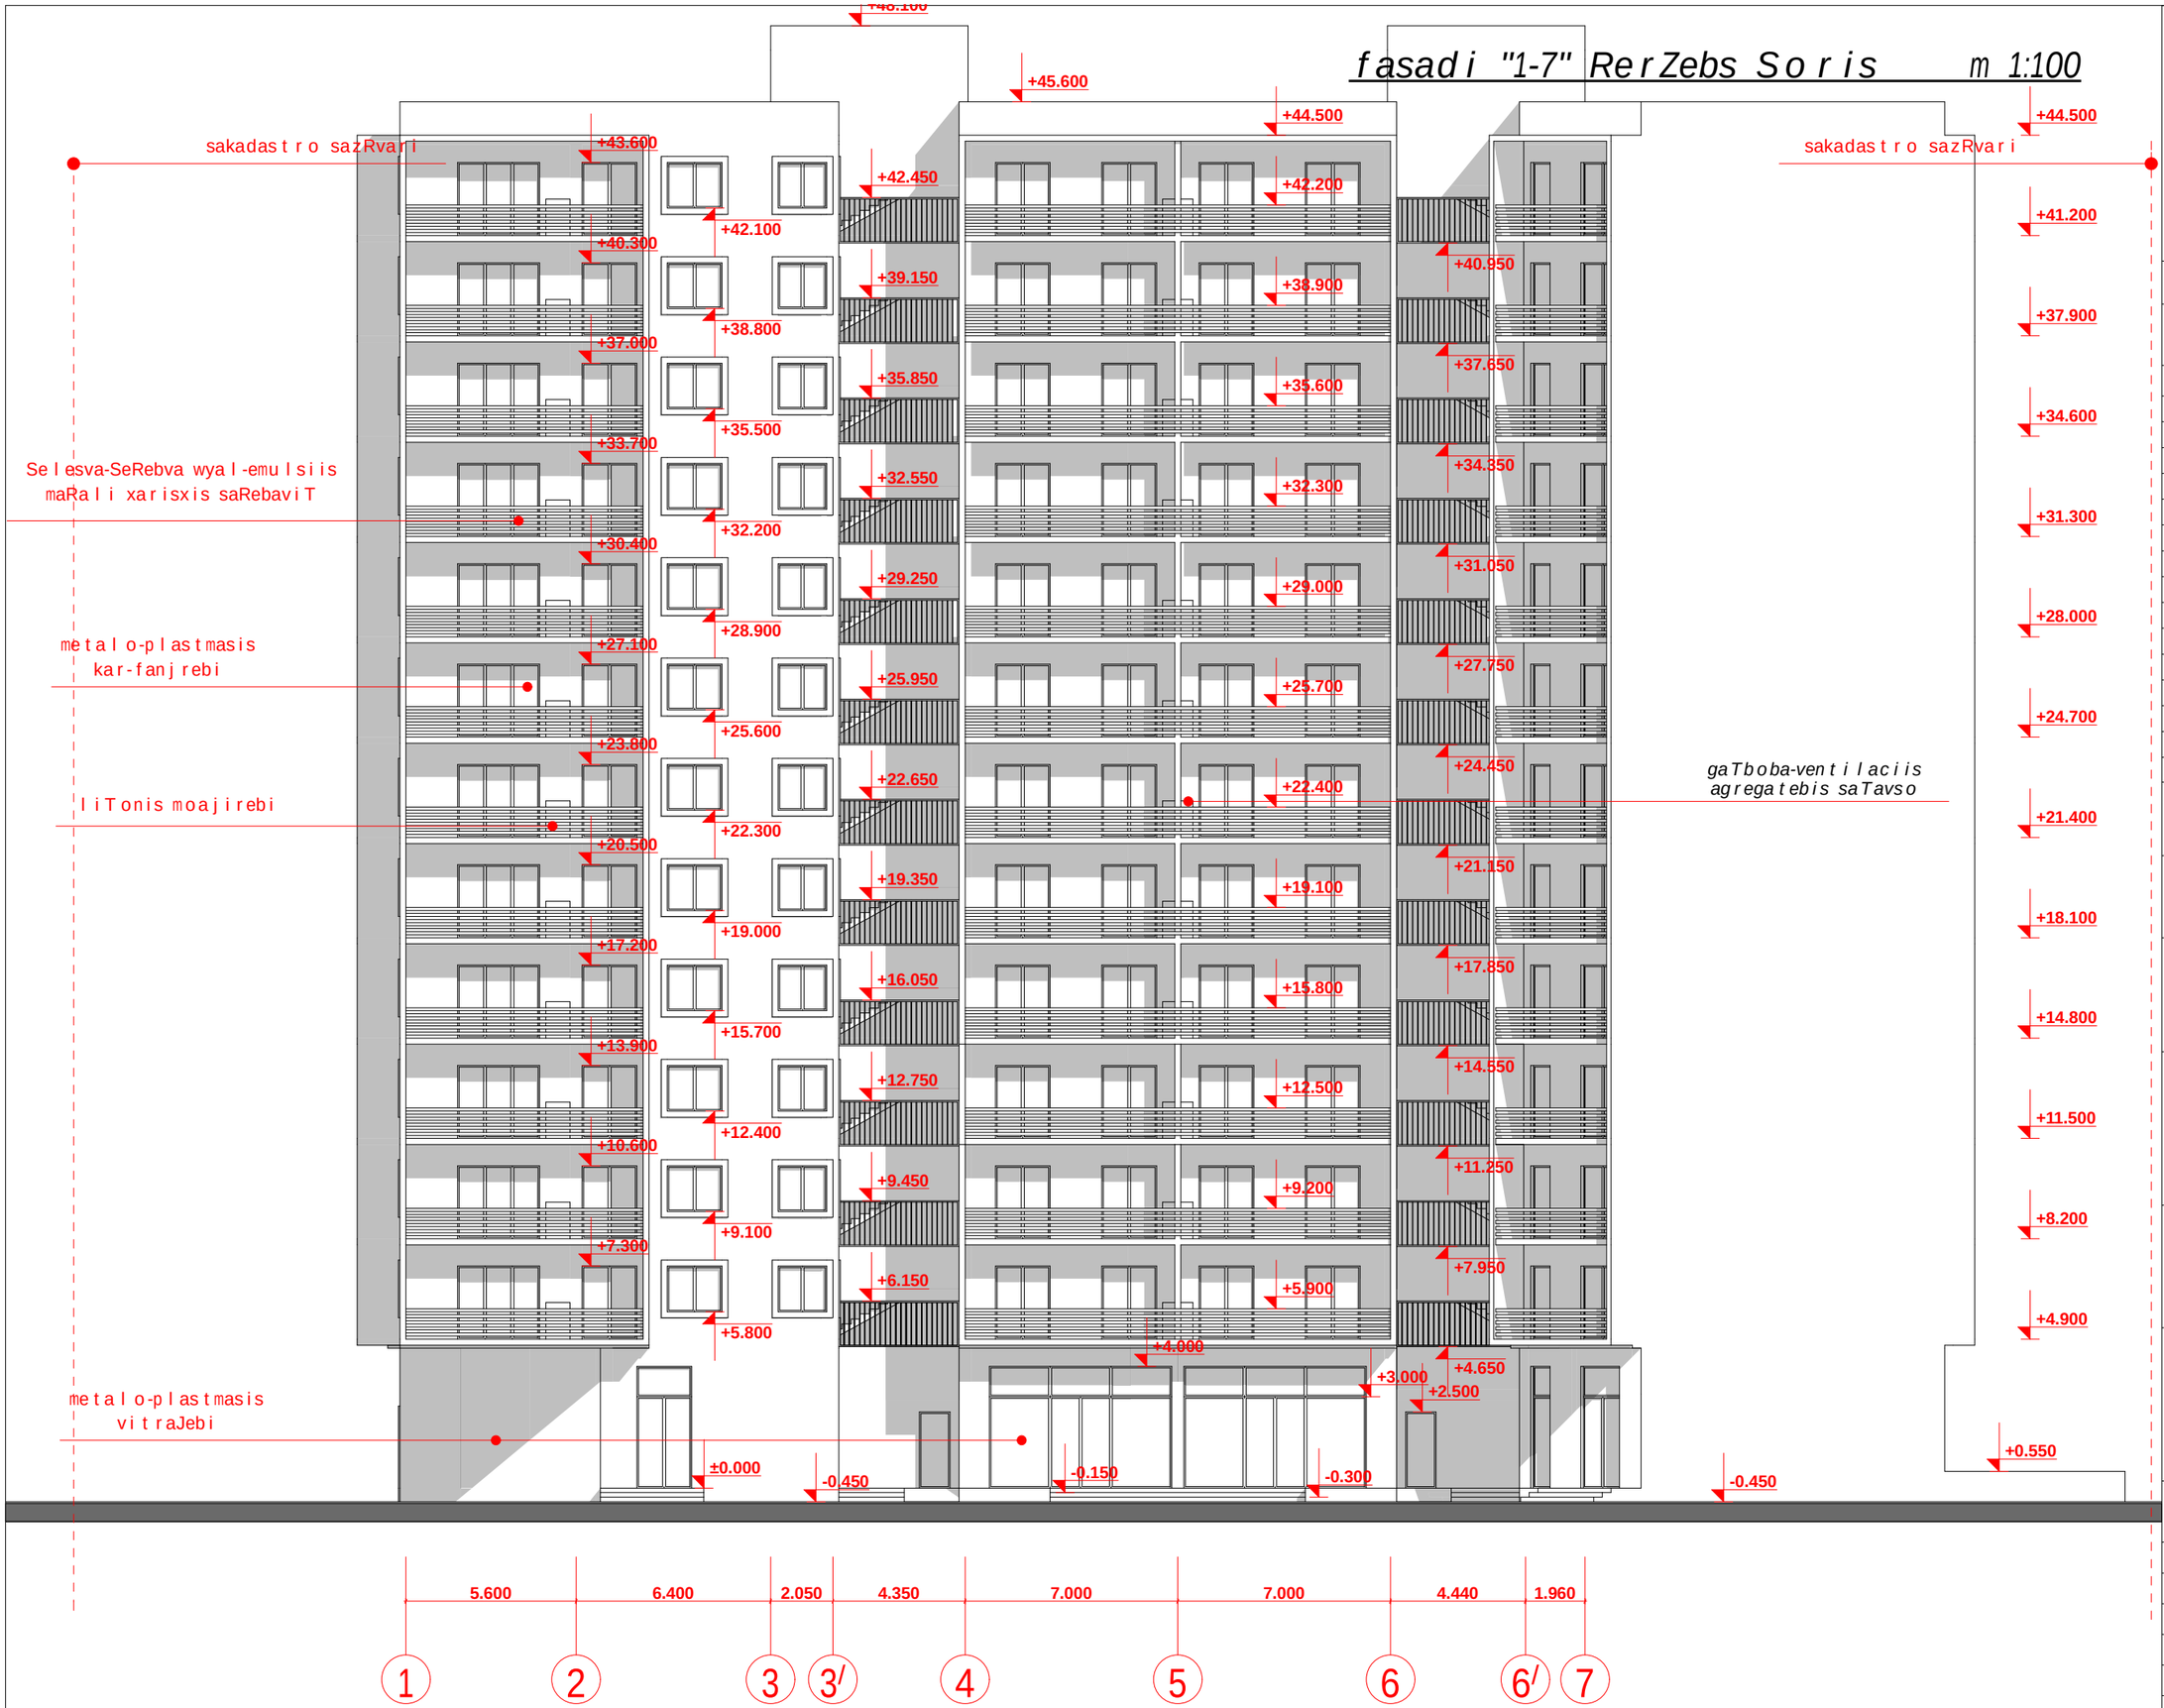

seven studio

S.p.s. "seven studio"
mis. q. Tbilisi 9 Zmis q. #2
tel. 893 310 840

#	saxelwodeba	farTi

damkveTi:
m. gamyreliZe

proeqtis saxelwodeba:
mravalbiniani sacxovrebeli saxli

misamarTi:
q. Tbilisi, yifSiZis quCa #9

gvari	g. moniava	g. moniava				m. qavTaraZe	
xelmowera							
	direqtori	arqiteqtori				Seasrula	

dakveTa	
stadia	pr
furceli	
furclebi	
masStabi	1:200
TariRi	11/11/2013

PDF created with pdfFactory Pro trial version www.pdffactory.com

fasadi "a-d" RerZebs Soris m 1:100

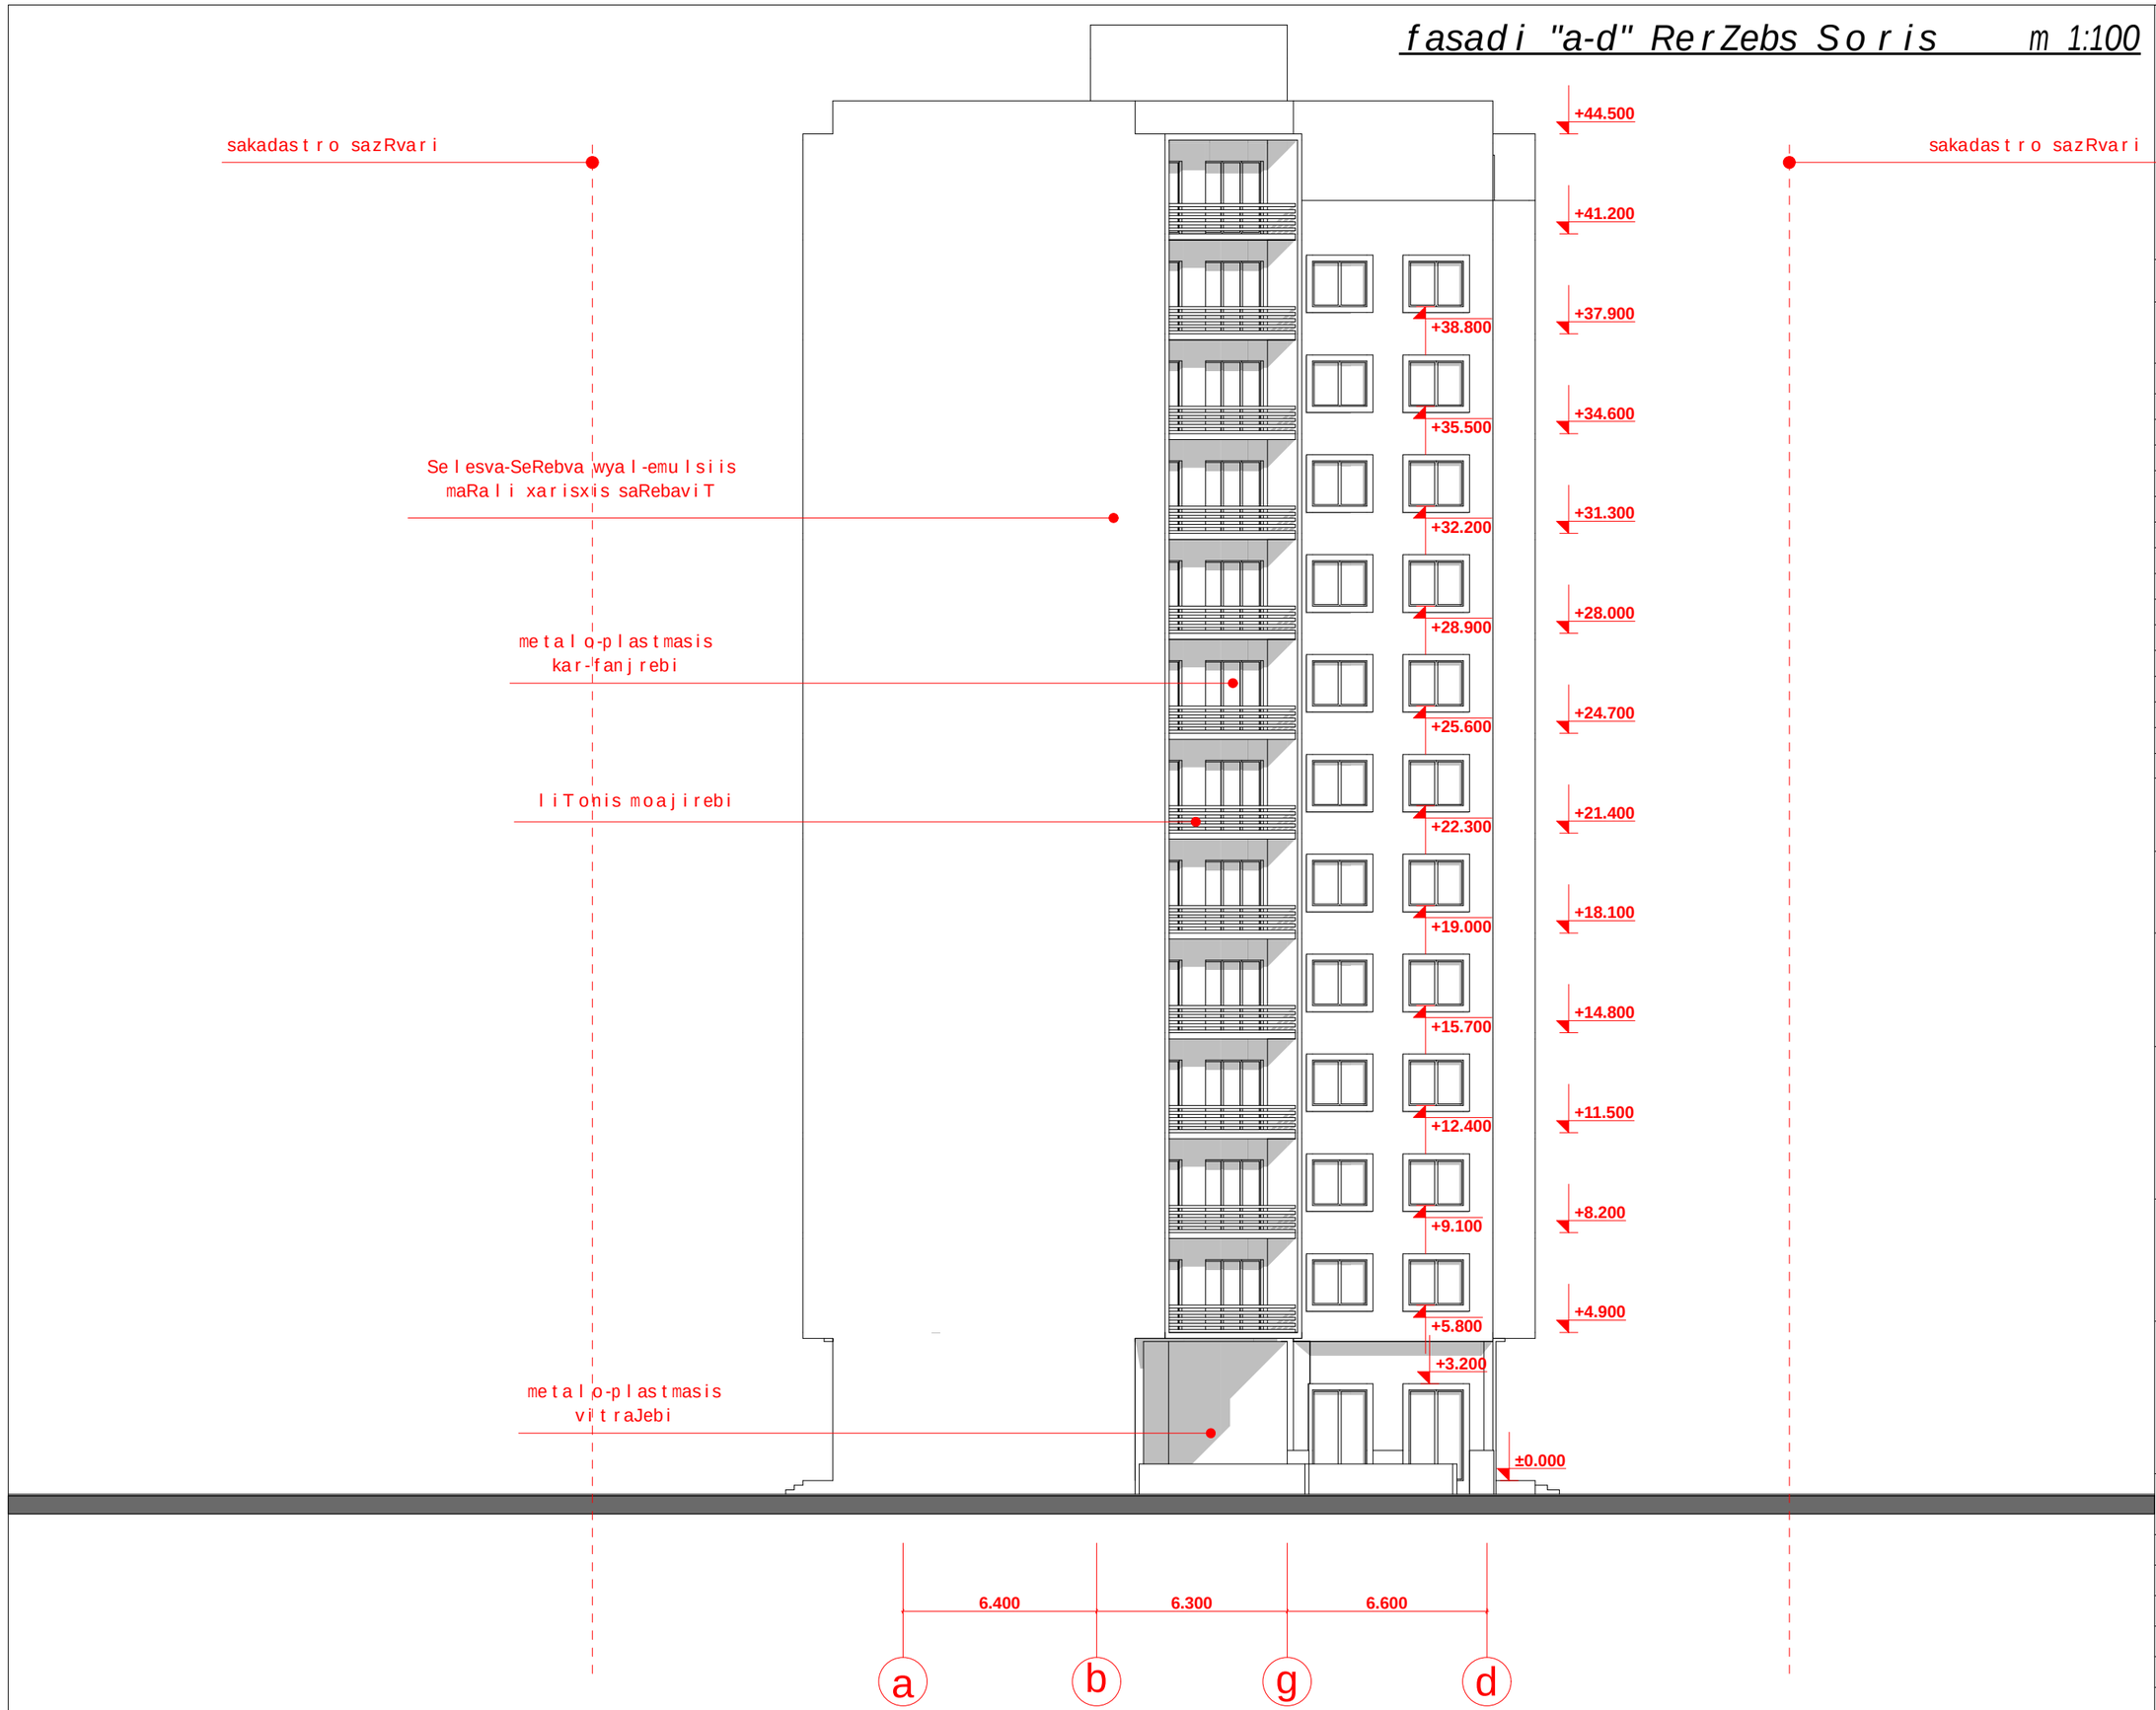

seven studio

S.p.s. "seven studio"
mis. q. Tbilisi 9 Zmis q. #2
tel' 893 310 840

#	saxelwodeba	farTi

damkveTi:
m. gamyreliZe

proeqtis saxelwodeba:
mravalbiniani sacxovrebeli saxli

misamarTi:
q. Tbilisi, yifSiZis quCa #9

gvari	xelmowera	
g. moniava		direqtori
g. moniava		arqiteqtori
m. qavTaraZe		Seasrula

dakveTa	
stadia	pr
furceli	
furclebi	
masStabi	1:200
TariRi	11/11/2013

PDF created with pdfFactory Pro trial version www.pdffactory.com

ოთხდონიანი ავტოსადგომის გვერდითი ფასადი
მ1:50 / ა4 ფორმატზე

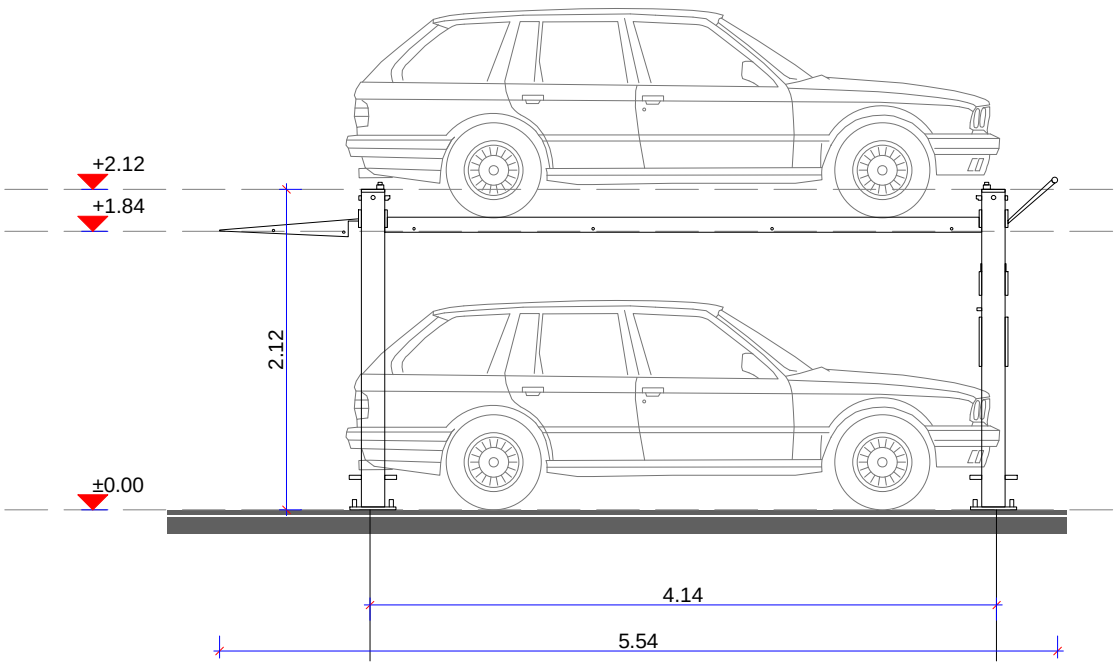

ოთხდონიანი ავტოსადგომის წინა ფასადი
მ1:50 / ა4 ფორმატზე

