
ფასადი ა-კ ღერძებში
მ 1:200

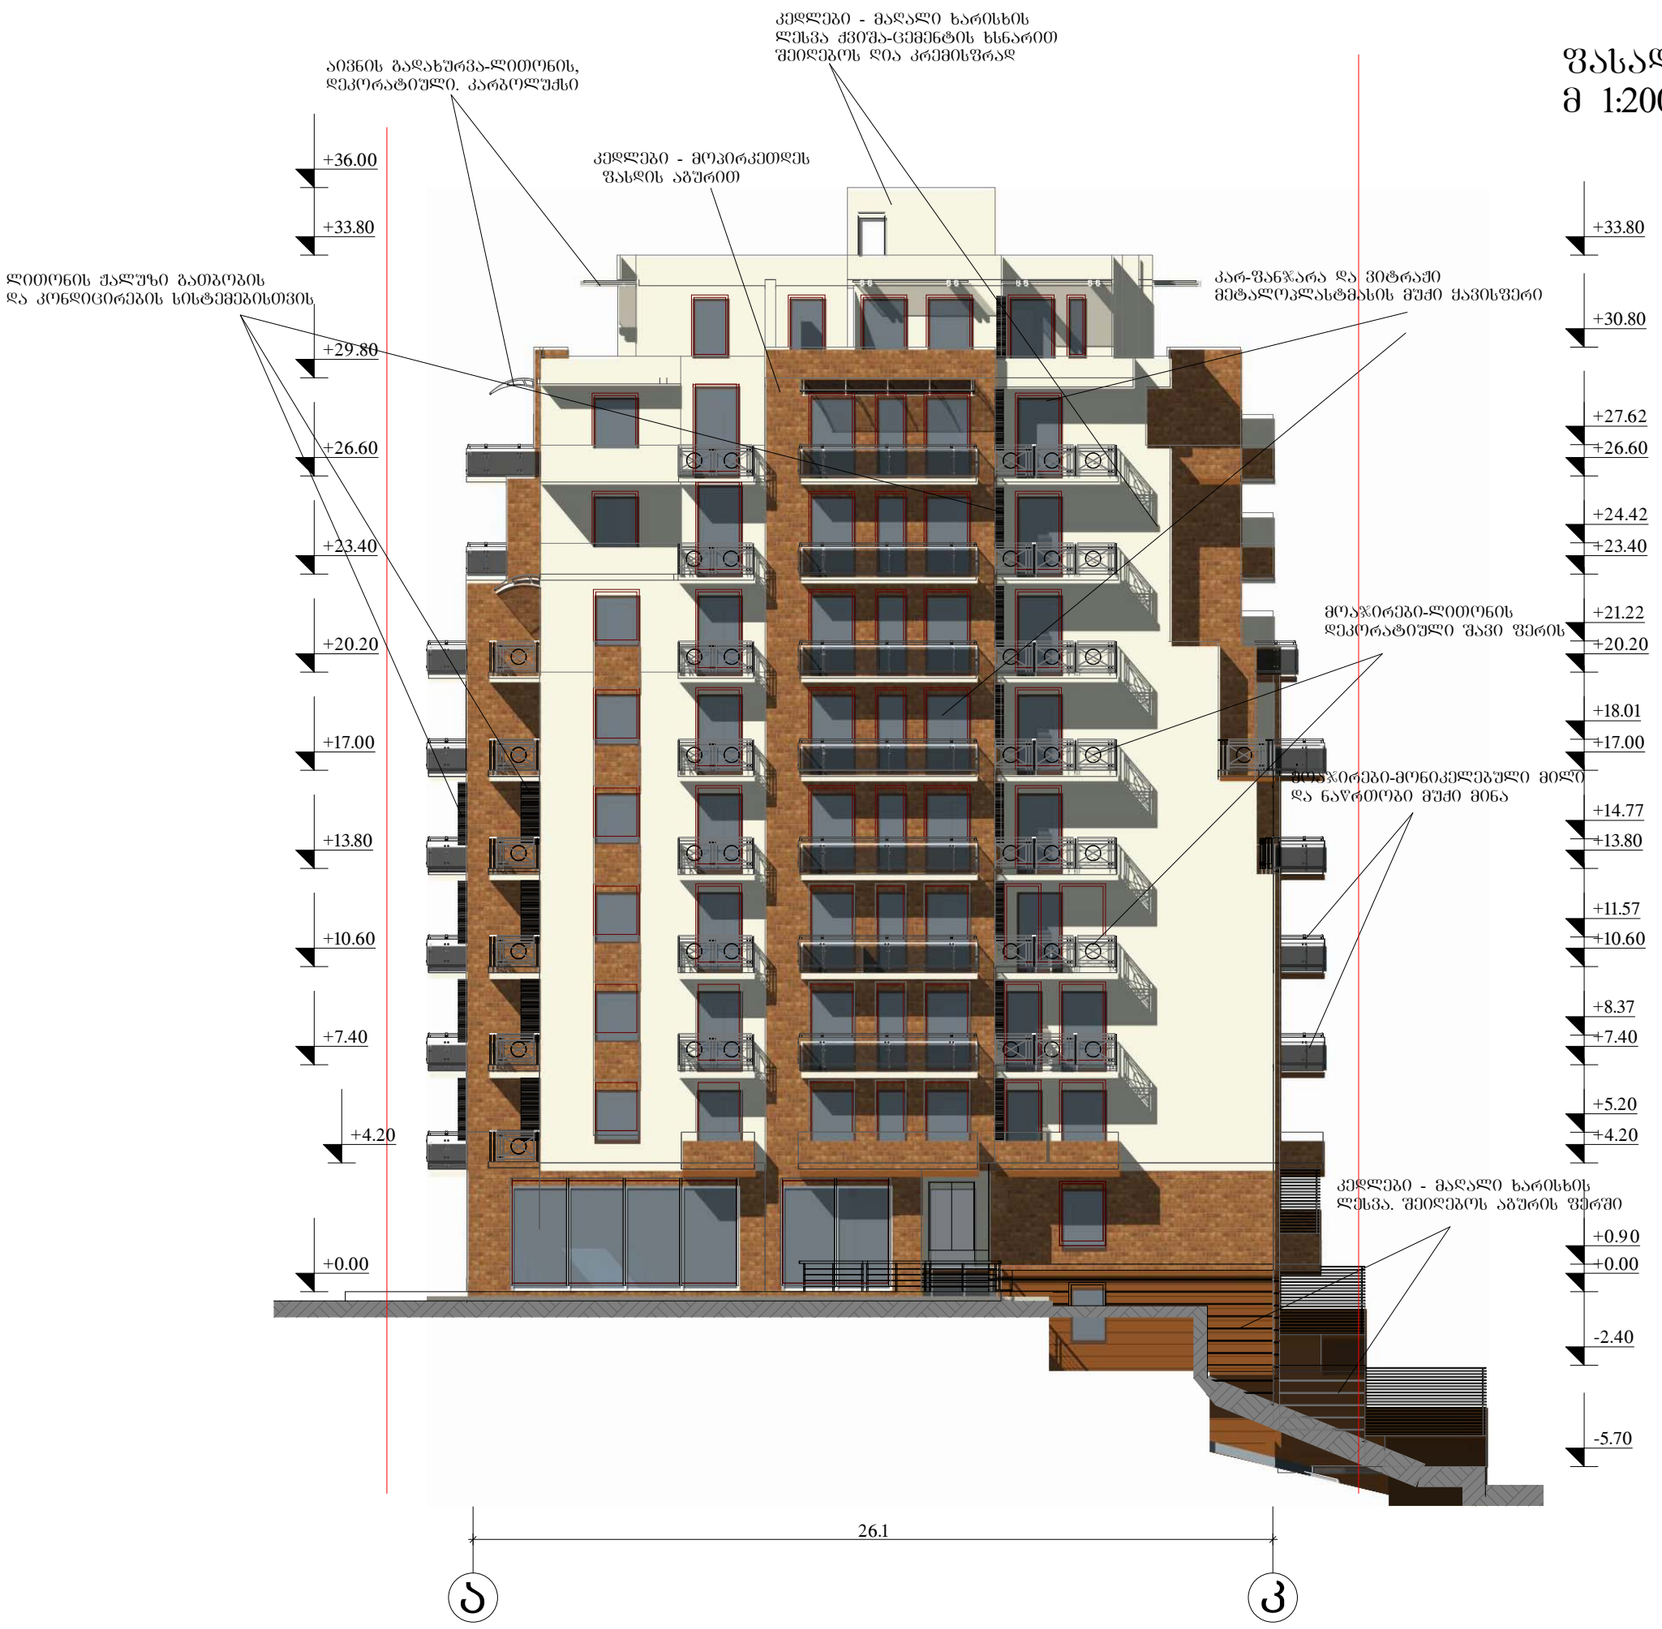

ფორმატი -3	თბილისი 2013 წ.	

ექსპლიკაცია

შენიშვნები

ნახაზზე საპროექტო ნული შეესაბამება აბსოლუტურ ნიშნულს - 527.30

ნახაზში ცვლილება მშენებლობისას შეითანხმებული უნდა იქნეს პროექტის ავტორთან

დამკვეთი
შპს "არქიბაგები"

მისამართი
ქ თბილისი, ბაბები, წყნეთის გზატკეცილი №№5-7

პროექტის სახელწოდება
"მრავალბინიანი საცხოვრებელი სახლი"


თანამდებობა	გვარი	ხელმოწერა	თარიღი
დირექტორი	ი.წულაია		
მთ. არქიტექტორი	ვ. ტარასაშვილი		
ავტორი	ვ. ტარასაშვილი		

შპს "არქიბაგები"

მისამართი
ქ. თბილისი
ბამრეკლის ქ№19/43

მასშტაბი	1:200	ნახაზი	
თარიღი		ფასადი ა-კ ღერძებში მ 1:200	
სტადია		ფურცელი	ფურცლები
პროექტი			

ფასადი კ-ა ღერძებში
მ 1:200

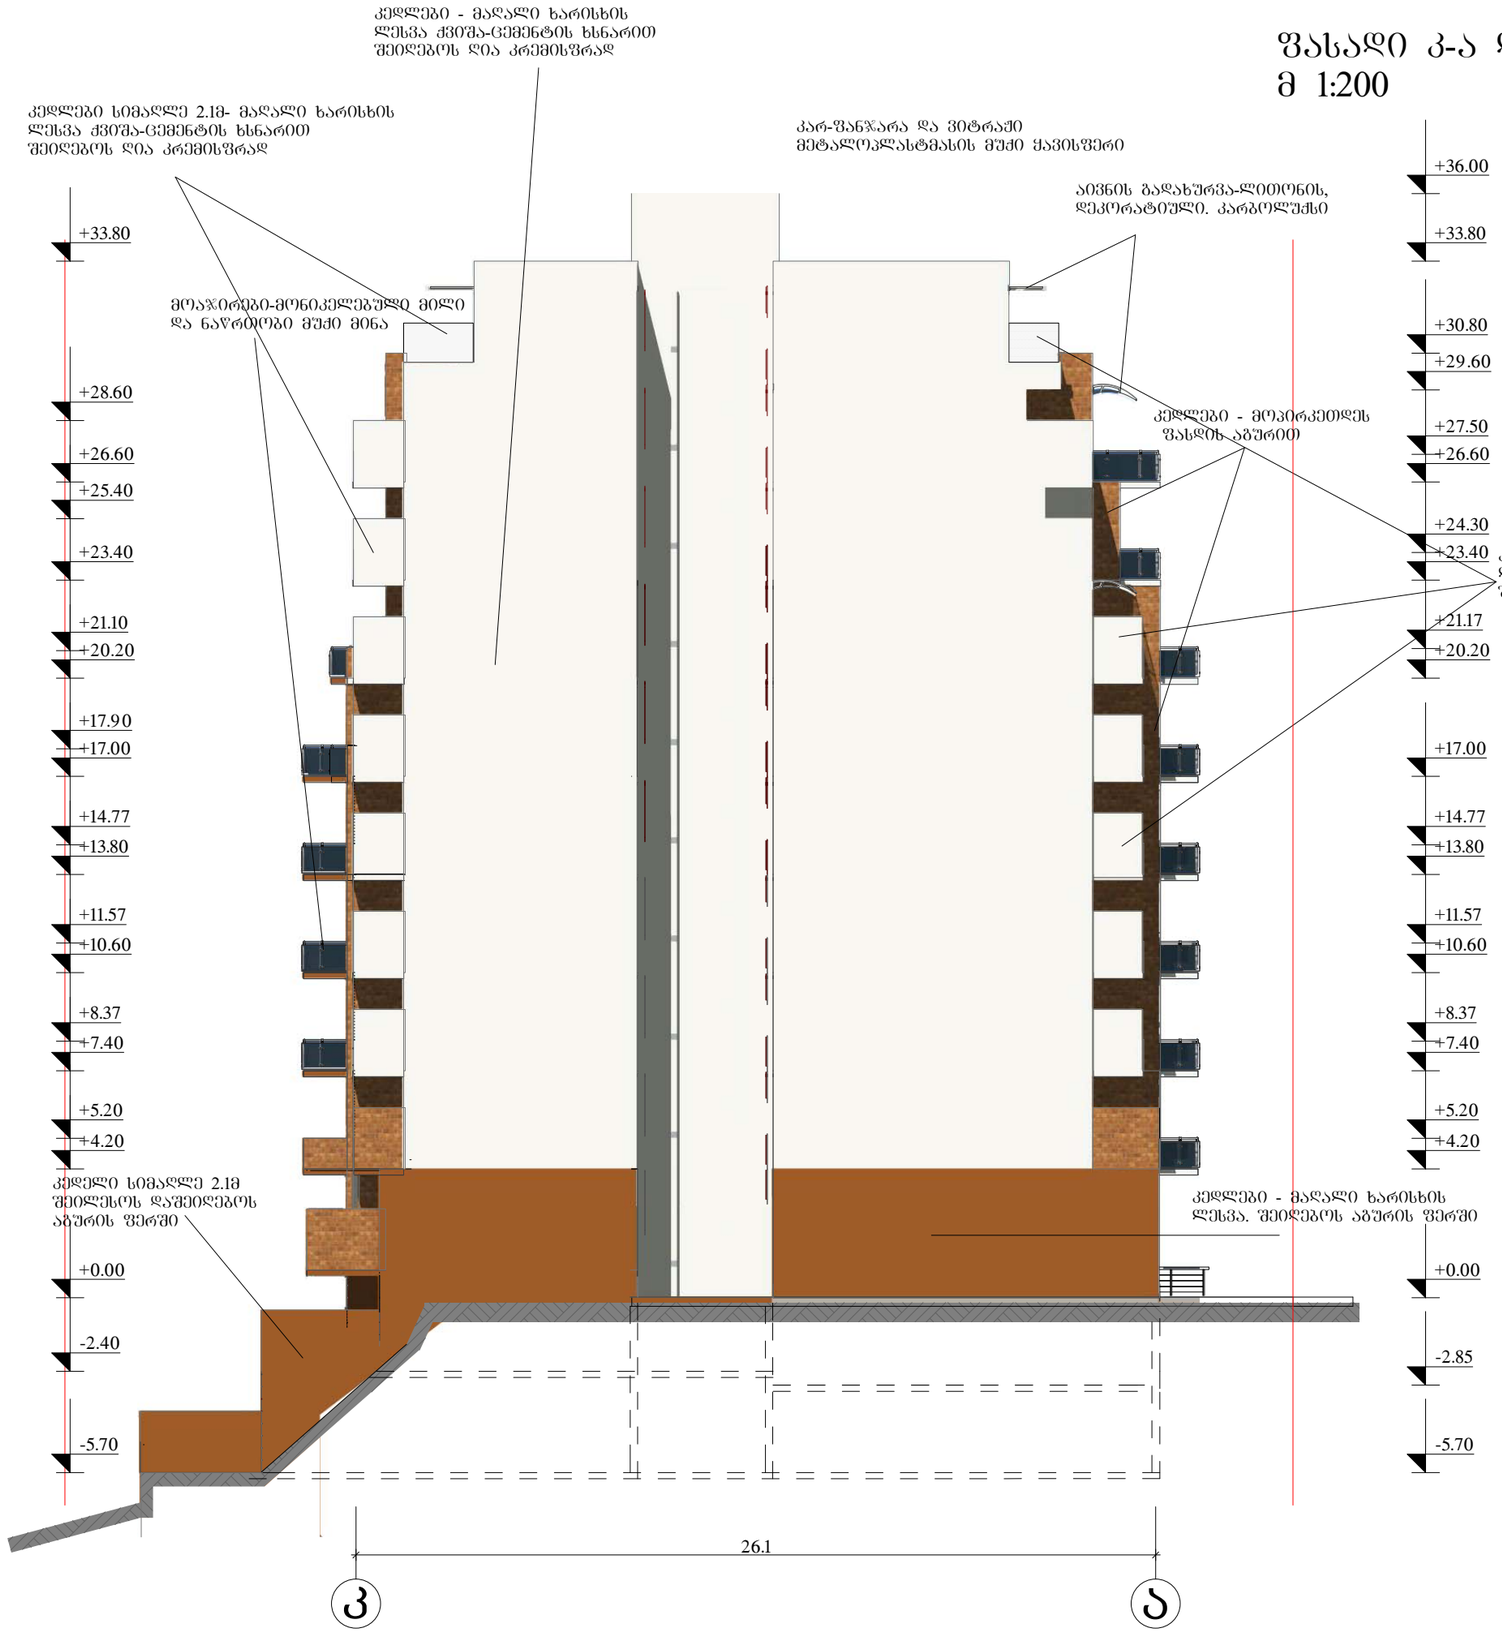

შორმატი -3	თებერვალი 2013 წ.	

ექსპლიკაცია

შენიშვნები

ნახაზზე საპროექტო ნული შეესაბამება აბსოლუტურ ნიშნულს - 527.30

ნახაზში ცვლა ცვლილება მშენებლობისას შეითანხმებული უნდა იყოს პროექტის ავტორთან

დამკვეთი
შპს "არქიბაგები"

მისამართი
ქ თბილისი, ბაბები, წყნეთის გზატკეცილი №№5-7

პროექტის სახელწოდება
"მრავალბინიანი საცხოვრებელი სახლი"

თანამდებობა	გვარი	ხელმოწერა	თარიღი
დირექტორი	ი.წულაია		
მთ. არქიტექტორი	ვ. ტარასაშვილი		
ავტორი	ვ. ტარასაშვილი		


შპს "არქიბაგები"
მისამართი
ქ. თბილისი
ბაგრატიონის ქ№19/43

მასშტაბი	1:200	ნახაზი	
თარიღი		ფასადი კ-ა ღერძებში მ 1:200	
სტადია		ფურცელი	ფურცლები
პროექტი			

ЭЛЕВАЦИЯ 7-1 ЖИЛОЙ ДОМ
Э 1:200


1
7
21.2
-2.40
+0.00
+4.20
+5.20
+7.40
+8.37
+10.60
+11.57
+13.80
+15.80
+17.00
+20.20
+23.40
+26.60
+29.80
+33.80
+36.00
-2.40
+0.00
+0.90
+3.60
+4.20
+7.40
+10.60
+13.80
+17.00
+20.20
+23.40
+26.60
+30.50
+33.80
+36.00
ЭЛЕКТРОЩИТОВАЯ ВЫДЕЛЕННОГО ПОМЕЩЕНИЯ ДЛЯ ЭЛЕКТРОСЧЕТЧИКОВ ЭЛЕКТРОСНАБЖАЮЩЕЙ ОРГАНИЗАЦИИ
ЭЛЕМЕНТЫ ОБЛИЦОВКИ ФАСАДА ИЗ ГЛАДКОГО ОКРАШЕННОГО ЦЕМЕНТНО-ПЕСЧАНОГО ОШТУКАТУРИВАНИЯ

ფასადი 1-7 ღერძებში
მ 1:200

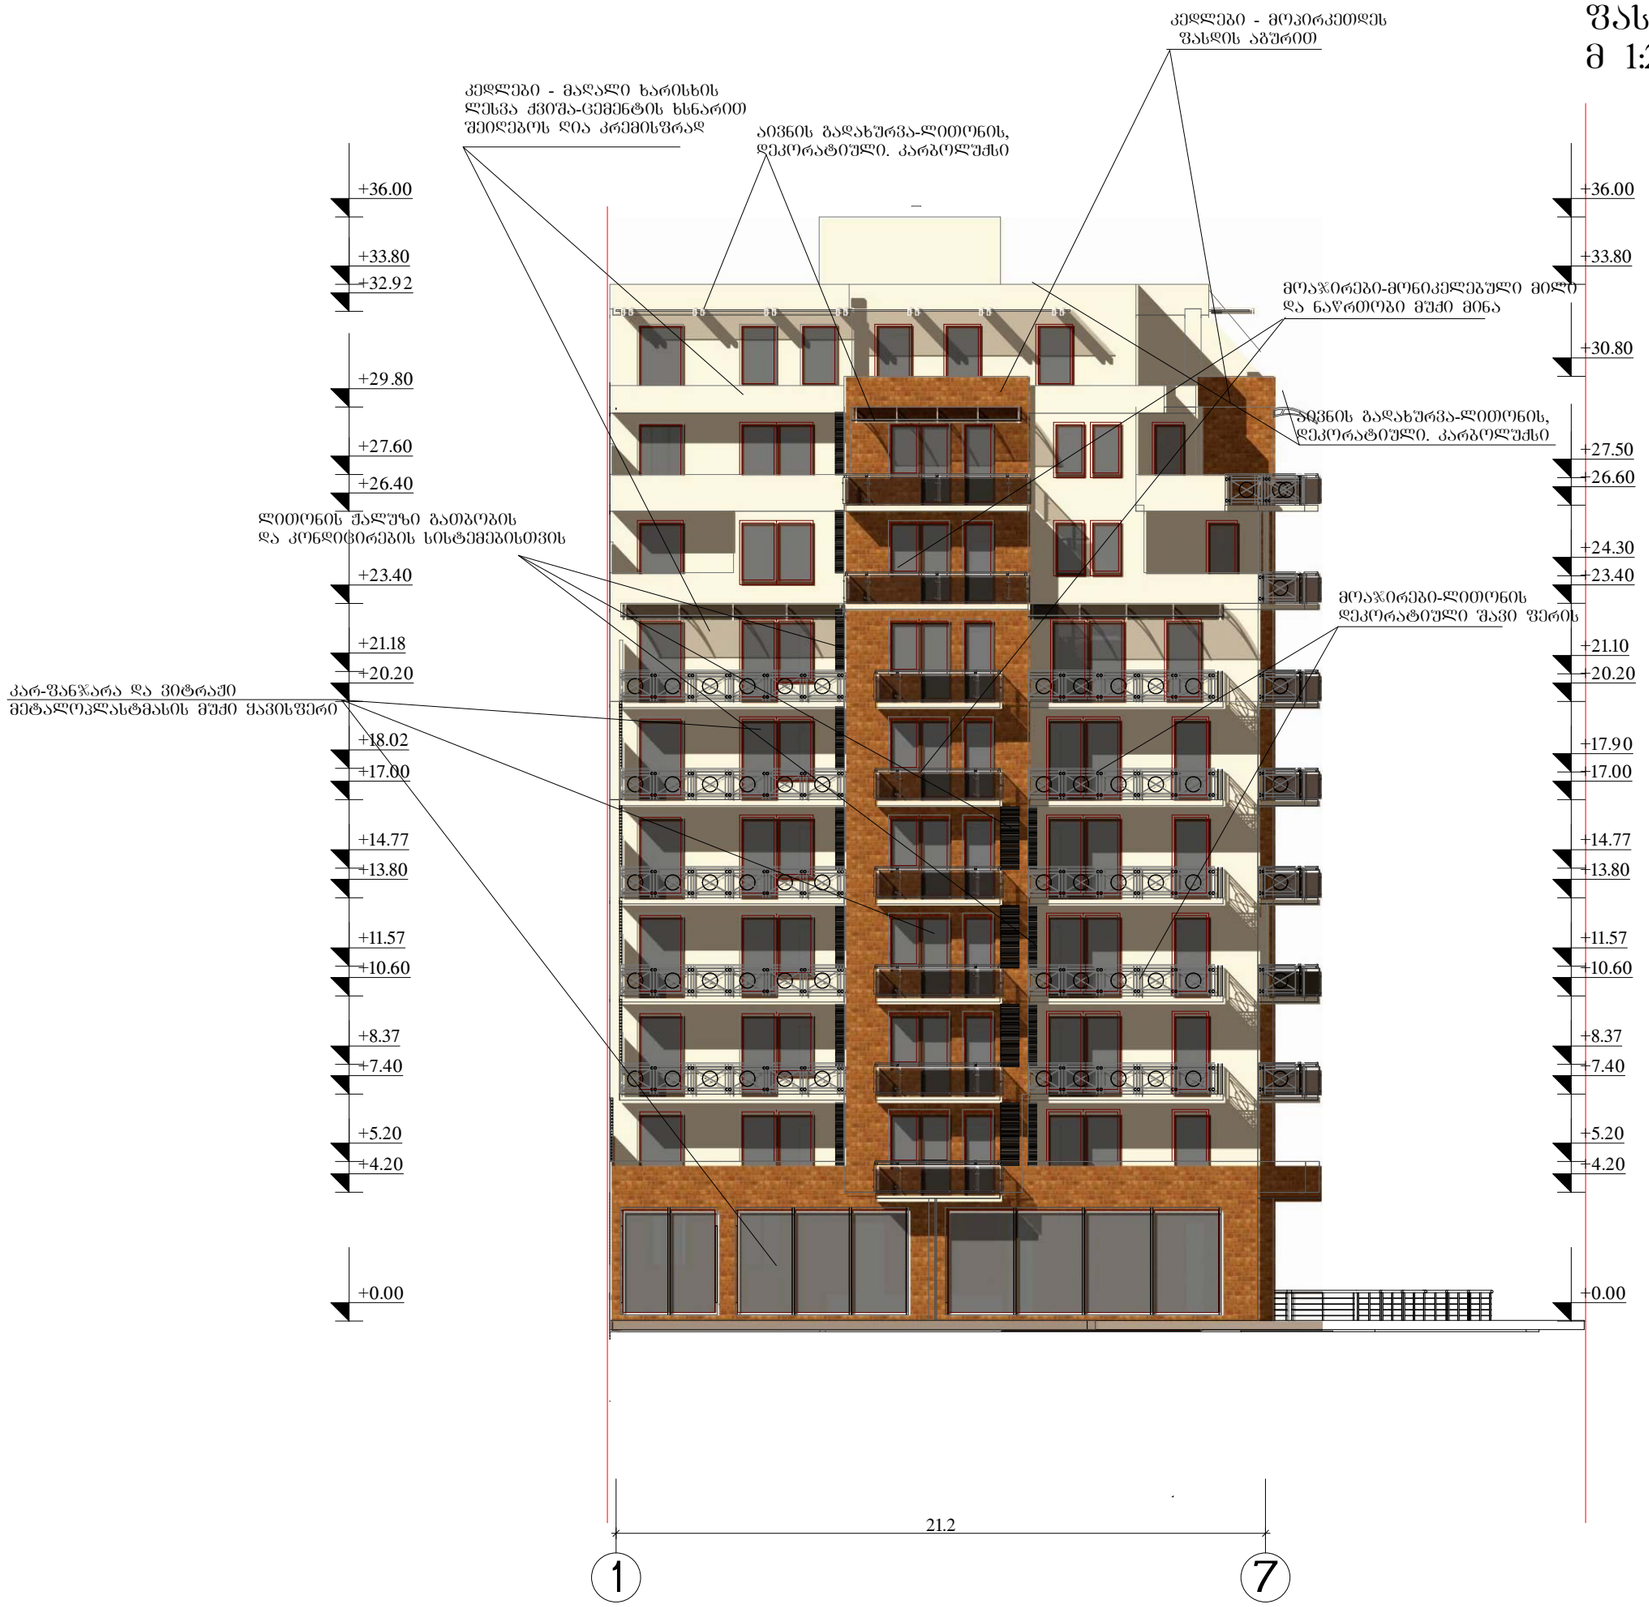

ფორმატი -3 | თბილისი 2013 წ.

ექსპლიკაცია

შენიშვნები

ნახაზზე საპროექტო ნული შეესაბამება აბსოლუტურ ნიშნულს - 527.30

ნახაზში ცვლილება შეტანილია მშენებლობისას შეთანხმებული უნდა იქნას პროექტის ავტორთან

დამკვეთი
შპს "არქიბაბები"

მისამართი
ქ თბილისი, ბაბები, წყნეთის გზატკეცილი №№5-7

პროექტის სახელწოდება
"მრავალბინიანი საცხოვრებელი სახლი"


თანამდებობა	გვარი	ხელმოწერა	თარიღი
დირექტორი	ი.წულაია		
მთ. არქიტექტორი	ვ. ტარასაშვილი		
ავტორი	ვ. ტარასაშვილი		

შპს "არქიბაბები"

მისამართი
ქ. თბილისი
ბამრეკლის ქ.№19/43

მასშტაბი	1:200	ნახაზი
თარიღი		ფასადი 1-7 ღერძებში მ 1:200

სტადია	ფურცელი	ფურცლები
პროექტი		

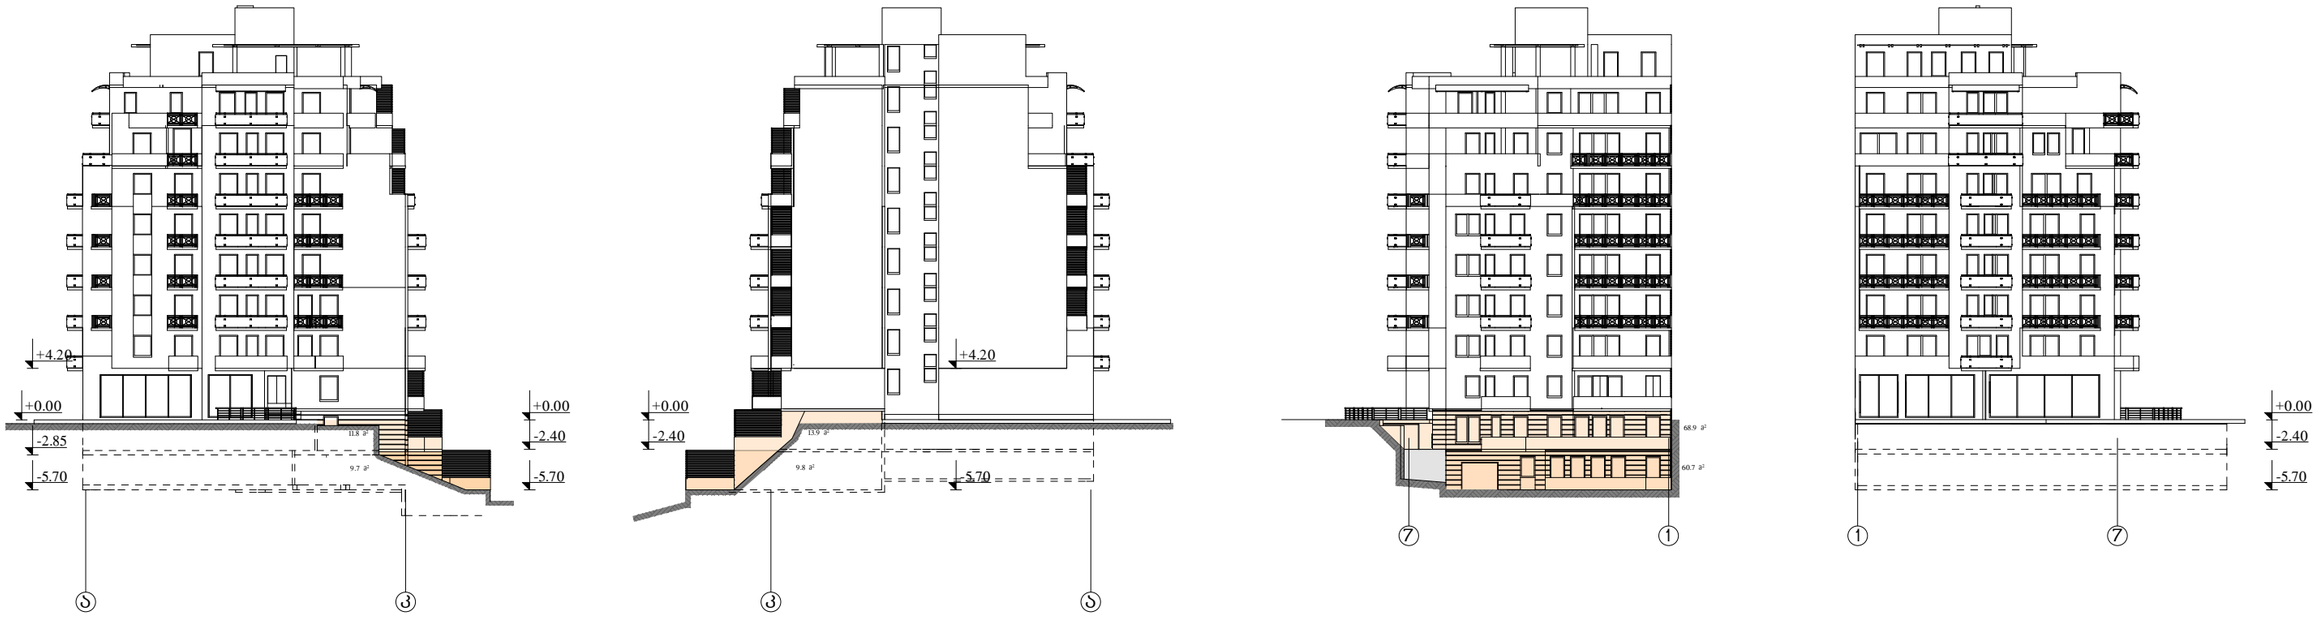

k-2 საანგარიშო ფართობი ფასადებზე მონიშნულია.
პერიმეტრი –1 სართულზე ტოლია 114.6 მ. საანგარიშო ფართი 94.6მ²

94.6/114.6=0.8<1.8 აქედან -2.4 ნიშნულზე სართულის ფართი
არ შედის k-2 კოეფიციენტში

პერიმეტრი –2 სართულზე ტოლია 116.2 მ. საანგარიშო ფართი 80.2მ²

80.2/116.2=0.7<1.8 აქედან -5.7 ნიშნულზე სართულის ფართი
არ შედის k-2 კოეფიციენტში