
სიმაღლის განსაზღვრელი სქემა მ. 1:200

ფასადი 1-6 ღერძებში

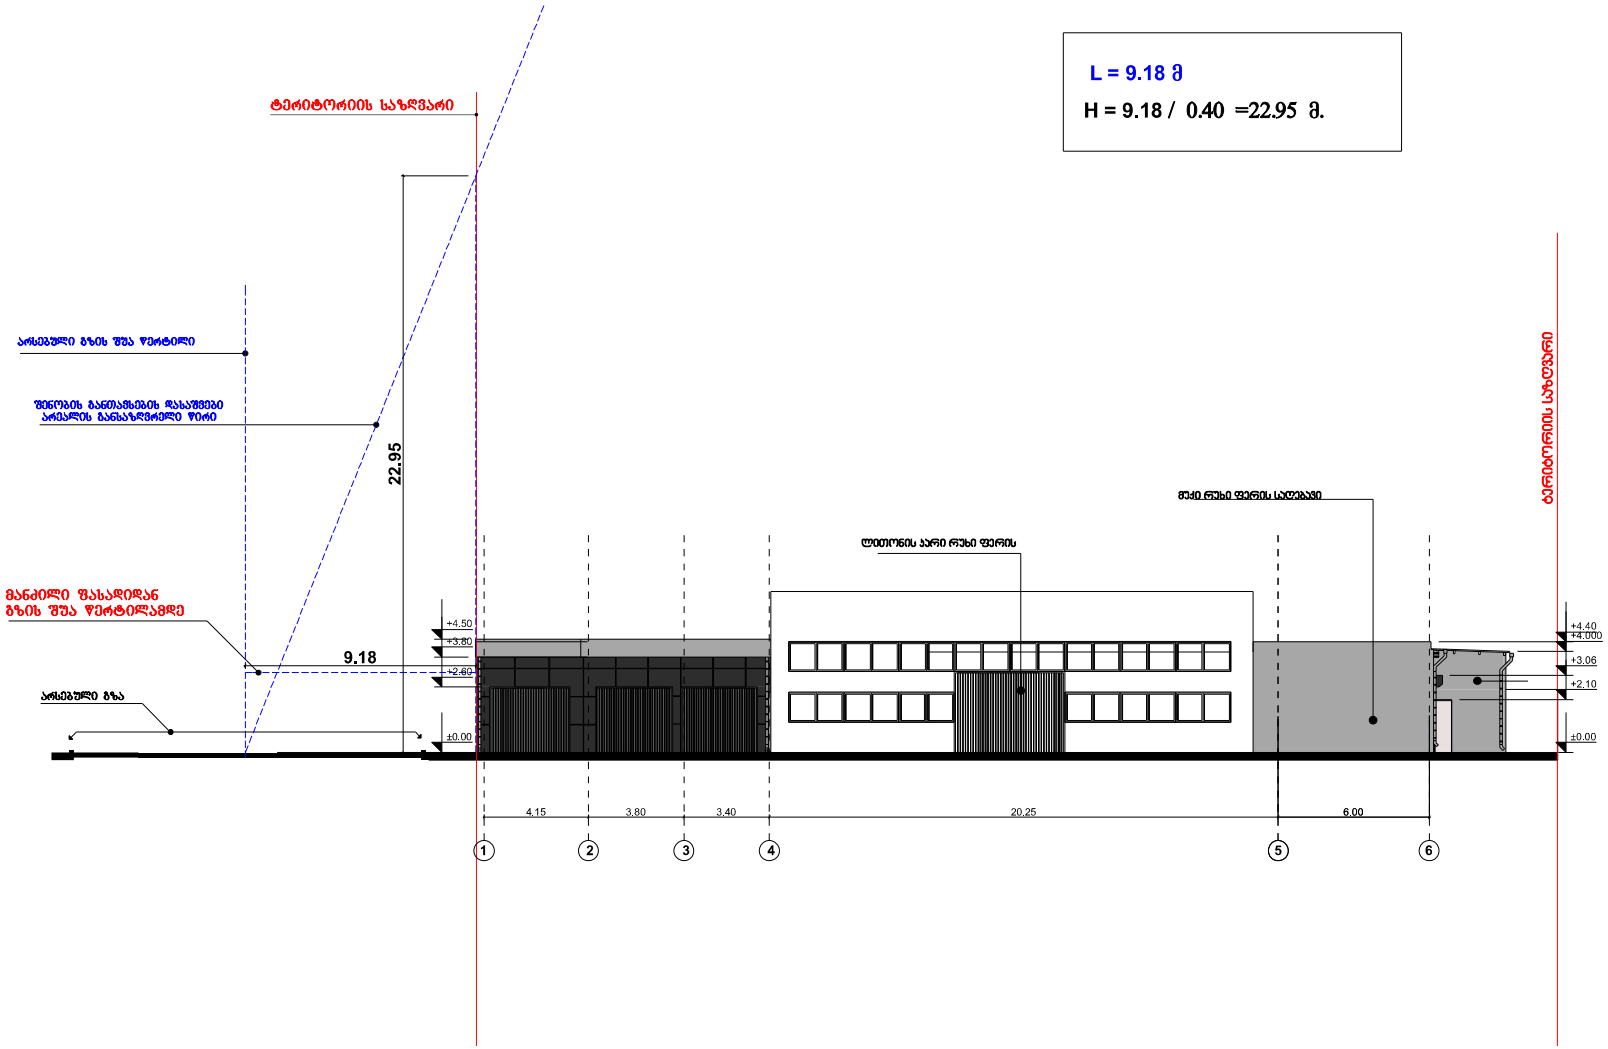

ფორმატი A-3 | [illegible] | [illegible]

ექსპლიკაცია:

მ. პატრ სადგომი	30.100 მ²

პროექტის ნიშნები:

- მიმდინარე საპროექტო ბლოკის საზღვარი
- საზღვარი
- ქუჩა
- საფეხურებიანი
- დაუშრახავს
- № - მიმდინარე ბლოკის ნომრის ნაზი

შენიშვნები:

დამკვეთი: [illegible]

მისამართი: ქ. ბათუმი, ახმის ქუჩის გაგრძელება

პროექტის სახელწოდება:
ავტოსერვის ცენტრი

ოსახელობა	გვარი	ხელმოწერა	თარიღი
ხელმძღვანელი	მ. მახორვილი		10. 01.14
პრ. ავტორი	მ. მახორვილი		10. 01.14
პრ. ავტორი	ო. ბაკალიშვილი		10. 01.14

CONCEPT STUDIO ARCHITECTURE & DESIGN

მასშტაბი		
თარიღი	10. 01.14	სიმაღლის განსაზღვრელი სქემა
სტადია	ნახაზის	ნახაზის
პროექტი	ა - 18	