გეგმა ნიშნულზე 0.00
მ 1:100

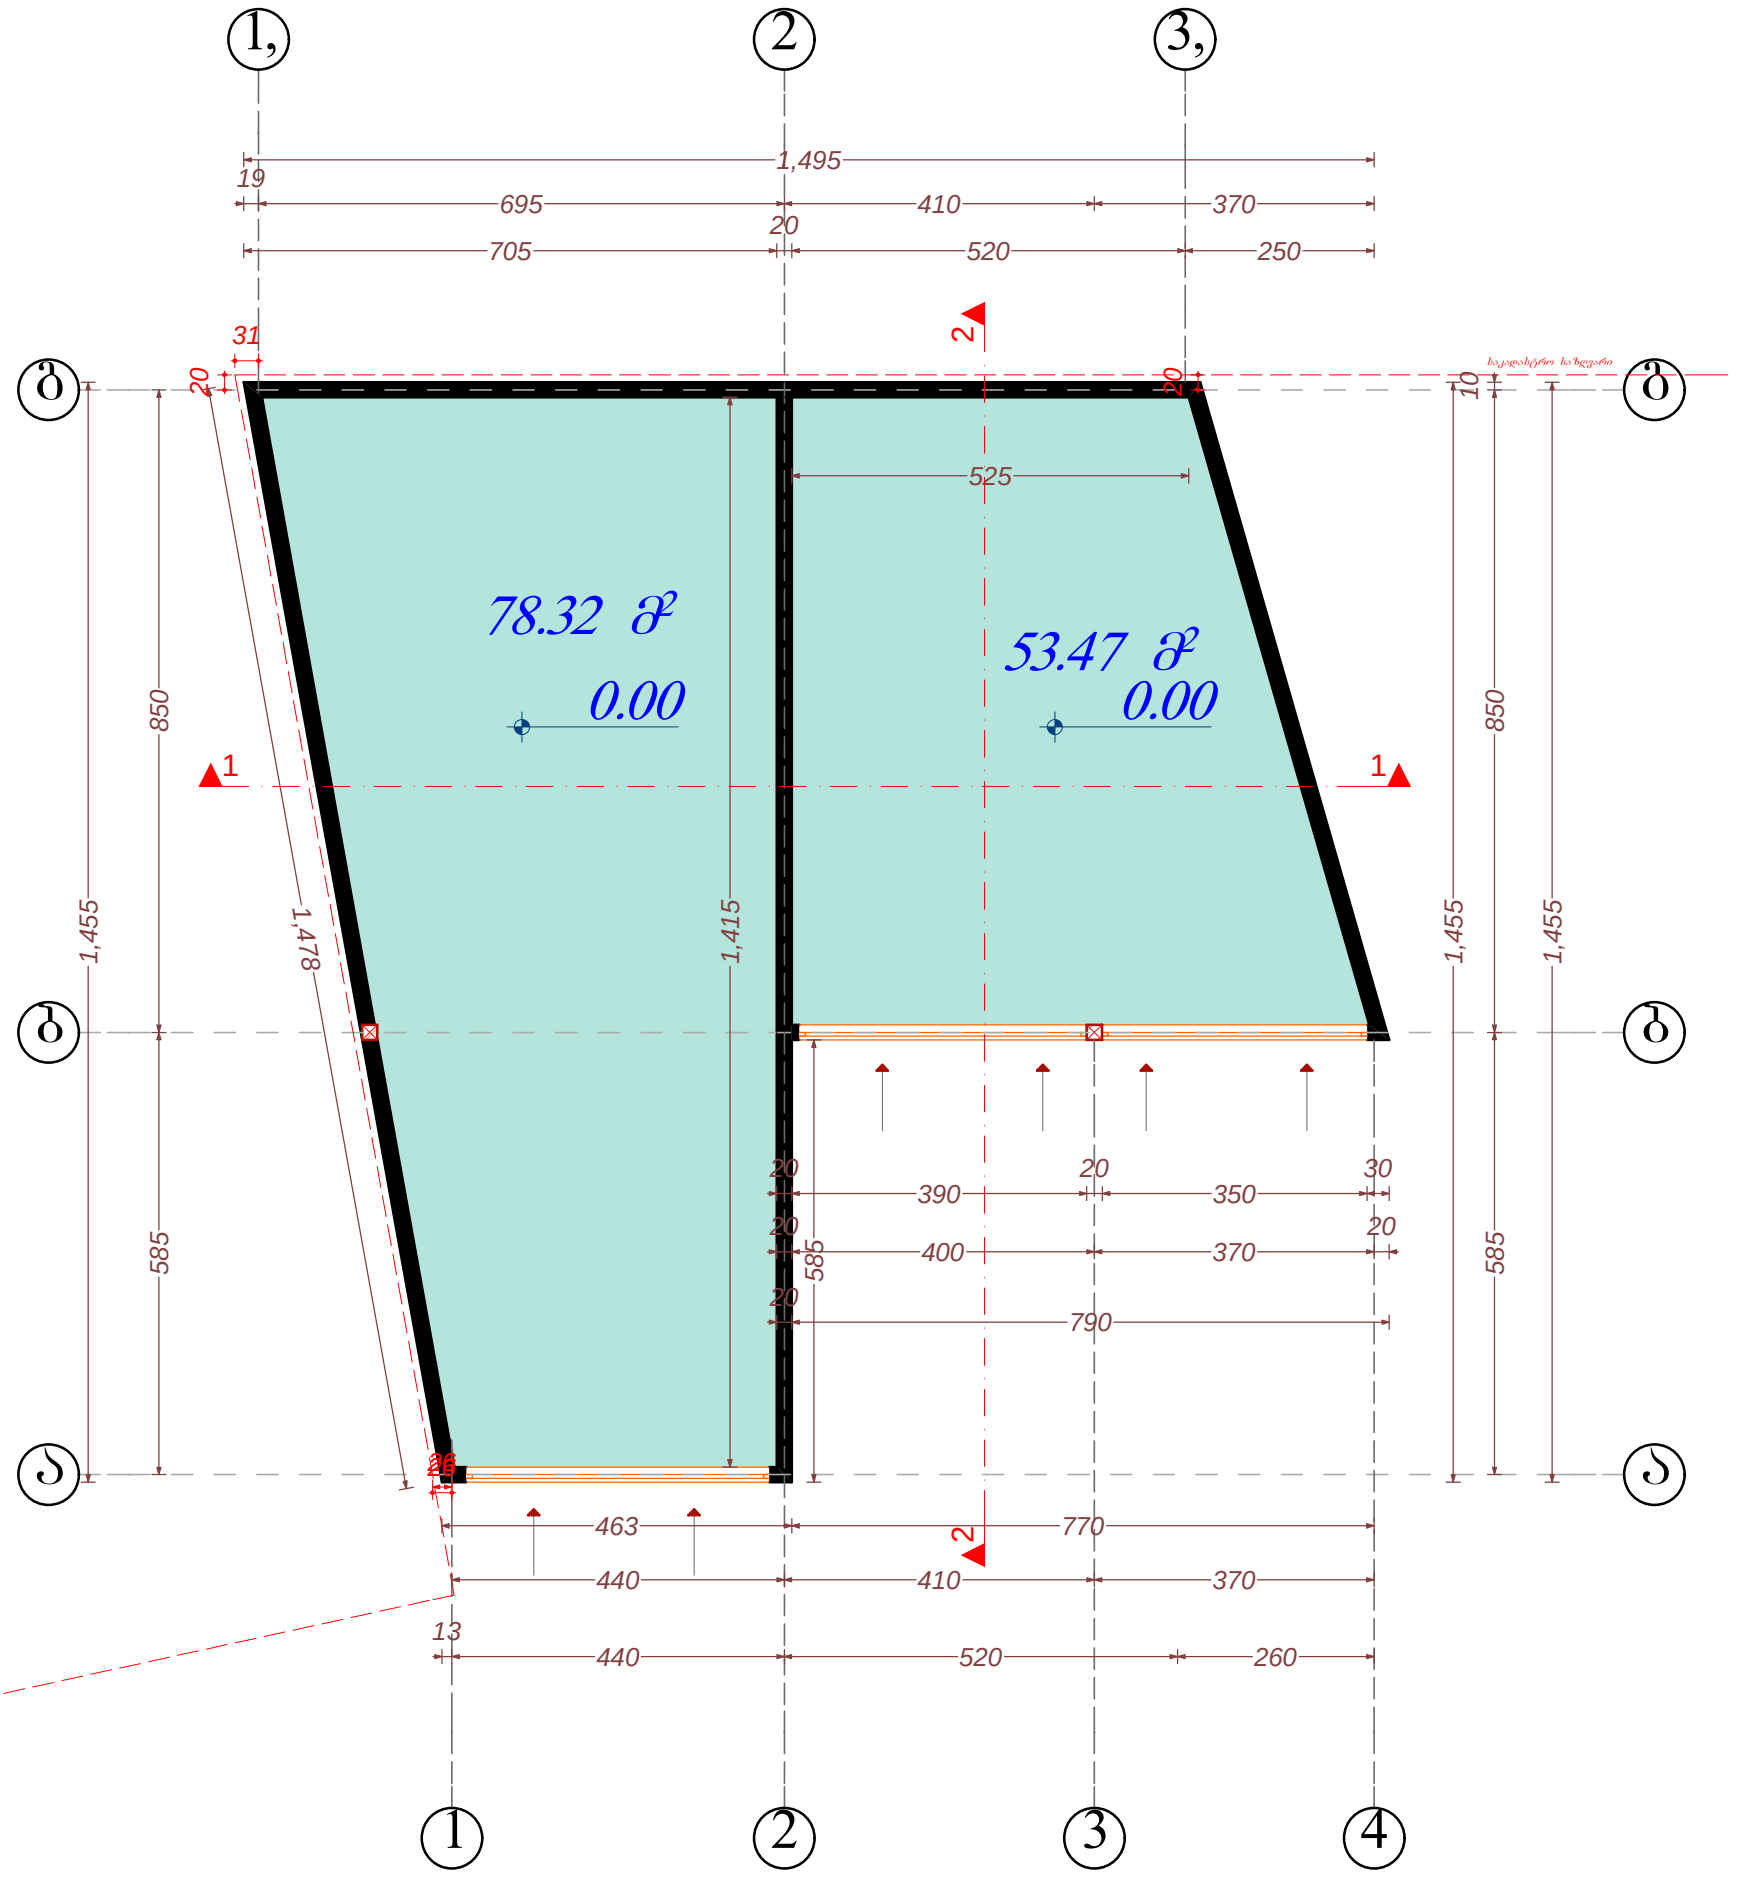

შპს "DREAM BUILD Co"		
მის :ჟ.შარტავას 14ა ტელ: 577 444 770 E-mail: dreambuildco@yahoo.com		
დირექტორი		თ.პატაშური
მთ.არქიტექტორი		თ.პატაშური
პრ.ავტორი		თ.პატაშური
დამპროექტი		დ.მეგრელიშვილი

პროექტის სახელწოდება: ავტოსერვისი			
ობიექტის მის:	ქალაქი თბილისი, შეშელიძის ქ№1 (ნაკვეთი №1/16)		
ნახაზის სახელწოდება: გეგმა ნიშნულზე 0.00			მასშტაბი: 1:100
პროექტი	ფურცელი	ფურცლები	თარიღი
სტადია	ფ -	ფ - A3	2014 წ

სახურავის გეგმა
მ 1:100

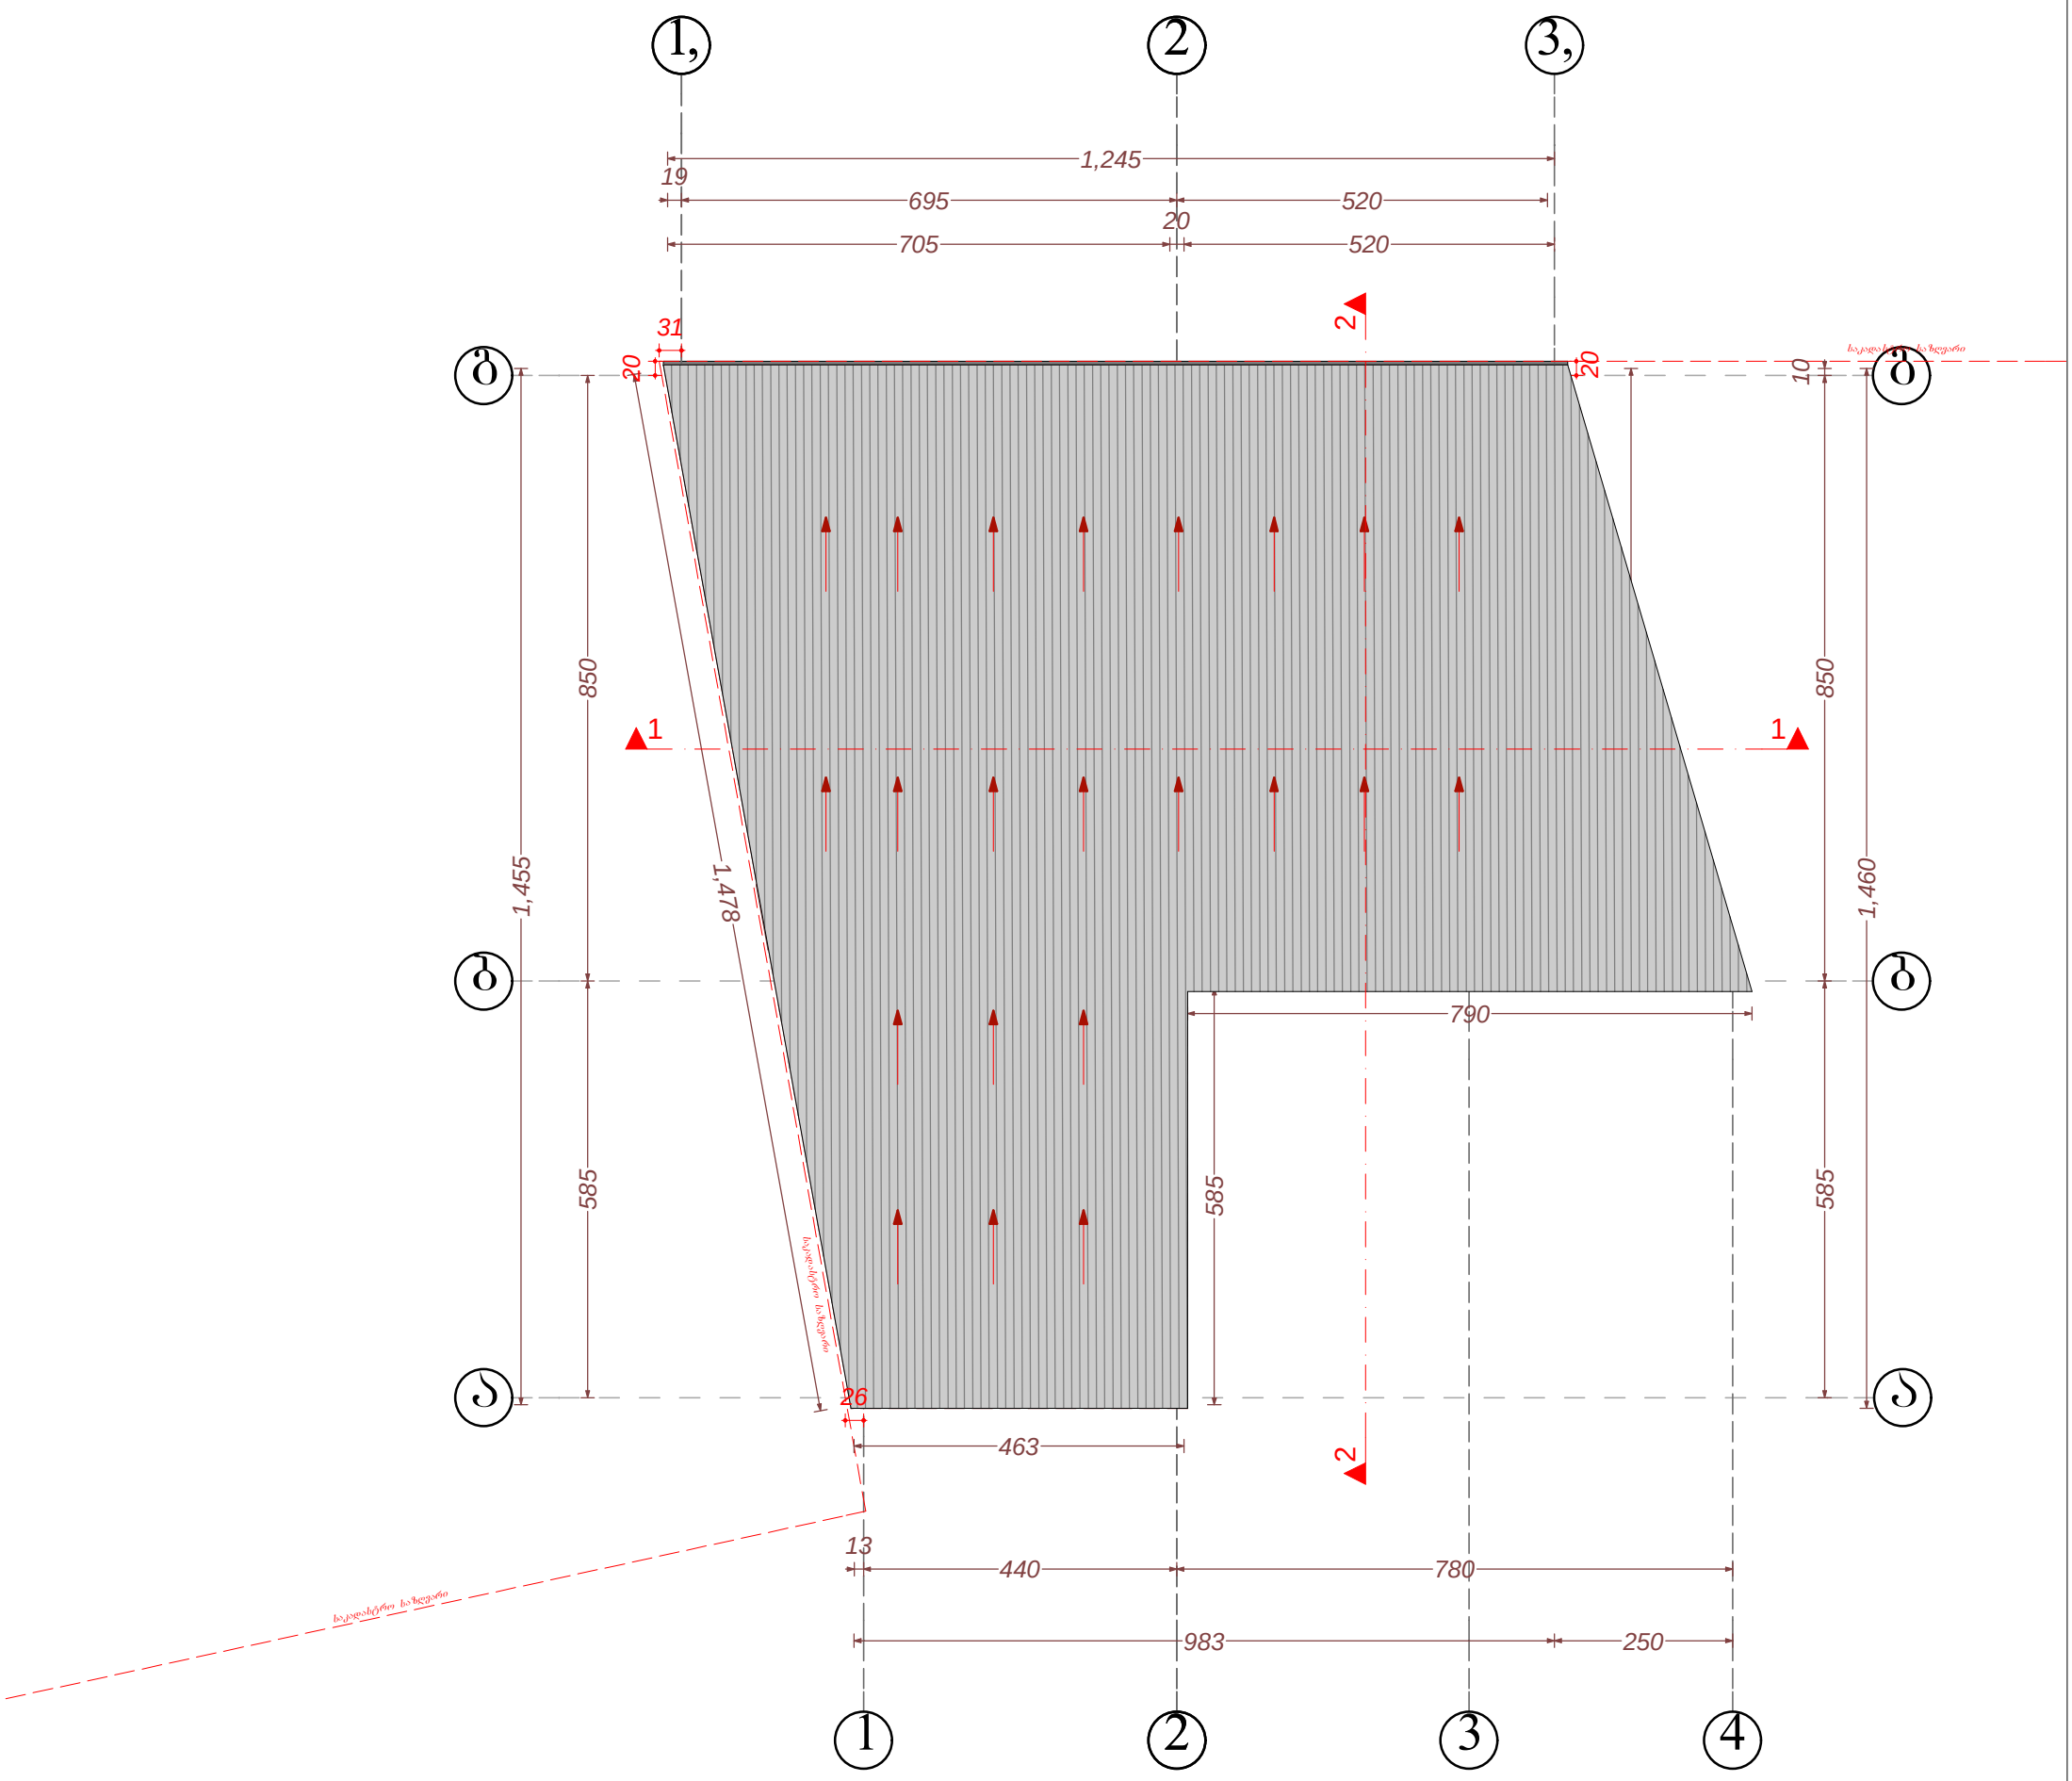

შპს "DREAM BUILD Co"		
მის :ჟ.შარტავას 14ა ტელ: 577 444 770 E-mail: dreambuildco@yahoo.com		
დირექტორი		თ.ჯაბაშური
მთ.არქიტექტორი		თ.ჯაბაშური
პრ.ავტორი		თ.ჯაბაშური
დამჯვეთი		დ.მეგრელიშვილი

პროექტის სახელწოდება:			
ავტოსერვისი			
ობიექტის მის:	ქალაქი თბილისი, შეშელიძის ქ№1 (ნაკვეთი №1/16)		
ნახაზის სახელწოდება:			მასშტაბი:
სახურავის გეგმა			1:100
პროექტი	ფურცელი	ფურცლები	თარიღი
სტადია	ფ -	ფ - A3	2014 წ