ფასადი 1-4 ღერძებს შორის
მ 1:100

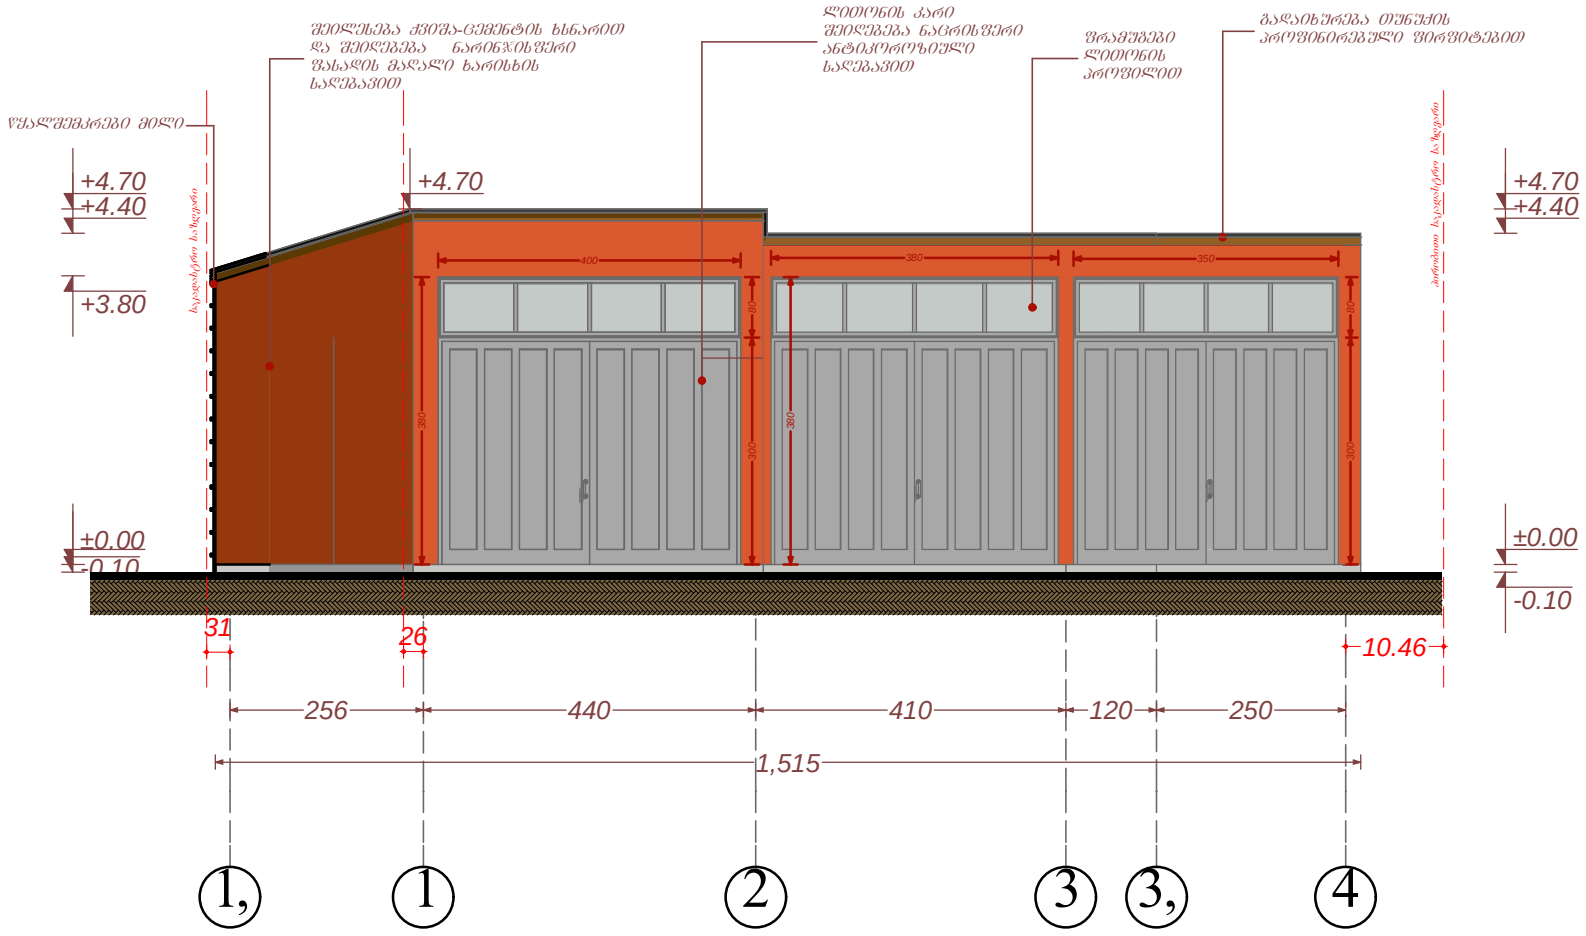

შპს "DREAM BUILD Co"		
მის :ქ.შარტავას 14ა ტელ: 577 444 770 E-mail: dreambuildco@yahoo.com		
დირექტორი		თ.პატაშური
მთ.არქიტექტორი		თ.პატაშური
პრ.ავტორი		თ.პატაშური
დამკვეთი		დ.მეგრელიშვილი

პროექტის სახელწოდება:			
ავტოსერვისი			
ობიექტის მის:	ქალაქი თბილისი, შეშელიძის ქ№1 (ნაკვეთი №1/16)		
ნახაზის სახელწოდება:			
ფასადი 1-4 ღერძებს შორის			მასშტაბი: 1:100
პროექტი	ფურცელი	ფურცლები	თარიღი
სტადია	ფ -	ფ - A3	2014 წ

ფასადი გ-ა ღერძებს შორის
მ 1:100

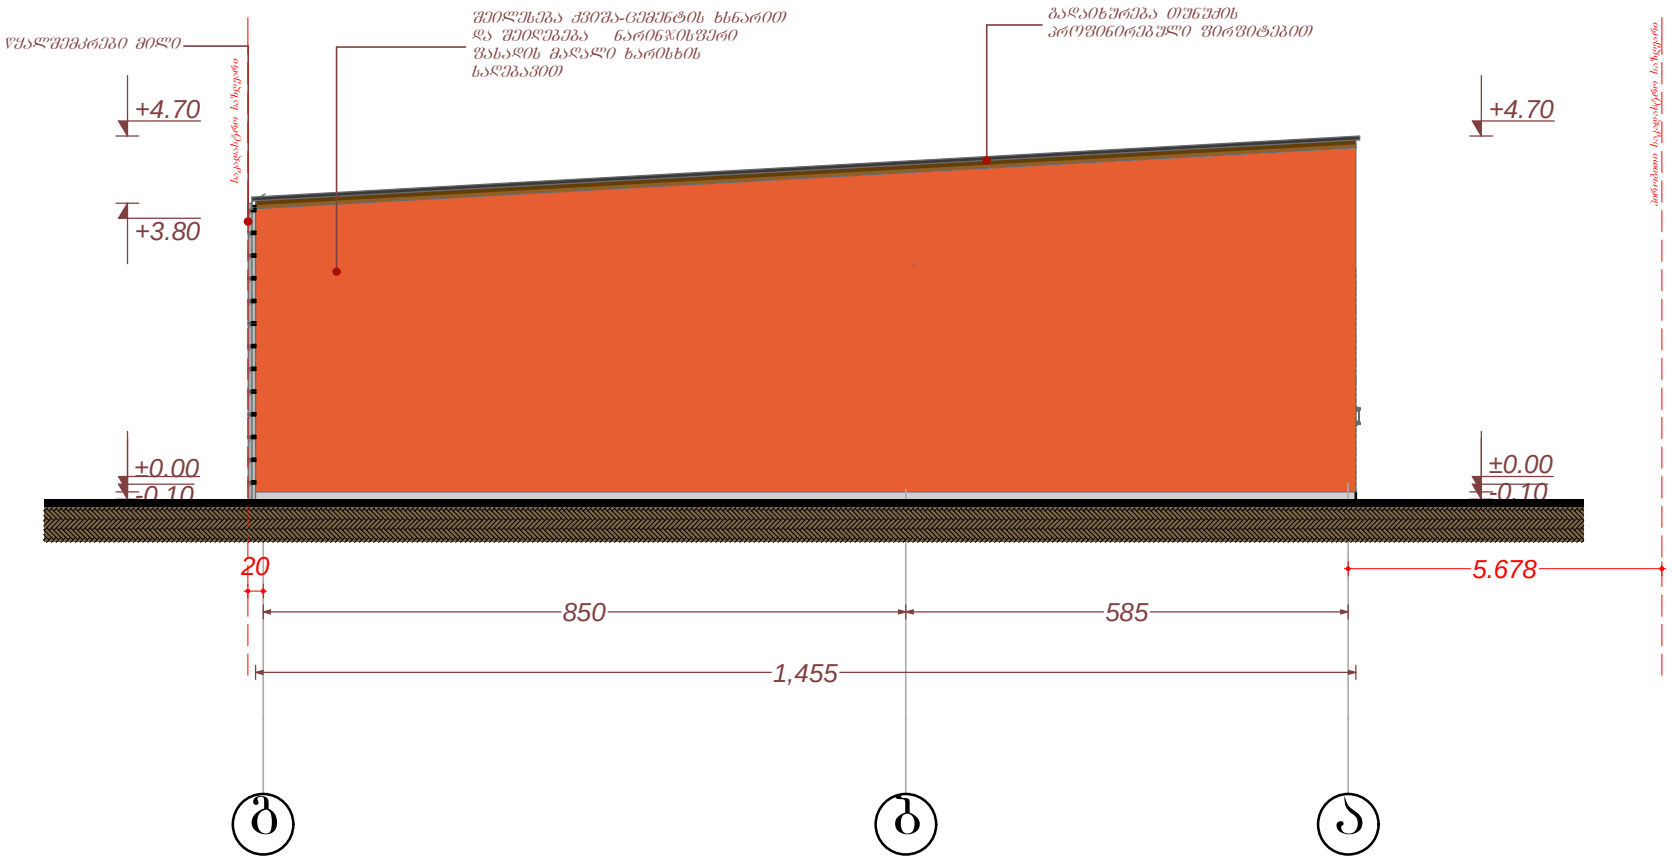

შპს "DREAM BUILD Co"		
მის :ქ.შარტავას 14ა ტელ: 577 444 770 E-mail: dreambuildco@yahoo.com		
დირექტორი		თ.პატაშური
მთ.არქიტექტორი		თ.პატაშური
პრ.ავტორი		თ.პატაშური
დამკვეთი		დ.მეგრელიშვილი

პროექტის სახელწოდება: ავტოსერვისი			
ობიექტის მის:	ქალაქი თბილისი. შეშელიძის ქ№1 (ნაკვეთი №1/16)		
ნახაზის სახელწოდება: ფასადი გ-ა ღერძებს შორის			მასშტაბი: 1:100
პროექტი	ფურცელი	ფურცლები	თარიღი
სტადია	ფ -	ფ - A3	2014 წ

ფასადი 4-1, ღერძებს შორის
მ 1:100

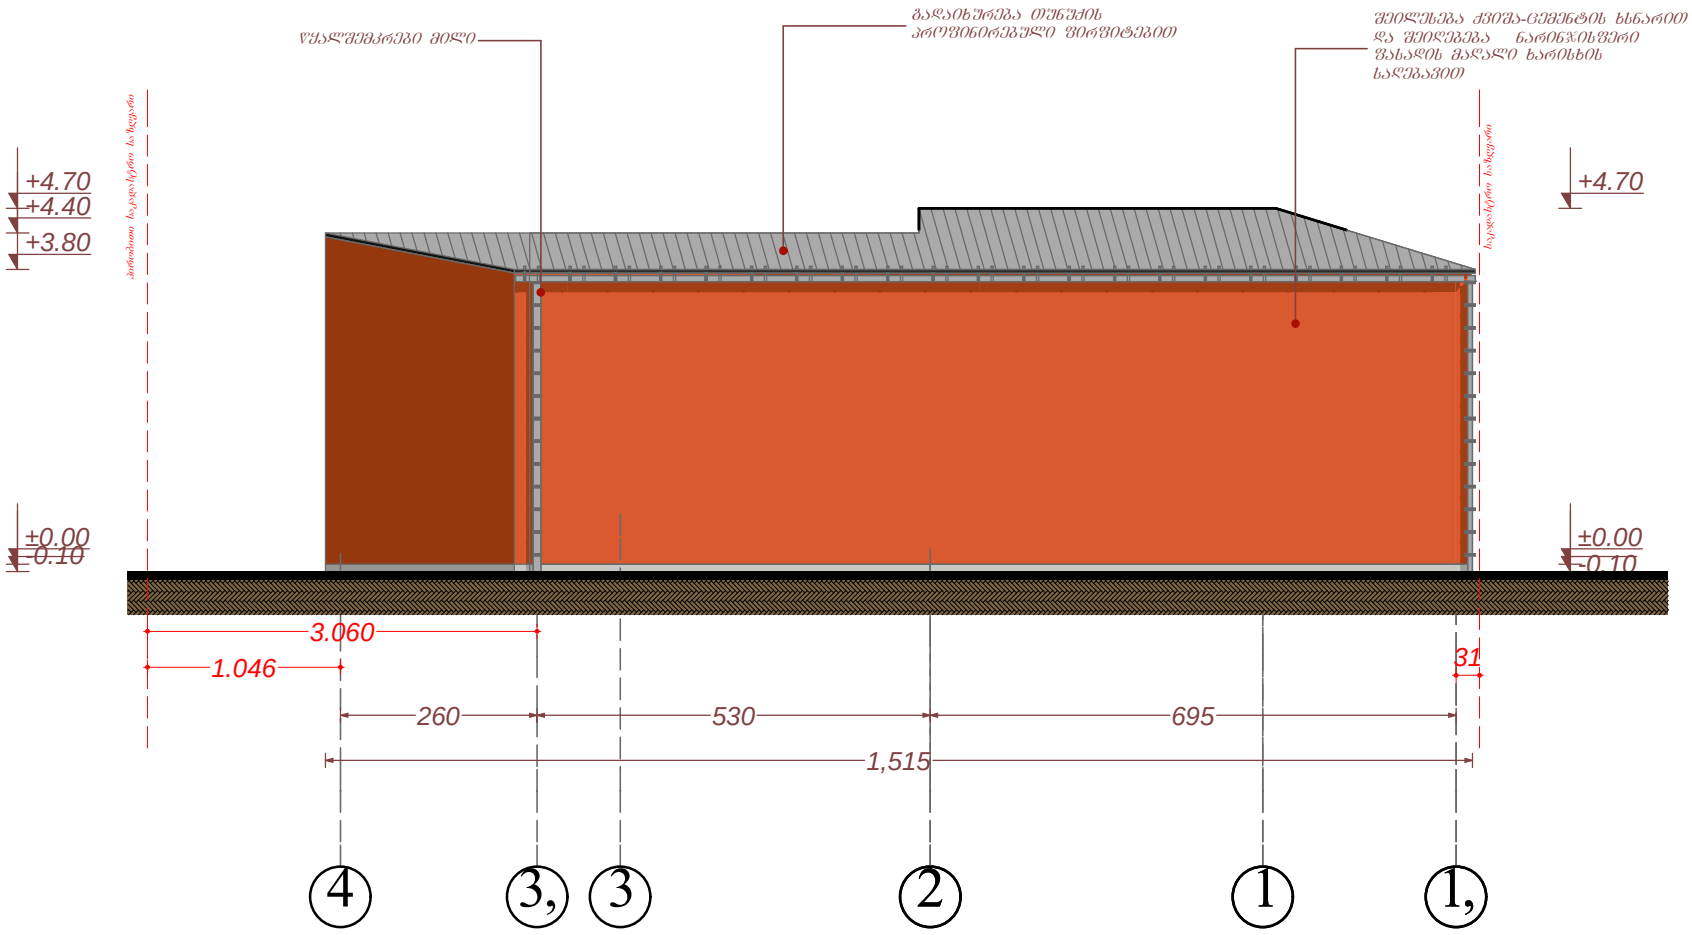

შპს "DREAM BUILD Co"		
მის :ქ.ფარტავას 14ა ტელ: 577 444 770	E-mail: dreambuildco@yahoo.com	
დირექტორი		თ.პატაშური
მთ.არქიტექტორი		თ.პატაშური
პრ.ავტორი		თ.პატაშური
დამპყვეთი		დ.მეგრელიშვილი

პროექტის სახელწოდება:			
ავტოსერვისი			
ობიექტის მის:	ქალაქი თბილისი, შეშელიძის ქ№1 (ნაკვეთი №1/16)		
ნახაზის სახელწოდება:			მასშტაბი:
ფასადი 4-1, ღერძებს შორის			1:100
პროექტი	ფურცელი	ფურცლები	თარიღი
სტადია	ფ -	ფ - A3	2014 წ

ფასადი ა-გ ღერძებს შორის
მ 1:100

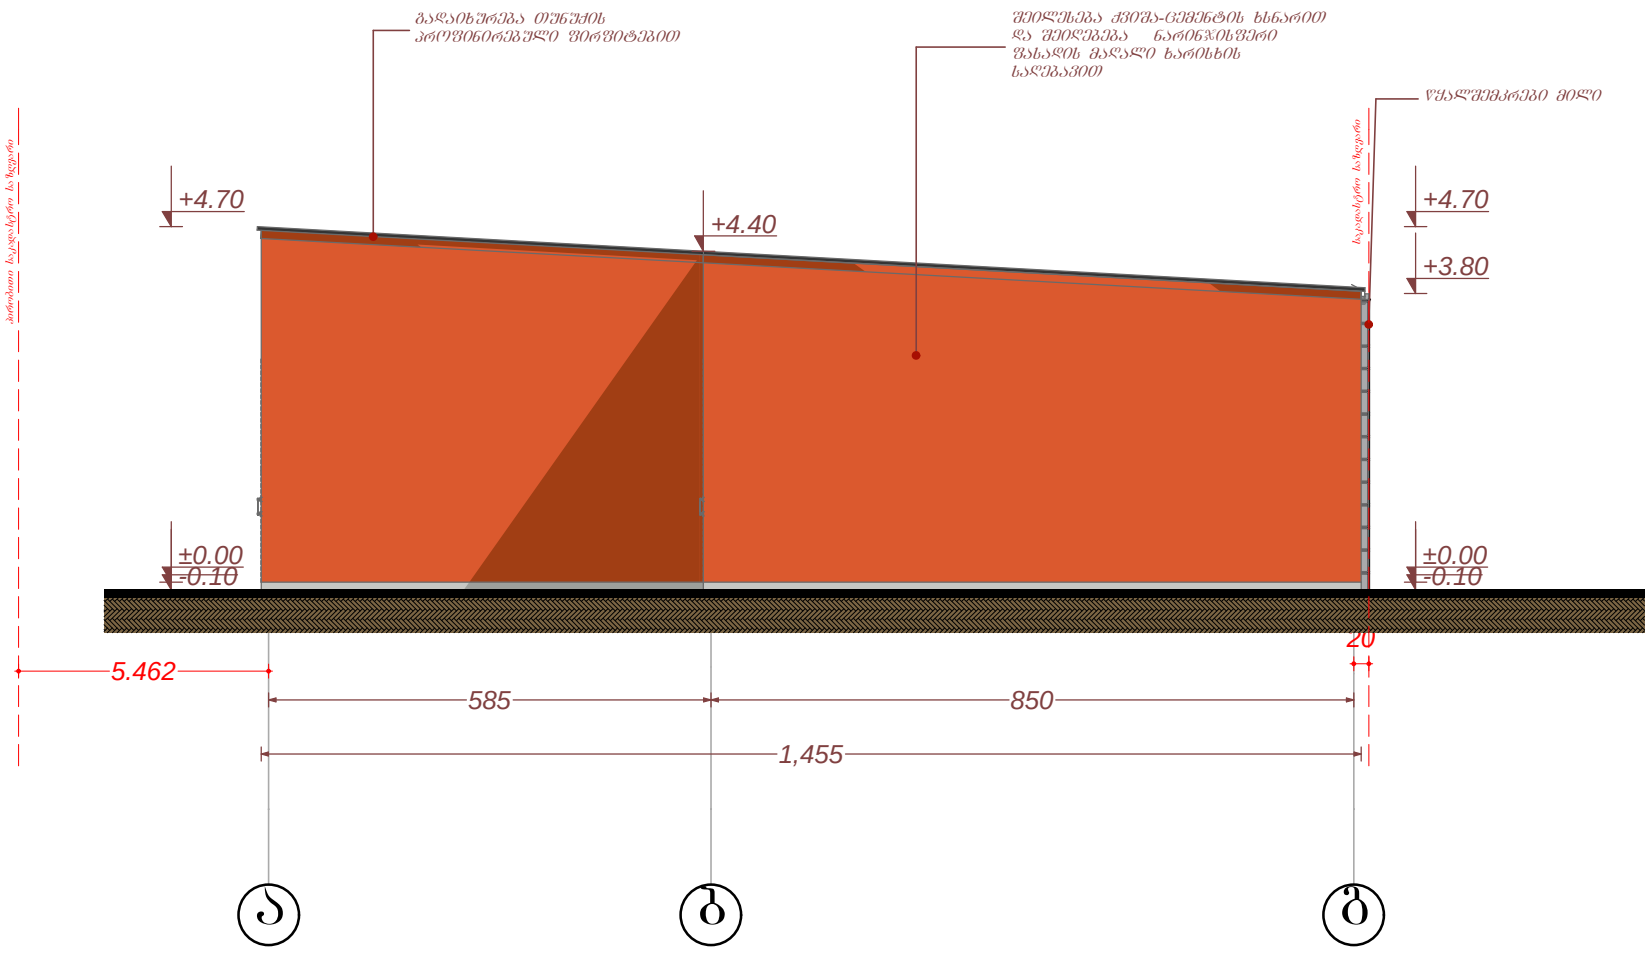

შპს "DREAM BUILD Co"		
მის :ქ.შარტავას 14ა ტელ: 577 444 770 E-mail: dreambuildco@yahoo.com		
დირექტორი		თ.პატაშური
მთ.არქიტექტორი		თ.პატაშური
პრ.ავტორი		თ.პატაშური
დამპყვეთი		დ.მეგრელიშვილი

პროექტის სახელწოდება: ავტოსერვისი			
ობიექტის მის:	ქალაქი თბილისი, შეშელიძის ქ№1 (ნაკვეთი №1/16)		
ნახაზის სახელწოდება: ფასადი ა-გ ღერძებს შორის			მასშტაბი: 1:100
პროექტი	ფურცელი	ფურცლები	თარიღი
სტადია	ფ -	ფ - A3	2014 წ