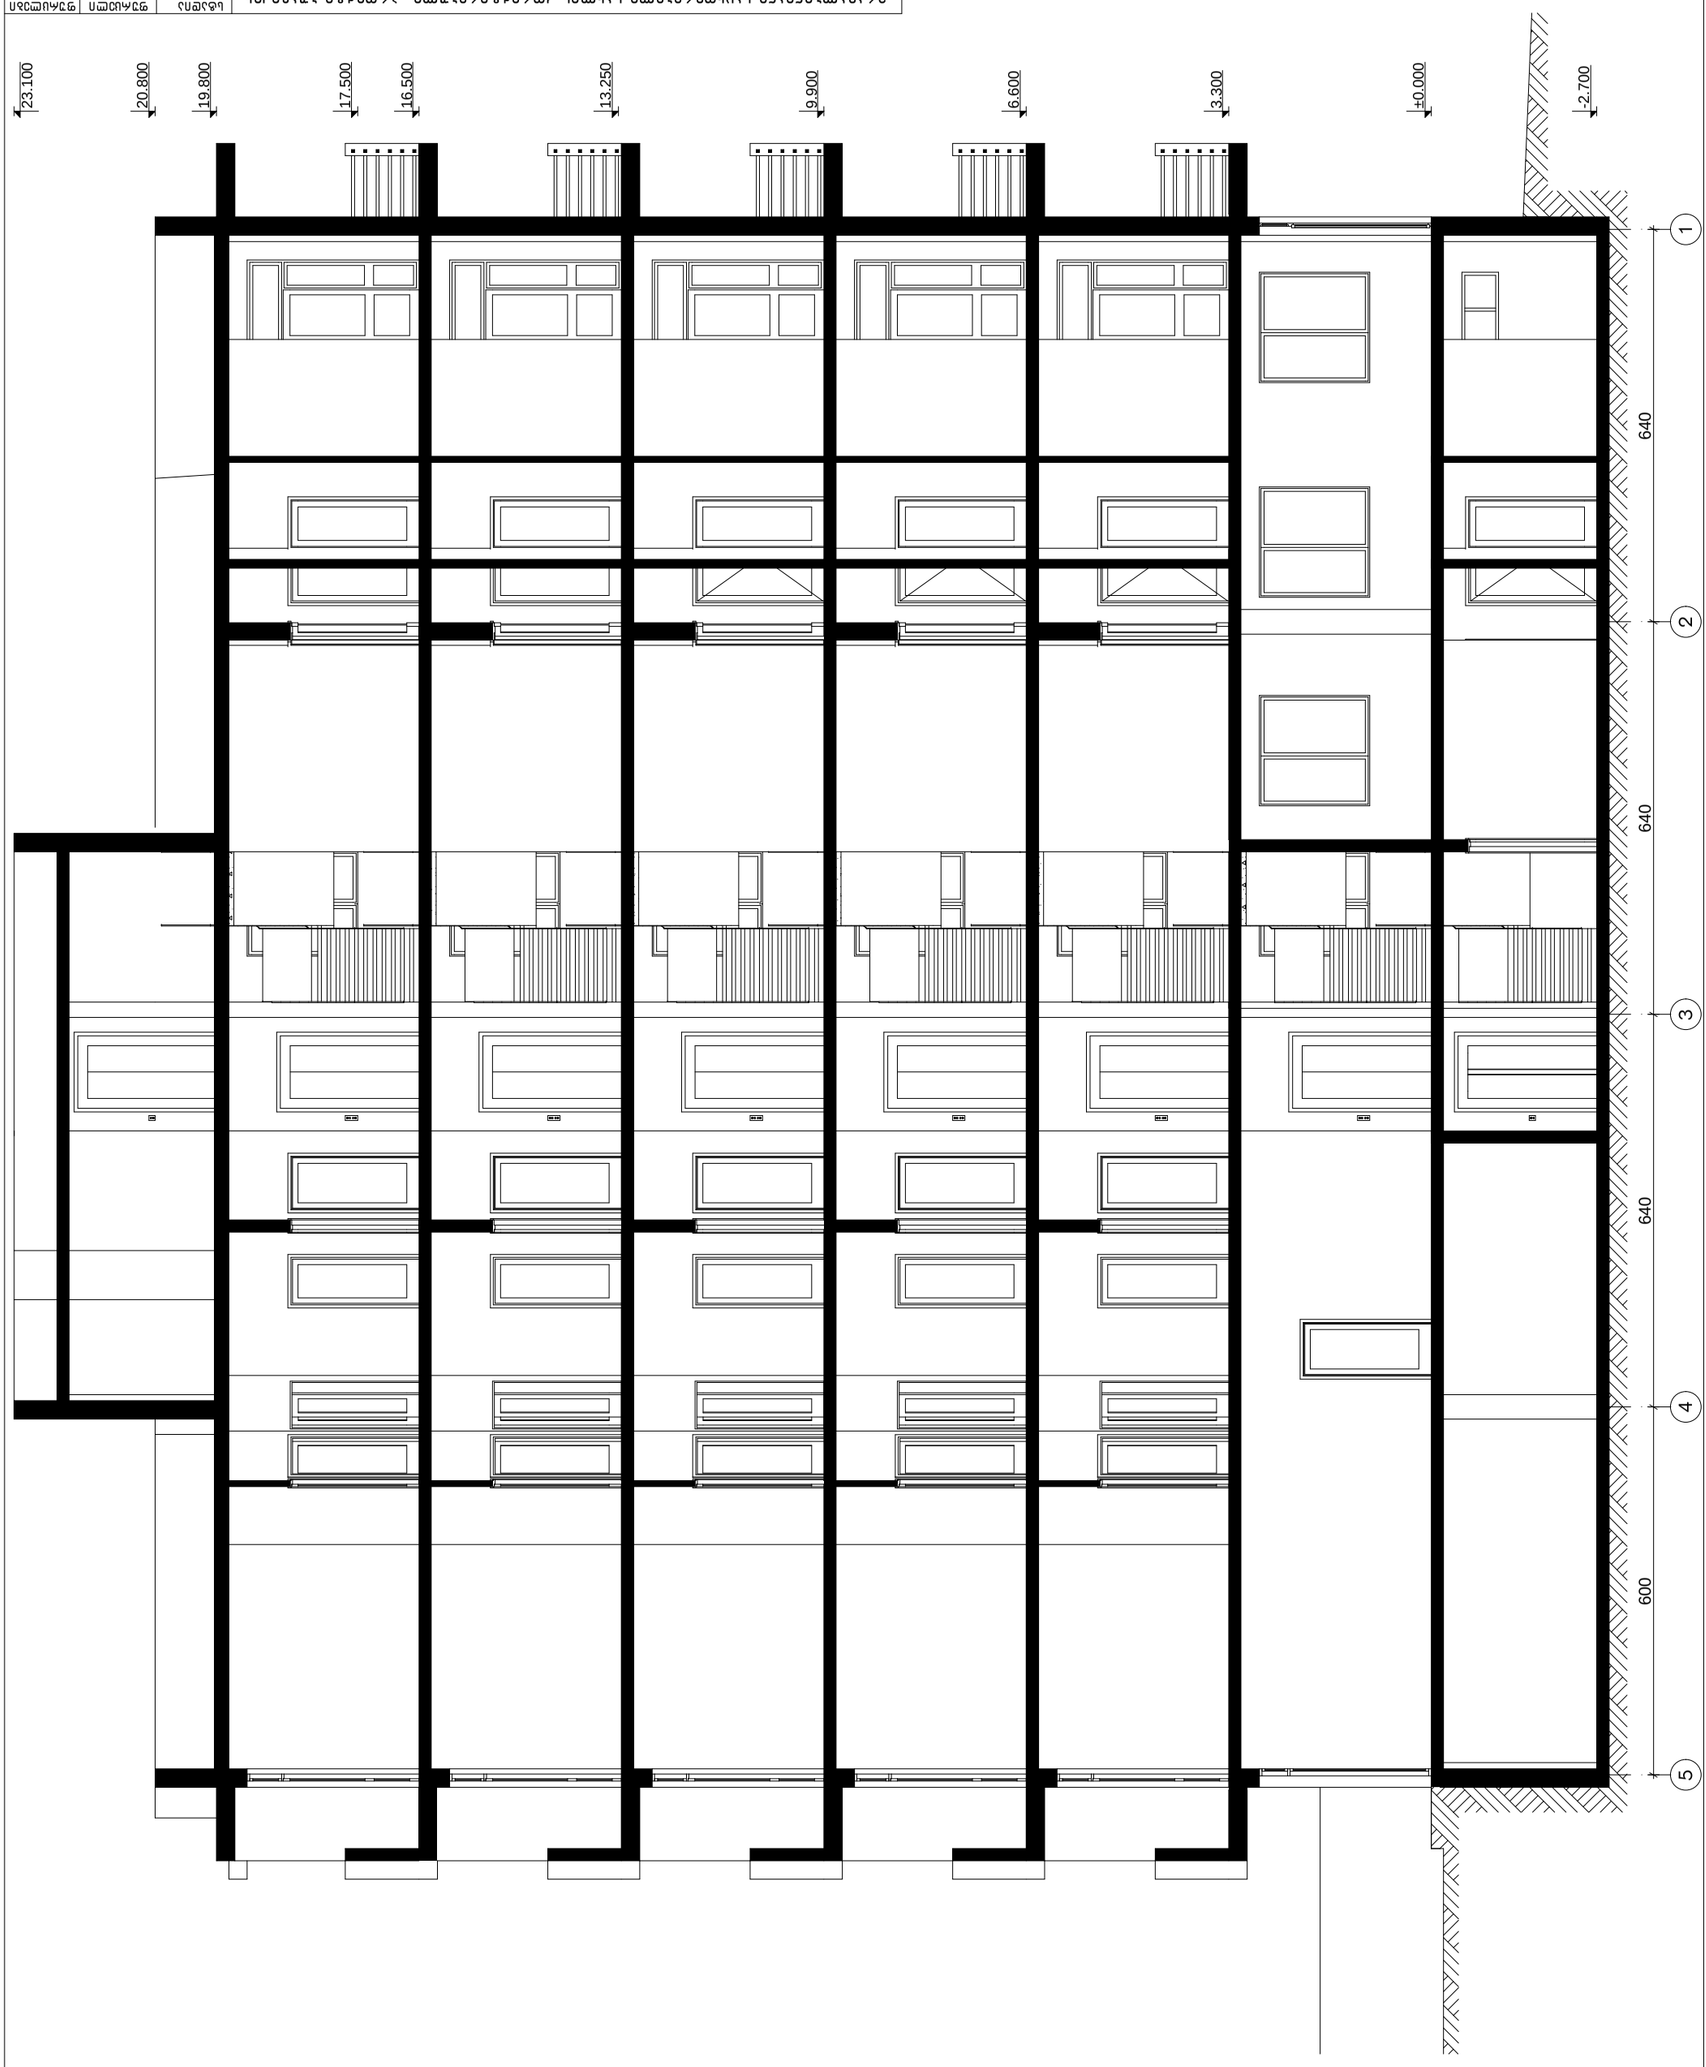

5 4 3 2 1

600 640 640 640

23.100

-2.700

19.800

17.500

16.500

13.250

9.900

6.600

3.300

±0.000

20.800 ჭრილი "1-1" პრ.მთ.ინჟ. ავტორი შეასრულა რ. ებრალიძე დირექტორი პრ.მთ.არქ. შ.პ.ს. `კოლეგიუმი~ თ. მურვანიძე ზ. სილაგაძე რ. ებრალიძე ამასშტაბი თ. მურვანიძე 1:100 ფურცლები ფურცელი სტადია შეამოწმა 15 10 თ. მურვანიძე მრავალბინიანი საცხოვრებელი სახლის კორექტირებული პროექტი ბუაჩიძის ქ. #41-ში

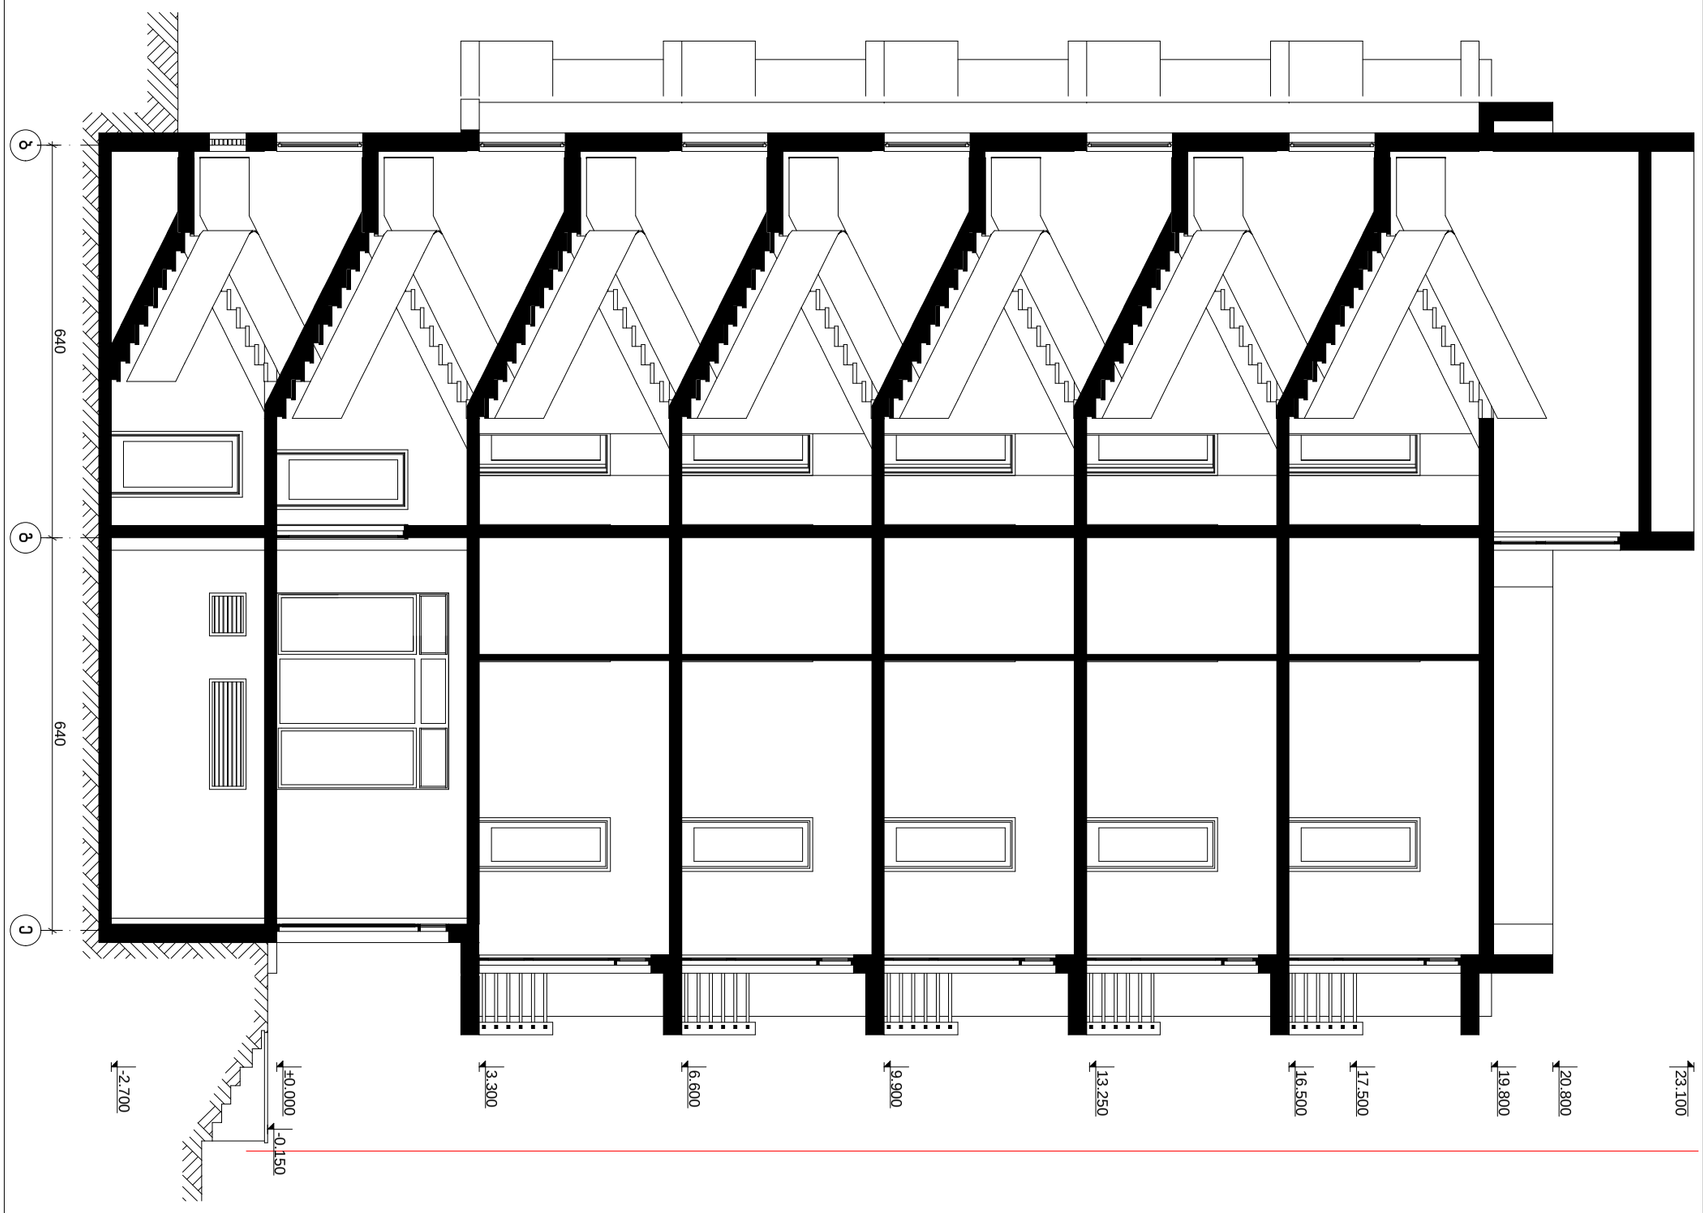

მრავალბინიანი საცხოვრებელი სახლის კორექტირებული პროექტი ბუაჩიძის ქ. №41-ში				სტადია	ფურცელი	ფურცლები
				ა	11	15
დირექტორი	თ. მურვანიძე					
არ.მთ.არქ.	თ. მურვანიძე					
არ.მთ.ინჟ.	ზ. სილაგაძე					
ავტორი	რ. ებრალიძე		ჭრილი "2-2"	მასშტაბი	შ.პ.ს. „კოლებიუმი"	
შეასრულა	რ. ებრალიძე			1:100		
შეამოწმა	თ. მურვანიძე					