5 4 3 2 1

600 640 640 640

- 1.350

19.800

17.500

16.500

13.250

9.900

6.600

3.300

±0.000

20.800

23.100

ლესვა და ღებვა ღია რუხი ფერის საღებავით მეტალოპლასმასის კარფანჯარა

ლესვა და ღებვა მუქი რუხი ფერის საღებავით

ლესვა და ღებვა ნარინჯისფერი ფერის საღებავით

ლესვა რუსტებით და ღებვა მუქი რუხი ფერის საღებავით თ. მურვანიძე ფასადი "5-1" პრ.მთ.ინჟ. ავტორი შეასრულა რ. ებრალიძე დირექტორი პრ.მთ.არქ. შ.პ.ს. `კოლეგიუმი~ თ. მურვანიძე ზ. სილაგაძე რ. ებრალიძე

ა მასშტაბი თ. მურვანიძე 1:100 ფურცლები ფურცელი სტადია შეამოწმა 15 12 თ. მურვანიძე მრავალბინიანი საცხოვრებელი სახლის კორექტირებული პროექტი ბუაჩიძის ქ. #41-ში

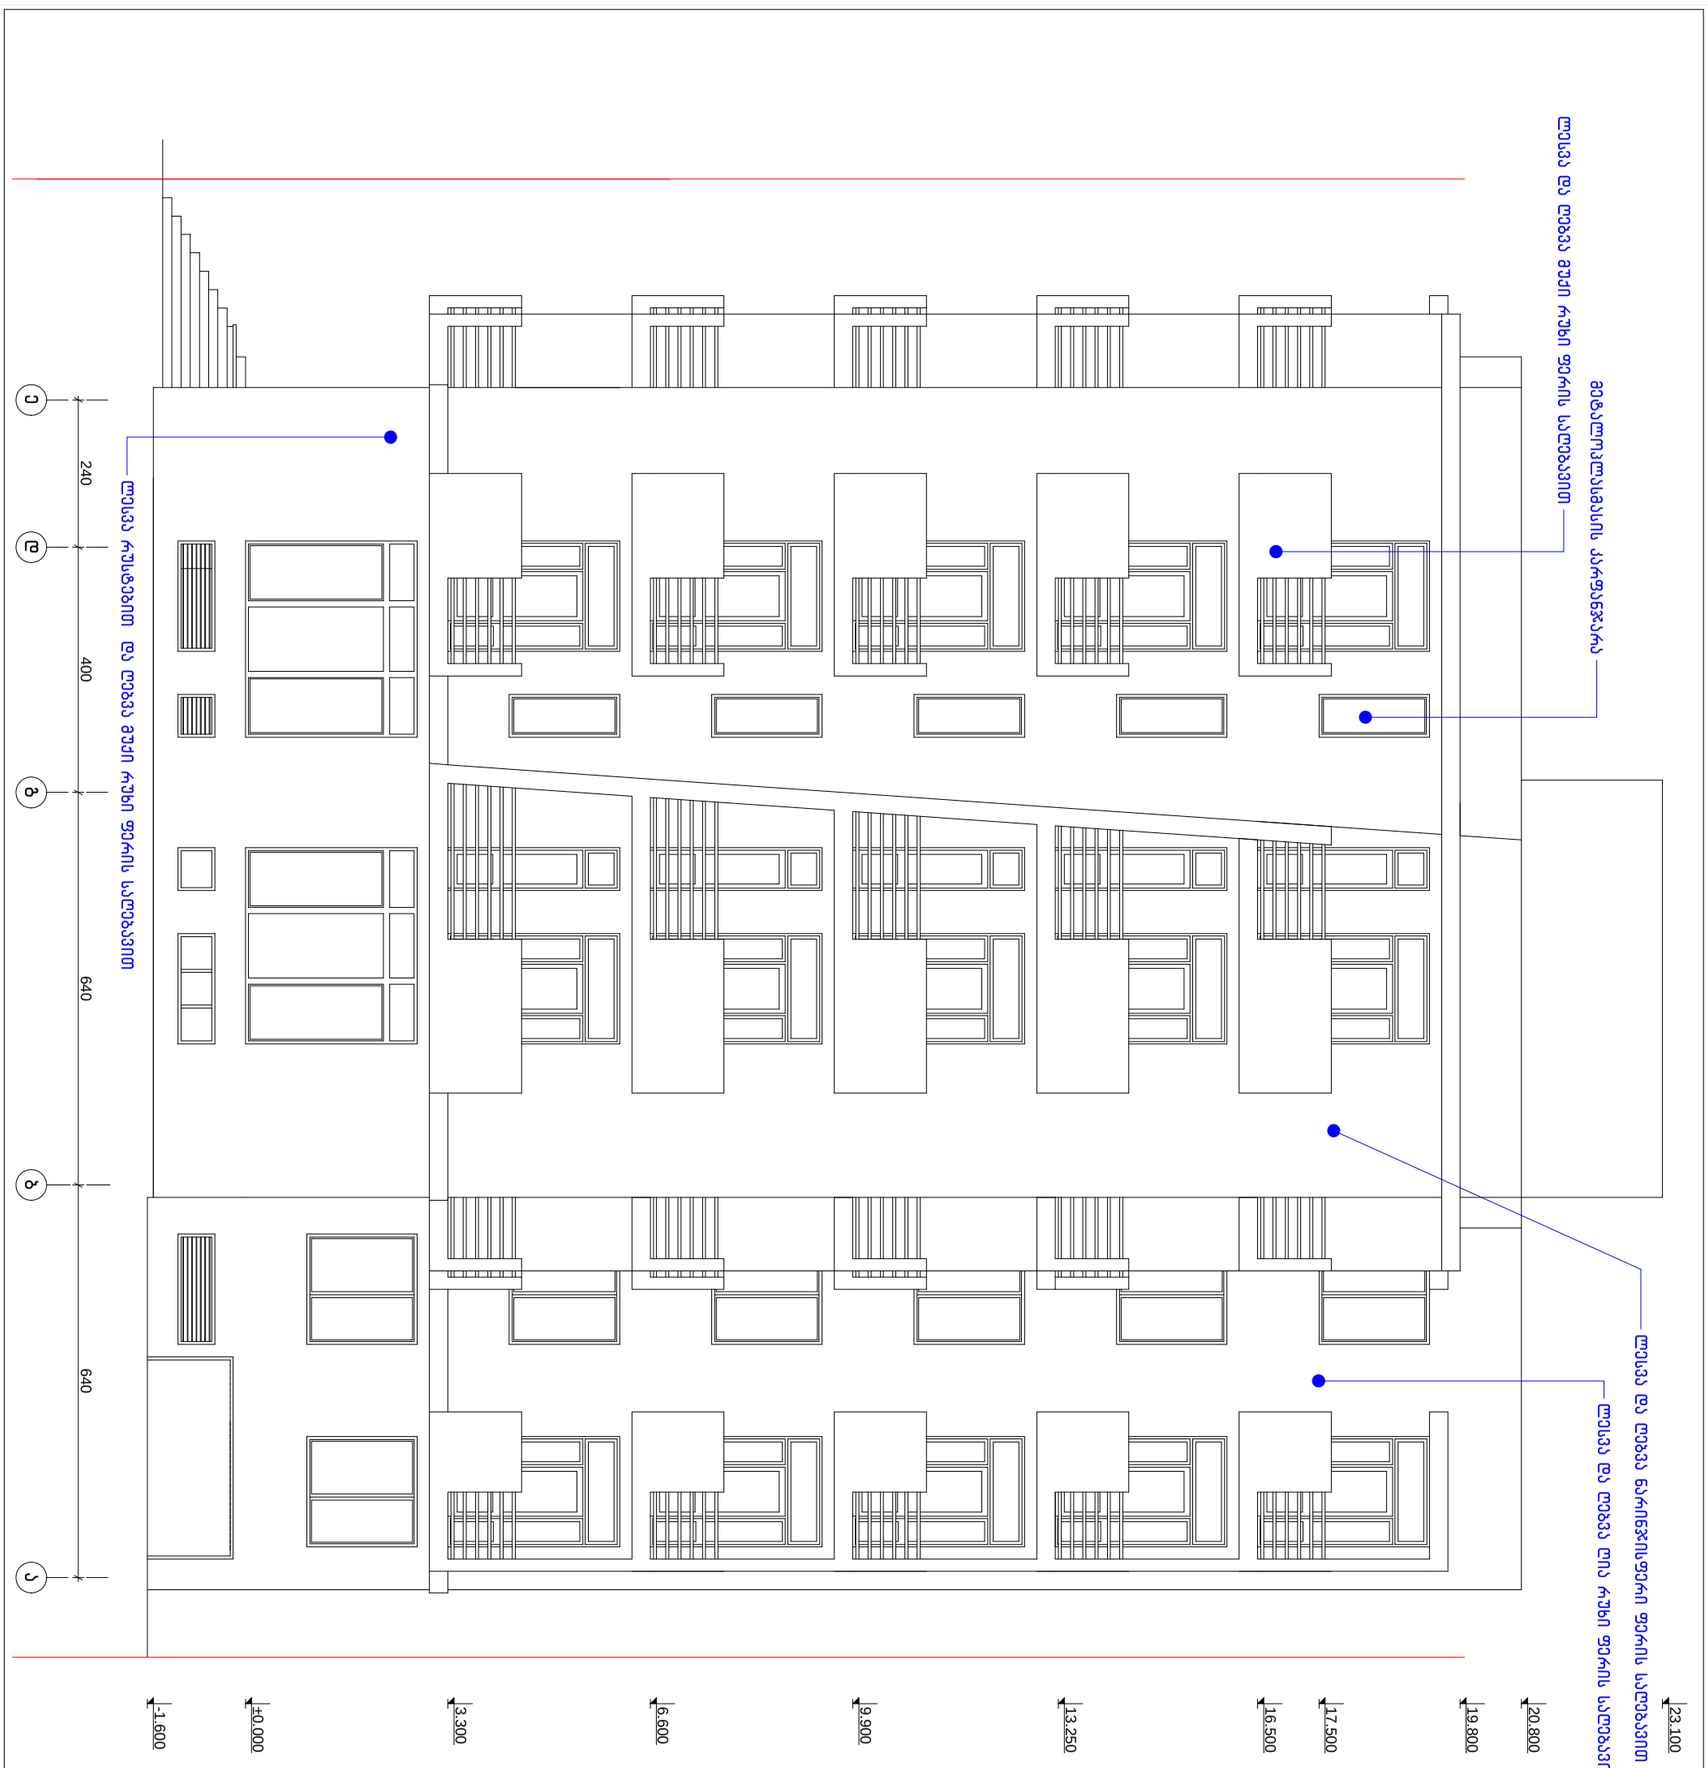

მრავალბინიანი საცხოვრებელი სახლის კონსტრუქციული პროექტი ბუაჩიძის ქ. №41-ში				სტადია	ფურცელი	ფურცლები
				ა	13	15
დირექტორი	თ. მურვანიძე					
არ.მთ.არქ.	თ. მურვანიძე					
არ.მთ.ინჟ.	ზ. სილაგაძე					
ავტორი	რ. ებრალიძე		ფასადი "ე-ა"	მასშტაბი	შ.პ.ს. „კოლეგიუმი"	
შეასრულა	რ. ებრალიძე			1:100		
შეამოწმა	თ. მურვანიძე					

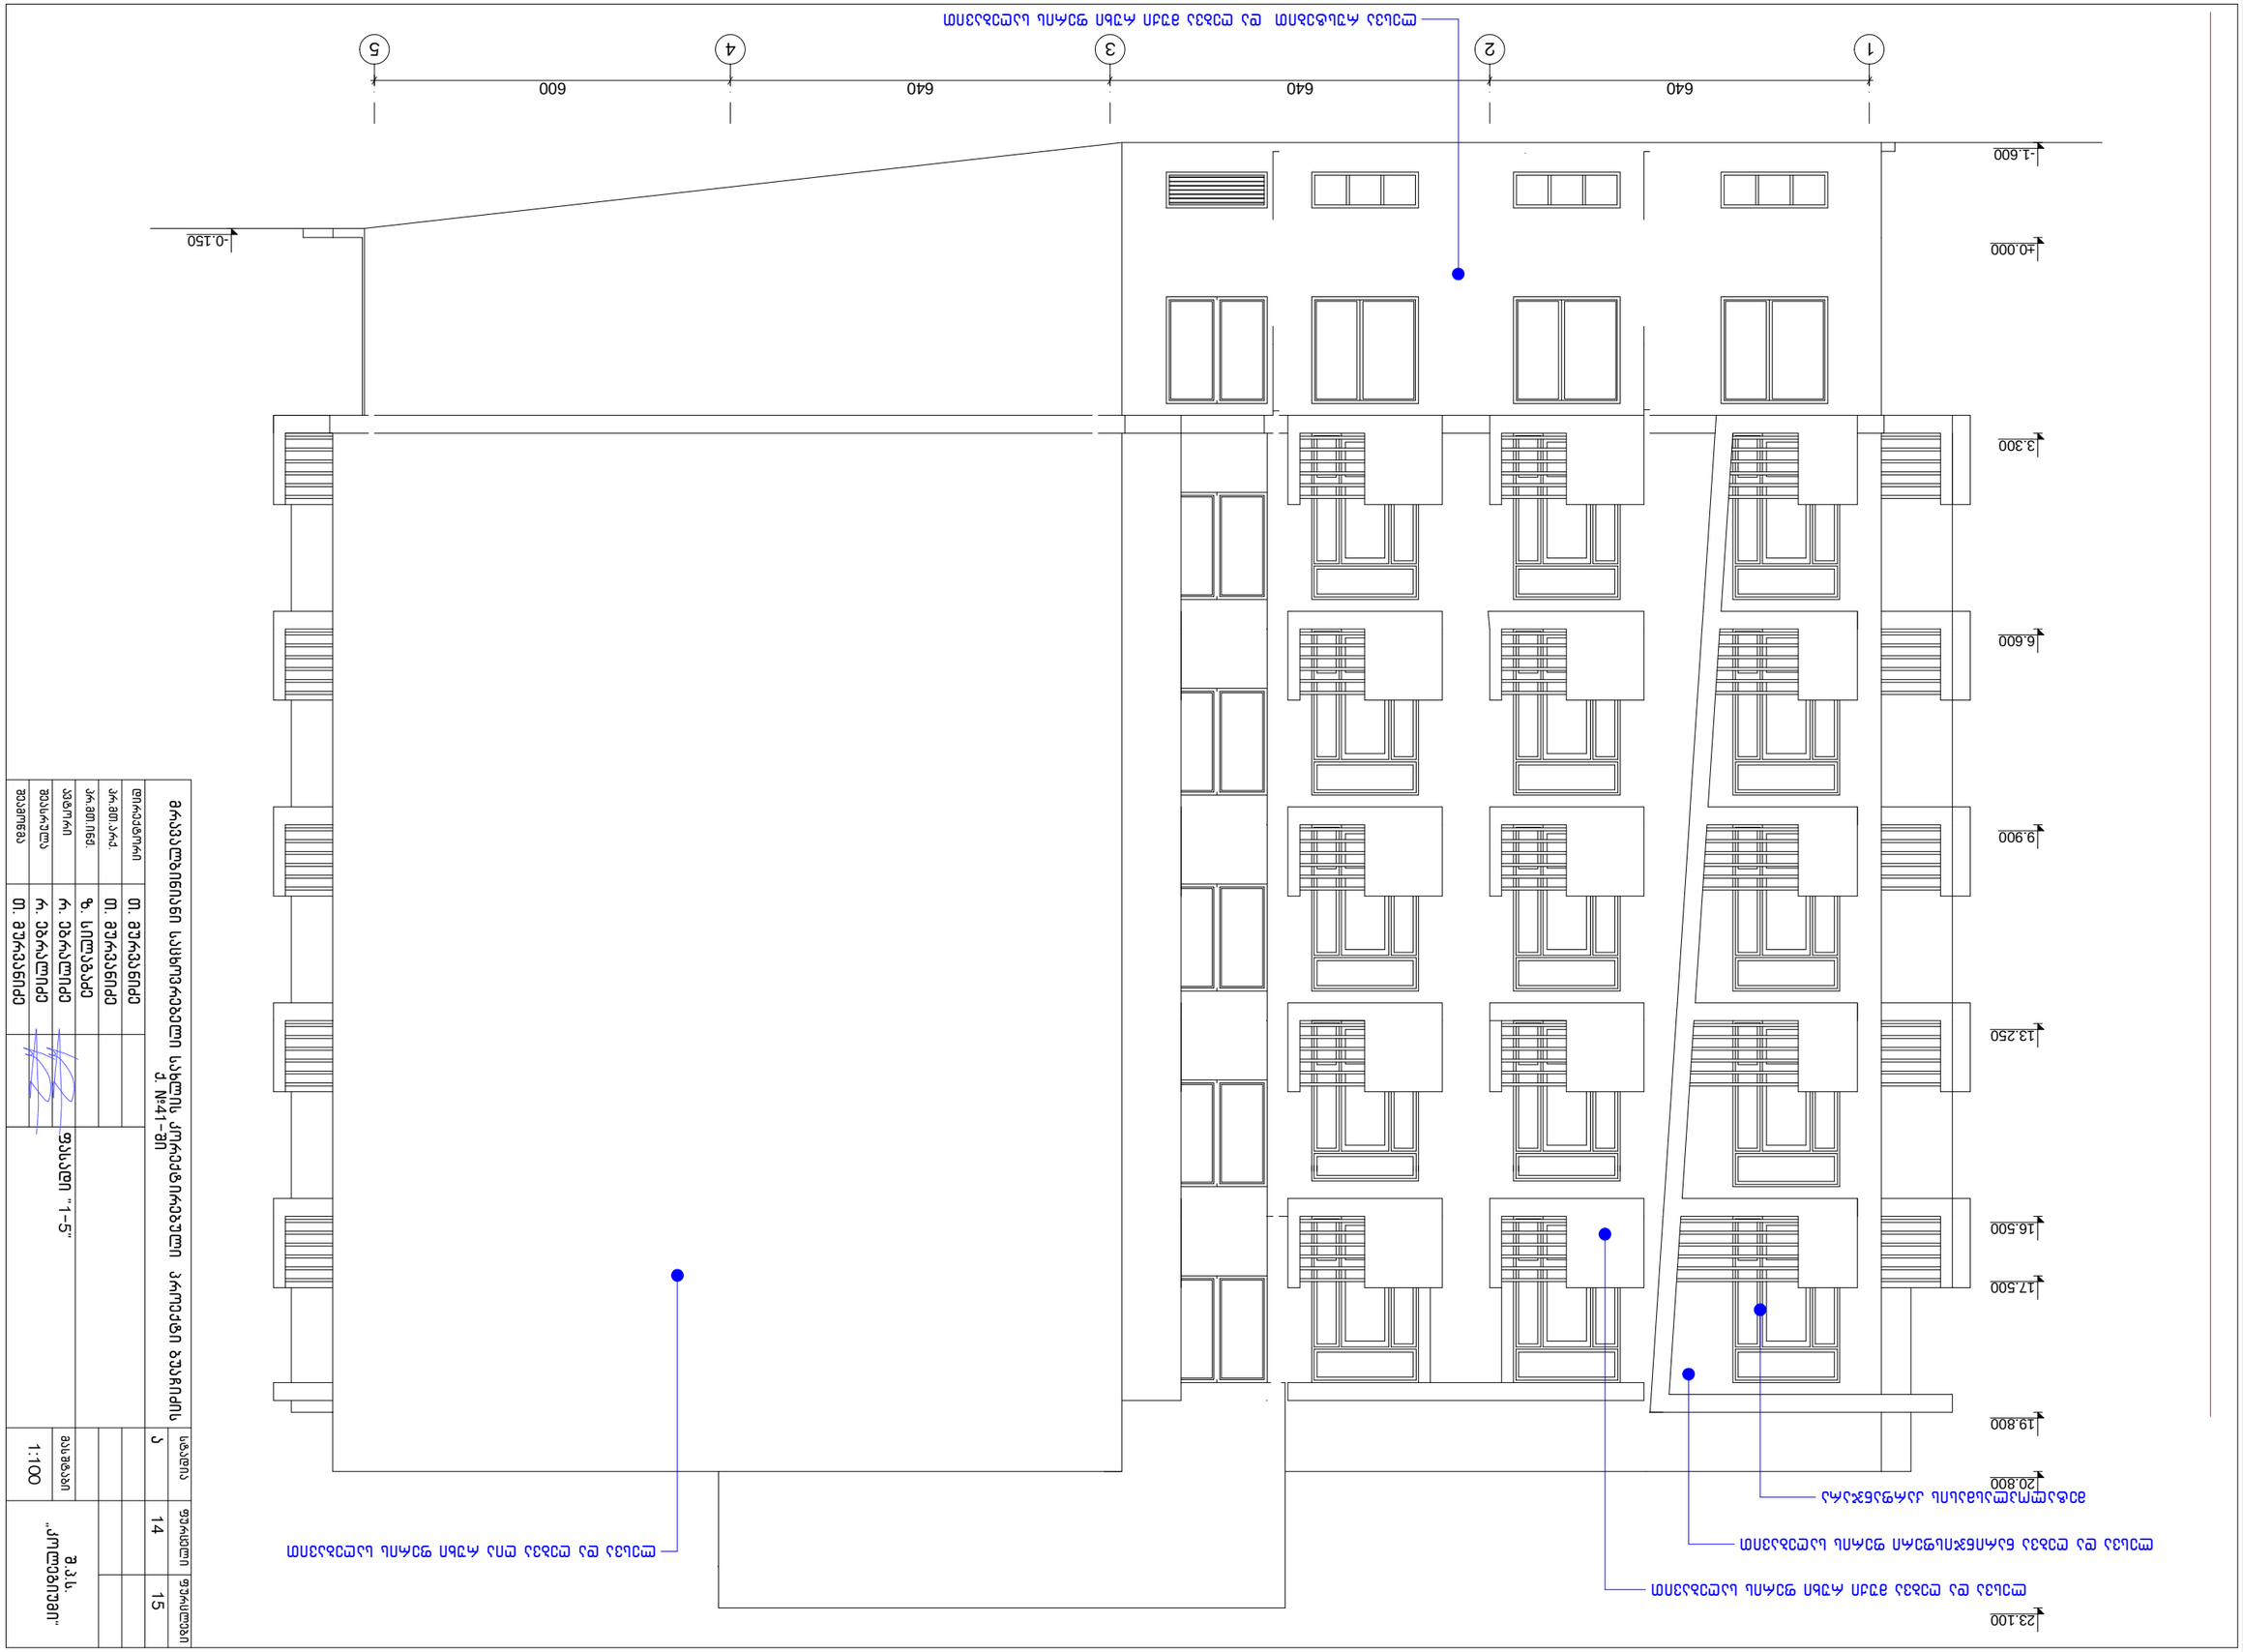

1 2 3 4 5

640 640 640 600

- 1.600

20.800

17.500

16.500

13.250

9.900

6.600

3.300

±0.000

19.800

23.100

-0.150

ლესვა და ღებვა ნარინჯისფერი ფერის საღებავით ლესვა და ღებვა ღია რუხი ფერის საღებავით

მეტალოპლასმასის კარფანჯარა

ლესვა და ღებვა მუქი რუხი ფერის საღებავით

ლესვა რუსტებით და ღებვა მუქი რუხი ფერის საღებავით ფასადი "1-5" პრ.მთ.ინჟ. ავტორი შეასრულა რ. ებრალიძე დირექტორი პრ.მთ.არქ. შ.პ.ს. `კოლეგიუმი~ თ. მურვანიძე ზ. სილაგაძე რ. ებრალიძე

ა მასშტაბი თ. მურვანიძე 1:100 ფურცლები ფურცელი სტადია შეამოწმა 15 14 თ. მურვანიძე მრავალბინიანი საცხოვრებელი სახლის კორექტირებული პროექტი ბუაჩიძის ქ. #41-ში

a b g d e

640 640 400 240

-0.150

20.800

17.500

16.500

13.250

9.900

6.600

3.300

±0.000

19.800

23.100

ლესვა და ღებვა ნარინჯისფერი ფერის საღებავით

ლესვა და ღებვა ღია რუხი ფერის საღებავით

ლესვა რუსტებით და ღებვა მუქი რუხი ფერის საღებავით

მეტალოპლასმასის კარფანჯარა

ლესვა და ღებვა მუქი რუხი ფერის საღებავით ფასადი "ა-ე" პრ.მთ.ინჟ. ავტორი შეასრულა რ. ებრალიძე დირექტორი პრ.მთ.არქ. შ.პ.ს. `კოლეგიუმი~ თ. მურვანიძე ზ. სილაგაძე რ. ებრალიძე

ა მასშტაბი თ. მურვანიძე 1:100 ფურცლები ფურცელი სტადია შეამოწმა 15 15 თ. მურვანიძე მრავალბინიანი საცხოვრებელი სახლის კორექტირებული პროექტი ბუაჩიძის ქ. #41-ში