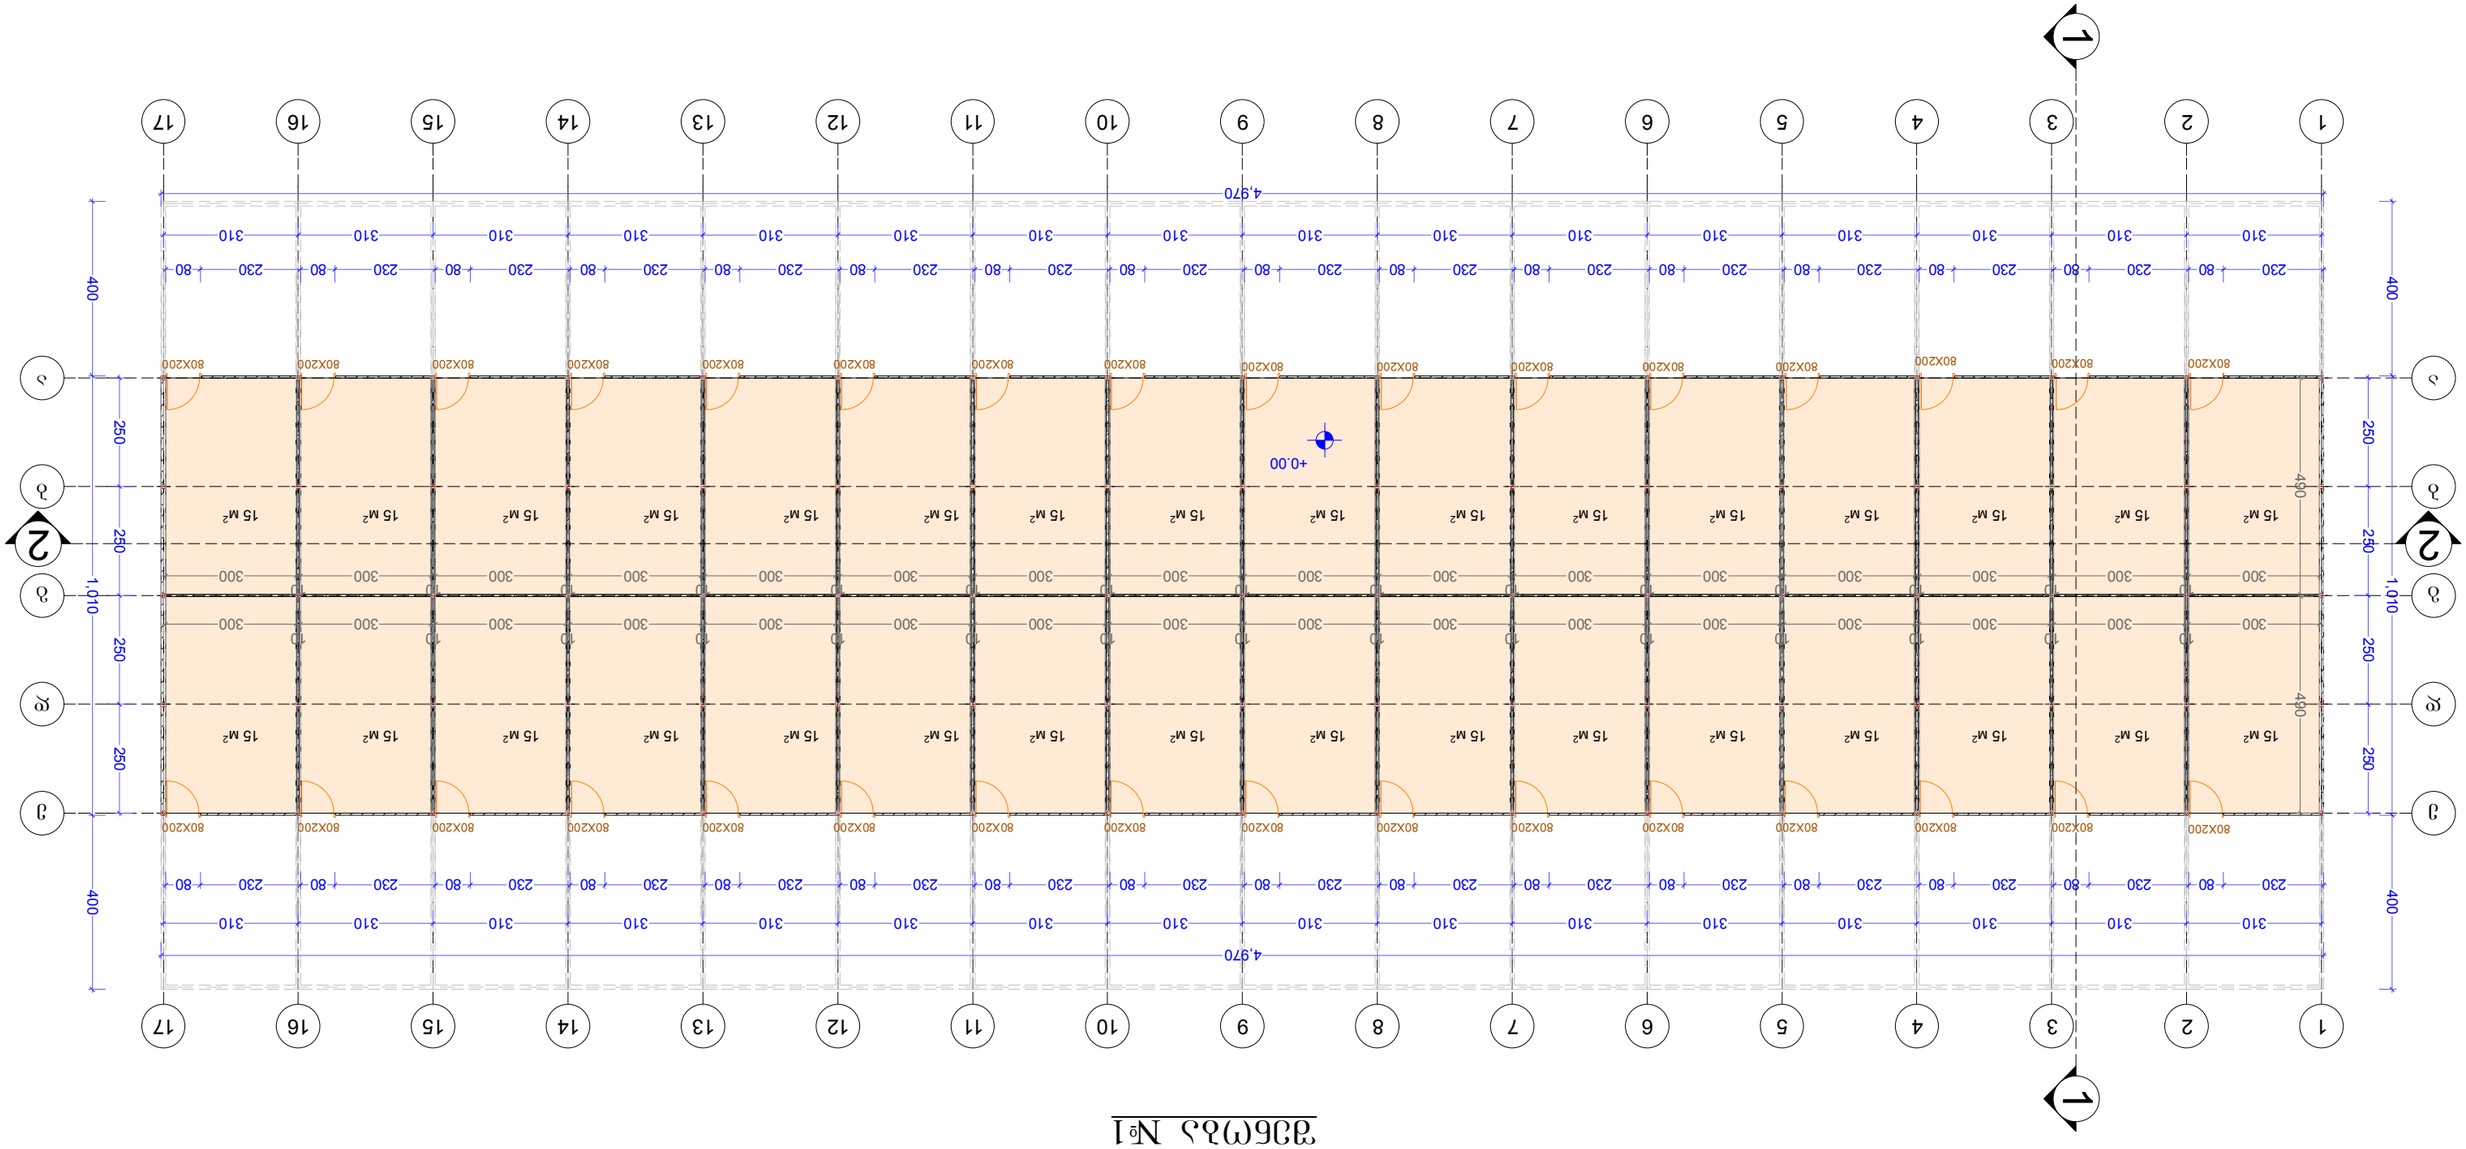

1

1

2

2

3

3

4

4

5

5

6

6

7

7

8

8

9

9

10

10

11

11

12

12

13

13

14

14

15

15

16

16

17

17

a a

g g

e e

b b

d d

250 250 250 250
310 310 310 310 310 310 310 310 310 310 310 310 310 310 310 310

310 310 310 310 310 310 310 310 310 310 310 310 310 310 310 310

250 250 250 250

300

10
300

10
300

10
300

10
300

10
300

10
300

10
300

10
300

10
300

10
300

10
300

10
300

10
300

10
300

10
300

300

10
300

10
300

10
300

10
300

10
300

10
300

10
300

10
300

10
300

10
300

10
300

10
300

10
300

10
300

10
300

490 490
400 1,010 400

400 1,010 400

4,970

4,970

230 80 230 80 230 80 230 80 230 80 230 80 230 80 230 80 230 80 230 80 230 80 230 80 230 80 230 80 230 80 230 80

230 80 230 80 230 80 230 80 230 80 230 80 230 80 230 80 230 80 230 80 230 80 230 80 230 80 230 80 230 80 230 80

+0.00

1

1

2 2
15 м

2

15 м

2

15 м

2

15 м

2

15 м

2

15 м

2

15 м

2

15 м

2

15 м

2

15 м

2

15 м

2

15 м

2

15 м

2

15 м

2

15 м

2

15 м

2

15 м

2

15 м

2

15 м

2

15 м

2

15 м

2

15 м

2

15 м

2

15 м

2

15 м

2

15 м

2

15 м

2

15 м

2

15 м

2

15 м

2

15 м

2

15 м

2

80X200 80X200

80X200 80X200 80X200 80X200 80X200 80X200 80X200 80X200 80X200 80X200 80X200 80X200 80X200 80X200 80X200 80X200

80X200

80X200 80X200 80X200 80X200 80X200 80X200 80X200 80X200 80X200 80X200 80X200 80X200 80X200

შენობა #1

მთ. არქ

დირექტორი

თანამდებობა გვარი

სტადია

ფურცელი

მასშტაბი

პროექტის სახელწოდება:

pr.
mT. konsrt.

დამკვეთი:

შენიშვნები:

ფორმატი

დაამუშავა

A-2
ექსპლიკაცია მისამართი::

პირობითი ნიშნები: ხელმოწერა

1:100

b.joloxava

ჯ.ვაშაკიძე

ვ.გორგოშიძე

არქიტექტურული
ნიშნული

საკადასტრო
ხაზი

ე.პატაშური

თბილისი. 2014

სასაწყობე შენობა

ქ.თბილისი მეველის შეს. #2

გეგმა +0.00
პროექტი ნიშნულზე

შენობა 1

სს"კედარი"

1 2 3 4 5 6 7 8 9 10 11

a a

b b

g g

250 250
400 510

310 310 310 310 310 310 310 310 310 310

3,110

230 80 230 80 230 80 230 80 230 80 230 80 230 80 230 80 230 80 230 80

250 250
400 510

0.0

1 1

2 2

15 м

2 15 м

2 15 м

2 15 м

2 15 м

2 15 м

2 15 м

2 15 м

2
15 м

2

15 м

2

შენობა #2 არსებული შენობა

1 2 3

a a

b b

g g

310 310

630

230 80 230 80

250 250
400 510

250 250
400 510

0.0

1 1

2

15 м

2 15 м

2

არსებული შენობა

შენობა #3

მთ. არქ

დირექტორი

თანამდებობა გვარი

სტადია

ფურცელი

მასშტაბი

პროექტის სახელწოდება:

pr.
mT. konsrt.

დამკვეთი:

შენიშვნები:

ფორმატი

დაამუშავა

A-2
ექსპლიკაცია მისამართი::

პირობითი ნიშნები: ხელმოწერა

1:100

b.joloxava

ჯ.ვაშაკიძე

ვ.გორგოშიძე

არქიტექტურული
ნიშნული

საკადასტრო
ხაზი

ე.პატაშური

თბილისი. 2014

სასაწყობე შენობა

ქ.თბილისი მეველის შეს. #2

პროექტი

შენობა #2
შენობა #3

გეგმა +0.00
ნიშნულზე

სს"კედარი"

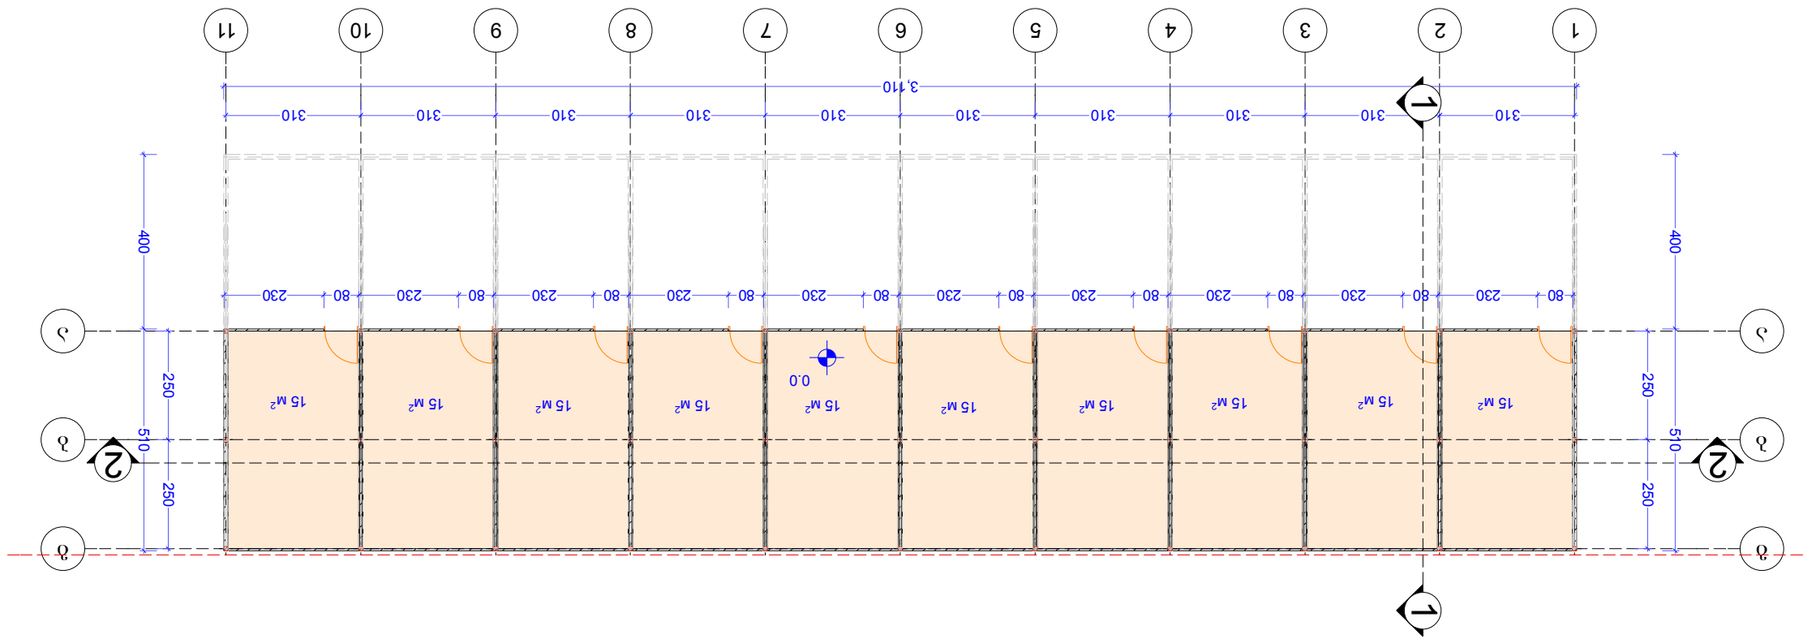

1 2 3 4 5 6 7 8 9 10 11

a a

b b

g g

310 310 310 310 310 310 310 310 310 310

3,110

80 230 80 230 80 230 80 230 80 230 80 230 80 230 80 230 80 230 80 230

400 510

250 250
400 510

250 250

0.0

1 1

2 2

15 м

2
15 м

2 15 м

2 15 м

2 15 м

2 15 м

2 15 м

2 15 м

2
15 м

2
15 м

2

შენობა #4

მთ. არქ

დირექტორი

თანამდებობა გვარი

სტადია

ფურცელი

მასშტაბი

პროექტის სახელწოდება:

pr.
mT. konsrt.

დამკვეთი:

შენიშვნები:

ფორმატი

დაამუშავა

A-2

ექსპლიკაცია მისამართი::

პირობითი ნიშნები: ხელმოწერა

1:100

b.joloxava

ჯ.ვაშაკიძე

ვ.გორგოშიძე

არქიტექტურული
ნიშნული

საკადასტრო
ხაზი

ე.პატაშური

თბილისი. 2014

სასაწყობე შენობა

ქ.თბილისი მეველის შეს. #2

გეგმა +0.00
ნიშნულზე

პროექტი

შენობა 4

სს"კედარი"