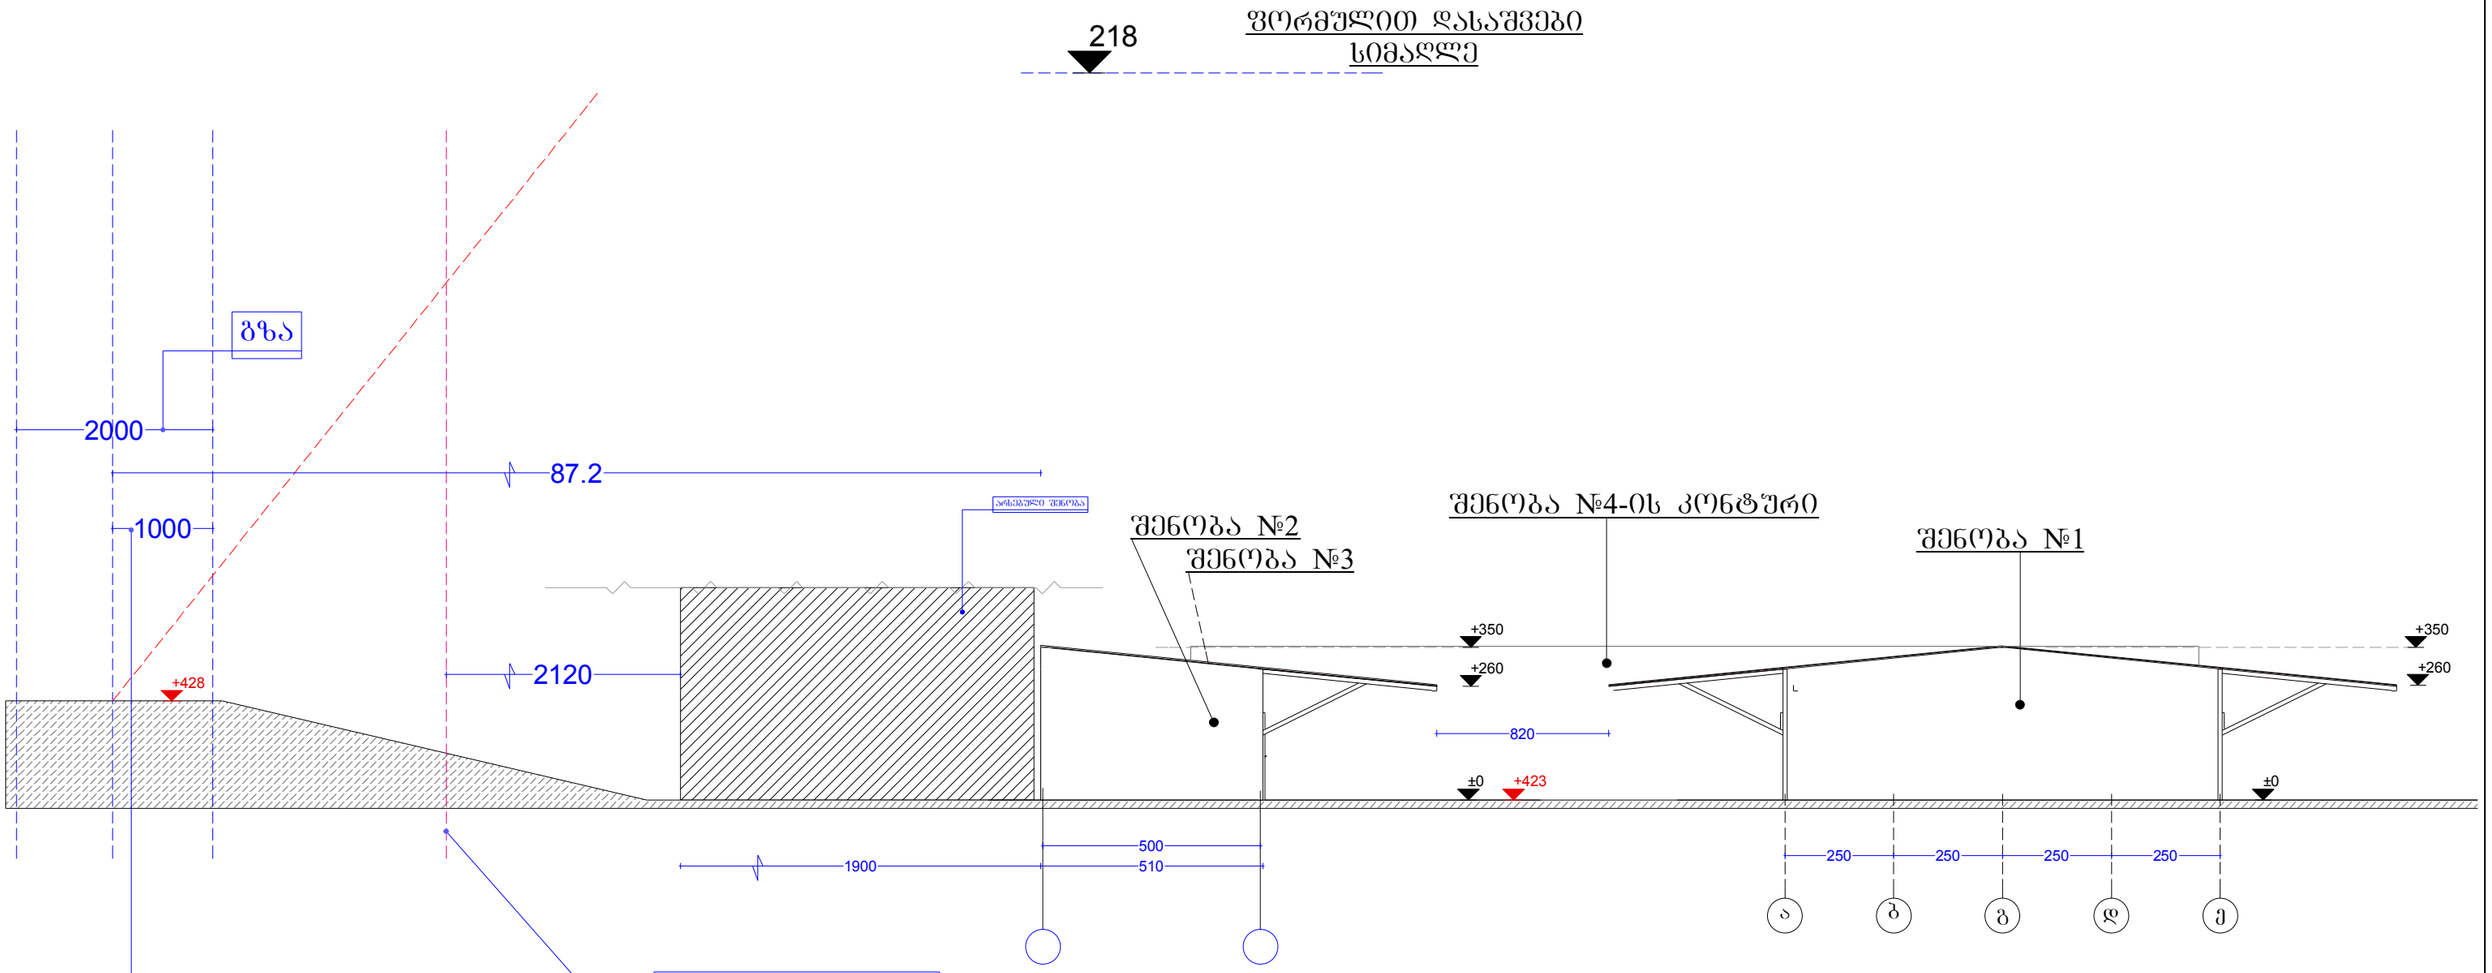

250 250 250 250

±0

+260

+350

500
1900 510

±0

+350

+260 2120

820

1000

2000

87.2

218

+428

+423

არსებული შენობა

გზის ღერძულა ხაზი

გზა

საკადასტრო ხაზი

a b g d e

შენობა #1

შენობა #2

ფორმულით დასაშვები

სიმაღლე

შენობა #3

სიმაღლის გამოსათვლელი

ფორმულა H=L/0.4

შენობა #4-ის კონტური

მთ. არქ

დირექტორი

თანამდებობა გვარი

სტადია

ფურცელი

მასშტაბი

პროექტის სახელწოდება:

pr.
mT. konsrt.

დამკვეთი:

შენიშვნები:

ფორმატი

დაამუშავა

A-2
ექსპლიკაცია მისამართი::

პირობითი ნიშნები: ხელმოწერა

1:100

b.joloxava

ჯ.ვაშაკიძე

ვ.გორგოშიძე

არქიტექტურული
ნიშნული

საკადასტრო
ხაზი

ე.პატაშური

თბილისი. 2014

სასაწყობე შენობა

ქ.თბილისი მეველის შეს. #2

სიმაღლის სქემა

პროექტი

სს"კედარი"