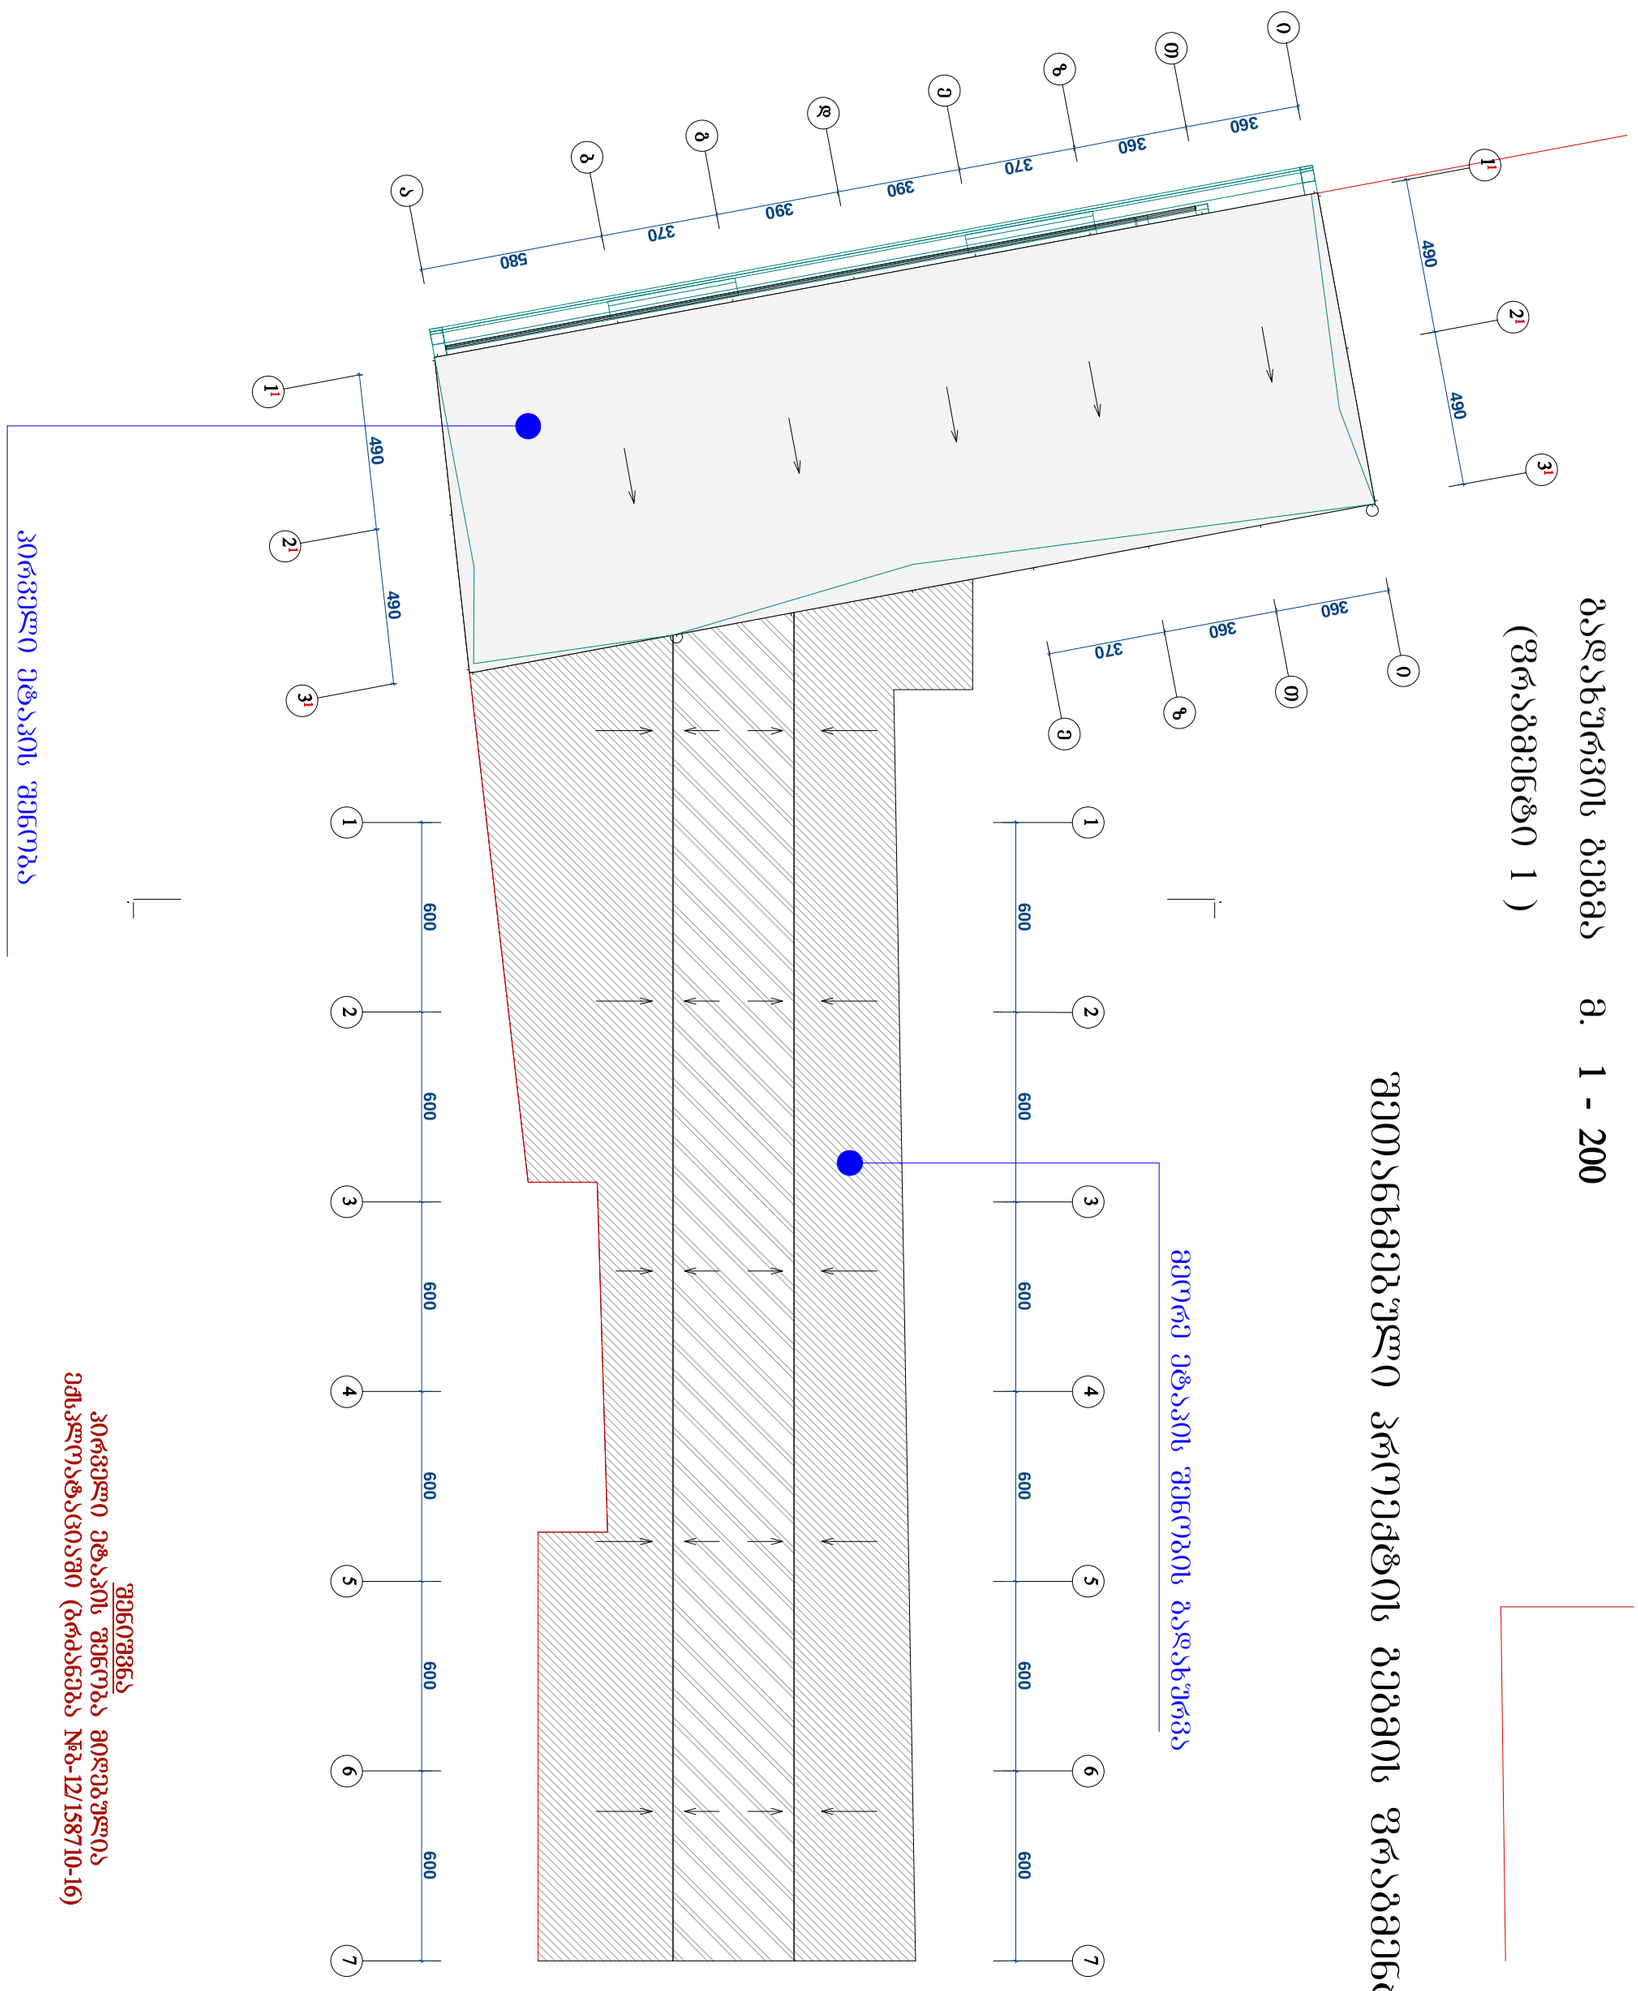

580

370
390
390
370
360
360

600 600 600 600 600 600

490

490

490

490

600 600 600 600 600 600

370
360
360

3-5

3-5

262.27 m2

პირველი ეტაპის შენობა

1234567

1234567
a

b
g
d
e

z
T

i

e

11

21

31

11

21

31

z
T

i

25 saf. 17 X 28

25 saf. 17 X 28

გეგმა 2011

2011

1-200

ქ.თბილისი,didube-ჩუღურეთის

რაიონი. ხოშარაულის ქ. #30

(ნაკვ. #009/021)

S.p.s. "Temarti-20"

ნ.კარანაძე

20 E M A R T

არქიტექტურული ნაწილი

A -3

ფურცელი

თანამდებობა

არქიტექტორი

დირექტორი

შეამოწმა

გვარი

პირობითი აღნიშვნები

შეასრულა

შენიშვნები მისამართი:

პროექტის სახელწოდება:

ხელმოწერა

თარიღი

მასშტაბი

თბილისი

ფურცლის

სახელი

ფორმატი

დაკვეთა #

გ.აბზიანიძე

k.royva
სავაჭრო დანიშნულების ობიექტის

კორექტირებული პროექტი

გადახურვის გეგმა მ. 1 - 200

(fragmenti 1)

მეორე ეტაპის შენობის გადახურვა

შენიშვნა

პირველი ეტაპის შენობა მიღებულია

ექსპლოატაციაში (ბრძანება #ბ-12/158710-16)
შეთანხმებული პროექტის გეგმის ფრაგმენტი

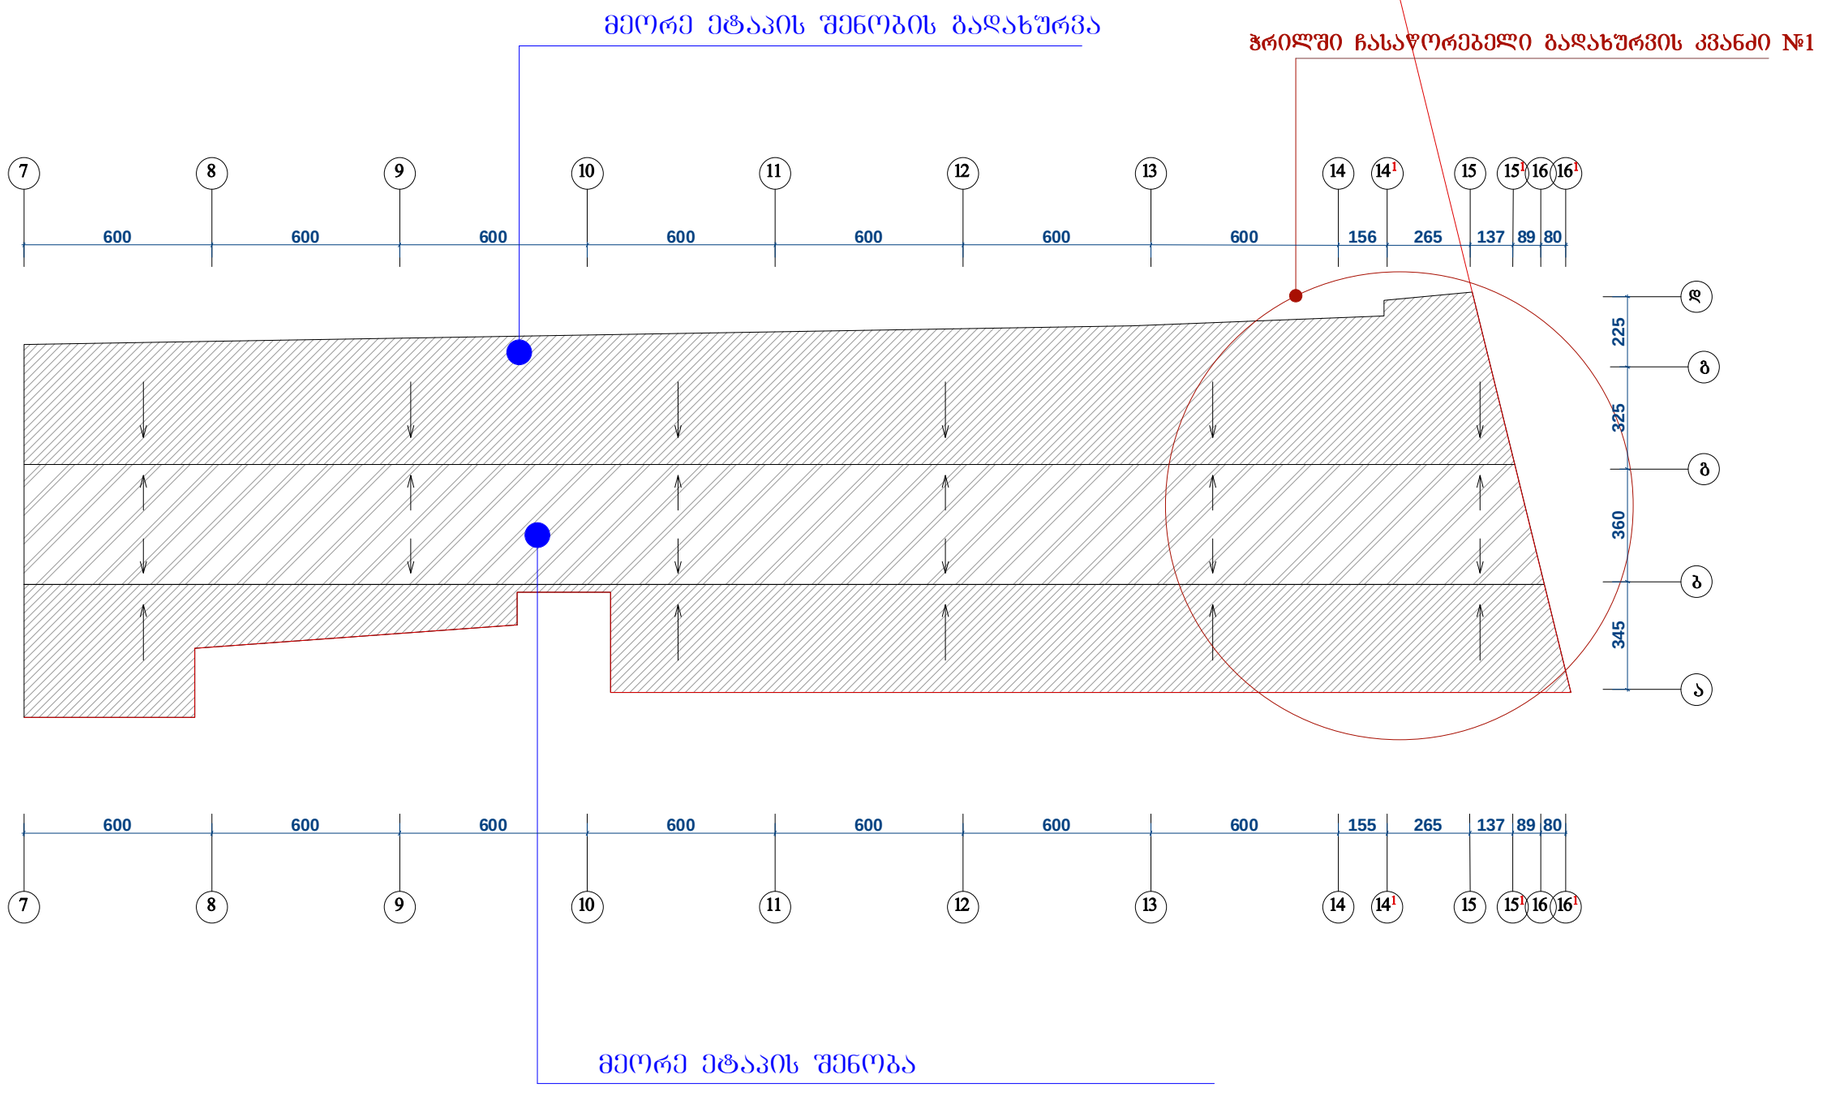

600 600 600 600 600 600 600 155 265 137 89 80

600 600 600 600 600 600 600 156 265 137 89 80

345 360 325 225

8 9 10 12 11 13 14

8 9 10 12 11 13

a

b

d

g

g

მეორე ეტაპის შენობა

გეგმა 2011

2011

1-200

ქ.თბილისი,didube-ჩუღურეთის

რაიონი. ხოშარაულის ქ. #30

(ნაკვ. #009/021)

S.p.s. "Temarti-20"

ნ.კარანაძე

20 E M A R T

არქიტექტურული ნაწილი

A -3

ფურცელი

თანამდებობა

არქიტექტორი
დირექტორი

შეამოწმა

გვარი

პირობითი აღნიშვნები

შეასრულა

შენიშვნები მისამართი:

პროექტის სახელწოდება:

ხელმოწერა

თარიღი

მასშტაბი

თბილისი

ფურცლის

სახელი
ფორმატი

დაკვეთა

#

გ.აბზიანიძე

k.royva
სავაჭრო დანიშნულების ობიექტის

კორექტირებული პროექტი

გ ე გ მ ა +4.20 ნიშნულზე მ. 1 - 200

(fragmenti 2)

7

7

მეორე ეტაპის შენობის გადახურვა

14 161 14 15 1 151 16

141 15 151 161 16
ჭრილში ჩასაწორებელი გადახურვის კვანძი #1
შეთანხმებული პროექტის გეგმის ფრაგმენტი

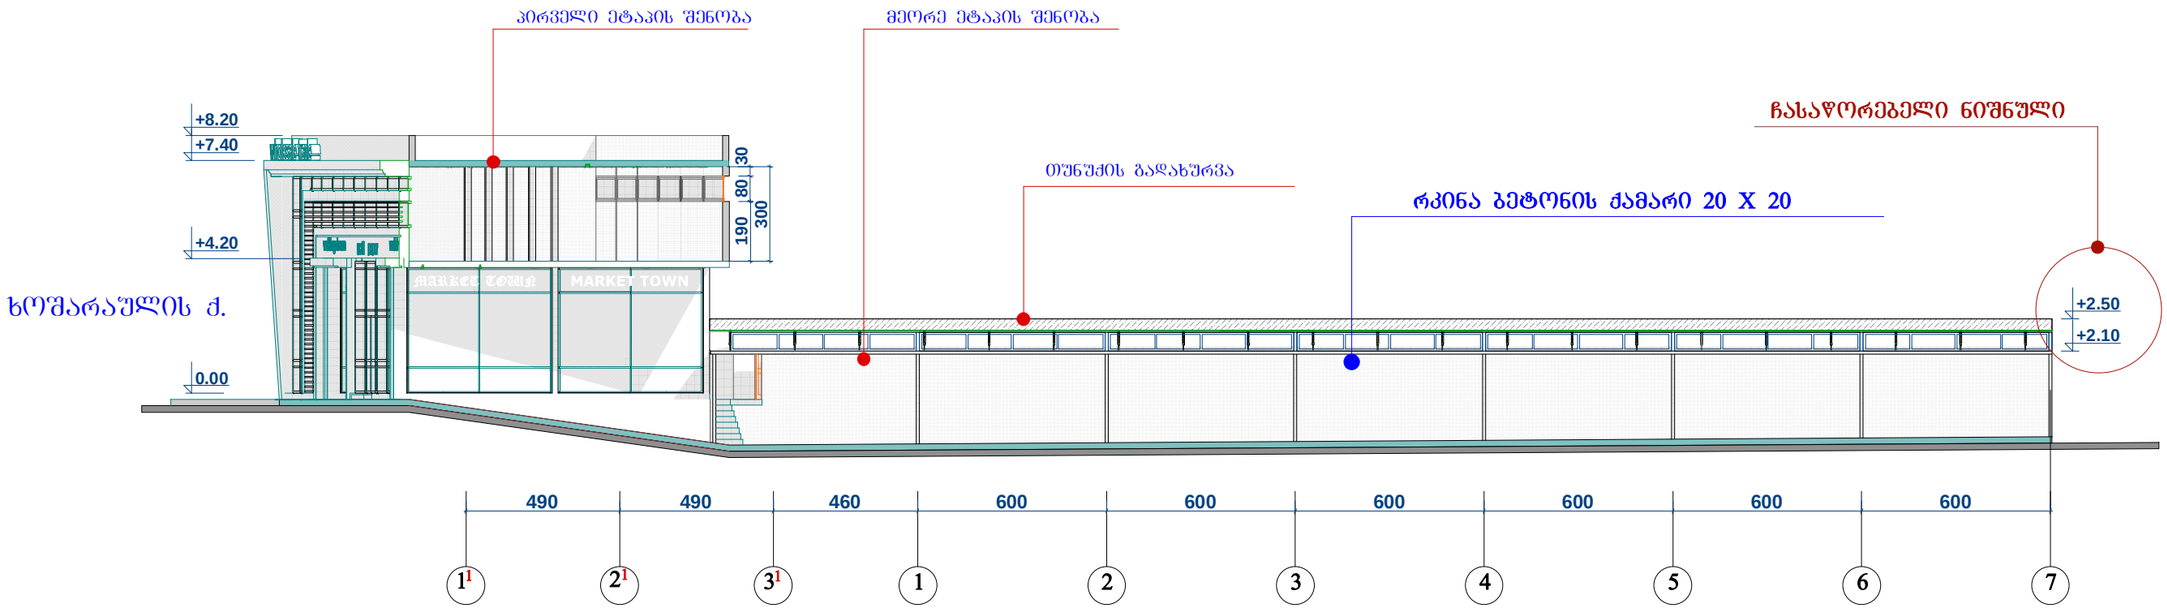

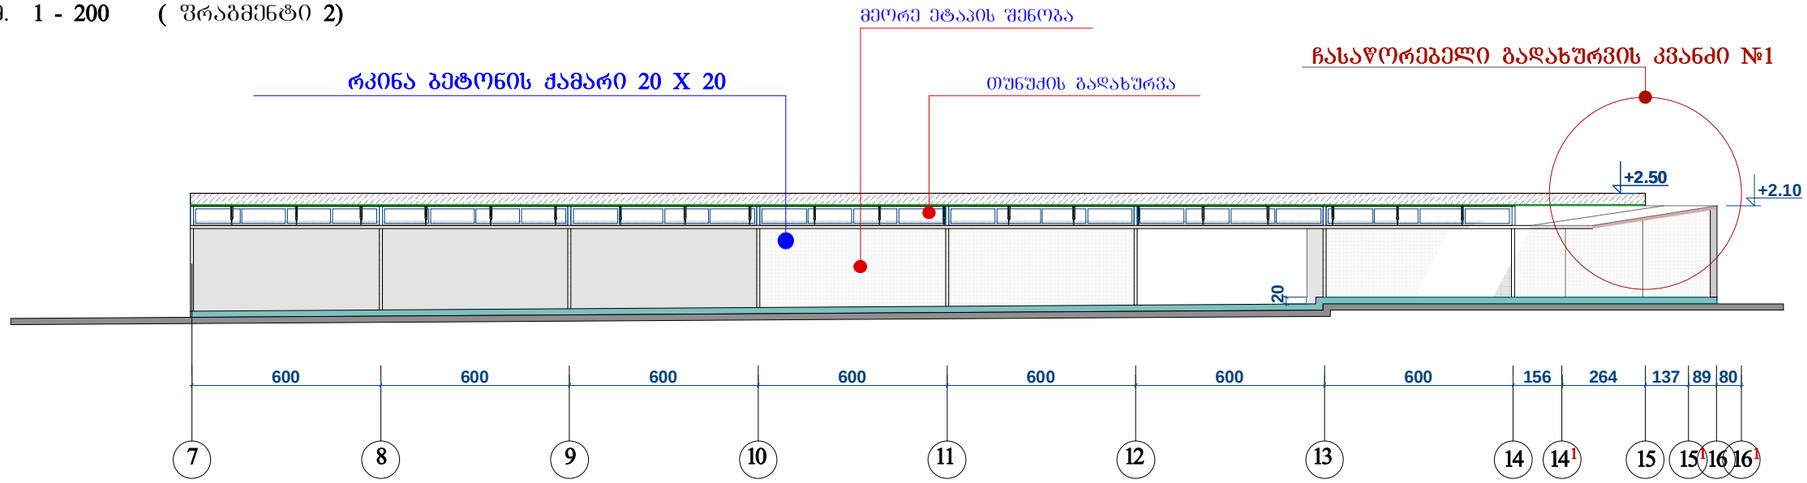

490 490 460 600 600 600 600 600 600

600 600 600 600 600 600 600 156 264 137 89 80

+2.10

+2.50

+2.10

+2.50

0.00

+4.20

+7.40

+8.20

20

80 30 190

300

1 1234567 1 21 31

7 8 9 10 12 11 13 14 161 14 15 1 15116

პირველი ეტაპის შენობა მეორე ეტაპის შენობა

ჭრილი 2011

2011

1-200

ქ.თბილისი,didube-ჩუღურეთის

რაიონი. ხოშარაულის ქ. #30

(ნაკვ. #009/021)

S.p.s. "Temarti-20"

ნ.კარანაძე

20 E M A R T

თუნუქის გადახურვა

ხოშარაულის ქ.

მეორე ეტაპის შენობა

არქიტექტურული ნაწილი

A -3

ფურცელი

თანამდებობა

არქიტექტორი

დირექტორი

შეამოწმა

გვარი

პირობითი აღნიშვნები

შეასრულა

შენიშვნები მისამართი:

პროექტის სახელწოდება:

ხელმოწერა

თარიღი

მასშტაბი

თბილისი

ფურცლის

სახელი
ფორმატი

დაკვეთა

#

გ.აბზიანიძე

k.royva
სავაჭრო დანიშნულების ობიექტის

კორექტირებული პროექტი რკინა ბეტონის ქამარი 20 X 20 თუნუქის გადახურვა

რკინა ბეტონის ქამარი 20 X 20

ჭრილი 1 - 1 მ. 1 - 200 (ფრაგმენტი 2)

ჭრილი 1 - 1 მ. 1 - 200 (ფრაგმენტი 1)

შეთანხმებული პროექტის გრძივი ჭრილი 1-1

ჩასაწორებელი ნიშნული
ჩასაწორებელი გადახურვის კვანძი #1

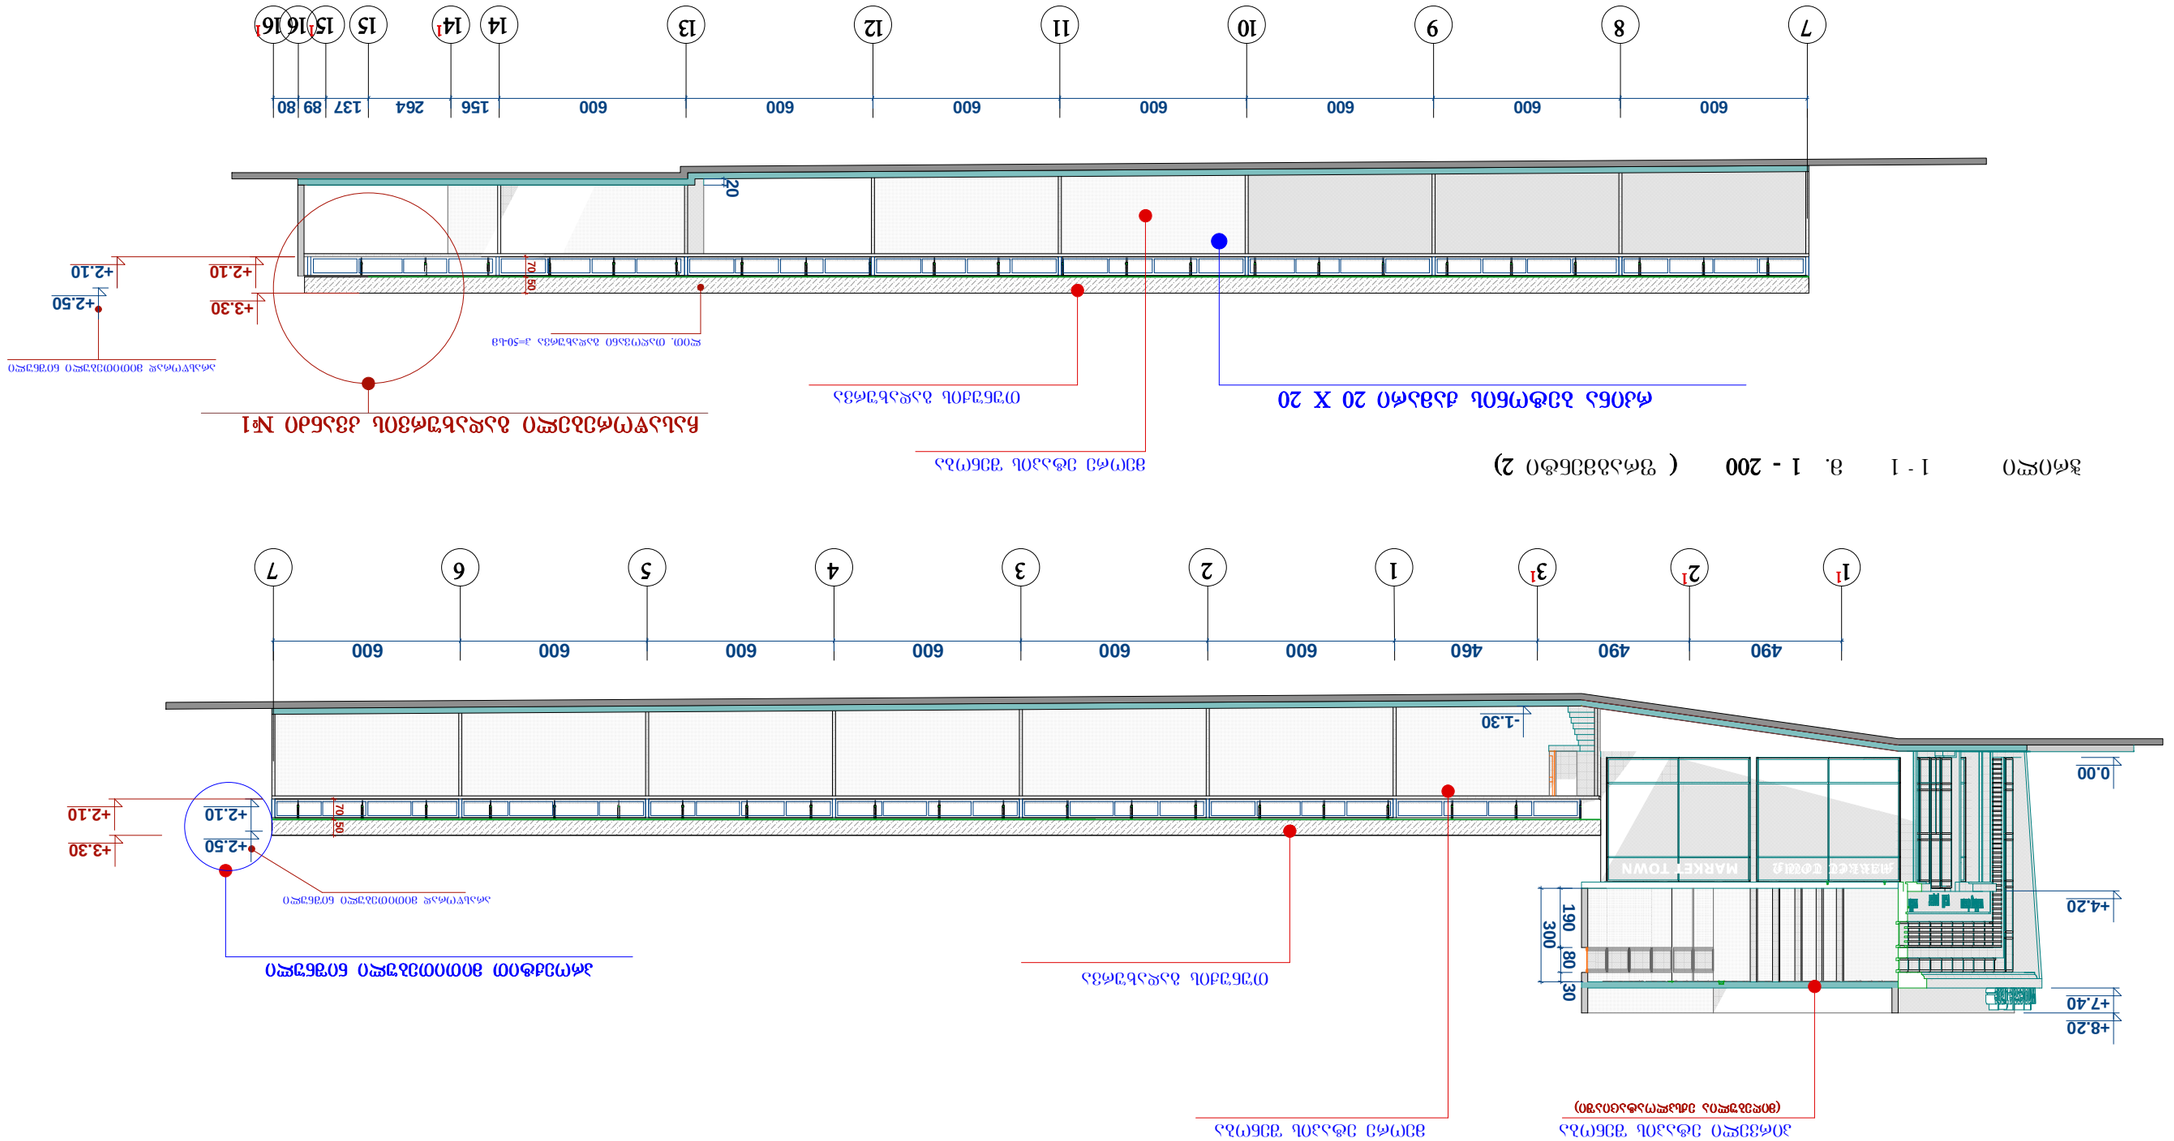

490 490 460 600 600 600 600 600 600

600 600 600 600 600 600 600 156 264 137 89 80

+3.30

+2.10

+2.50

0.00

+4.20

+7.40

+8.20

20

80 30 190

300

70+2.10

+3.30

50

70 50 +2.10 +2.10

+2.50

-1.30

1 1234567 1 21 31

7 8 9 10 12 11 13 14 161 14 15 1 15116

პირველი ეტაპის შენობა მეორე ეტაპის შენობა

ჭრილი 2012

2011

1-200

ქ.თბილისი,didube-ჩუღურეთის

რაიონი. ხოშარაულის ქ. #30

(ნაკვ. #009/021)

S.p.s. "Temarti-20"

ნ.კარანაძეთუნუქის გადახურვა

მეორე ეტაპის შენობა

არქიტექტურული ნაწილი

A -3

ფურცელი

თანამდებობა

არქიტექტორი
დირექტორი

შეამოწმა

გვარი

პირობითი აღნიშვნები

შეასრულა

შენიშვნები მისამართი:

პროექტის სახელწოდება:

ხელმოწერა

თარიღი

მასშტაბი

თბილისი

ფურცლის

სახელი
ფორმატი

დაკვეთა

#

გ.აბზიანიძე

k.royva
სავაჭრო დანიშნულების ობიექტის

კორექტირებული პროექტი რკინა ბეტონის ქამარი 20 X 20 თუნუქის გადახურვა ჭრილი 1 - 1 მ. 1 - 200 (ფრაგმენტი 2)

ჭრილი 1 - 1 მ. 1 - 200 (ფრაგმენტი 1)

ჩასაწორებელი გადახურვის კვანძი #1

შენიშვნა

პროექტირების დროს ჩვენს მიერ დაშვებული იქნა ტექნიკური

ხარვეზი: კერძოდ, პროექტით ნიშნული +2.50 არასწორად იქნა

დასმული. გათვალისწინებულ +2.50 და +2.10 ნიშნულებს შორის

სხვაობა შეადგენს 40 სმ-ს აღნიშნულ დაშორებას შორის

შეუძლებელია Mmoewyos ლითონის თაღოვანი გადახურვა

რომლის სიმაღლეა 50-სმ და სავენტილაციო ფრამუგები

სიმაღლით 70 სმ.

პროექტით მითითებული ნიშნული

ლით. თაღოვანი გადახურვა ჰ=50-სმ

არასწორად მითითებული ნიშნული

არასწორად მითითებული ნიშნული

(მიღებულია ექსპლოატაციაში)

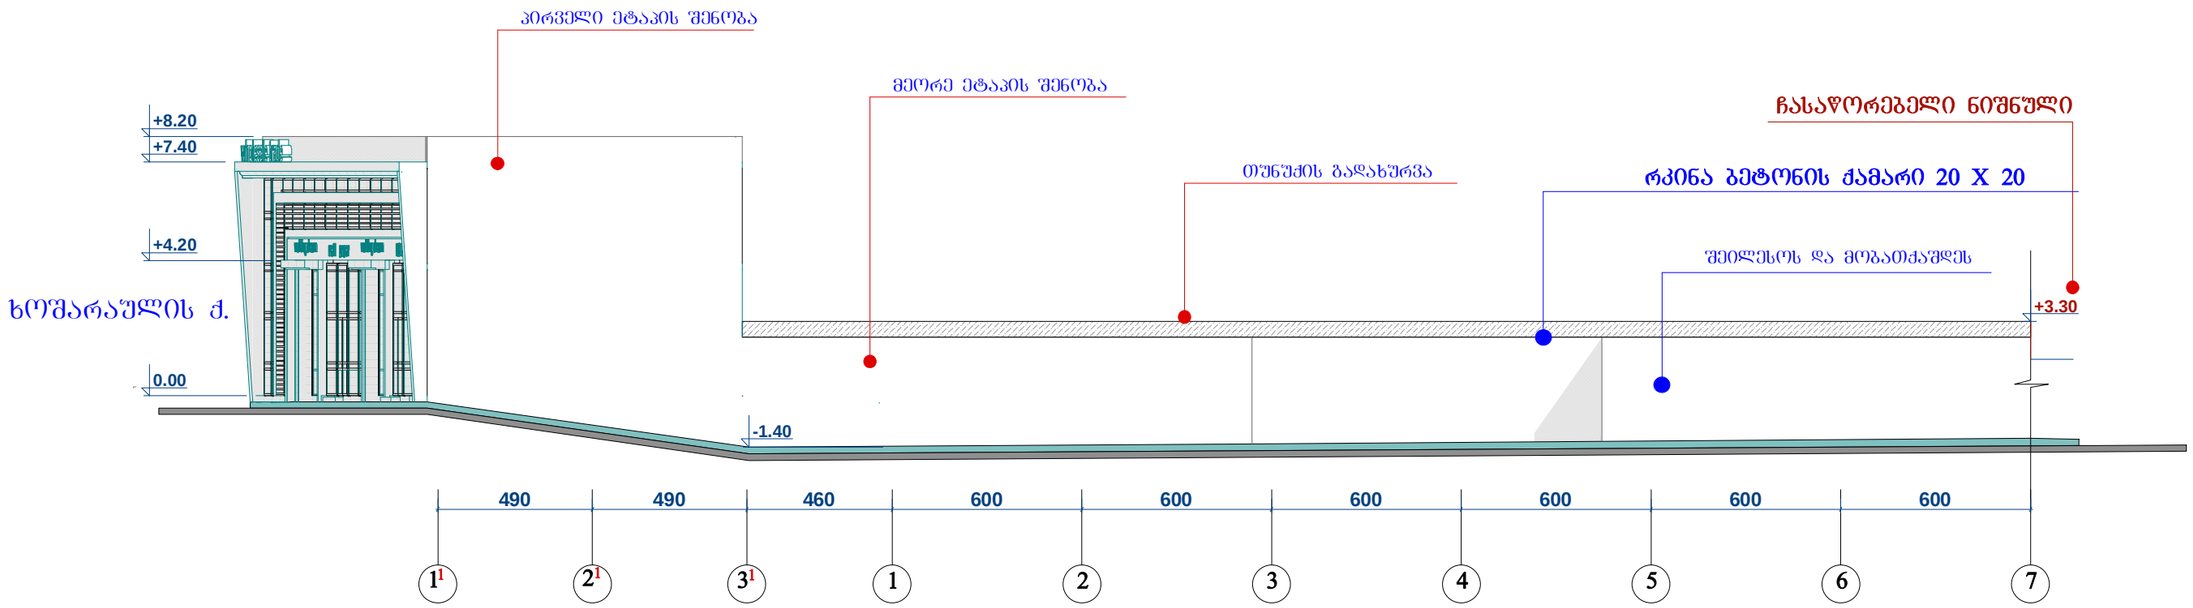

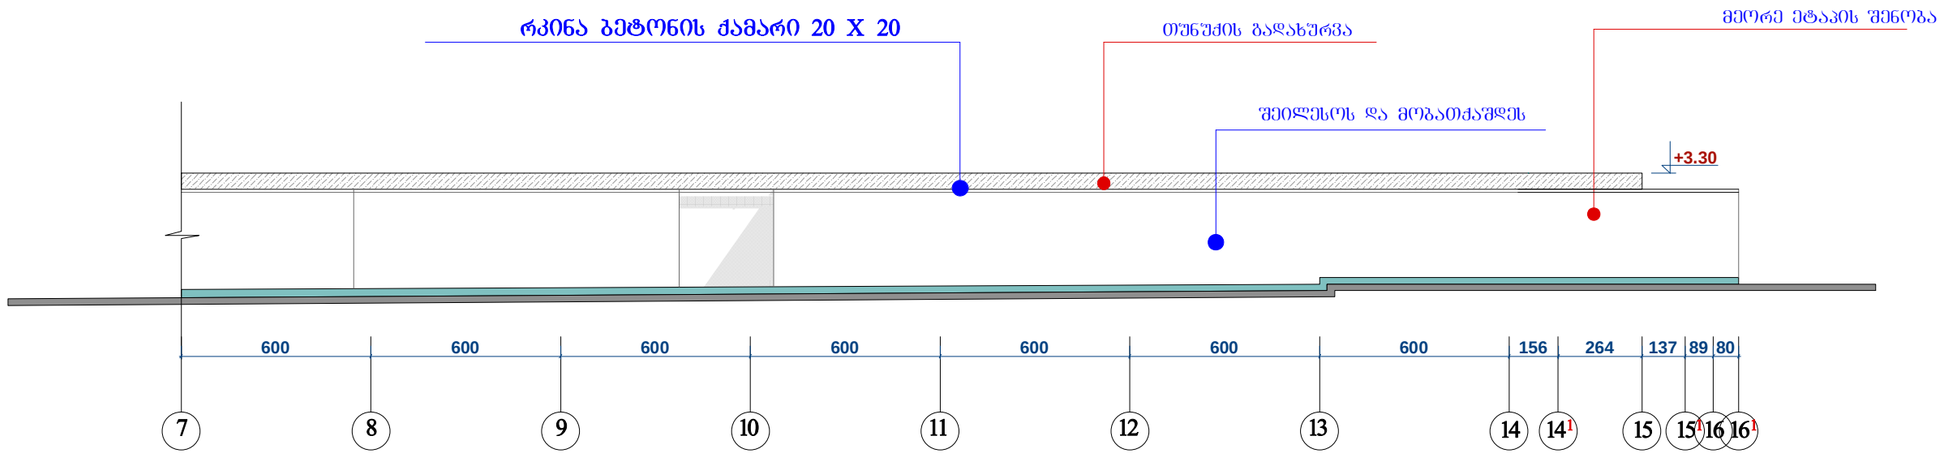

490 490 460 600 600 600 600 600 600

600 600 600 600 600 600 600 156 264 137 89 80

0.00

+7.40

+8.20

-1.40

+4.20

+3.30

+3.30

20 E M A R T

ნ.კარანაძე

S.p.s. "Temarti-20"

ქ.თბილისი,didube-ჩუღურეთის

რაიონი. ხოშარაულის ქ. #30

(ნაკვ. #009/021)

1-200

2011

2011 ფასადი
A -3

დირექტორი

შეამოწმა
არქიტექტორი
გვარი

პირობითი აღნიშვნები
არქიტექტურული ნაწილი

შეასრულა
შენიშვნები

თანამდებობა
მისამართი:

პროექტის სახელწოდება:
ხელმოწერა

ფურცელი

თარიღი

მასშტაბი

თბილისი

ფურცლის

სახელი
ფორმატი

დაკვეთა

#

გ.აბზიანიძე

k.royva
სავაჭრო დანიშნულების ობიექტის

კორექტირებული პროექტი

f a s a d i 11 - 7 m. 1 - 200 (fragmenti 1)

ხოშარაულის ქ.

თუნუქის გადახურვა

პირველი ეტაპის შენობა

მეორე ეტაპის შენობა

მეორე ეტაპის შენობა

f a s a d i 7 - 161 m. 1 - 200 (fragmenti 2)

1 1234567 1 21 31

7 8 9 10 12 11 13

რკინა ბეტონის ქამარი 20 X 20 თუნუქის გადახურვა

რკინა ბეტონის ქამარი 20 X 20

14 161 14 15 1 15116 შეილესოს და მობათქაშდეს

შეილესოს და მობათქაშდეს

ჩასაწორებელი ნიშნული

შეთანხმებული პროექტის ფასადი 11 - 7

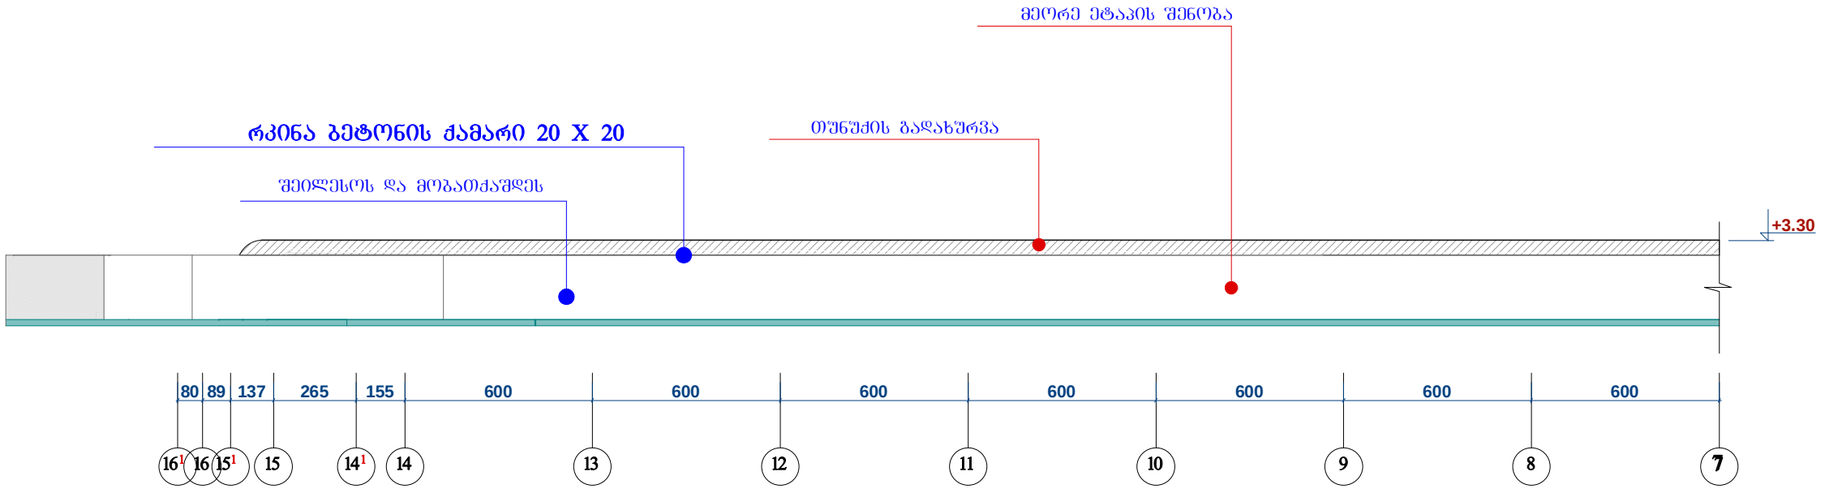

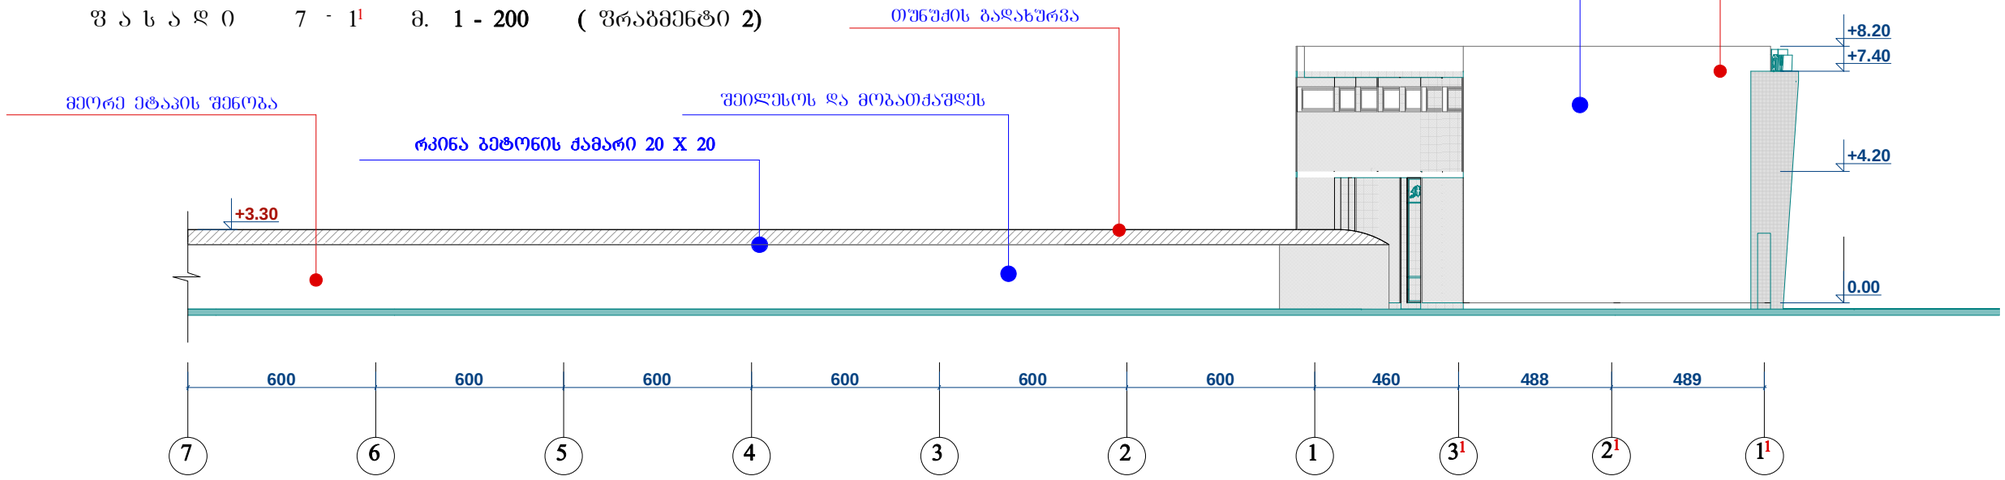

80 89 137 265 155 600 600 600 600 600 600 600

600 600 600 600 600 600 460 488 489

0.00

+4.20

+7.40

+8.20

+3.30

+3.30

16 14 13 12 11 10 9 8 77 1 15 141 151 16

6 5 4 3 2 1 11 21 31 7

მეორე ეტაპის შენობა

პირველი ეტაპის შენობა

ფასადი 2011

2011

1-200

ქ.თბილისი,didube-ჩუღურეთის

რაიონი. ხოშარაულის ქ. #30

(ნაკვ. #009/021)

S.p.s. "Temarti-20"

ნ.კარანაძე

20 E M A R T

თუნუქის გადახურვა

მეორე ეტაპის შენობა

f a s a d i 7 - 11 m. 1 - 200 (fragmenti 2)

არქიტექტურული ნაწილი

A -3

f a s a d i 161 - 7 m. 1 - 200 (fragmenti 1)

ფურცელი

თანამდებობა

არქიტექტორი
დირექტორი

შეამოწმა

გვარი

პირობითი აღნიშვნები

შეასრულა

შენიშვნები მისამართი:

პროექტის სახელწოდება:

ხელმოწერა

თარიღი

მასშტაბი

თბილისი

ფურცლის

სახელი
ფორმატი

დაკვეთა

#

გ.აბზიანიძე

k.royva
სავაჭრო დანიშნულების ობიექტის

კორექტირებული პროექტი

თუნუქის გადახურვა

რკინა ბეტონის ქამარი 20 X 20

რკინა ბეტონის ქამარი 20 X 20

შეილესოს და მობათქაშდეს შეილესოს და მობათქაშდეს

შეილესოს და მობათქაშდეს
შეთანხმებული პროექტის ფასადი 11 - 7

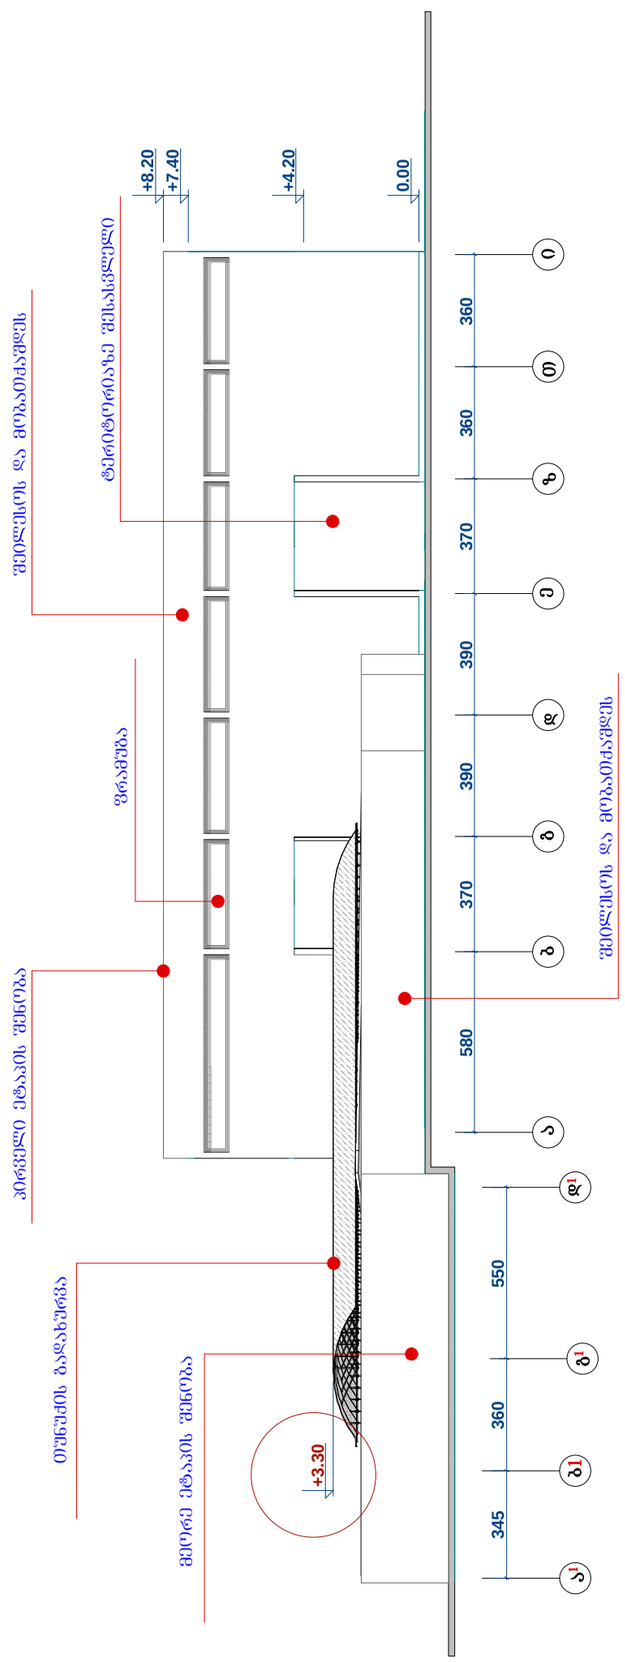

345 360 550

0.00

+4.20

+7.40

+8.20

580 370 390 390 370 360 360
+3.30

ფასადი 2011

2011

1-200

ქ.თბილისი,didube-ჩუღურეთის

რაიონი. ხოშარაულის ქ. #30

(ნაკვ. #009/021)

S.p.s. "Temarti-20"

ნ.კარანაძე

20 E M A R T

არქიტექტურული ნაწილი

A -3

ფურცელი

თანამდებობა

არქიტექტორი
დირექტორი

შეამოწმა

გვარი

პირობითი აღნიშვნები

შეასრულა

შენიშვნები მისამართი:

პროექტის სახელწოდება:

ხელმოწერა

თარიღი

მასშტაბი

თბილისი

ფურცლის

სახელი
ფორმატი

დაკვეთა #

გ.აბზიანიძე

k.royva
სავაჭრო დანიშნულების ობიექტის

კორექტირებული პროექტი ა1 ბ1 დ1 გ1 ა ბგ დ ე ზთ ი

მეორე ეტაპის შენობა

პირველი ეტაპის შენობა
თუნუქის გადახურვა

შეილესოს და მობათქაშდეს

f a s a d i a1 - i m. 1 - 200

framuga

ტერიტორიაზე შესასვლელი შეილესოს და მობათქაშდეს

შეთანხმებული პროექტის ფასადი ა1 - ი