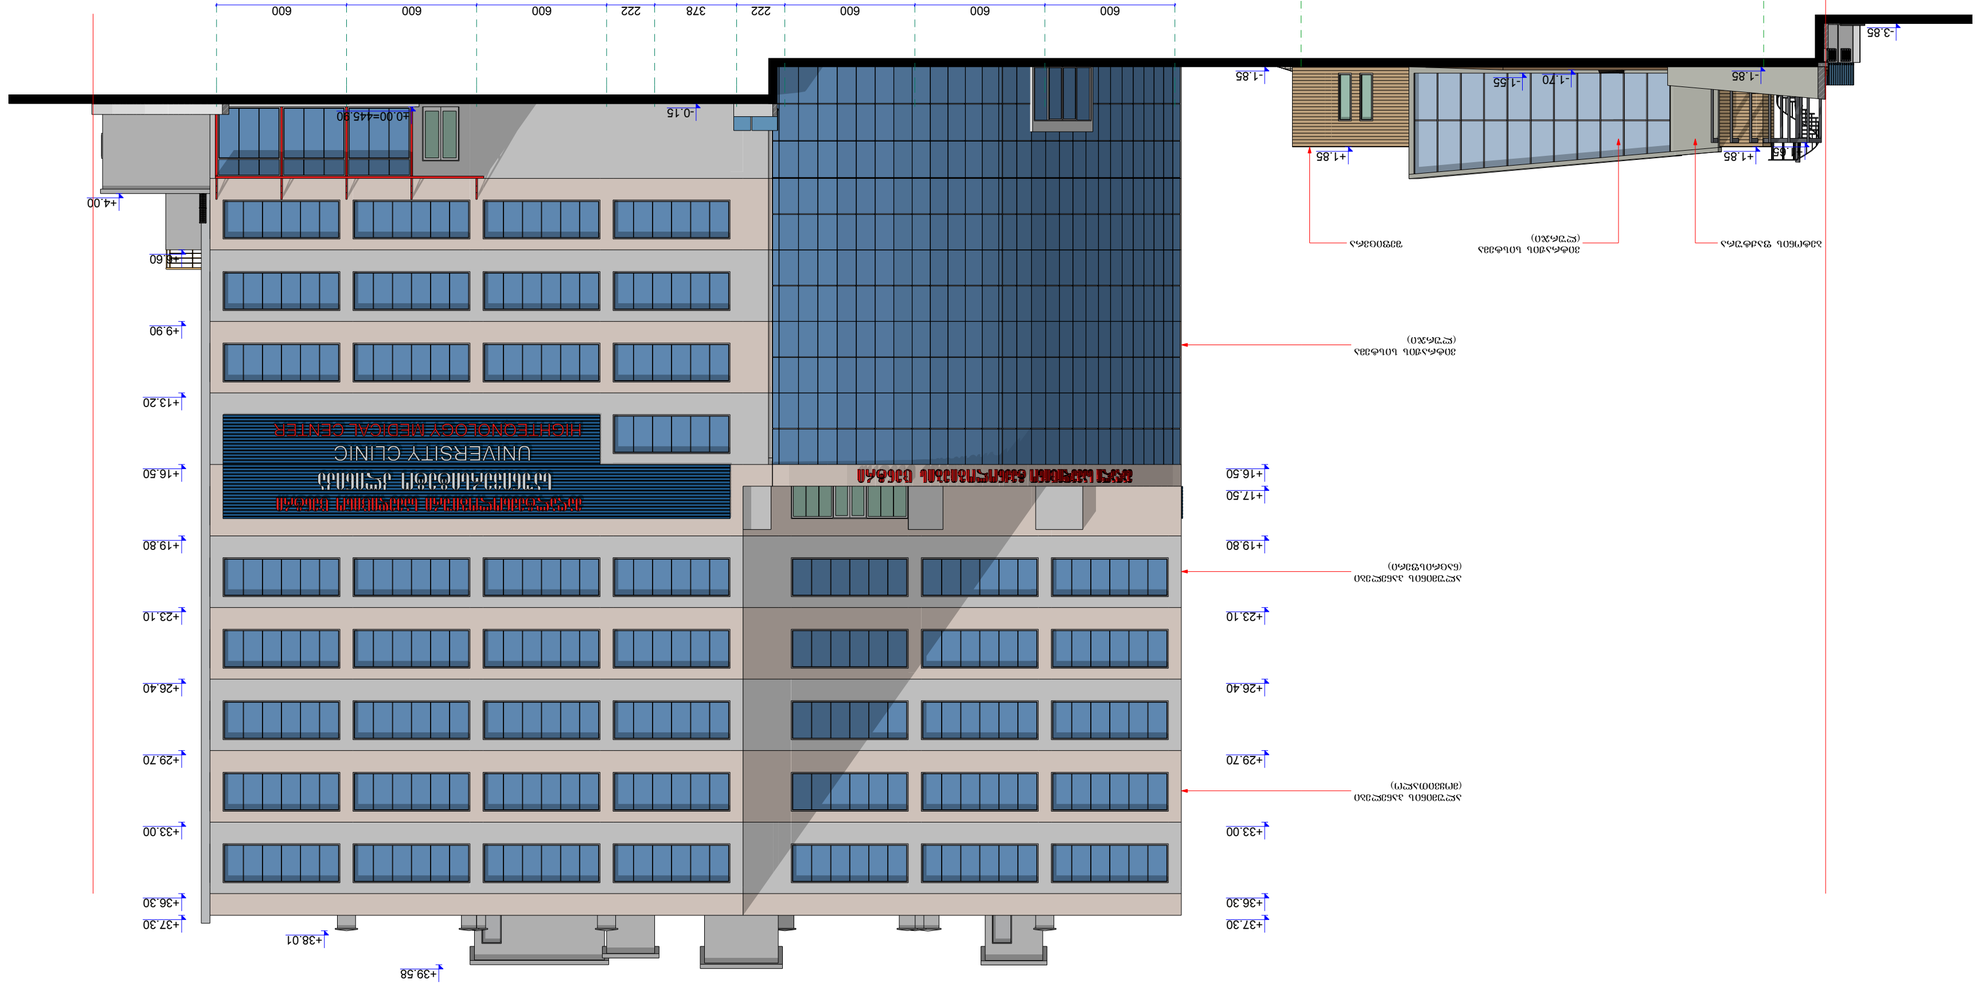

1:200

საუნივერსიტეტი

კლინიკის

კორექტირებული

პროექტი

ფასადი ა-ლ

34

A.26

დაკვეთა # 007/14

ქ. თბილისი, წინანდლის
9,

ფურცლები

ფურცელი

არქიტექტურული
ნაწილი

მთ.არქ.

დირექ. ლ. ჩხაიძე

T. Rvinjilia

მასშტაბი

დამკვეთი

მაღალი ტექნოლოგიების
ცენტრი საუნივერსიტეტო
კლინიკა

არქ. ლ. ჩხაიძე

- 1.85

+16.50

+17.50

+19.80

+23.10

+26.40

+29.70

+33.00

+36.30

+37.30

±0.00=445.90 -0.15

+1.85 +1.85 +1.65

- 1.85 -1.70 -1.55

-3.85

+6.60

+9.90

+13.20

+16.50

+19.80

+23.10

+26.40

+29.70

+33.00

+36.30

+37.30

+39.58

+38.01

+4.00

ალუმინის პანელები
(მოყვითალო)

ალუმინის პანელები
(ნაცრისფერი)

ვიტრაჟის სისტემა
(ლურჯი)

შეფიცვრა ვიტრაჟის სისტემა
(ლურჯი) ბეტონის ფაქტურა

a b g d e z T i k l

600 600 600 222 378 222 600 600 600

2000 583

6' 1'

ფასადი ა-ლ 1:200

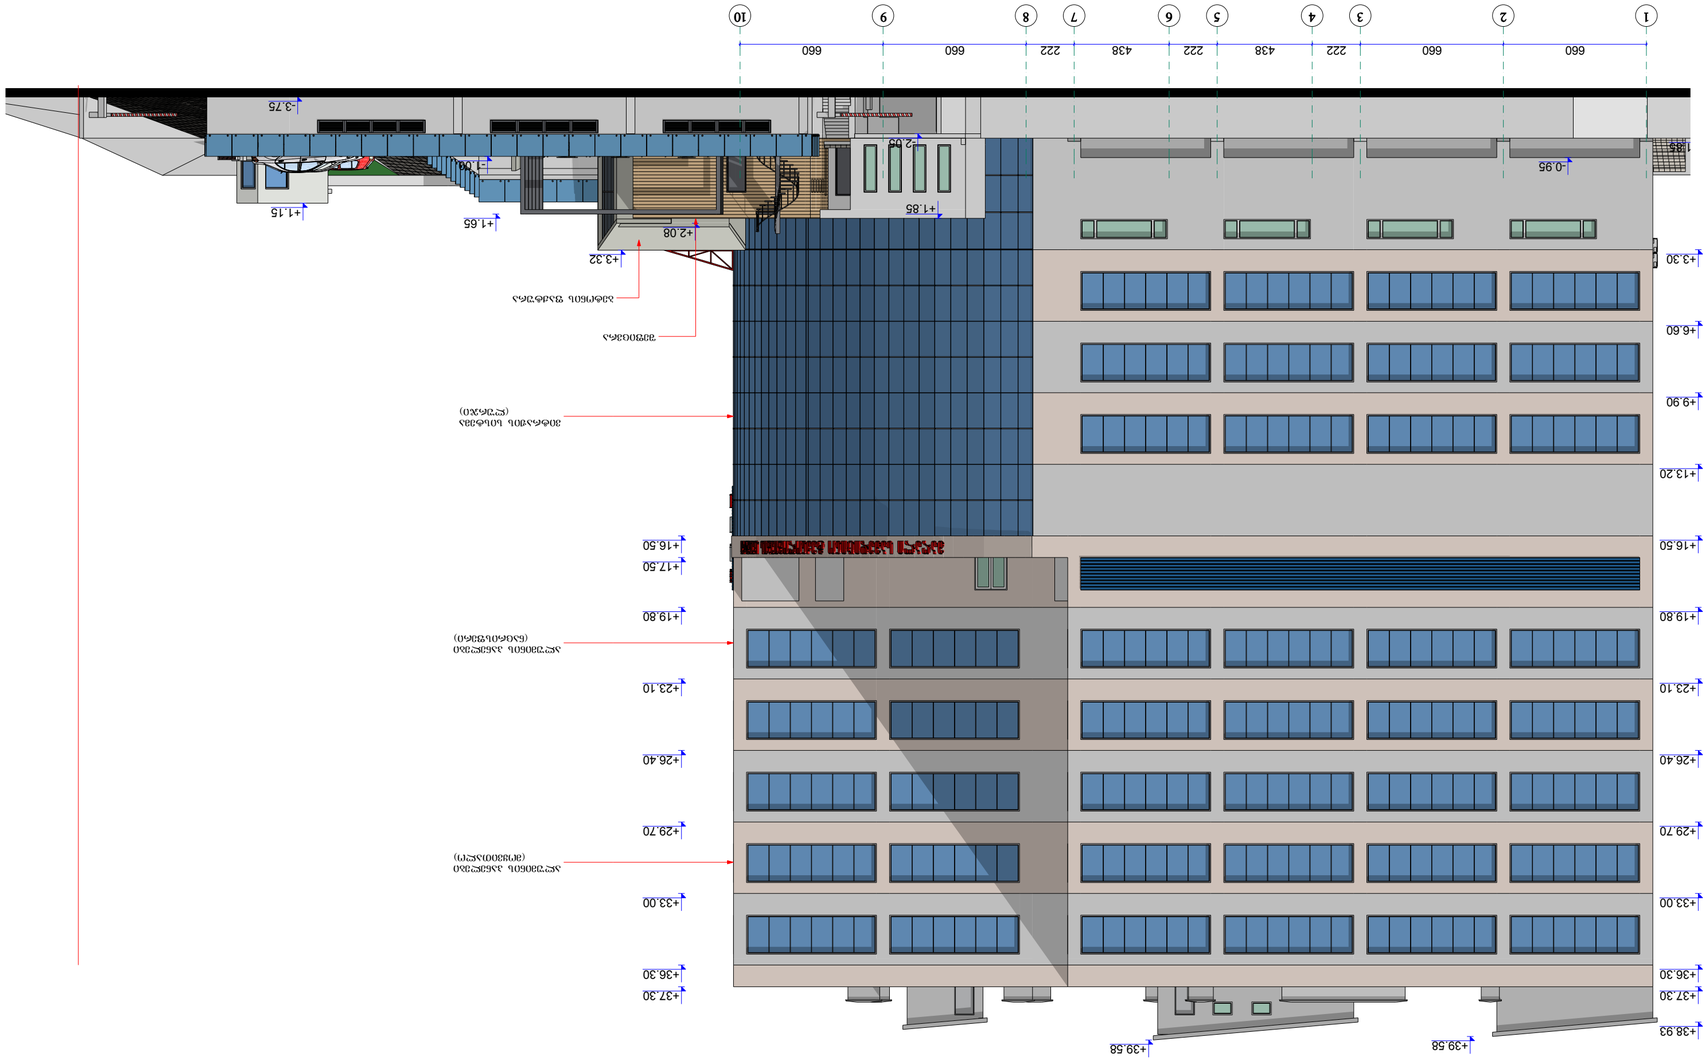

1:200

საუნივერსიტეტი

კლინიკის

კორექტირებული

პროექტი

ფასადი 1-10

34

A.27

დაკვეთა # 007/14

ქ. თბილისი, წინანდლის
9,

ფურცლები

ფურცელი

არქიტექტურული
ნაწილი

მთ.არქ.

დირექ. ლ. ჩხაიძე

T. Rvinjilia

მასშტაბი

დამკვეთი

მაღალი ტექნოლოგიების
ცენტრი საუნივერსიტეტო
კლინიკა

არქ. ლ. ჩხაიძე

+39.58

- 1.85

+3.30

+6.60

+9.90

+13.20

+16.50

+19.80

+23.10

+26.40

+29.70

+33.00

+36.30

+37.30

+38.93

-0.95

+3.32

+1.65

- 1.00

+1.85

-2.05

+2.08

-3.75

+39.58

+16.50

+17.50

+19.80

+23.10

+26.40

+29.70

+33.00

+36.30

+37.30

+1.15

ალუმინის პანელები
(მოყვითალო)

ალუმინის პანელები
(ნაცრისფერი)

ვიტრაჟის სისტემა
(ლურჯი)

Seficvra

ბეტონის ფაქტურა

1 2 3 4 5 6 7 8 9 10

660 660 222 438 222 438 222 660 660

ფასადი 1-10 1:200

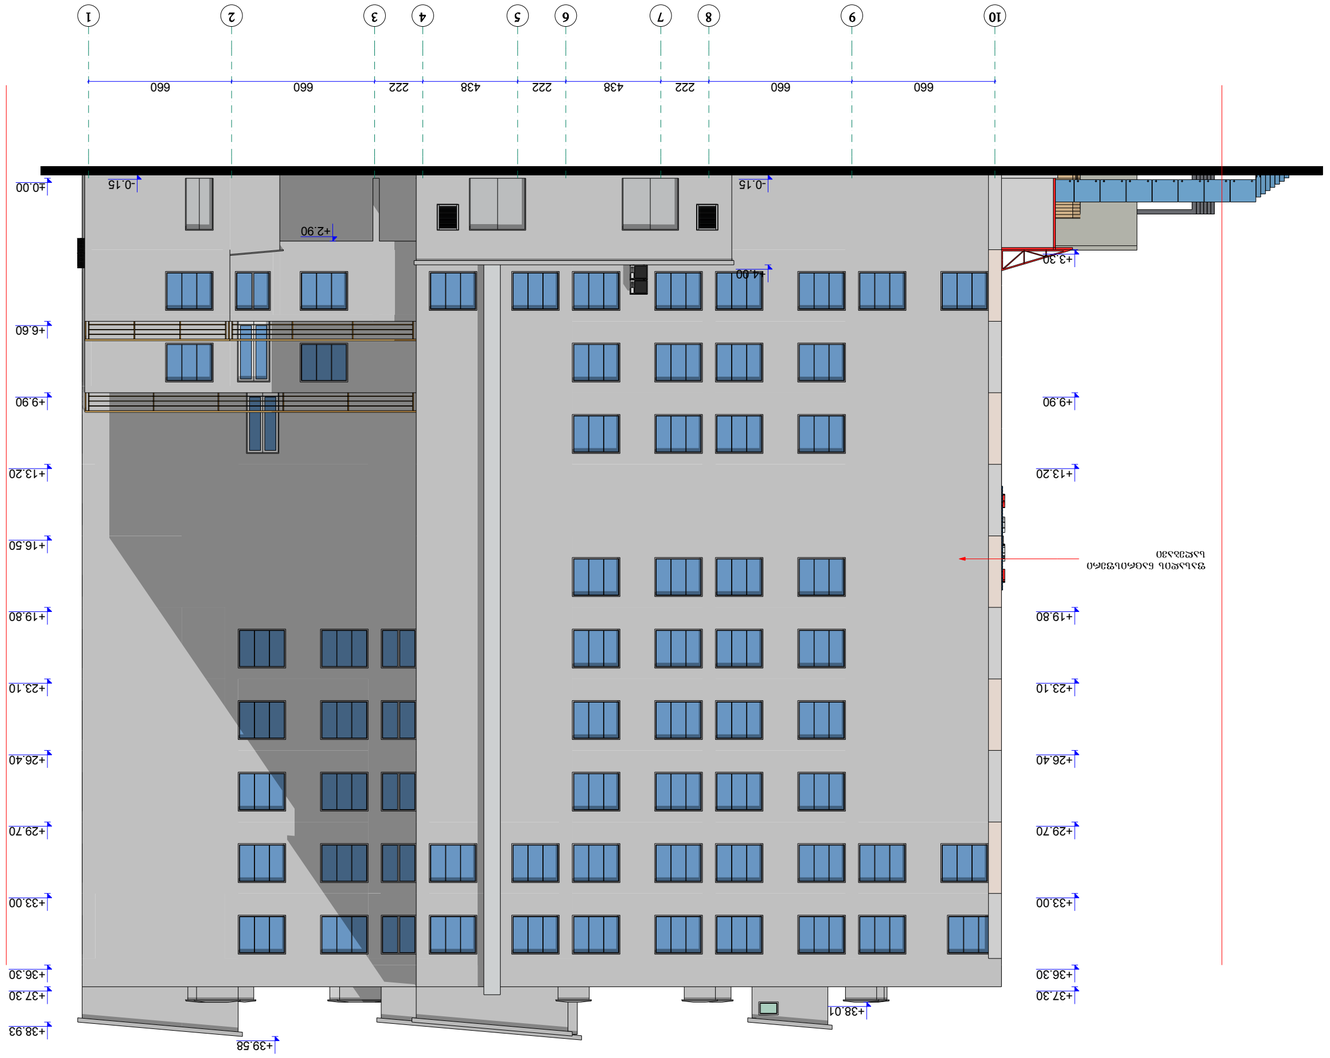

1:200

საუნივერსიტეტი

კლინიკის

კორექტირებული

პროექტი

ფასადი 10-1

34

A.28

დაკვეთა # 007/14

ქ. თბილისი, წინანდლის
9,

ფურცლები

ფურცელი

არქიტექტურული
ნაწილი

მთ.არქ.

დირექ. ლ. ჩხაიძე

T. Rvinjilia

მასშტაბი

დამკვეთი

მაღალი ტექნოლოგიების
ცენტრი საუნივერსიტეტო
კლინიკა

არქ. ლ. ჩხაიძე

+39.58

+13.20

+16.50

+19.80

+23.10

+26.40

+29.70

+33.00

+36.30

+37.30

+38.93

+3.30

+9.90

+13.20

+19.80

+23.10

+26.40

+29.70

+33.00

+36.30

+37.30

+38.01

-0.15

+4.00

±0.00

+6.60

+9.90

-0.15

+2.90

ფასადის ნაცრისფერი
საღებავი

10 9 8 7 6 5 4 3 2 1

660 660 222 438 222 438 222 660 660

ფასადი 10-1 1:200

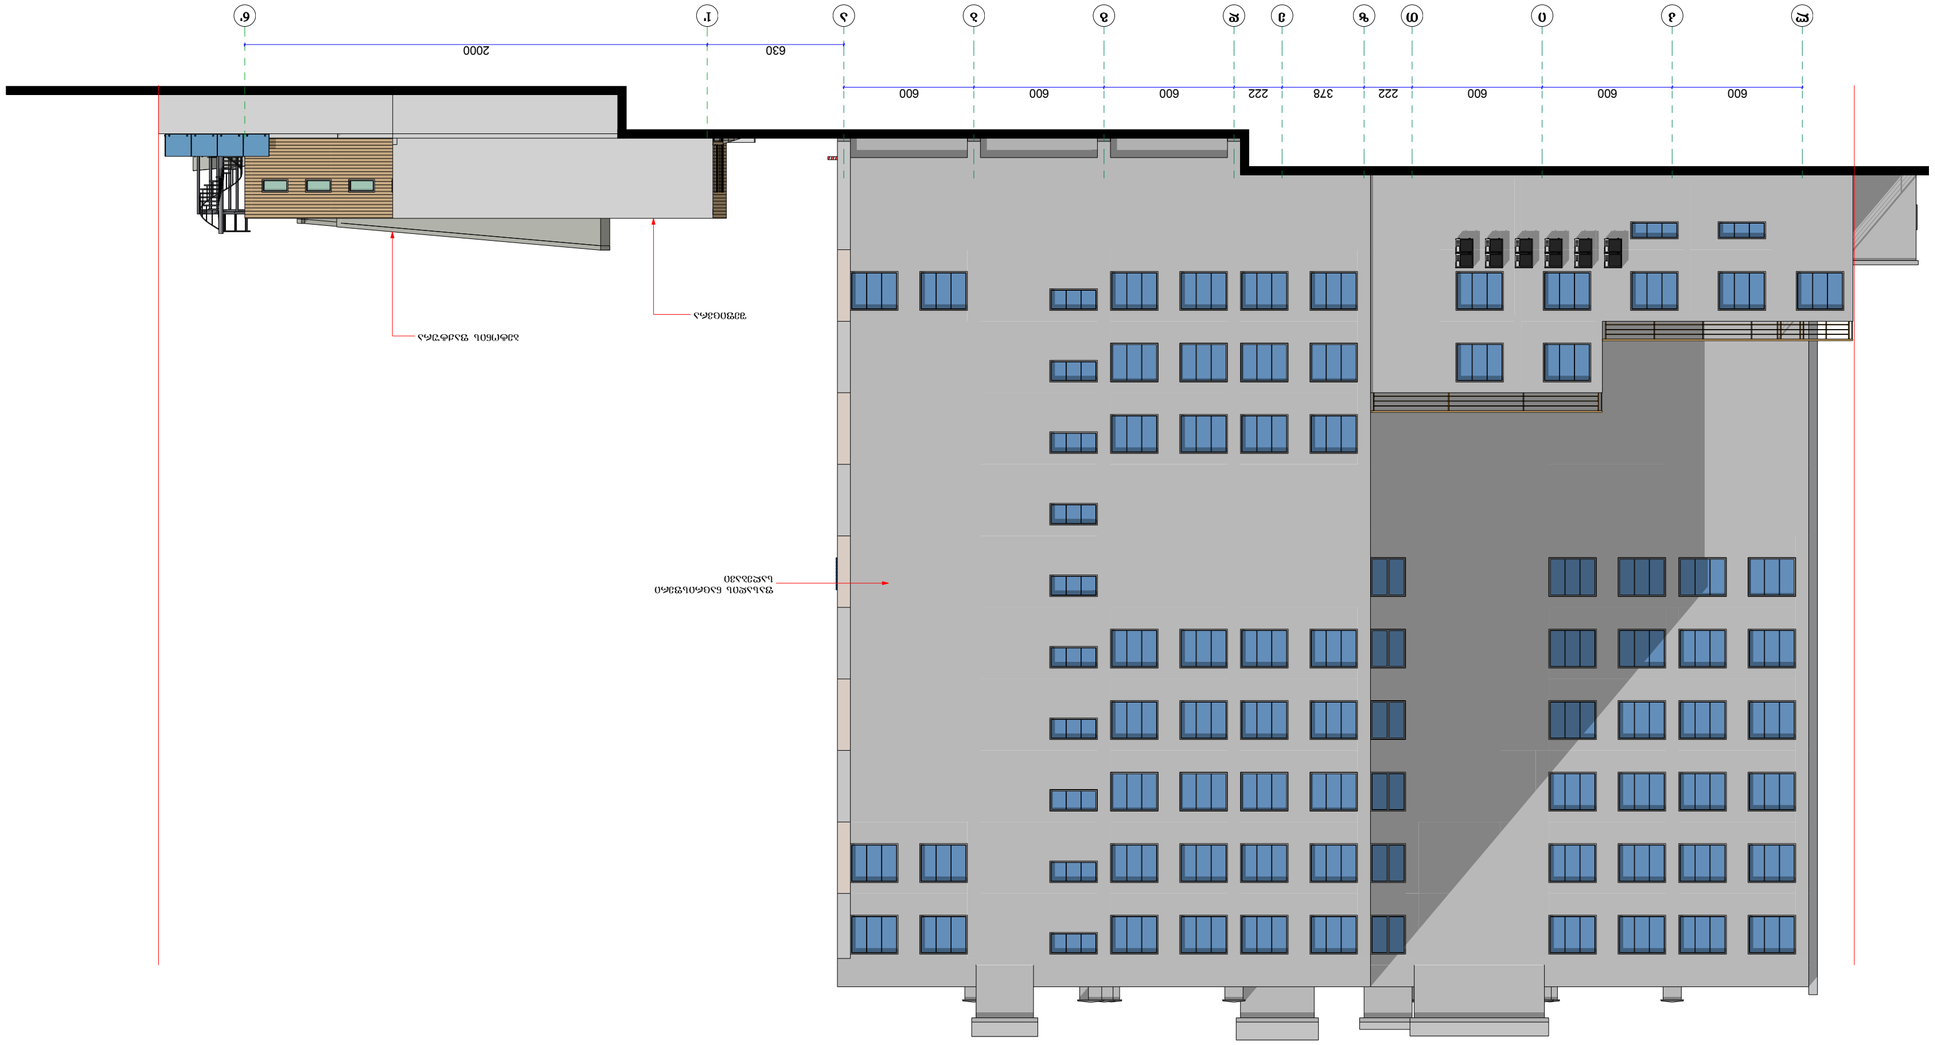

1:200

საუნივერსიტეტი

კლინიკის

კორექტირებული

პროექტი

ფასადი ლ-ა

34

A.29

დაკვეთა # 007/14

ქ. თბილისი, წინანდლის
9,

ფურცლები

ფურცელი

არქიტექტურული
ნაწილი

მთ.არქ.

დირექ. ლ. ჩხაიძე

T. Rvinjilia

მასშტაბი

დამკვეთი

მაღალი ტექნოლოგიების
ცენტრი საუნივერსიტეტო
კლინიკა

არქ. ლ. ჩხაიძე

Seficvra

ბეტონის ფაქტურა

ფასადის ნაცრისფერი
საღებავი

600 600 600 222 378 222 600 600 600

l k i T z e d g b a

630 2000

1' 6'

ფასადი ლ-ა 1:200

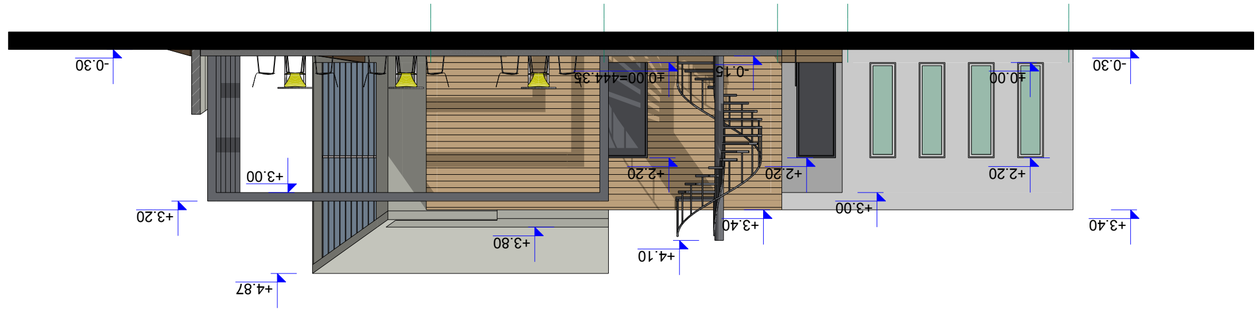

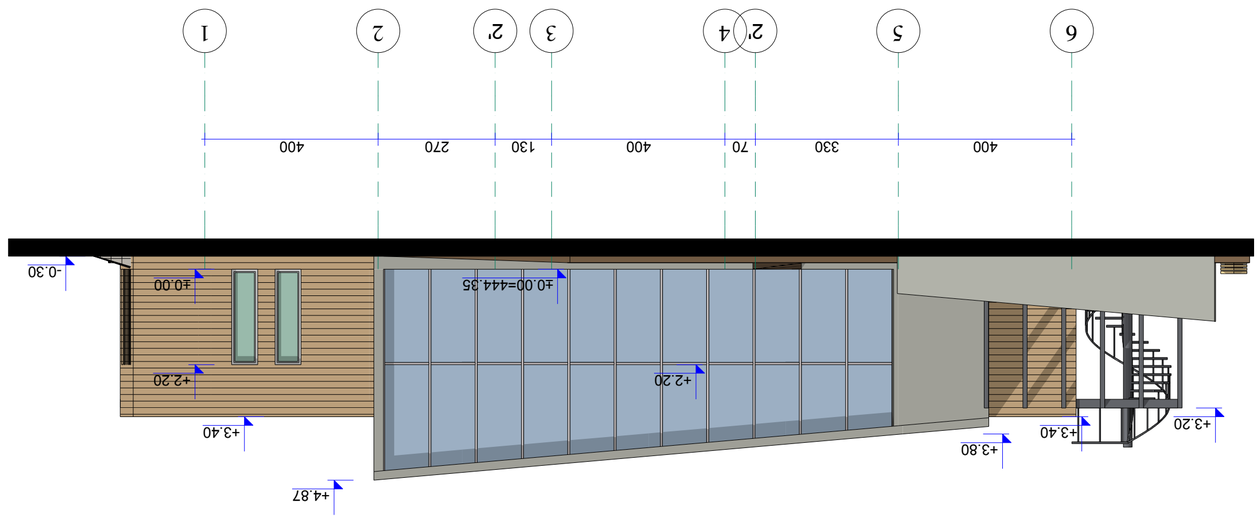

1:100

საუნივერსიტეტი
კლინიკის
კორექტირებული
პროექტი

საპროექტო კაფის
ფასადი 6-1, საპროექტო
კაფის ფასადი ა-ე

34

A.30

დაკვეთა # 007/14

ქ. თბილისი, წინანდლის
9,

ფურცლები

ფურცელი

არქიტექტურული
ნაწილი

მთ.არქ.

დირექ. ლ. ჩხაიძე

T. Rvinjilia

მასშტაბი

დამკვეთი

მაღალი ტექნოლოგიების
ცენტრი საუნივერსიტეტო
კლინიკა

არქ. ლ. ჩხაიძე

6 5 2' 4 3 2' 2 1

+4.87

+3.40

+3.80

+3.40 +3.20

±0.00

+2.20

±0.00=444.35
-0.30

+2.20

400 330 70 400 130 270 400

a1 b1 g1 d1 e1

510 162 400 400

+4.87

+3.80
+3.40
+3.00

-0.30

+3.40

+2.20 +2.20

±0.00=444.35 -0.15

+3.20

+3.00

-0.30

+4.10

±0.00

+2.20

საპროექტო კაფის ფასადი 6-1 1:100

საპროექტო კაფის ფასადი ა-ე 1:100

შენიშვნა: საპროექტო კაფის 0.00 ნიშნული -1.55 მ-ით დაწეულია კლინიკის 0.00 ნიშნულიდან იხ. ჭრილი 2-2

საპროექტო კაფის ფასადი 1-6

1:100

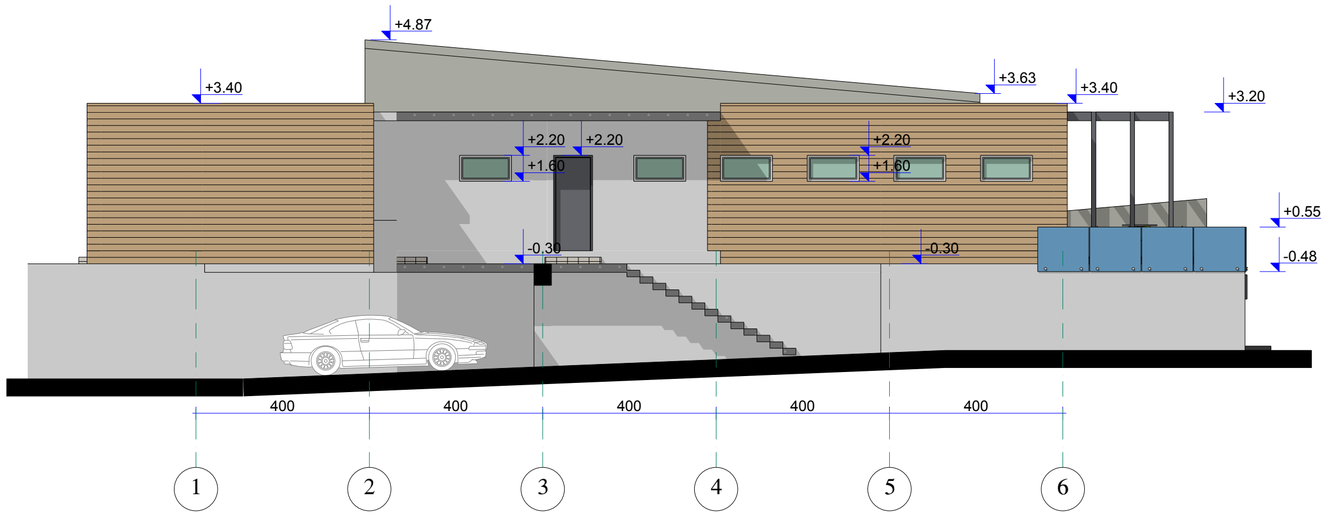

საპროექტო კაფის ფასადი ე-ა

1:100

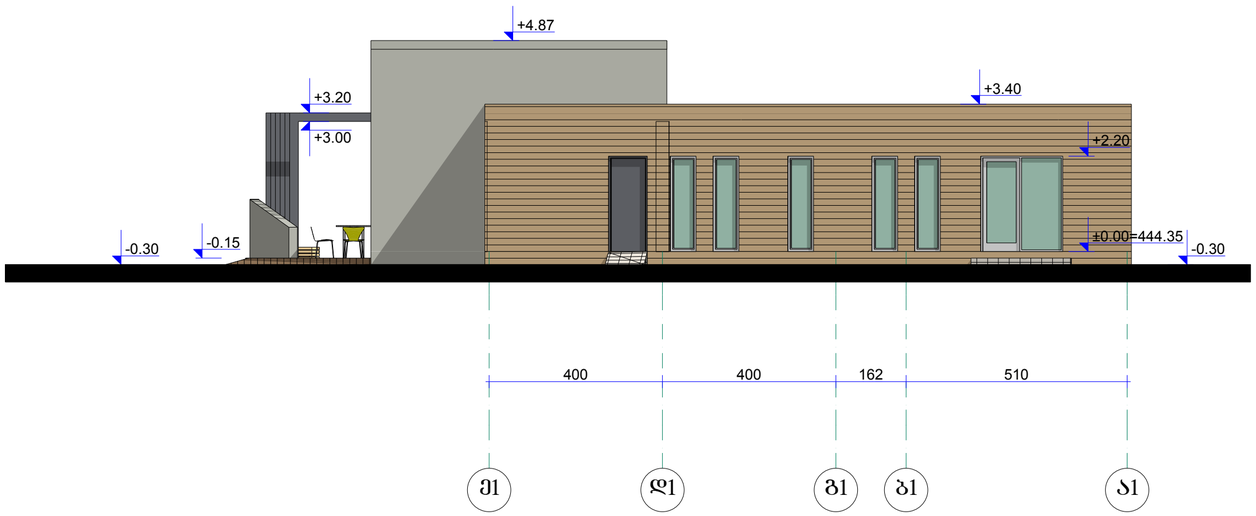

შენიშვნა: საპროექტო კაფის 0.00 ნიშნული -1.55 მ-ით დაწეულია კლინიკის 0.00 ნიშნულიდან იხ. ჭრილი 2-2

RIFF
საქართველო

საუნივერსიტეტო კლინიკის კორექტირებული პროექტი

ქ. თბილისი, წინანდლის 9.

არქიტექტურული ნაწილი

საპროექტო კაფის ფასადი 1-6, საპროექტო კაფის ფასადი ე-ა

დირექ.	ლ. ჩხაიძე	
მთ.არქ.	ო. ღვინჯილია	
არქ.	ლ. ჩხაიძე	

დამკვეთი	მაღალი ტექნოლოგიების ცენტრი საუნივერსიტეტო კლინიკა
დაკვეთა №	007/14
მასშტაბი	1:100
ფურცელი	A.31
ფურცლები	34

ფასადი 1 1:50

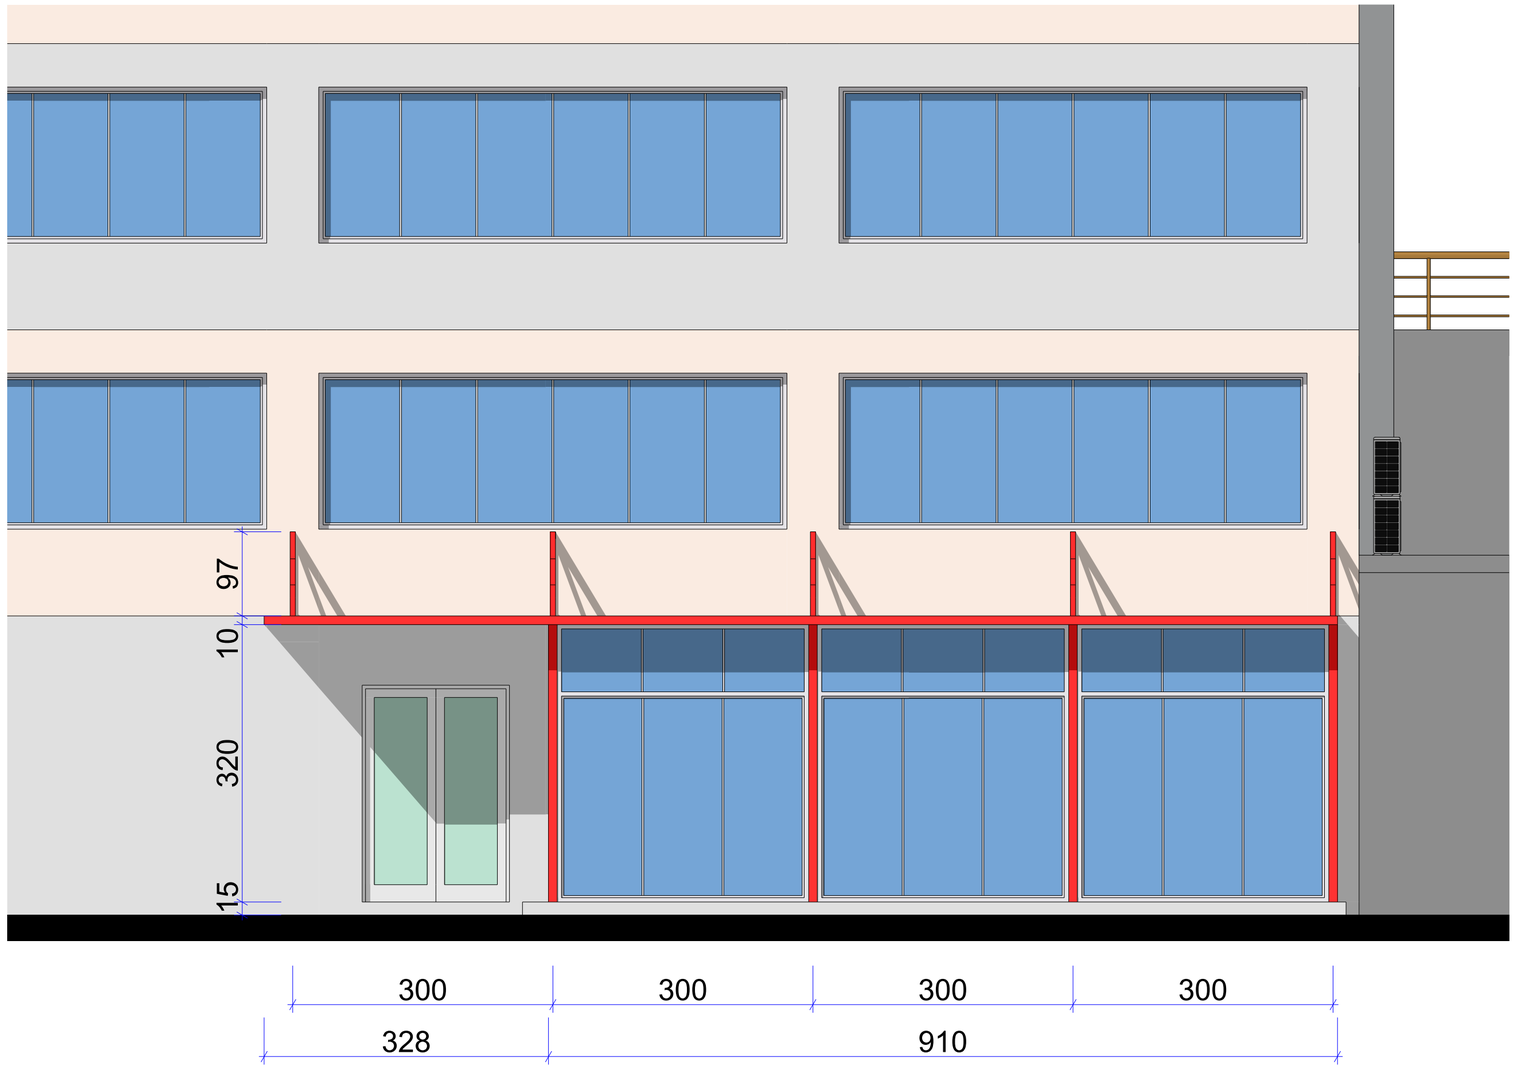

		RIFF სტუდია
		საუნივერსიტეტო კლინიკის კორექტირებული პროექტი
		ქ. თბილისი, ფინანსების 9.
		არქიტექტურული ნაწილი
		ფასადი 1
დირექ.	ლ. ჩხაიძე	
მთარქ.	თ. ღვინჯილია	
არქ.	ლ. ჩხაიძე	
დამკვეთი	მაღალი ტექნოლოგიების ცენტრი საუნივერსიტეტო კლინიკა	
დაკვეთა №	007/14	
მასშტაბი	1:50	
ფურცელი	A.32	
ფურცლები	34	

სასწრაფო დახმარების მიმღების ფასადი 2 1:50

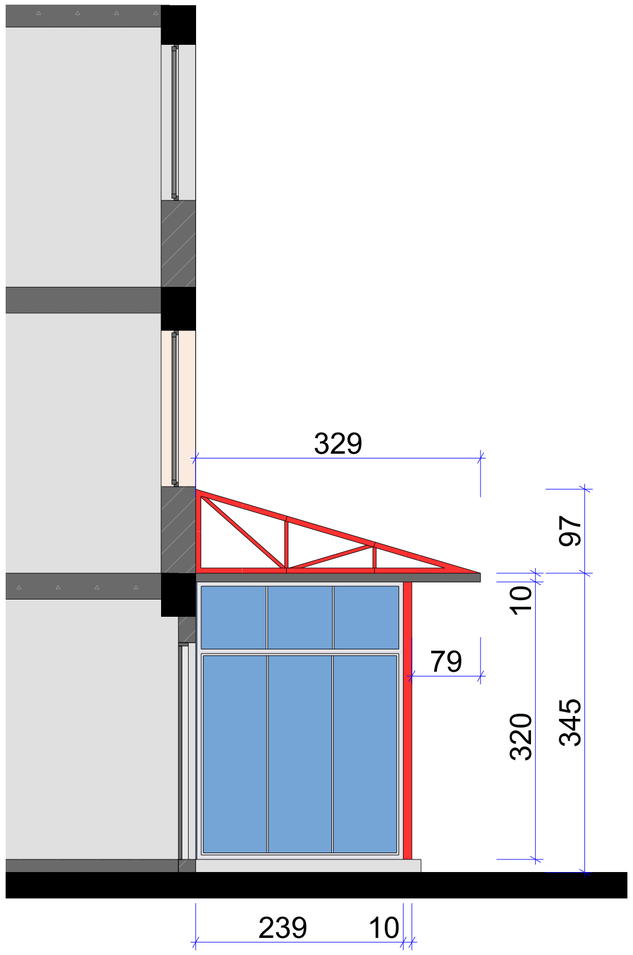

სასწრაფო დახმარების მიმღების ფასადი 3 1:50

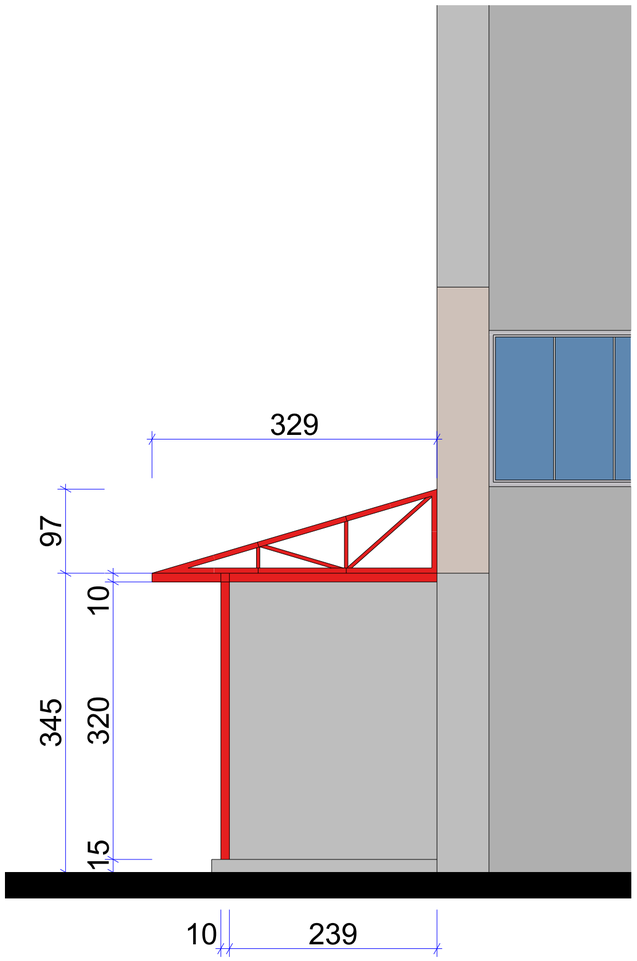

სტუდიაარტერი

საუნივერსიტეტო კლინიკის კორექტირებული პროექტი

ქ. თბილისი, წინანდლის 9.

არქიტექტურული ნაწილი

სასწრაფო დახმარების მიმღების ფასადი 2, სასწრაფო დახმარების მიმღების ფასადი 3

დირექ.	ლ. ჩხაიძე	
მთარქ.	თ. ღვინჯილია	
არქ.	ლ. ჩხაიძე	

დამკვეთი	მაღალი ტექნოლოგიების ცენტრი სუნივერსიტეტ კლინიკა
დაკვეთა №	007/14
მასშტაბი	1:50
ფურცელი	A.33
ფურცლები	34