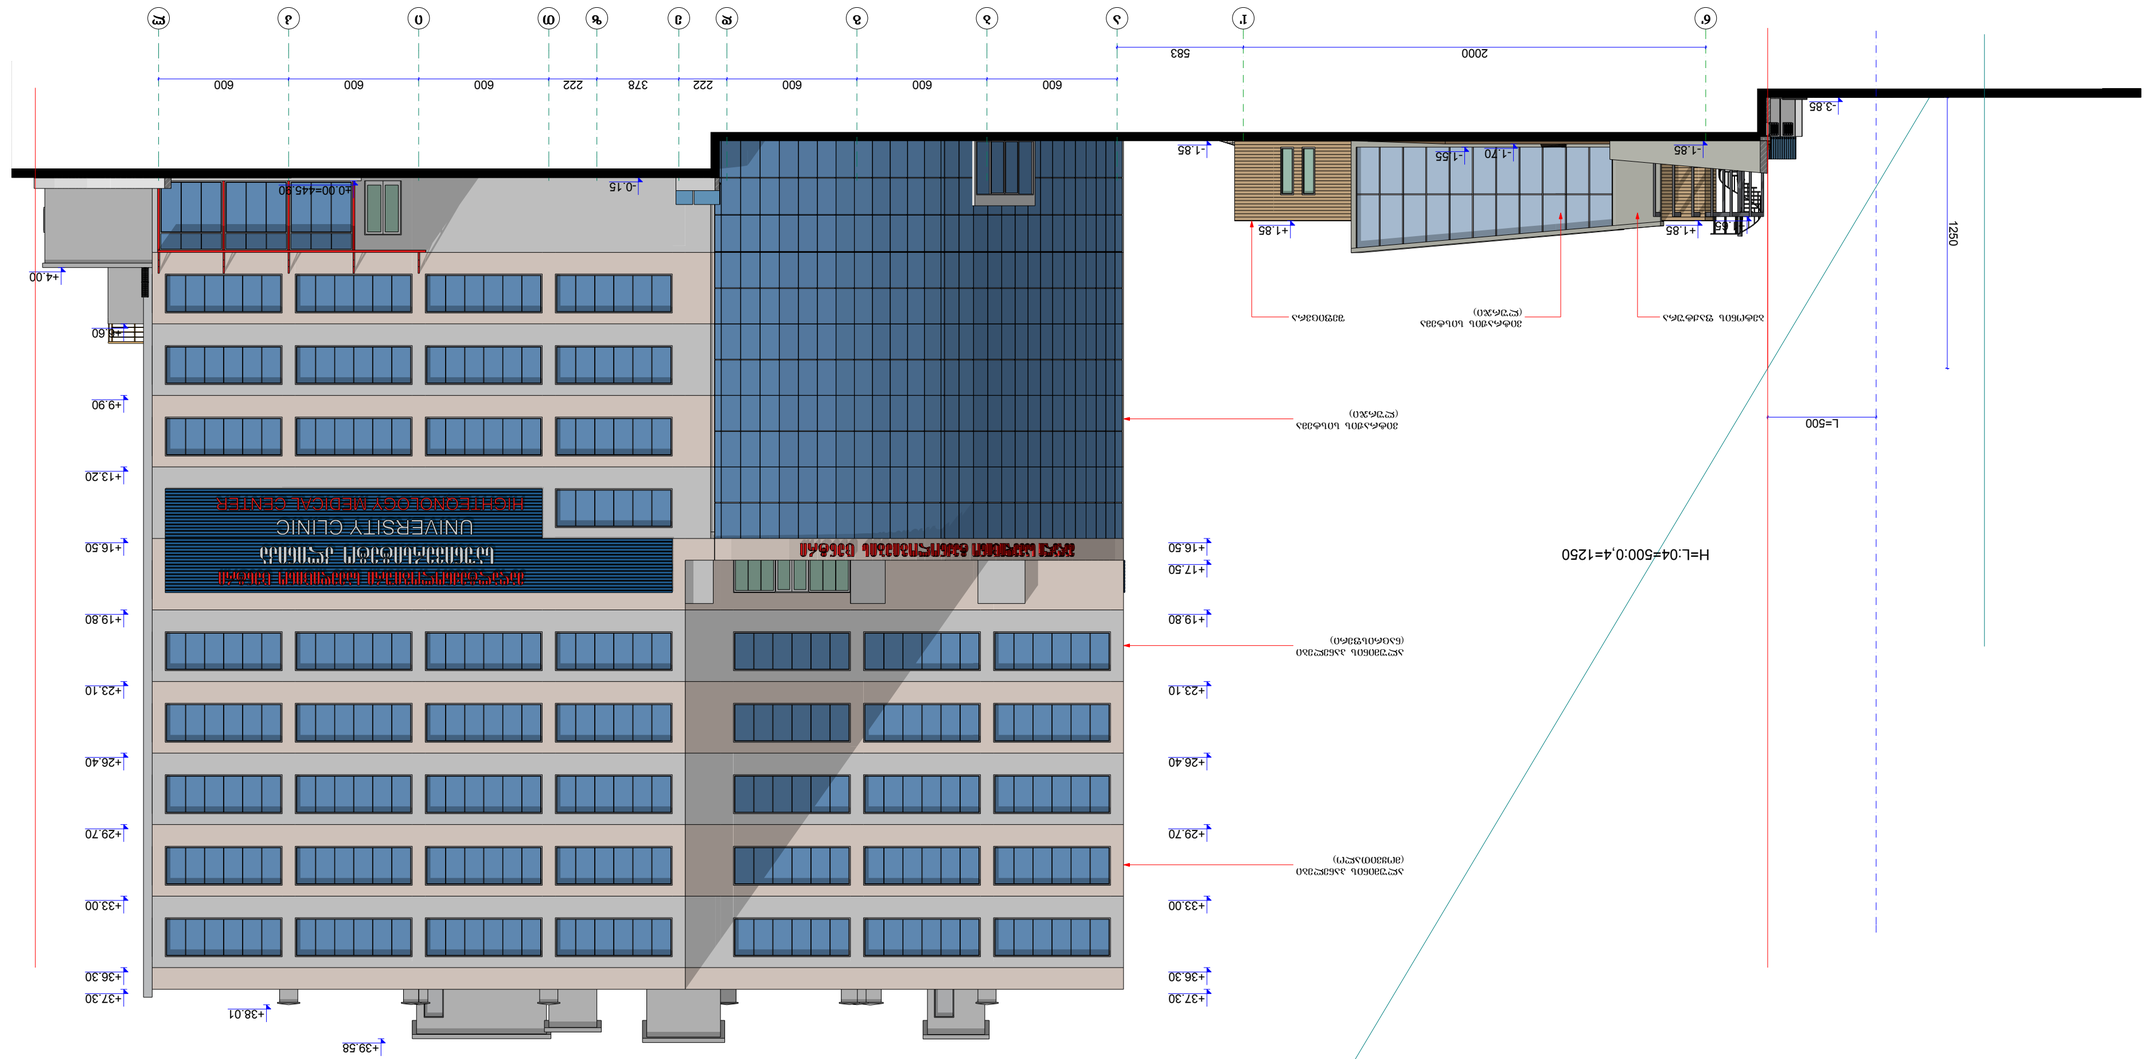

ტიპიური ფასადის ფრაგმენტი	
ფასადის ფრაგმენტი	
მასშტაბი	1:200
ფურცლის №	34
პროექტის №	007/14
დამკვეთი	
პროექტის დასახელება	
ნაგებობის ტიპი	
ნაგებობის მისამართი	
ფურცლის დასახელება	
ფურცლის №	
ფასადის ფრაგმენტი	
ფასადის ფრაგმენტი	
ფასადის ფრაგმენტი