მშენებლობის დღიური გრაფიკი

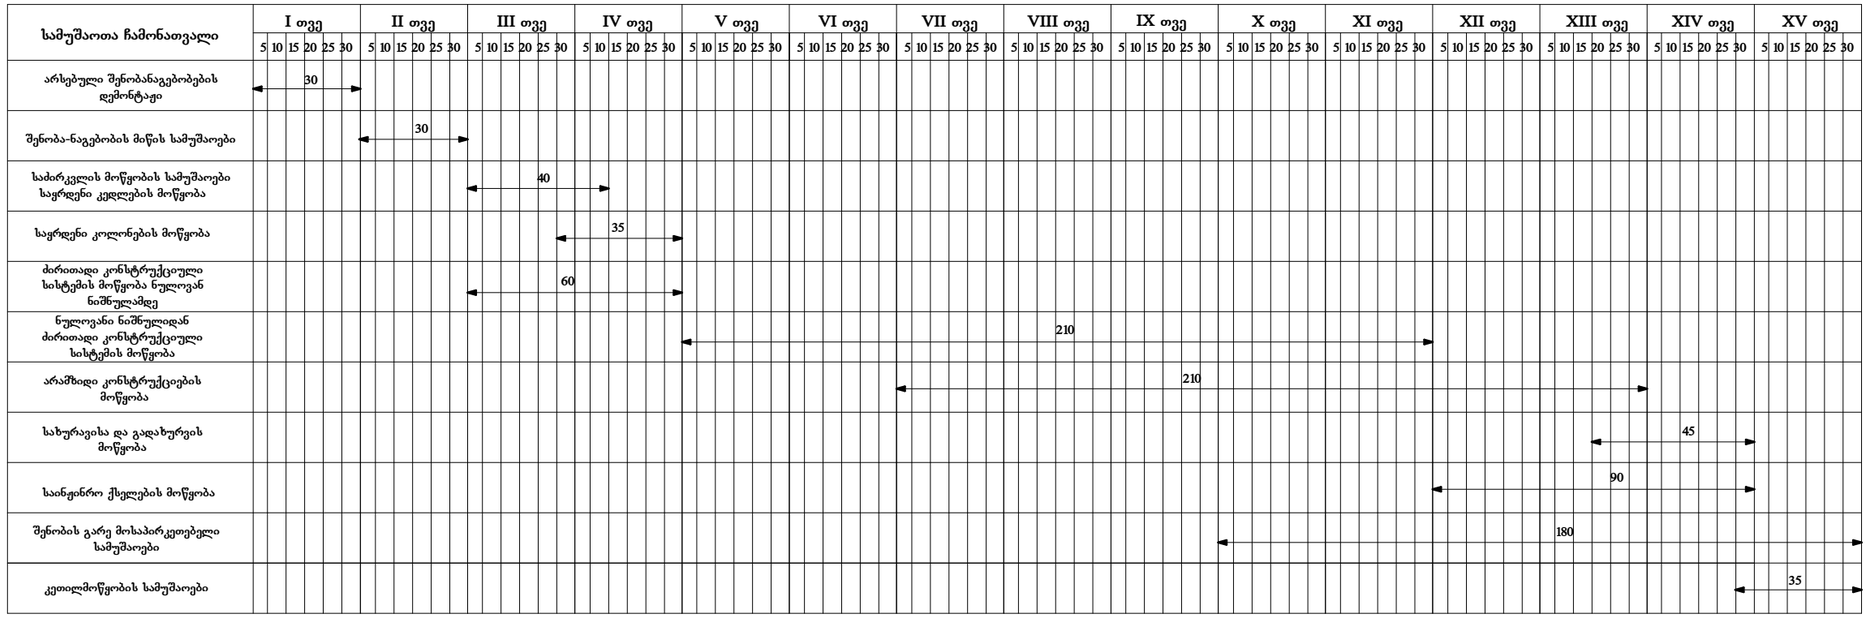

არსებული შენობანაგებობების დემონტაჟი	----------	30 დღე
შენობა-ნაგებობის მიწის სამუშაოები	----------	30 დღე
საძირკვლის მოწყობის სამუშაოები საყრდენი კედლების მოწყობა	----------	40 დღე
საყრდენი კოლონების მოწყობა	----------	35 დღე
ძირითადი კონსტრუქციული სისტემის მოწყობა ნულოვან ნიშნულამდე	----------	60 დღე
ნულოვანი ნიშნულიდან ძირითადი კონსტრუქციულისისტემის მოწყობა	----------	210 დღე
არამზიდი კონსტრუქციების მოწყობა	----------	210 დღე
სახურავისა და გადახურვის მოწყობა	----------	45 დღე
საინჟინრო ქსელების მოწყობა	----------	90 დღე
შენობის გარე მოსაპირკეთებელი სამუშაოები	----------	180 დღე
კეთილმოწყობის სამუშაოები	----------	35 დღე

ფორმატი	A-3	თბილისი 2012 წ.
		დაკვეთა #09-2012

ექსპლიკაცია:

პირობითი ნიშნები

შენიშვნები:

პროექტში ცვლილებები შეთანხმებული უნდა იქნეს პროექტის ავტორთან და მერიის საქალაქო სამსახურთან.

პროექტის სახელწოდება

ქ. თბილისი. თაქთაქიშვილის ქუჩა #12, 12ა.

მრავალბინიანი საცხოვრებელი სახლი

დამკვეთი

შპს "კოლხი არტექსი"

შპს "ლ.ლ. და კომპანია"

თანამდებობა	გვარი	ხელმოწერა
დირექტორი	მ. ლოსაბერძე	
პროექტის ავტორი	დ. ლოსაბერძე	
მასშტაბი	1:100	მშენებლობის დღიური გრაფიკი
თარიღი	23.04.2012	

სტადია	ფურცლები	ფურცელი
ესკიზი	22	22