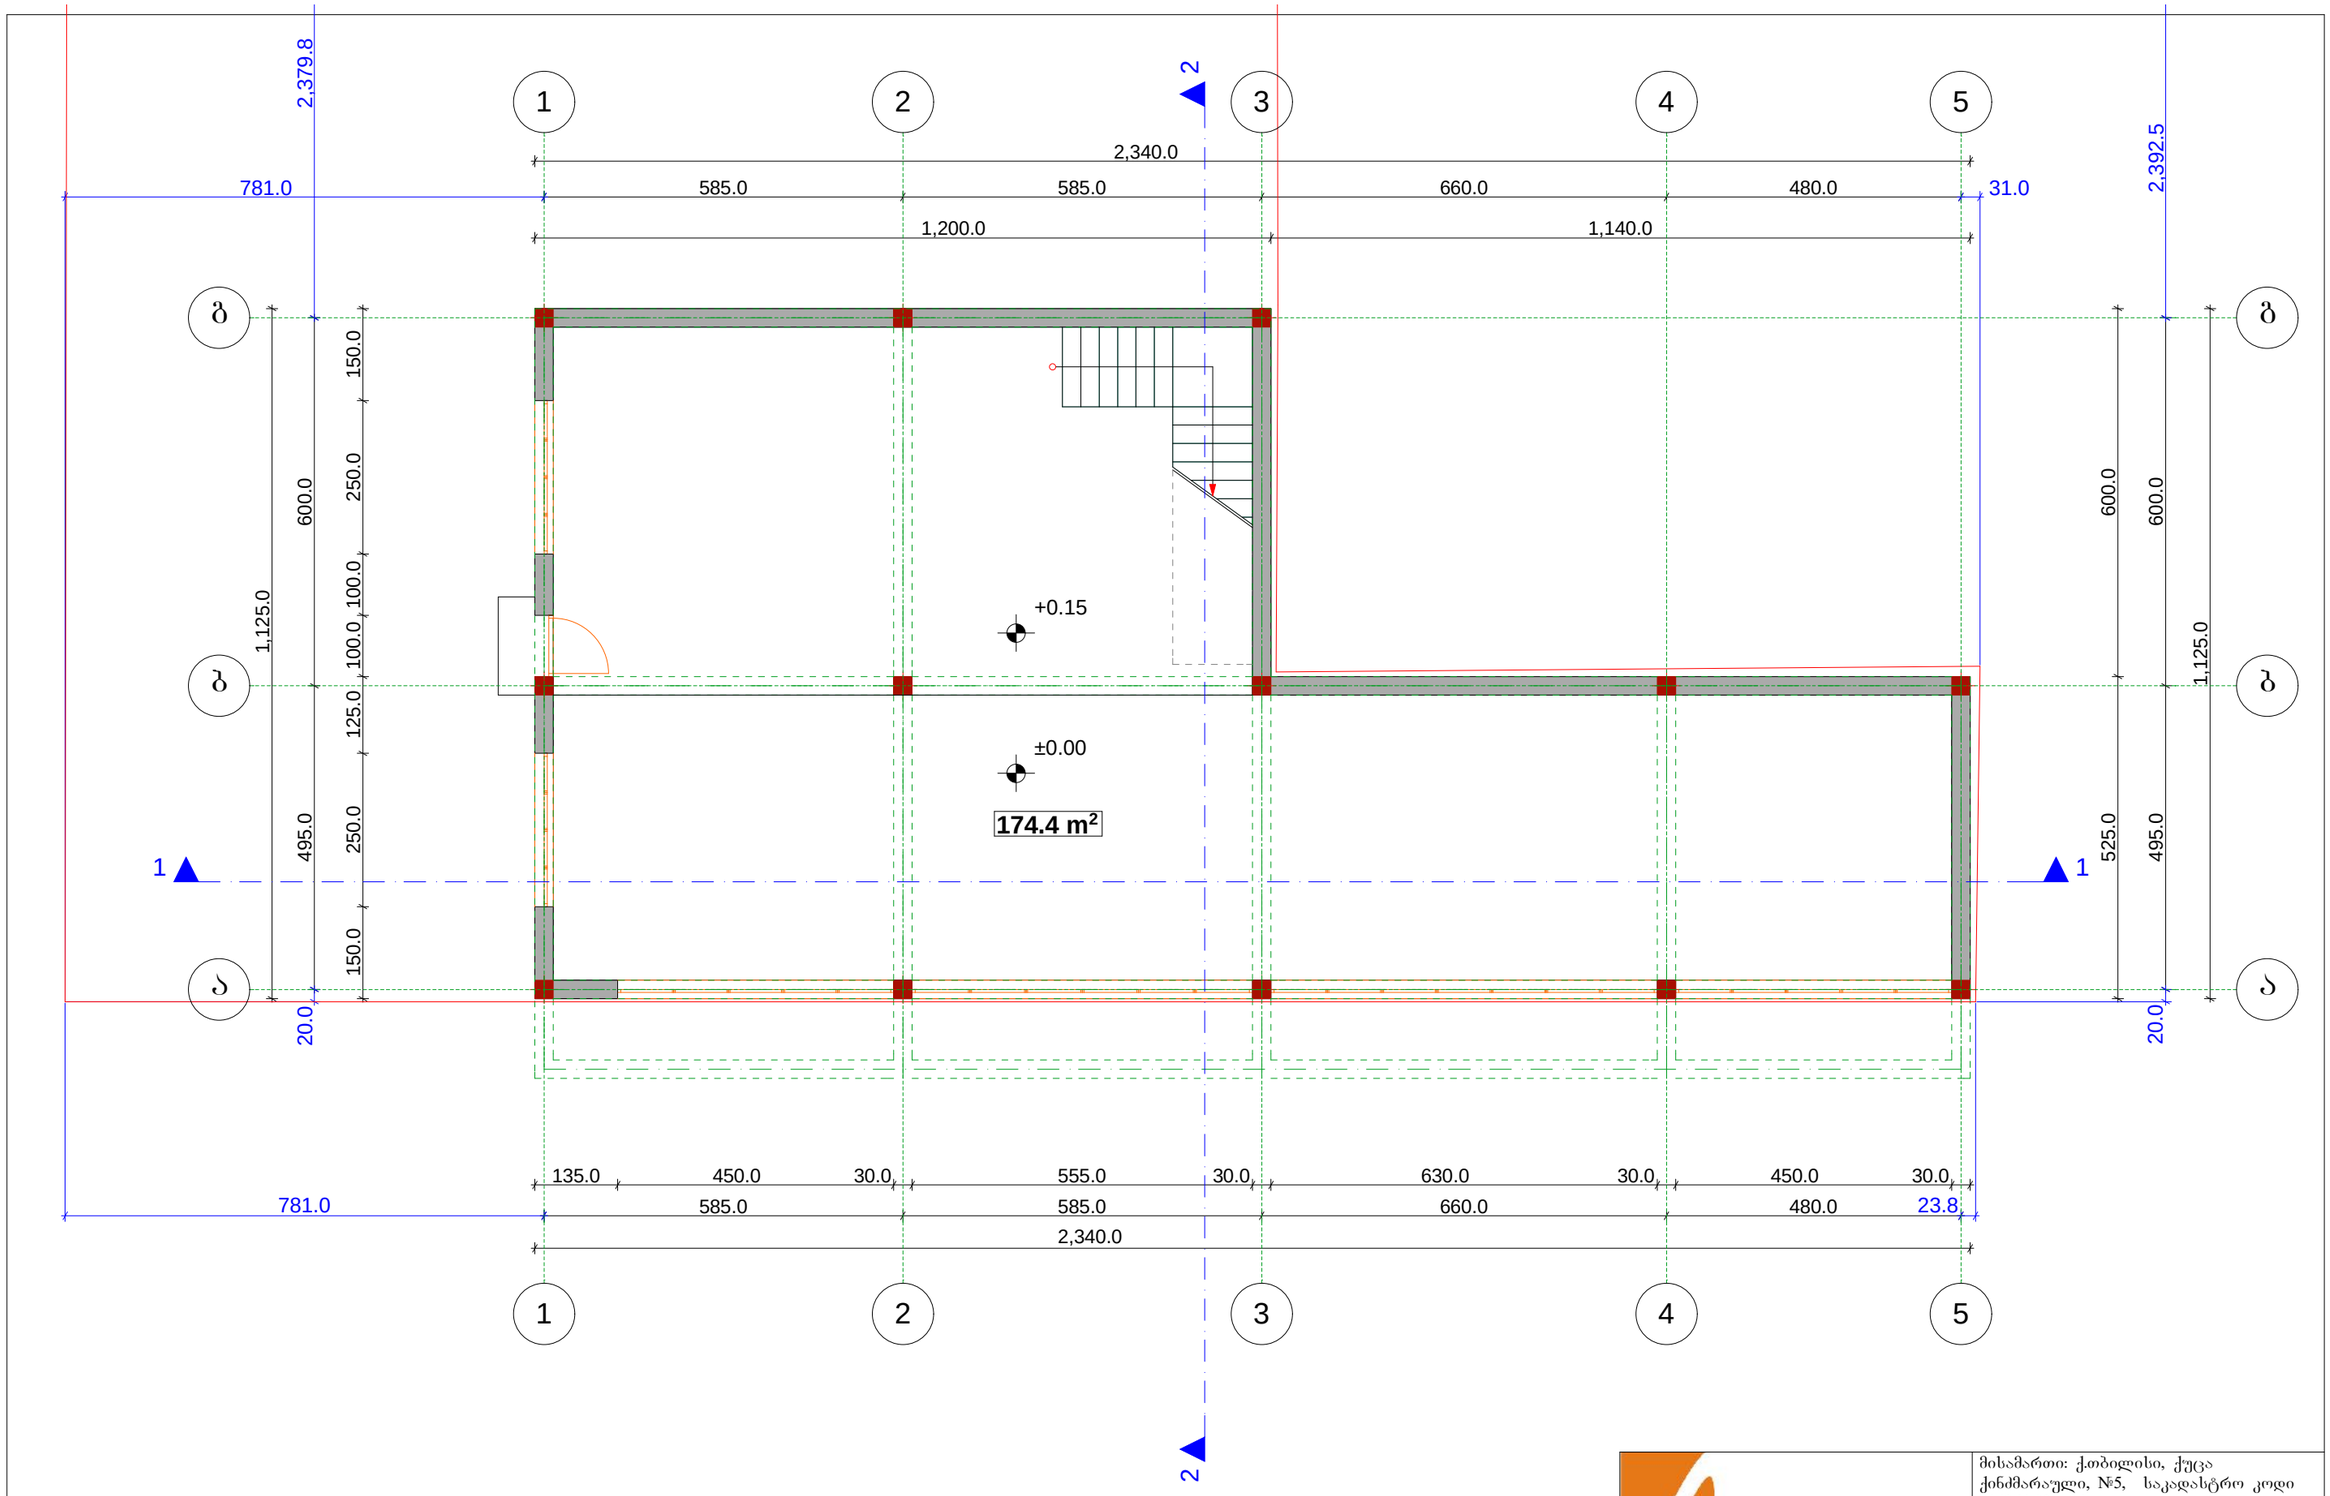

Art line ARCHITECTS GROUP შპს. "არტ ლაინი"		
დირექტორი		მ. ბაიდარაშვილი
არქიტექტორი		ე. სტარუხინა

მისამართი: ქობილისი, ქუცა ქინძმარაული, №5, საკადასტრო კოდი 01.19.33.001.504

არქიტექტურული ნაწილი — 2014წ

ბეჭმა 0.00 ნიშნულზე

სტადია	ფურცელი	ფურცლები	ზომა
პრ.			1:100

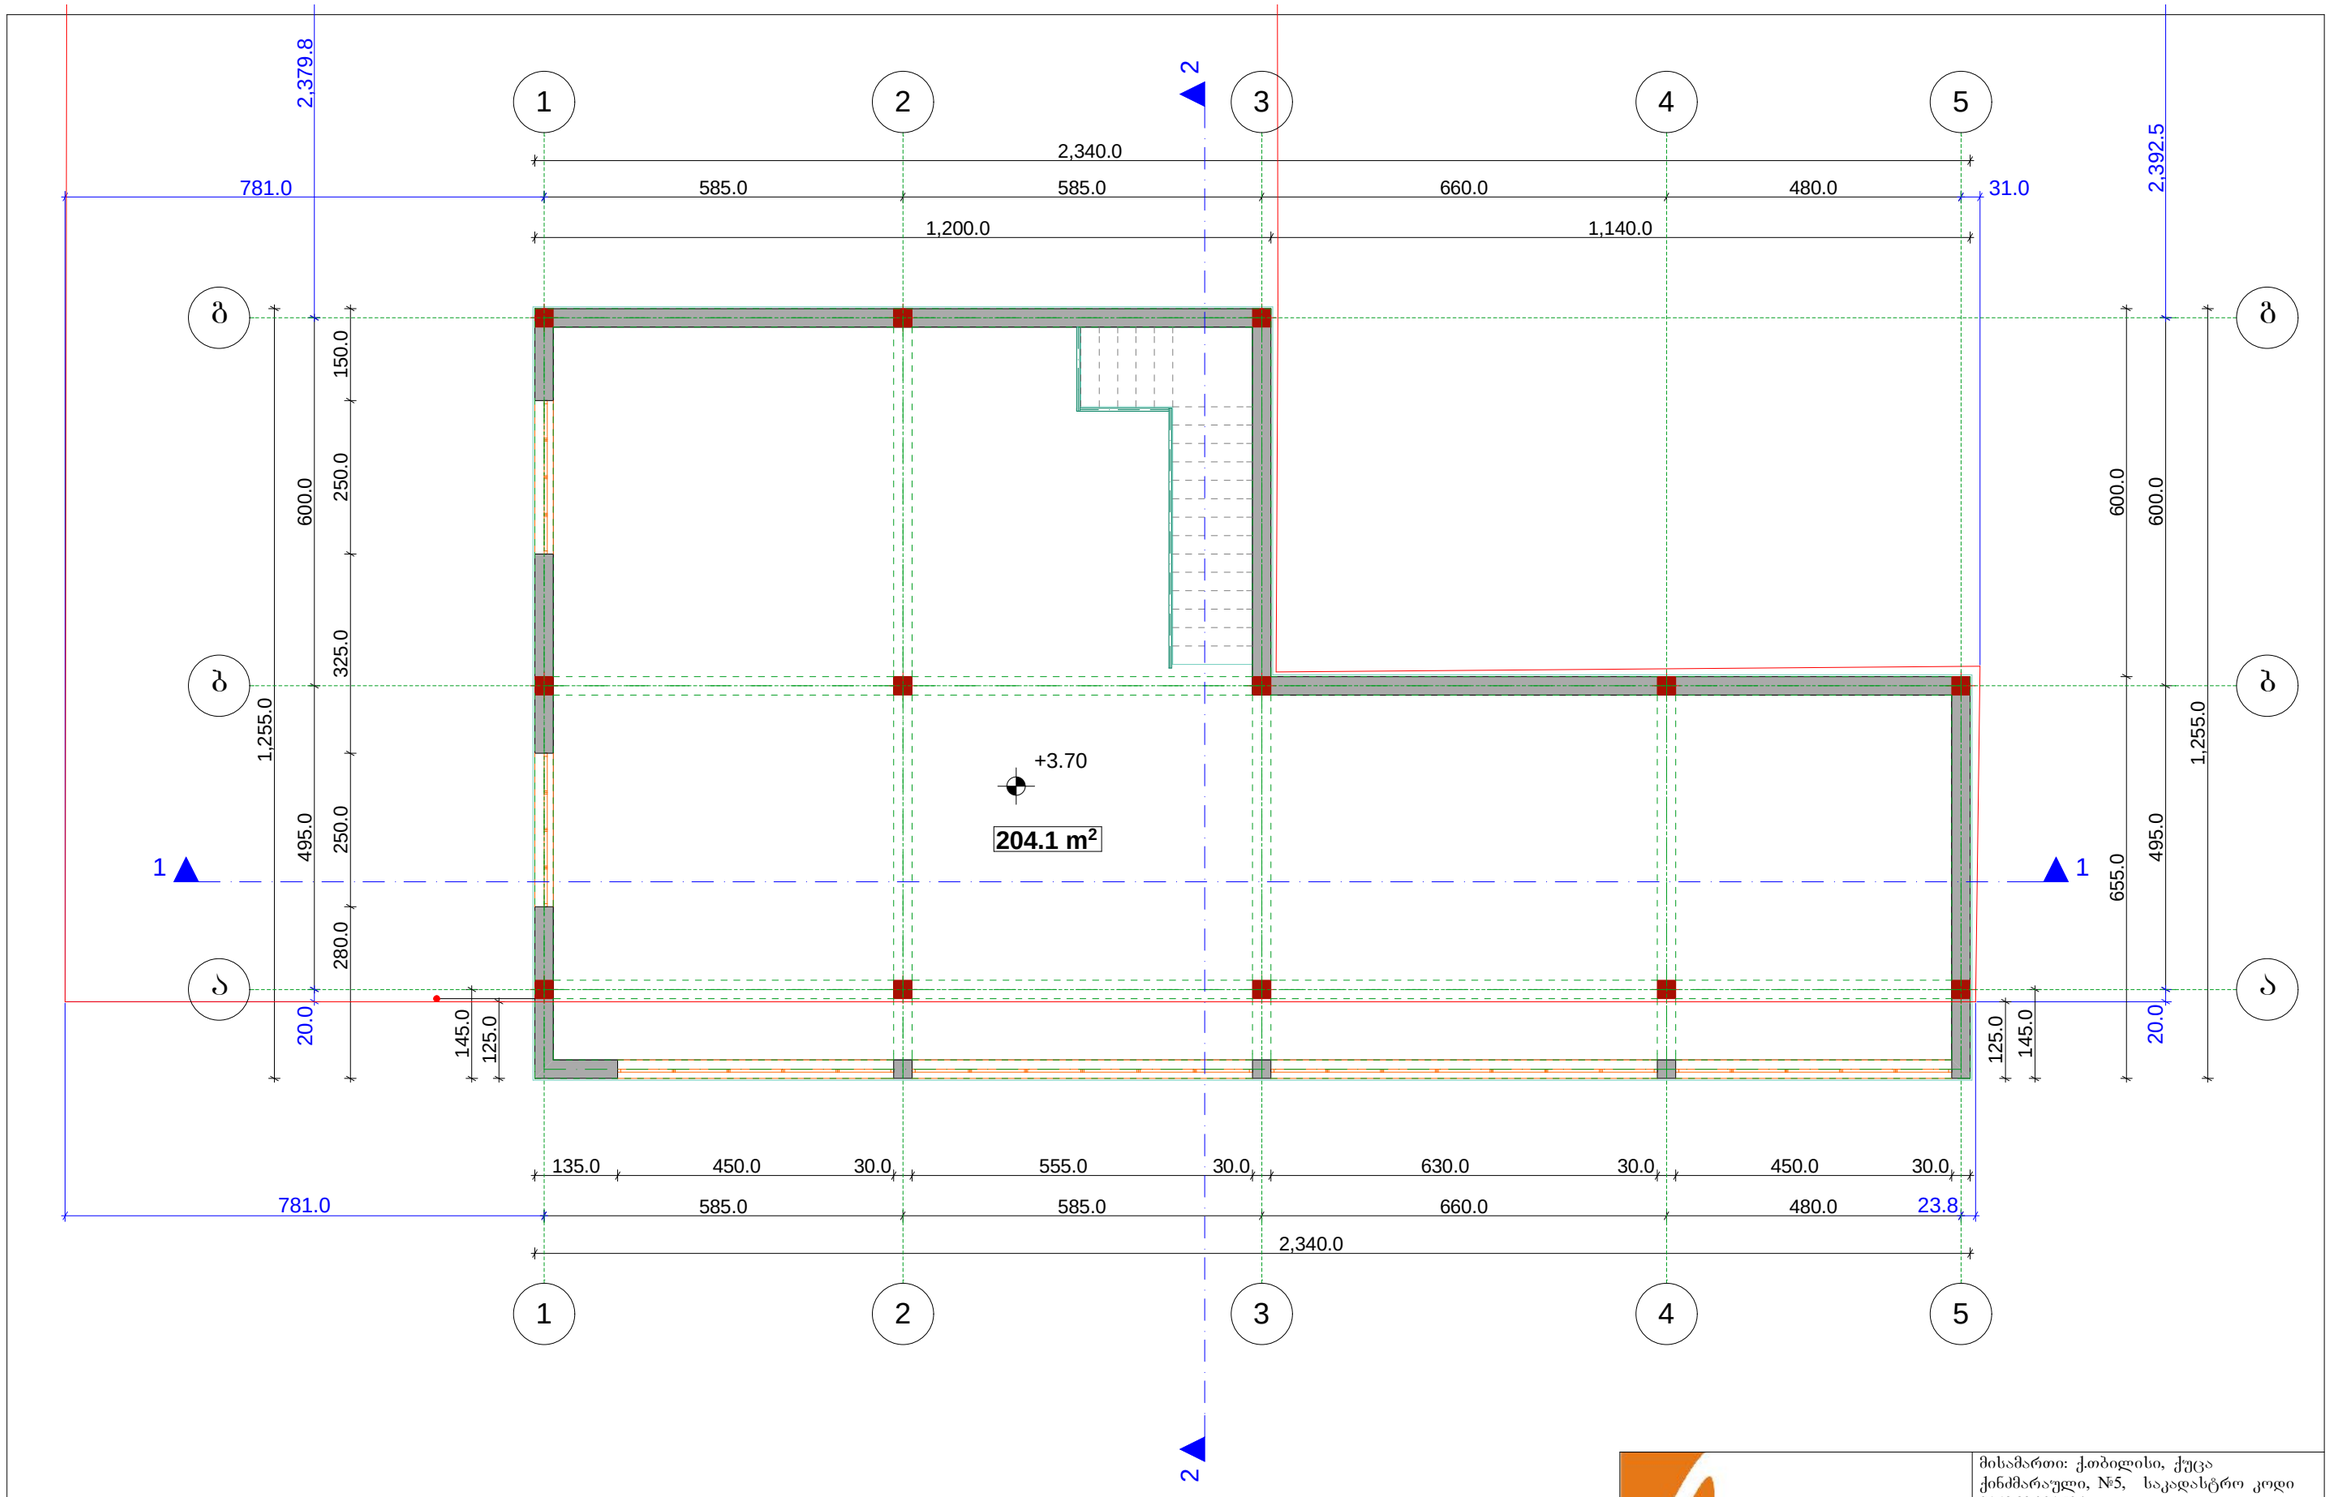

Art line ARCHITECTS GROUP	შპს. "არტ ლაინი"	მისამართი: ქ.თბილისი, ჭუცა ქინძმარაული, №5, საკადასტრო კოდი 01.19.33.001.504	
		არქიტექტურული ნაწილი	2014წ
დირექტორი	მ. ბაიდარაშვილი	გეგმა +3.70 ნიშნულზე	სტადია / ფურცელი / ფურცლები / ჩასშტაბი
არქიტექტორი	ე. სტარუხინა		პრ. / 1:100

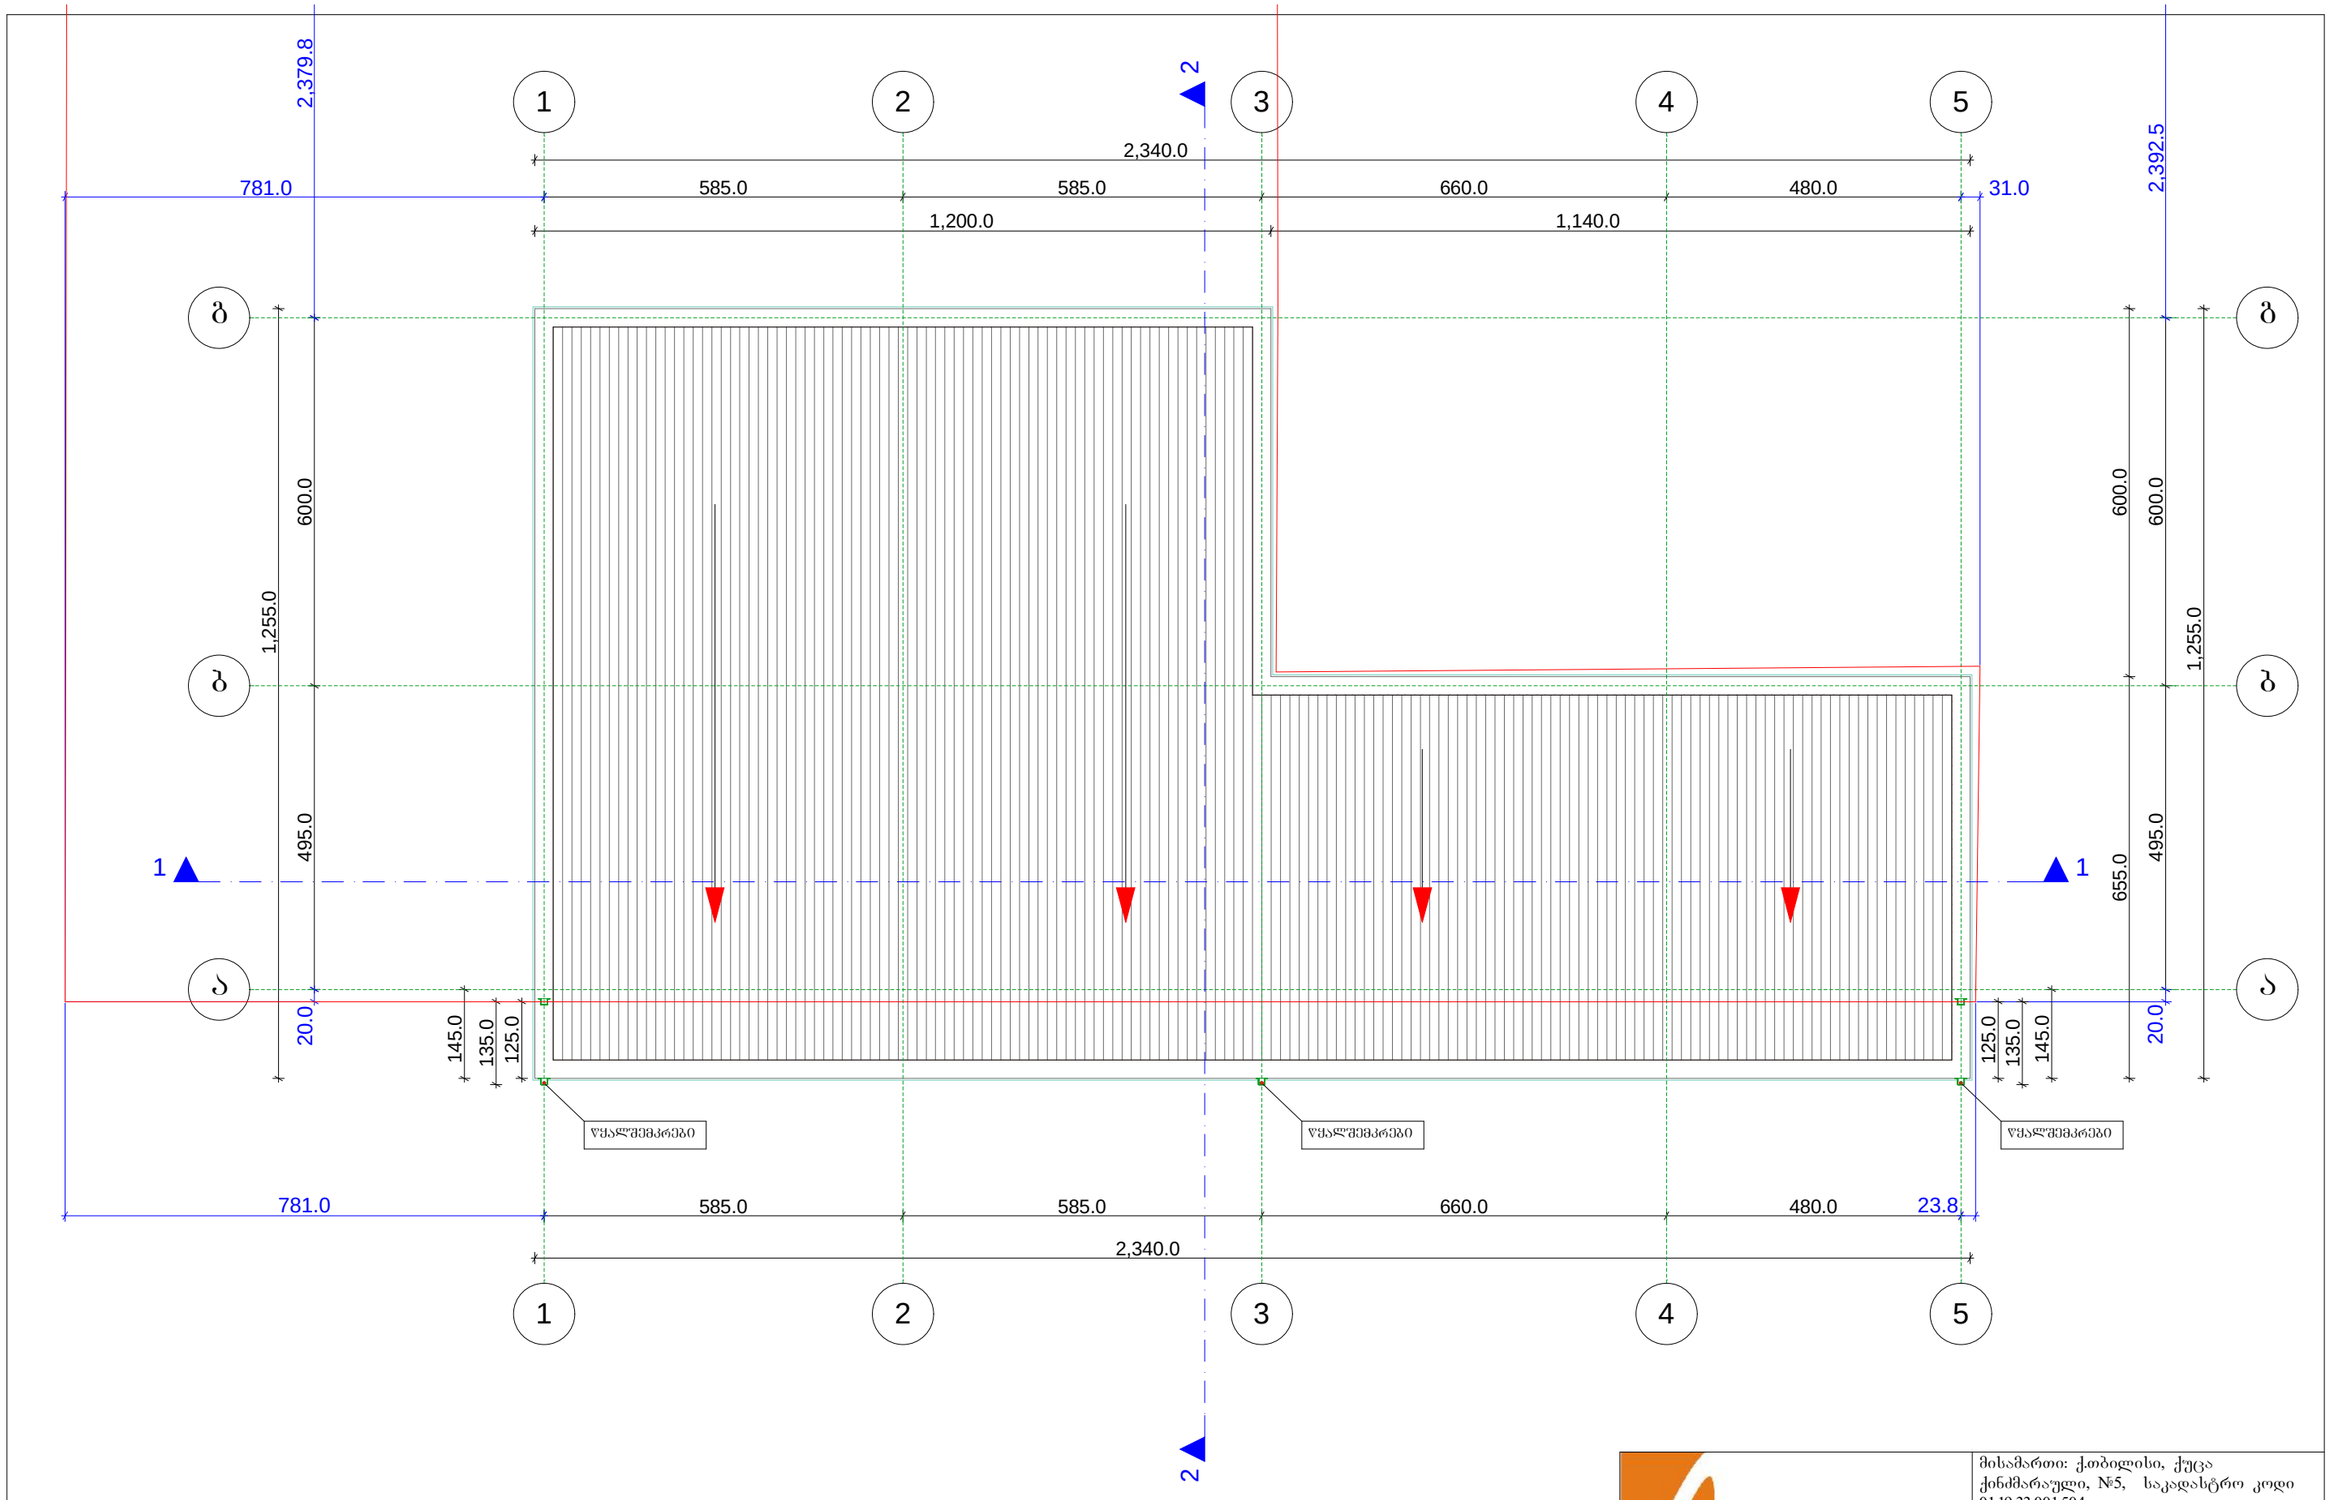

Art line ARCHITECTS GROUP შპს. "არტ ლაინი"		
დირექტორი		მ. ბაიდარაშვილი
არქიტექტორი		ე. სტარუხინა

მისამართი: ქ.თბილისი, ქუცა ქინძმარაული, №5, საკადასტრო კოდი 01.19.33.001.504

არქიტექტურული ნაწილი | 2014წ

სახურავის გეგმა

სტადია	ფურცელი	ფურცლების რაოდ.	მასშტაბი
პრ.			1:100